




11

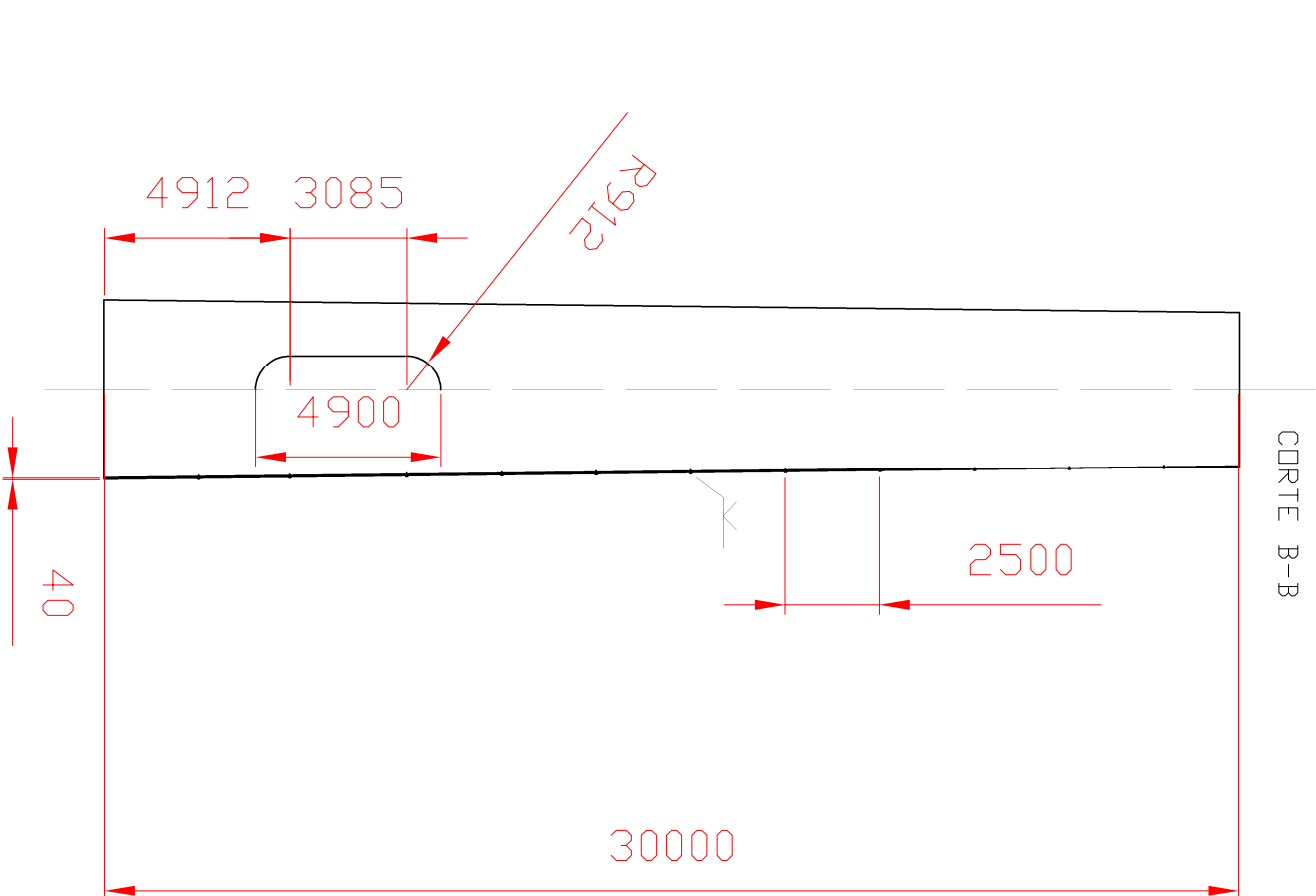

CORTE B-B

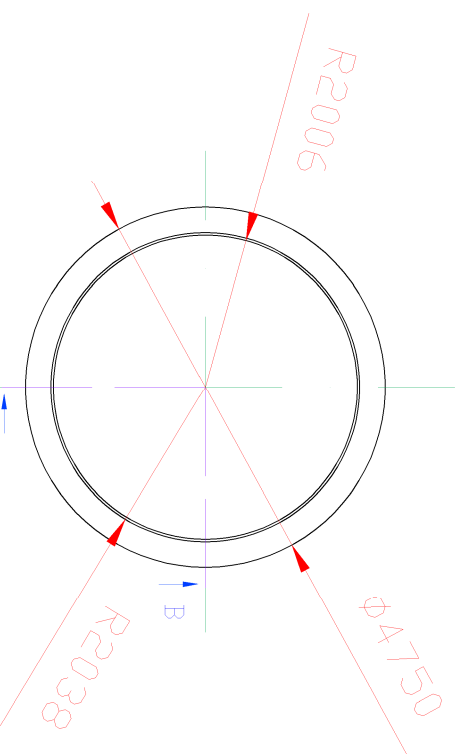

E 1:100

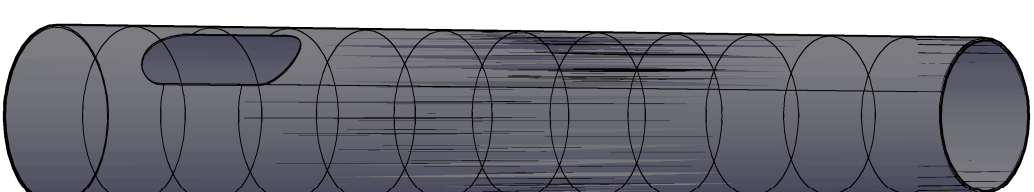

1	Tramo torre inferior	11	S355JR		
Nº Piezas	Denominación y Observaciones	Marca	Norma Plano	Material	Unit. Total
	Fecha	Nombre	Firma		
Dibujado:	06-02-2015	Iraki Nuñez Ayala			
Comprobado:	06-02-2015	Pedro Arriaga Bayo			
		UNIVERSIDAD DE PAIS VASCO ESCUELA UNIVERSITARIA DE INGENIERIA TECNICA INDUSTRIAL. BILBAO			
Escala 1:200		TRAMO TORRE INFERIOR		DISEÑO Y CÁLCULO DE LA TORRE Y CIMENTACIÓN DE AEROGENERADOR	
Tol. gen.				Plano Nº. 9	Nº Planos. 18