
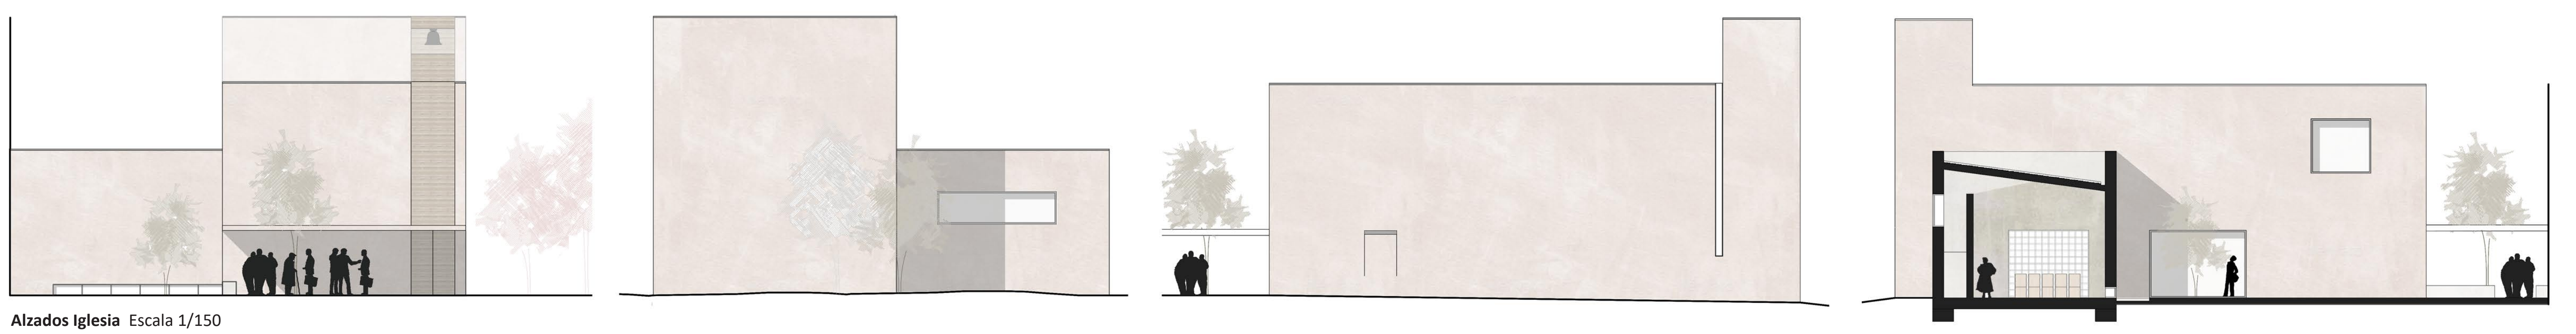
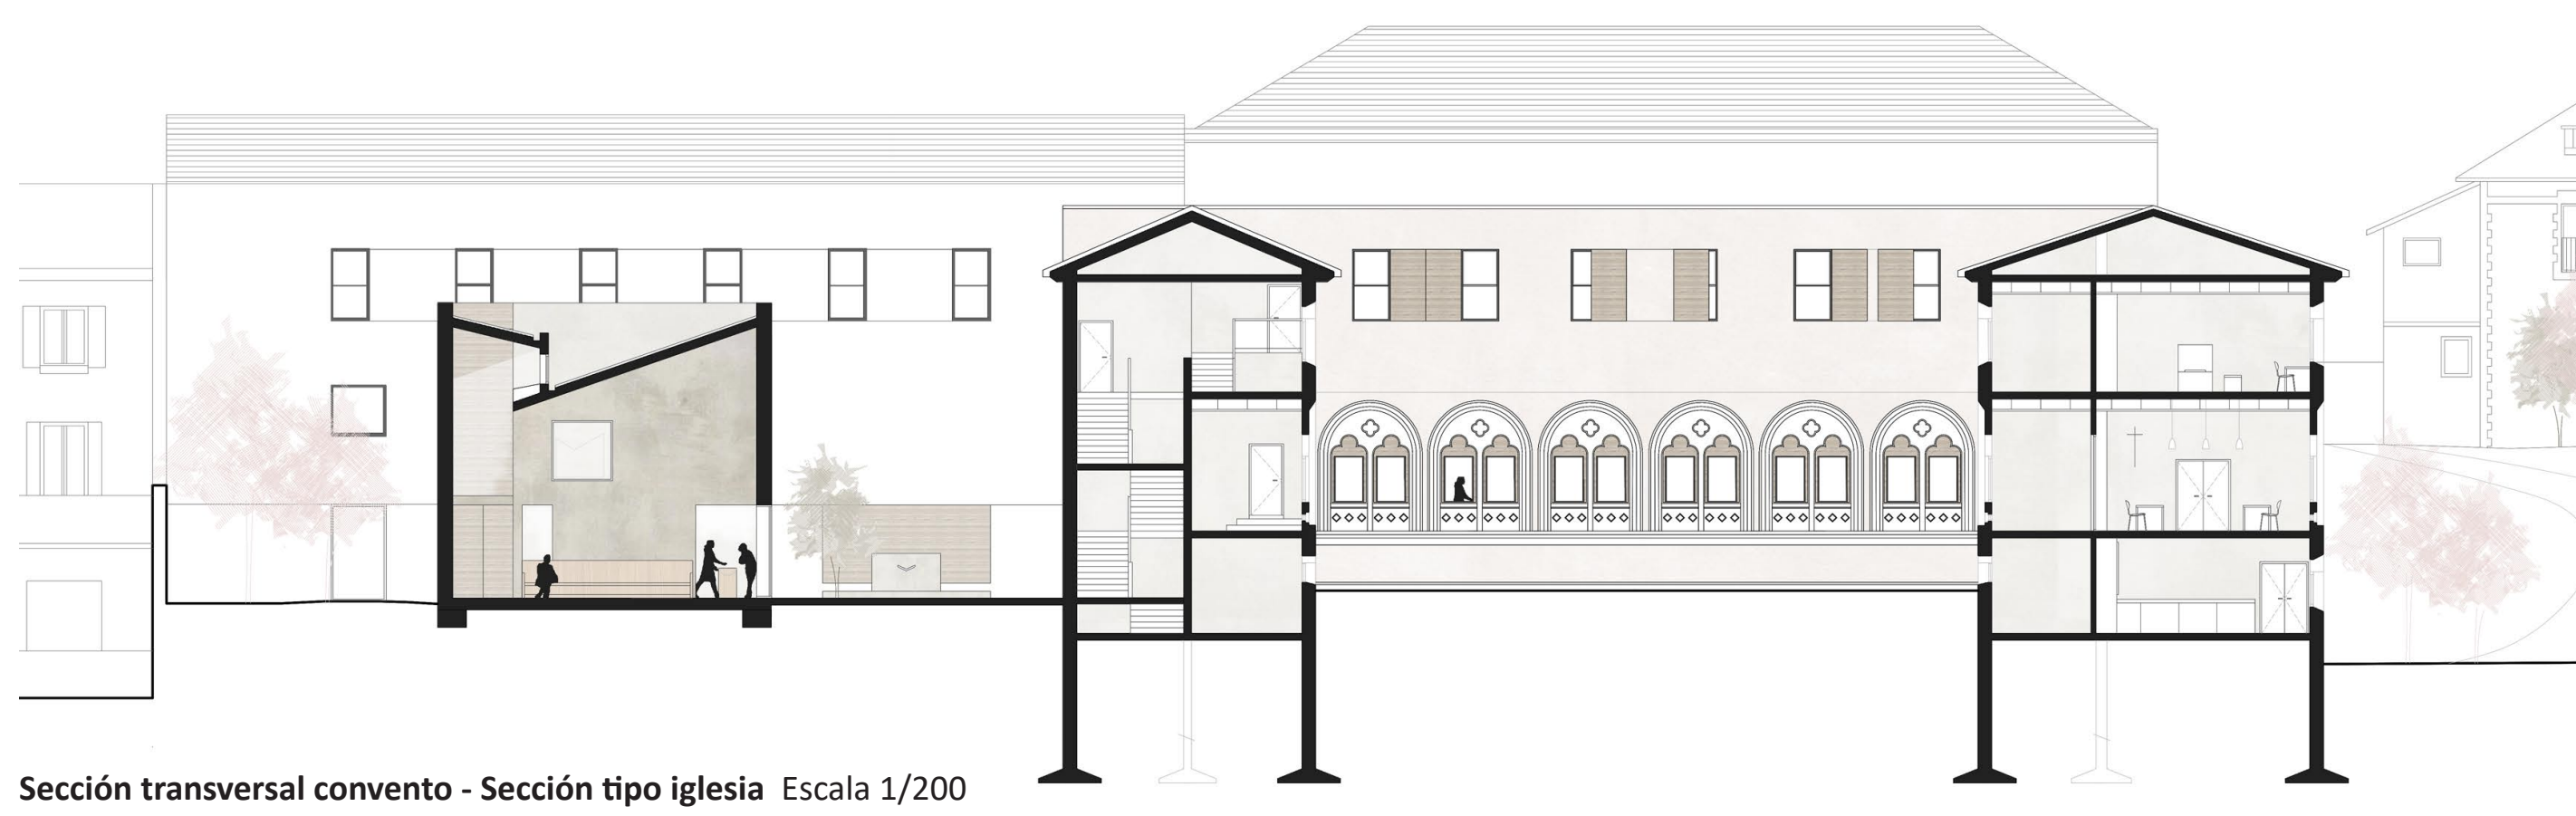



REHABILITACIÓN CONVENTO DE LA VISITACIÓN SALESAS

en Donostia-San Sebastian


Autor: Maria Atrsiatin Mancisidor
Tutor: Luis Ramón Sesé
TFG: 3 de julio de 2020

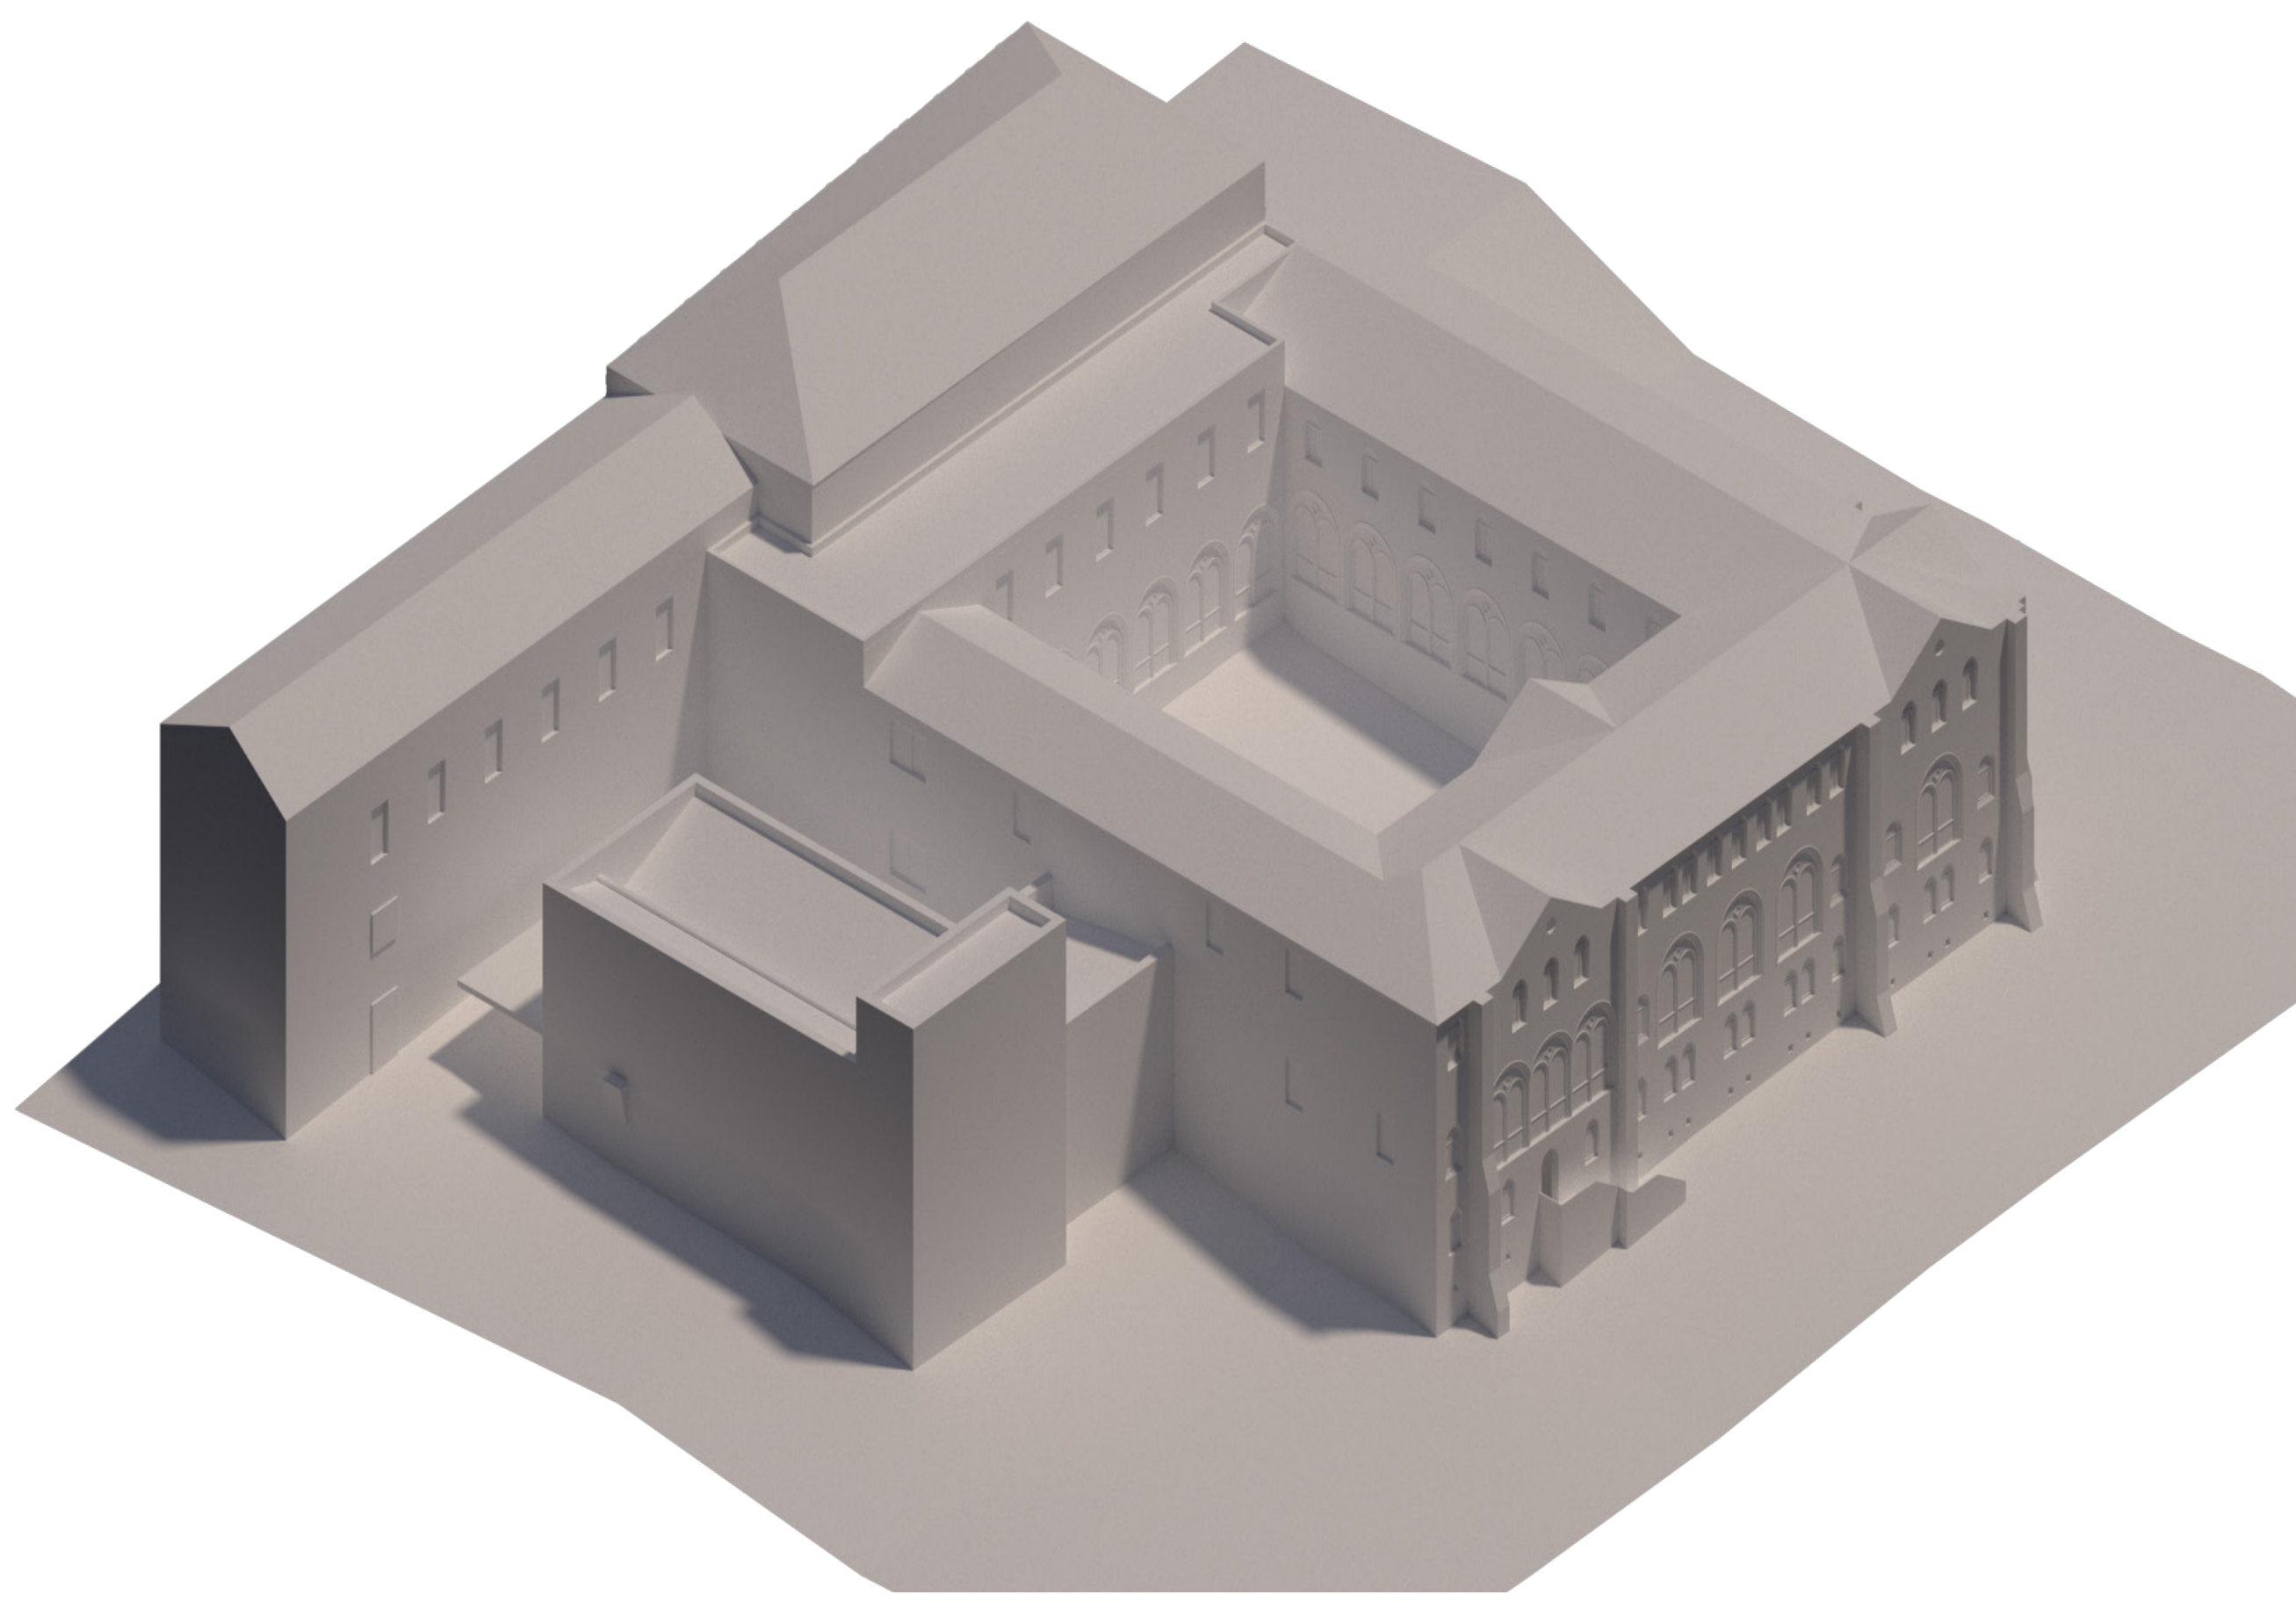

Planta Semi-sótano Escala 1/350

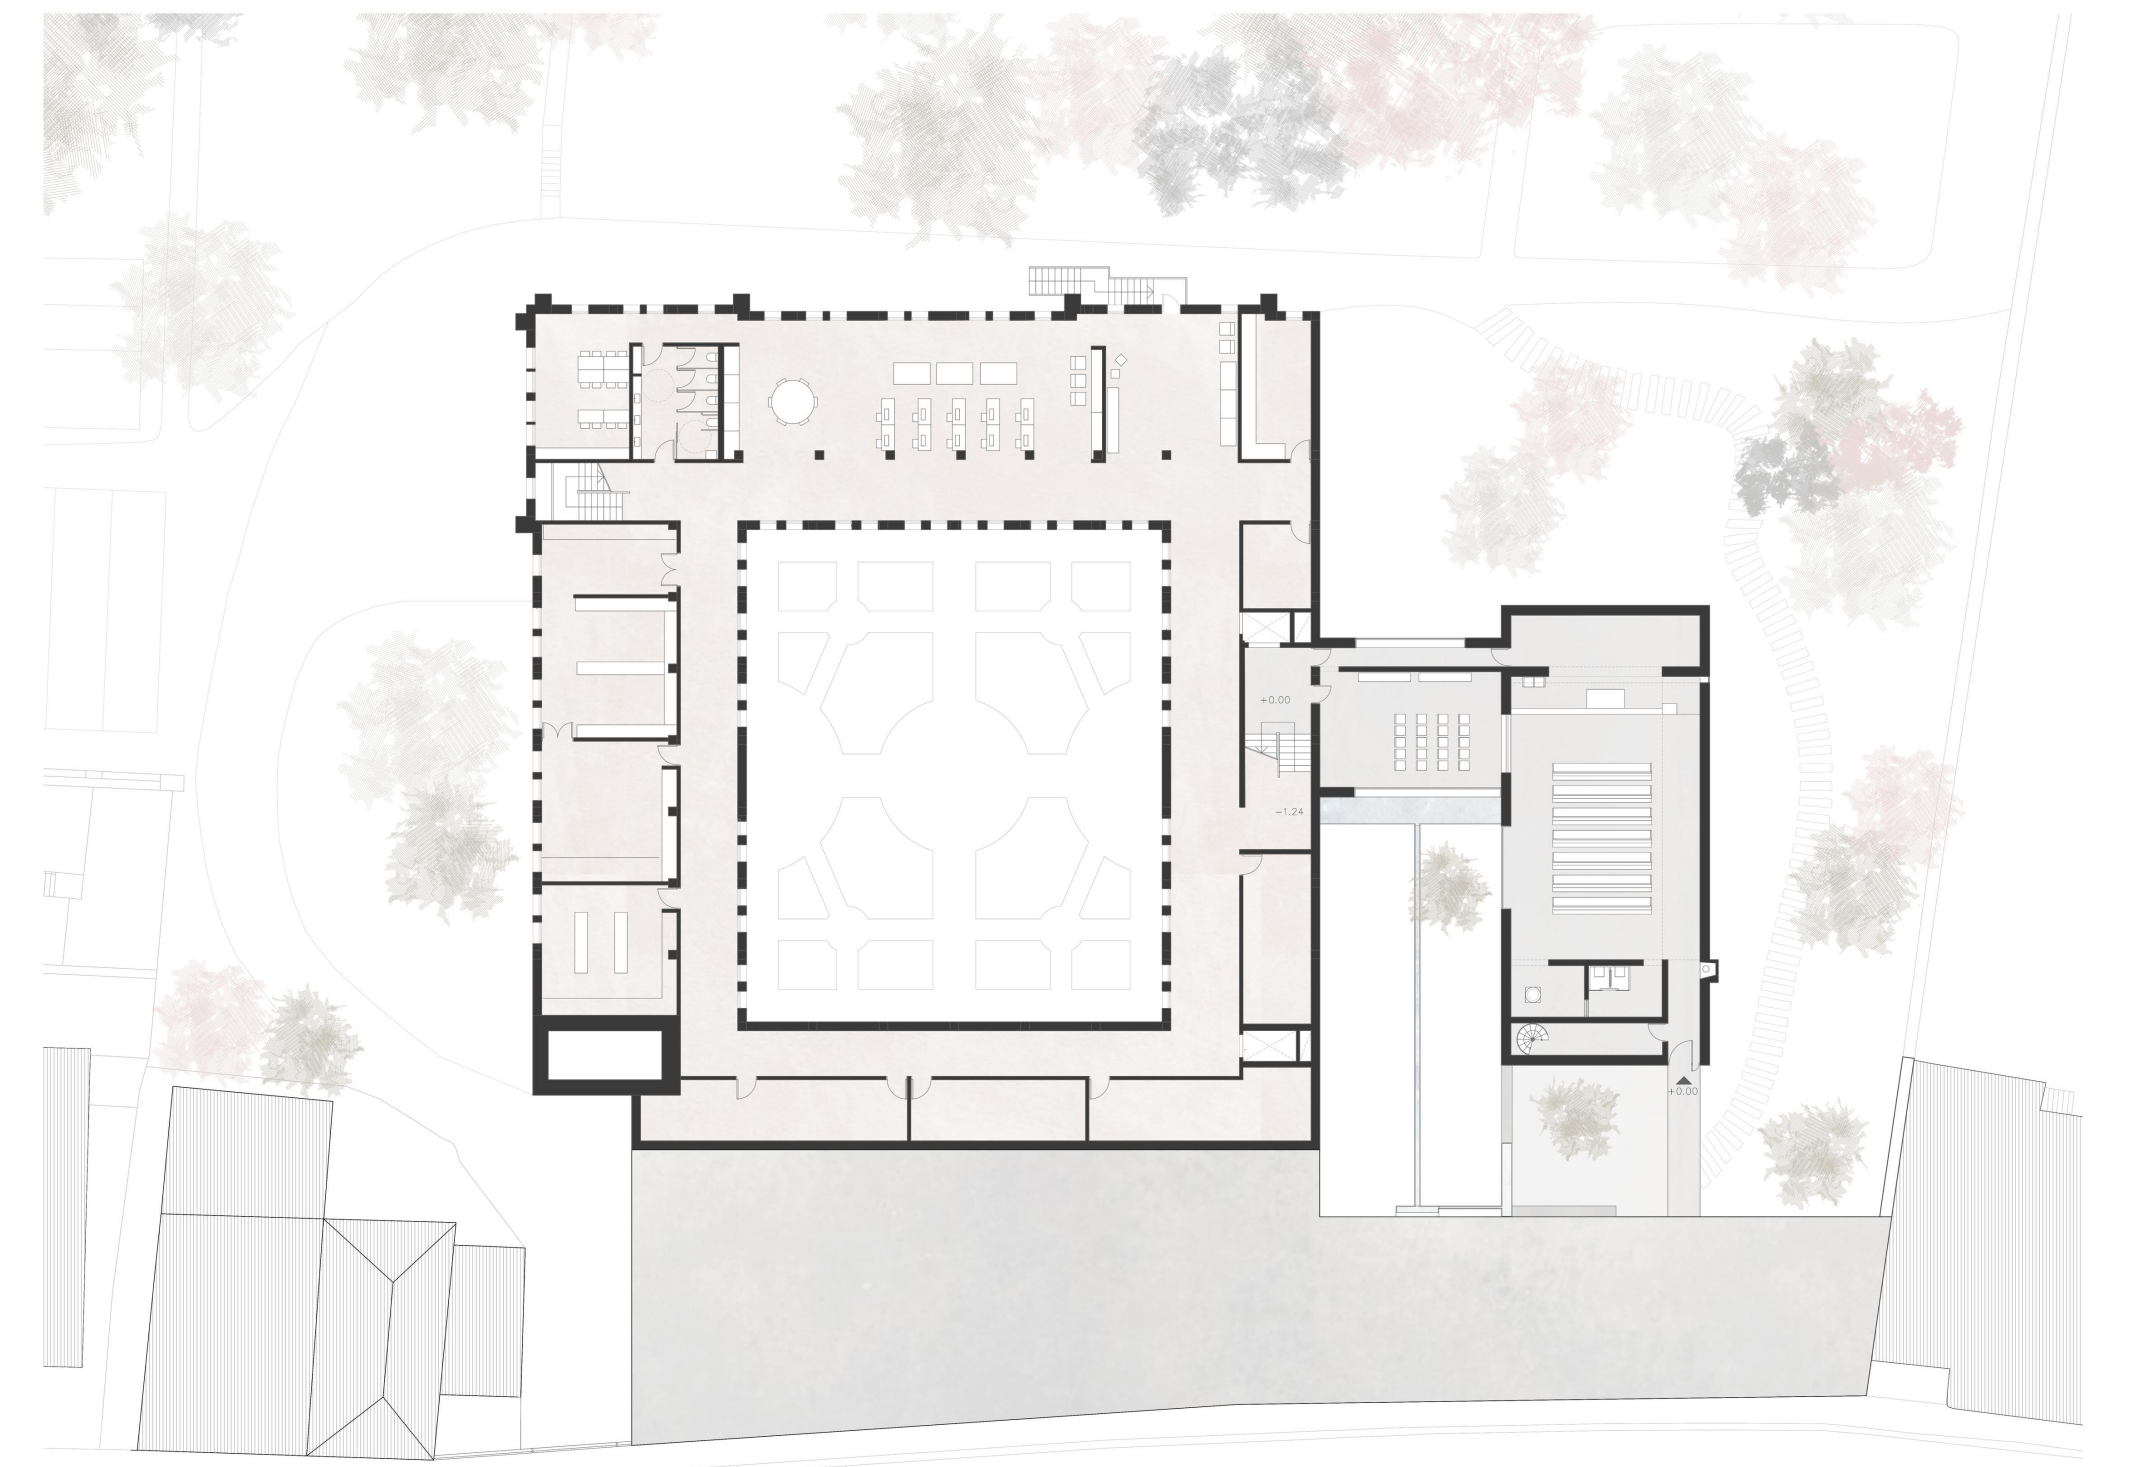

Planta baja Escala 1/350

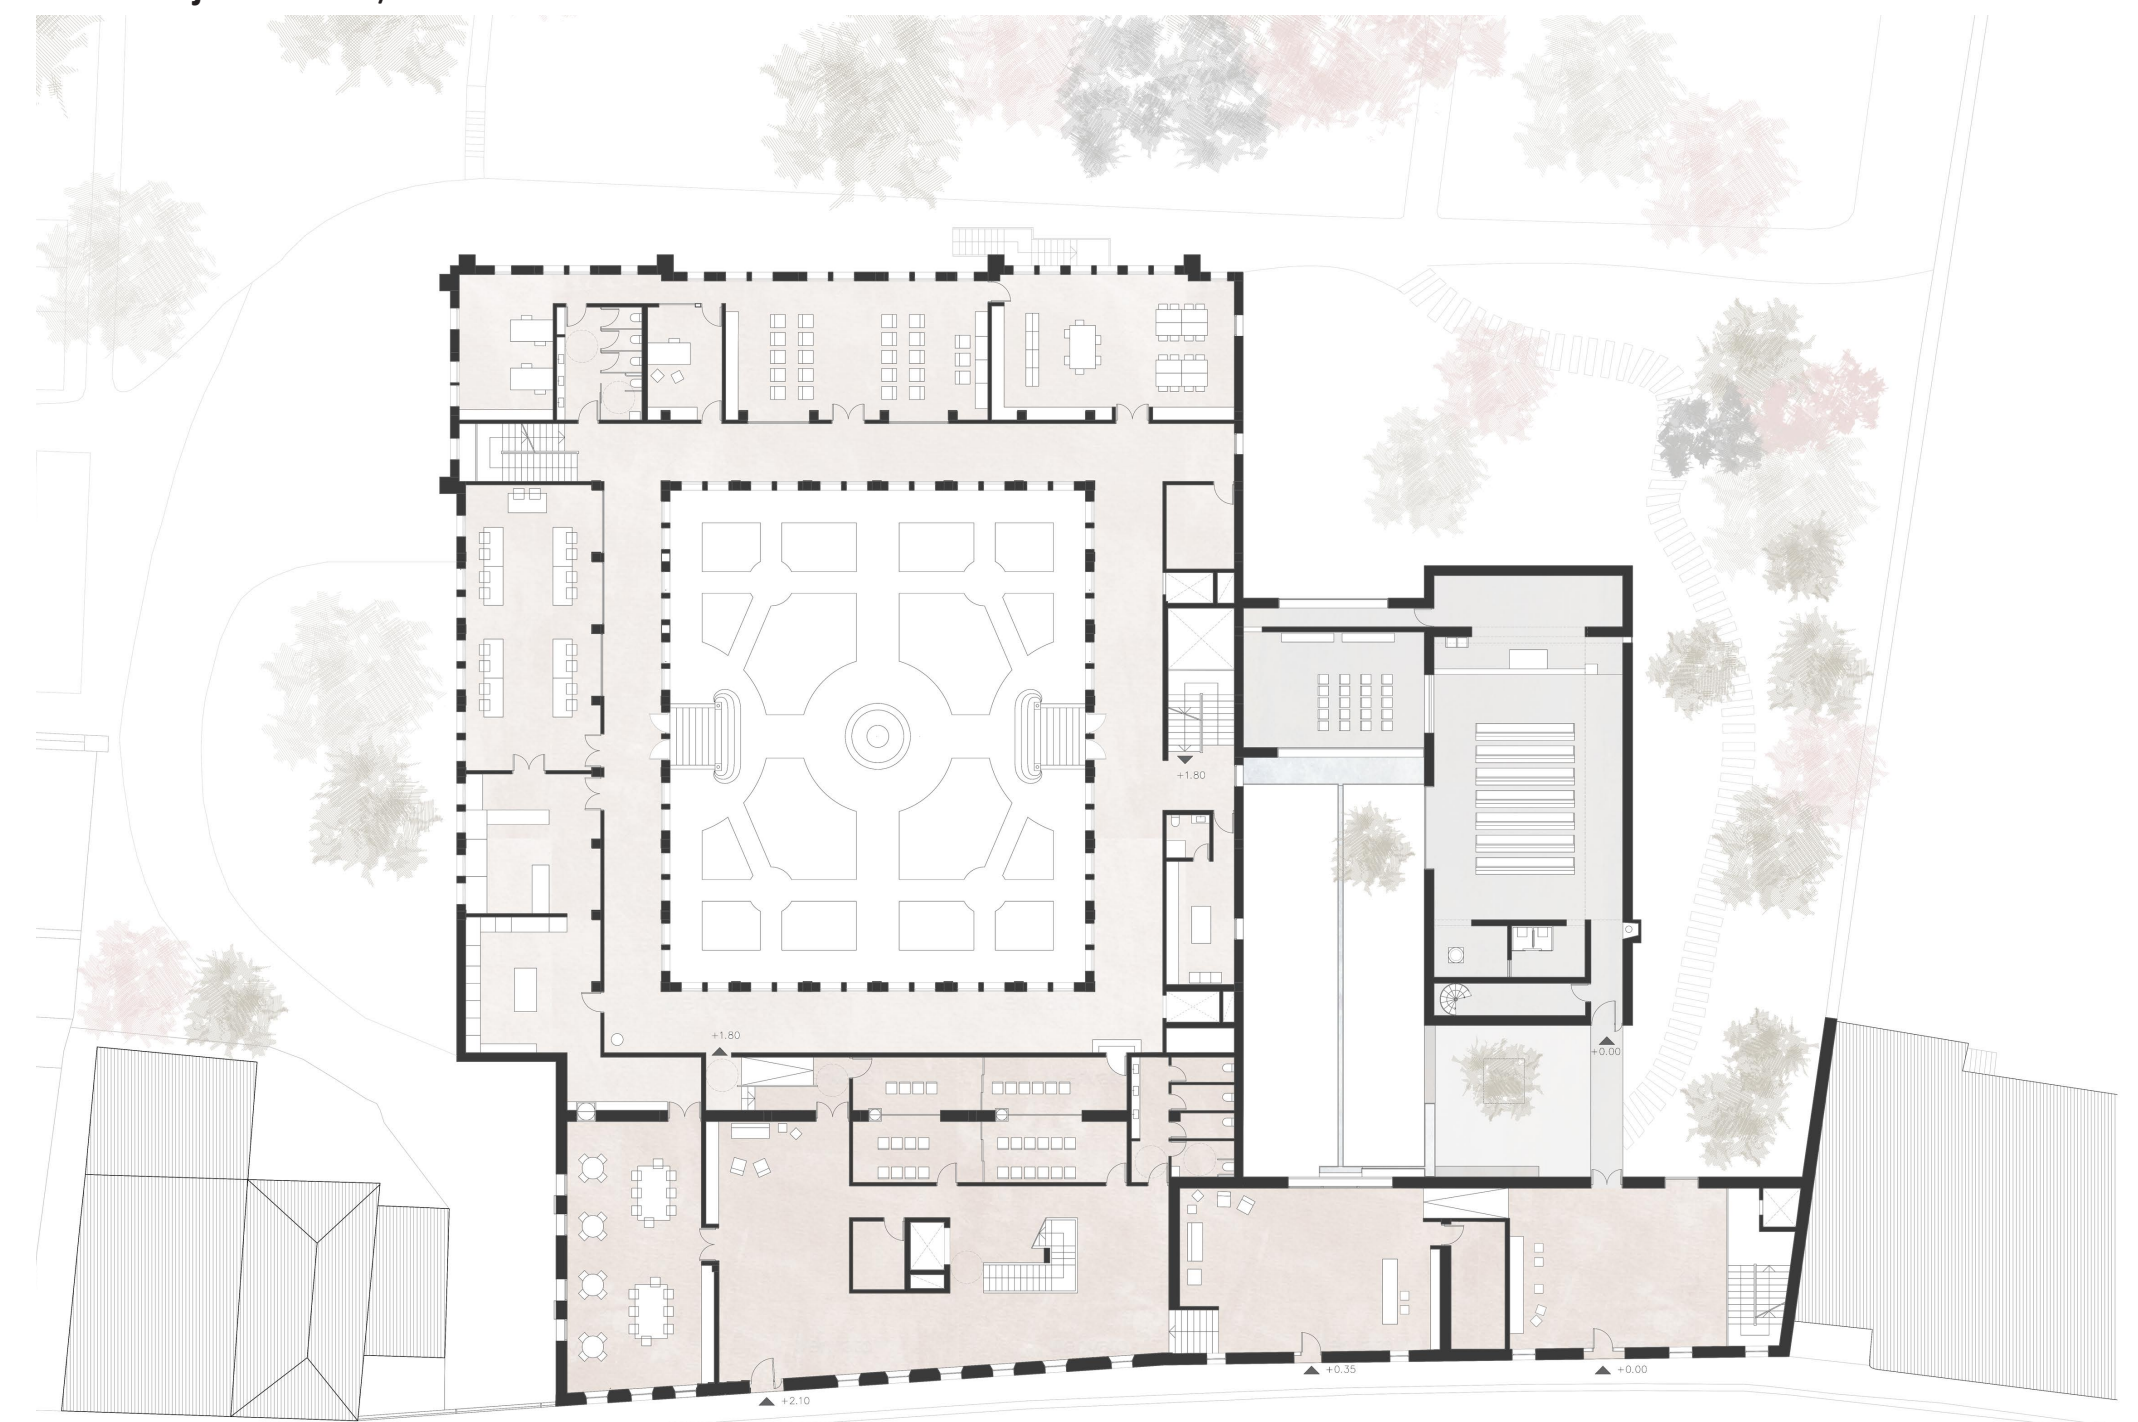

Primera planta Escala 1/350

