


527476  
4711364

527489  
4711364

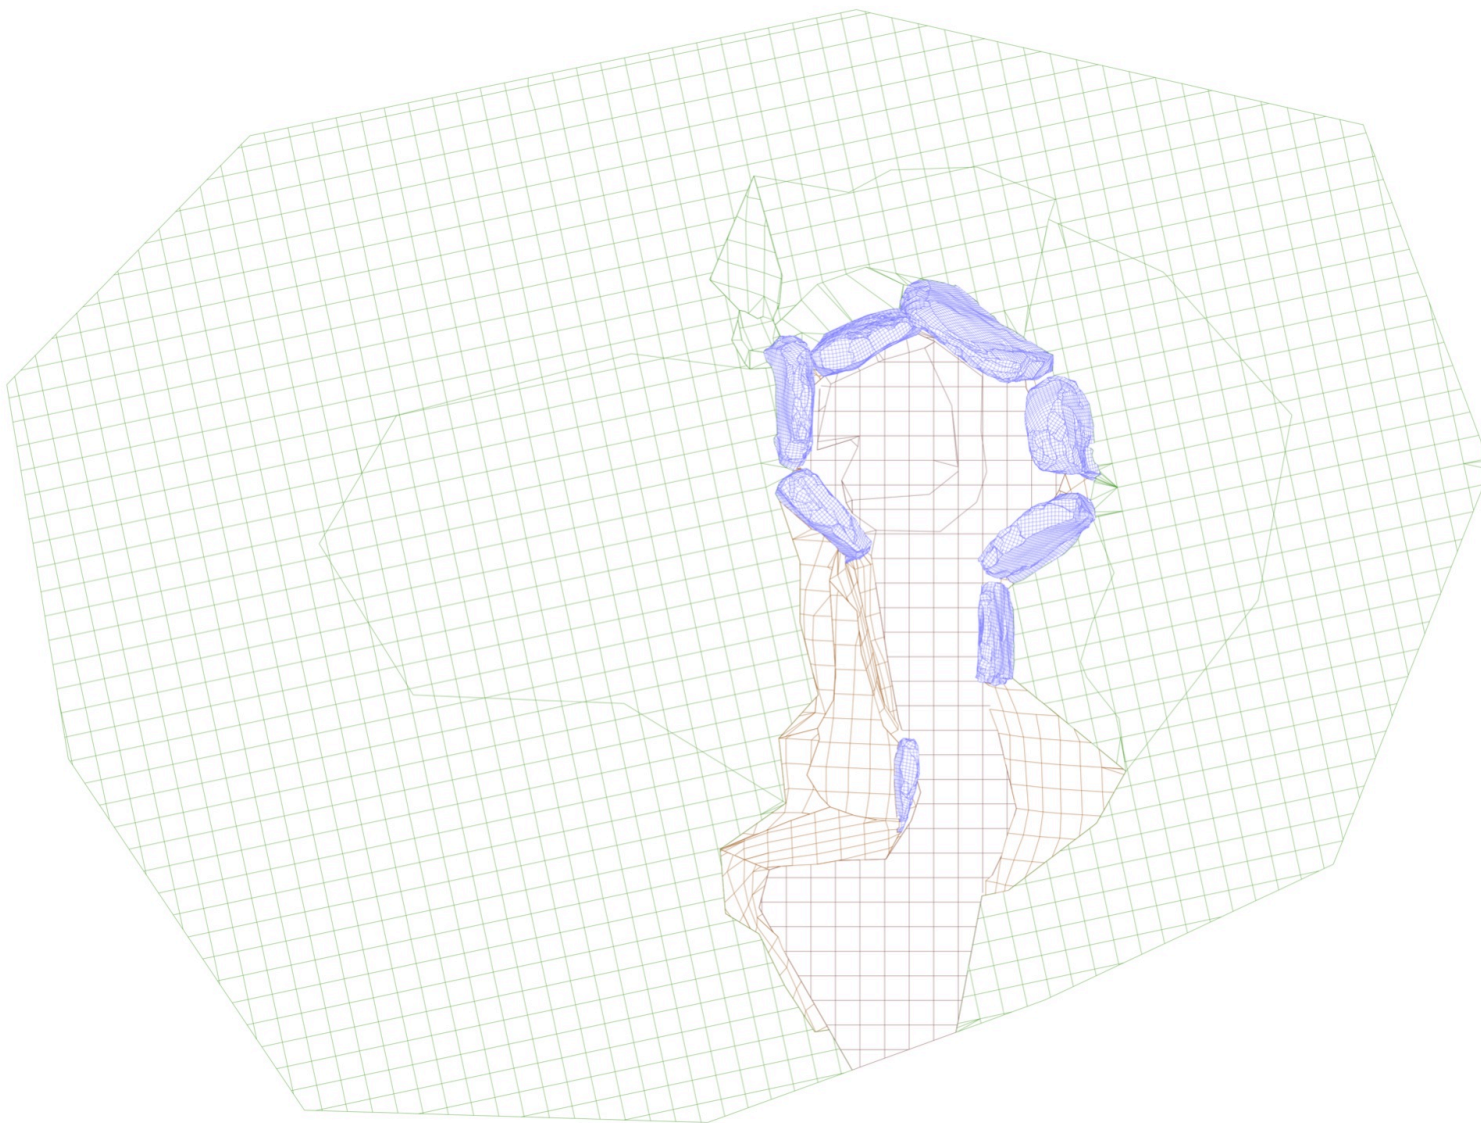

527476  
4711355

527489  
4711355



# LEYENDA

- Ortoestratos
- Suelo del corredor
- Paredes del corredor
- Parte superior del túmulo

Escala 1:20  
0 0,5 1 2 m

<b>LABORATORIO DE DOCUMENTACIÓN GEOMÉTRICA DEL PATRIMONIO</b> Grupo de Investigación en Patrimonio Construido, UPV-EHU		
Proyecto: www.igp.es	Proposición y Datos: UTM 20 - 4710500 Sistema de referencia geodésico: Datum: UTM Escala: 1:20	Resultado: 02 Fecha: Diciembre 2010
Documentación geométrica del Dómine de Montecillo (Villaverde de Arriba) durante la excavación arqueológica.	Nombre del plano: Planta del modelo de superficies	