## SITUACIÓN COLECTORES A Y B

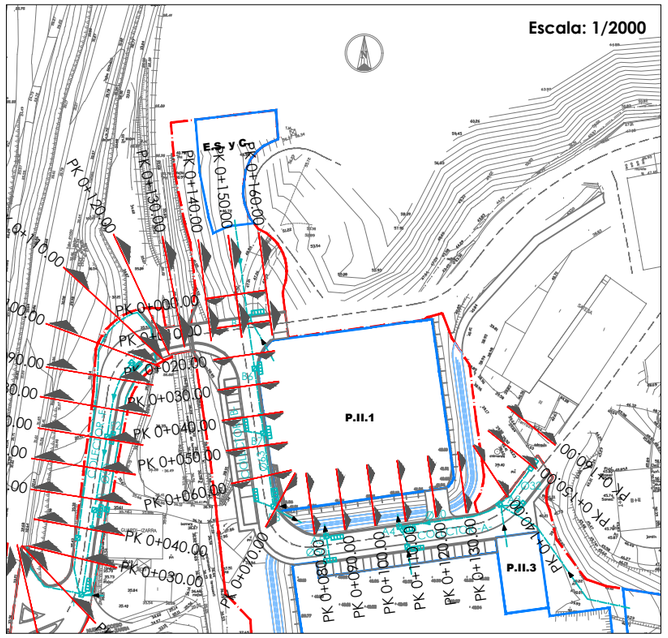


## PERFILES LONGITUDINALES COLECTORES A Y B

PLUVIALES COLECTOR -B- PLUVIALES COLECTOR -A-

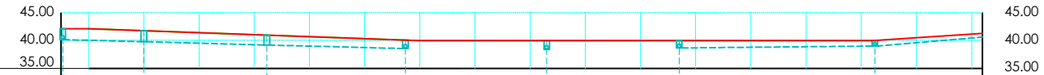


| | | | | | | | | | | | | | | | | | | |
|---|---|---|---|---|---|---|---|---|---|---|---|---|---|---|---|---|---|---|
| PENDIENTES | P=2,7%, D=14,7 | P=2,9%, D=22,5 | | P=2,6%, D=25 | | | | | | | | | | P=1%, D=35,5 | | | P=8,7%, D=37 | |
| NUMERACIÓN ARQUETAS | B5 | B6 | | B7 | | | B8 | | | A5 | | | A4 | | | A3 | | |
| PROFUNDIDAD POZO | 2,00 m | 2,00 m | | 1,80 m | | | 1,50 m | | | 1,60 m | | | 1,30 m | | | 1,00 m | | |
| COTAS RASANTE | 42.200 | 42.200 | 41.833 | 41.467 | 41.100 | 40.733 | 40.367 | 40.100 | 40.000 | 40.000 | 40.000 | 40.000 | 40.000 | 40.000 | 40.000 | 40.000 | 40.000 | 40.535 | 41.200 |
| DISTANCIAS A ORIGEN | -5.000 | 0.000 | 10.000 | 20.000 | 30.000 | 40.000 | 50.000 | 57.400 60.000 | 70.000 | 80.000 | 83.000 90.000 | 100.000 | 110.000 | 120.000 | 130.000 | 140.000 | 150.000 | 160.000 |

## SITUACIÓN COLECTOR F

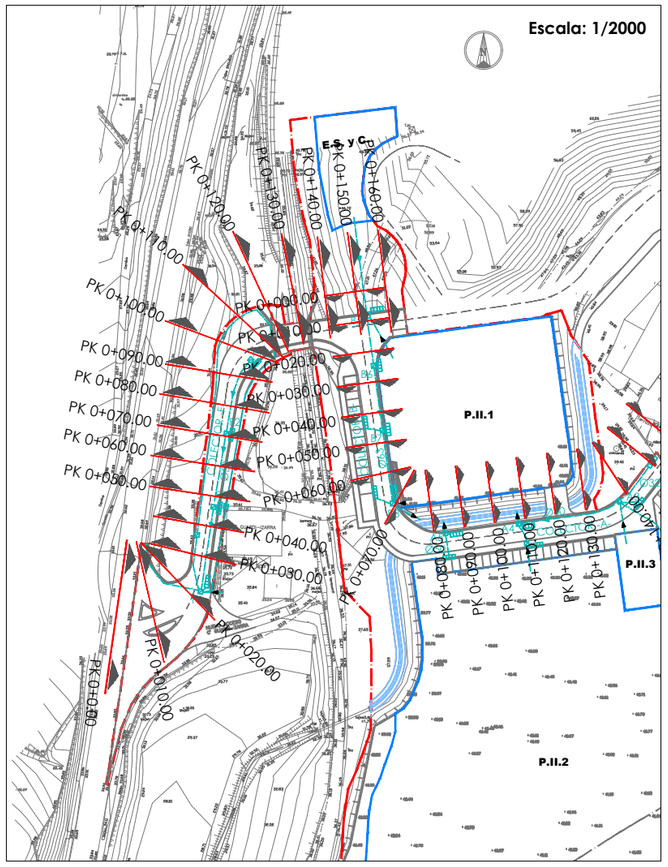


## PERFIL LONGITUDINAL COLECTOR F

PLUVIALES COLECTOR -F-

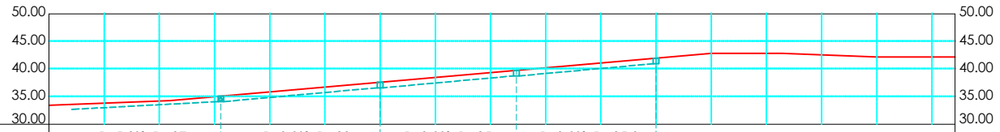


| | | | | | | | | | | | | | | | | | | |
|---|---|---|---|---|---|---|---|---|---|---|---|---|---|---|---|---|---|---|
| PENDIENTES | | P=5.2%, D=27 | | | P=9,0%, D=29 | | | P=9,0%, D=25 | | | P=9,0%, D=25,3 | | | | | | | |
| NUMERACIÓN ARQUETAS | | | | F4 | | | F3 | | | F2 | | | F1 | | | | | |
| PROFUNDIDAD POZO | | | | 1,00 m | | | 1,00 m | | | 1,00 m | | | 1,00 m | | | | | |
| COTAS RASANTE | | 33.822 | 34.222 | 35.000 | 35.870 | 36.740 | 37.610 | 38.480 | 39.350 | 40.220 | 41.090 | 41.960 | 42.830 | 42.830 | 42.567 | 42.200 | 42.200 | 42.200 |
| DISTANCIAS A ORIGEN | 0.000 | 10.000 | 20.000 | 30.000 | 40.000 | 50.000 | 60.000 | 70.000 | 80.000 | 90.000 | 100.000 | 110.000 | 120.000 | 130.000 | 140.000 | 150.000 | 160.000 | 164.167 |

UNIVERSIDAD DEL PAÍS VASCO
ESCUELA POLITÉCNICA DE SAN SEBASTIÁN (DONOSTIA)

# " PROYECTO DE URBANIZACIÓN AG. I. 2 AGOTE II "

El alumno: Joanna González

Fdo.: Nombre y Apellidos

RED DE SANEAMIENTO DE PLUVIALES. PERFILES LONGITUDINALES

Zestoa, Mayo de 2013

Escala: 1/1000

Nº Plano: R.15