
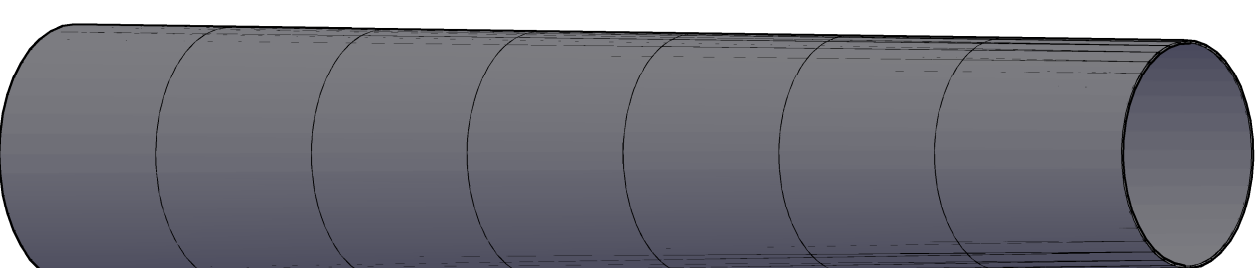
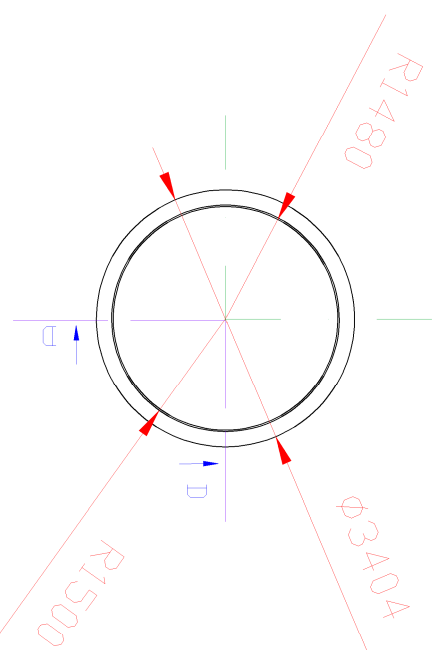


25

CORTE D-D

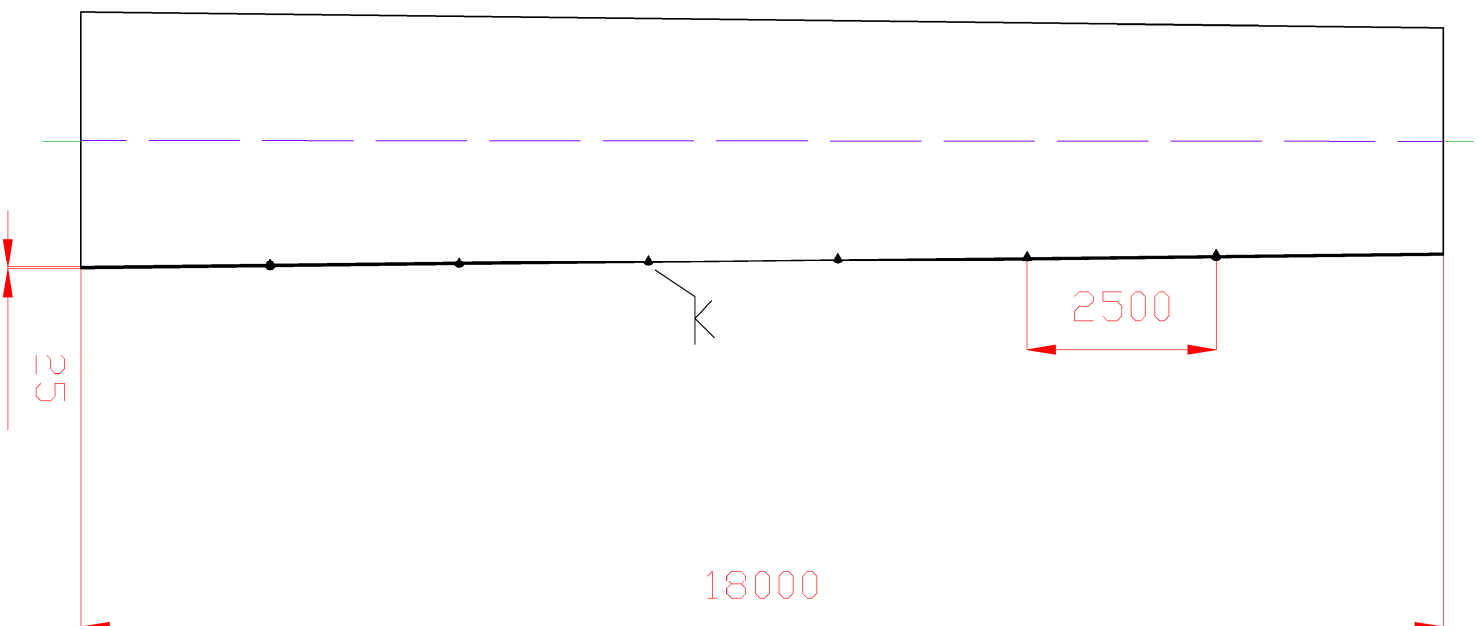

1	Tramo torre superior	25		S355JR		
Nº Piezas	Denominación y Observaciones	Marca	Norma Plano	Material	Unit.	Total
	Fecha	Nombre	Firma			
Dibujado:	06-02-2015	Iraki Nuñez Ayala				
Comprobado:	06-02-2015	Pedro Arriaga Bayo				
Escala		UNIVERSIDAD DE PAIS VASCO		ESCUELA UNIVERSITARIA DE INGENIERIA TECNICA INDUSTRIAL. BILBAO		
Tol. gen.		TRAMO TORRE SUPERIOR		DISEÑO Y CÁLCULO DE LA TORRE Y CIMENTACIÓN DE AEROGENERADOR Plano Nº. 17 Nº Planos. 18		