


PLANTA PRIMERA

E-1-250

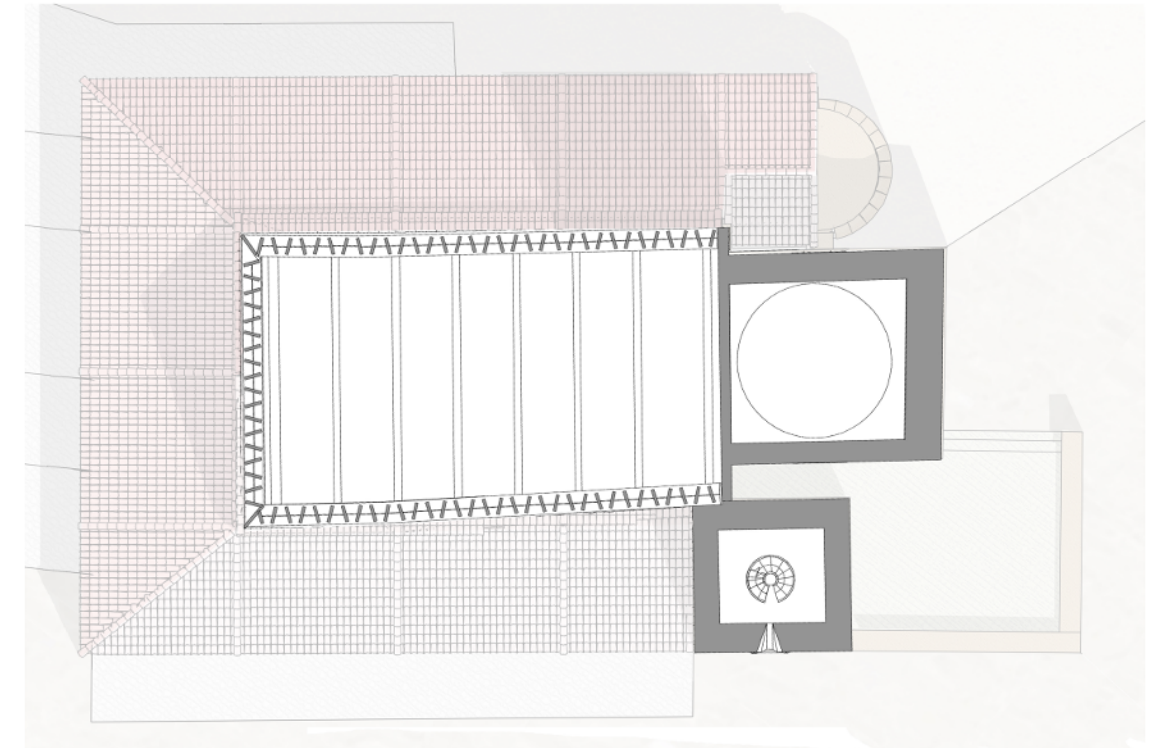


VISTA INTERIOR EDESEDE EL ABSIDE CENTRAL




PLANTAS PRIMERA IGLESIA

E-1-125

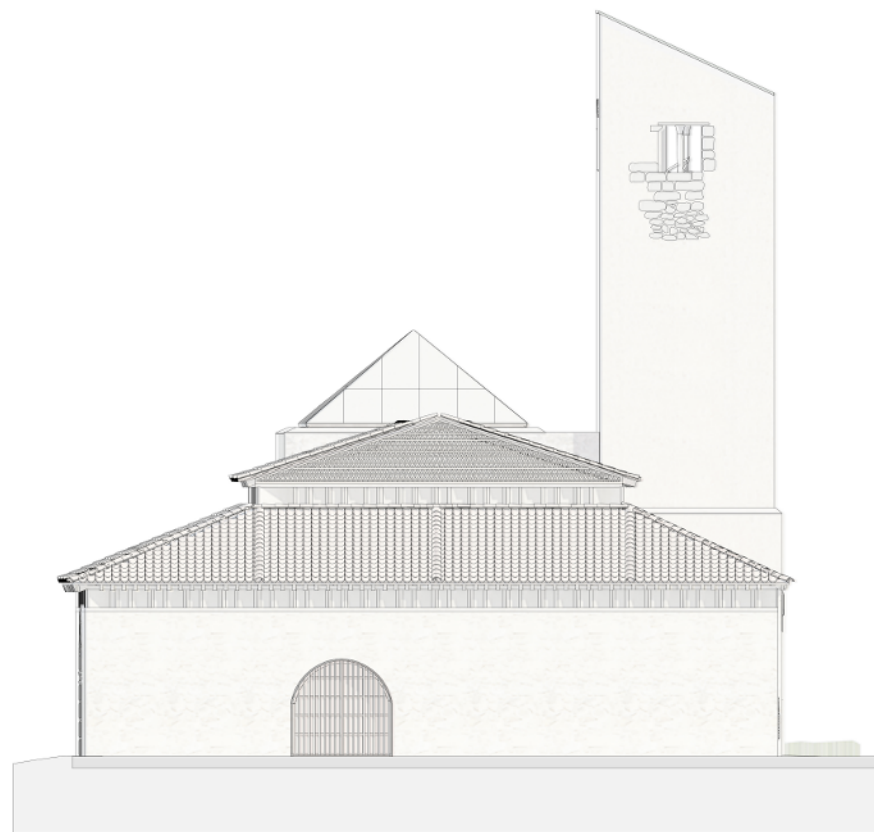


ALZADO OESTE

E-1-100

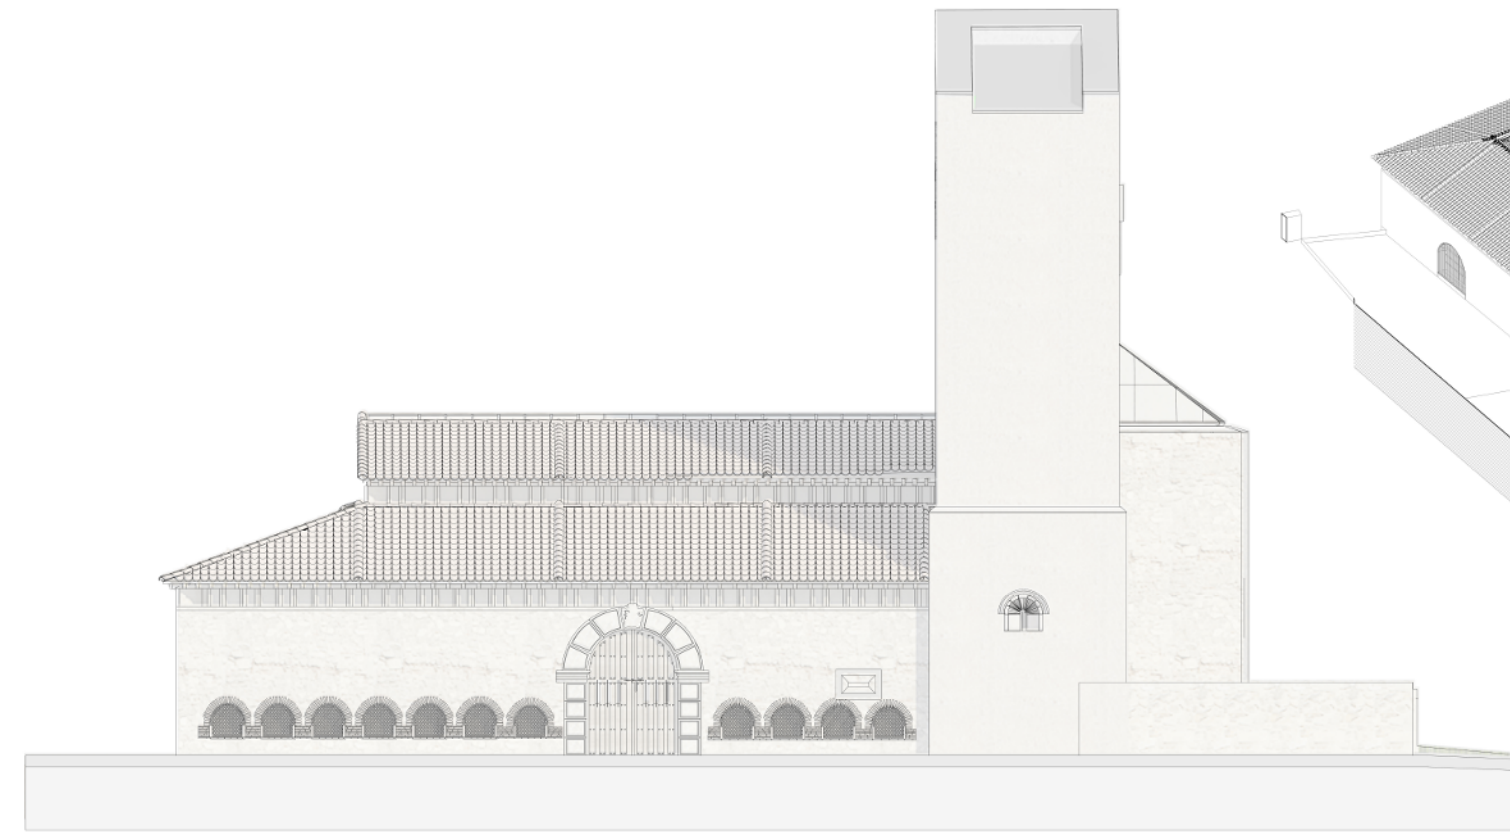

ALZADO SUR

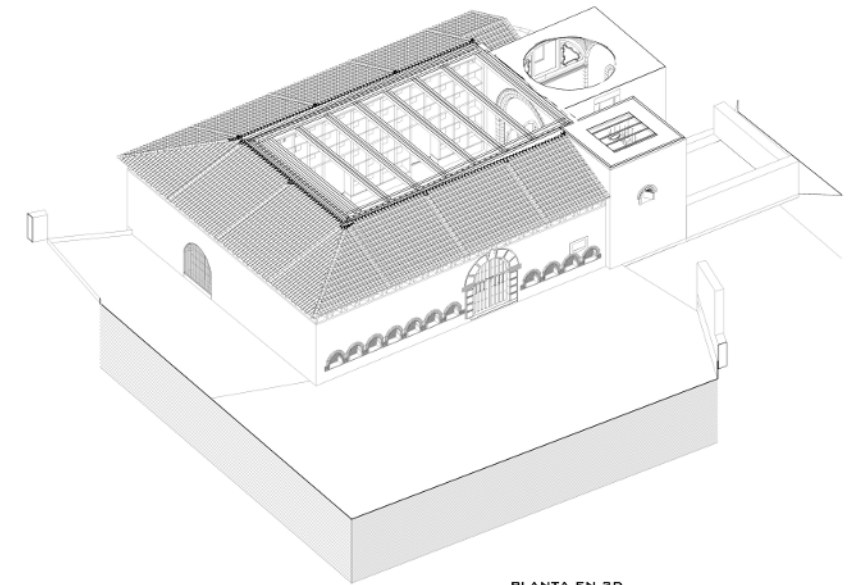

PLANTA EN 3D

E-1-100

ALUMNO: IGNACIO ANGULO ERCILLA  
 DIRECTOR: ALBERTO USTARROZ CALATAYUD  
 TFG JULIO 2014 / 2015 E.T.S.A.S.S.

