


ALZADO OESTE



ALZADO SUR



ALZADO ESTE

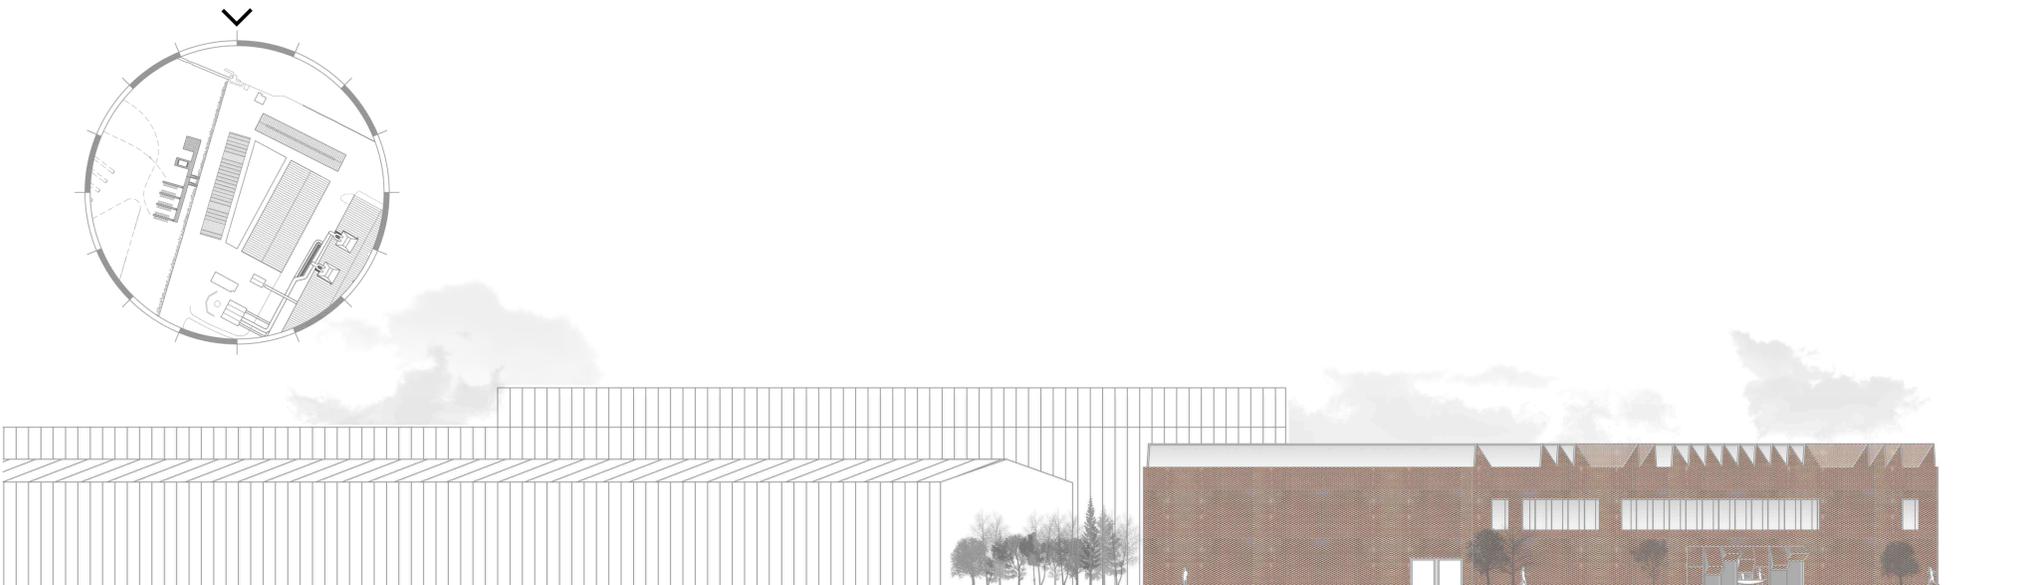

ALZADO NORTE

E 1/300  
 0 5 15m  
 2.5 10



**CENTRO DE DEPORTES ACUÁTICOS EN LA DÁRSENA DE SESTAO**

Alumna Natalia Lázaro Herranz Tutor Luis Ramón Sesé Madrazo  
 Escuela Técnica Superior de Arquitectura de San Sebastián a 18 de septiembre de 2015

