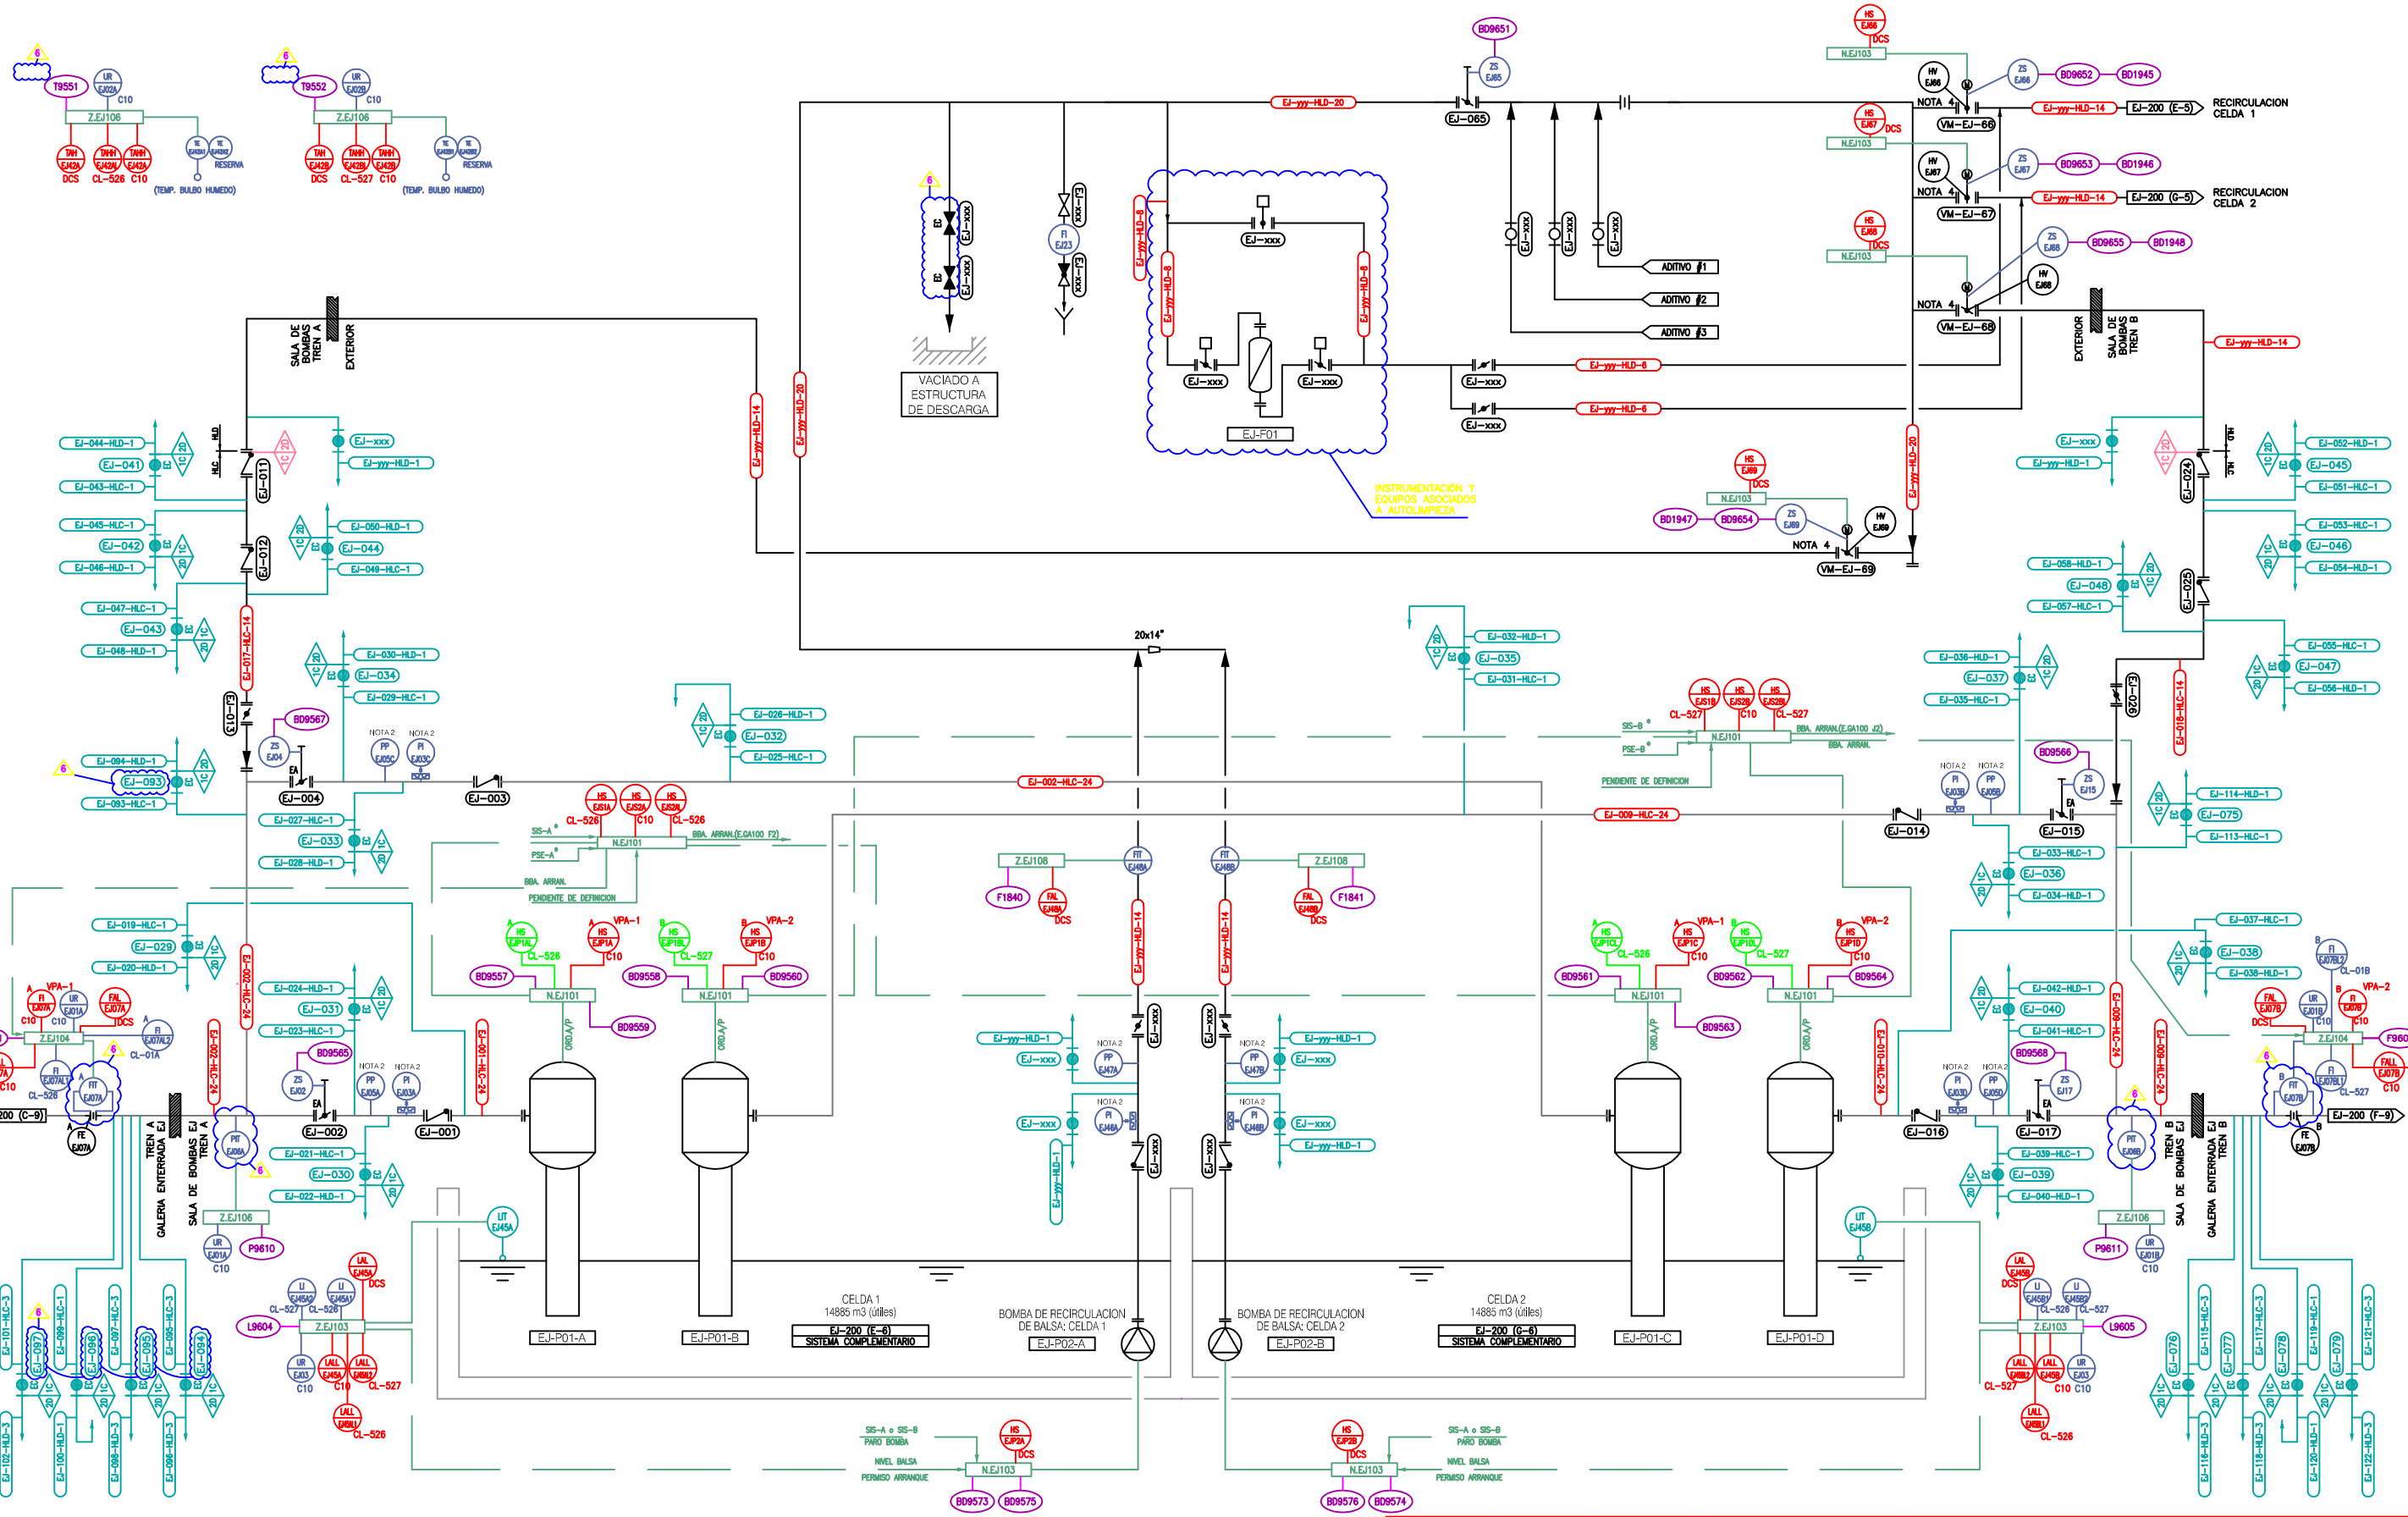

	Fecha	Nombre		Escuela de Ingeniería de Bilbao
Dibujado	09/09/2017	Pankiv Mariya	Ingeniaritza Goi Eskola Teknikoa Escuela Técnica Superior de Ingeniería Bilbao	
Comprobado				
Escala	PLANO 02: DISTRIBUCIÓN BOMBAS PRINCIPALES			
				Sustituye a:
				Sustituido por:

FORMATO DIN A-3 (420x297)