




3 4_STR_P3
1:100

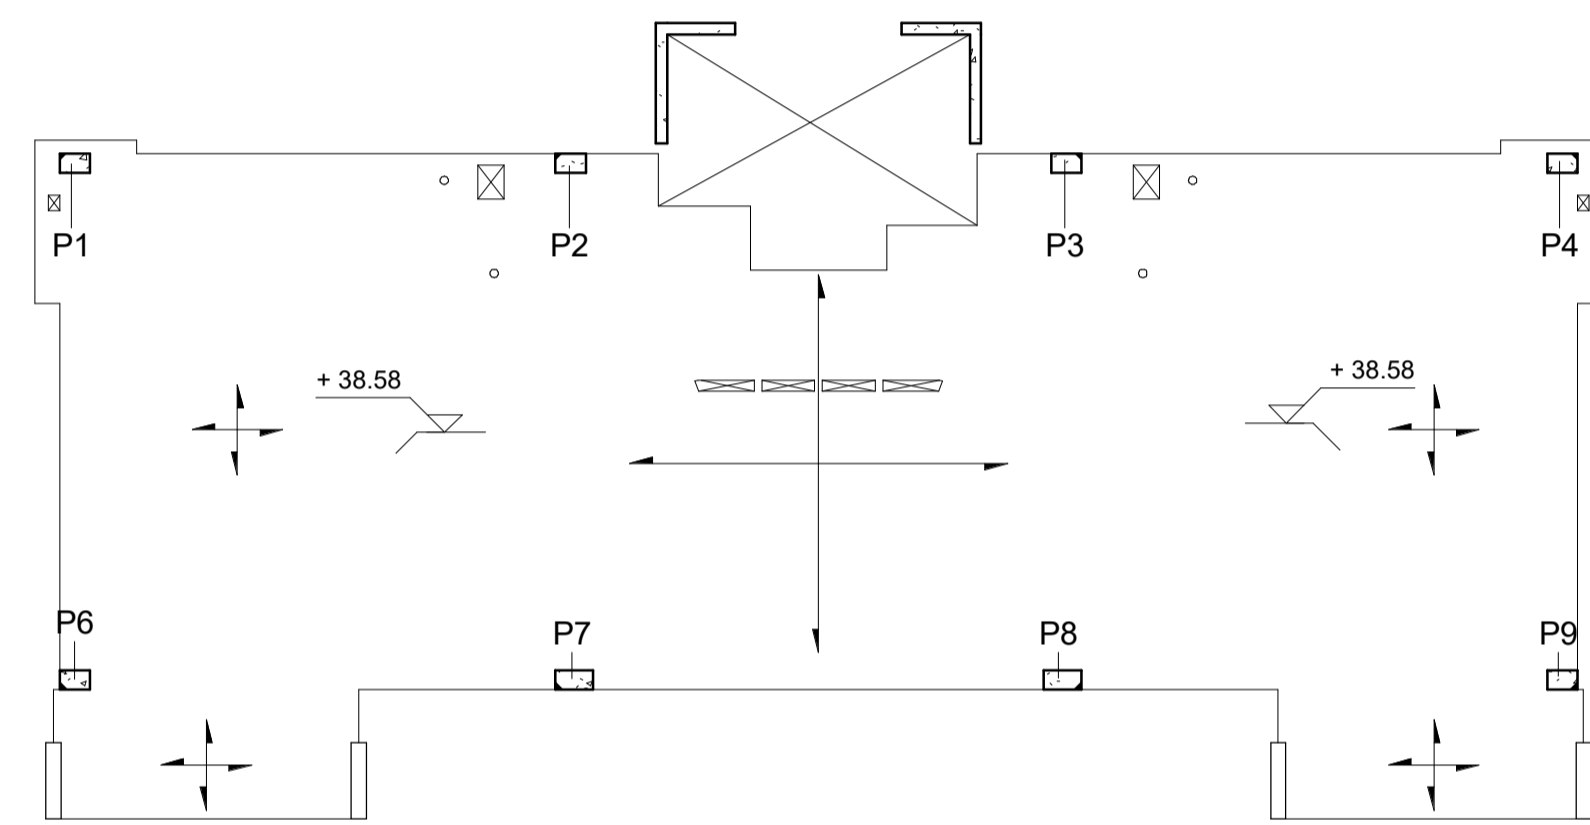


2 3_STR_P2
1:100

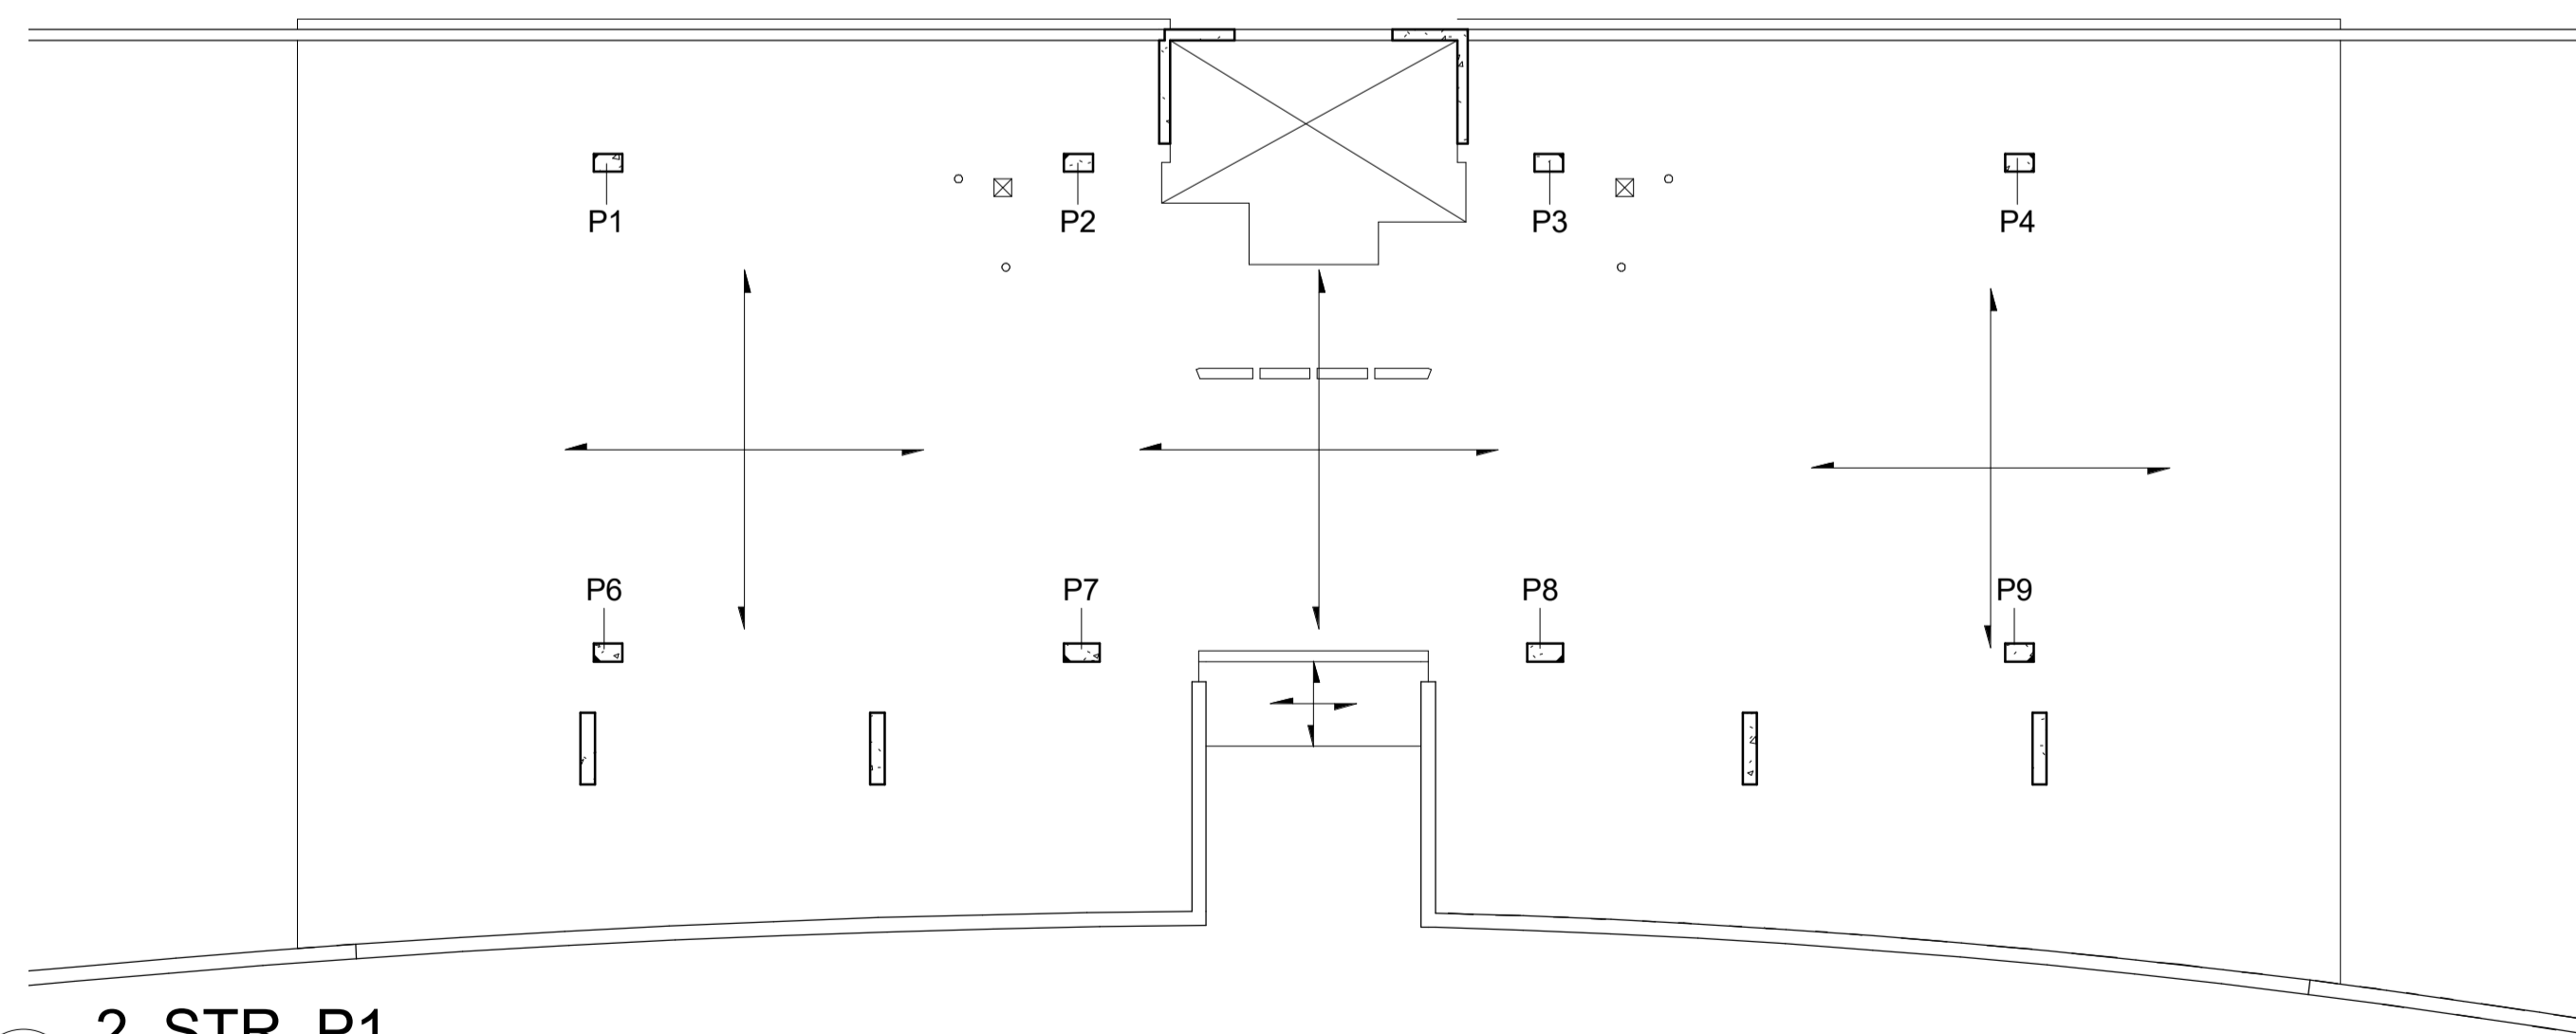

1 2_STR_P1
1:100

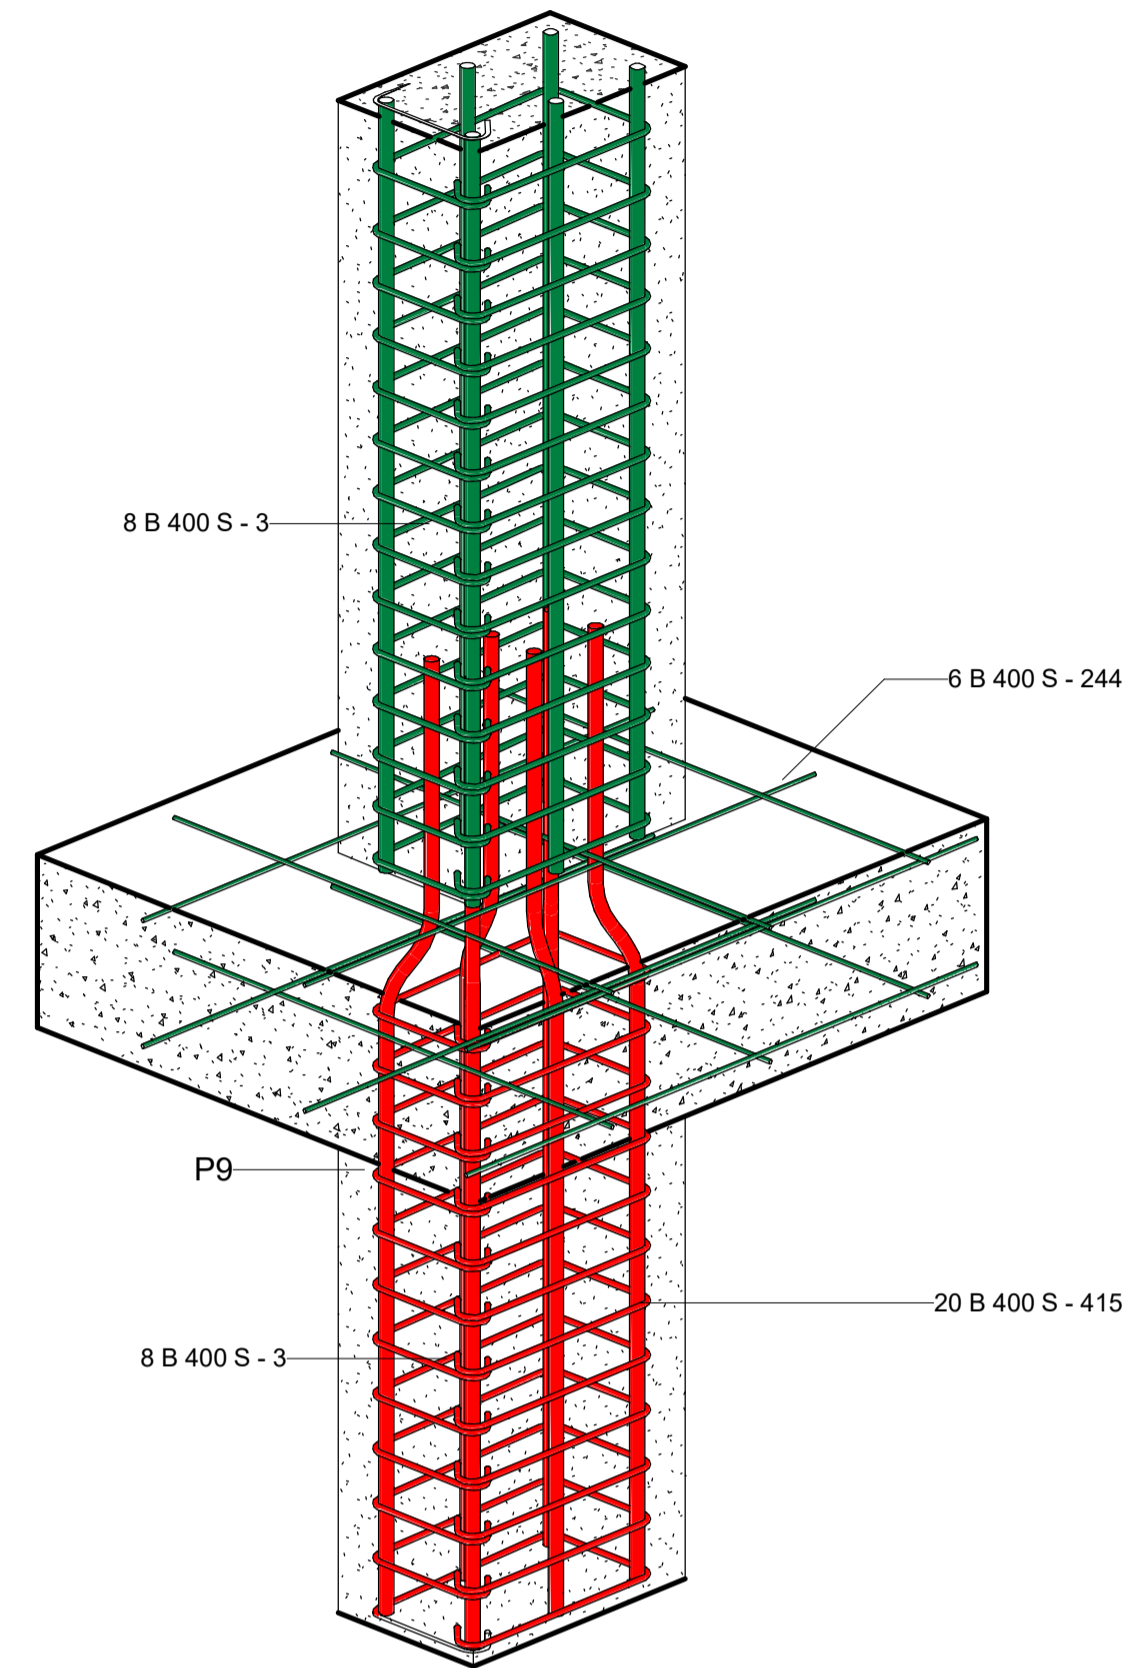

5 Encuentro de pilares con forjado

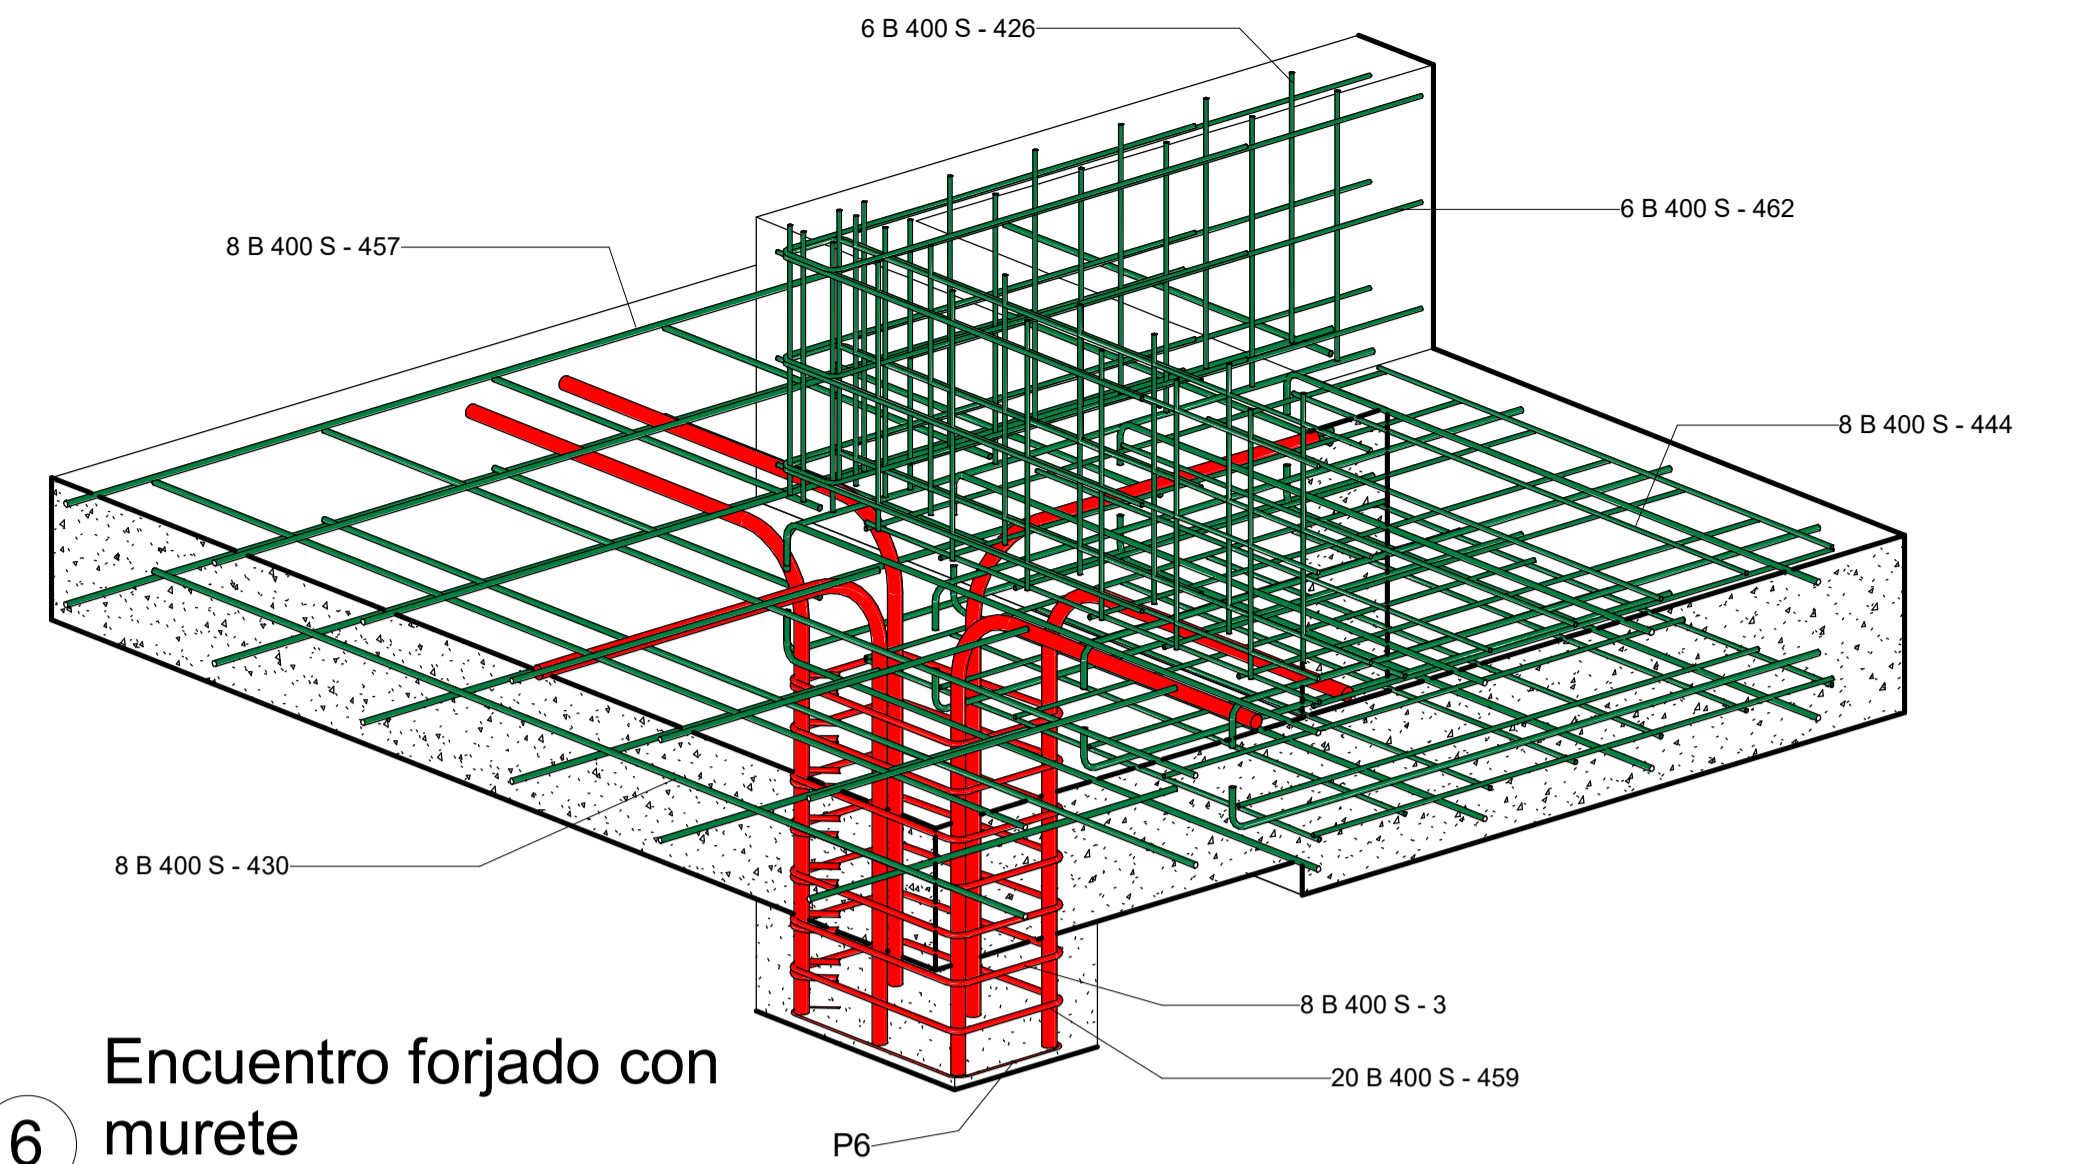

6 Encuentro forjado con murete

CML_PILARES ESTRUCTURALES_P1


Marca	Tipo	Volumen	Material estructural
P1	250x400 mm	0.29 m³	Hormigón - HA-25/B/20/Ila
P2	250x400 mm	0.29 m³	Hormigón - HA-25/B/20/Ila
P3	250x400 mm	0.29 m³	Hormigón - HA-25/B/20/Ila
P4	250x400 mm	0.29 m³	Hormigón - HA-25/B/20/Ila
P6	250x400 mm	0.29 m³	Hormigón - HA-25/B/20/Ila
P7	500x250 mm	0.36 m³	Hormigón - HA-25/B/20/Ila
P8	500x250 mm	0.36 m³	Hormigón - HA-25/B/20/Ila
P9	250x400 mm	0.29 m³	Hormigón - HA-25/B/20/Ila

Total general: 8

CML_PILARES ESTRUCTURALES_P2

Marca	Tipo	Volumen	Material estructural
P1	250x400 mm	0.28 m³	Hormigón - HA-25/B/20/Ila
P2	250x400 mm	0.28 m³	Hormigón - HA-25/B/20/Ila
P3	250x400 mm	0.28 m³	Hormigón - HA-25/B/20/Ila
P4	250x400 mm	0.28 m³	Hormigón - HA-25/B/20/Ila
P6	250x400 mm	0.28 m³	Hormigón - HA-25/B/20/Ila
P7	500x250 mm	0.34 m³	Hormigón - HA-25/B/20/Ila
P8	500x250 mm	0.34 m³	Hormigón - HA-25/B/20/Ila
P9	250x400 mm	0.28 m³	Hormigón - HA-25/B/20/Ila

Total general: 8

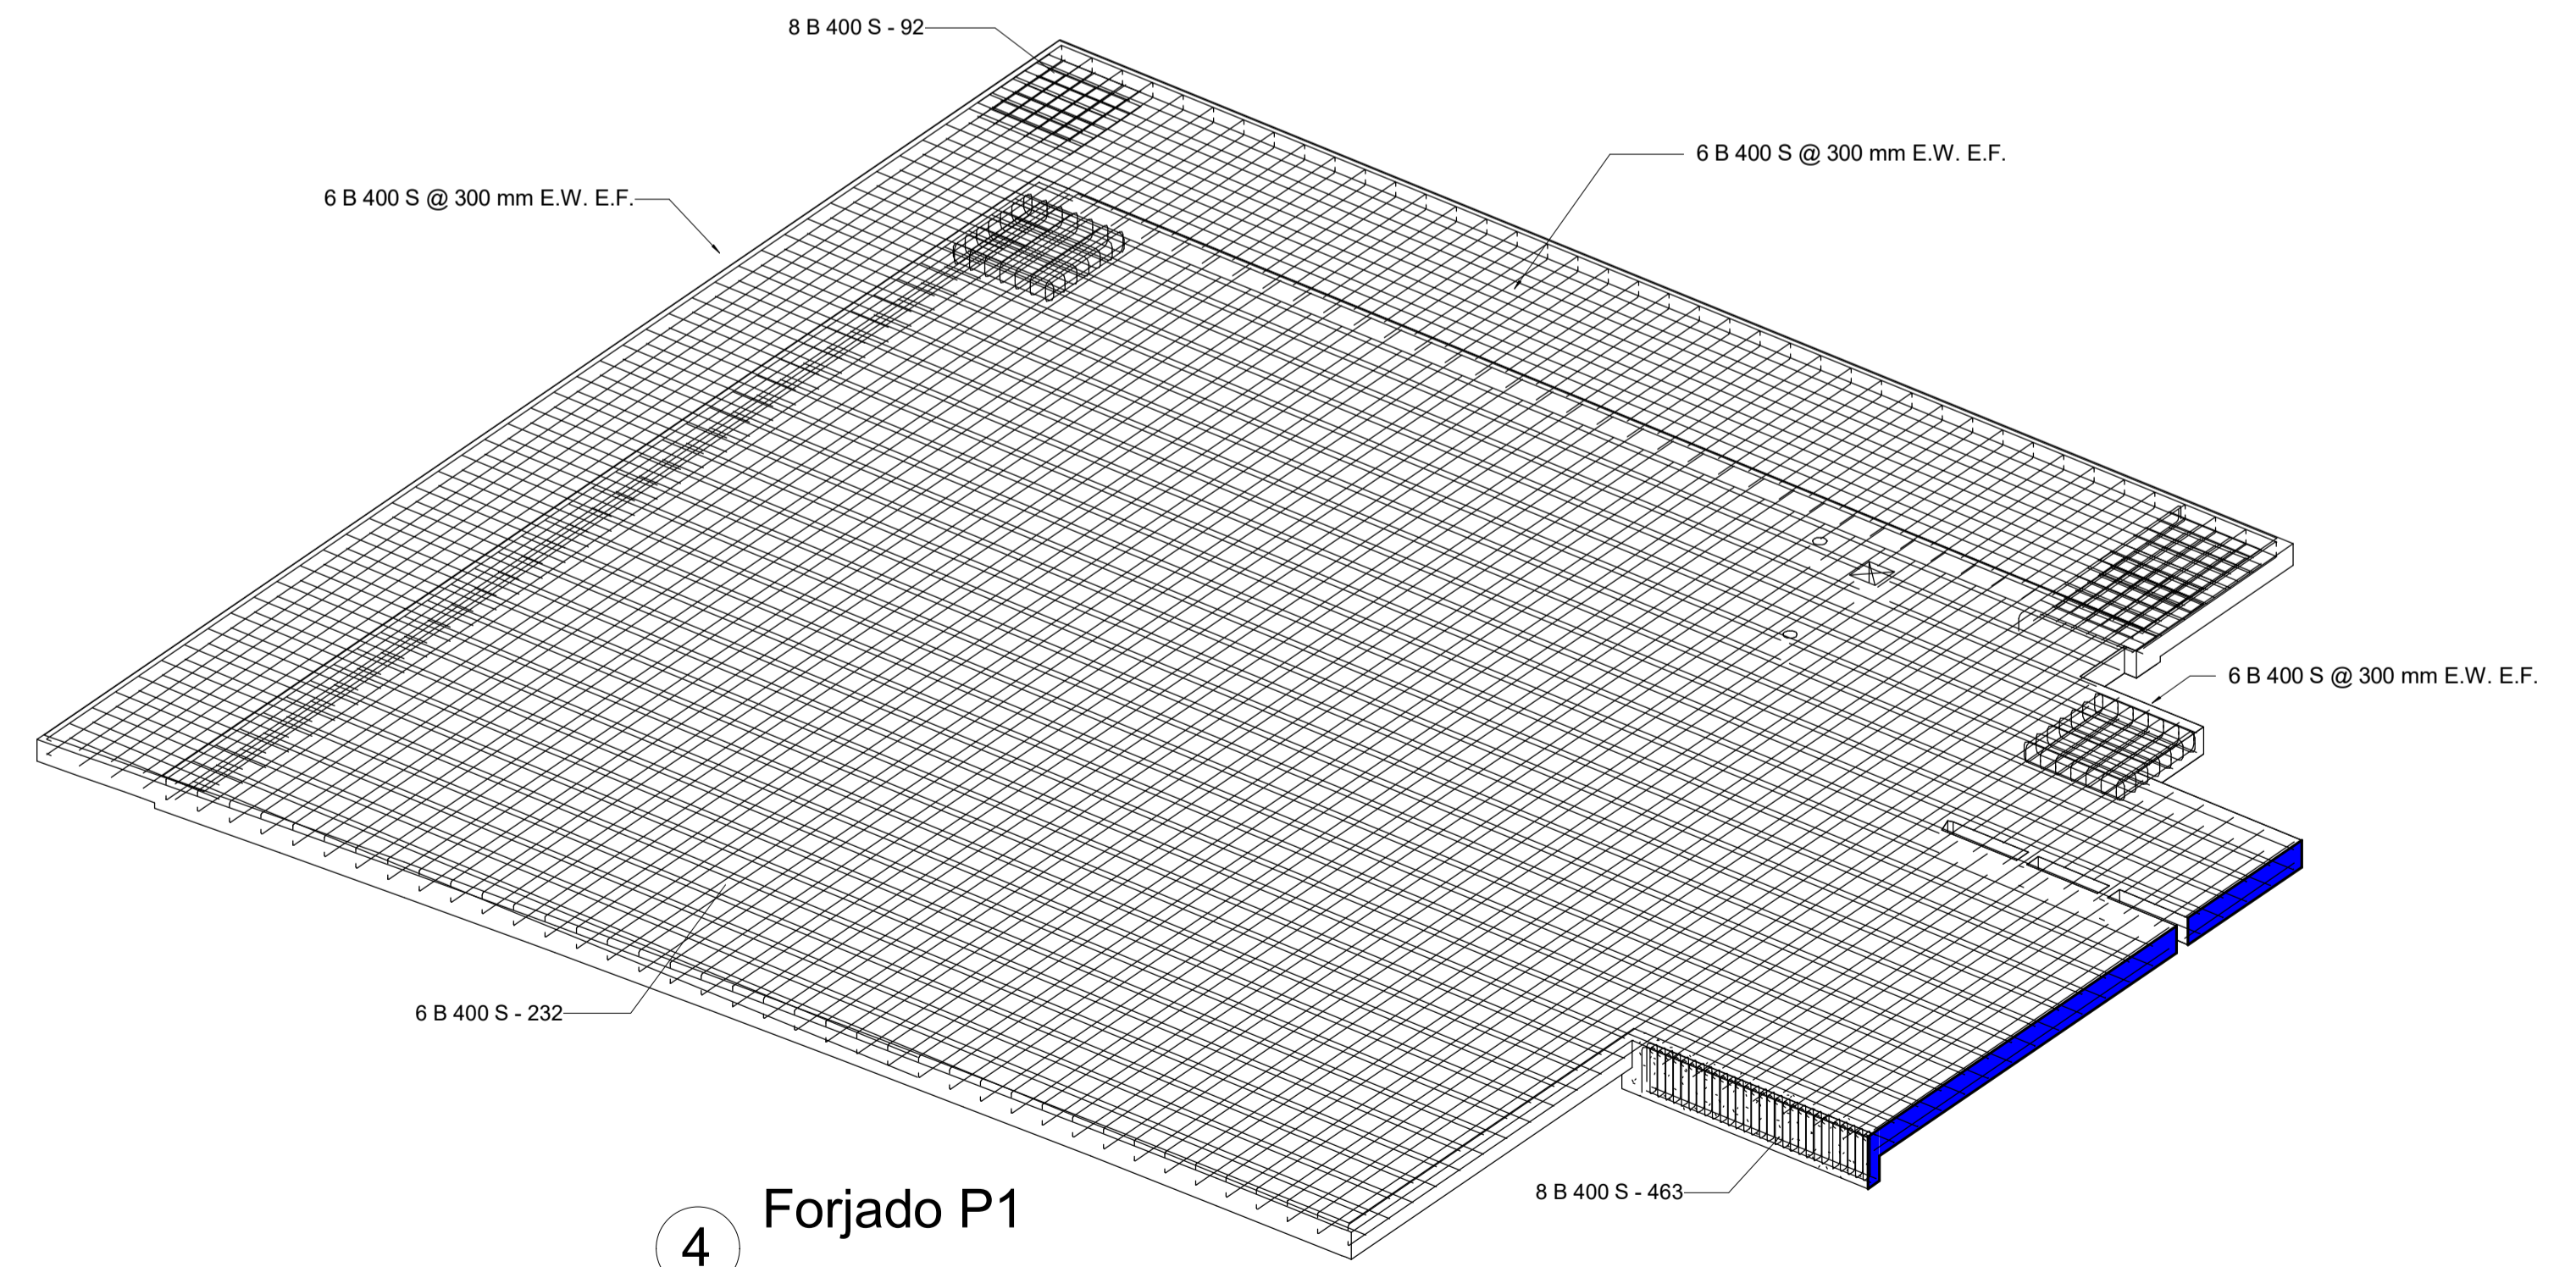

4 Forjado P1

TRABAJO FINAL DE GRADO
6 viviendas en Lezo

C/ Añamendi kalea, Lezo. CP:20100



Alumno: **CRISTIAN ANDRES MUIVA LOZANO**

Escala A1_1:100

A:3_1:200

Profesor: **JUAN PEDRO OTADUY ZUBIZARRETA**

PROYECTO DE EJECUCIÓN

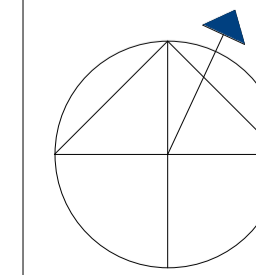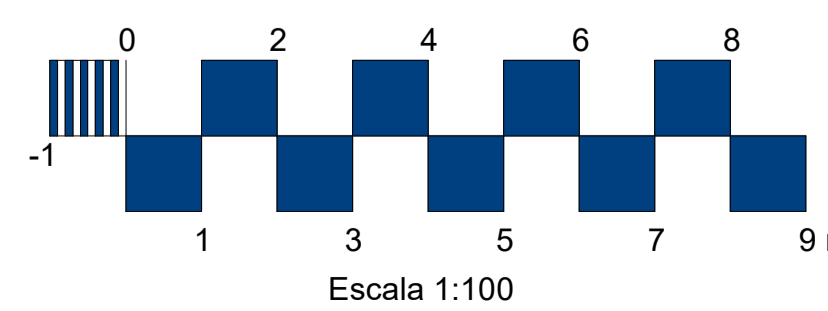

FORJADO P1, P2 Y P3

EST-2