



3 3D\_Saneamiento P2\_B

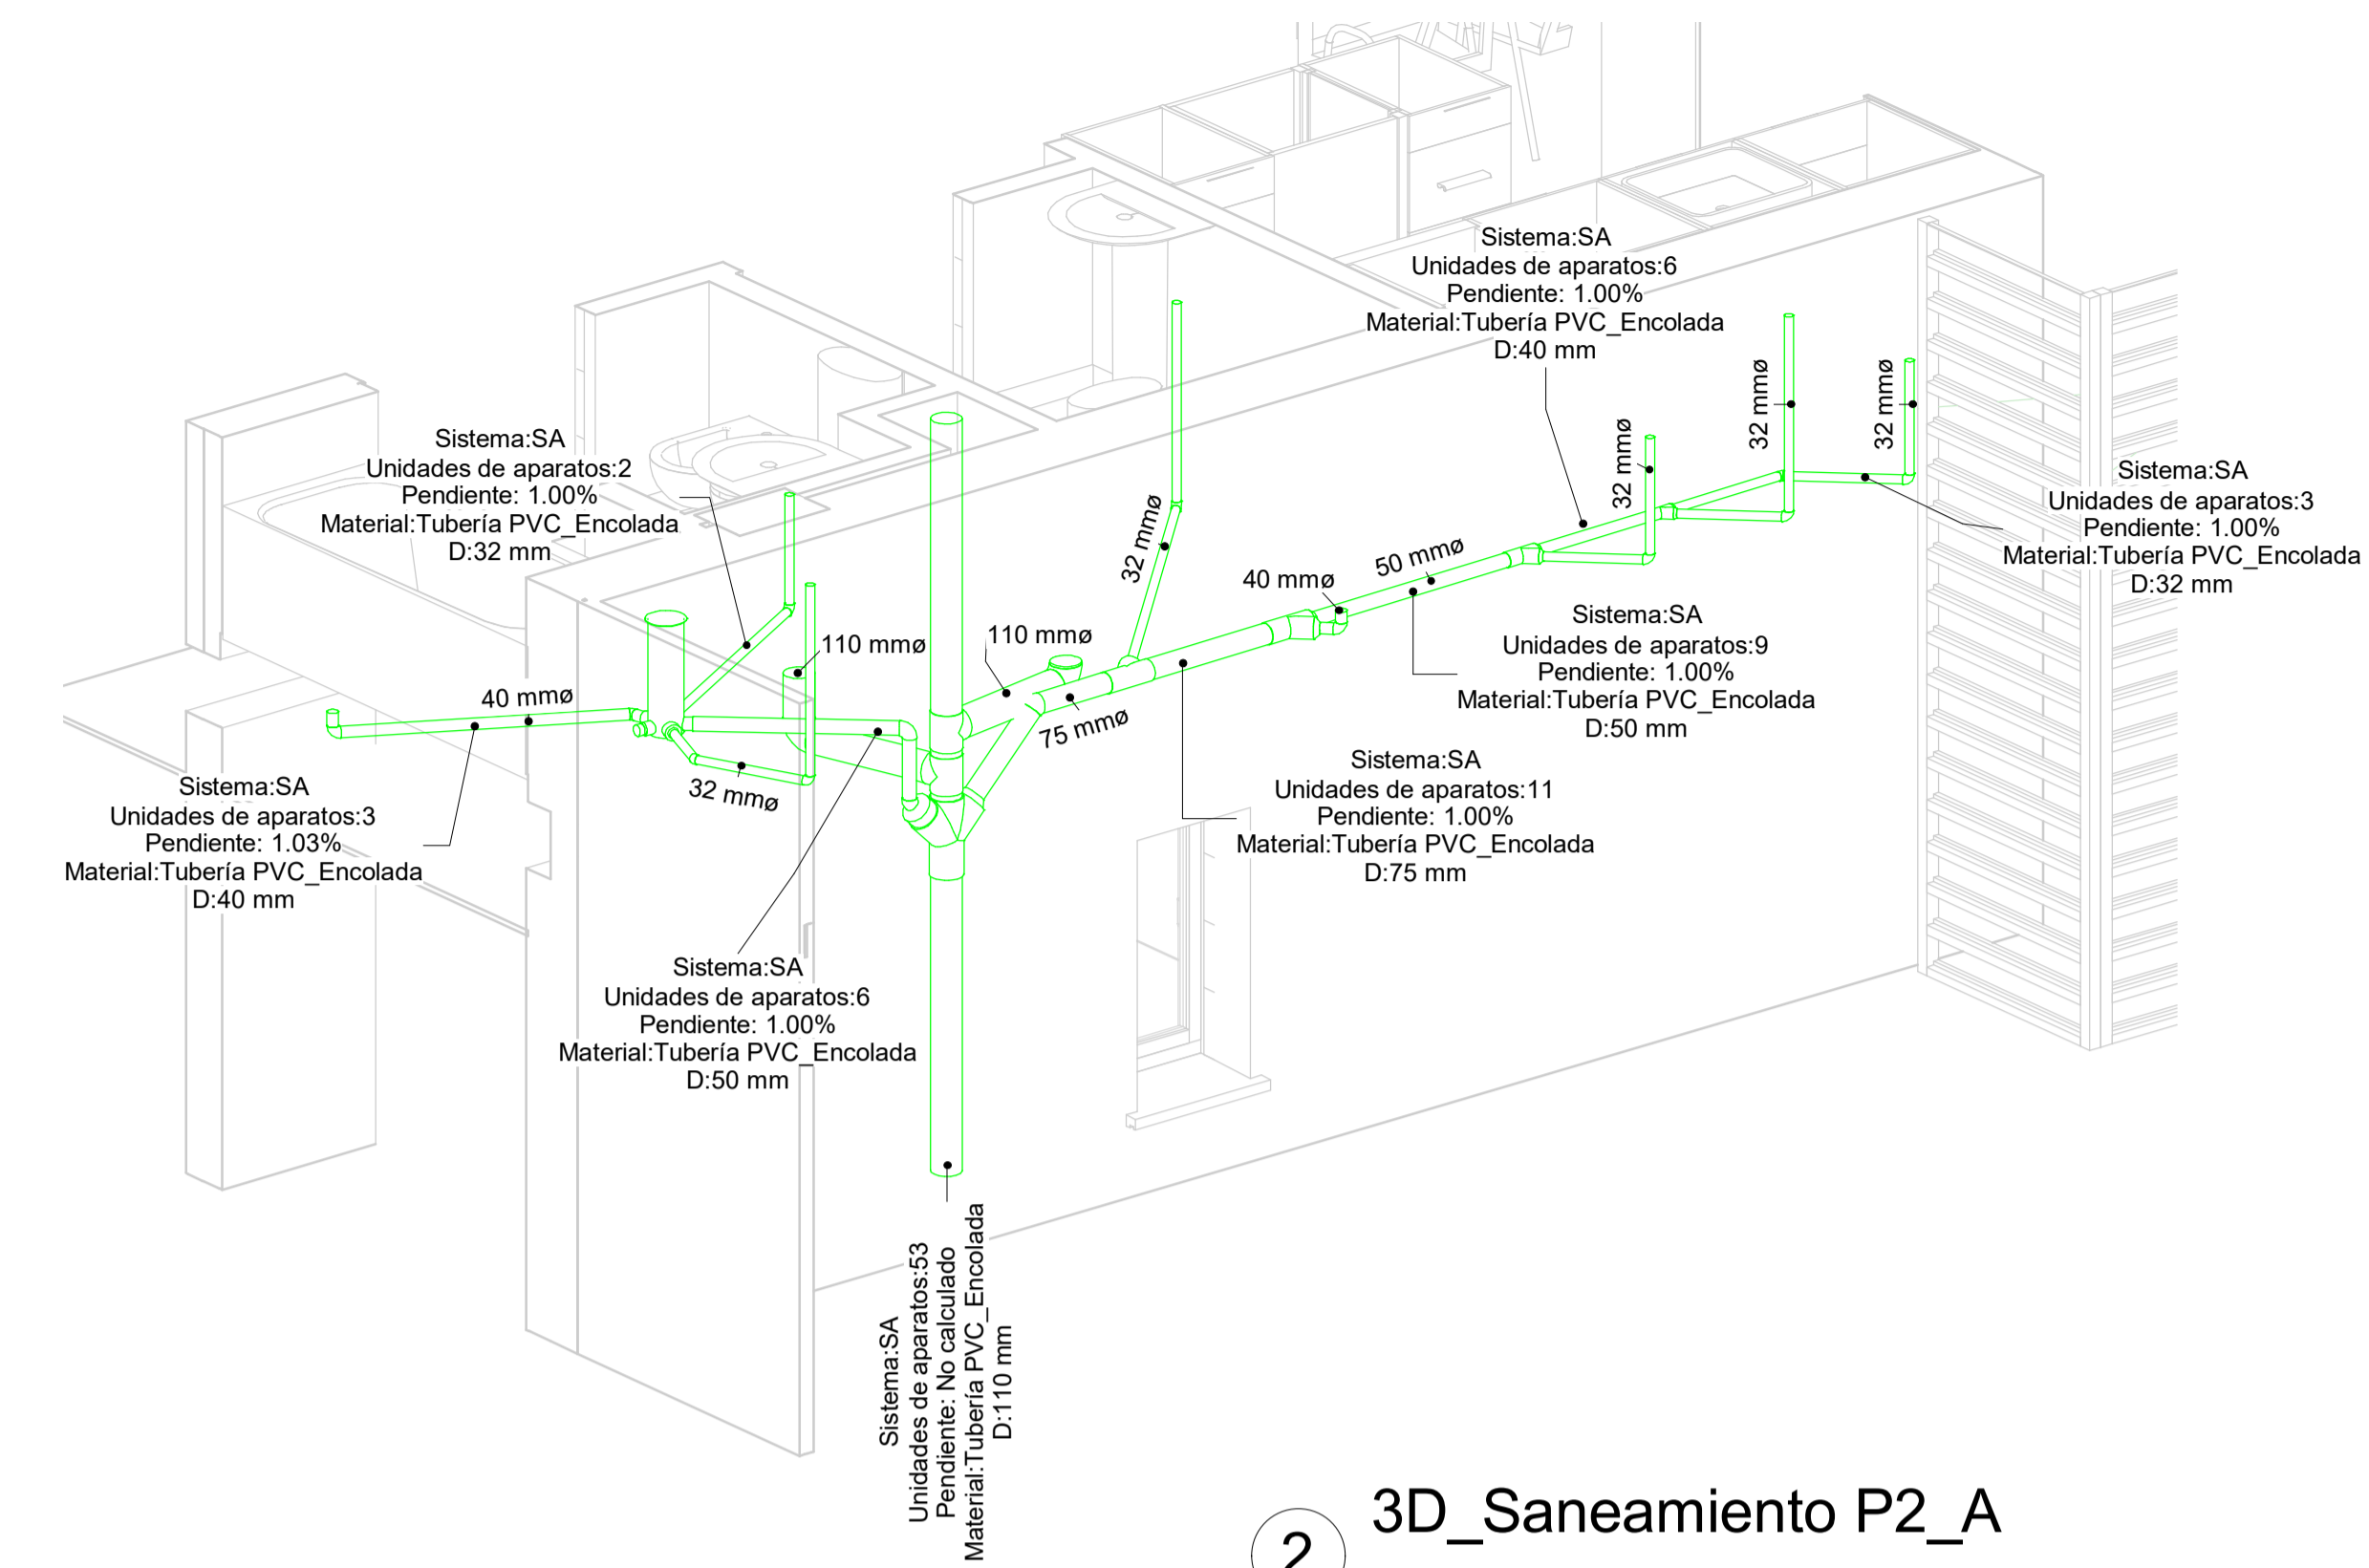

2 3D\_Saneamiento P2\_A

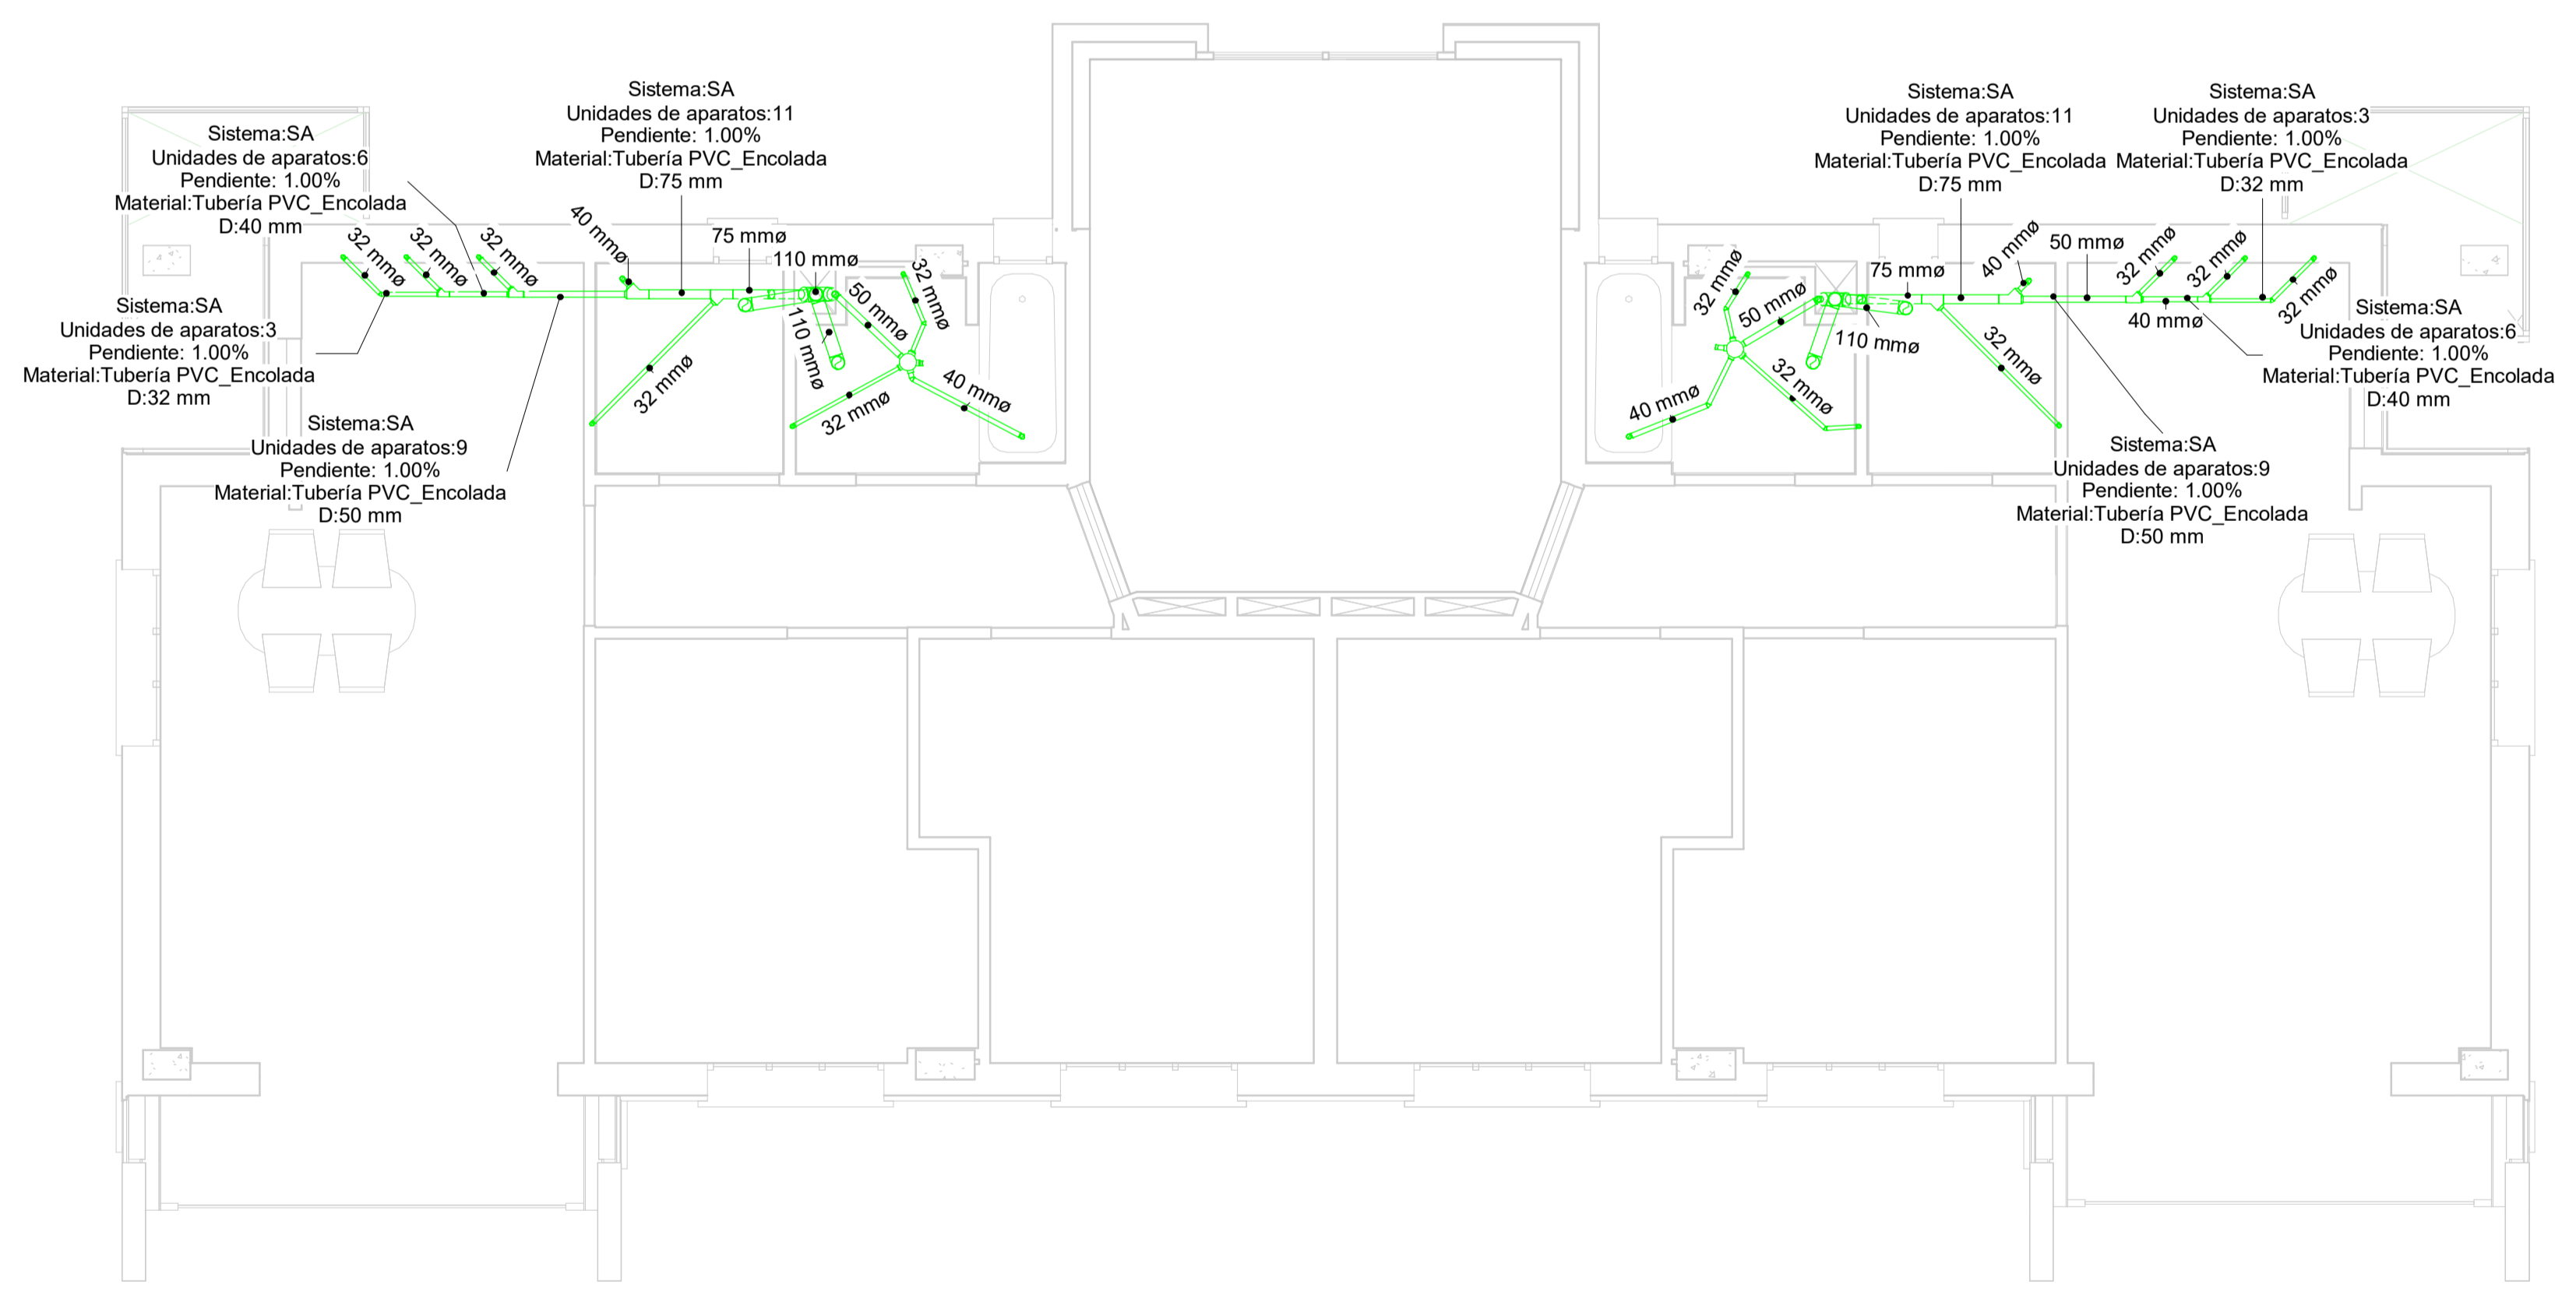

1 Saneario P2  
1 : 50

