


BILBOKO INGENIARITZA ESKOLA ESCUELA DE INGENIERÍA DE BILBAO

Nombre del proyecto:
Proyecto de acondicionamiento de la intersección entre el ramal de salida de la A-8 y la N-639 en Zierbena (Bizkaia)

Alumna: Ramos Gómez, Nerea
Director: Pérez Acebo, Heriberto
Fecha: Julio 2018

Escala:
1 / 250

6. TRAZADO GEOMÉTRICO
Plano N°: 1 / 6

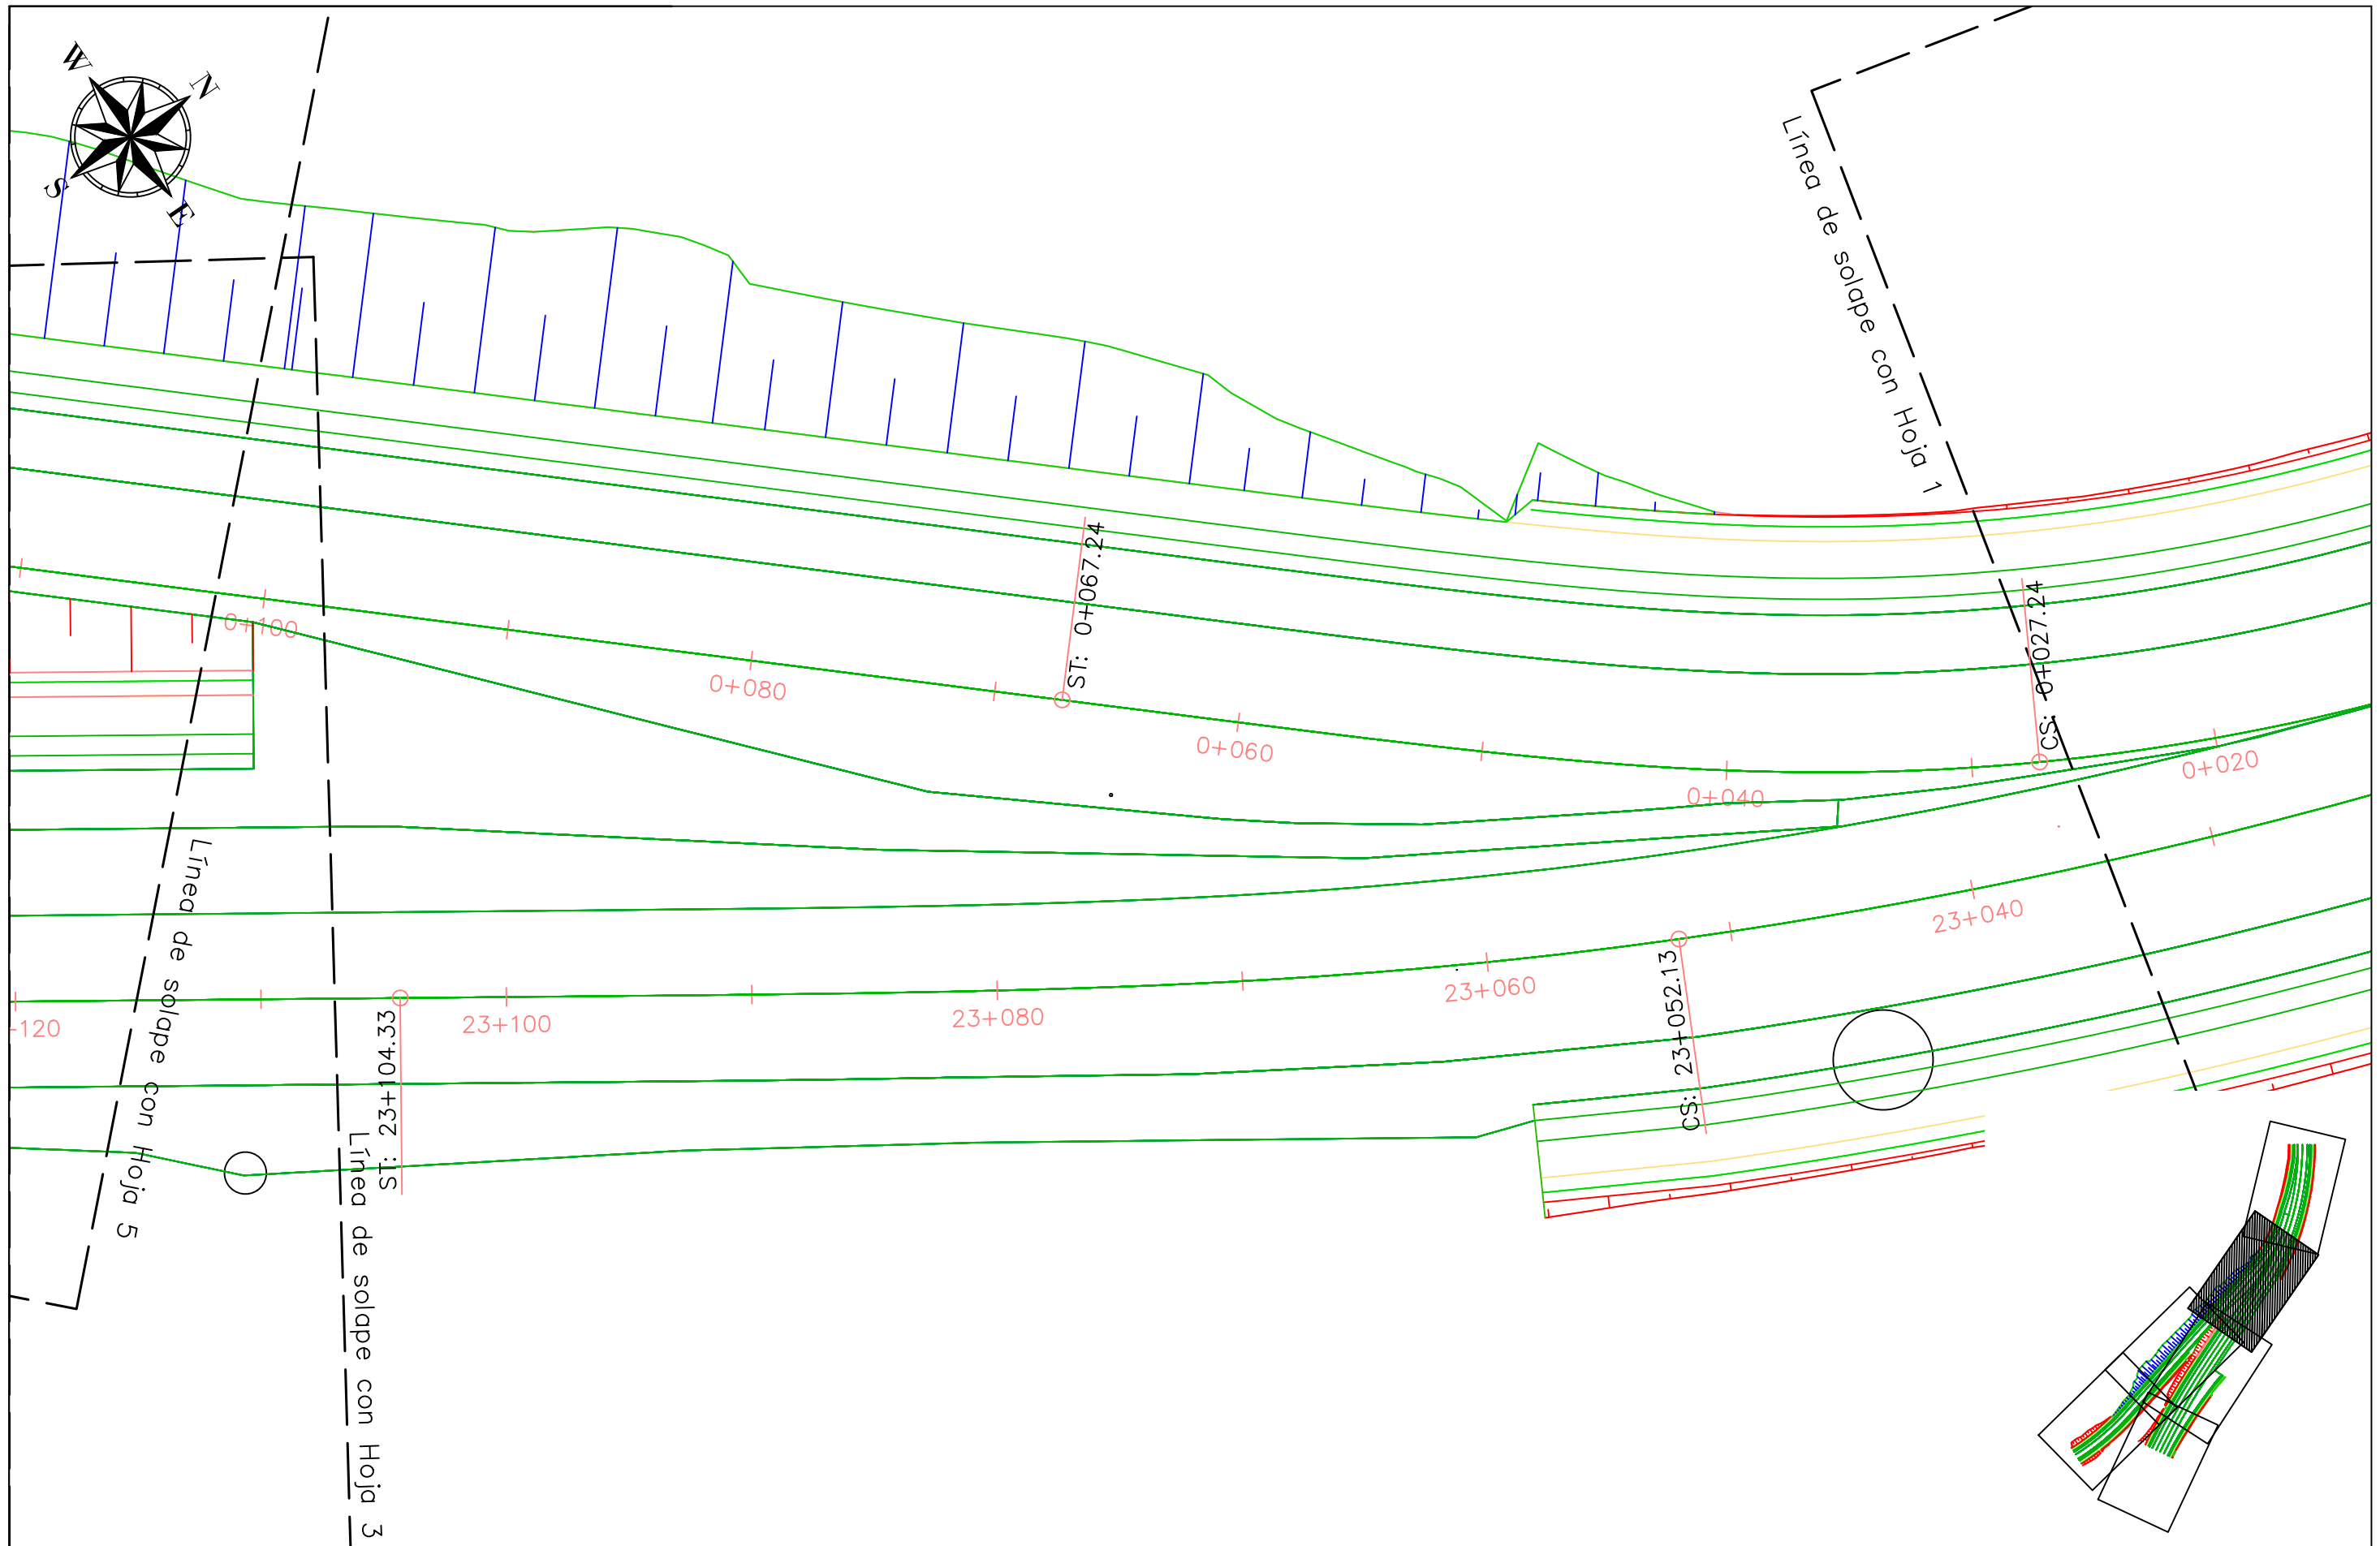

Nombre del proyecto:

Proyecto de acondicionamiento de la intersección entre el ramal de salida de la A-8 y la N-639 en Zierbena (Bizkaia)

Alumna: Ramos Gómez, Nerea

Director: Pérez Acebo, Heriberto


Fecha: Julio 2018

Escala:

1 / 250

6. TRAZADO GEOMÉTRICO

Plano N°: 2 / 6

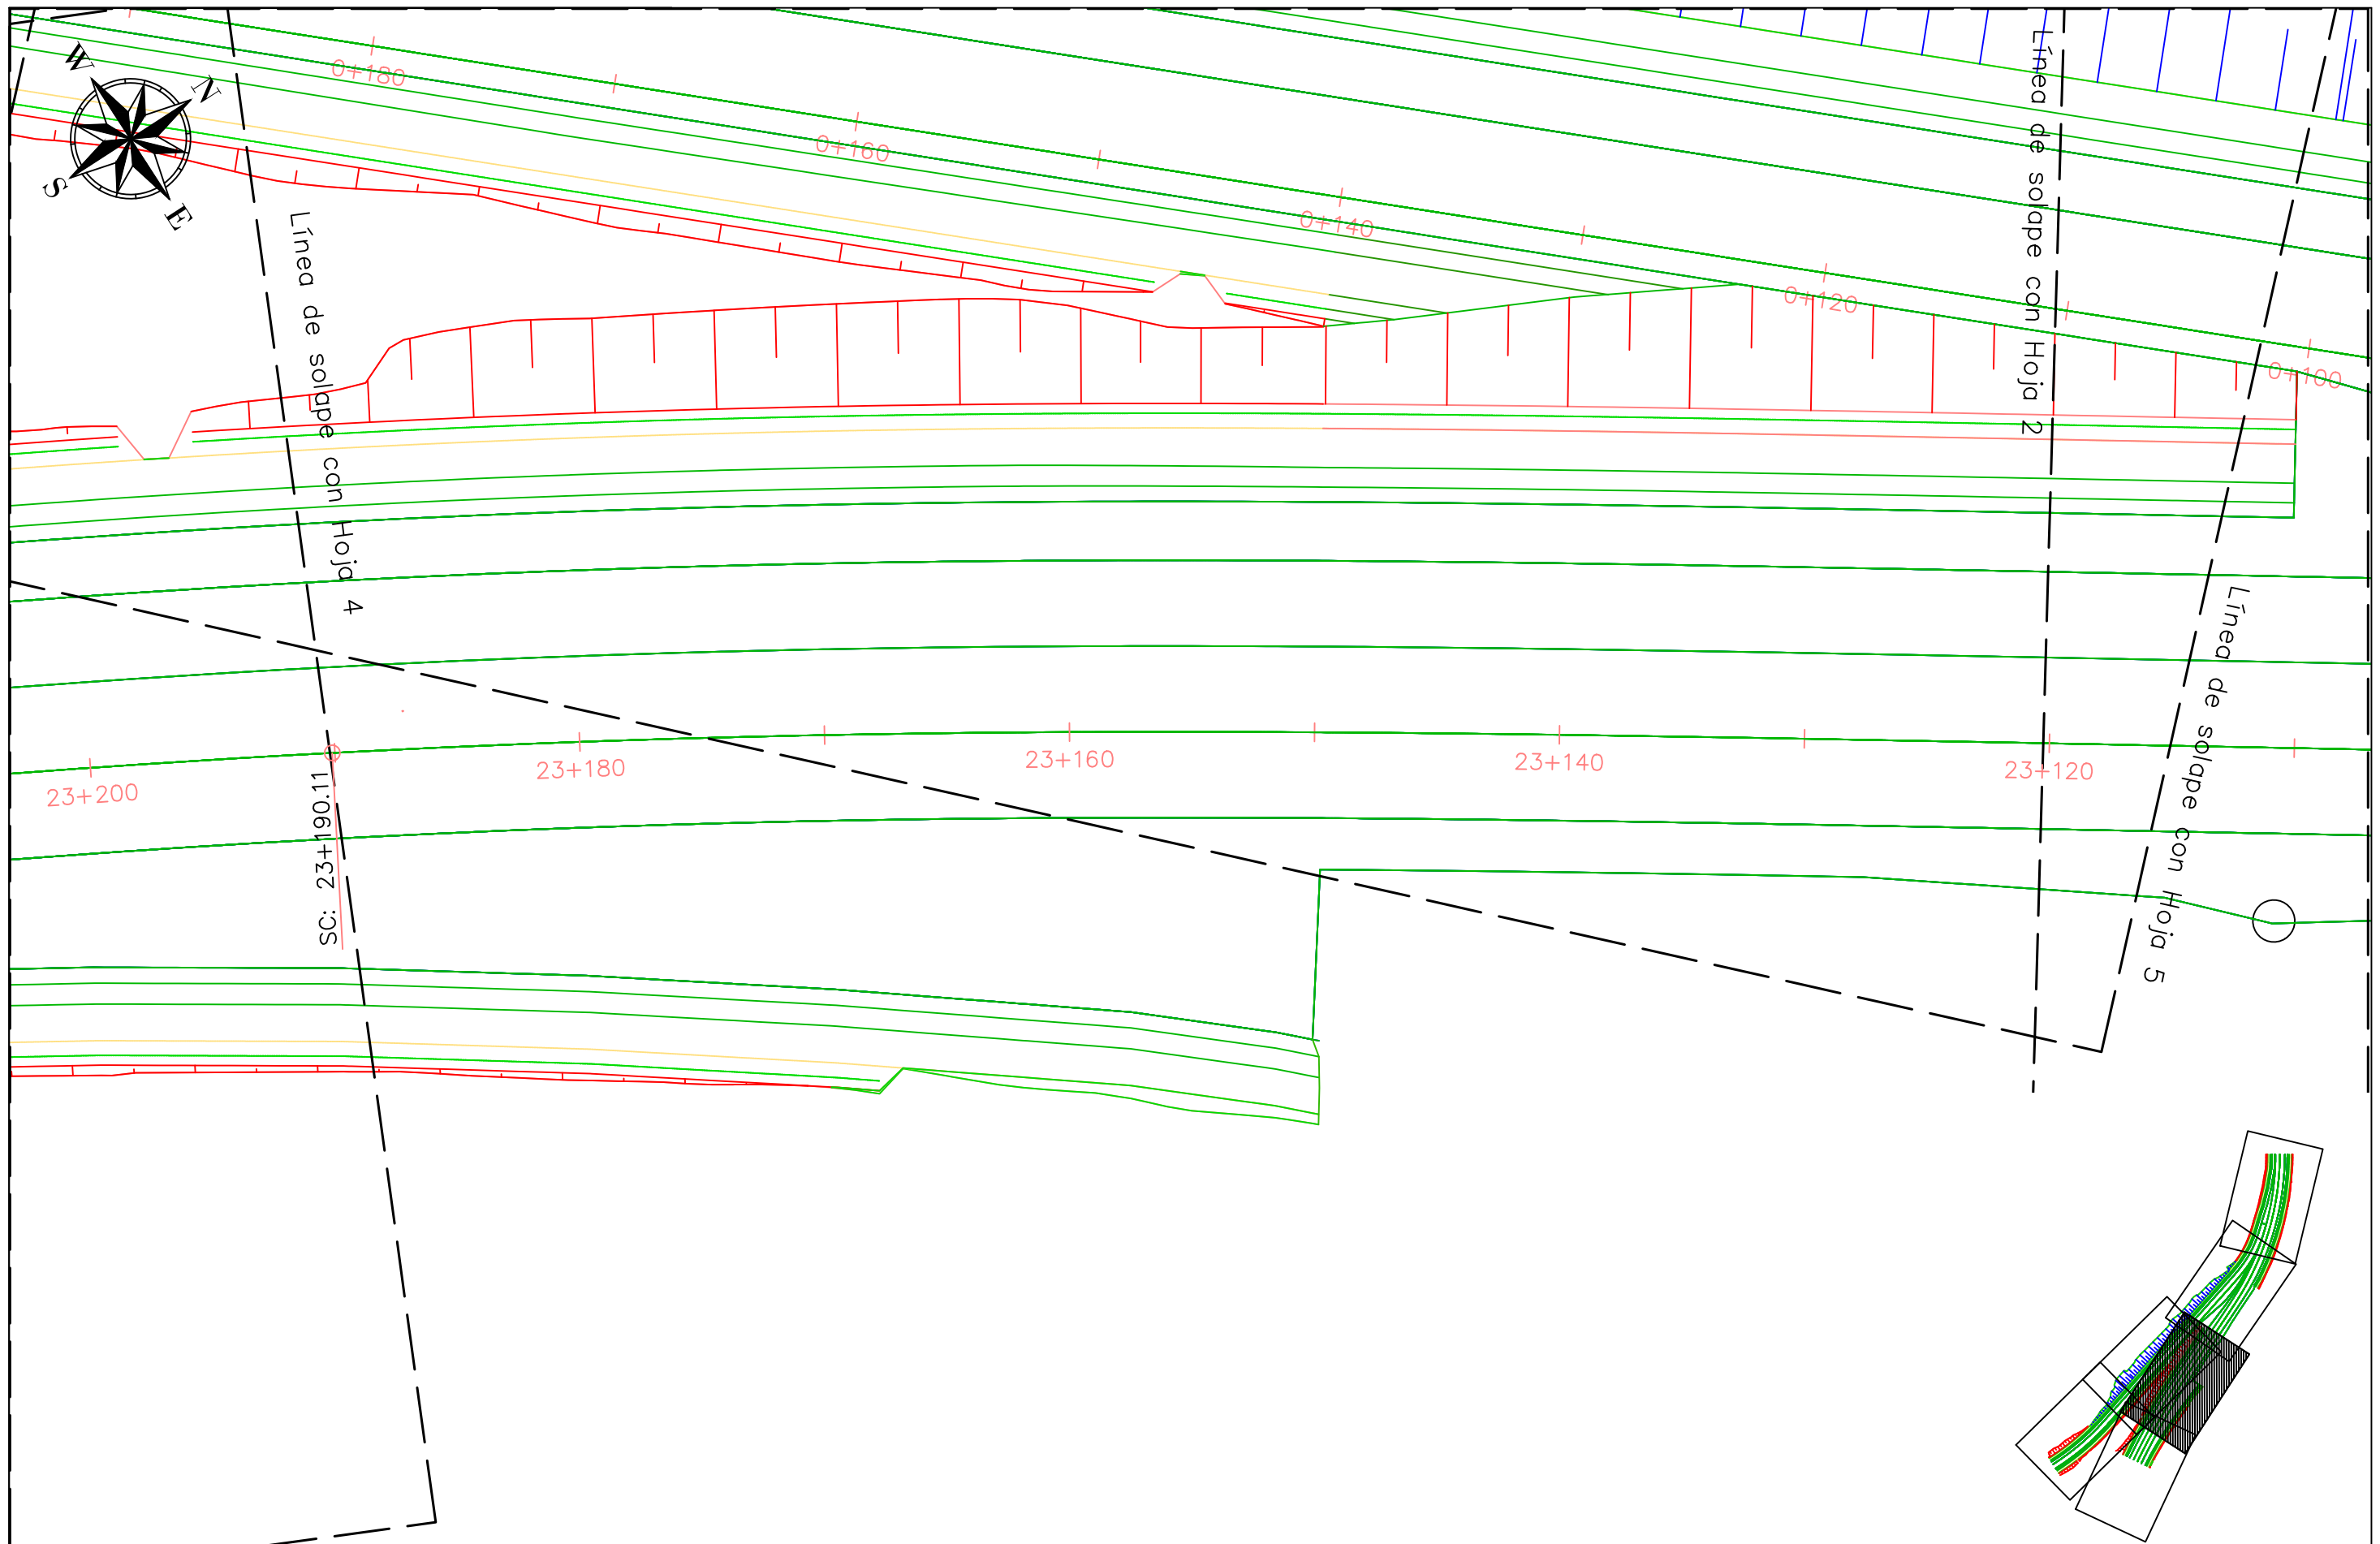

Nombre del proyecto:

Proyecto de acondicionamiento de la intersección entre el ramal de salida de la A-8 y la N-639 en Zierbena (Bizkaia)

Alumna: Ramos Gómez, Nerea

Director: Pérez Acebo, Heriberto


Fecha: Julio 2018

Escala:


1 / 250

6. TRAZADO GEOMÉTRICO



Plano N°: 3 / 6

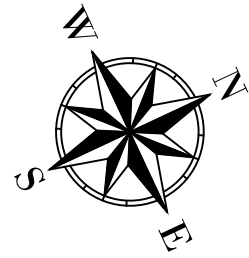

Línea de solape con Hoja 6

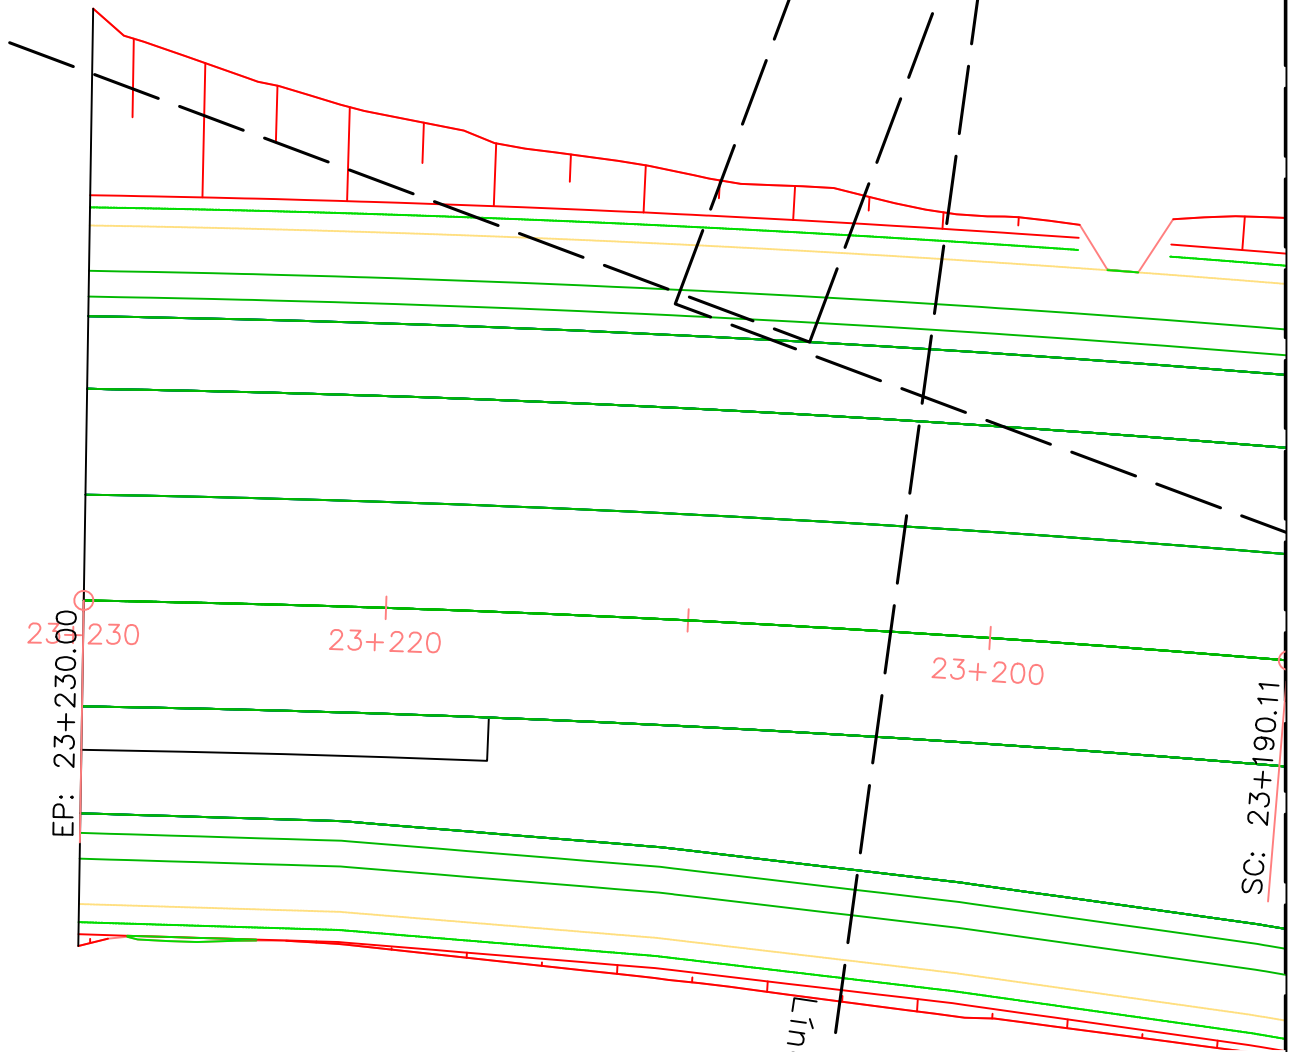

Línea de solape con Hoja 3

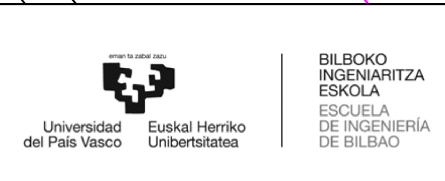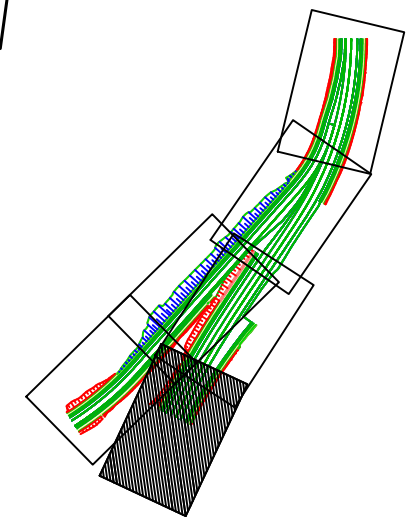


BILBOKO INGENIARITZA ESKOLA ESCUELA DE INGENIERÍA DE BILBAO


Nombre del proyecto:
Proyecto de acondicionamiento de la intersección entre el ramal de salida de la A-8 y la N-639 en Zierbena (Bizkaia)


Alumna: Ramos Gómez, Nerea
Director: Pérez Acebo, Heriberto
Fecha: Julio 2018

Escala:
1 / 250

6. TRAZADO GEOMÉTRICO
Plano N°: 4 / 6

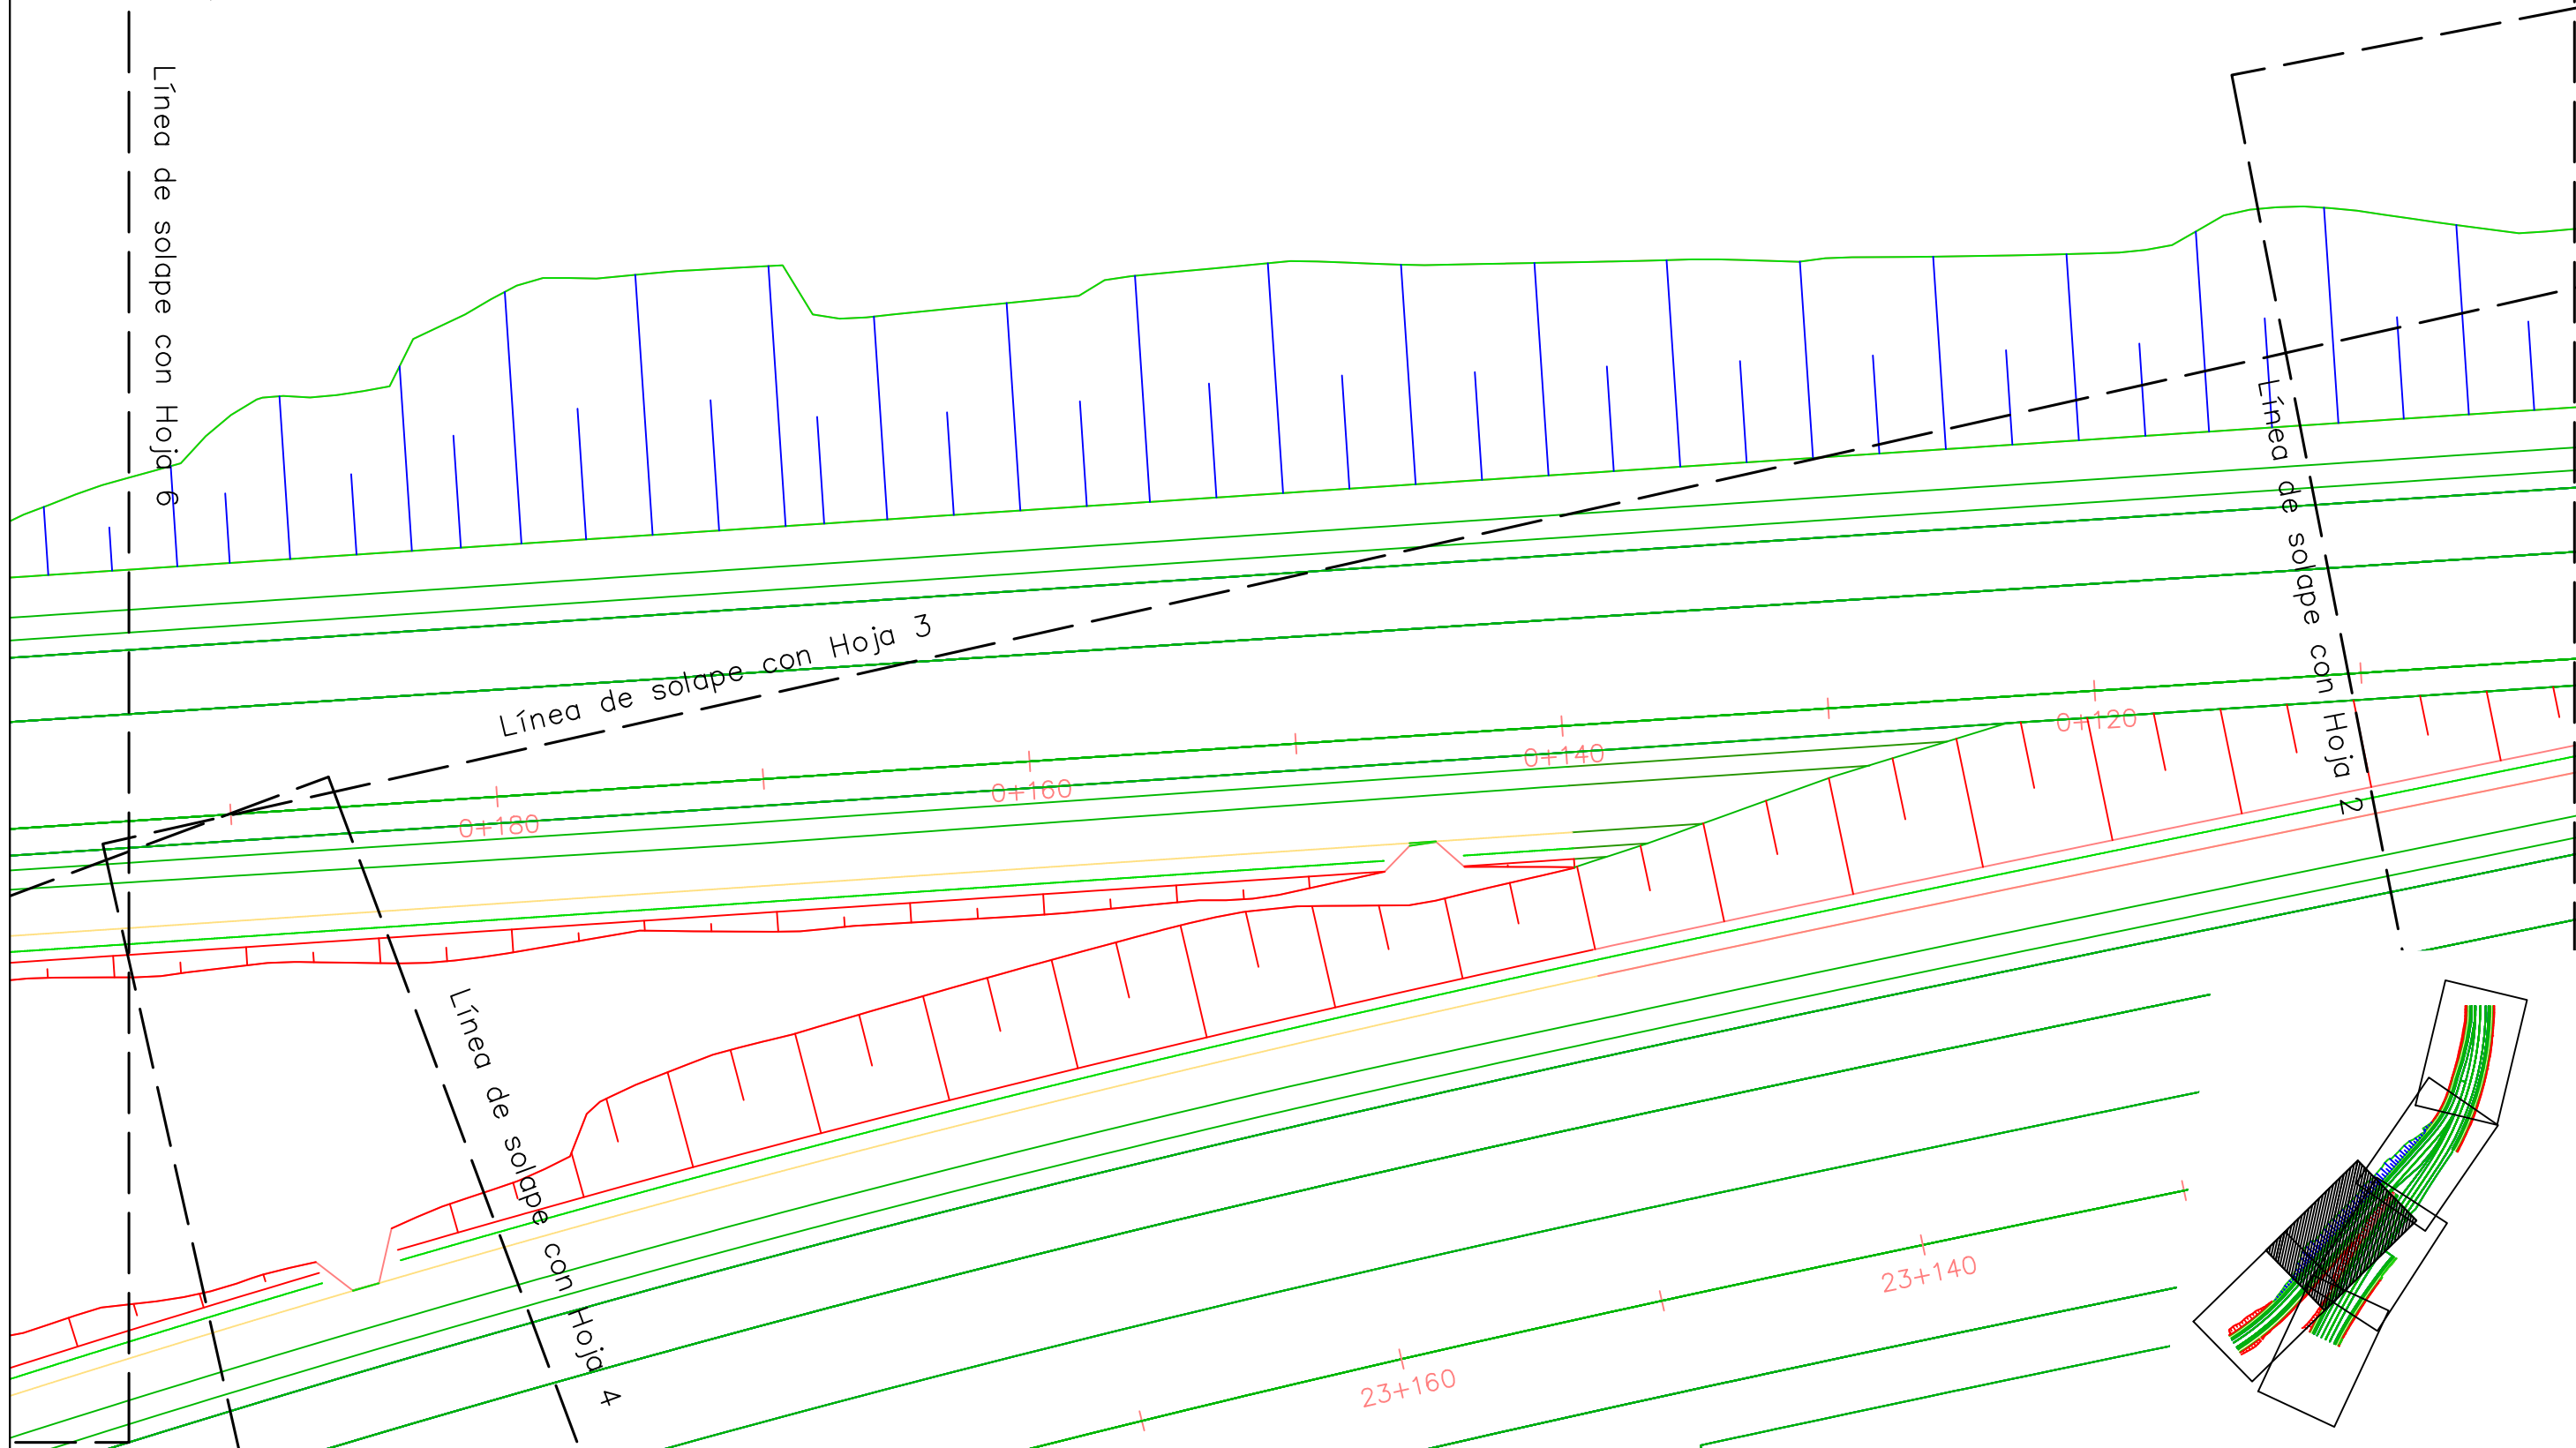

 <p>BILBOKO INGENIARITZA ESKOLA ESCUELA DE INGENIERÍA DE BILBAO</p>	<p>Nombre del proyecto: Proyecto de acondicionamiento de la intersección entre el ramal de salida de la A-8 y la N-639 en Zierbena (Bizkaia)</p>	<p>Alumna: Ramos Gómez, Nerea Director: Pérez Acebo, Heriberto Fecha: Julio 2018</p>	<p>Escala: 1 / 250</p>	<p>6. TRAZADO GEOMÉTRICO Plano Nº: 5 / 6</p>
--	---	---	-----------------------------------	--

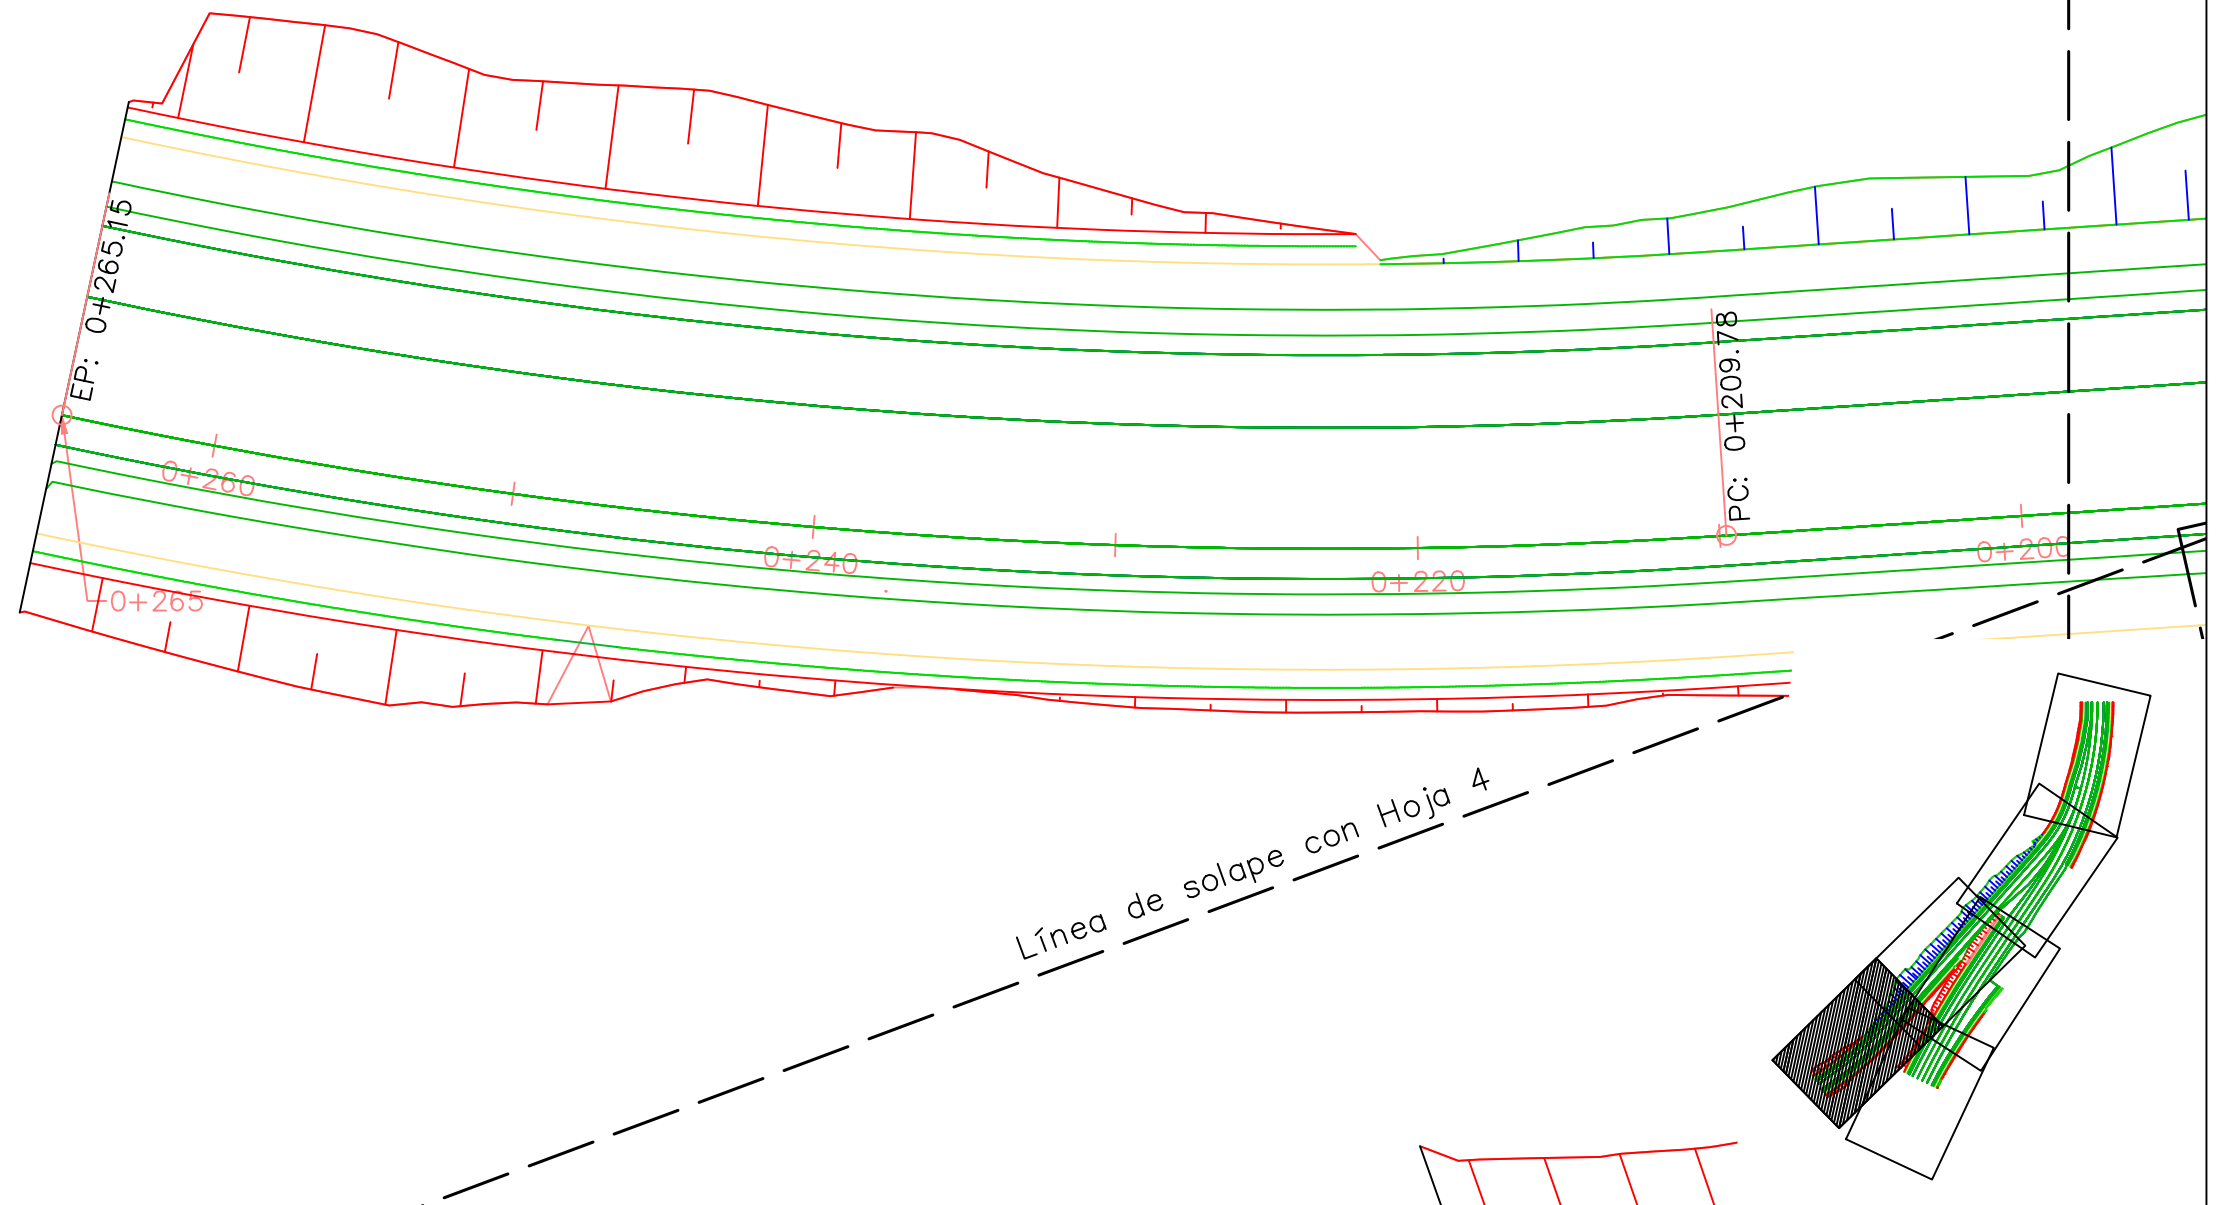

Nombre del proyecto:

Proyecto de acondicionamiento de la intersección entre el ramal de salida de la A-8 y la N-639 en Zierbena (Bizkaia)

Alumna: Ramos Gómez, Nerea

Director: Pérez Acebo, Heriberto

Fecha: Julio 2018

Escala:

1 / 250

6. TRAZADO GEOMÉTRICO

Plano N°: 6 / 6