

Mariaren Bihotza

Sanfrantzisko giza zentrua

Arate Presilla Lekunberri





5. Distrito Ibaiondo

SAN FRANTZISKOKO AUZOA

KOKAPENA Proiektua San Frantziskon, Bilbon, garatu da. Izaera berezia daukan auzoa, non heterogeneotasun soziala, urbanoa eta programatikoa oso nabarmenda den. Espazio publikoan sortzen den bizitasuna, etnia eta kolektibo ezberdienen esker, eta hauen bizi egoera eta bizi maila dakartzaten espazioaren degradazioak eta inbertsio ezak, hainbat gizabanokei interesgarria iruditzen zate.


Hainbeste, non hara bizitzera joaten diren, drogen, txirotasunaren, kulturaren, askatasunaren, alternatibotasunaren eta aurreiritien aparteko mundu hortara. Horrela hasi zen proiektu honen inguruko interesa. Gentrifikazioa da, beraz, ikerketa honen hasiera eta oinarria. San Frantzisko auzoaren inguruko ezagueria sakona eskatu duena eta honen inguruko ondorioak, emaitzak eta erresistentzien bilaketa, azterketa eta frogapena bulzatu dituen.

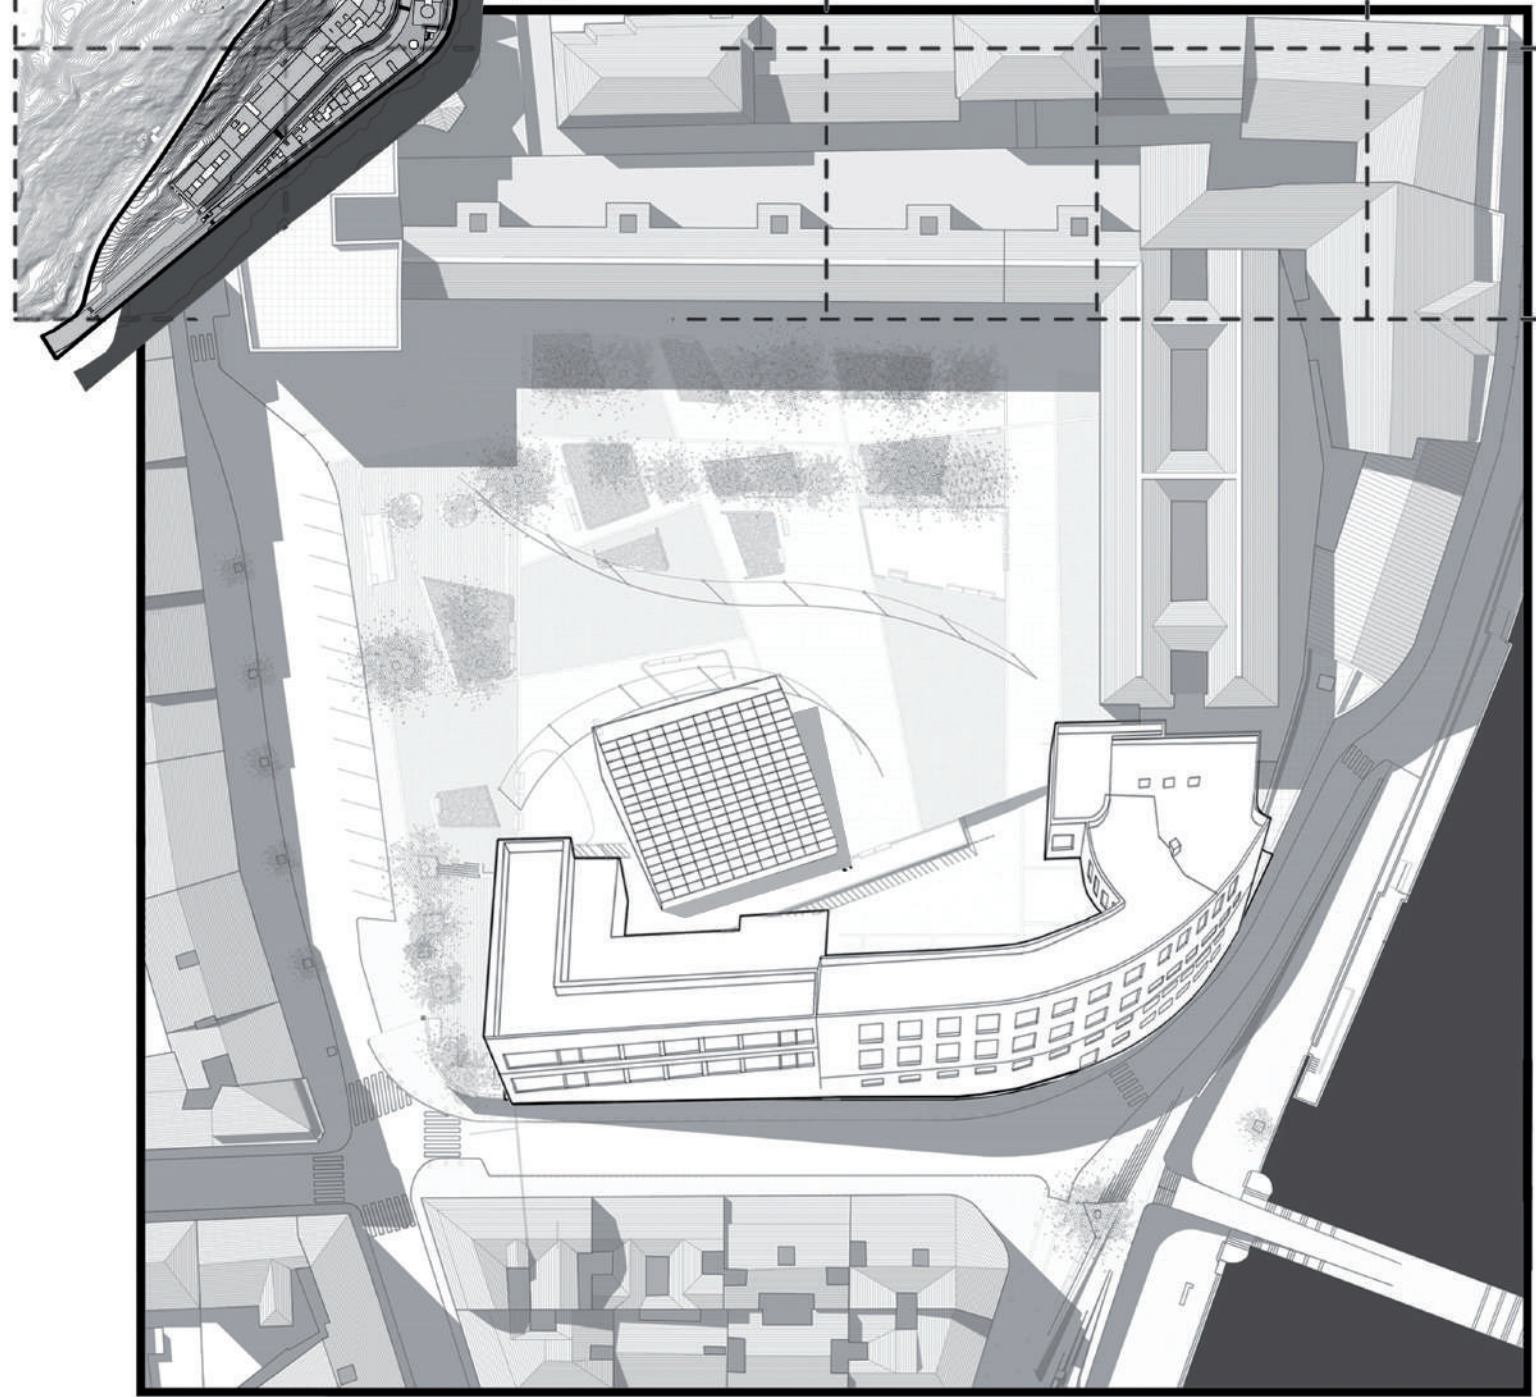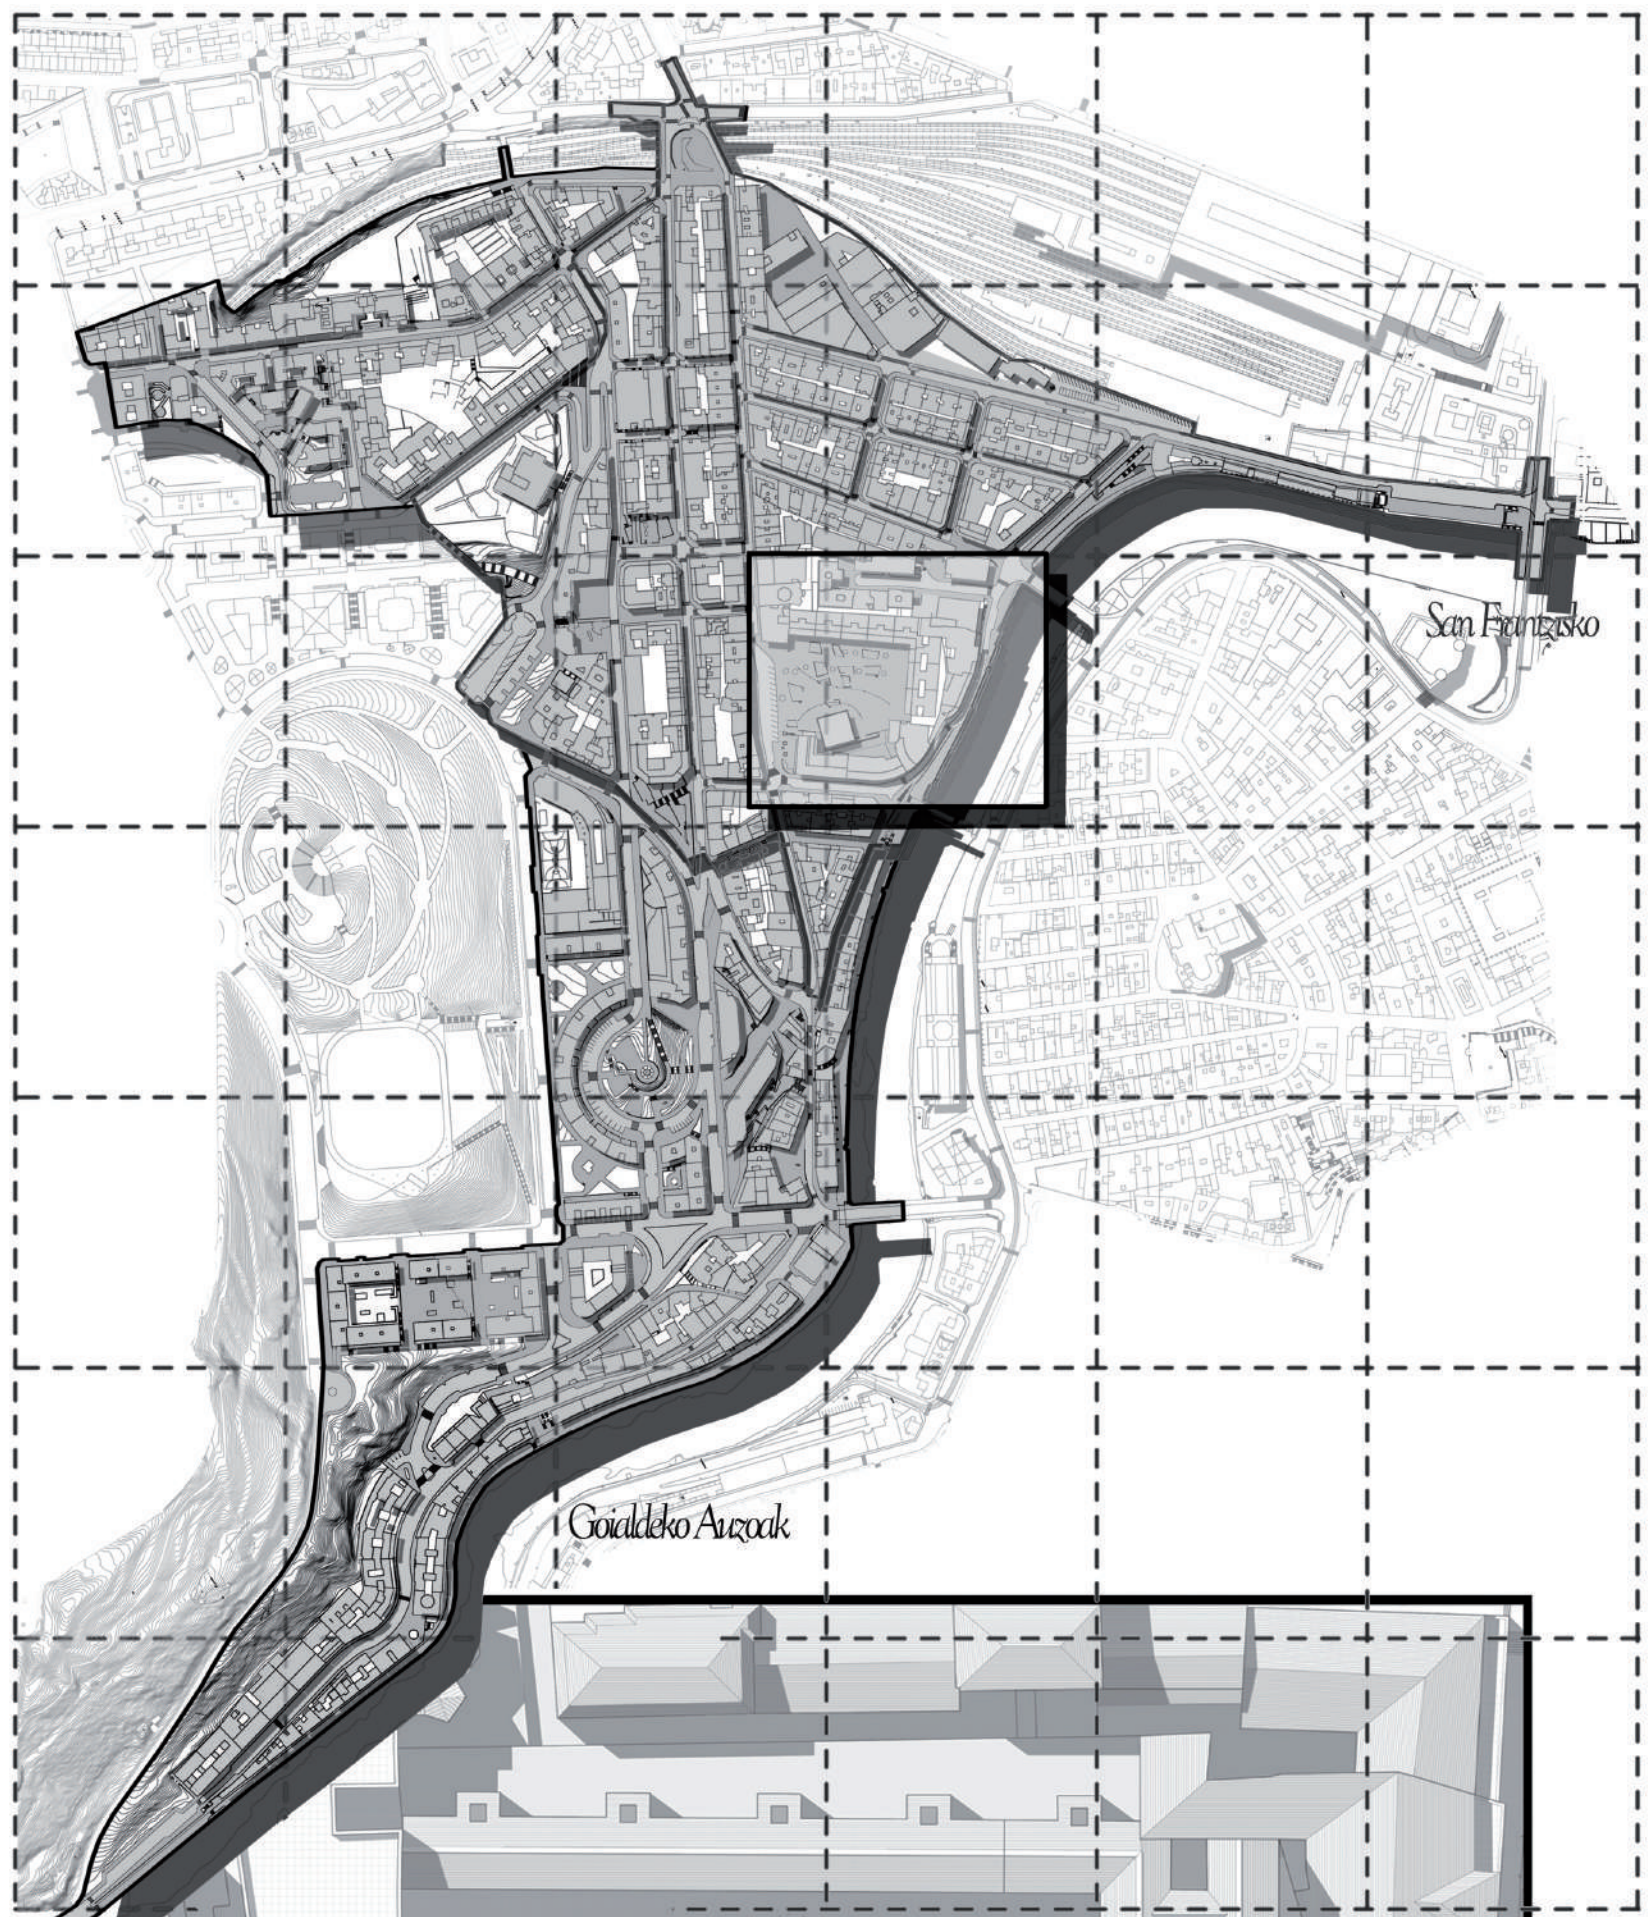



SAN FRANTZISKOKO GIZA ZENTRUA, Egungo egoera

PROIEKTUAREN GARAPENA Proiektu giza zentroaren parte baten eraispena proposatzen da. Eraikin zati honen ordez, plaza mailakatu bat proposatzen da. Era berean, eraikin publiko bat proposatzen da, plaza berri honen azpian, giza zentrua eraistean galdu diren programak eta metro karatuak bere bame hartuko dituen eraikina. Bi programa nagusi izango ditu, liburutegia eta auditorioa


Proiektuak hirigintza helburu adierazgarria dauka. Proiektuaren helburua auzoa zabaltzea da, auzoalde zaharrena eta Bilbora zabaltzea eta konektatzea. Bai auzoak bai bere "bihotza" erakusgarri bihurtzea, San Frantziskoko errealitatea erakustea.

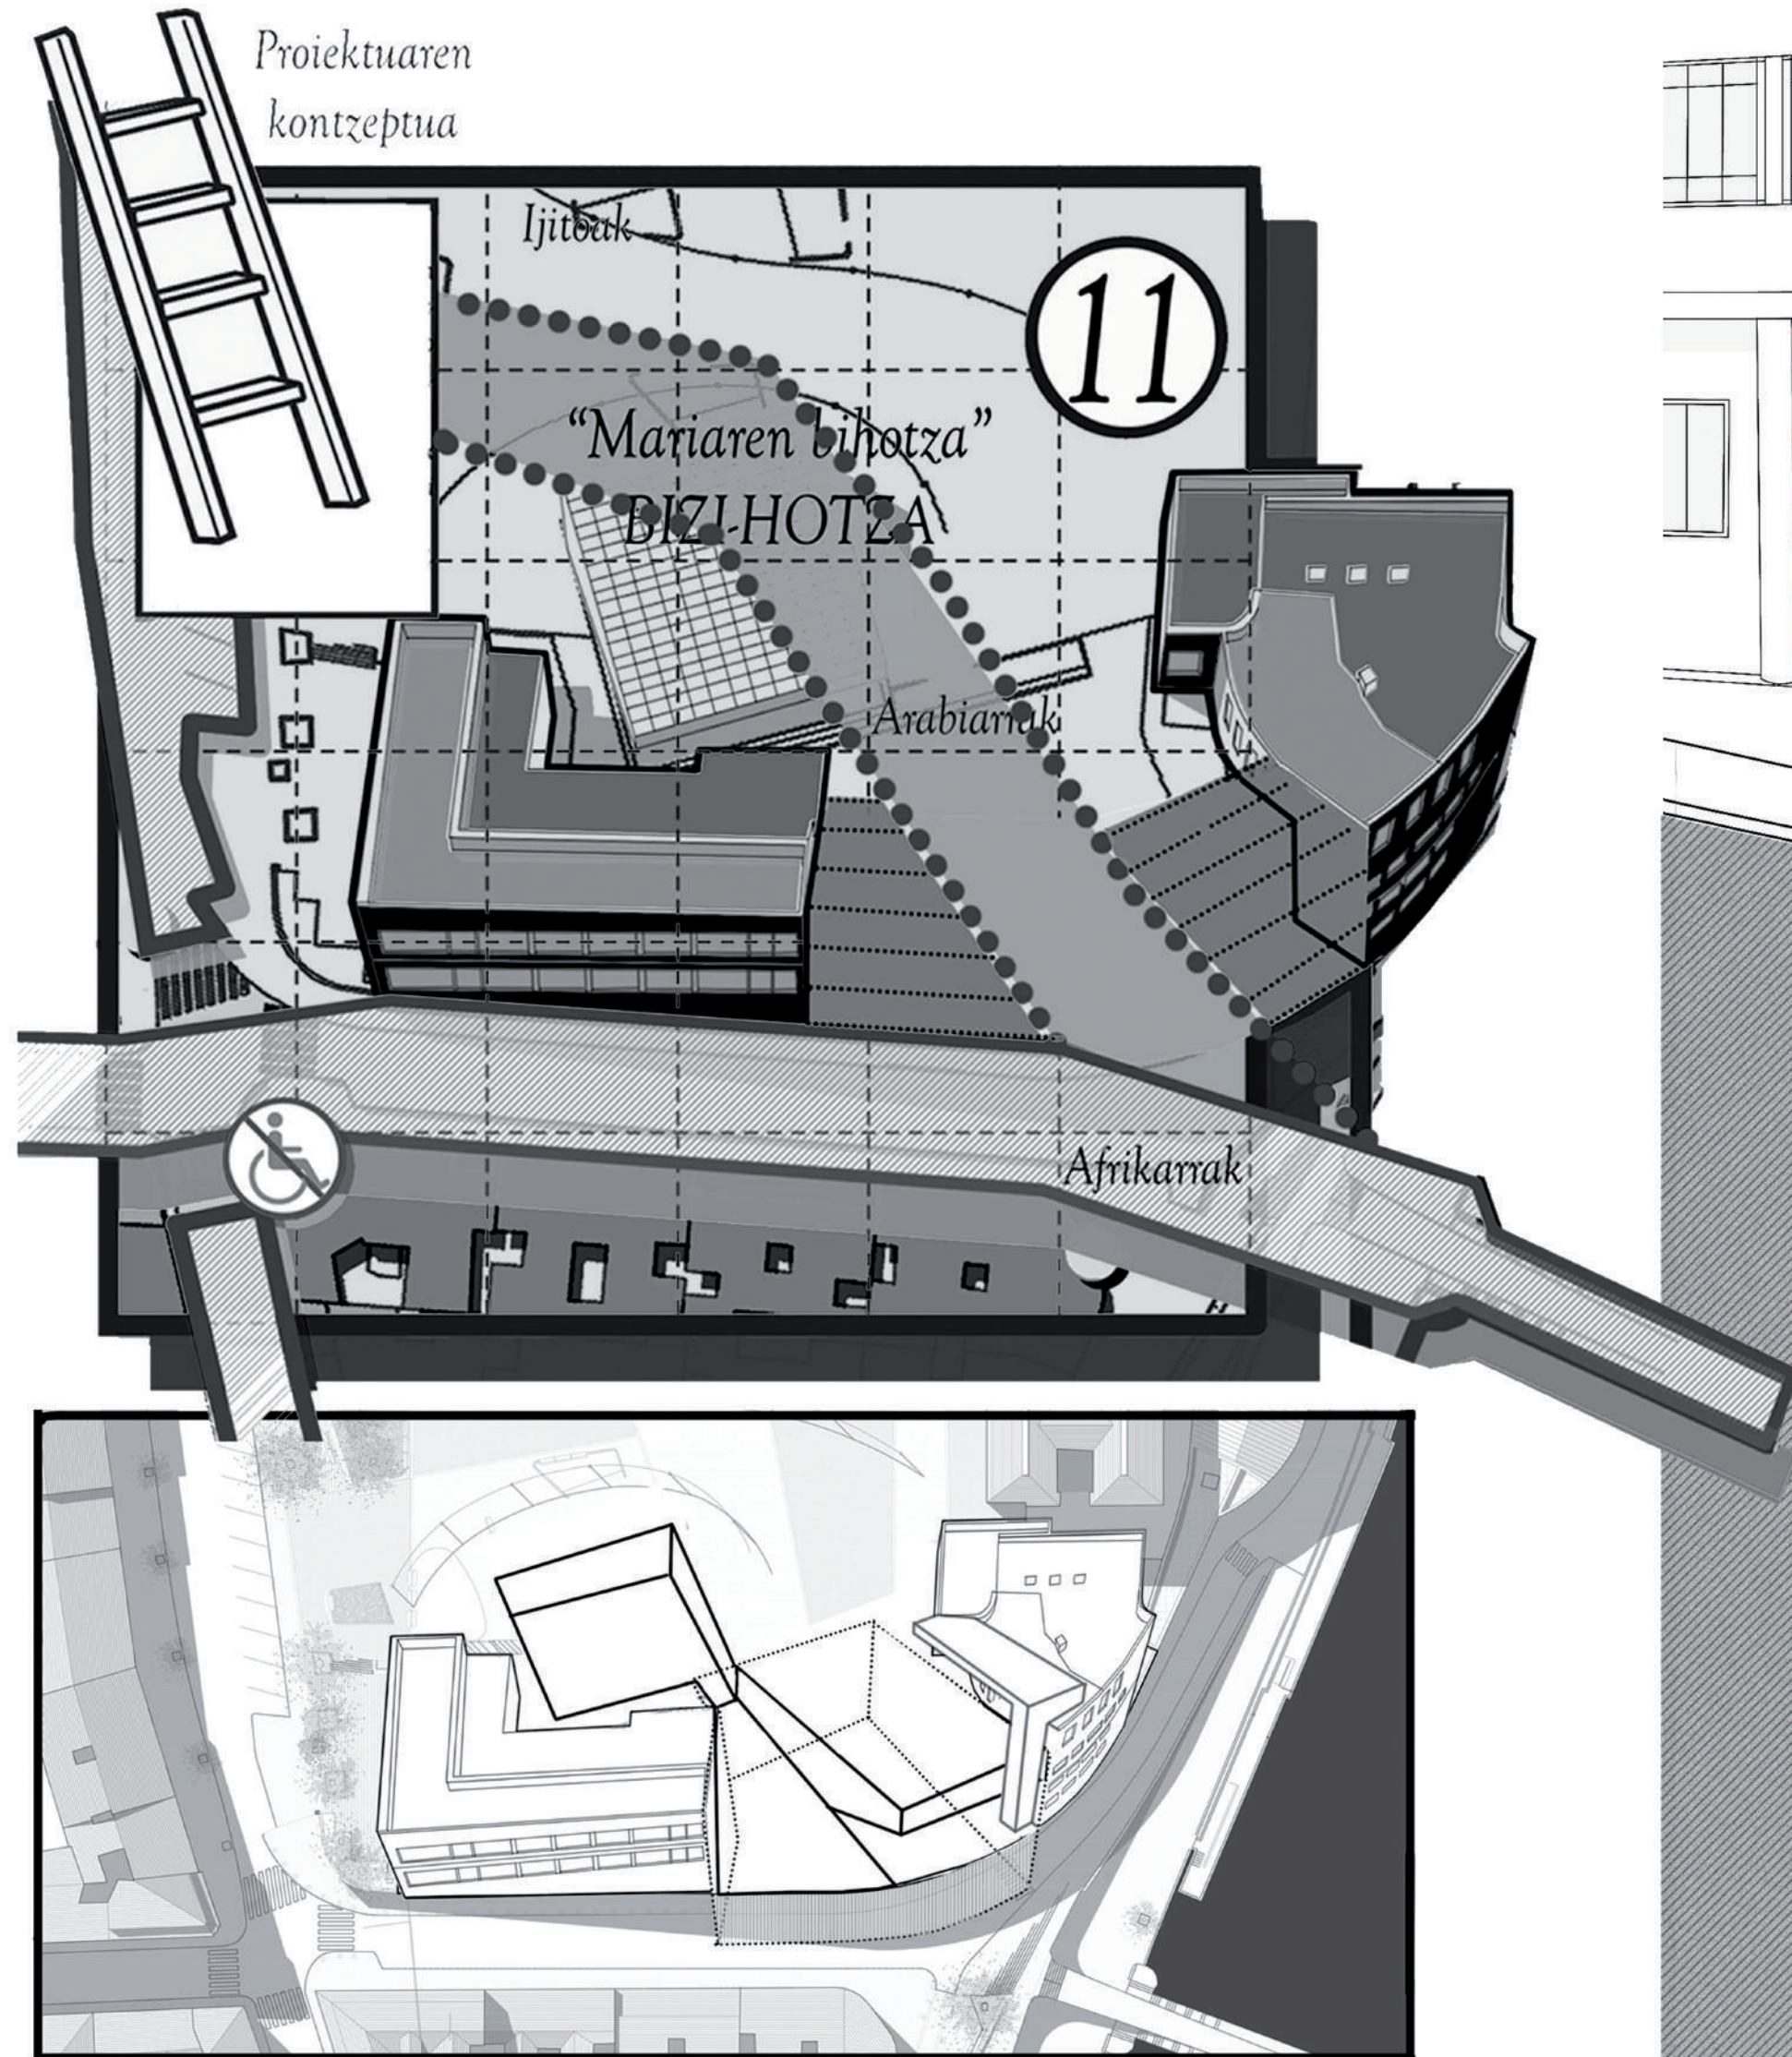


PROIEKTUAREN KONZEPZUA_Eskema

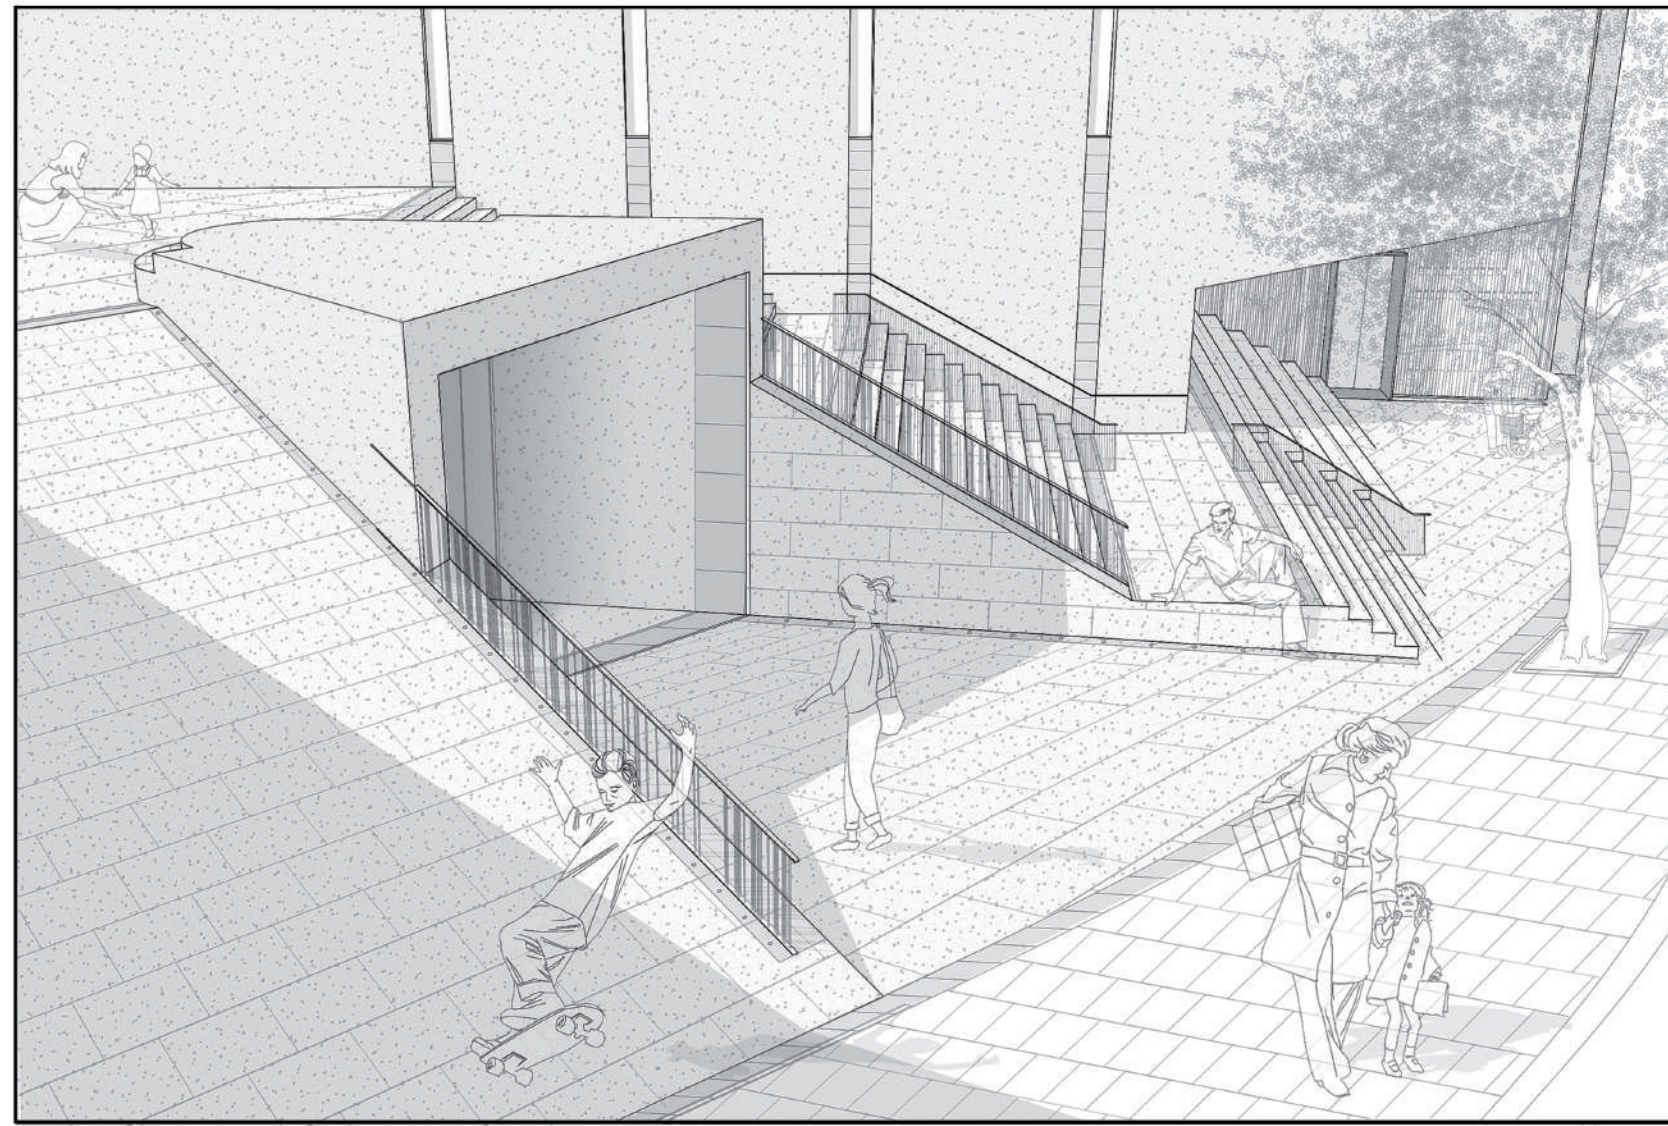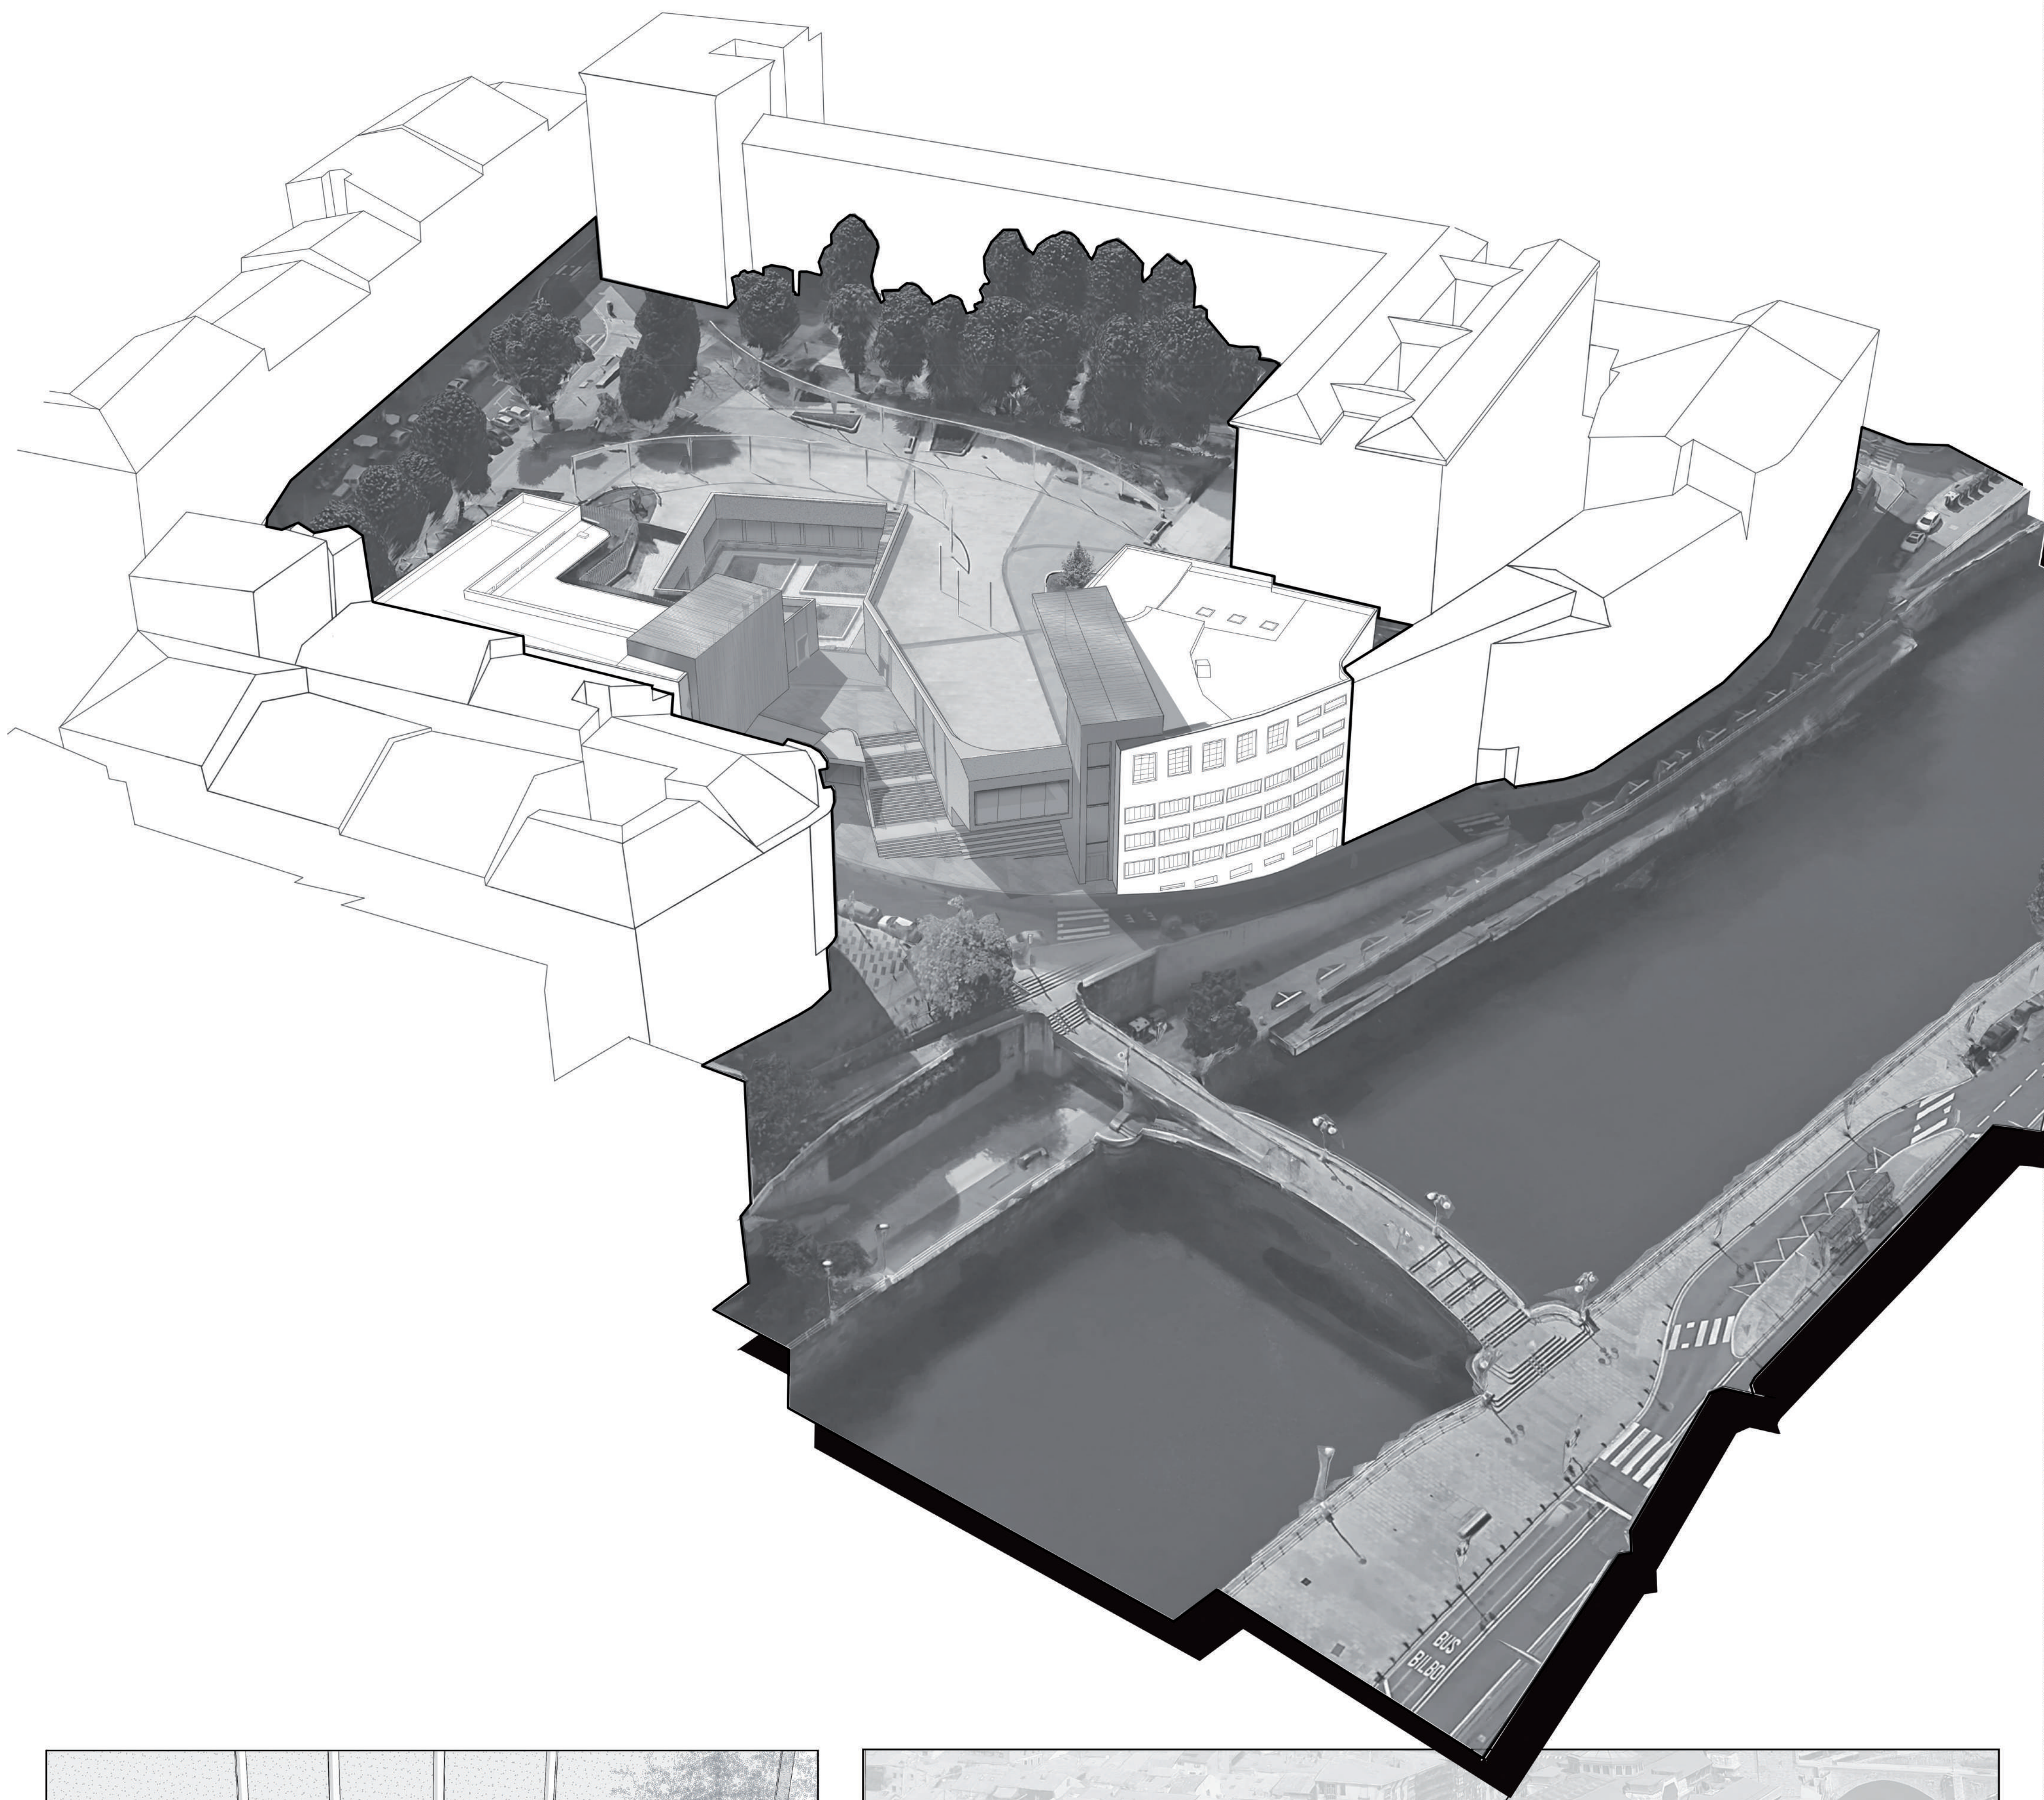

Sarrera

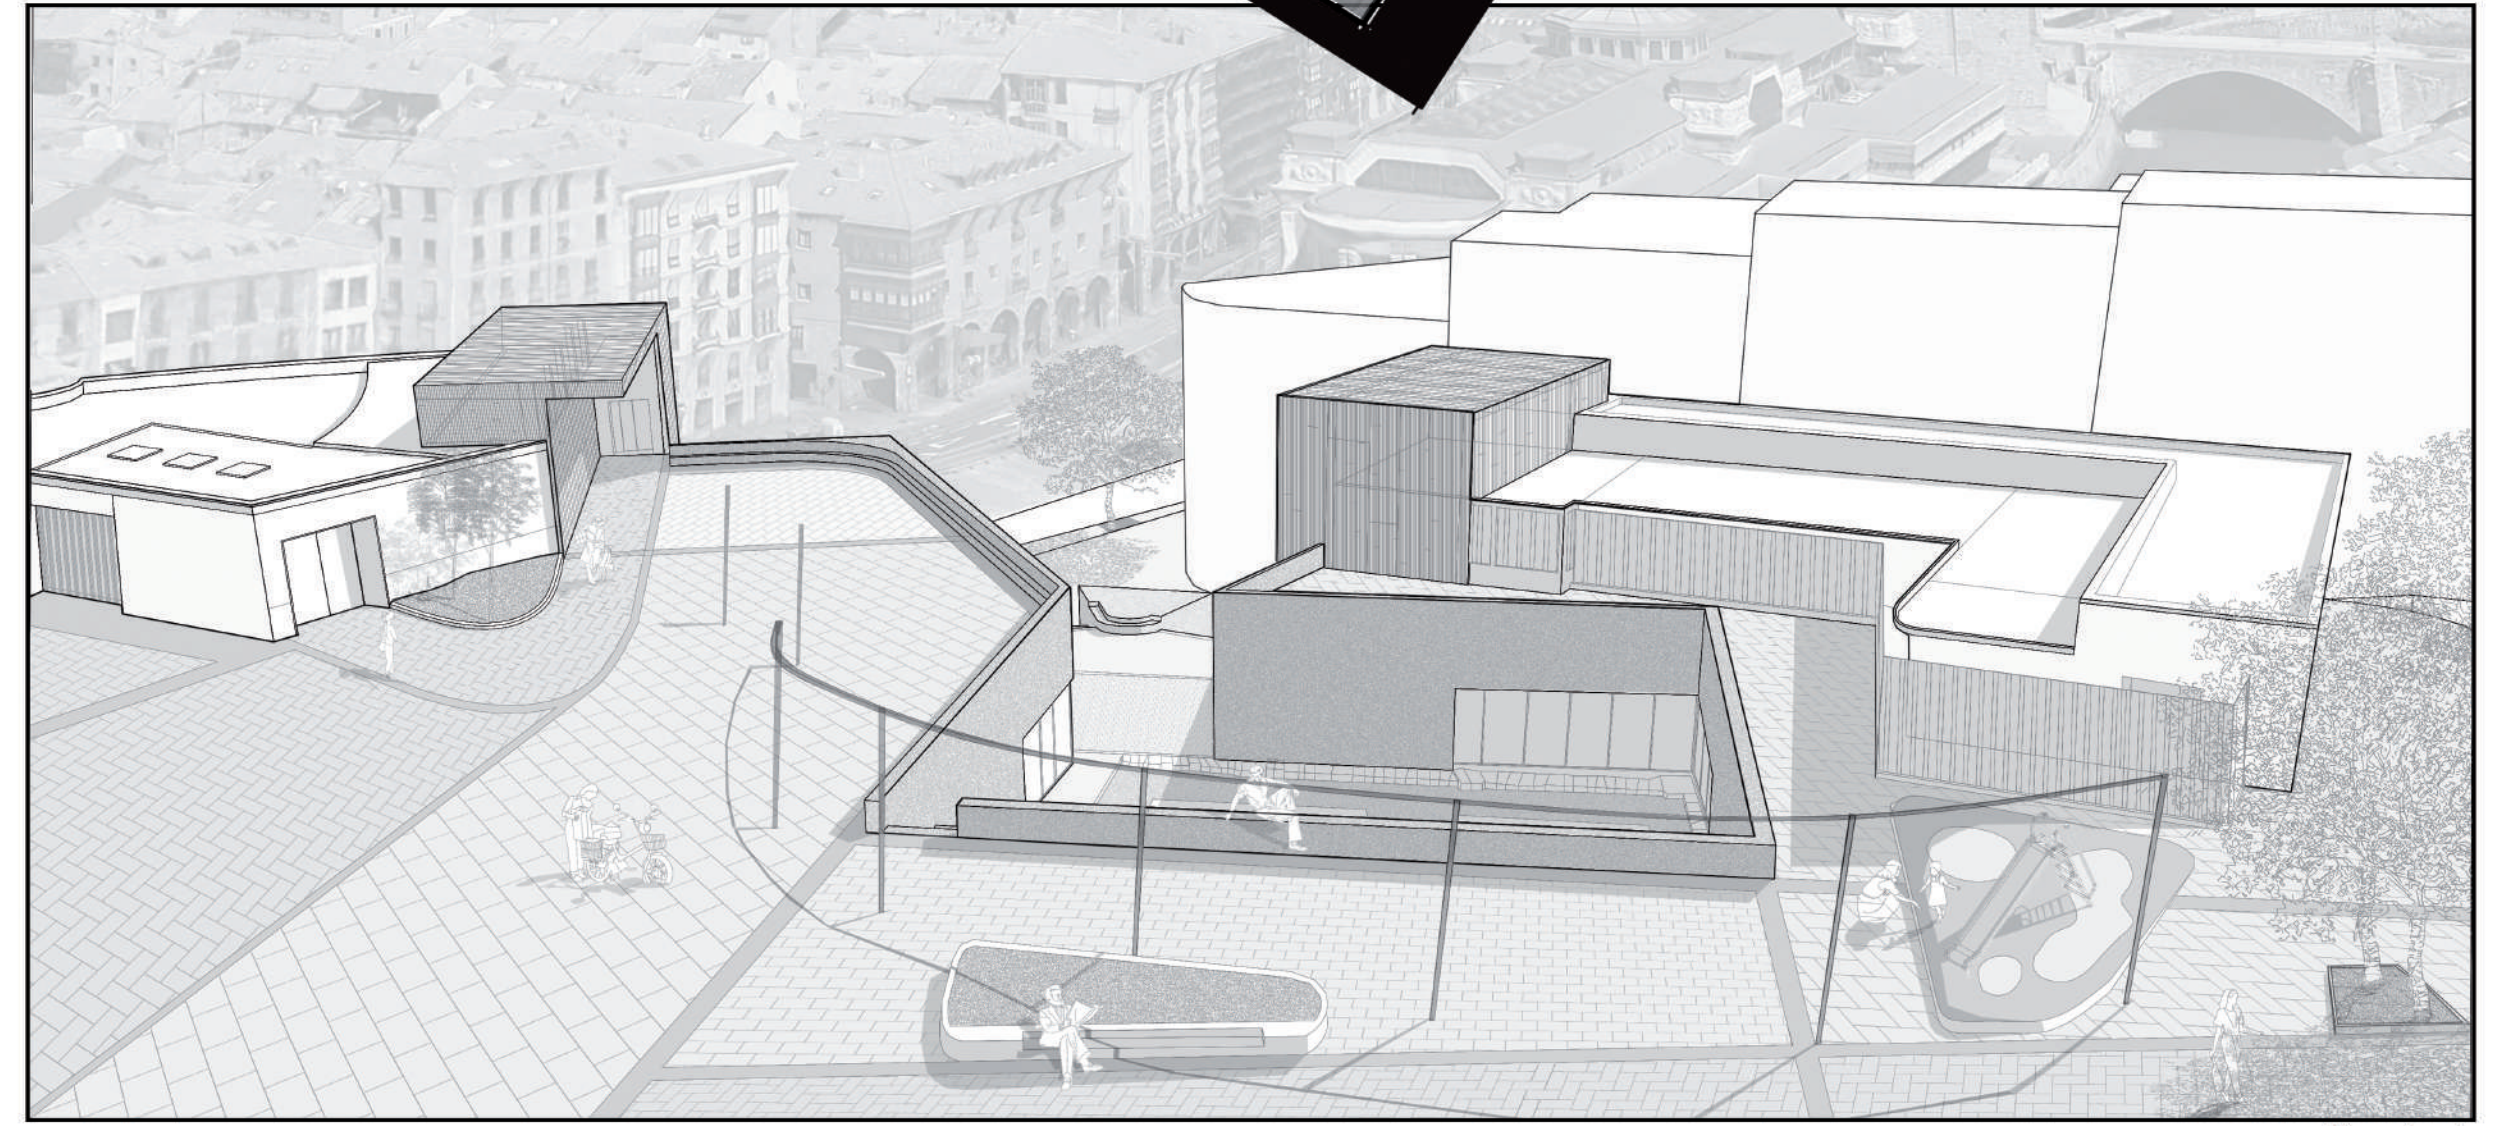

Plaza berria

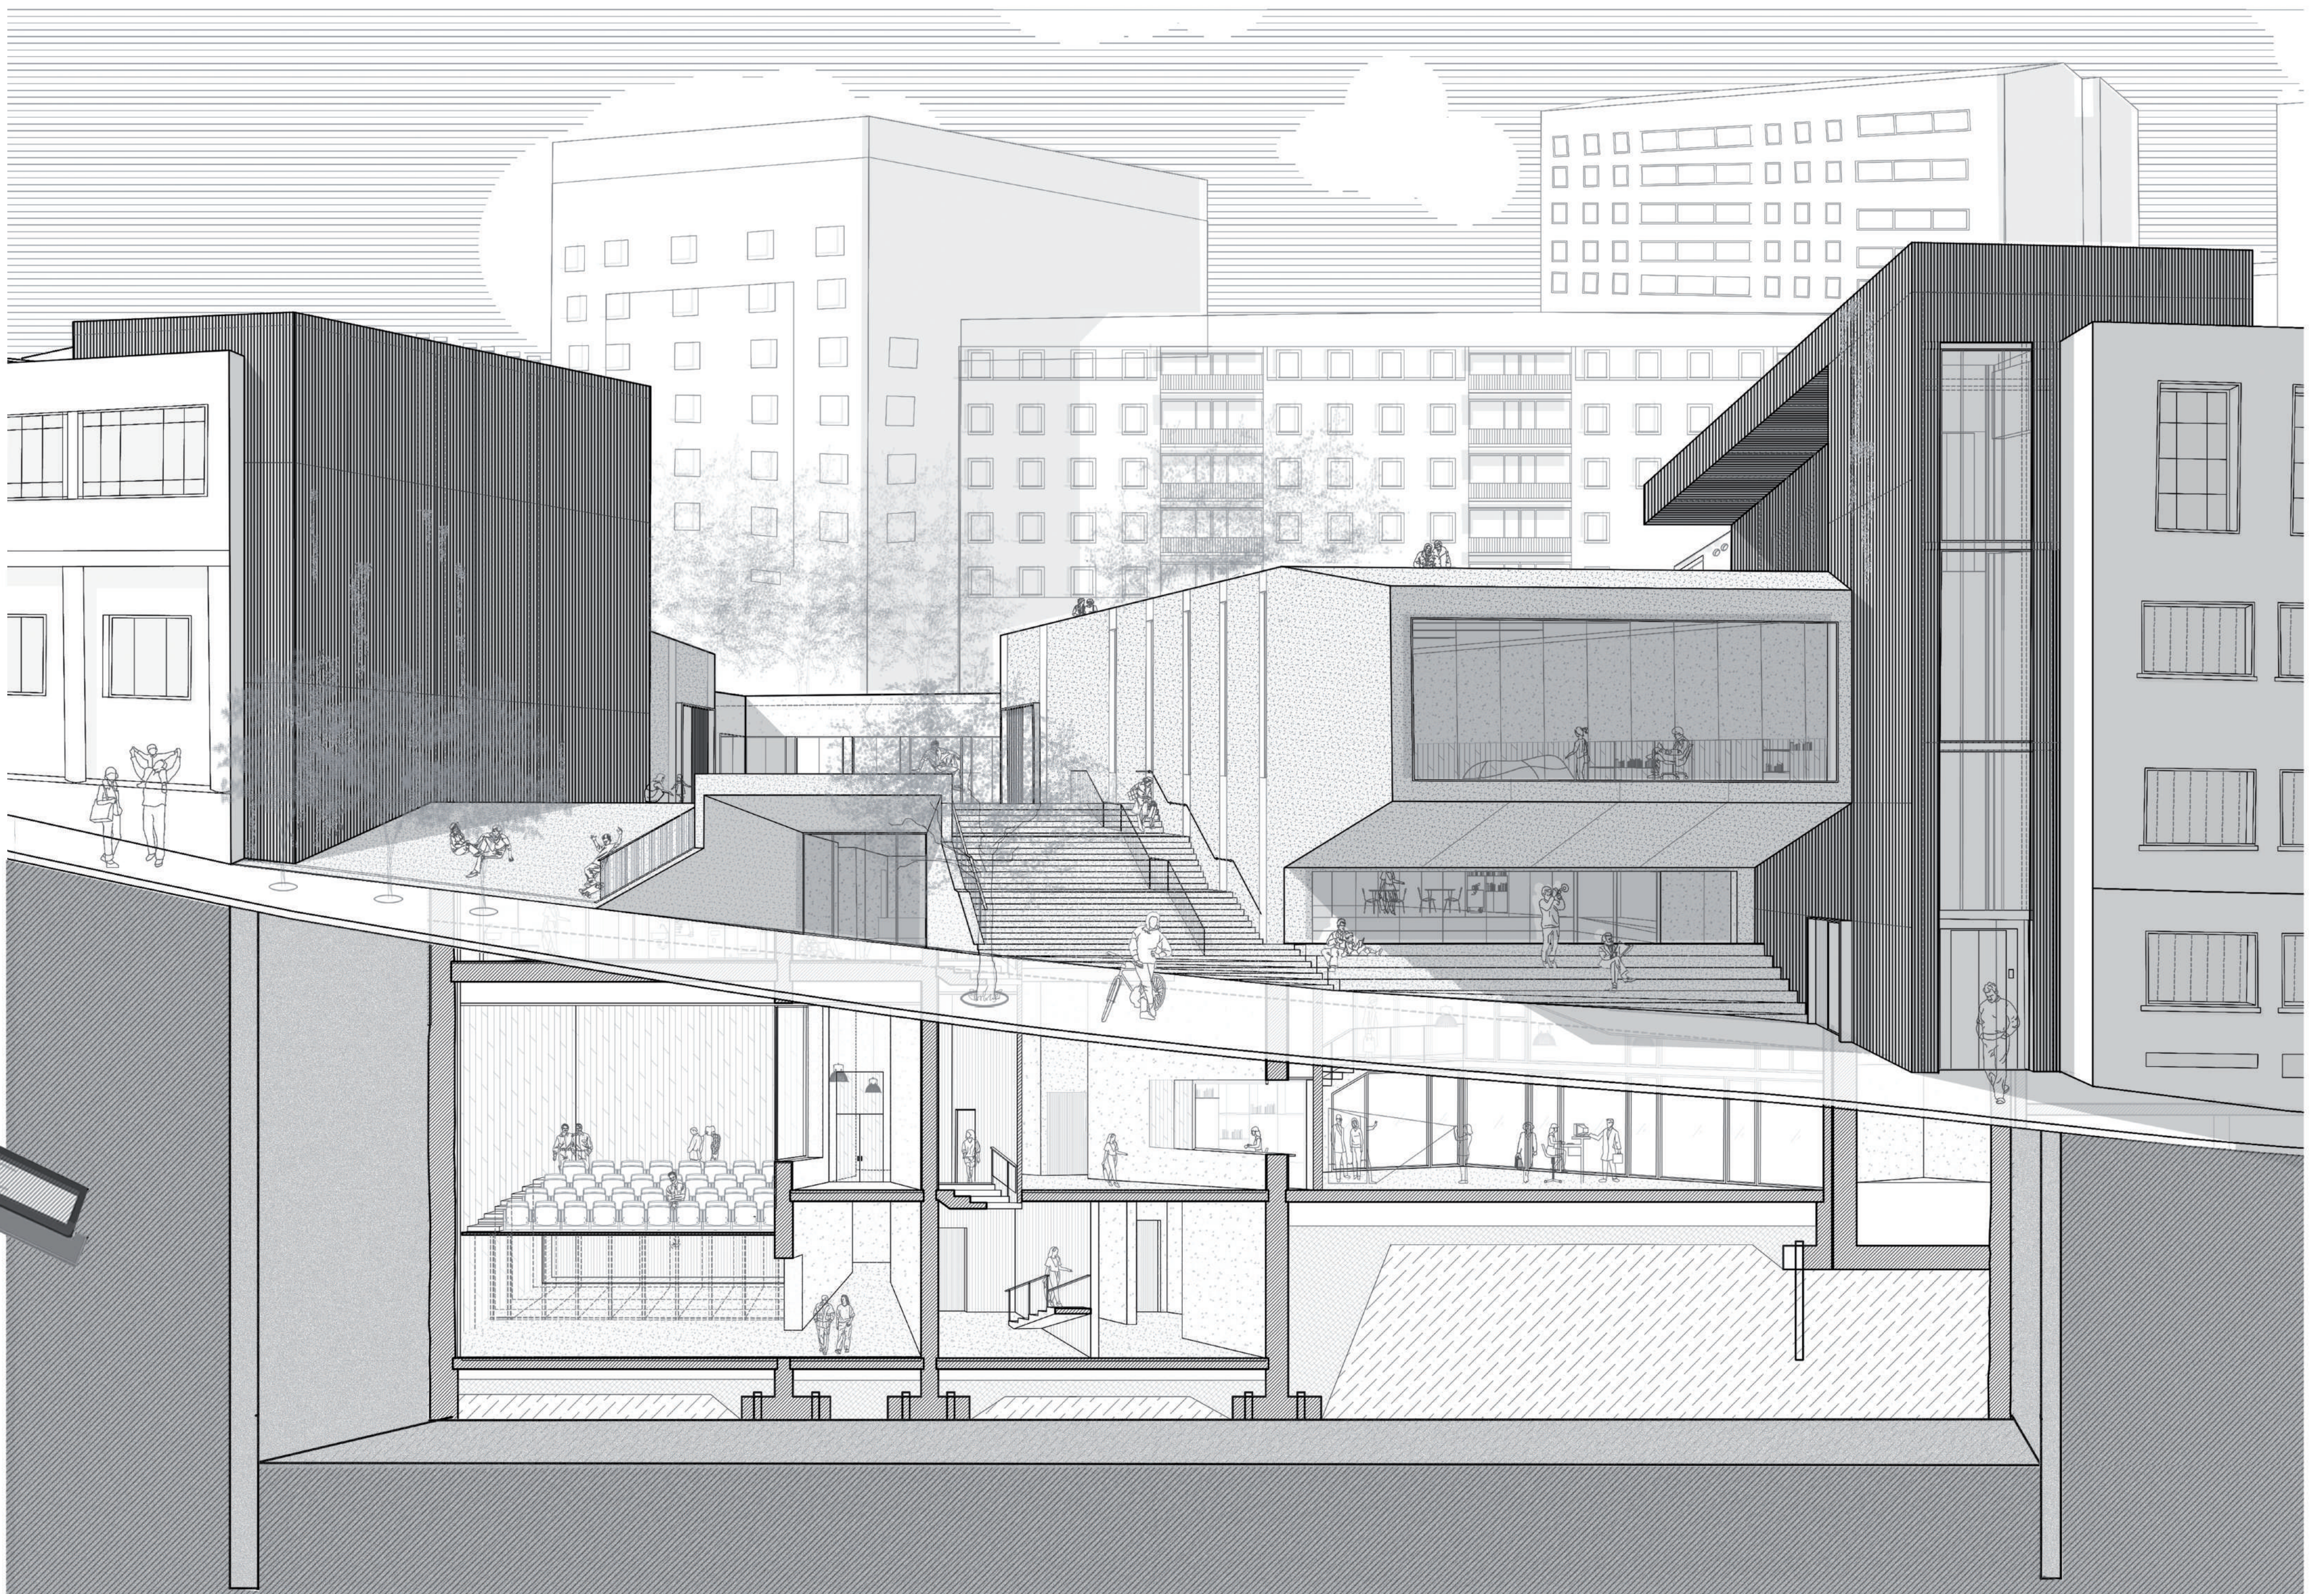

EBAKETA - ALTXAERA