




Ebaketa auditorioa

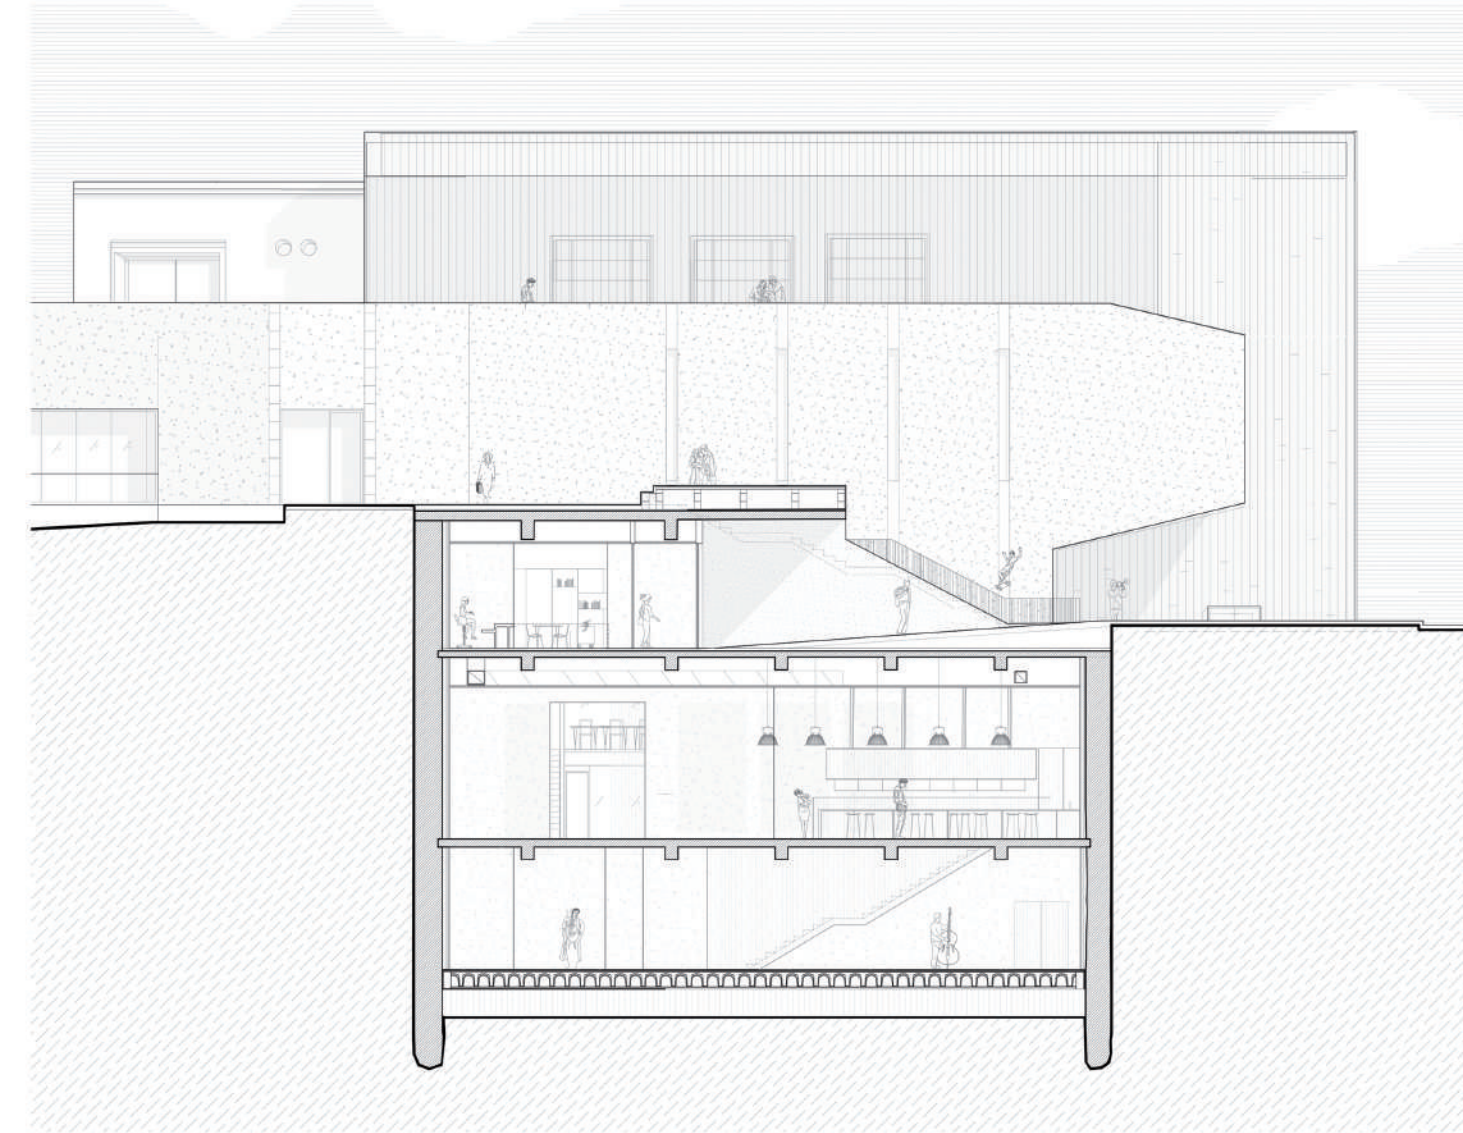


Liburtegia

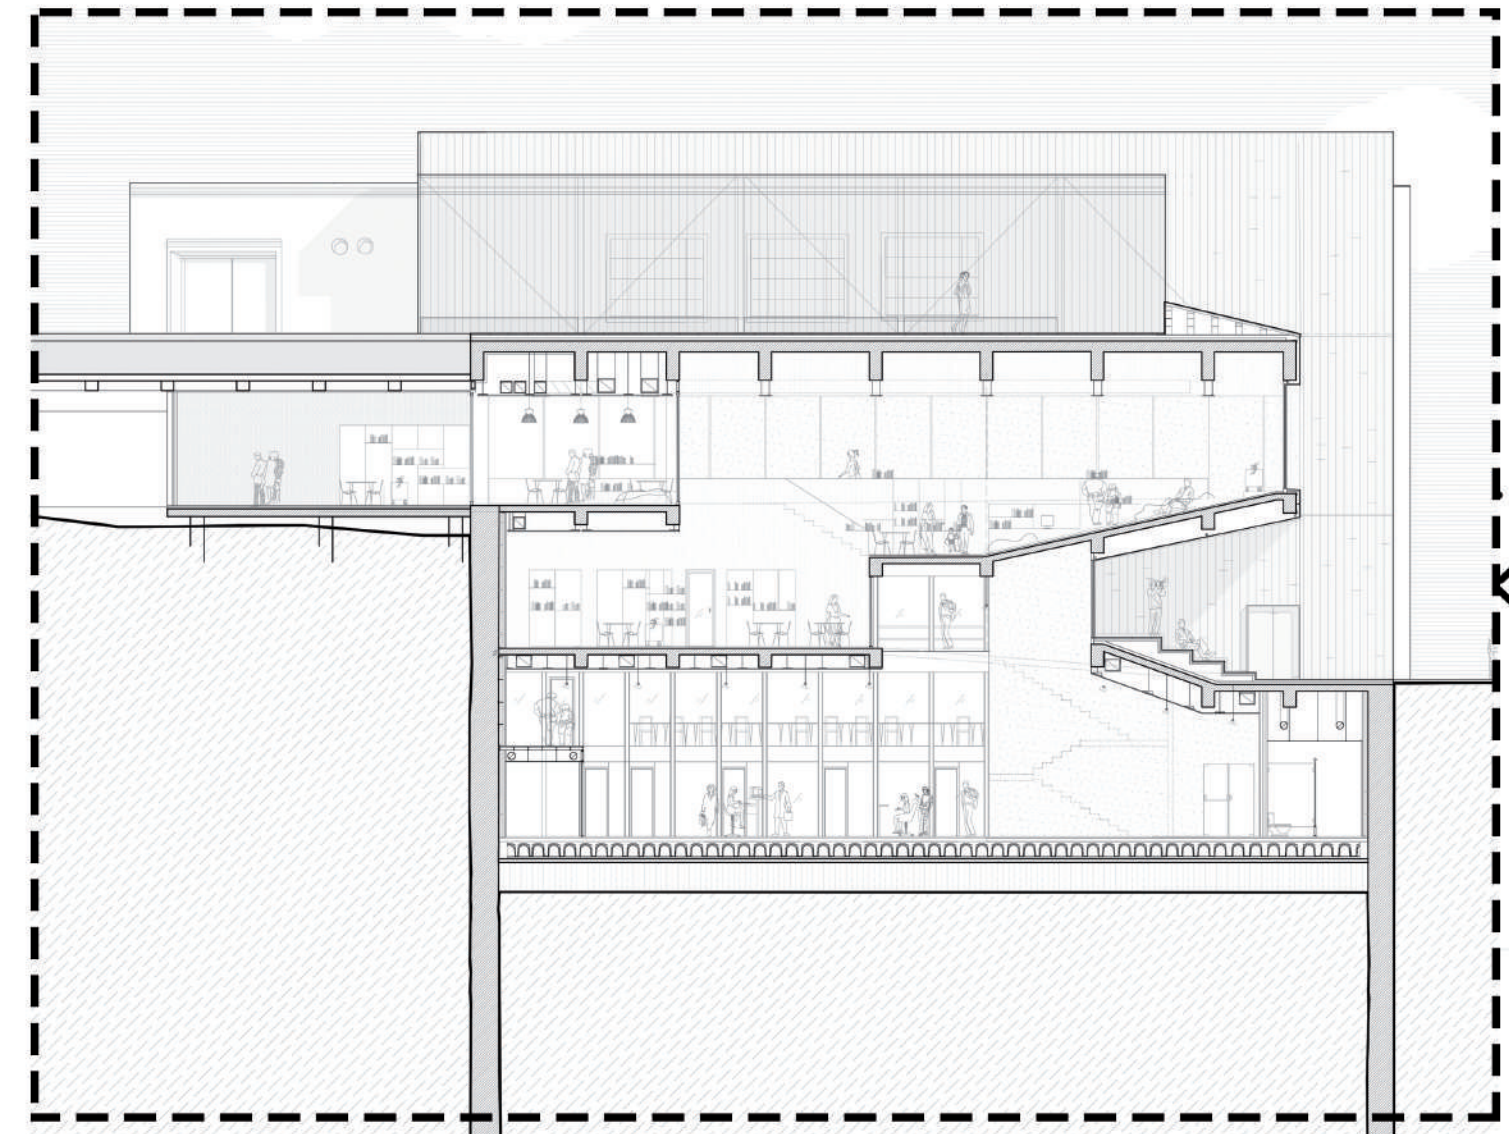


Ebaketa liburutegia eta tailera

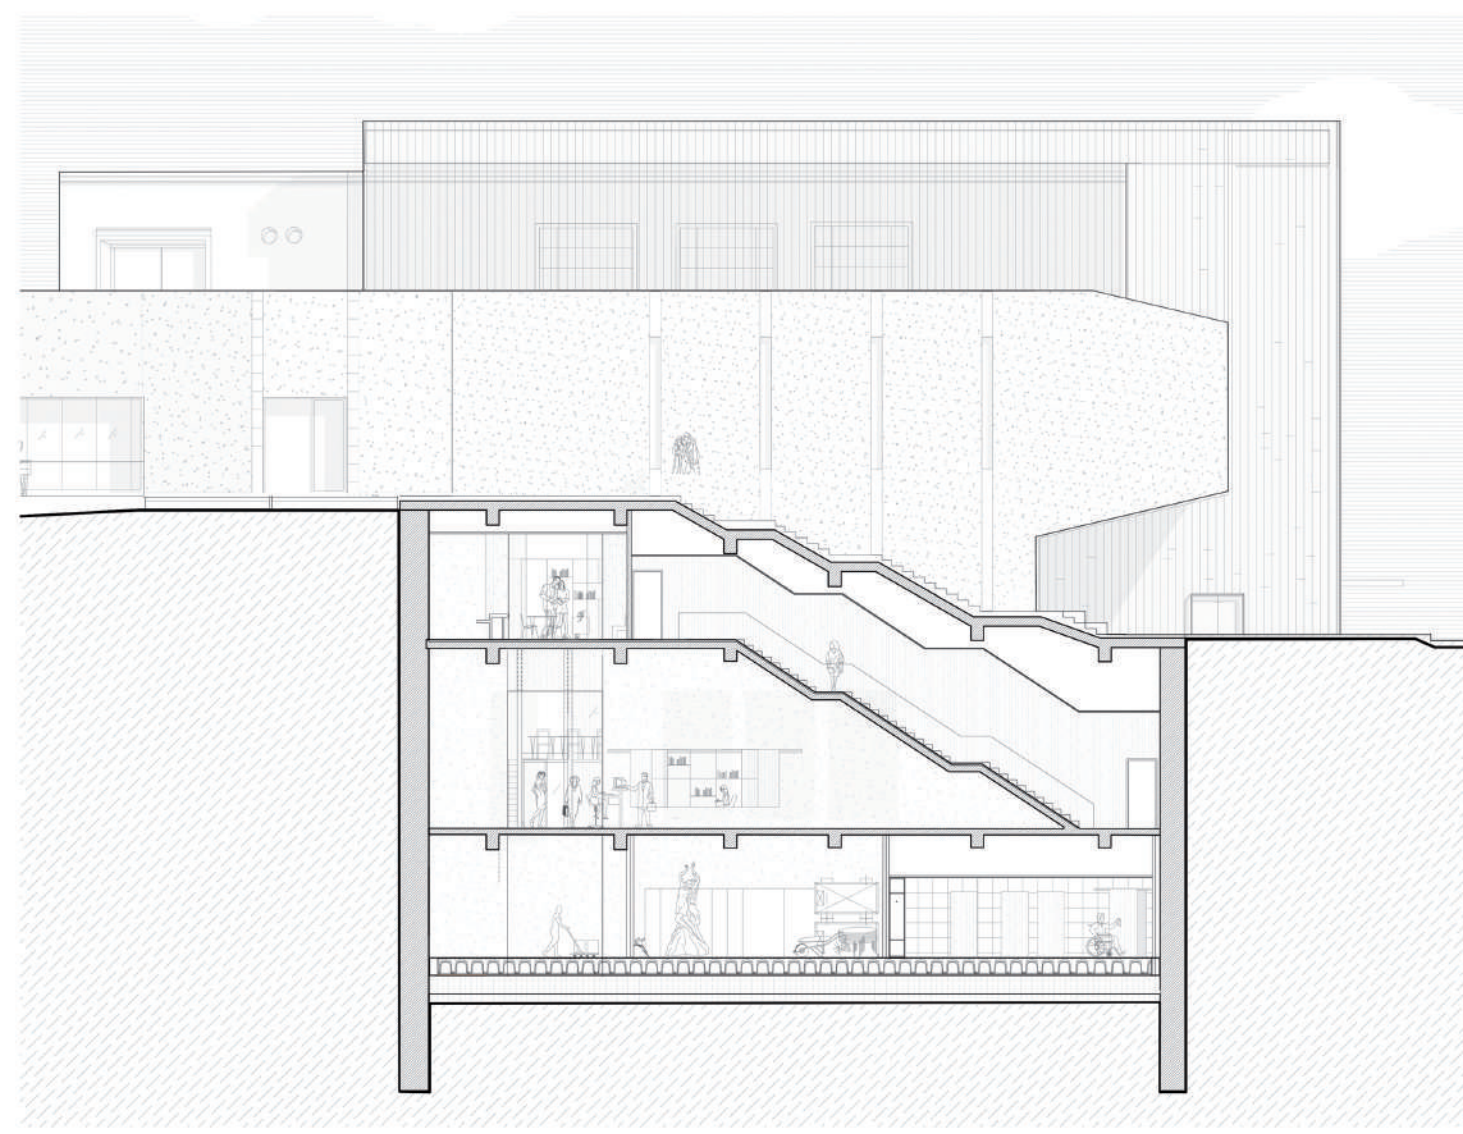

Ebaketa komunikazio nukleoa

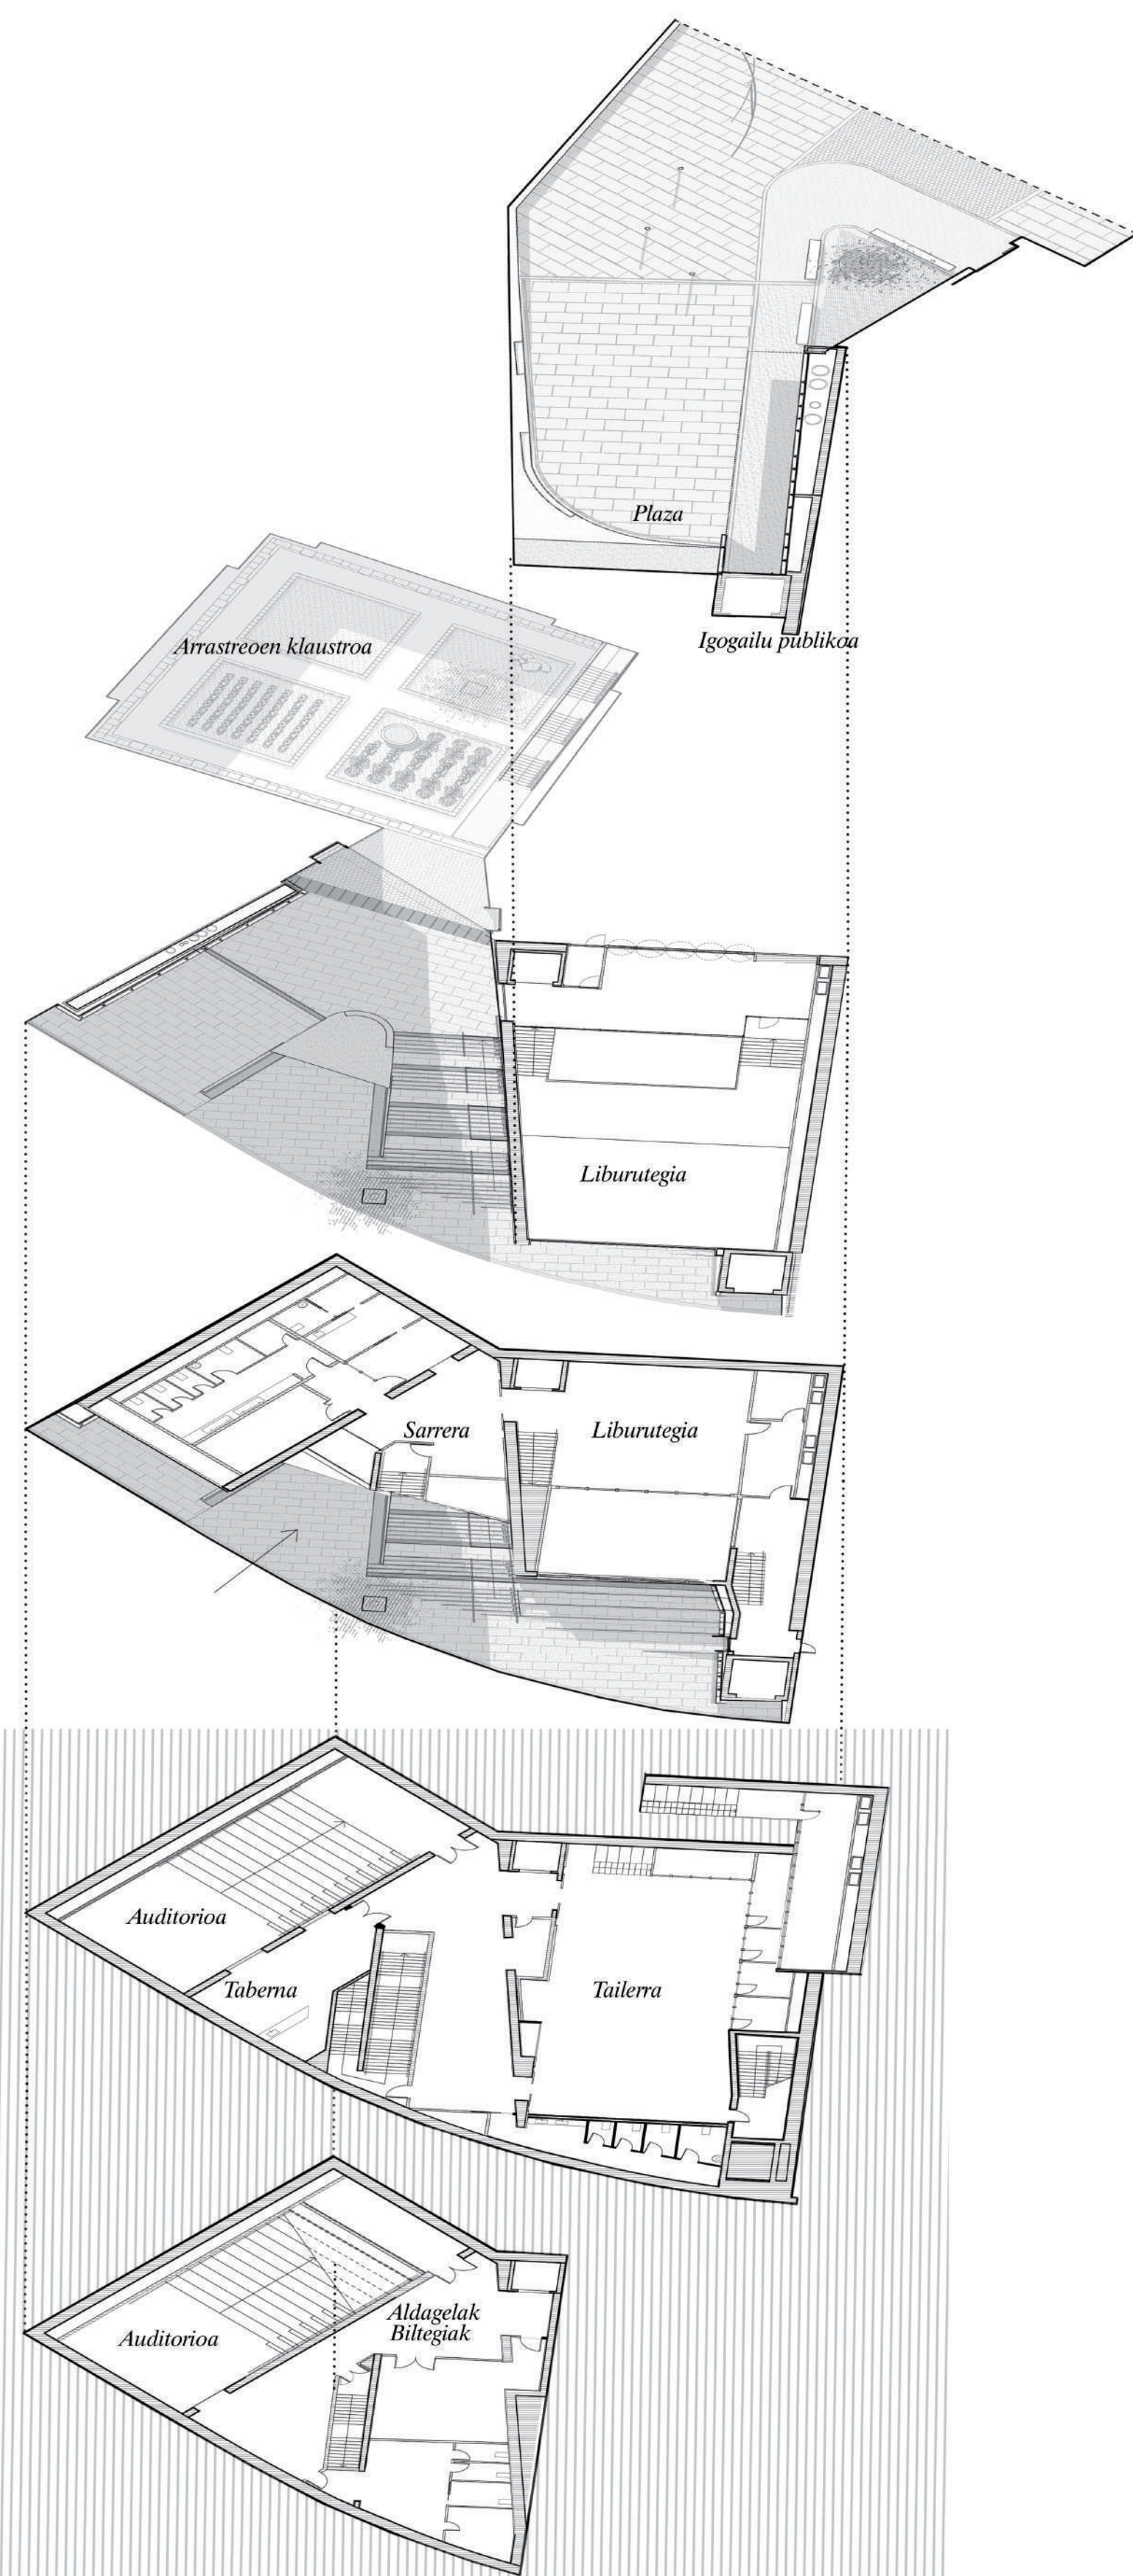


Oinen eskemak Programa

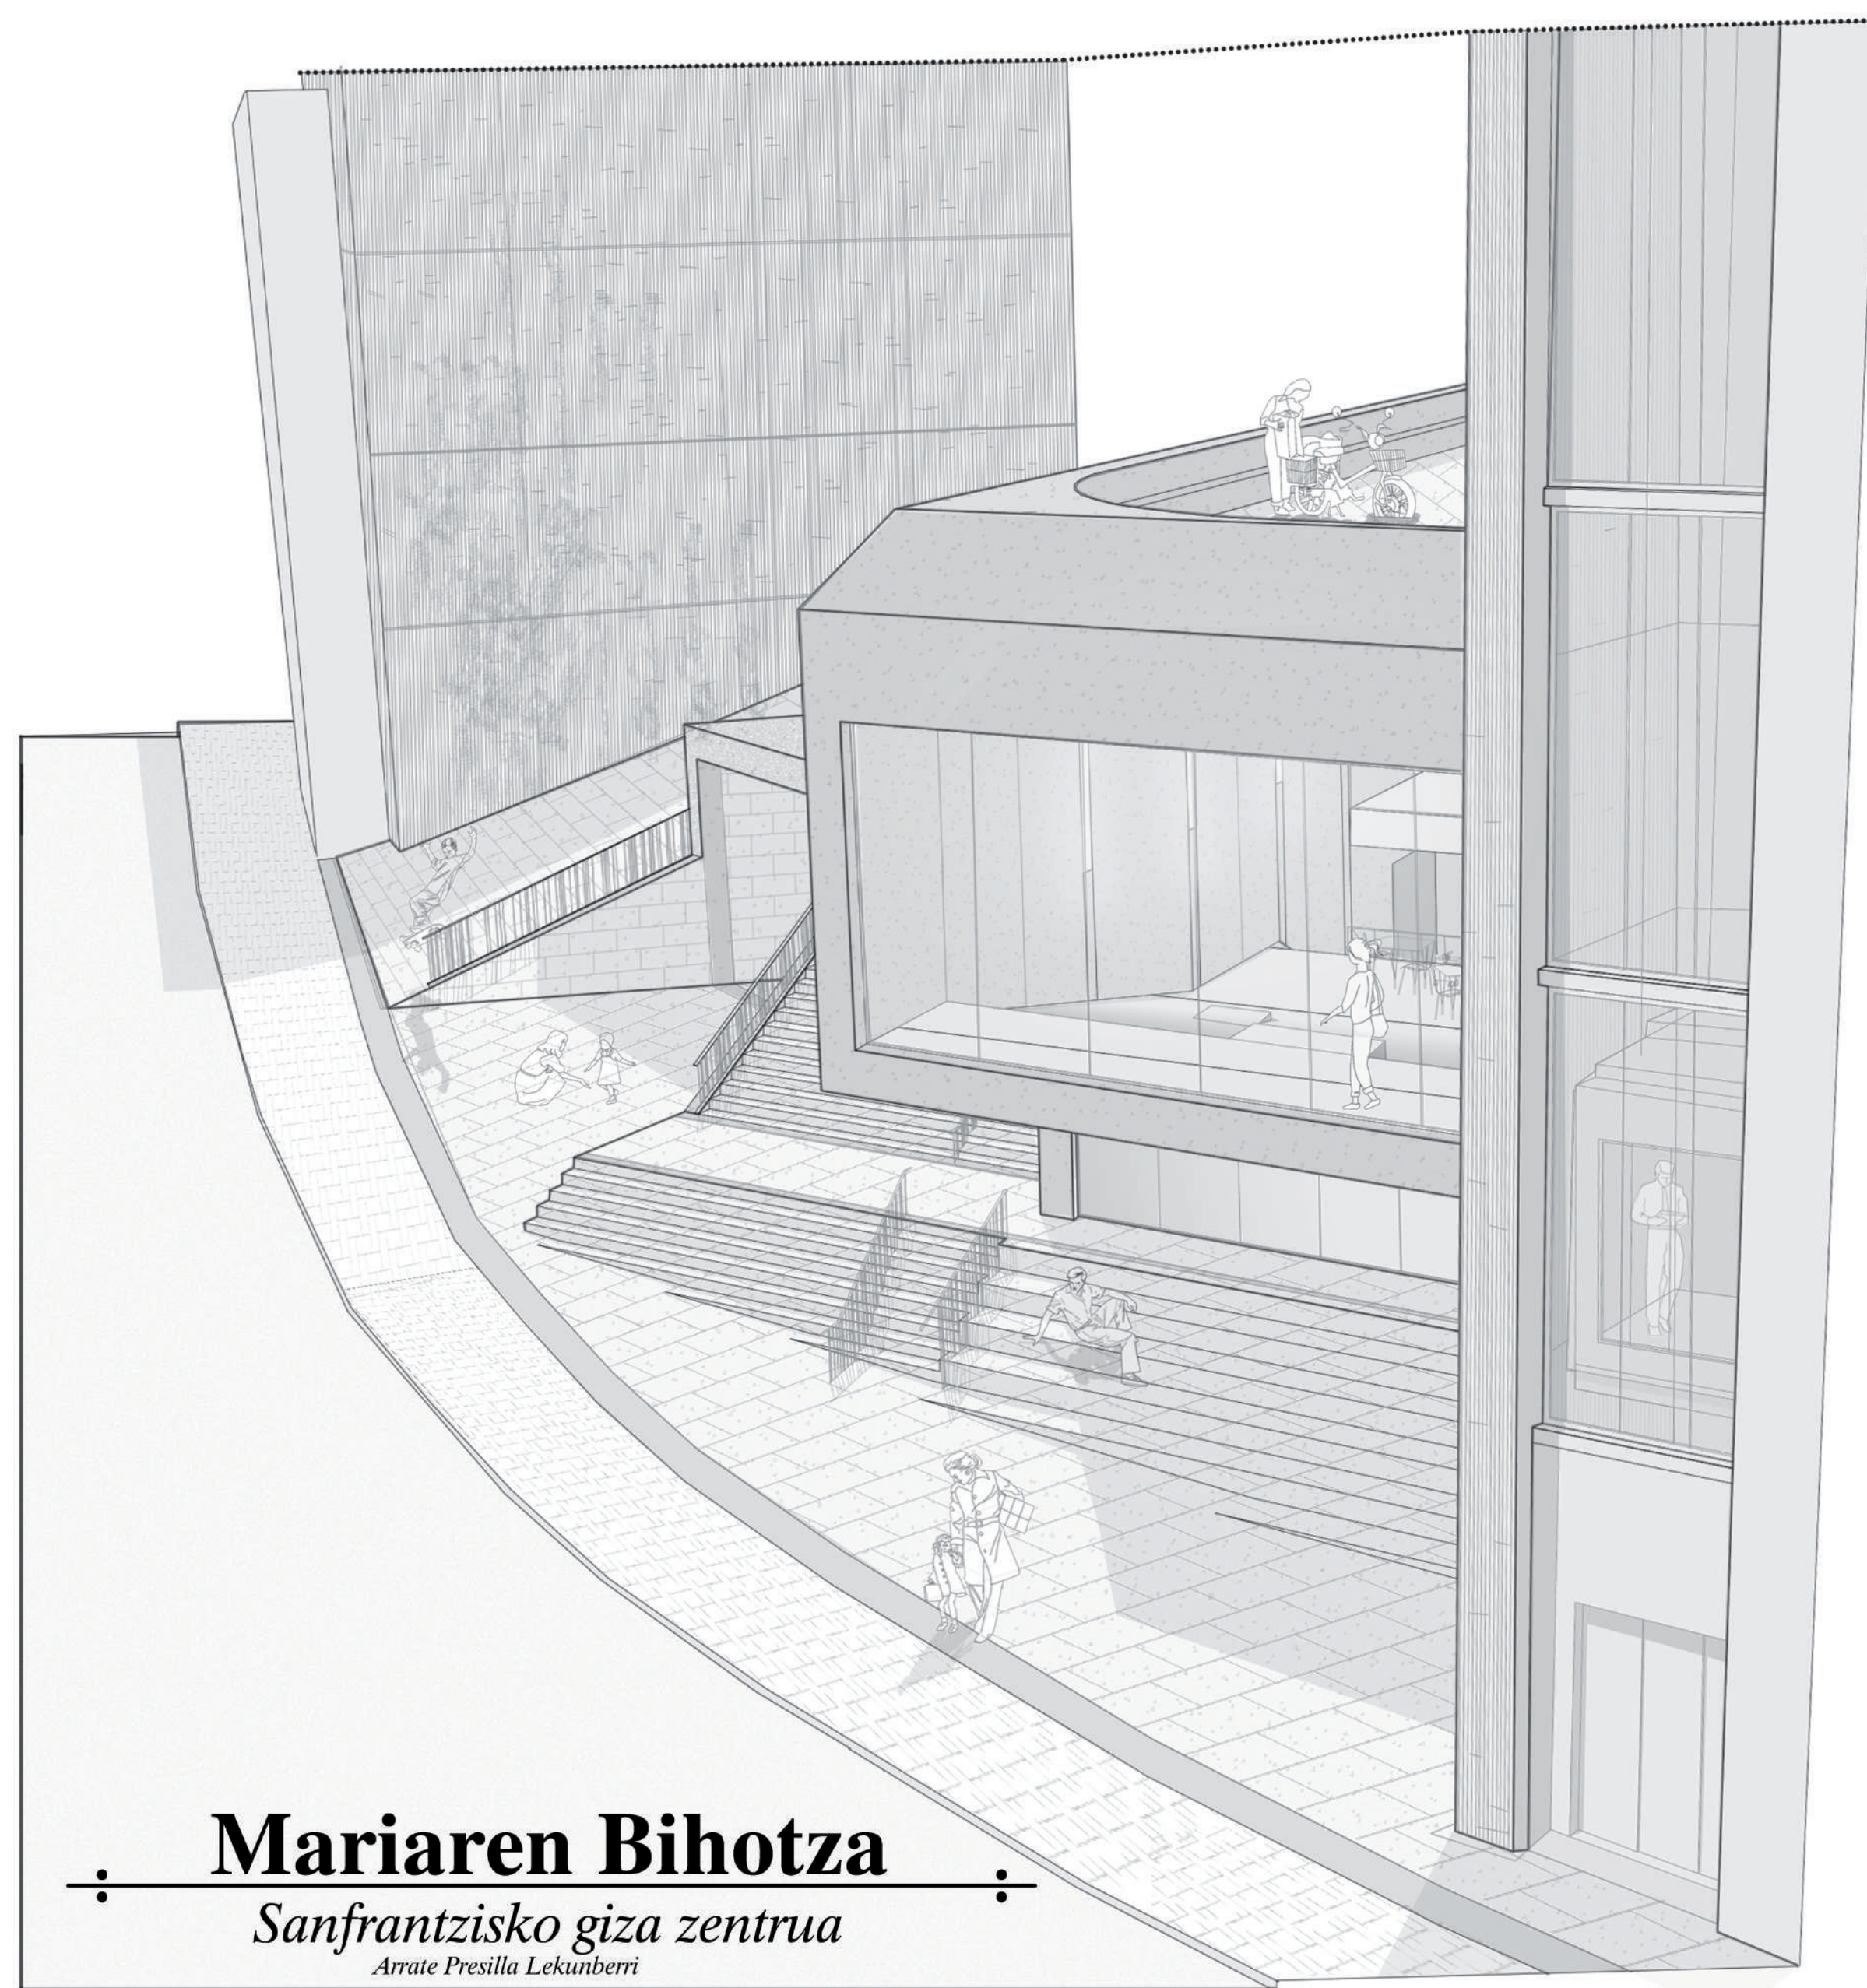


Mariaren Bihotza
Sanfrantzisko giza zentrua
Araute Presilla Lekuherri


Axonometria

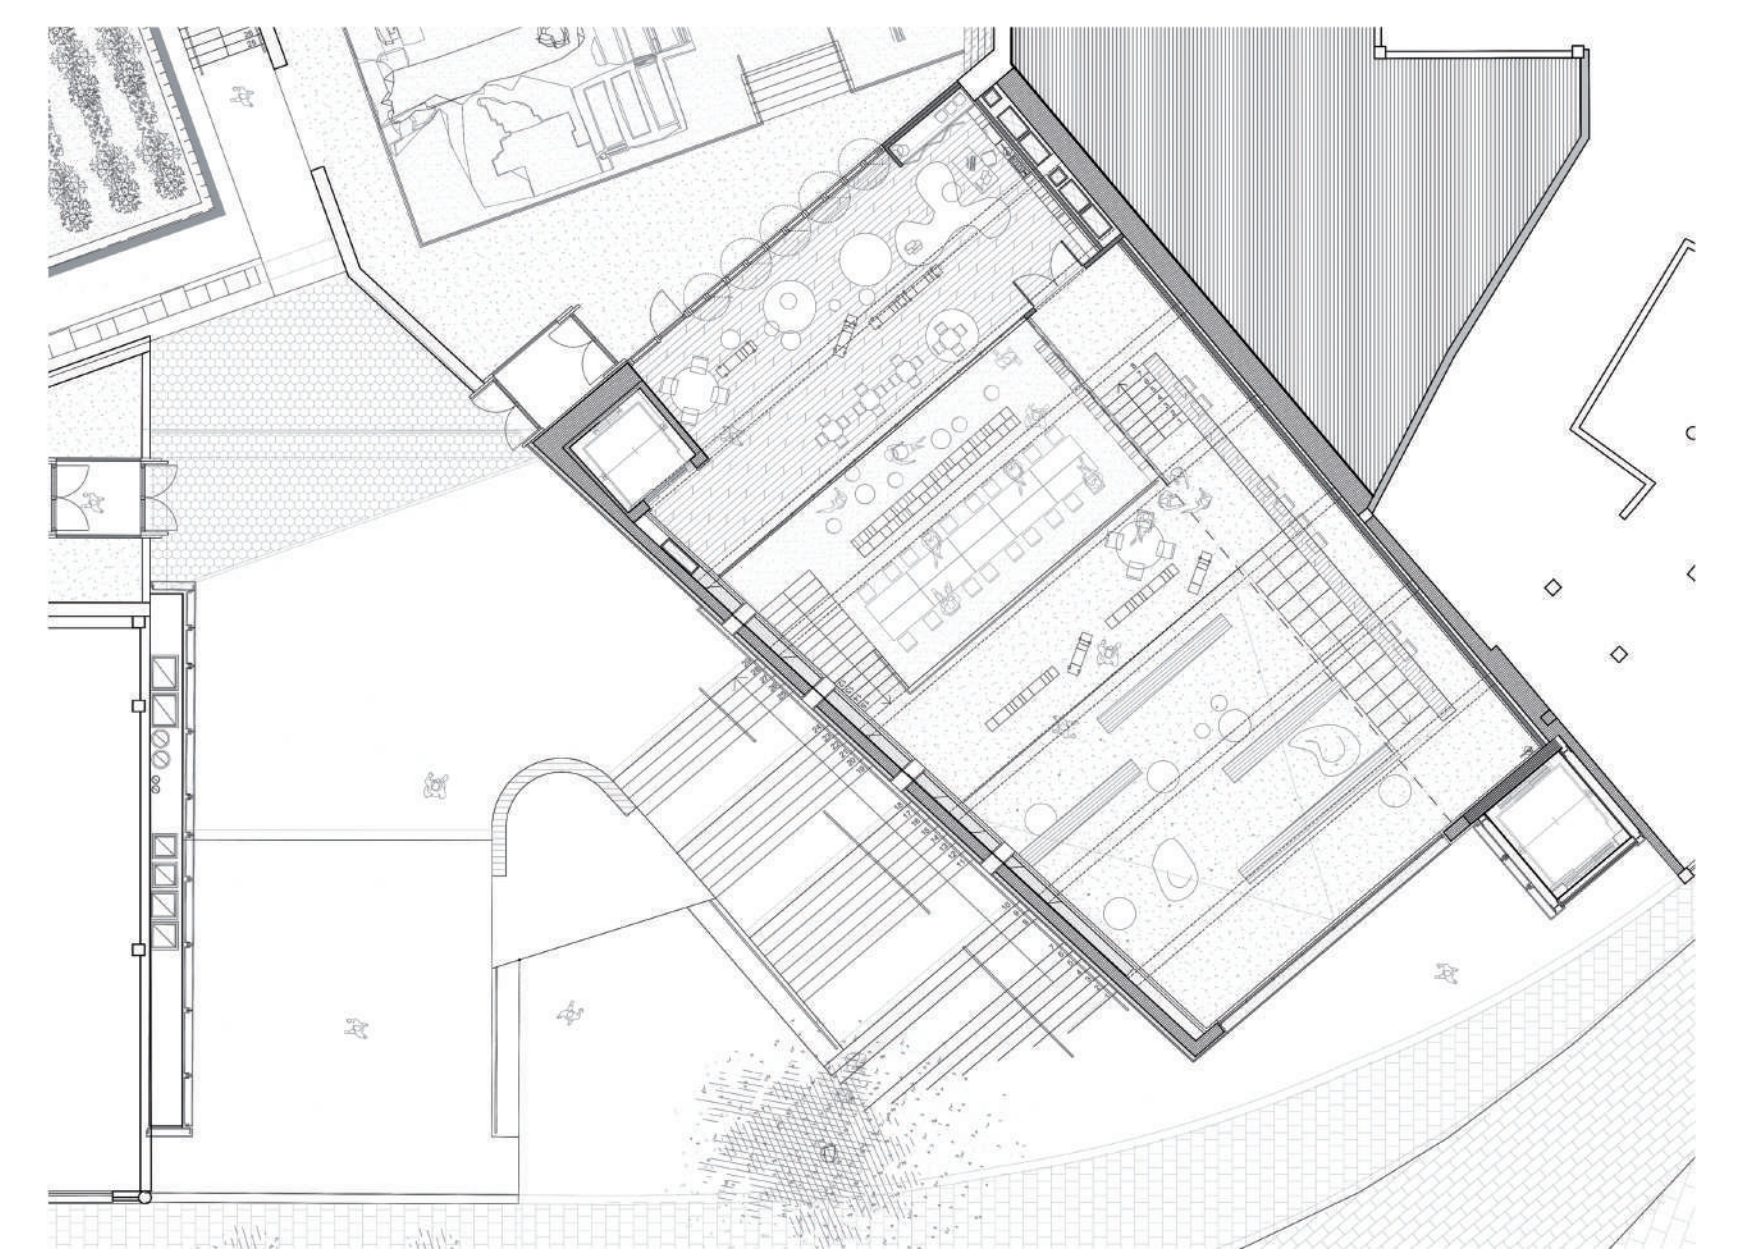


Lehen solairua E:1/200

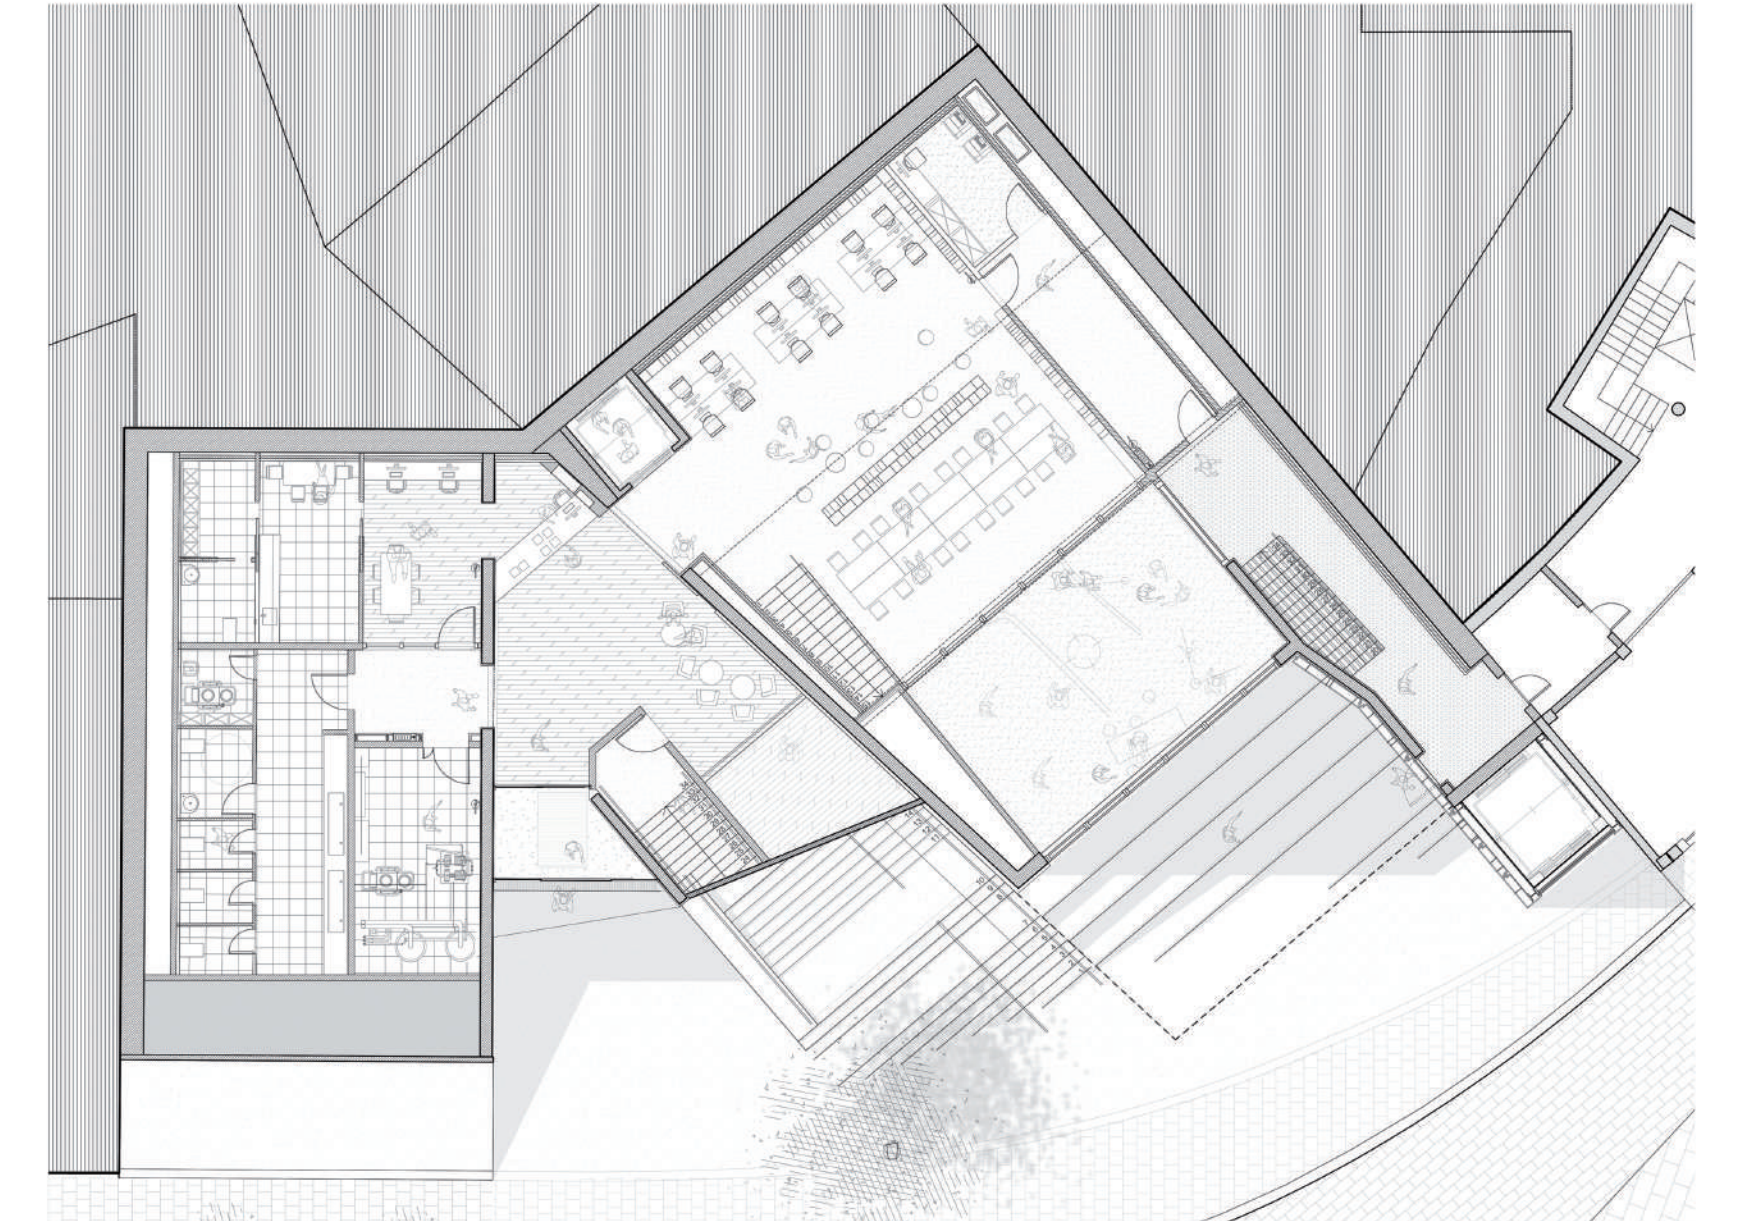

Beha solairua E: 1/200

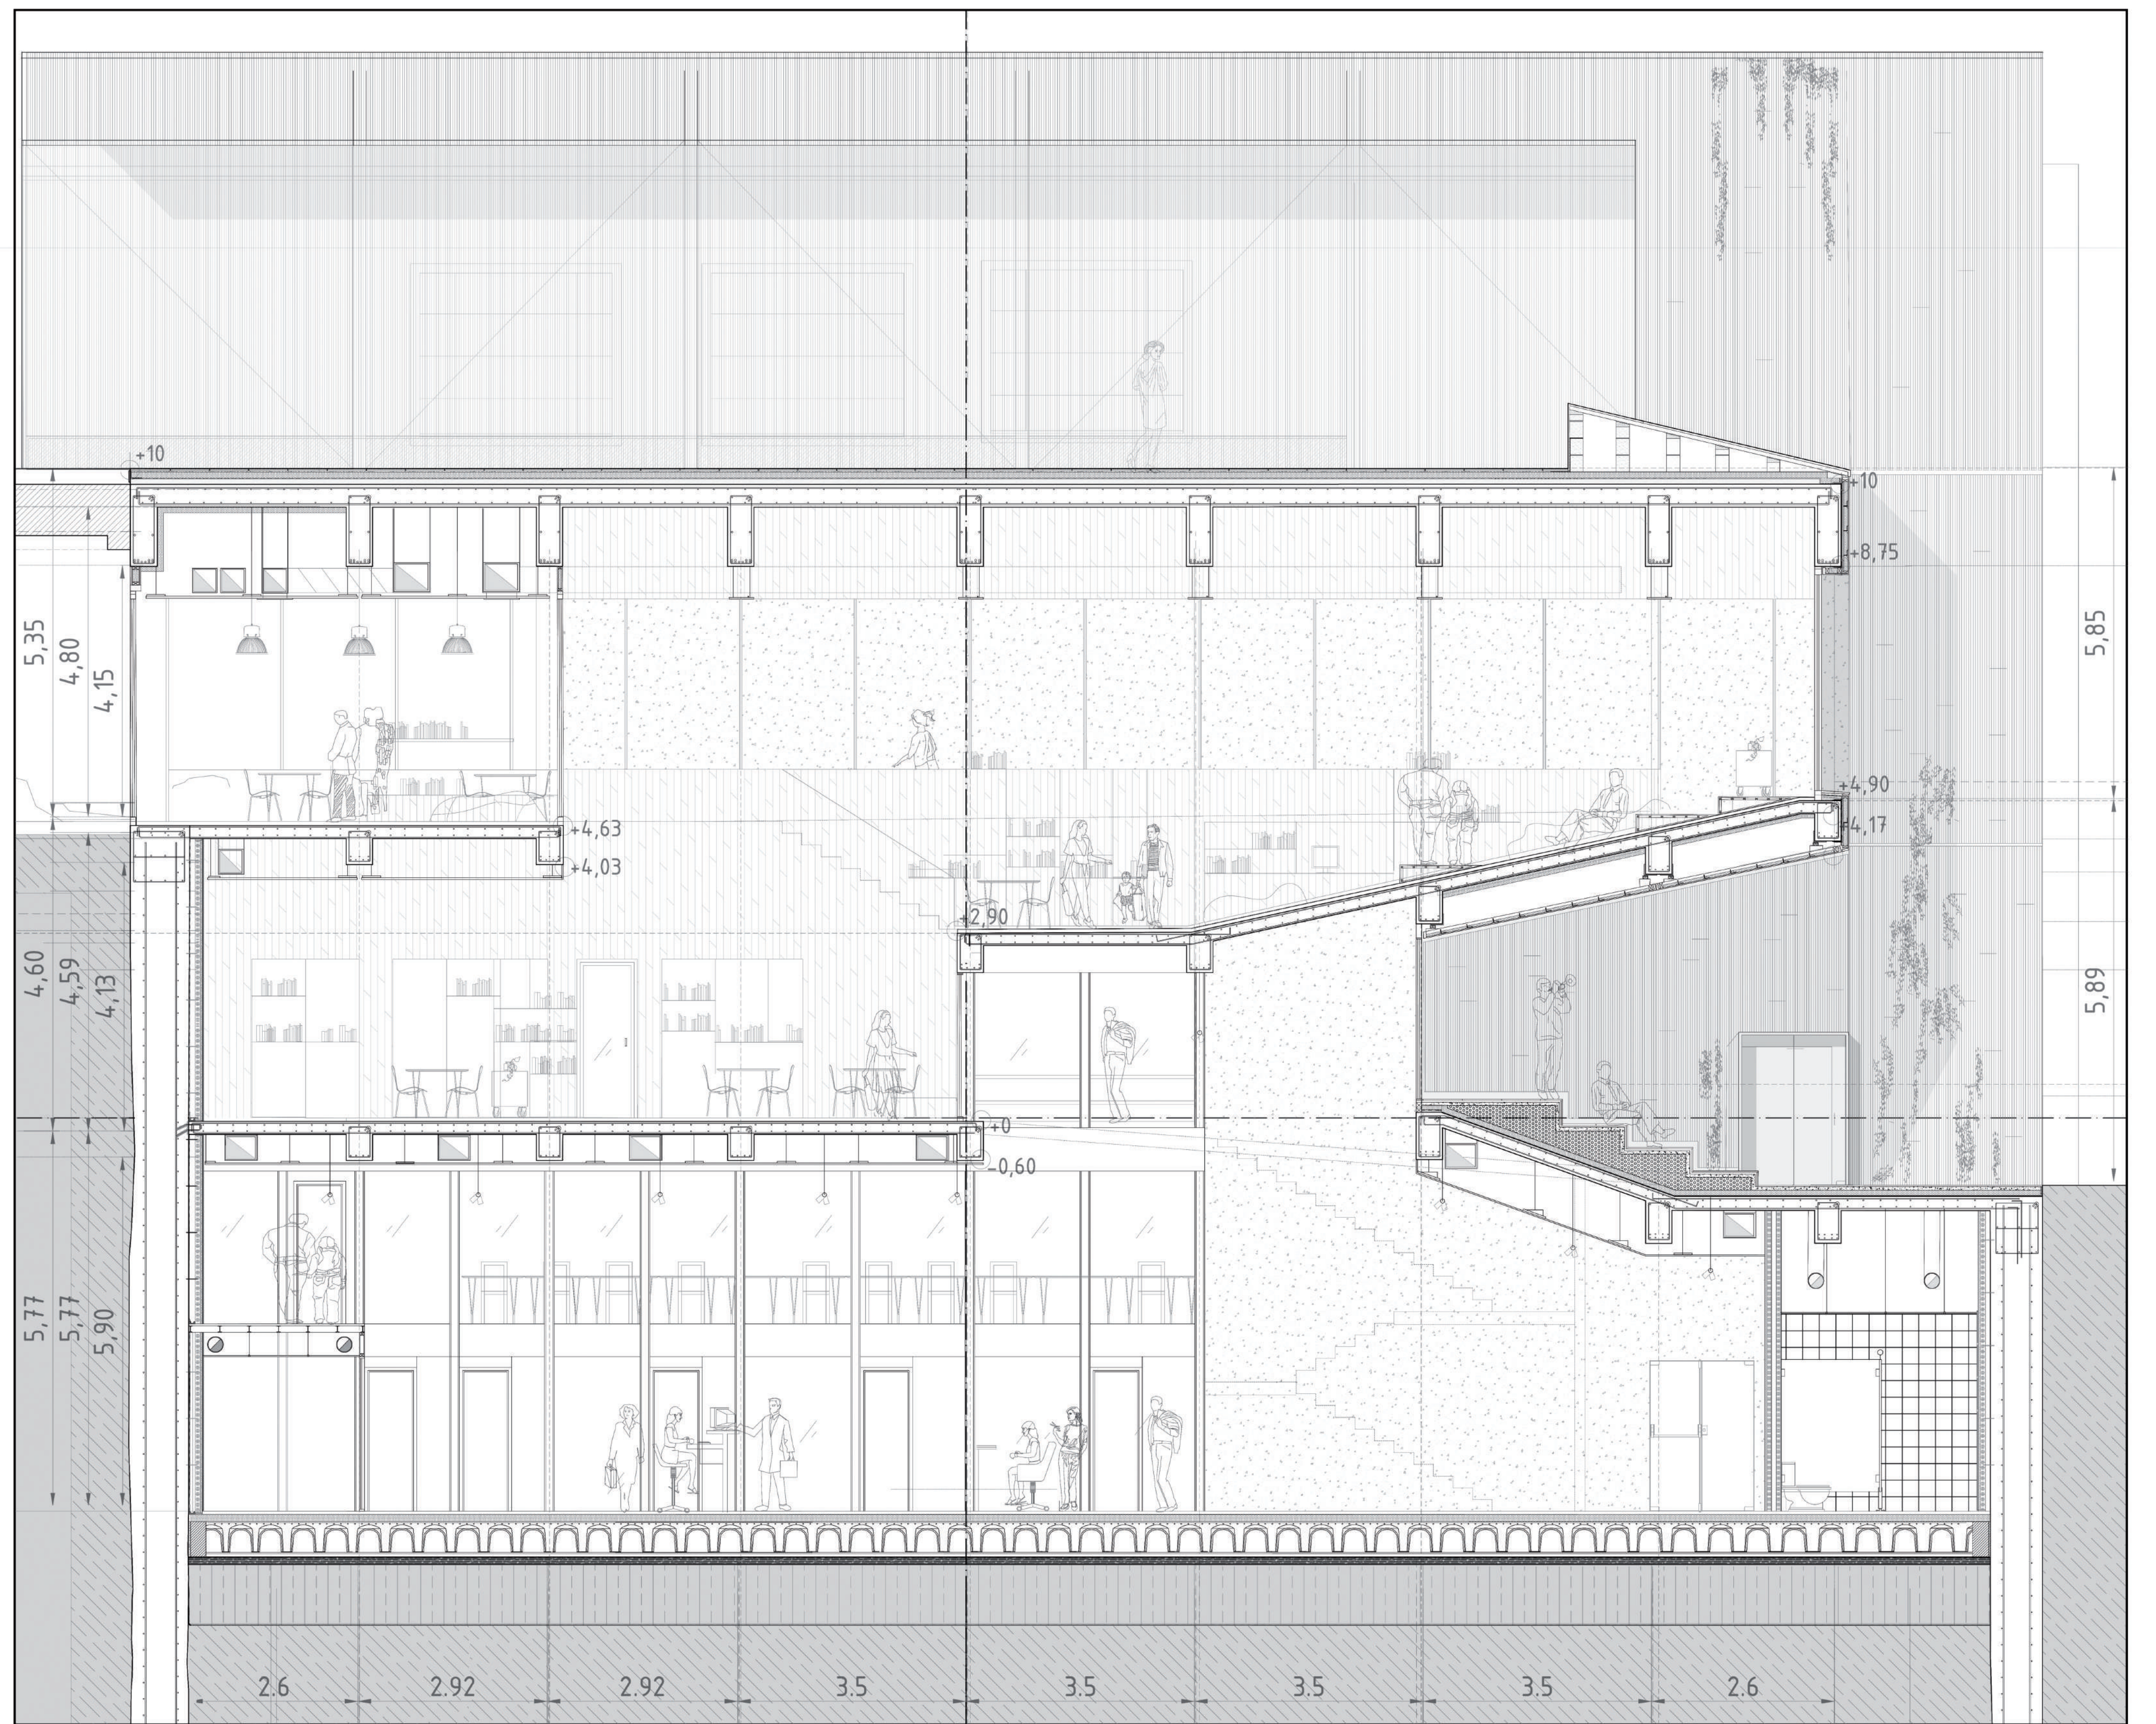

Ebaketa, Liburutegia eta tailera E:1/40

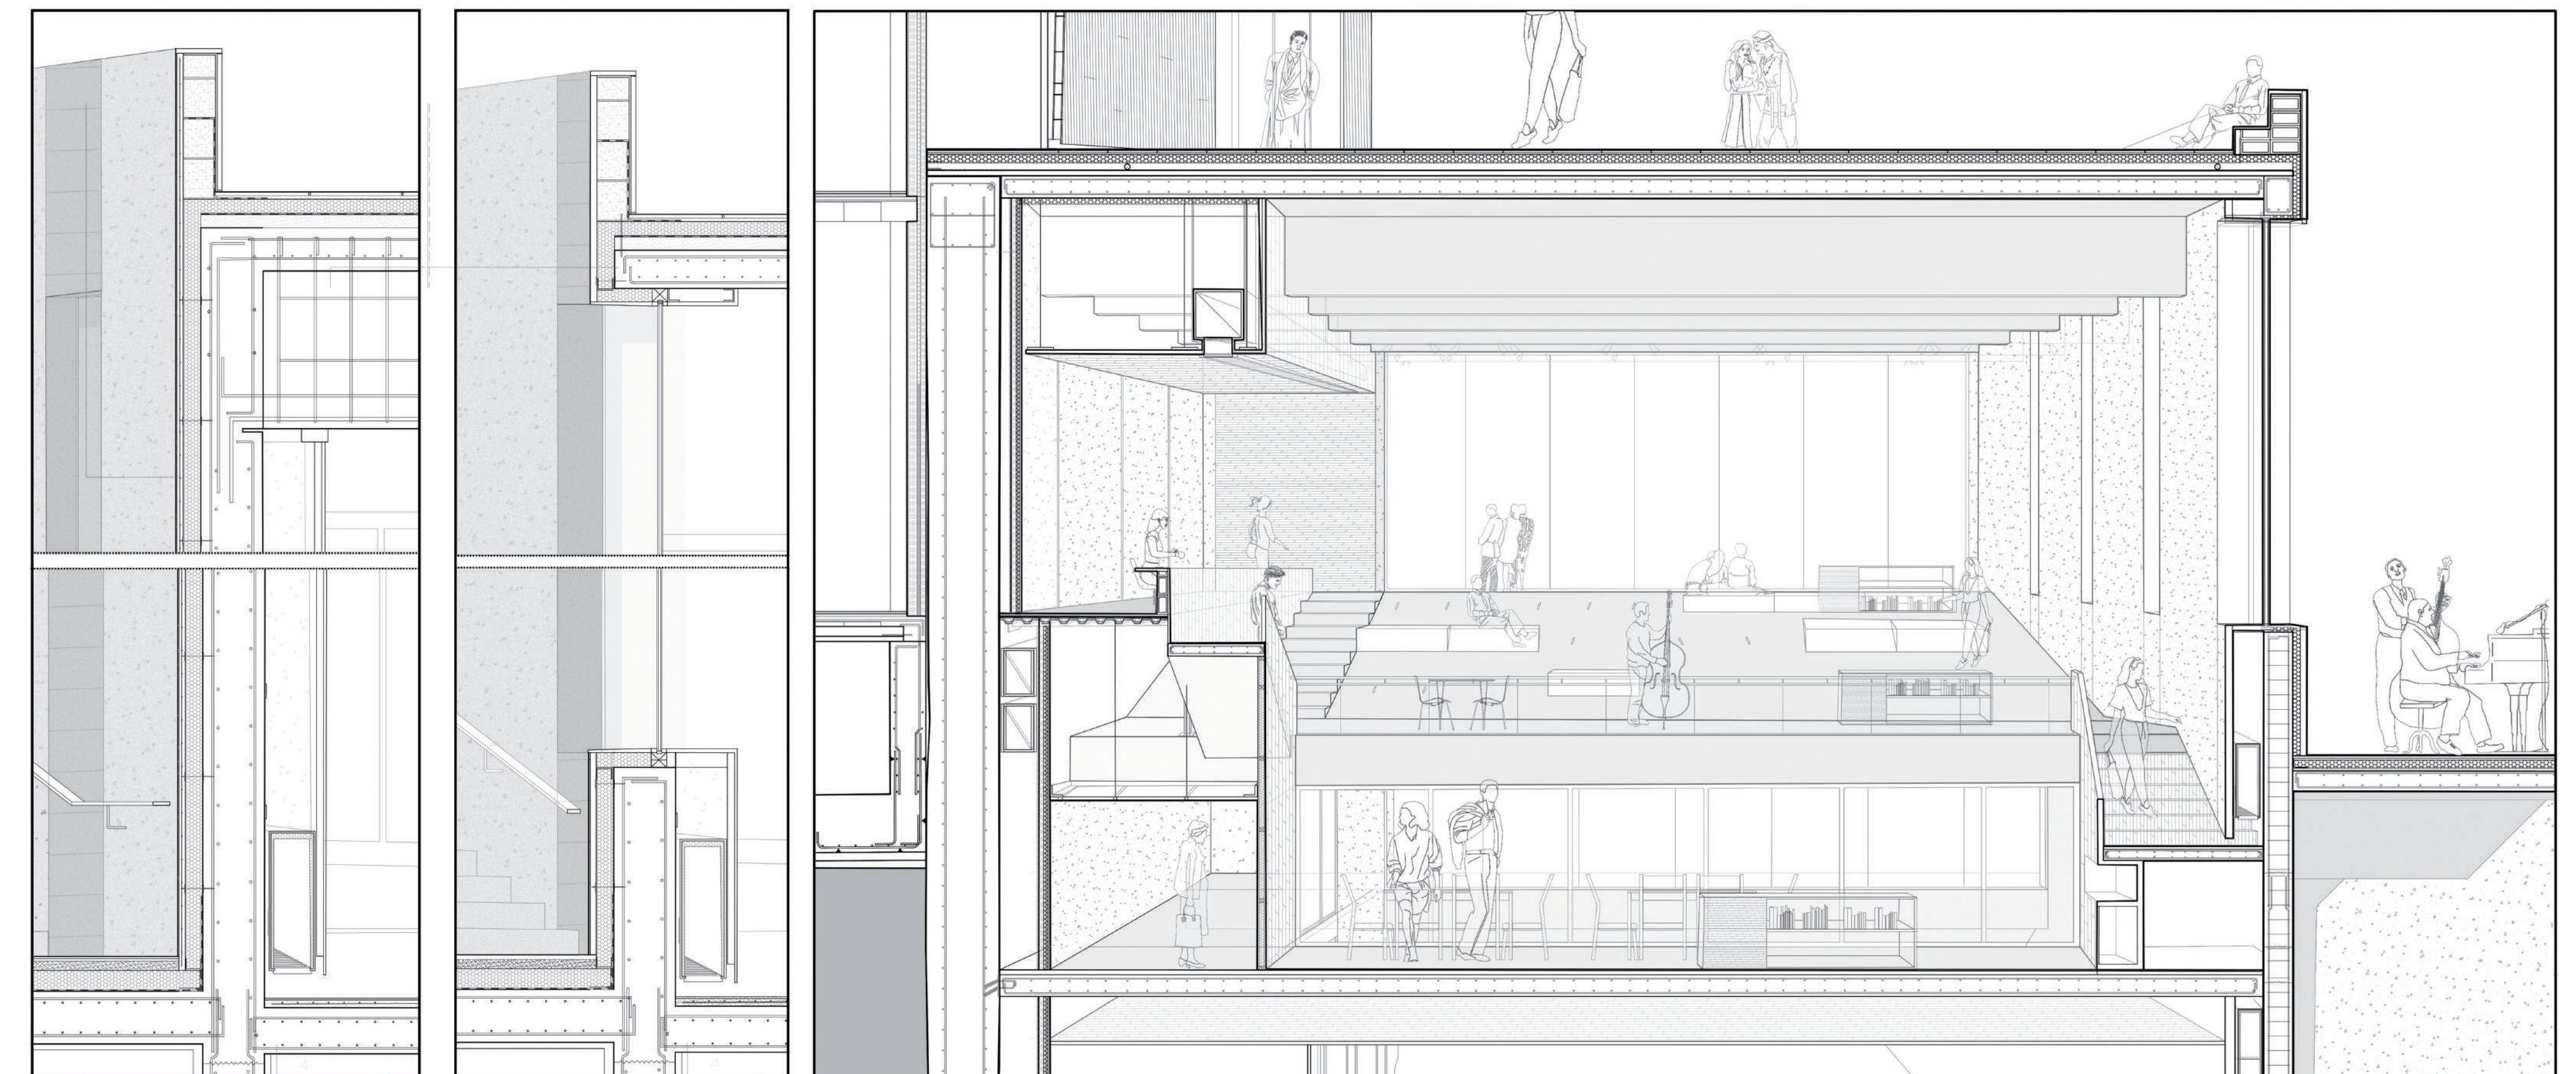

Fatsada detaileak E:1/25

Ebaketa, Liburutegia E:1/75