


- GAUR EGUNGO EGONERA**  
#Gunearen analisia
- 1.- ALBAOLA ONTZIOLA
  - 2.- ASKORRETA ONTZIOLA
  - 3.- JAIZKIBEL DRAGA

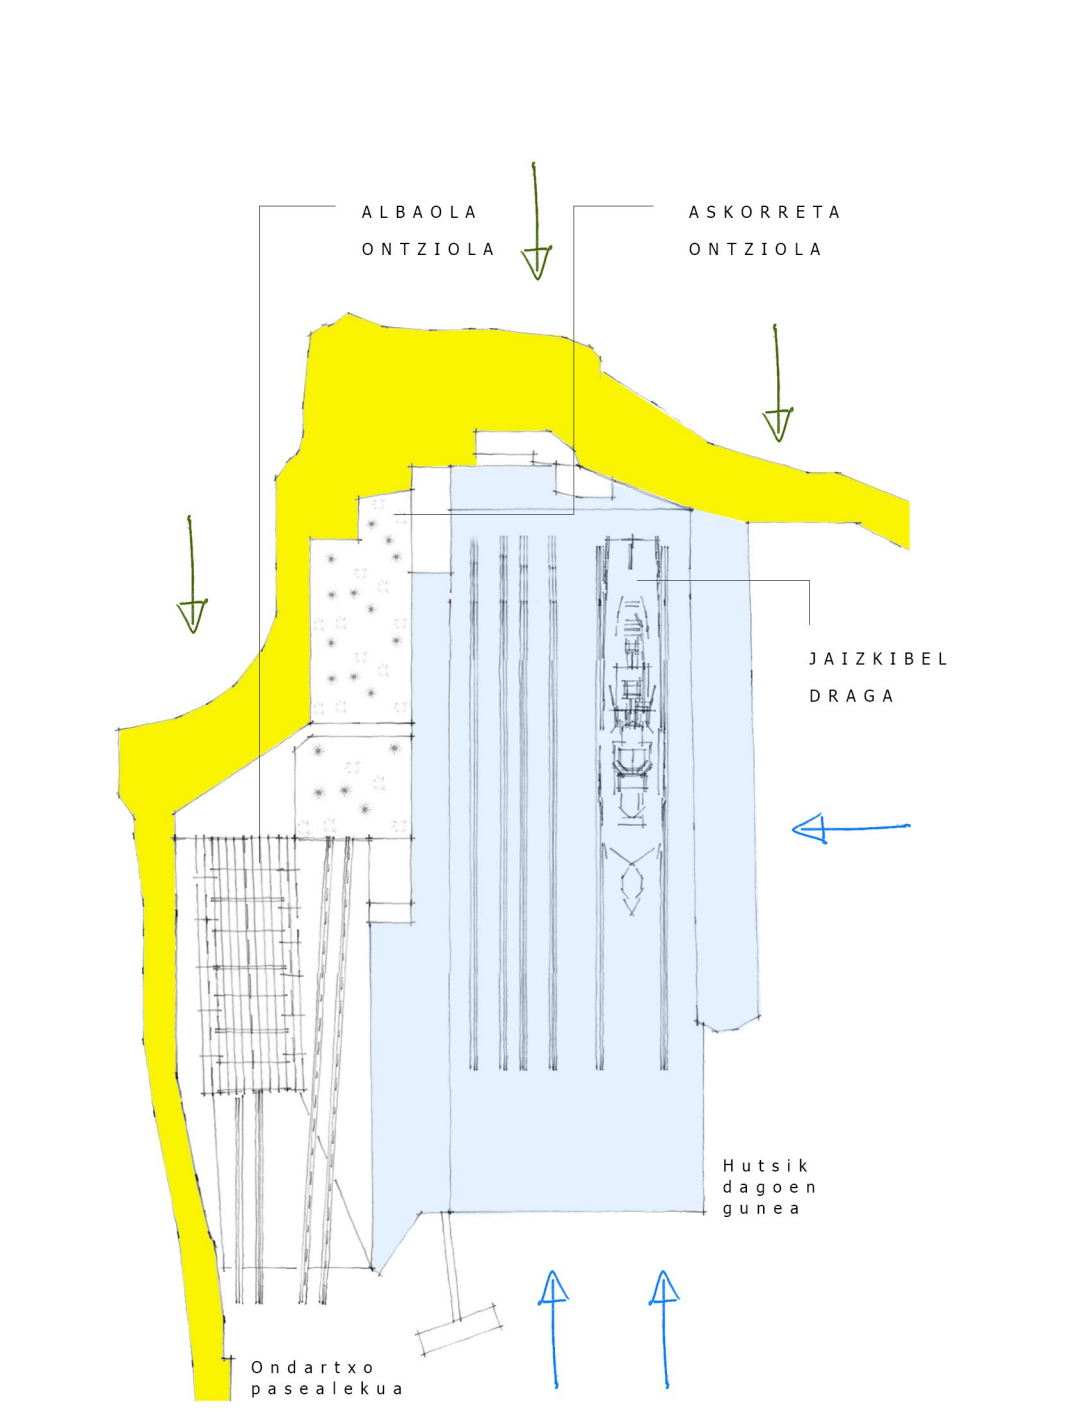

**ALBAOLA ONTZIOLA**  
#San Juan balentziaren errepliak




Azalera: 170m<sup>2</sup>  
Solairuak: 1,2  
Erabiltze urtea: 2013  
Materialtasuna: Zura + polikarbonatoa

**ASKORRETA ONTZIOLA**  
#Tallerra

Azalera: 143m<sup>2</sup>  
Solairuak: 1,1,2  
Erabiltze urtea: 1960  
Materialtasuna: hormigoi armatua + altzairua + beira + estali begetala.

**JAIZKIBEL DRAGA**  
#Erabilerririk ez


Estera arte perpendikularrak	60,00 metros
Estera total	60,30 metros
Margu sistema	18,30 metros
Puntal	4,00 metros
Arqueo Bruto	793 toneladas
Arqueo Neto	327 toneladas
Desplazamiento máximo de carga	900 toneladas
Tipo de máquina	Vertical de triple expansion
Potencia de la máquina (125 rpm)	390 H.P.
Potencia de la máquina (165 rpm)	450 H.P.
Calado Máximo	2,10 metros
Velocidad	6,75 millas
Capacidad de dragado	300 metros
Profundidad de dragado	3-17 metros

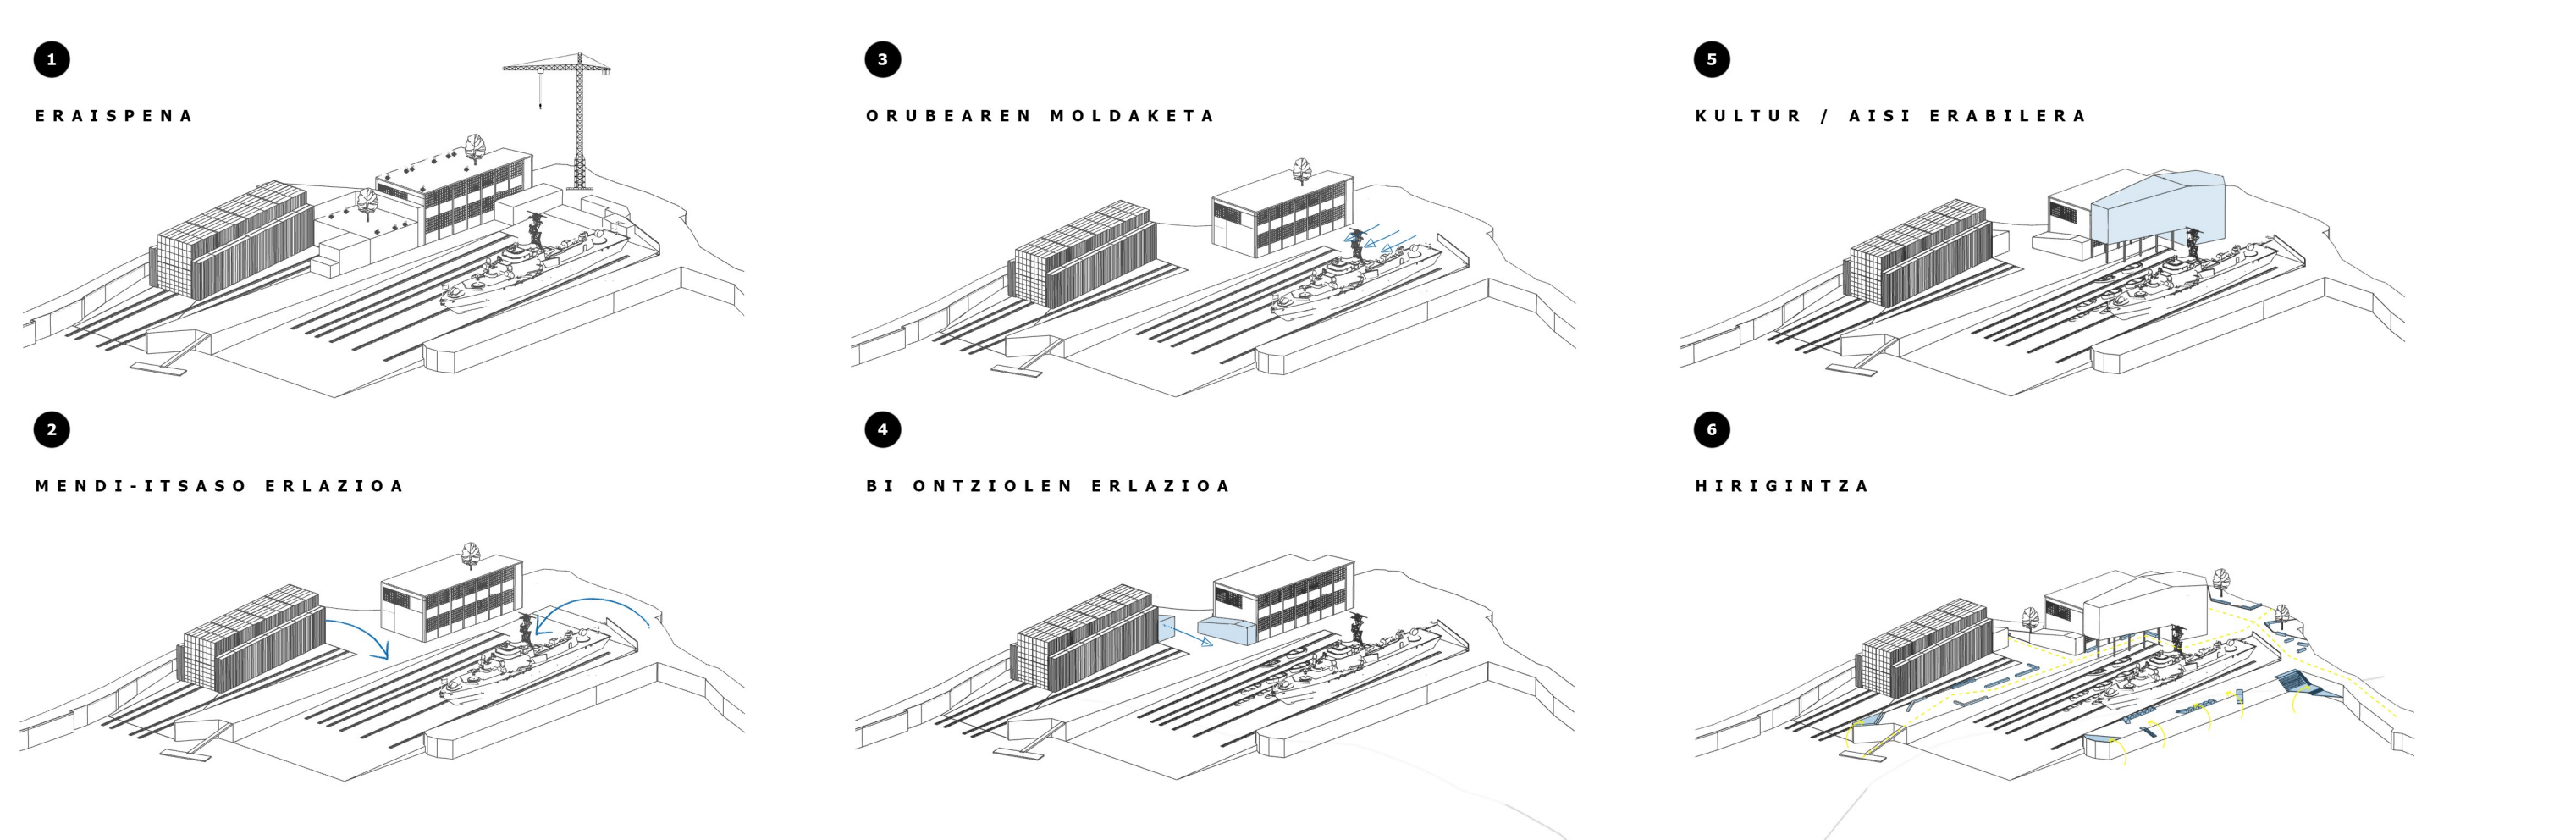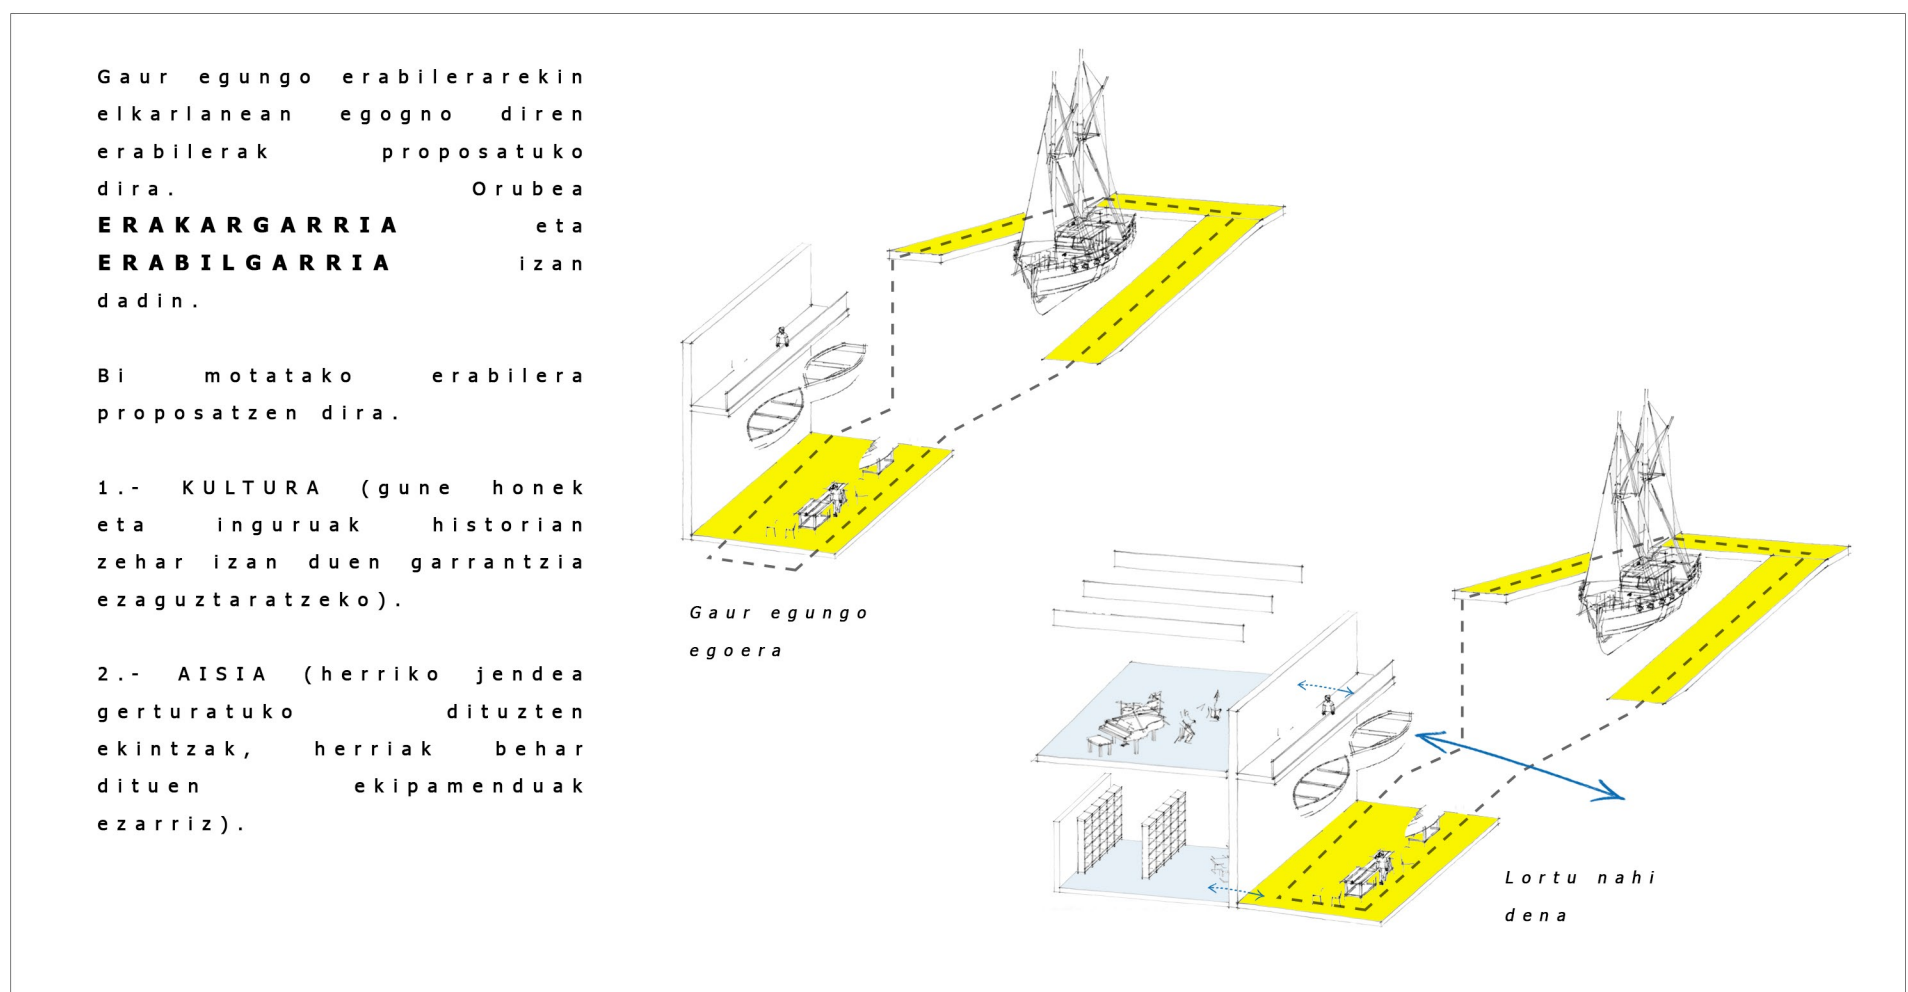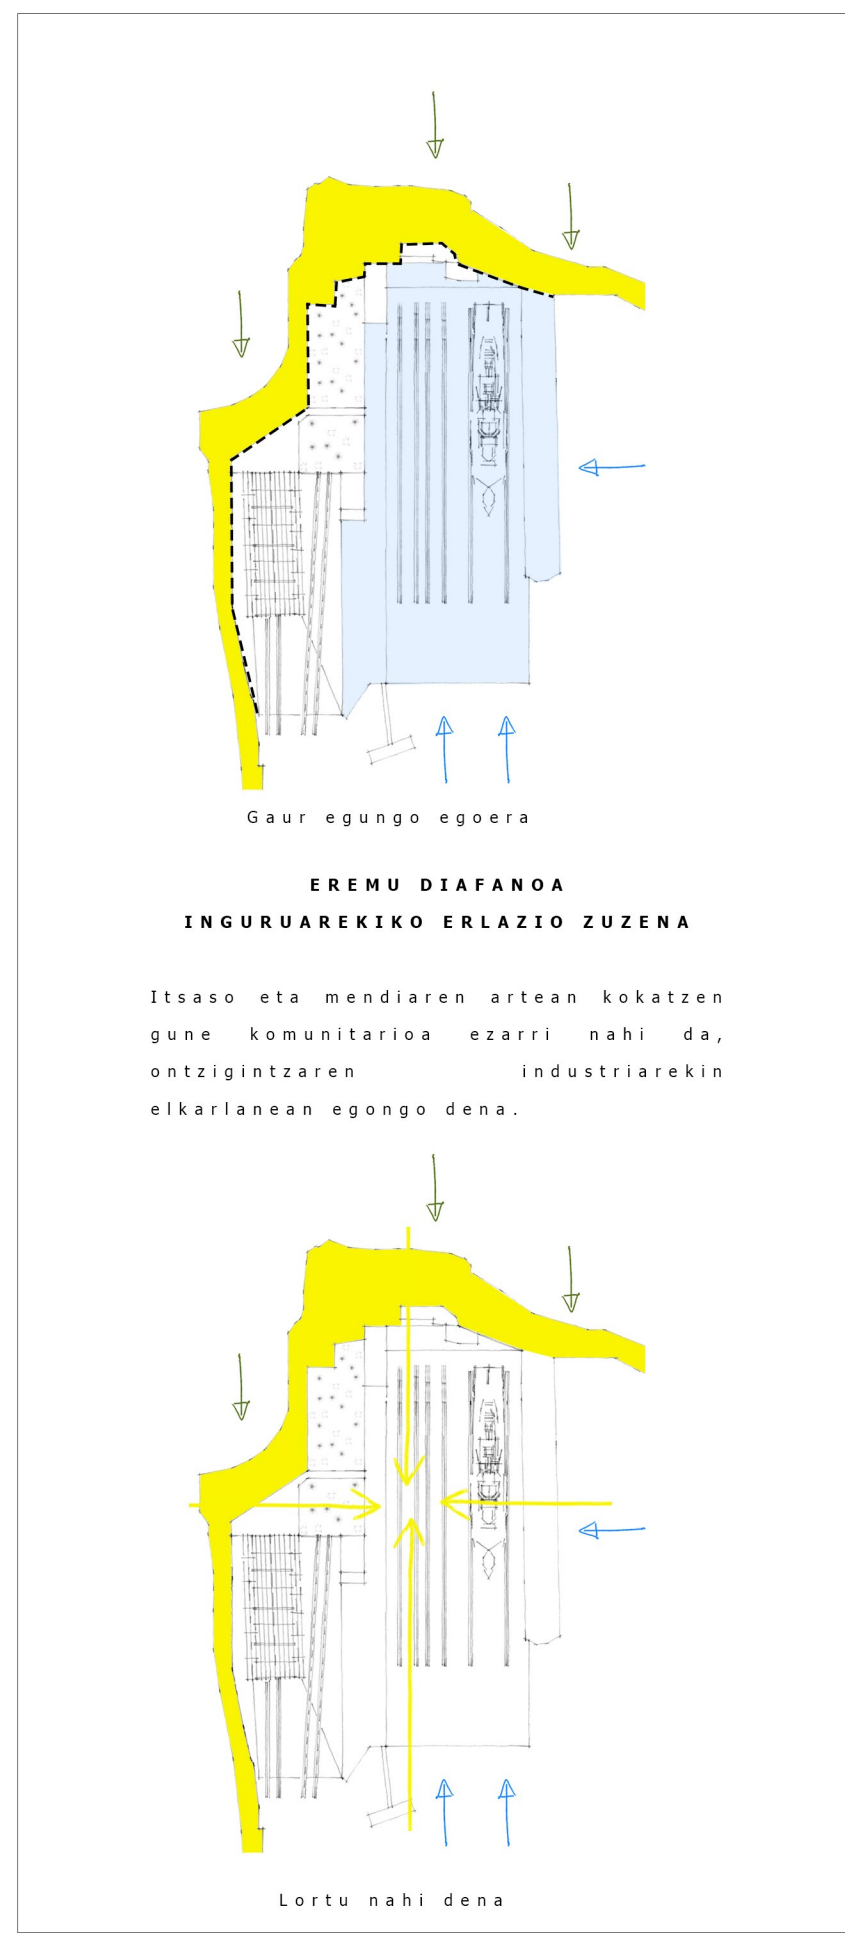

Erubearren eboluzioa egin da goiko irudietan. Helburu nagusi batzuk egon dira. Mendi-itsaso haren eta bi ontziolen arteko bereizketa. Bereizketa honen bitartez, ontziola bakoitzak bere baitan jokatuko du. Hala ere, bi sarrerak bata besterengatik erabiltzeko dira, gune honetako izazera hau izan dezan.

Arrapala nagusian ebaketa bat egin da paseatuetako irakiera handi bat izan dezan itsasorara. Gune honetan, kultur eta aisialdiko sarrera ezarri da, gune estalki batean.

Astebek, hirigintzak garrantzia du. Izan ere, altzairu mota bat proposatu da, zurek, orube guztian homogeneotasuna izan dezan. Hala ere, erabilera bakoitzaren baitan, forma desberdinak egongo dira.

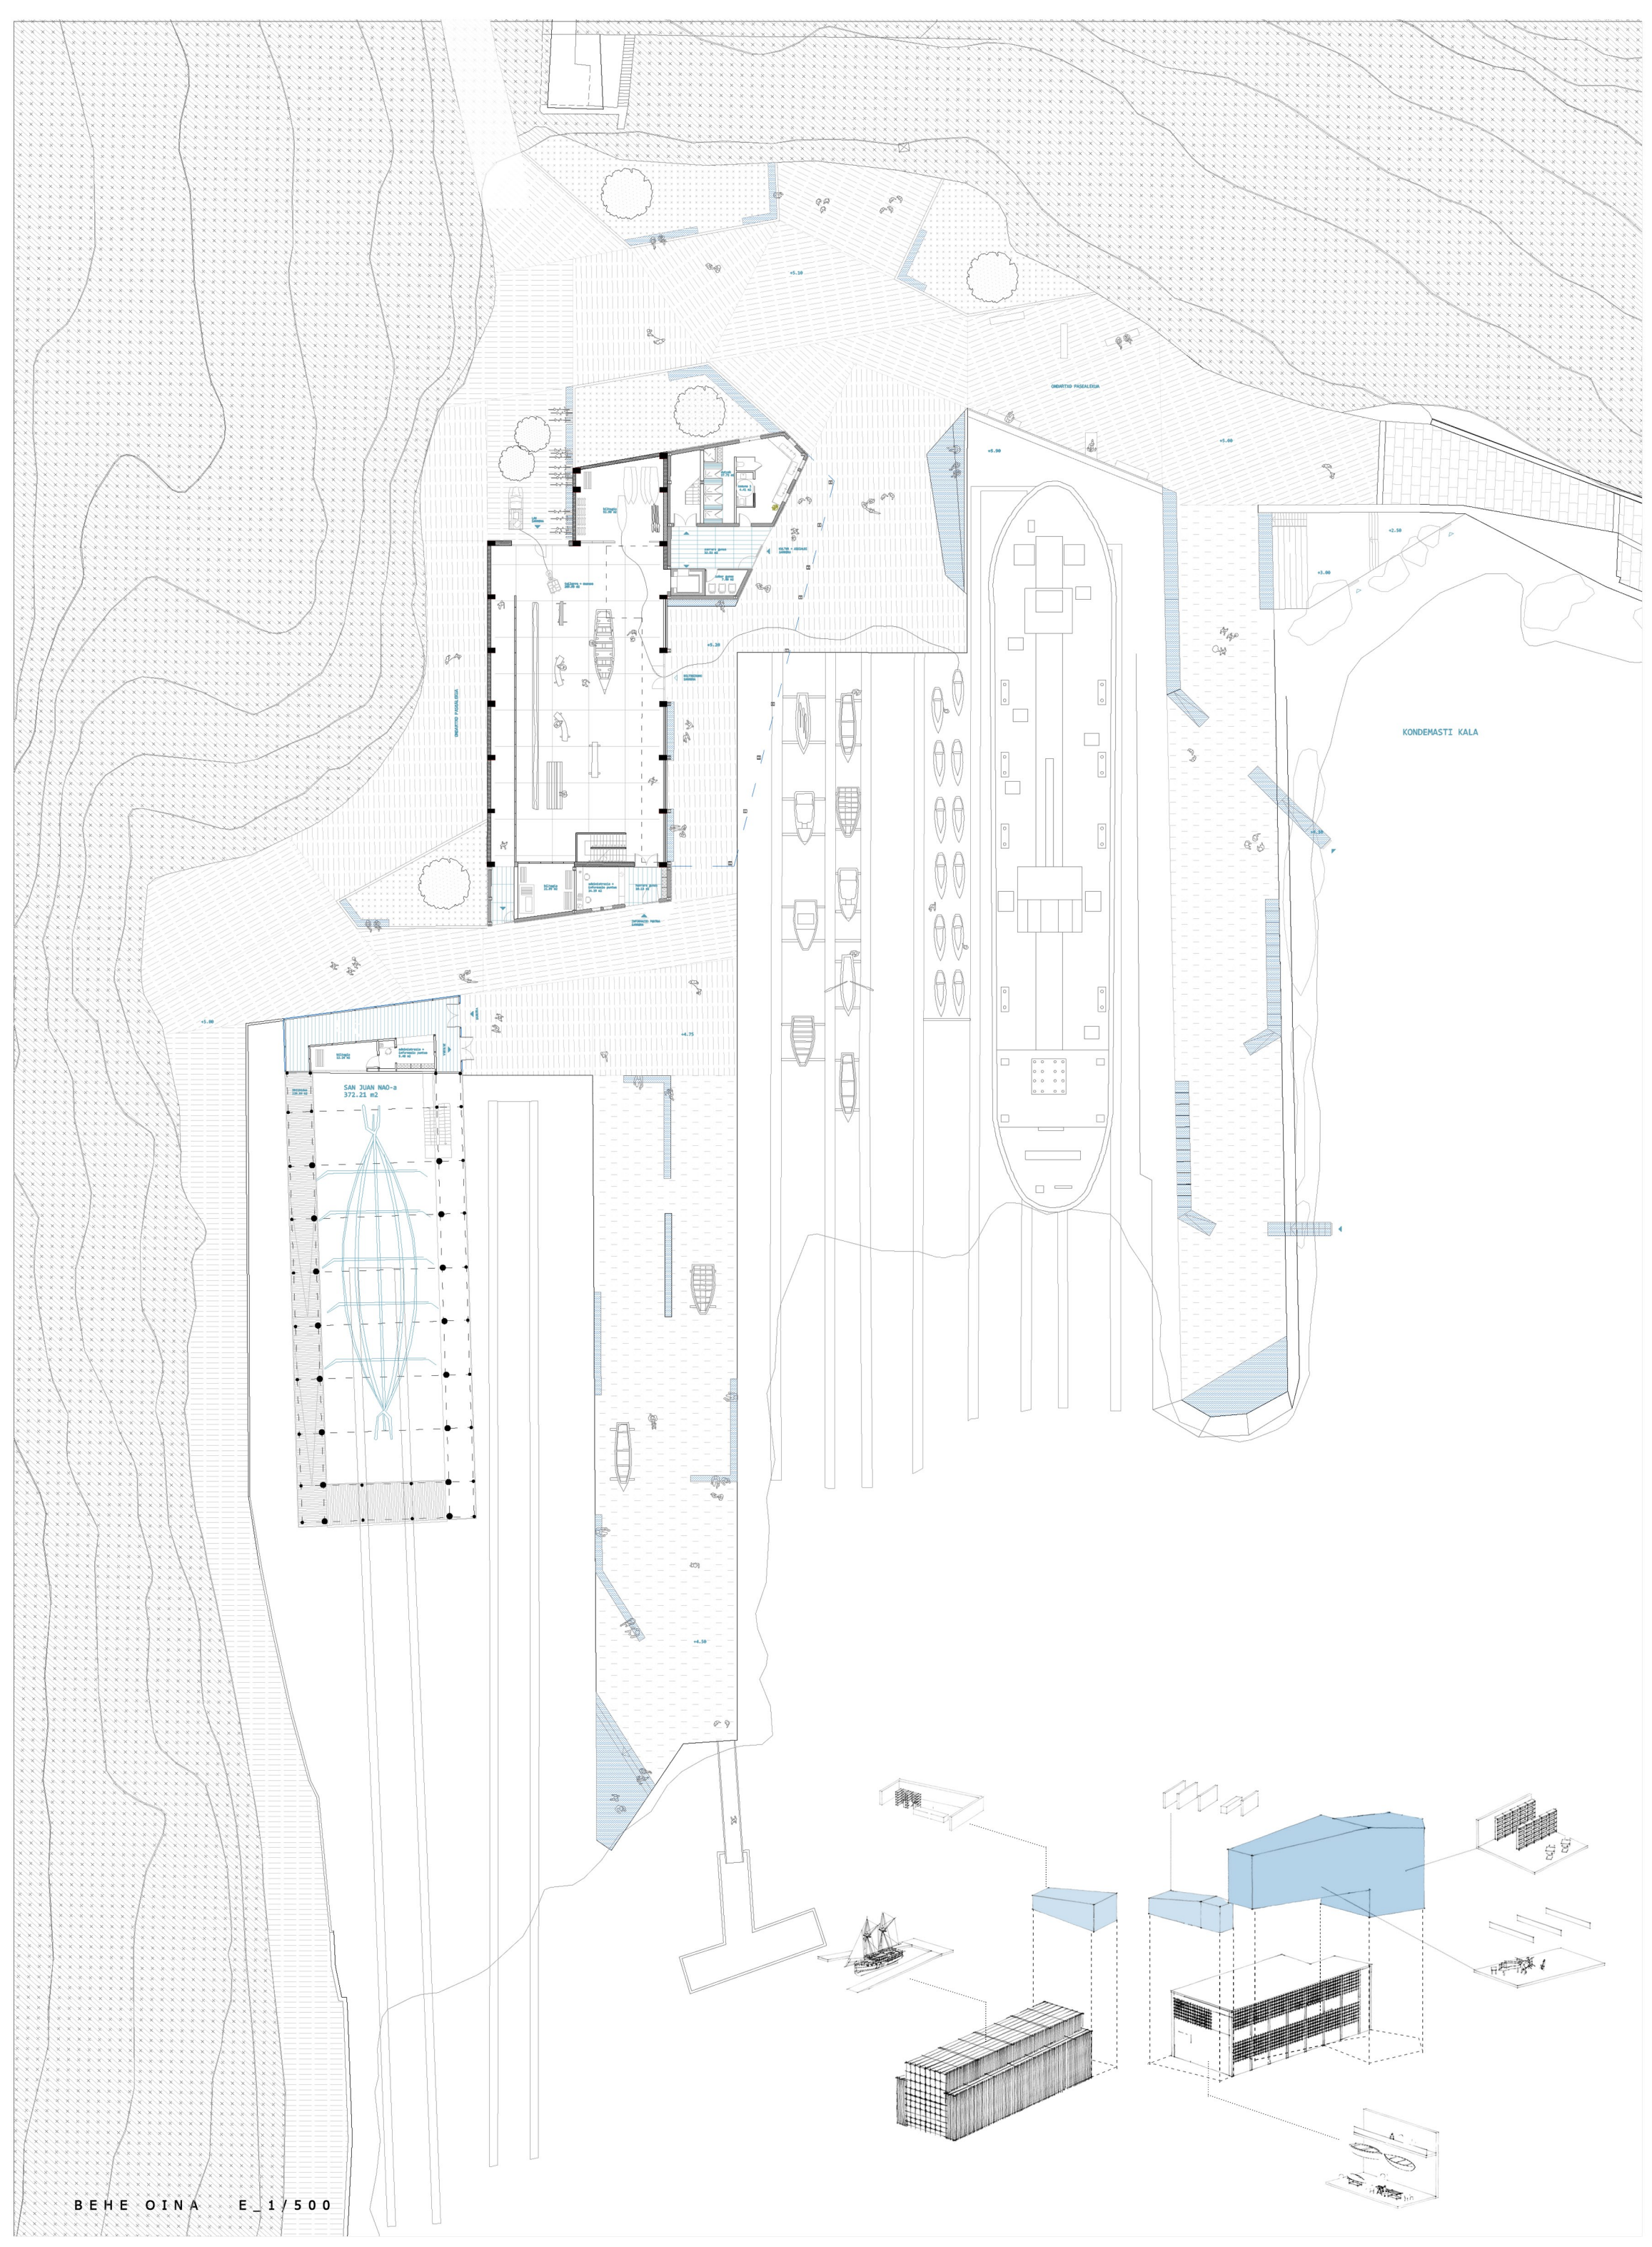

1960ko Askorreta ontziola bi motatako ampliazioak egin zizkio.

- 1.- Sarrera
- 2.- Kultur / aisialdia

Orube guztian zehar homogeneotasun bat lortu nahi izan da, naturari garrantzia emanez eta ampliazioak bigarren maila batean geratuz.

Ampliazioak, bai arkitektura arloan bai hirigintza arloan, zurek izango dira.

Bereizketa bat egin da, ampliazio desberdinetan. Albaola ontziolak probintzialtasun izazera du, ondorioz, polikarbonatoa eta zura erabili dira. Herria, erabiltzen auzak.

1960ko ontziolan zura erabili da ampliazioetan, kutxa bat isladatu. Honek bitartez, kanpoko barruan gertatzen dena ez da ikusiko. Itzaso eta mendiarri garrantzia gutxia emanez.

Beraz, faxadun bi esal guztxu dira (zurekokiak biak).

- 1.- Zureko akabera (pinua)
- 2.- Zureko zelosia bertikatuta

Lehen azalean iraklerak egongo dira (telhoak eta balkoiak). Ondorioz, irakiera batzuk estaltzen zelosia bertikatuta ezarri da.

Honek bitartez, kanpoko barruan gertatzen dena ez da ikusiko. Hala ere, baretziak bai ikusiko da kanpoko irakiera puntuetan.

