



Torres negras

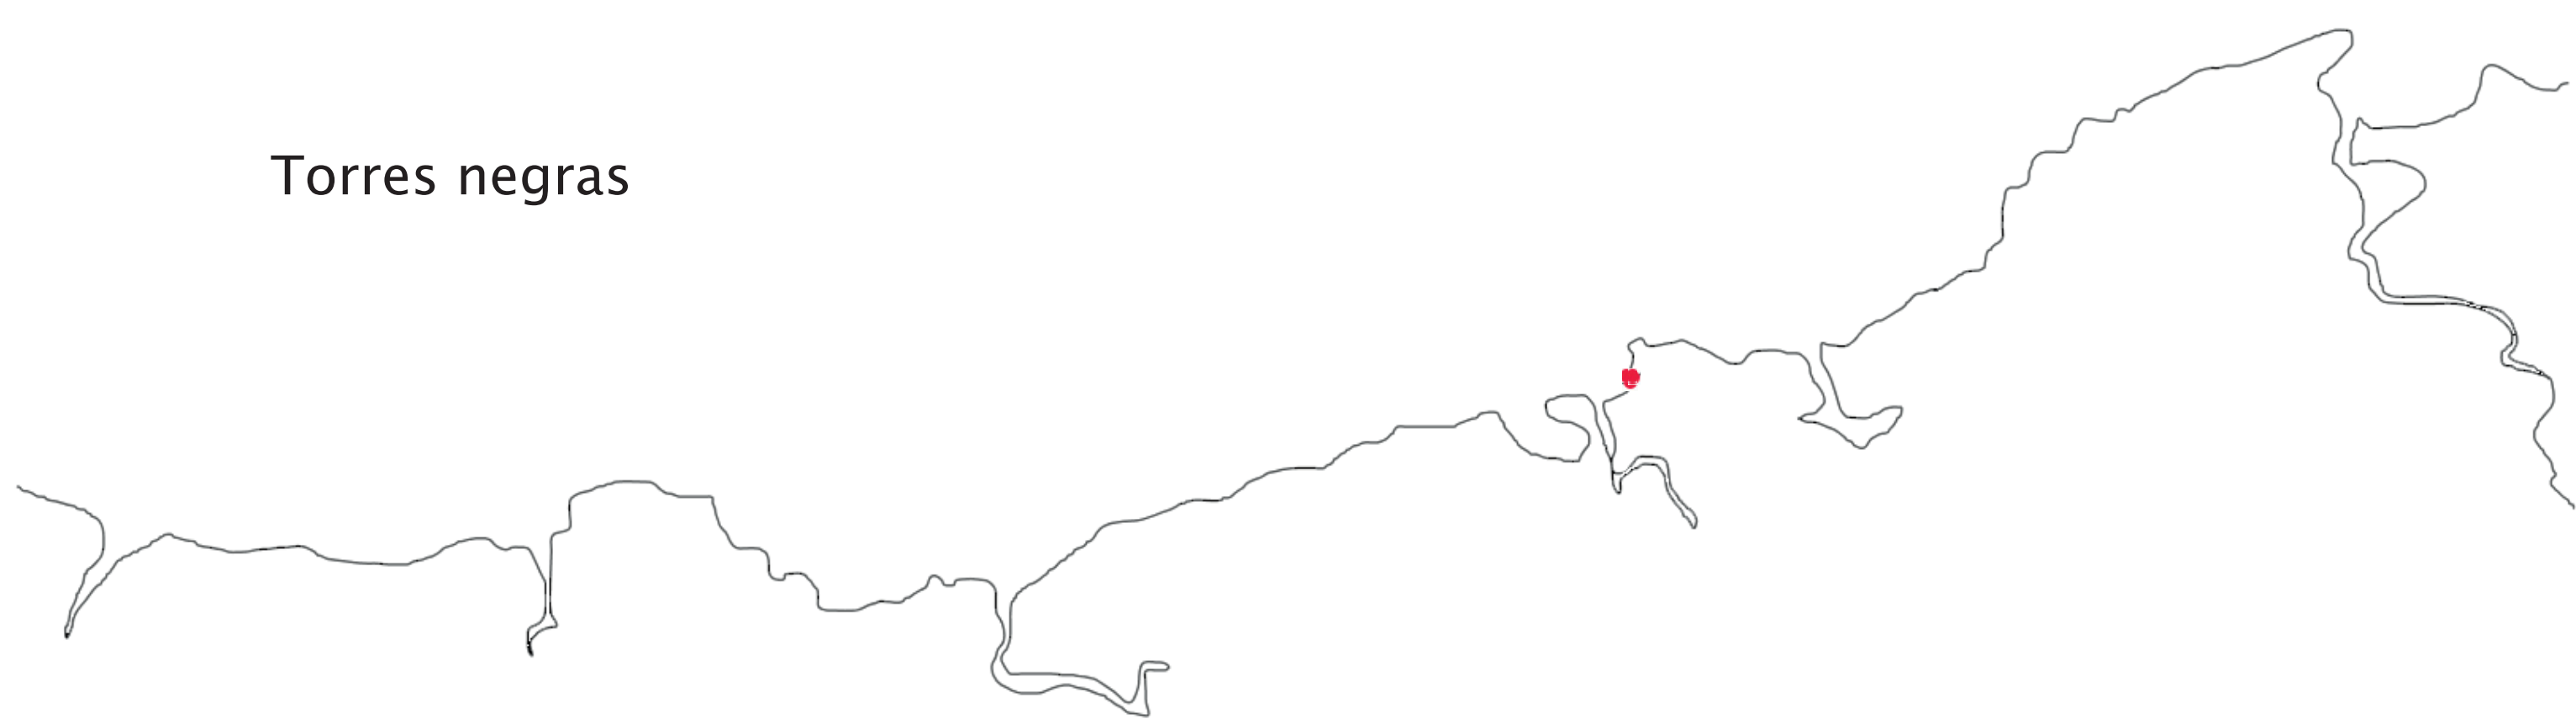


Esquema recorrido social


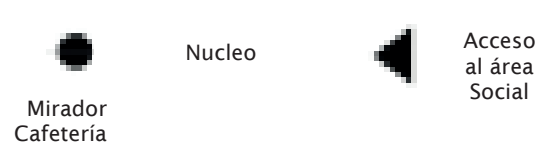


Alumno Eduardo Espinosa Garate
 Tutor Luis Sesé Madrazo
 TFG Rocódromo en Sagüés
 ETSASS Mayo 2021
 Sagüés Donostia San Sebastian

Esquema recorrido planta cultural

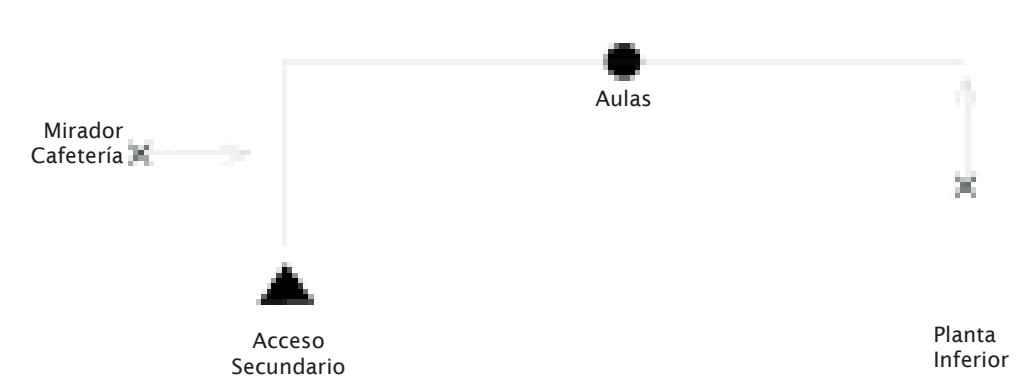


Esquema recorrido planta deporte

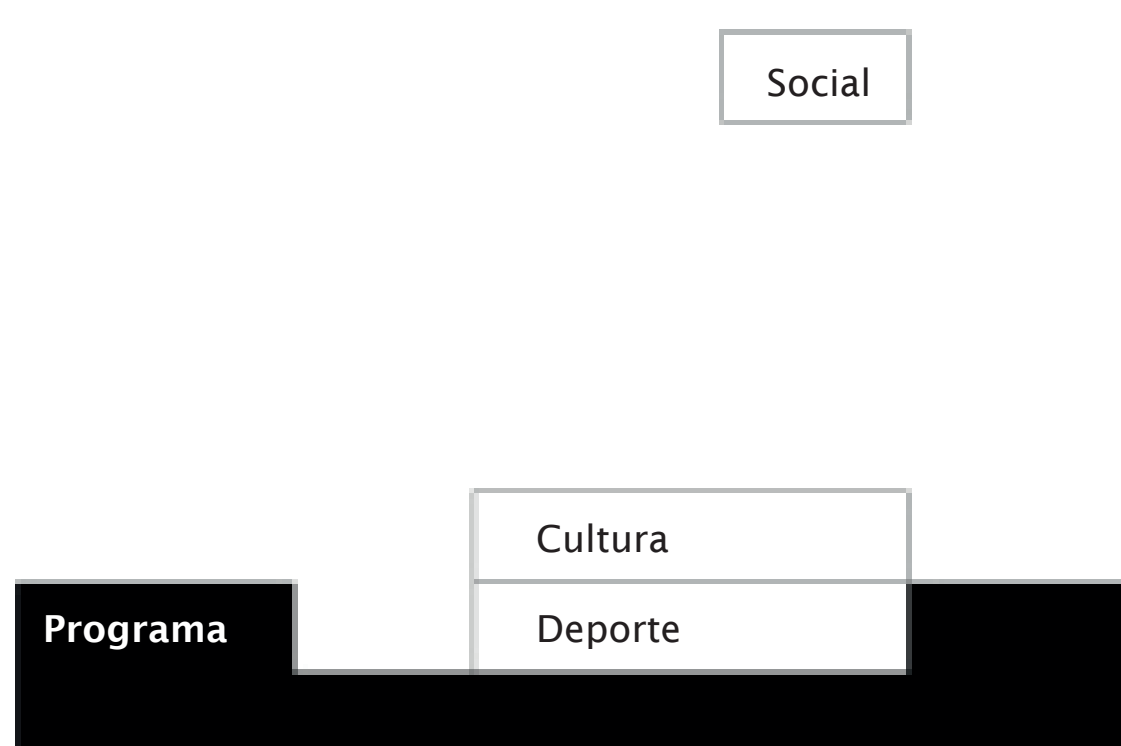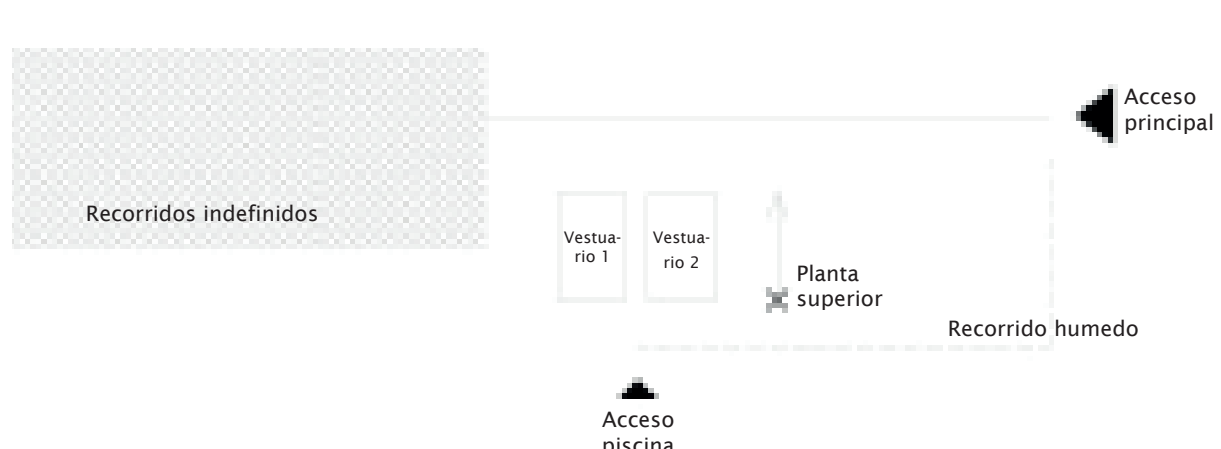

Introducción

Como trabajo de fin de grado propongo una obra de nueva planta, en la parcela de Sagüés, San Sebastián, con un proyecto que abarca la urbanización de la explanada y un equipamiento deportivo, cultural y social. La idea nace de nuestra natural inclinación a las actividades lúdicas y el deseo de ofrecer diversos espacios que inviten a ello. Siendo la parcela de Sagüés una zona particularmente viva, me parece interesante dotarla de una arquitectura que además de respetar y potenciar el uso actual, genere nuevas posibilidades. Se concibe la ordenación con un cambio topográfico, con ligeros cambios de nivel, y una incisión en el terreno como entrada principal al equipamiento. Éste surge de la imaginación de unos espacios interiores primero y una aparición en la Zurriola después.

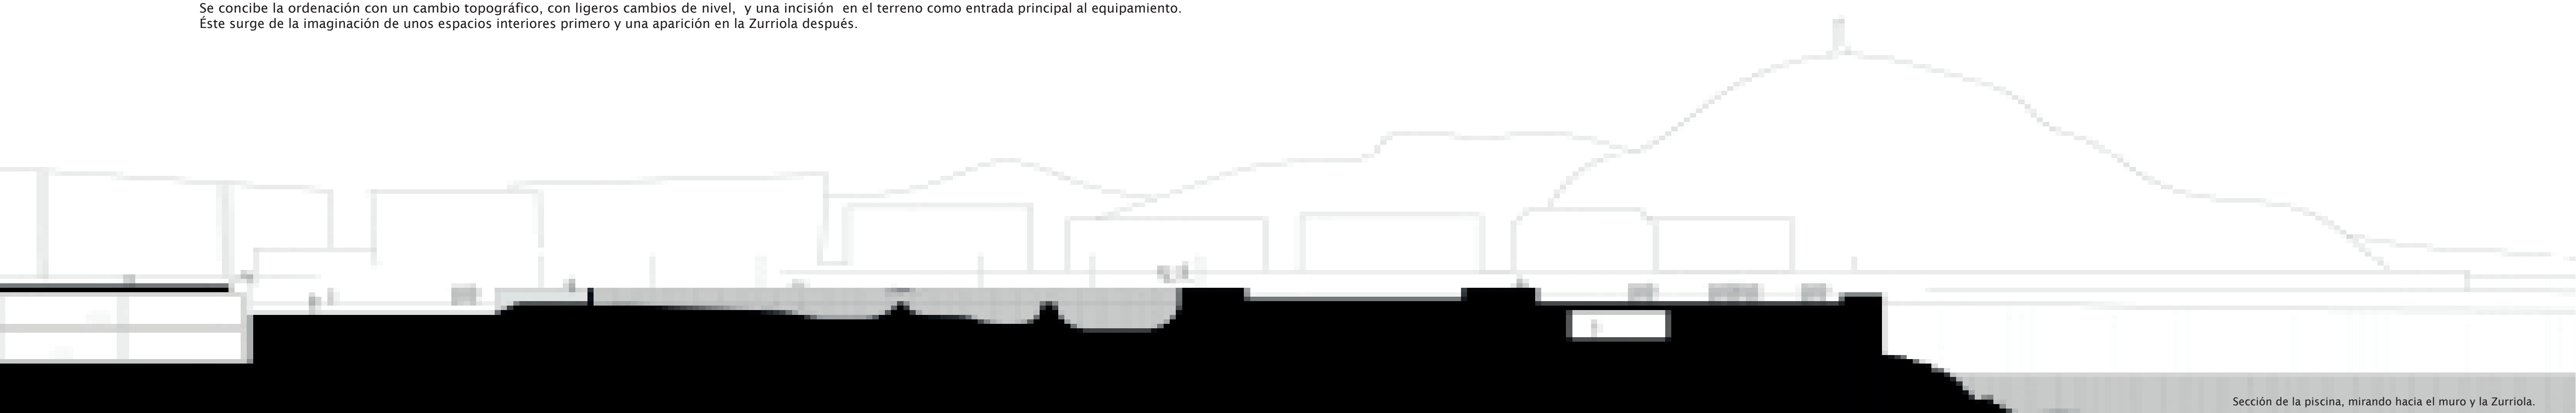

Sección de la piscina, mirando hacia el muro y la Zurriola.



Vista desde el Baluarte, monte Urgul anteriormente llamado monte Orgullo.