




SECCIÓN TIPO DE ZANJA

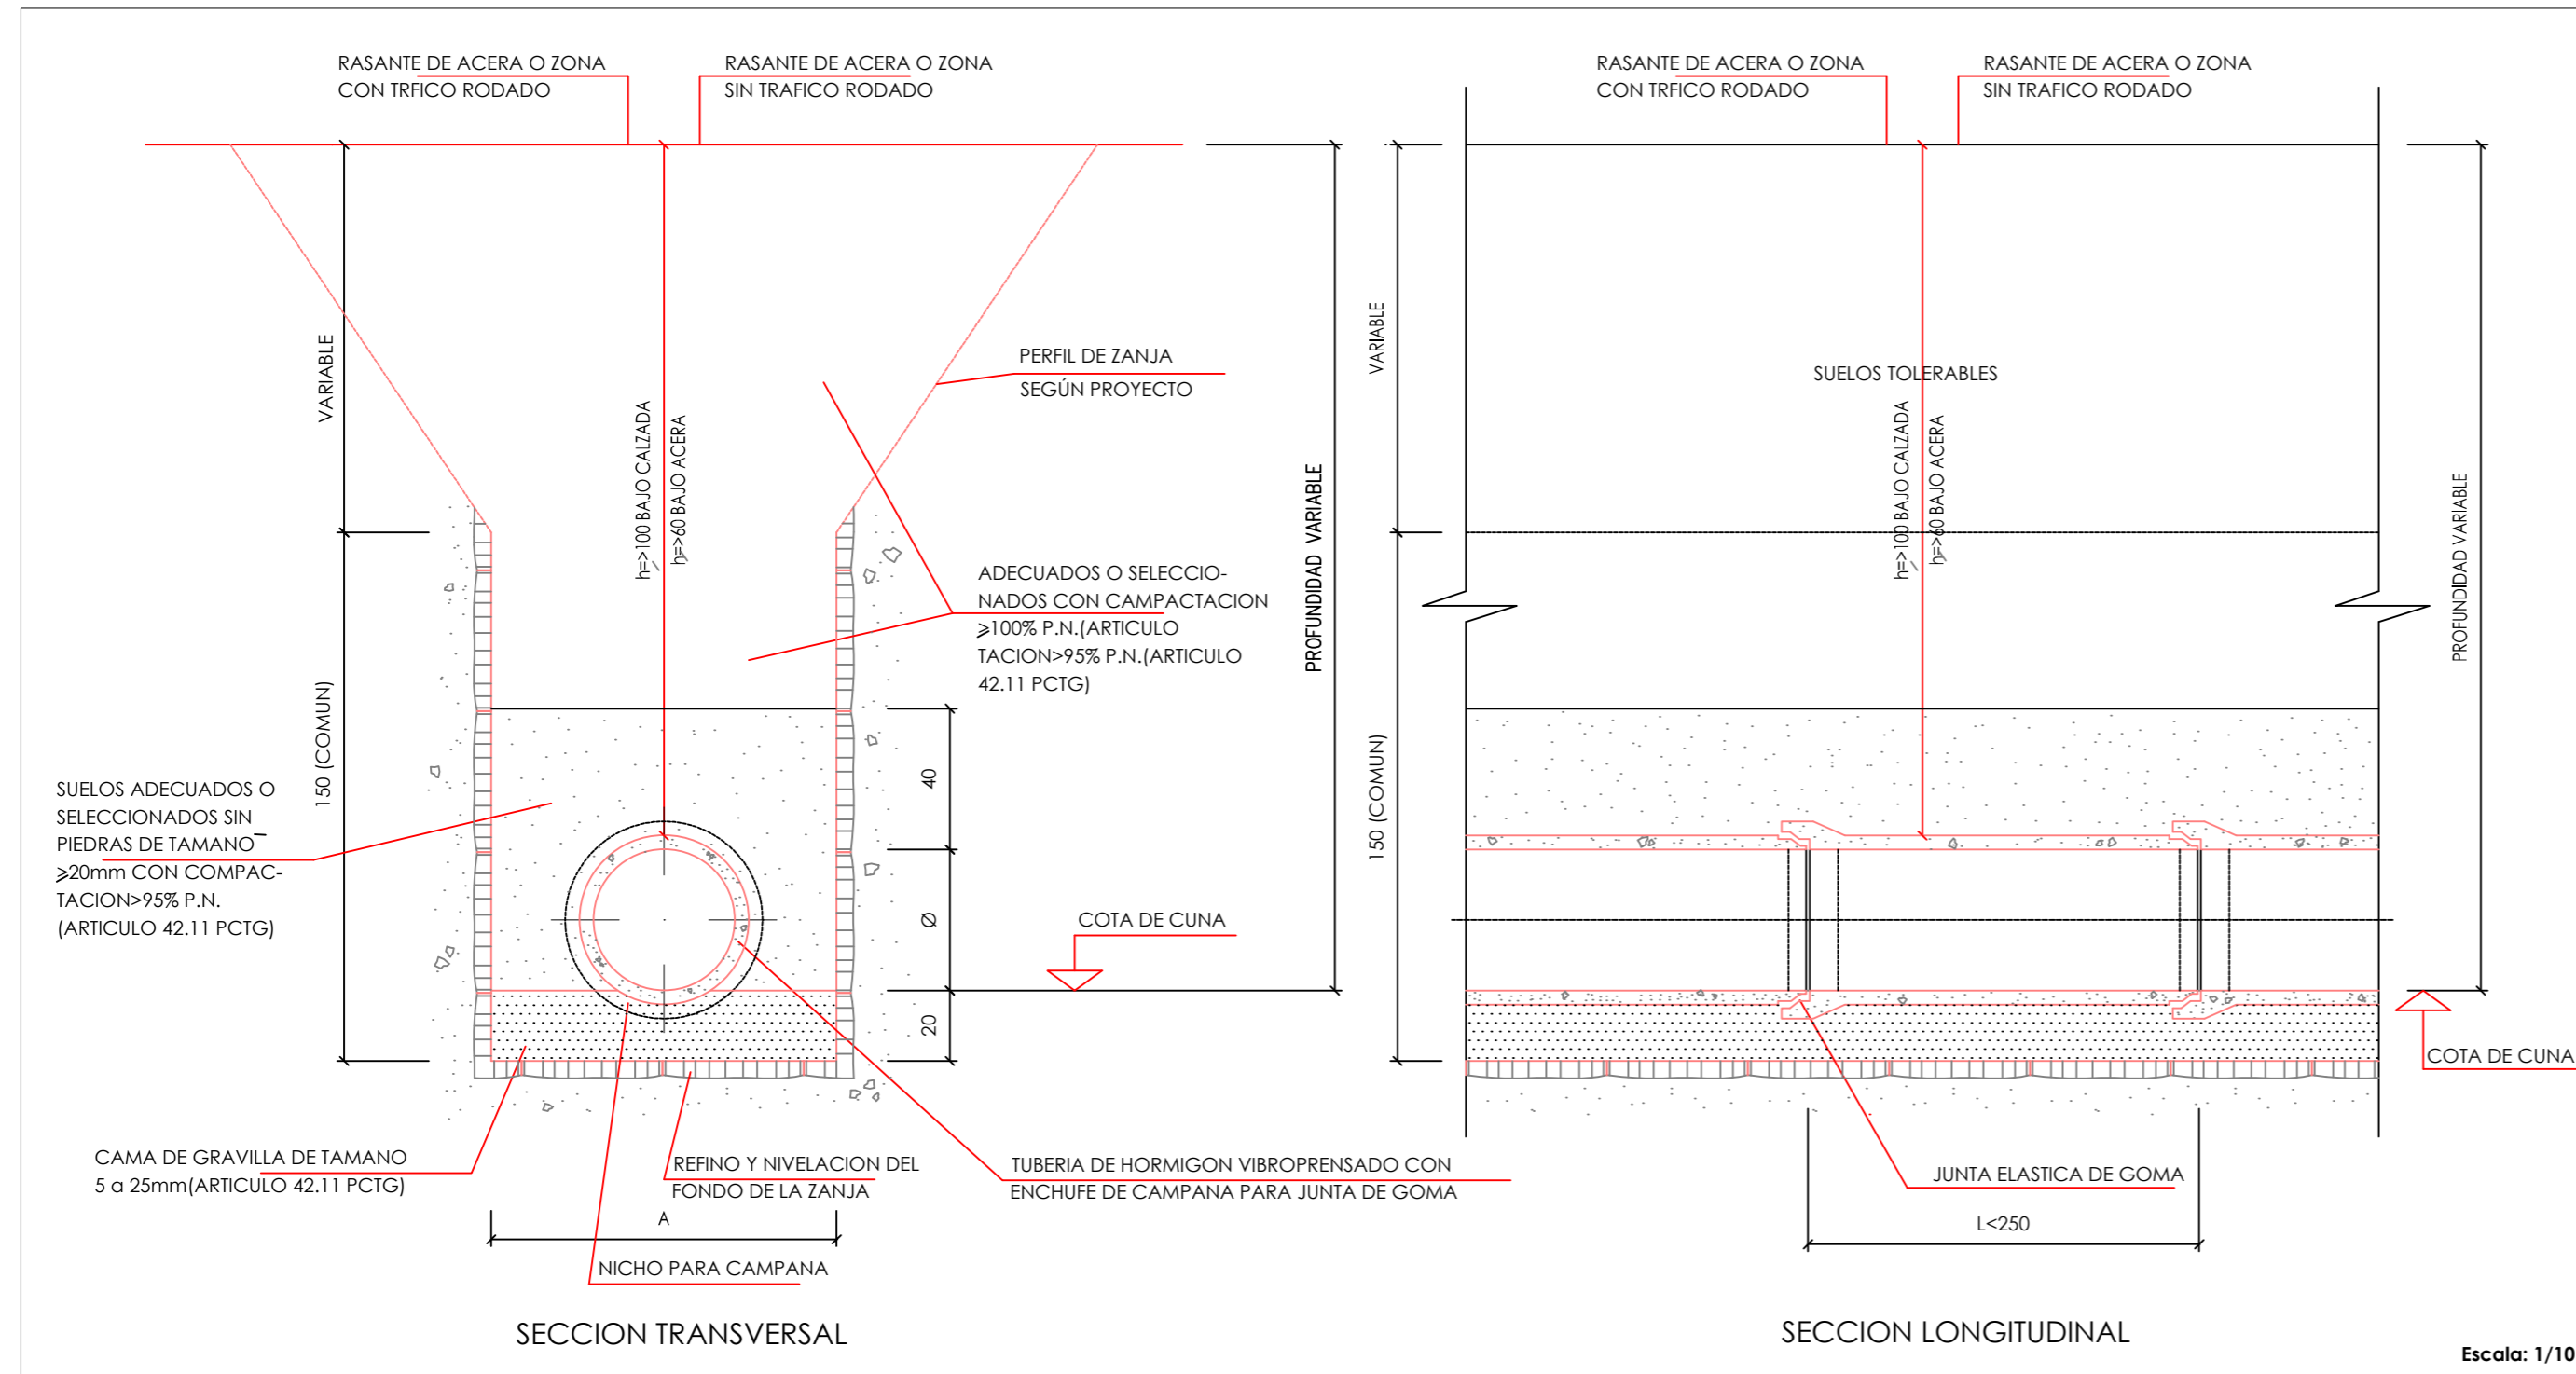


ARQUETA REGISTRO DE VÁLVULAS Y VENTOSAS

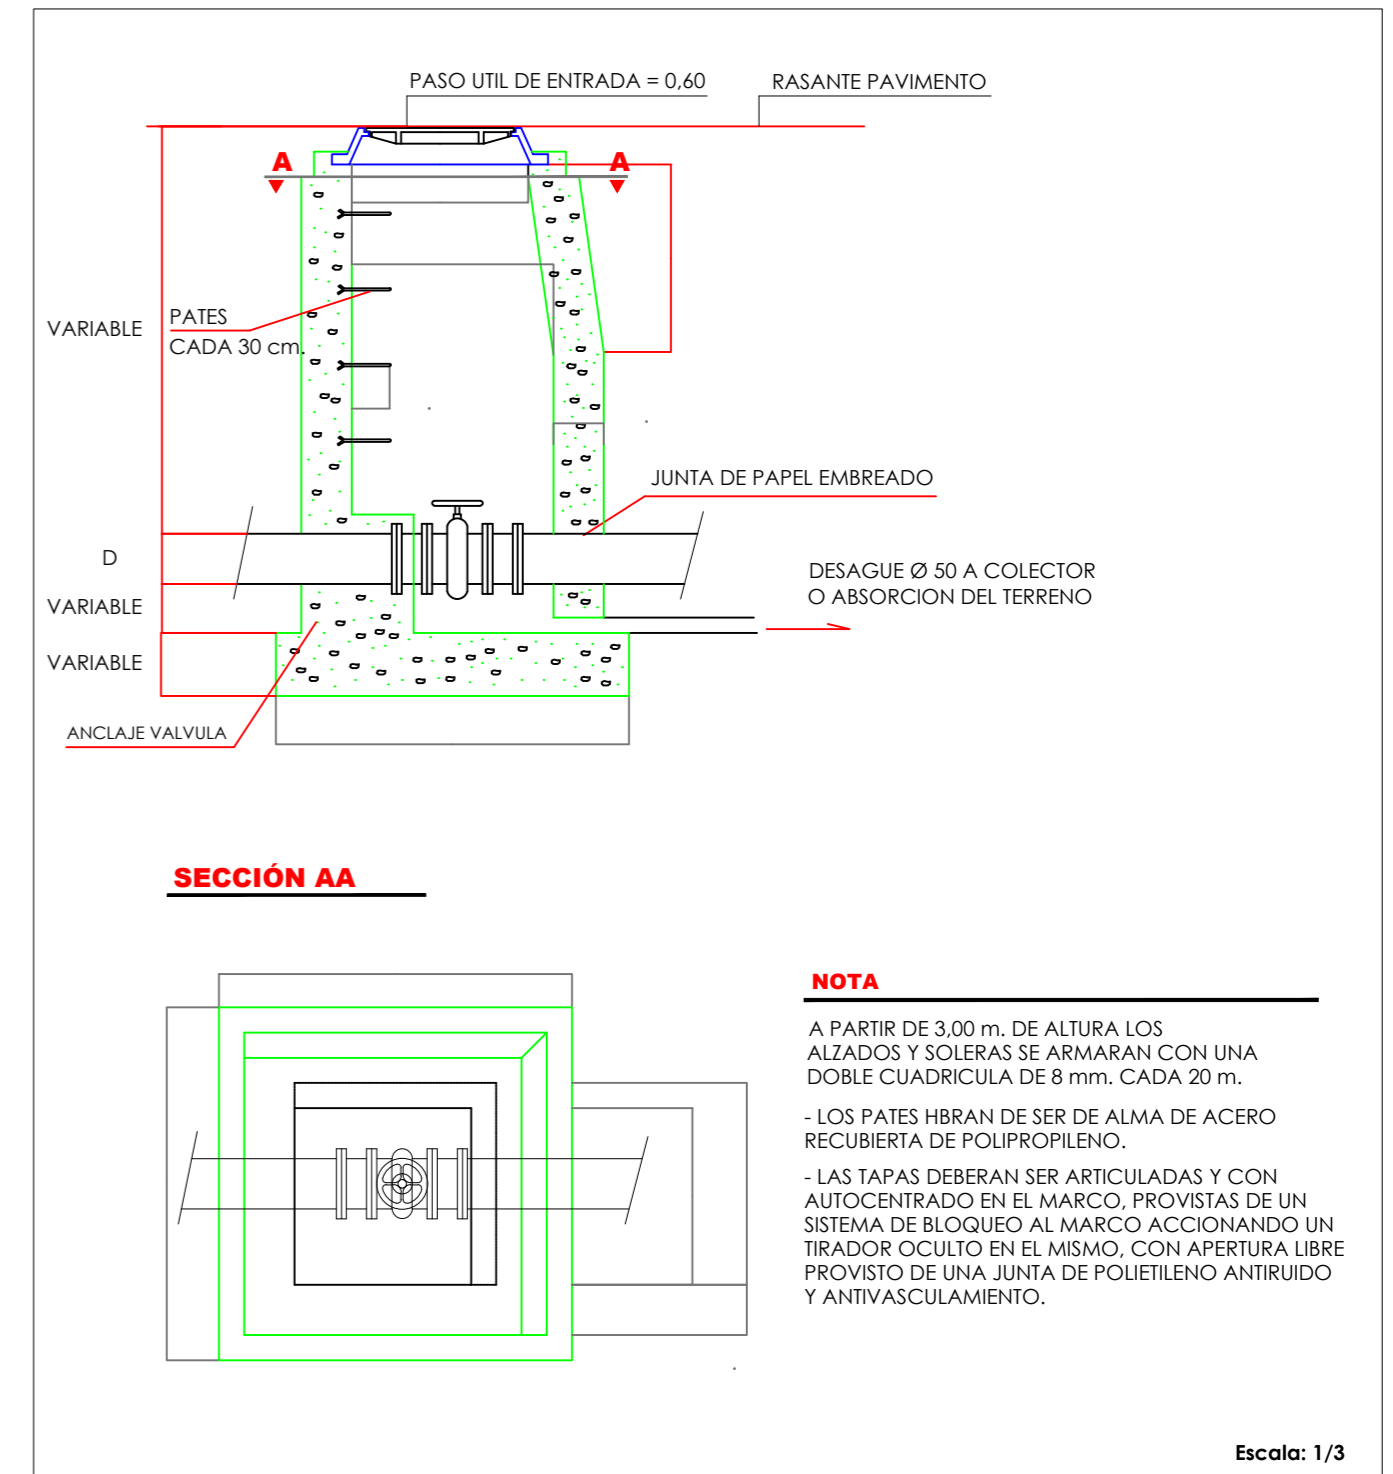


ANCLAJE EN VÁLVULA

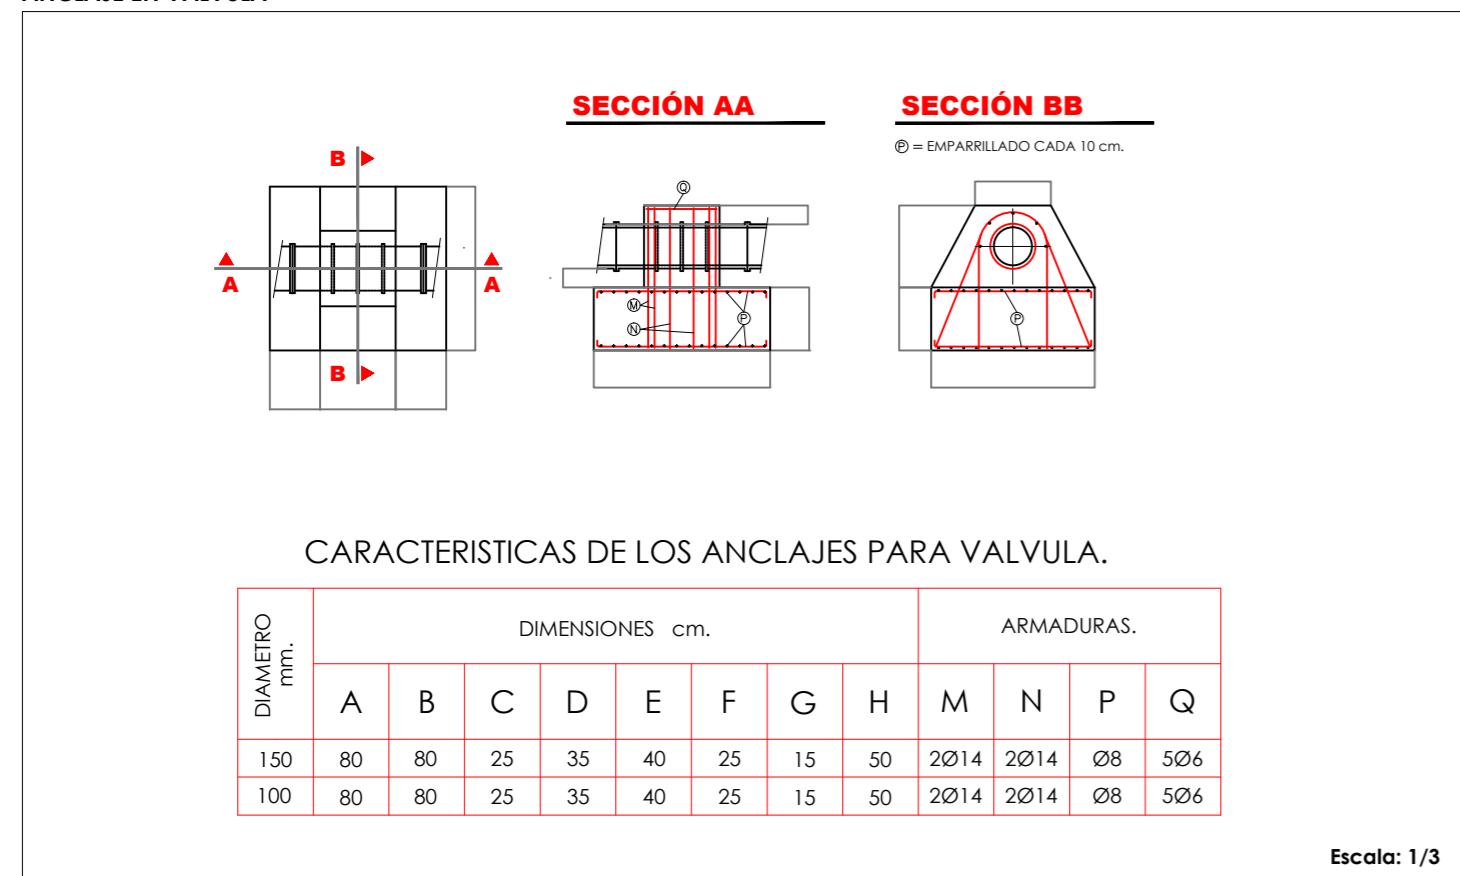

ANCLAJE EN "T"

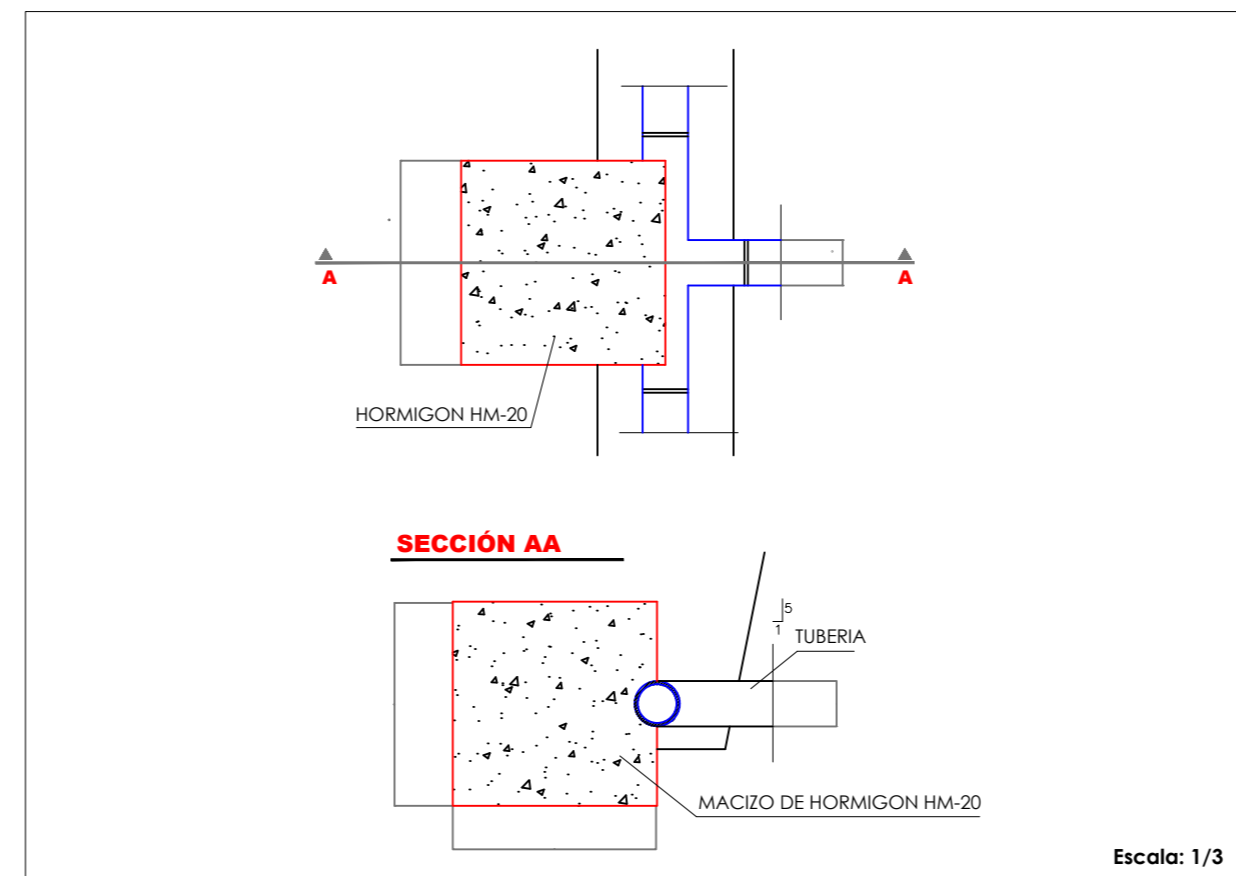

REGISTRO "FACTOR DÚCTIL" TIPO AP

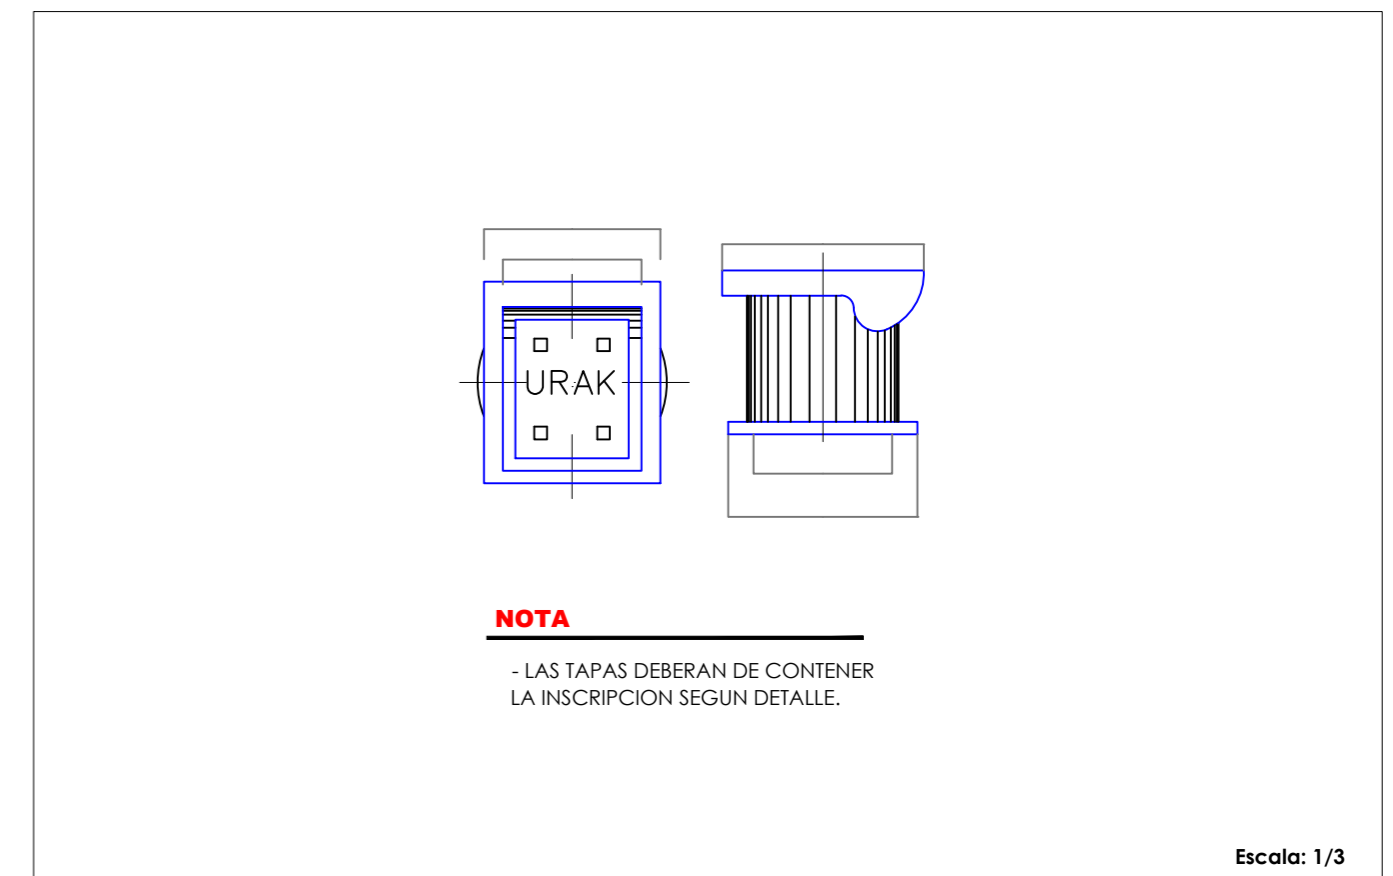

CUADRO DE CARACTERÍSTICAS Y CONTROL (SEGÚN "EHE").

ELEMENTO ESTRUCTURAL	MATERIALES							EJECUCIÓN			
	TIPO	HORMIGÓN			ACERO				NIVEL DE CONTROL	gG	gQ
		NIVEL DE CONTROL	g <sub>c</sub>	TIPO	CONTROL	g <sub>s</sub>	RECUBRIMIENTO				
Armado	HA-25 / B / 20 / IIa	NORMAL	1,50	B 500 S	NORMAL	1,15	4 cm	NORMAL	1,50	1,60	
En masa	HM-20 / B / 30 / I	NORMAL	1,50					NORMAL	1,50	1,60	

UNIVERSIDAD DEL PAÍS VASCO  
ESCUOLA POLITÉCNICA DE SAN SEBASTIÁN (DONOSTIA)

"PROYECTO DE INSTALACIONES DEL POLÍGONO AGOTE II EN ZESTOA"

El alumno: Joanna González

Fdo.: Nombre y Apellidos

RED DE ABASTECIMIENTO. DETALLES 1

Zestoa, Mayo de 2013  
Escala: ---  
Nº Plano: R.02