


	LÍMITE SECTOR "AG.I.2 AGOTE 2"
	LÍMITE PARCELA P.II.2
	DELIMITACIÓN EDIFICABILIDAD



Arq. conexión línea Euskaltel Pol. Sansinenea

Arq. conexión línea Telefónica Pol. Sansinenea

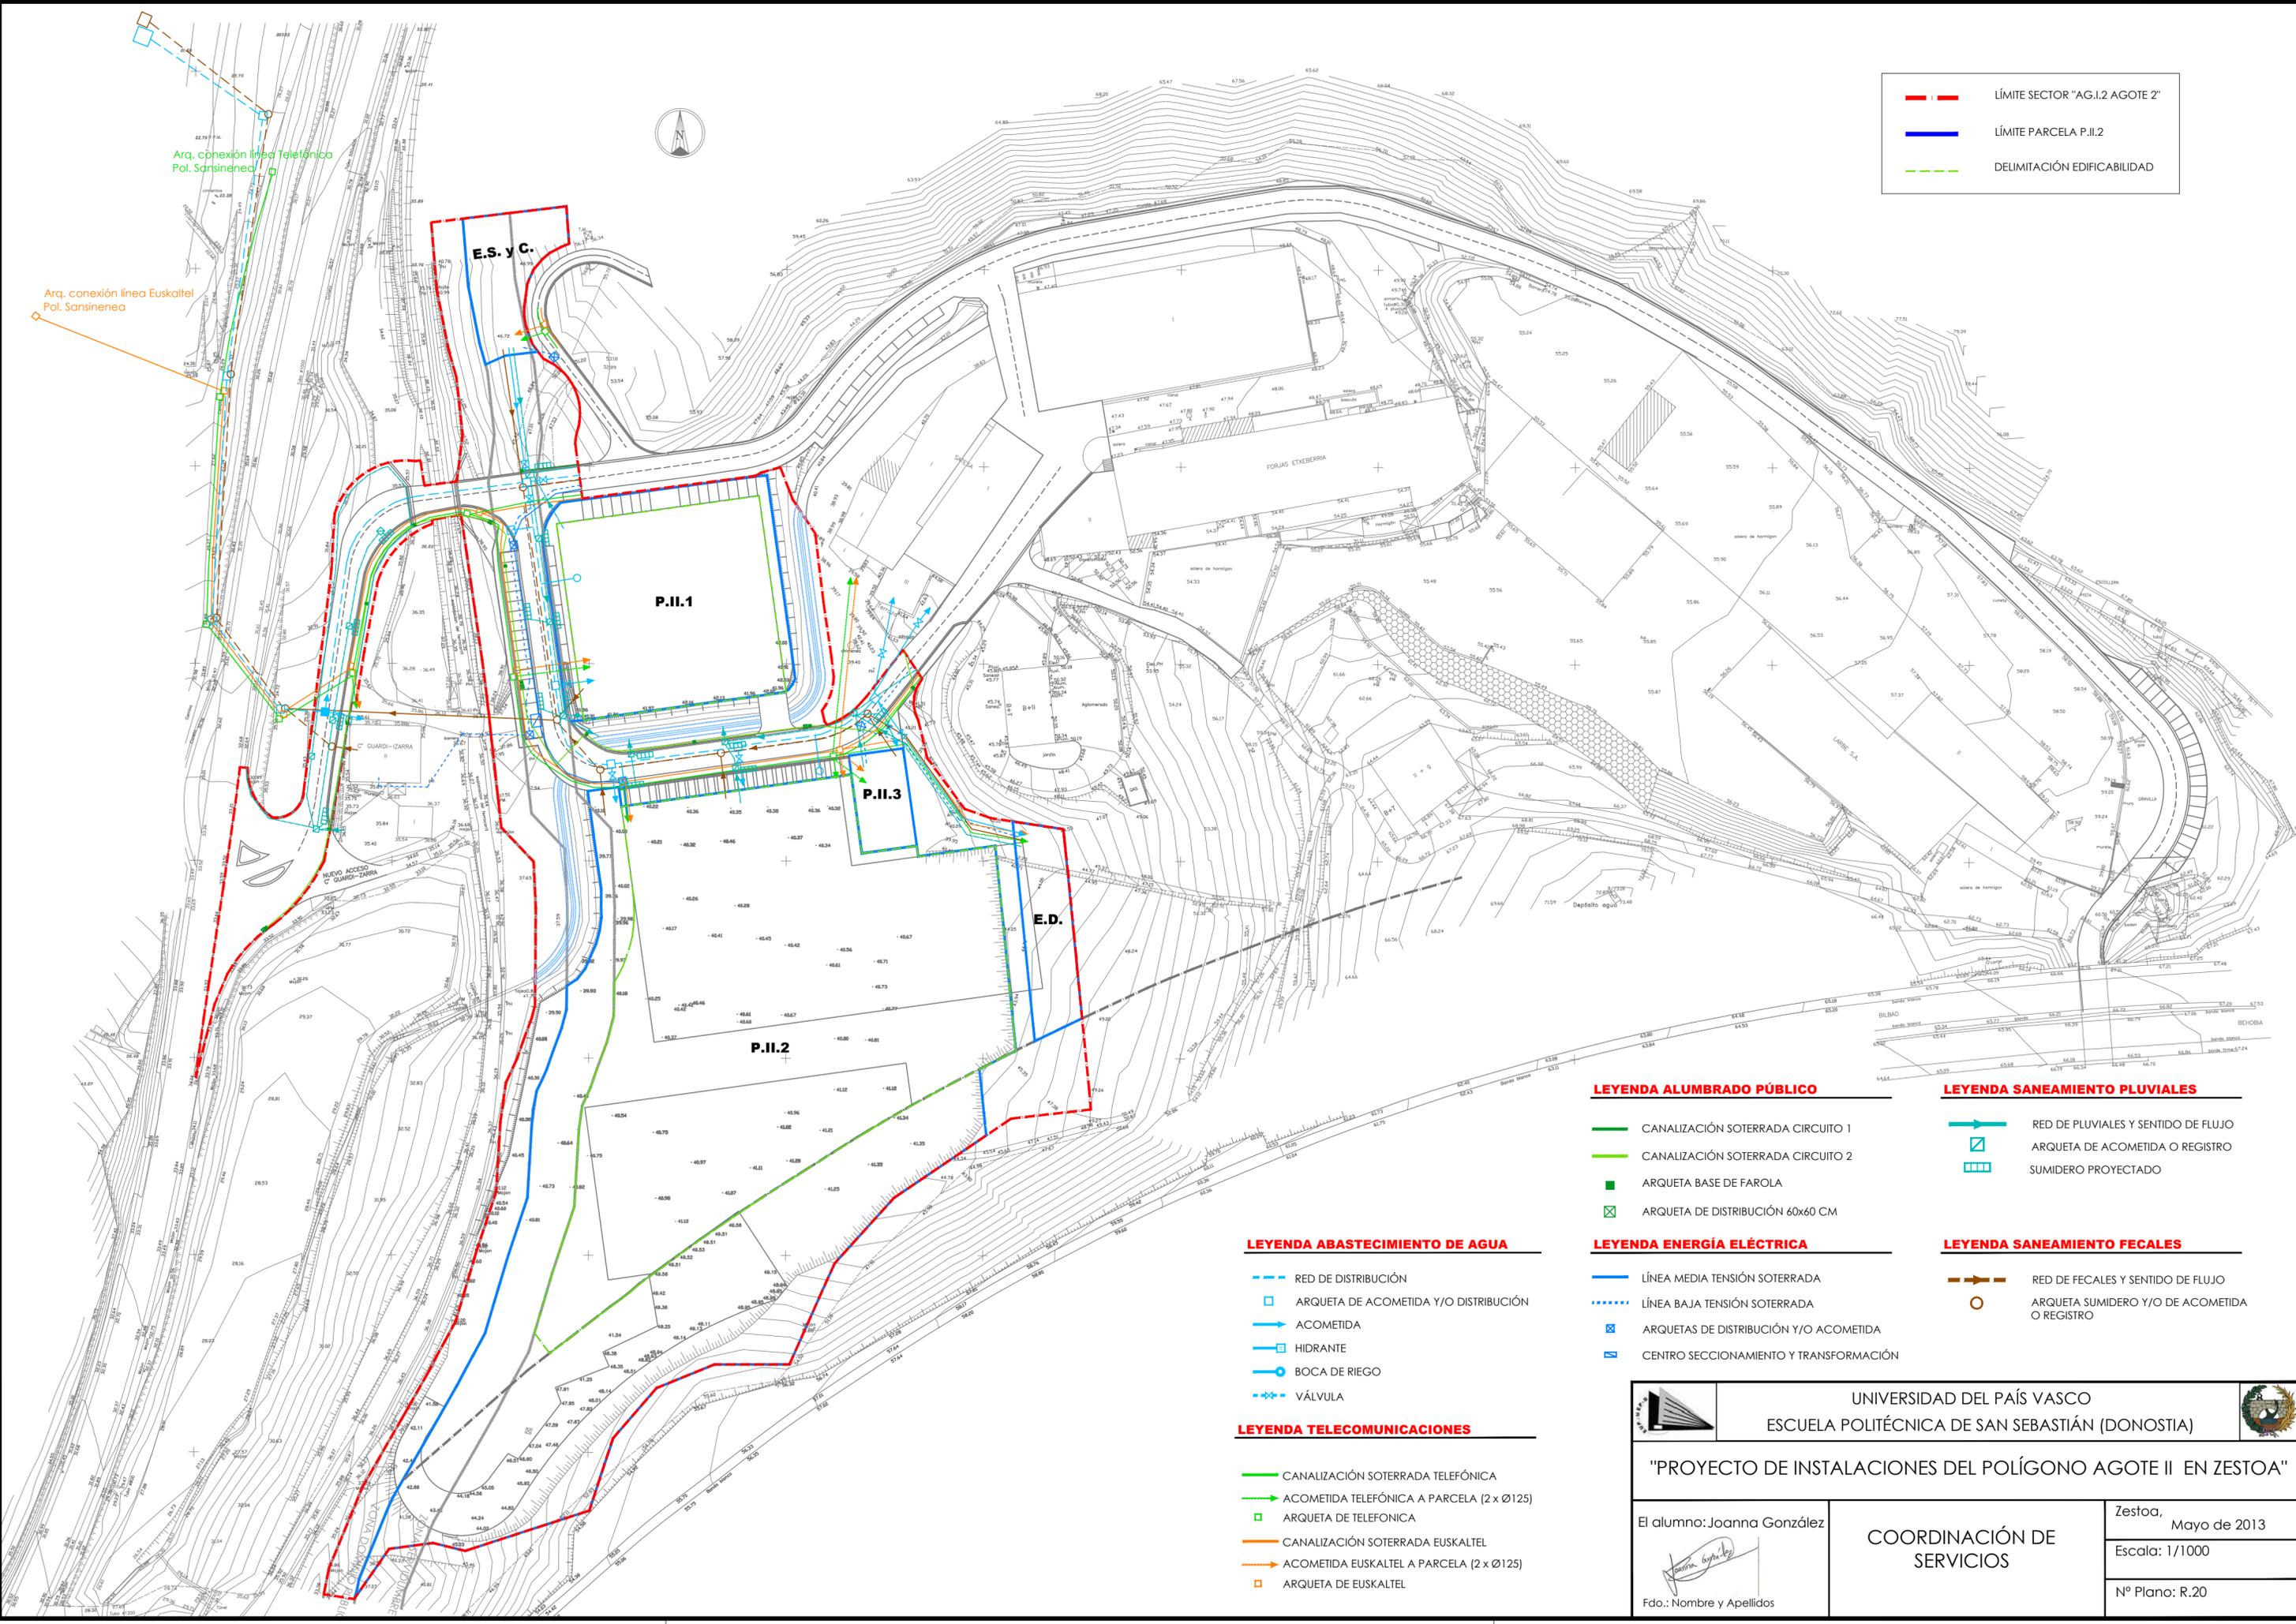

**LEYENDA ALUMBRADO PÚBLICO**

- CANALIZACIÓN SOTERRADA CIRCUITO 1
- CANALIZACIÓN SOTERRADA CIRCUITO 2
- ARQUETA BASE DE FAROLA
- ARQUETA DE DISTRIBUCIÓN 60x60 CM

**LEYENDA SANEAMIENTO PLUVIALES**

- RED DE PLUVIALES Y SENTIDO DE FLUJO
- ARQUETA DE ACOMETIDA O REGISTRO
- SUMIDERO PROYECTADO

**LEYENDA ABASTECIMIENTO DE AGUA**

- RED DE DISTRIBUCIÓN
- ARQUETA DE ACOMETIDA Y/O DISTRIBUCIÓN
- ACOMETIDA
- HIDRANTE
- BOCA DE RIEGO
- VÁLVULA

**LEYENDA ENERGÍA ELÉCTRICA**

- LÍNEA MEDIA TENSIÓN SOTERRADA
- LÍNEA BAJA TENSIÓN SOTERRADA
- ARQUETAS DE DISTRIBUCIÓN Y/O ACOMETIDA
- CENTRO SECCIONAMIENTO Y TRANSFORMACIÓN

**LEYENDA SANEAMIENTO FECALES**

- RED DE FECALES Y SENTIDO DE FLUJO
- ARQUETA SUMIDERO Y/O DE ACOMETIDA O REGISTRO

**LEYENDA TELECOMUNICACIONES**

- CANALIZACIÓN SOTERRADA TELEFÓNICA
- ACOMETIDA TELEFÓNICA A PARCELA (2 x Ø125)
- ARQUETA DE TELEFONICA
- CANALIZACIÓN SOTERRADA EUSKATEL
- ACOMETIDA EUSKATEL A PARCELA (2 x Ø125)
- ARQUETA DE EUSKATEL

UNIVERSIDAD DEL PAÍS VASCO ESCUELA POLITÉCNICA DE SAN SEBASTIÁN (DONOSTIA)		
<b>"PROYECTO DE INSTALACIONES DEL POLÍGONO AGOTE II EN ZESTOA"</b>		
El alumno: Joanna González	<b>COORDINACIÓN DE SERVICIOS</b>	Zestoa, Mayo de 2013 Escala: 1/1000 Nº Plano: R.20
Fdo.: Nombre y Apellidos		