



SITUACIÓN

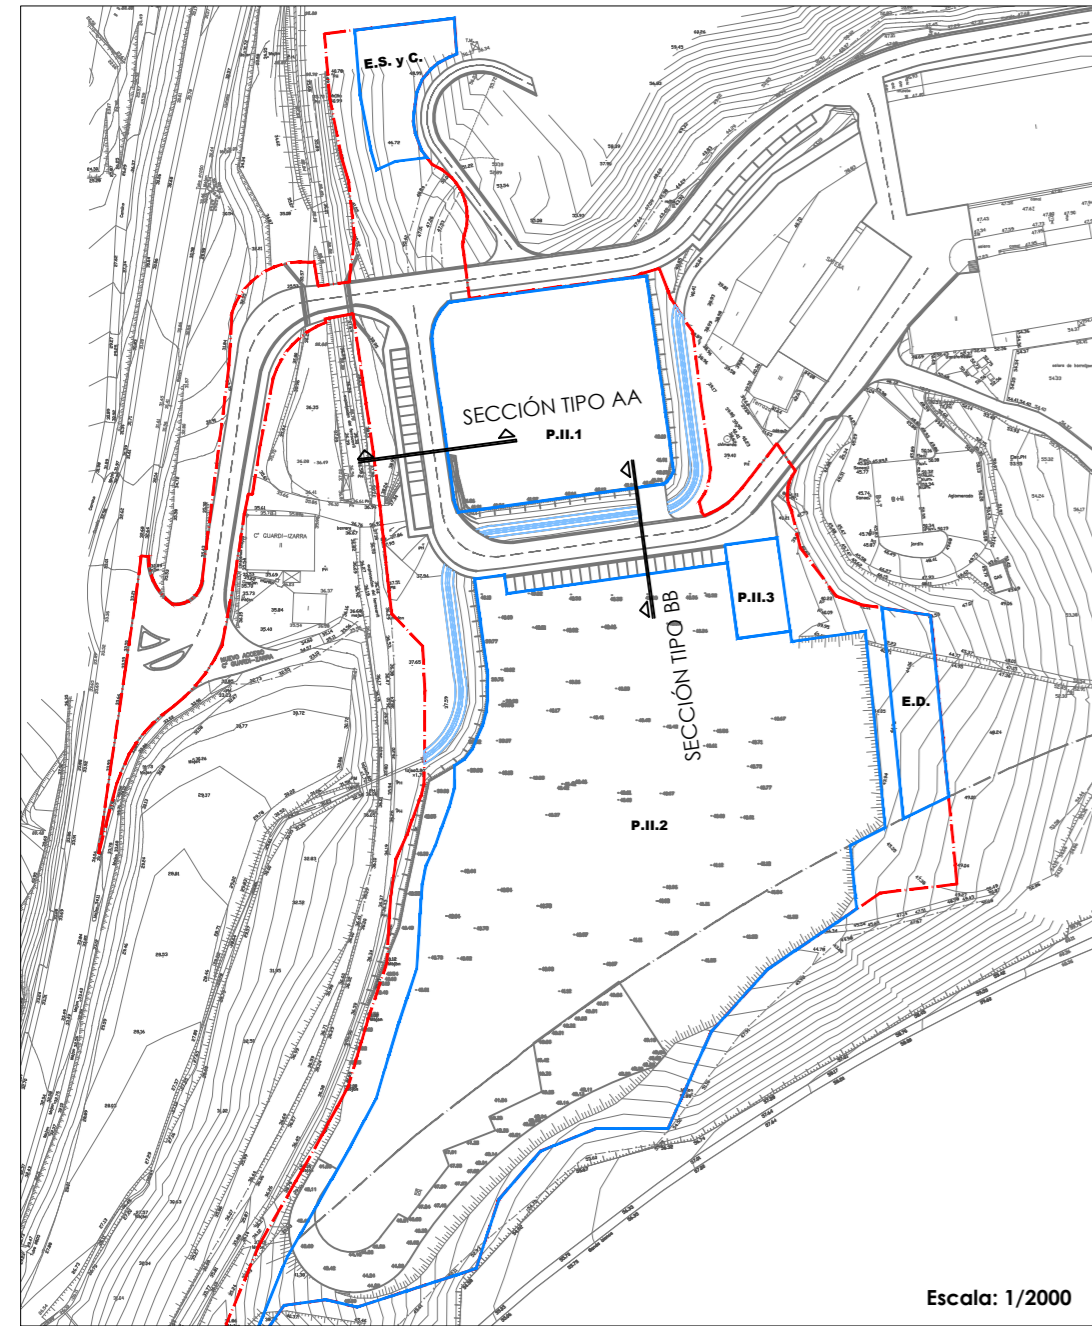


Escala: 1/2000

SECCIÓN TIPO AA

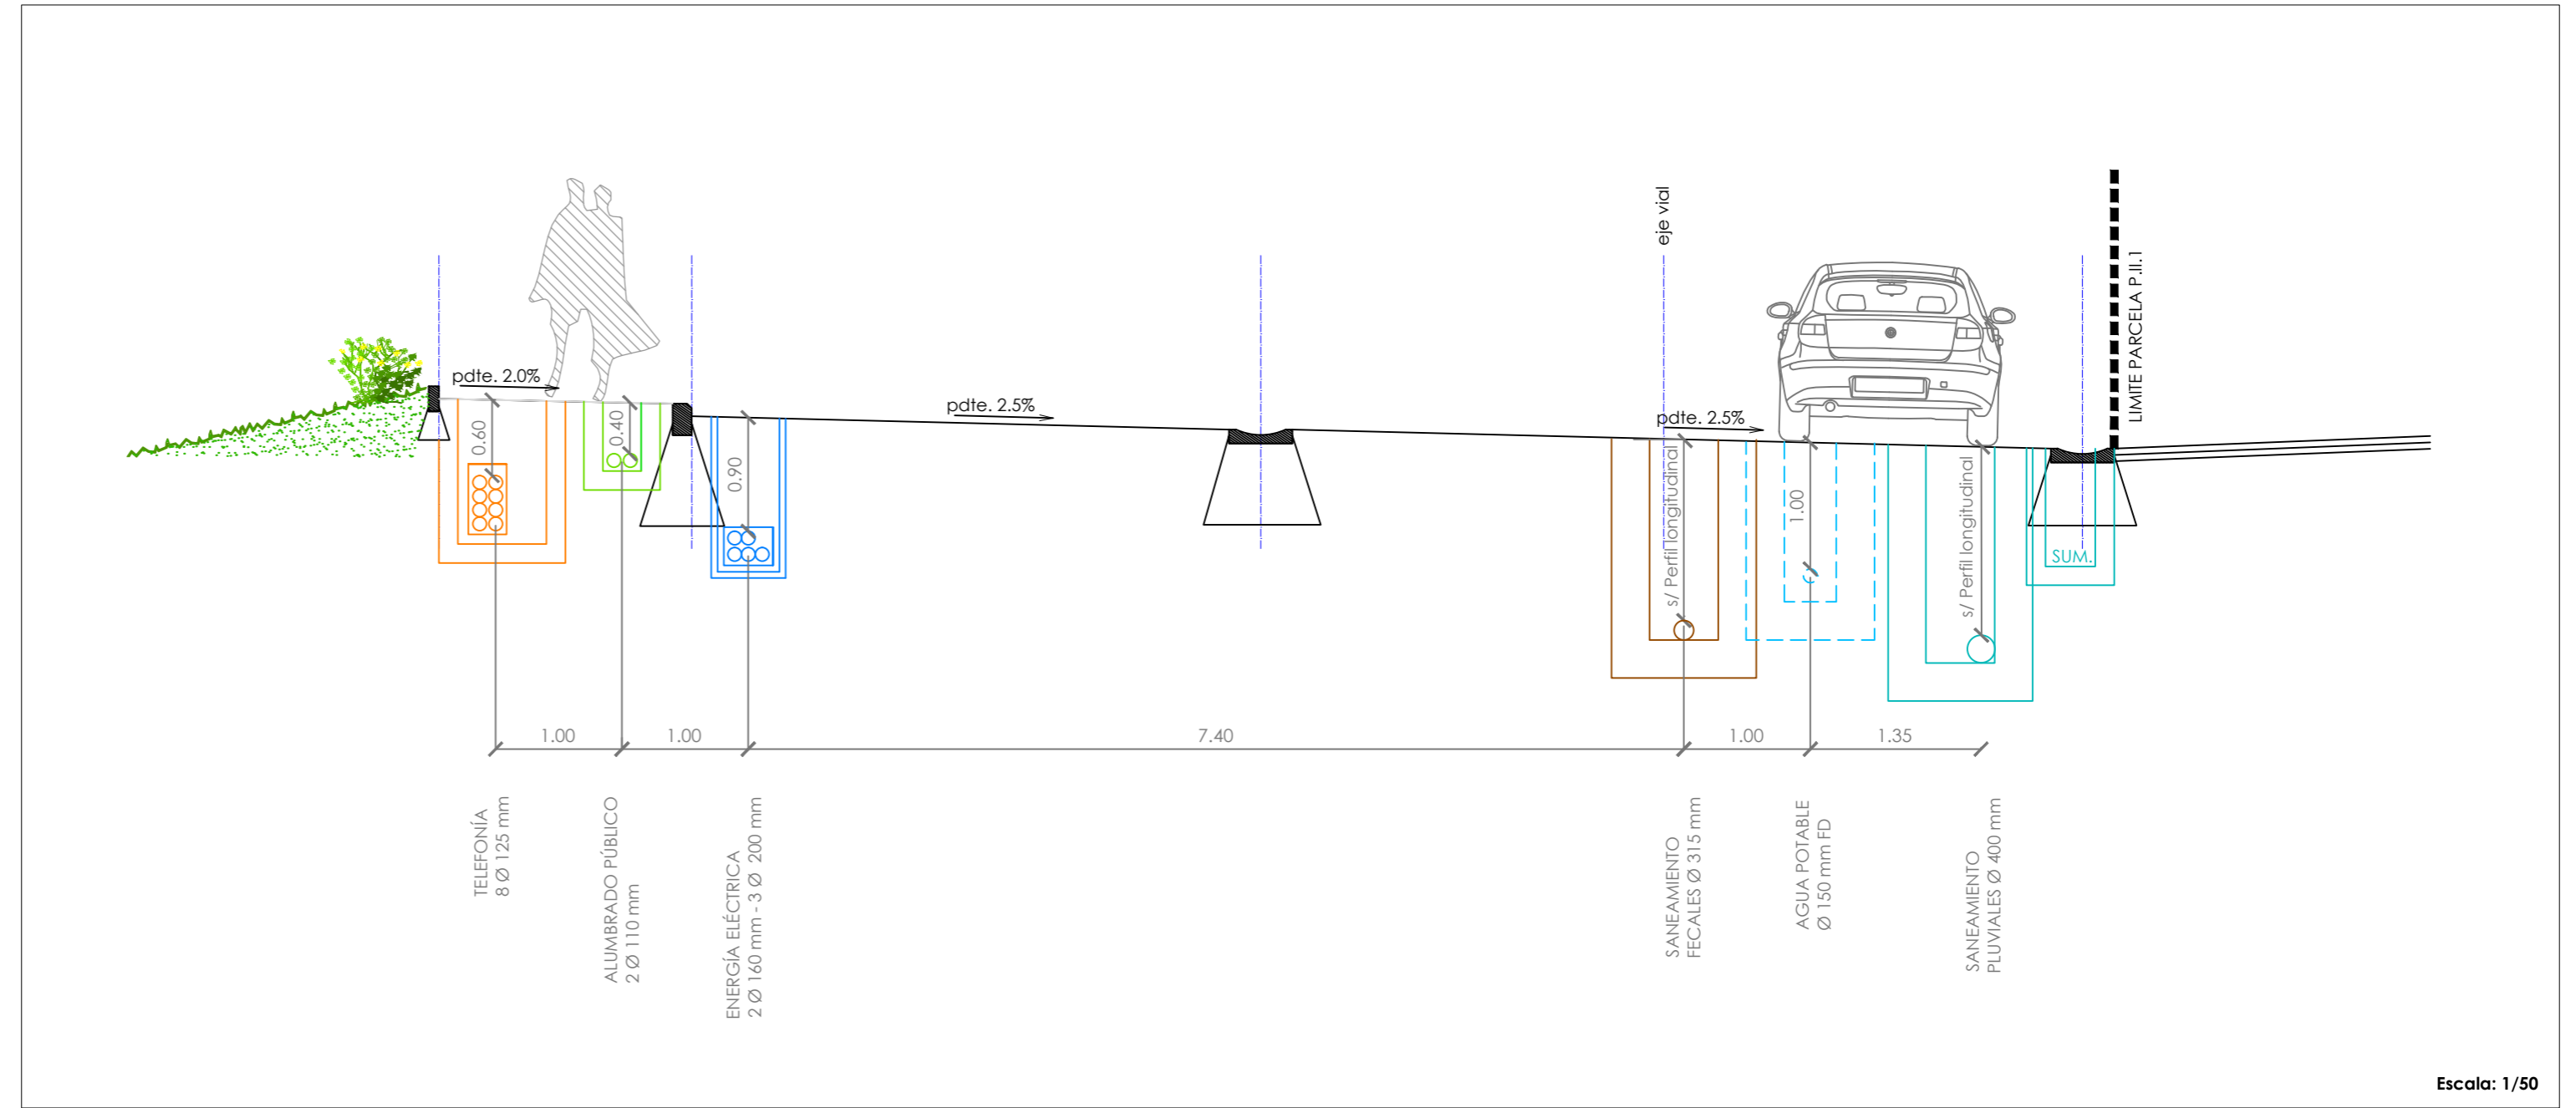

Escala: 1/50

SECCIÓN TIPO BB

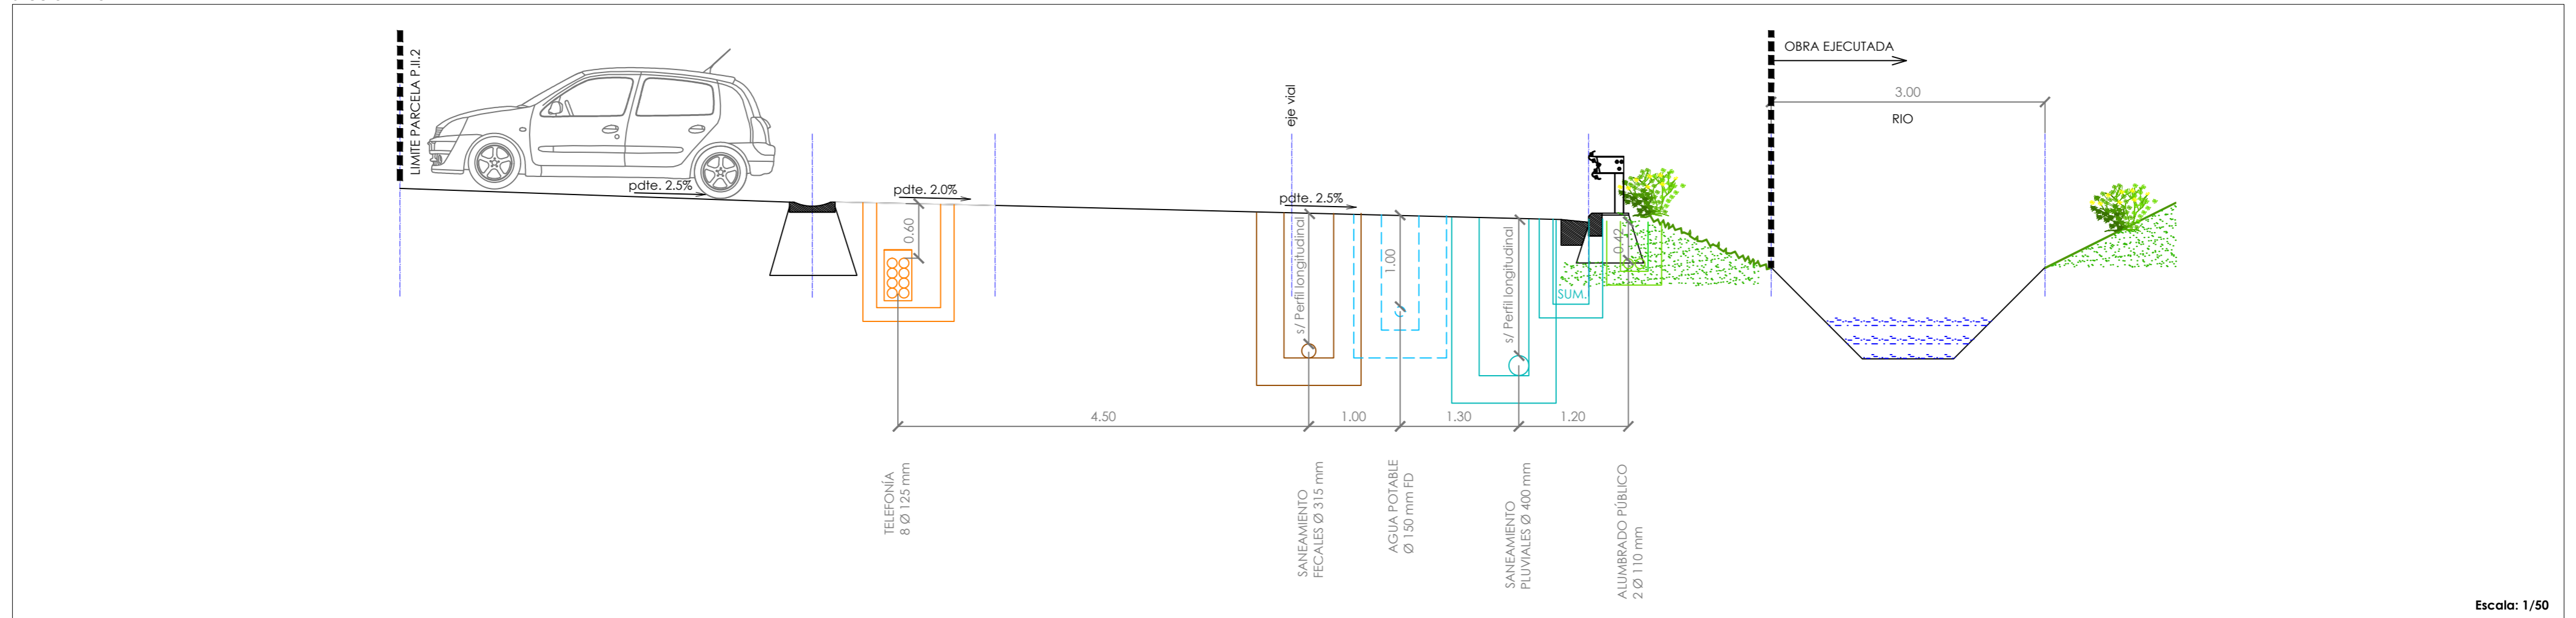

Escala: 1/50

	UNIVERSIDAD DEL PAÍS VASCO ESCUELA POLITÉCNICA DE SAN SEBASTIÁN (DONOSTIA)		
	"PROYECTO DE INSTALACIONES DEL POLÍGONO AGOTE II EN ZESTOA"		
El alumno: Joanna González Fdo.: Nombre y Apellidos	COORDINACIÓN DE SERVICIOS. SECCIONES TIPO		Zestoa, Mayo de 2013 Escala: --- N° Plano: R.21