


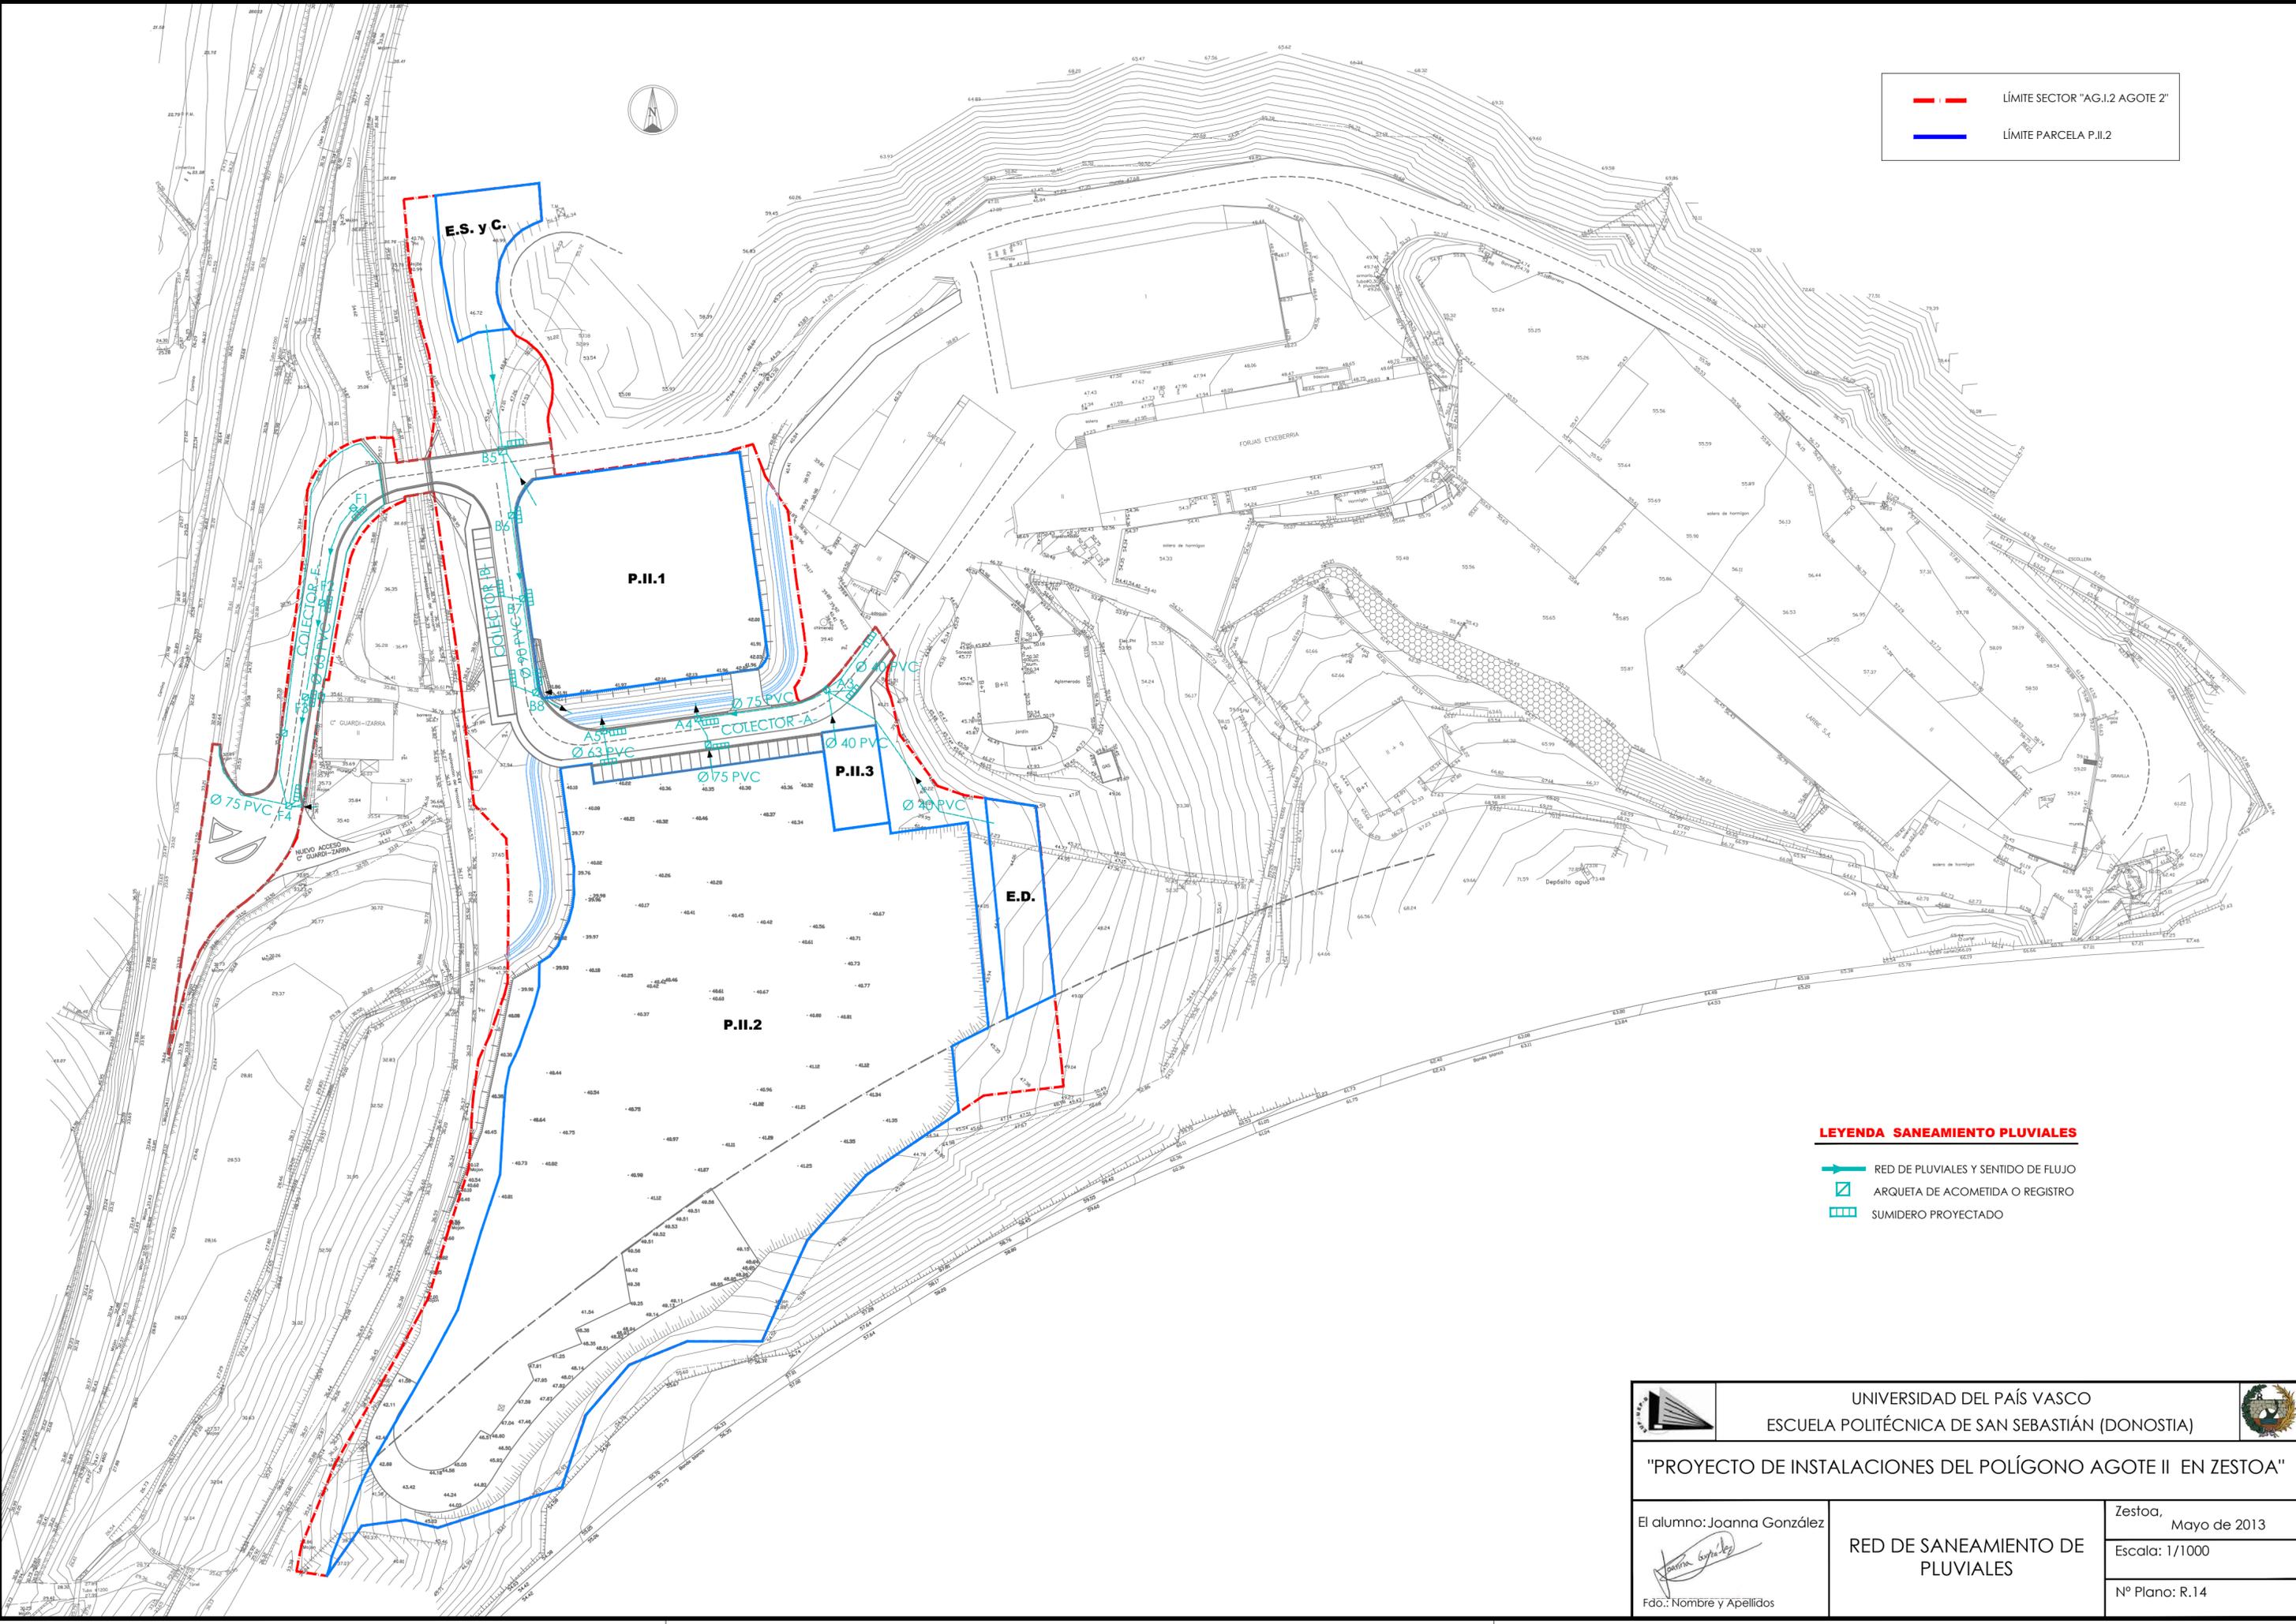

 LÍMITE SECTOR "AG.I.2 AGOTE 2"  
 LÍMITE PARCELA P.II.2



**LEYENDA SANEAMIENTO PLUVIALES**

-  RED DE PLUVIALES Y SENTIDO DE FLUJO
-  ARQUETA DE ACOMETIDA O REGISTRO
-  SUMIDERO PROYECTADO

|   |   |                |   |
|---|---|----------------|---|
|  | UNIVERSIDAD DEL PAÍS VASCO                      |                |  |
|   | ESCUELA POLITÉCNICA DE SAN SEBASTIÁN (DONOSTIA) |                |   |
| <b>"PROYECTO DE INSTALACIONES DEL POLÍGONO AGOTE II EN ZESTOA"</b>                    |   |                |   |
| El alumno: Joanna González  | <b>RED DE SANEAMIENTO DE PLUVIALES</b>          | Zestoa,        | Mayo de 2013  |
|  |   | Escala: 1/1000 |   |
| Fdo.: Nombre y Apellidos  |   | Nº Plano: R.14 |   |