




DETALLE ARQUETA TIPO "H"

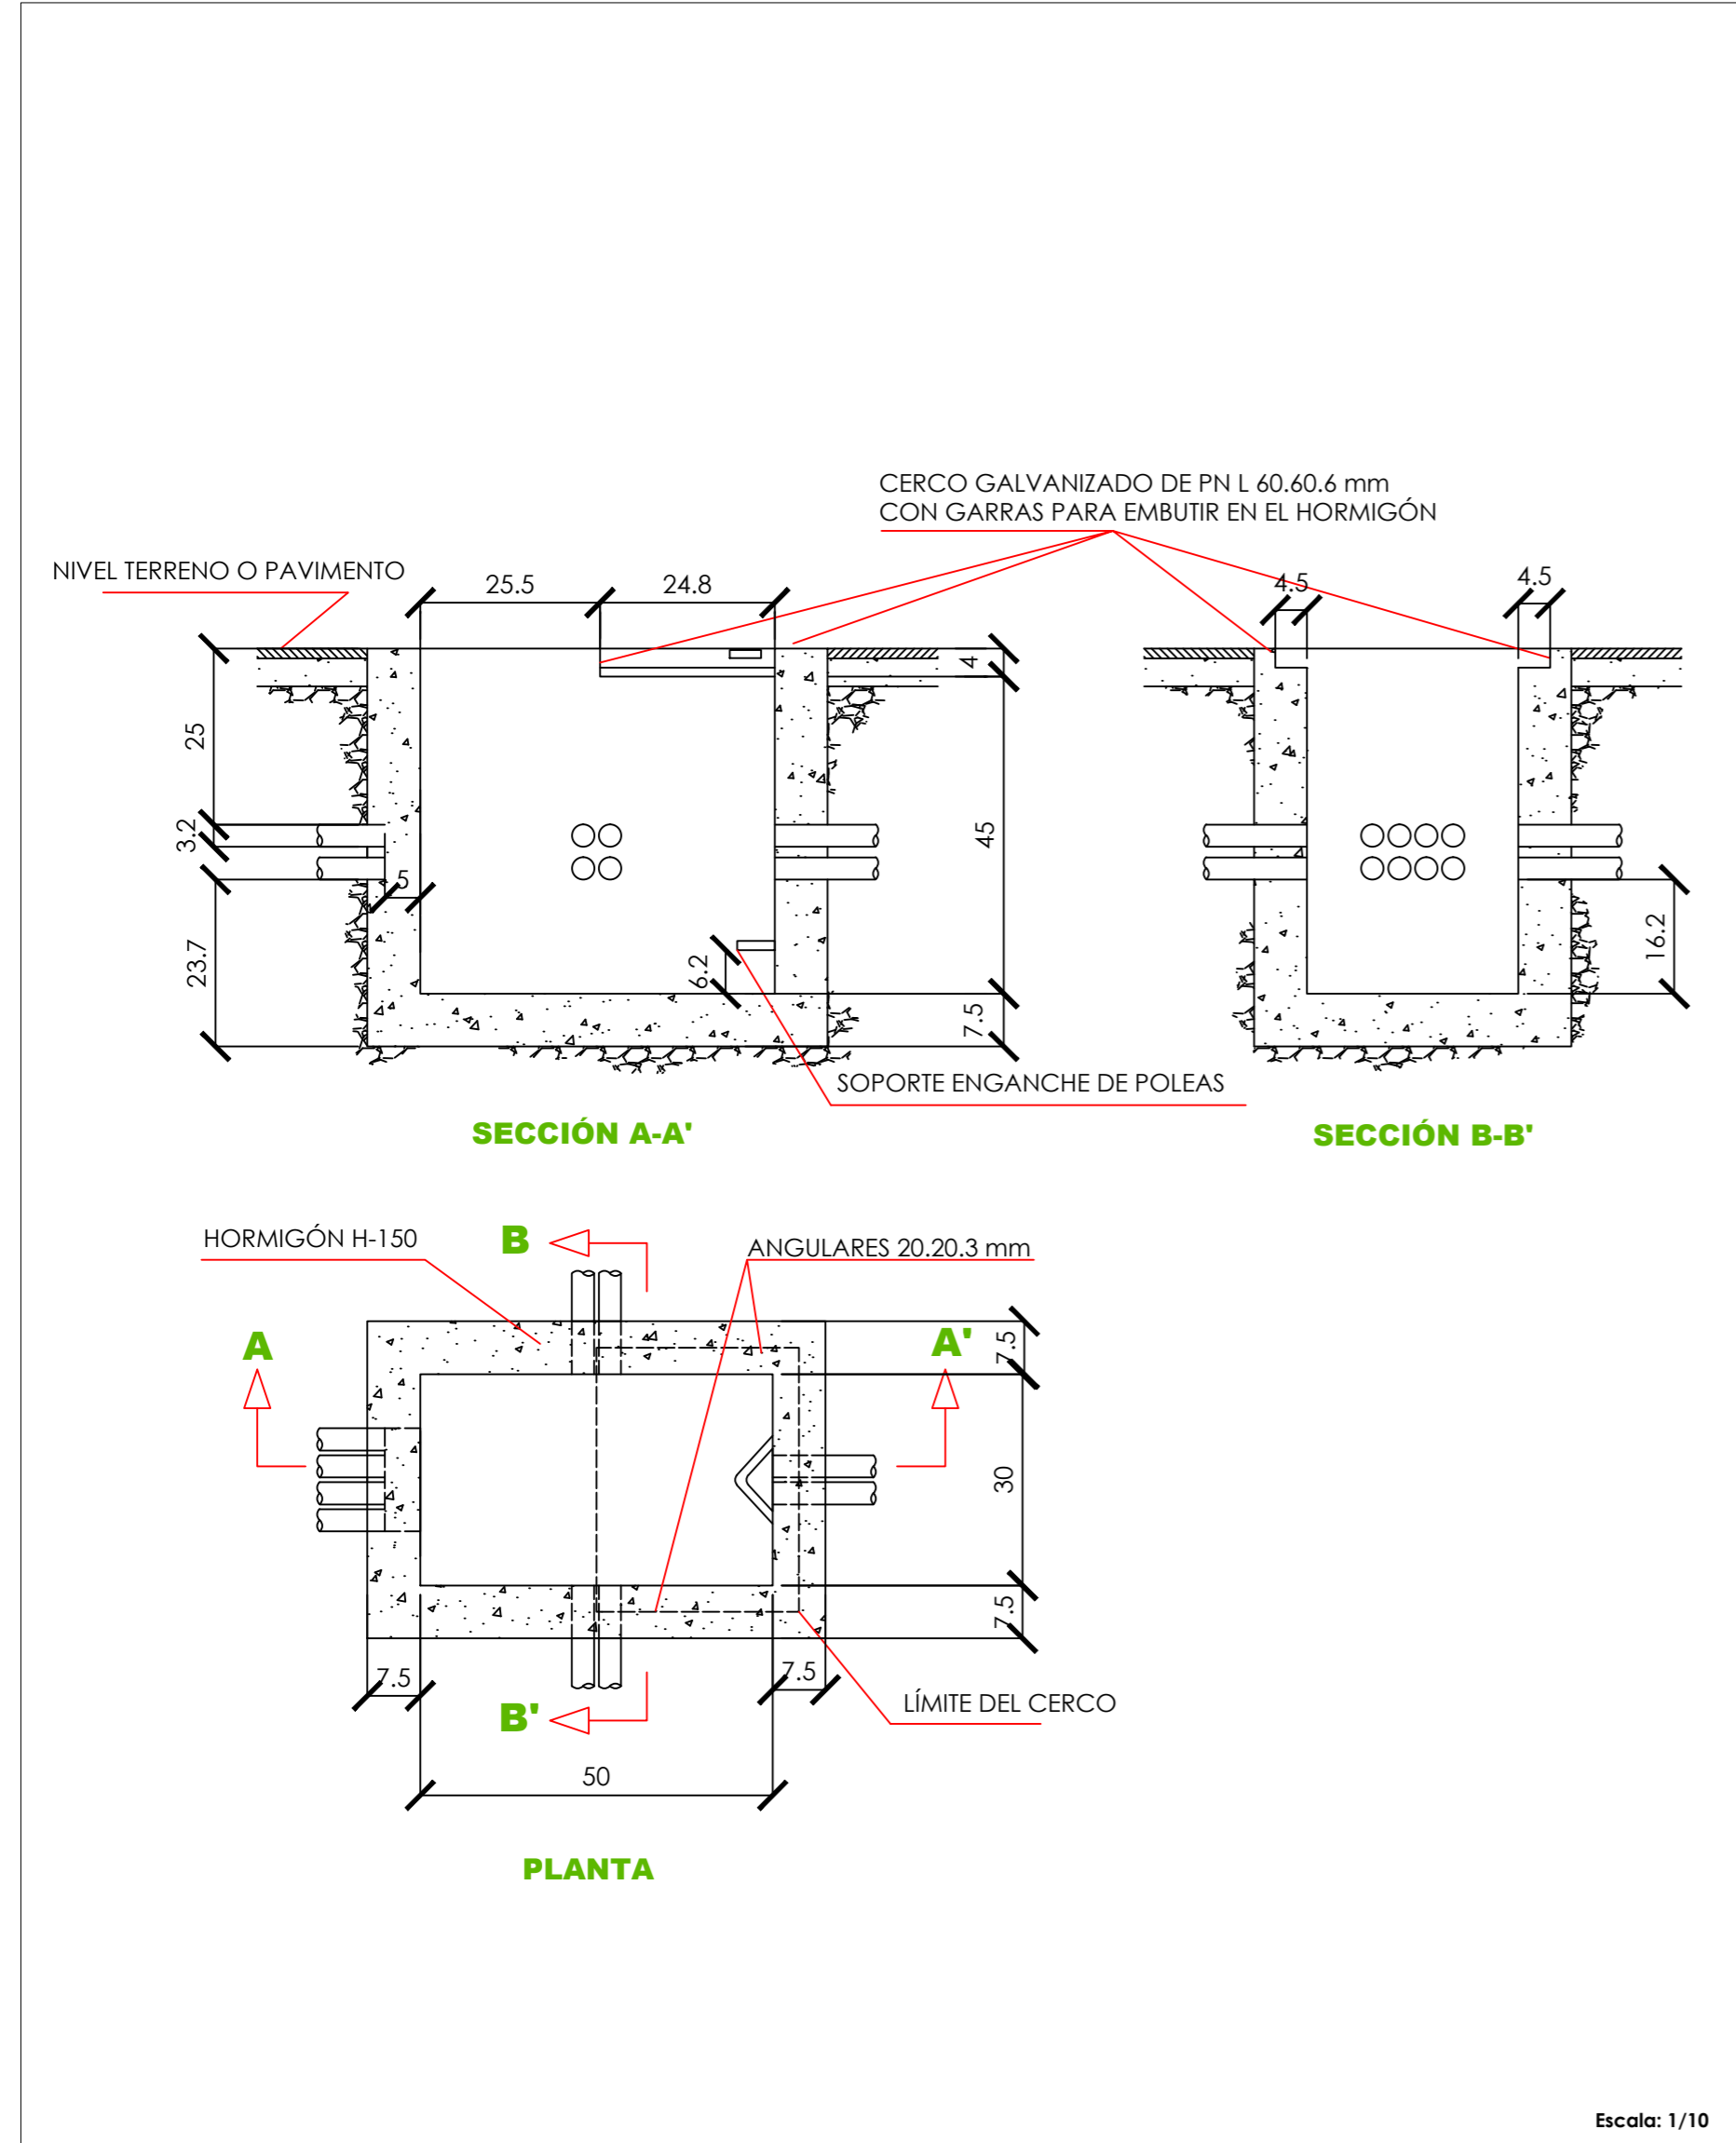

TAPA ARQUETA TIPO "H"

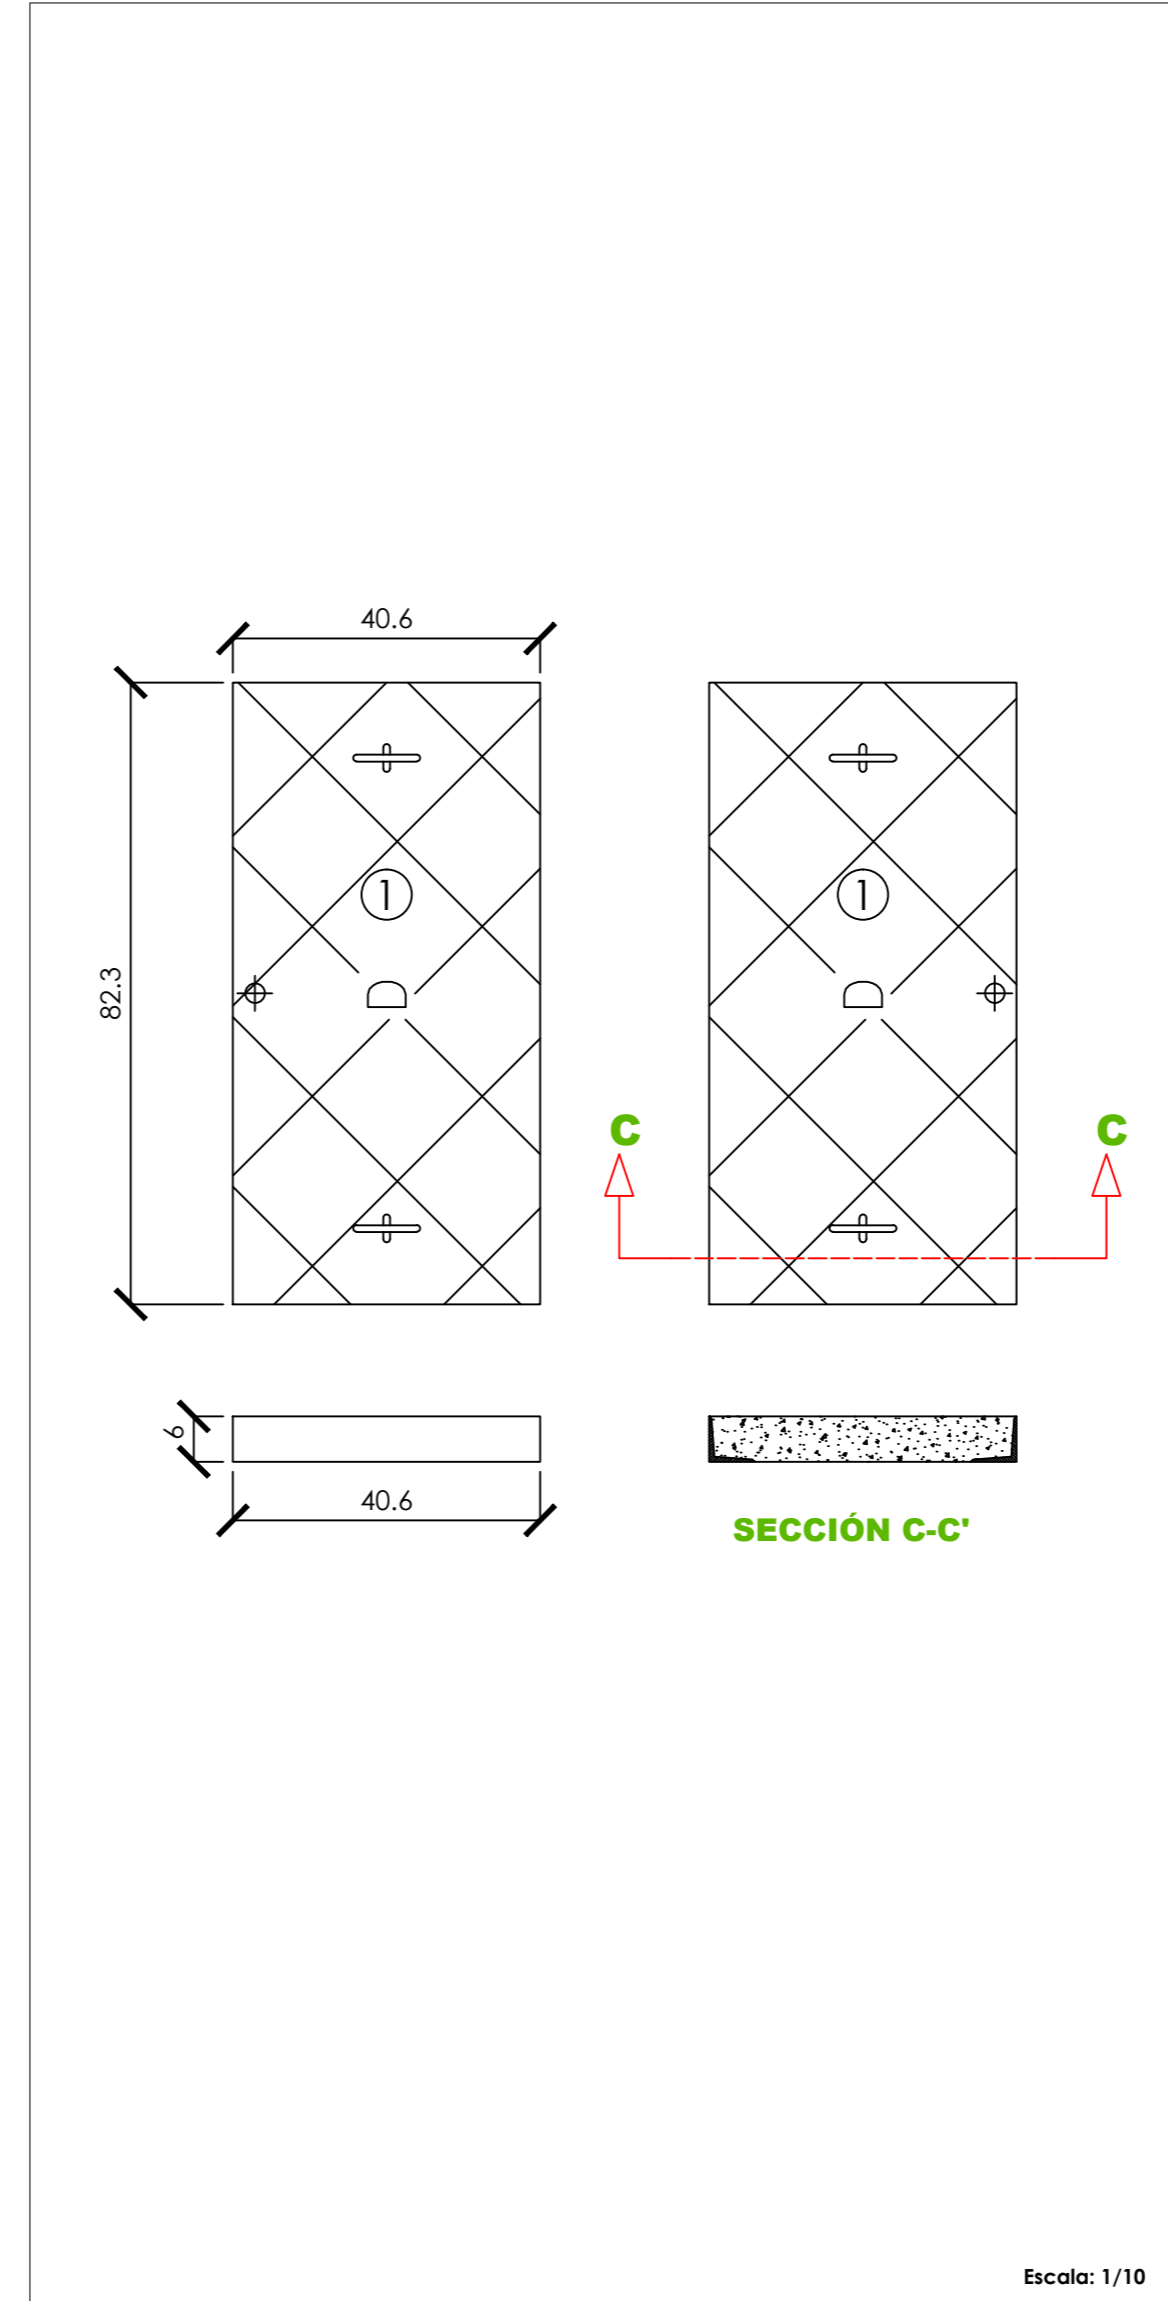

DETALLE CERCO ARQUETA TIPO "H"

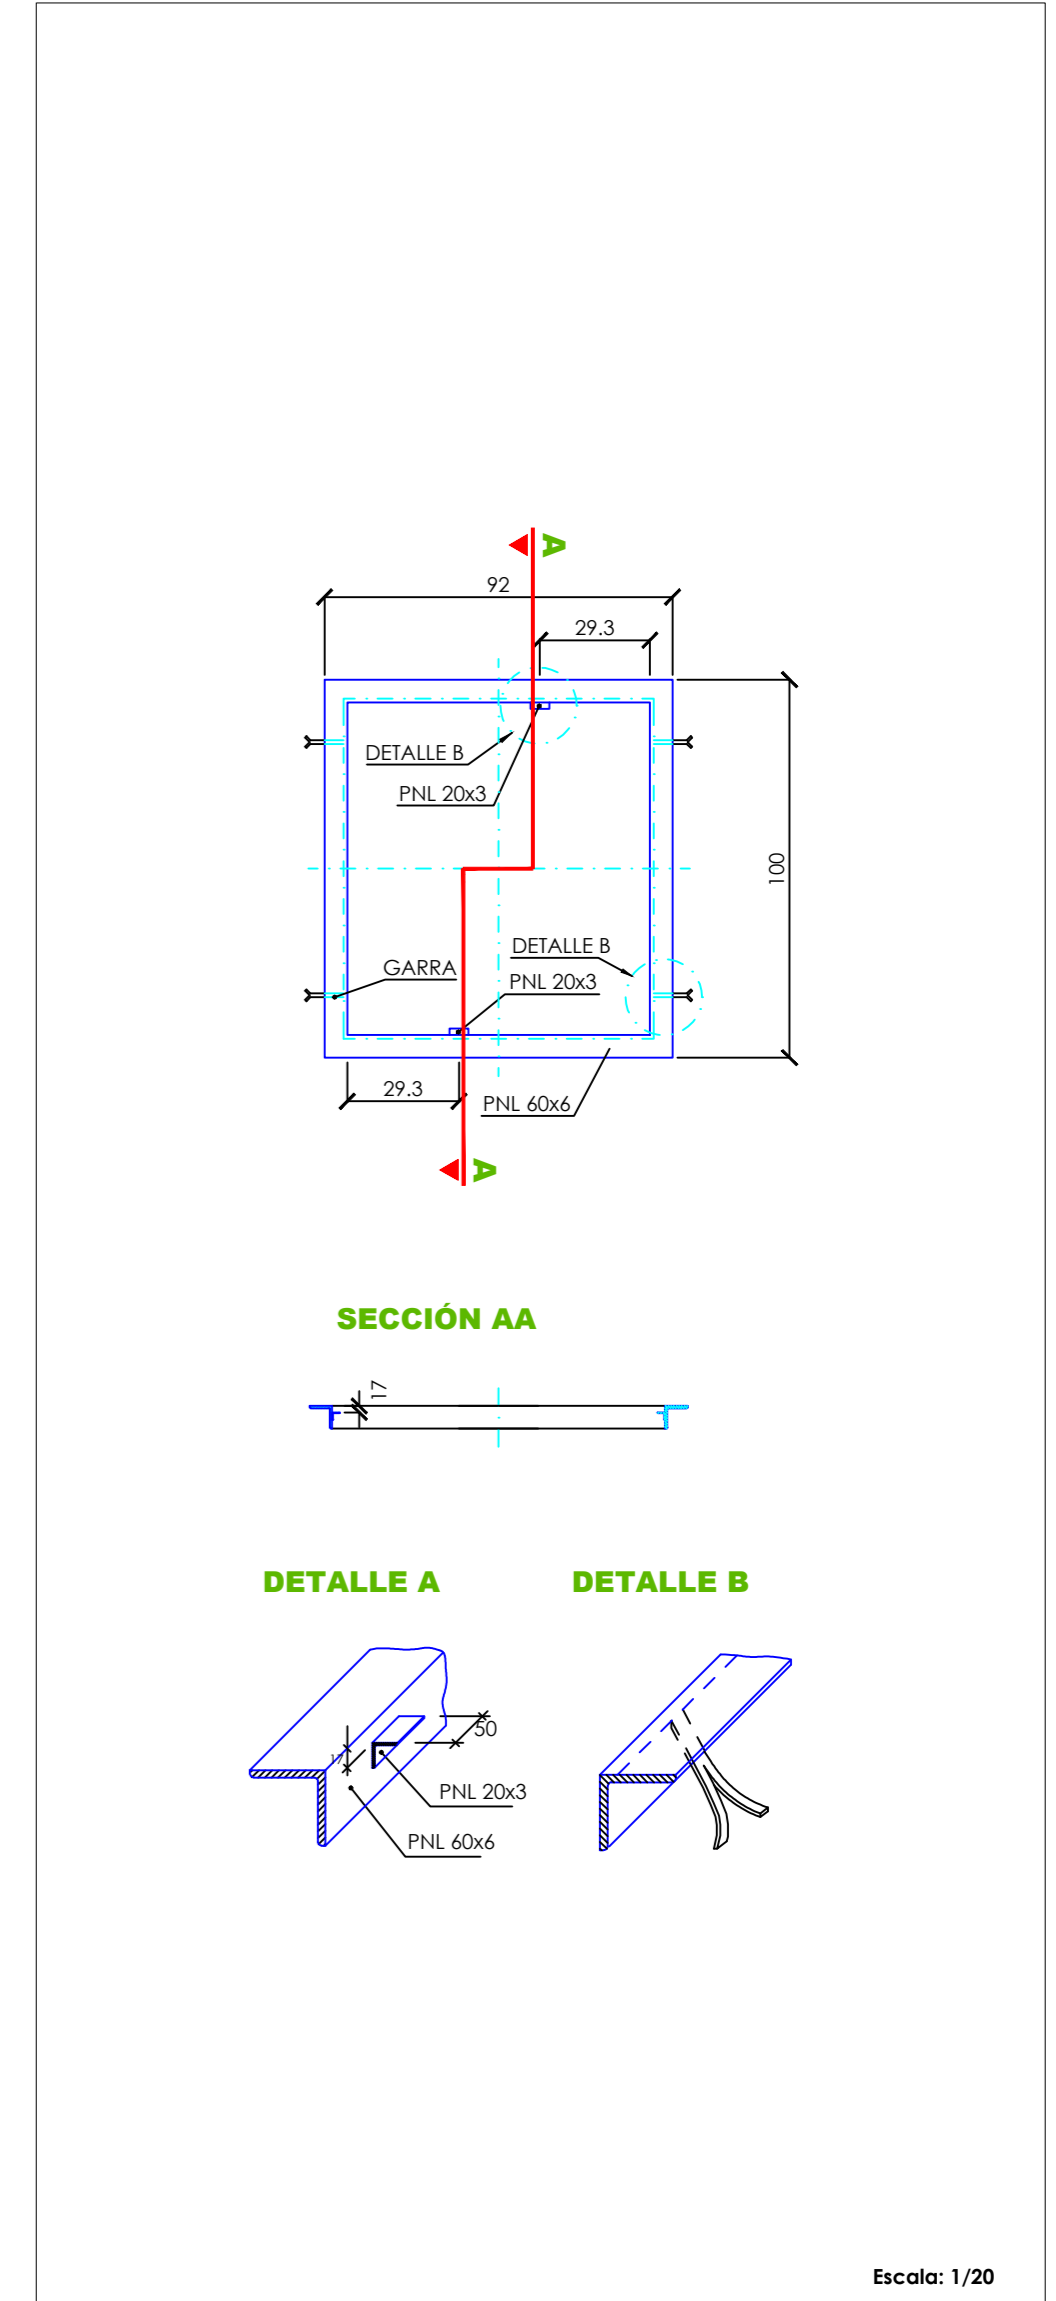

CUADRO DE CARACTERÍSTICAS Y CONTROL (SEGÚN "EHE")

ELEMENTO ESTRUCTURAL	TIPO	MATERIALES						EJECUCIÓN		
		HORMIGÓN			ACERO			NIVEL DE CONTROL	gG	gQ
		NIVEL DE CONTROL	g _c	TIPO	CONTROL	g _s	RECUBRIMIENTO			
Armado	HA-25 / B / 20 / IIa	NORMAL	1,50	B 500 S	NORMAL	1,15	4 cm	NORMAL	1,50	1,60
En masa	HM-20 / B / 30 / I	NORMAL	1,50					NORMAL	1,50	1,60

	UNIVERSIDAD DEL PAÍS VASCO ESCUELA POLITÉCNICA DE SAN SEBASTIÁN (DONOSTIA)		
	"PROYECTO DE INSTALACIONES DEL POLÍGONO AGOTE II EN ZESTOA"		
El alumno: Joanna González	RED DE TELECOMUNICACIONES. DETALLES 2		Zestoa, Mayo de 2013
			Escala: ---
Fdo.: Nombre y Apellidos			N° Plano: R.12