




DETALLE ARQUETA TIPO "D"

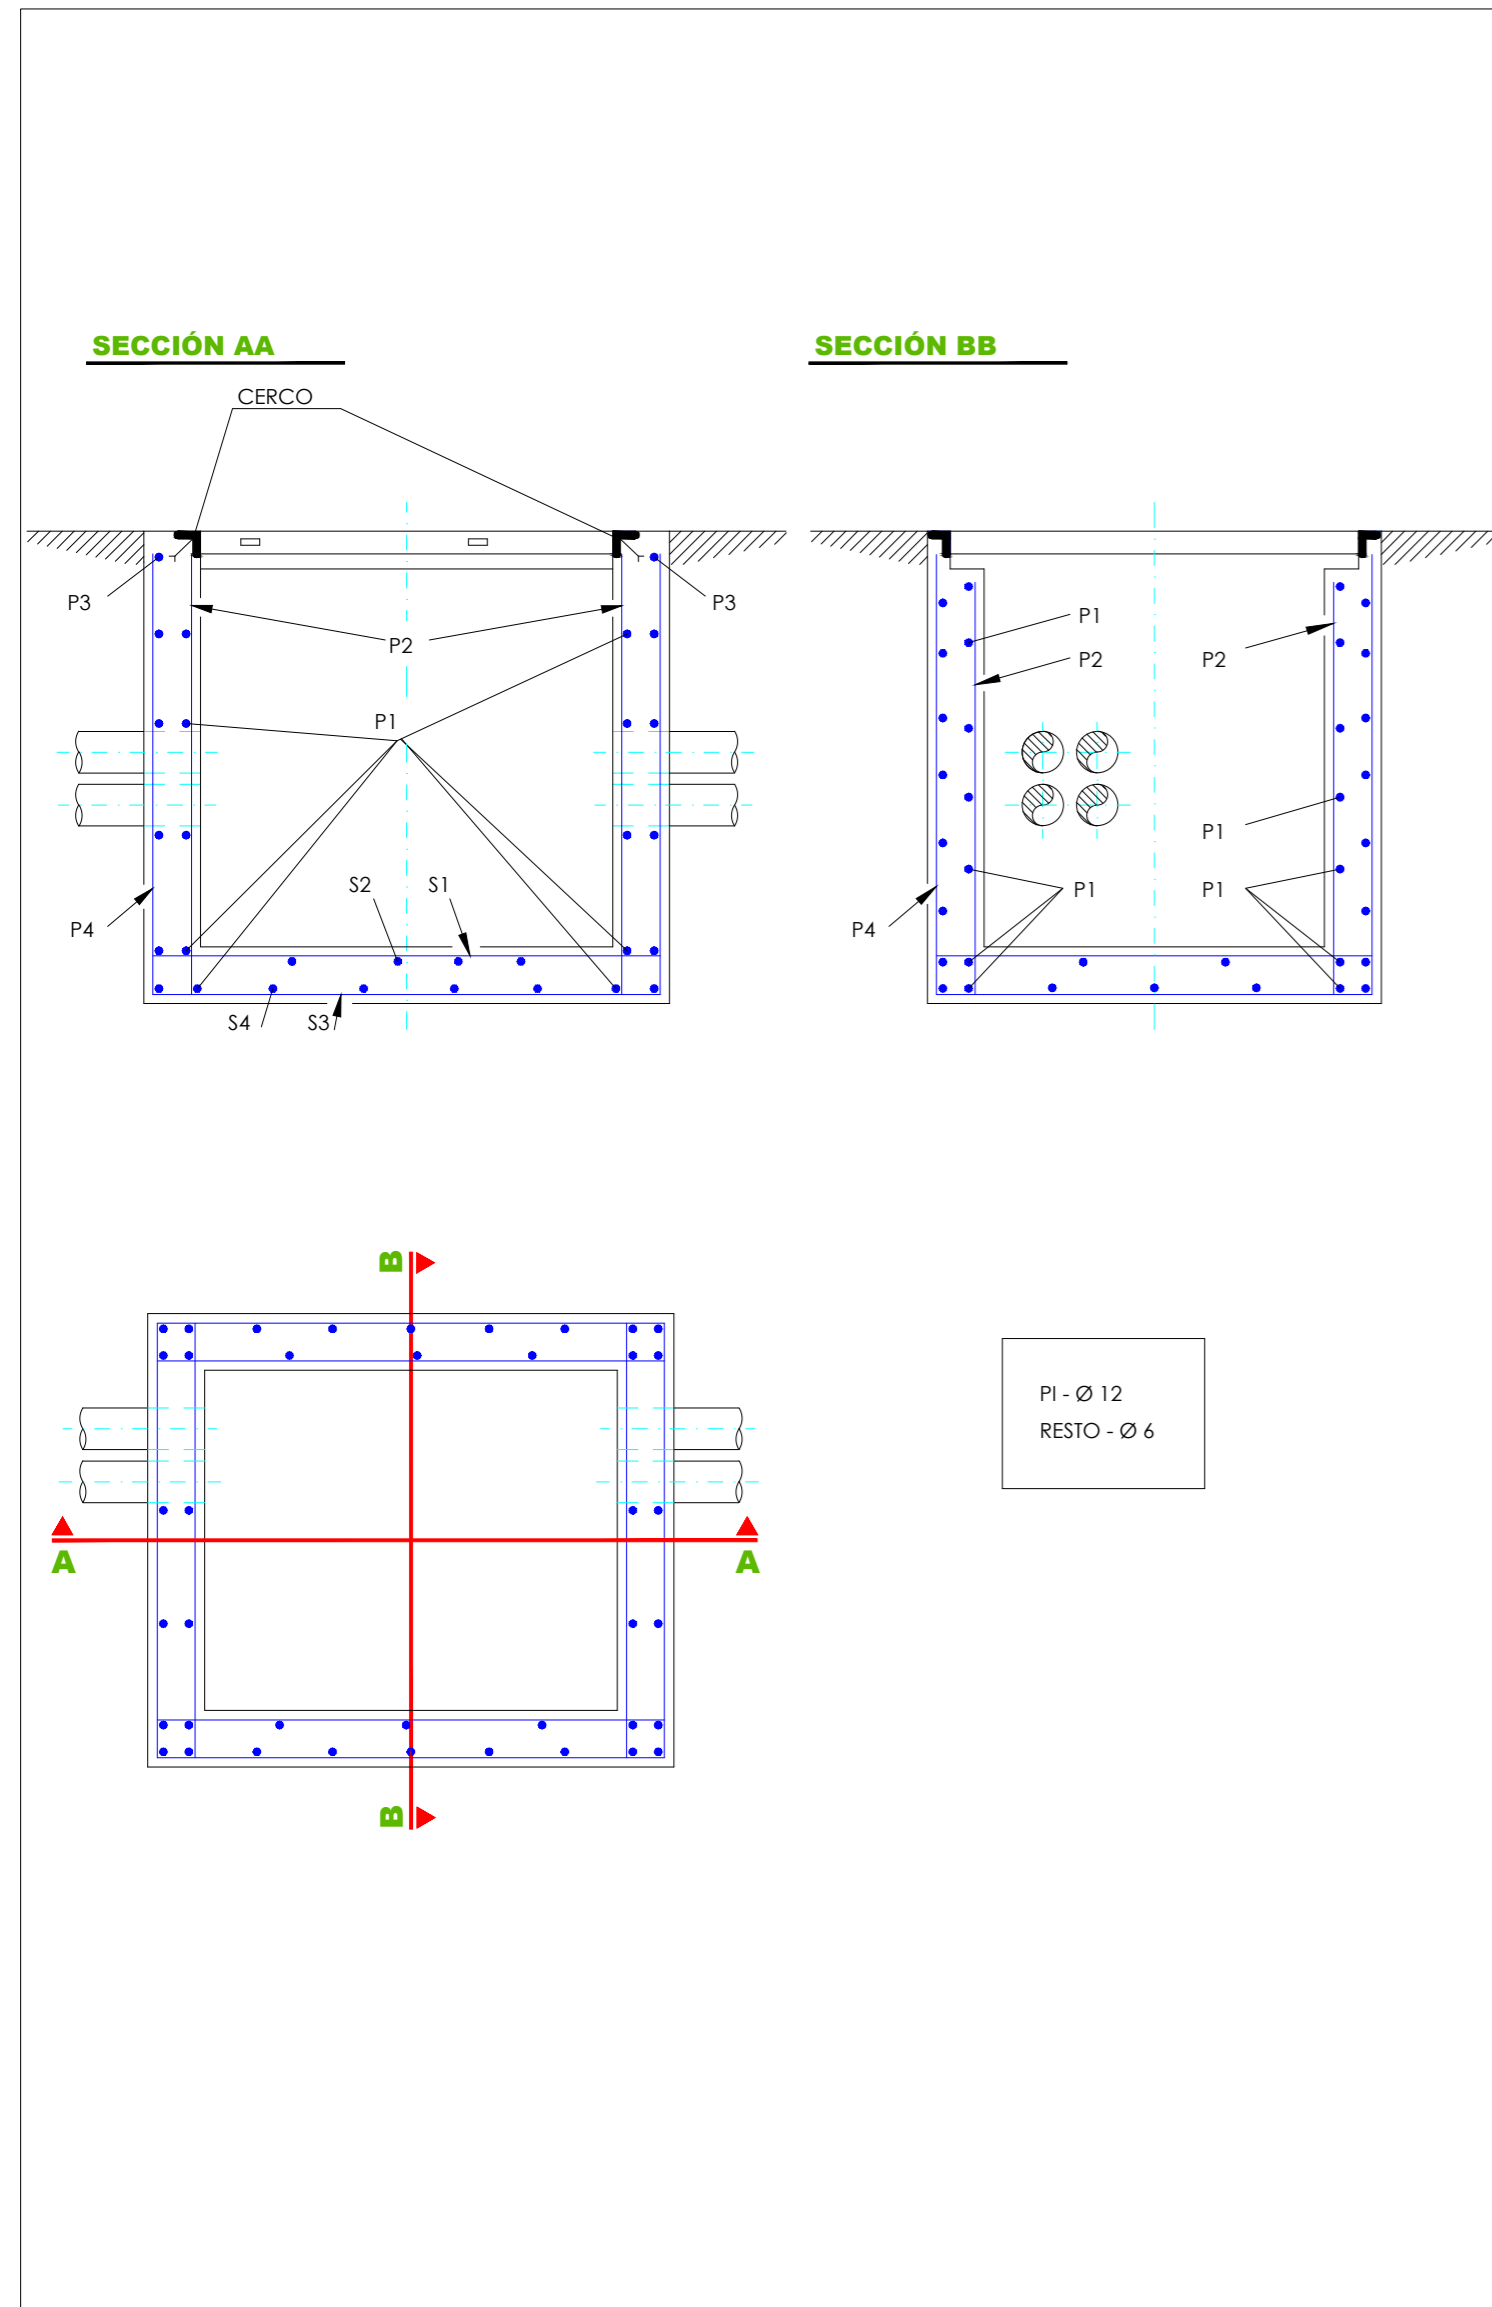

TAPA ARQUETA TIPO "D"

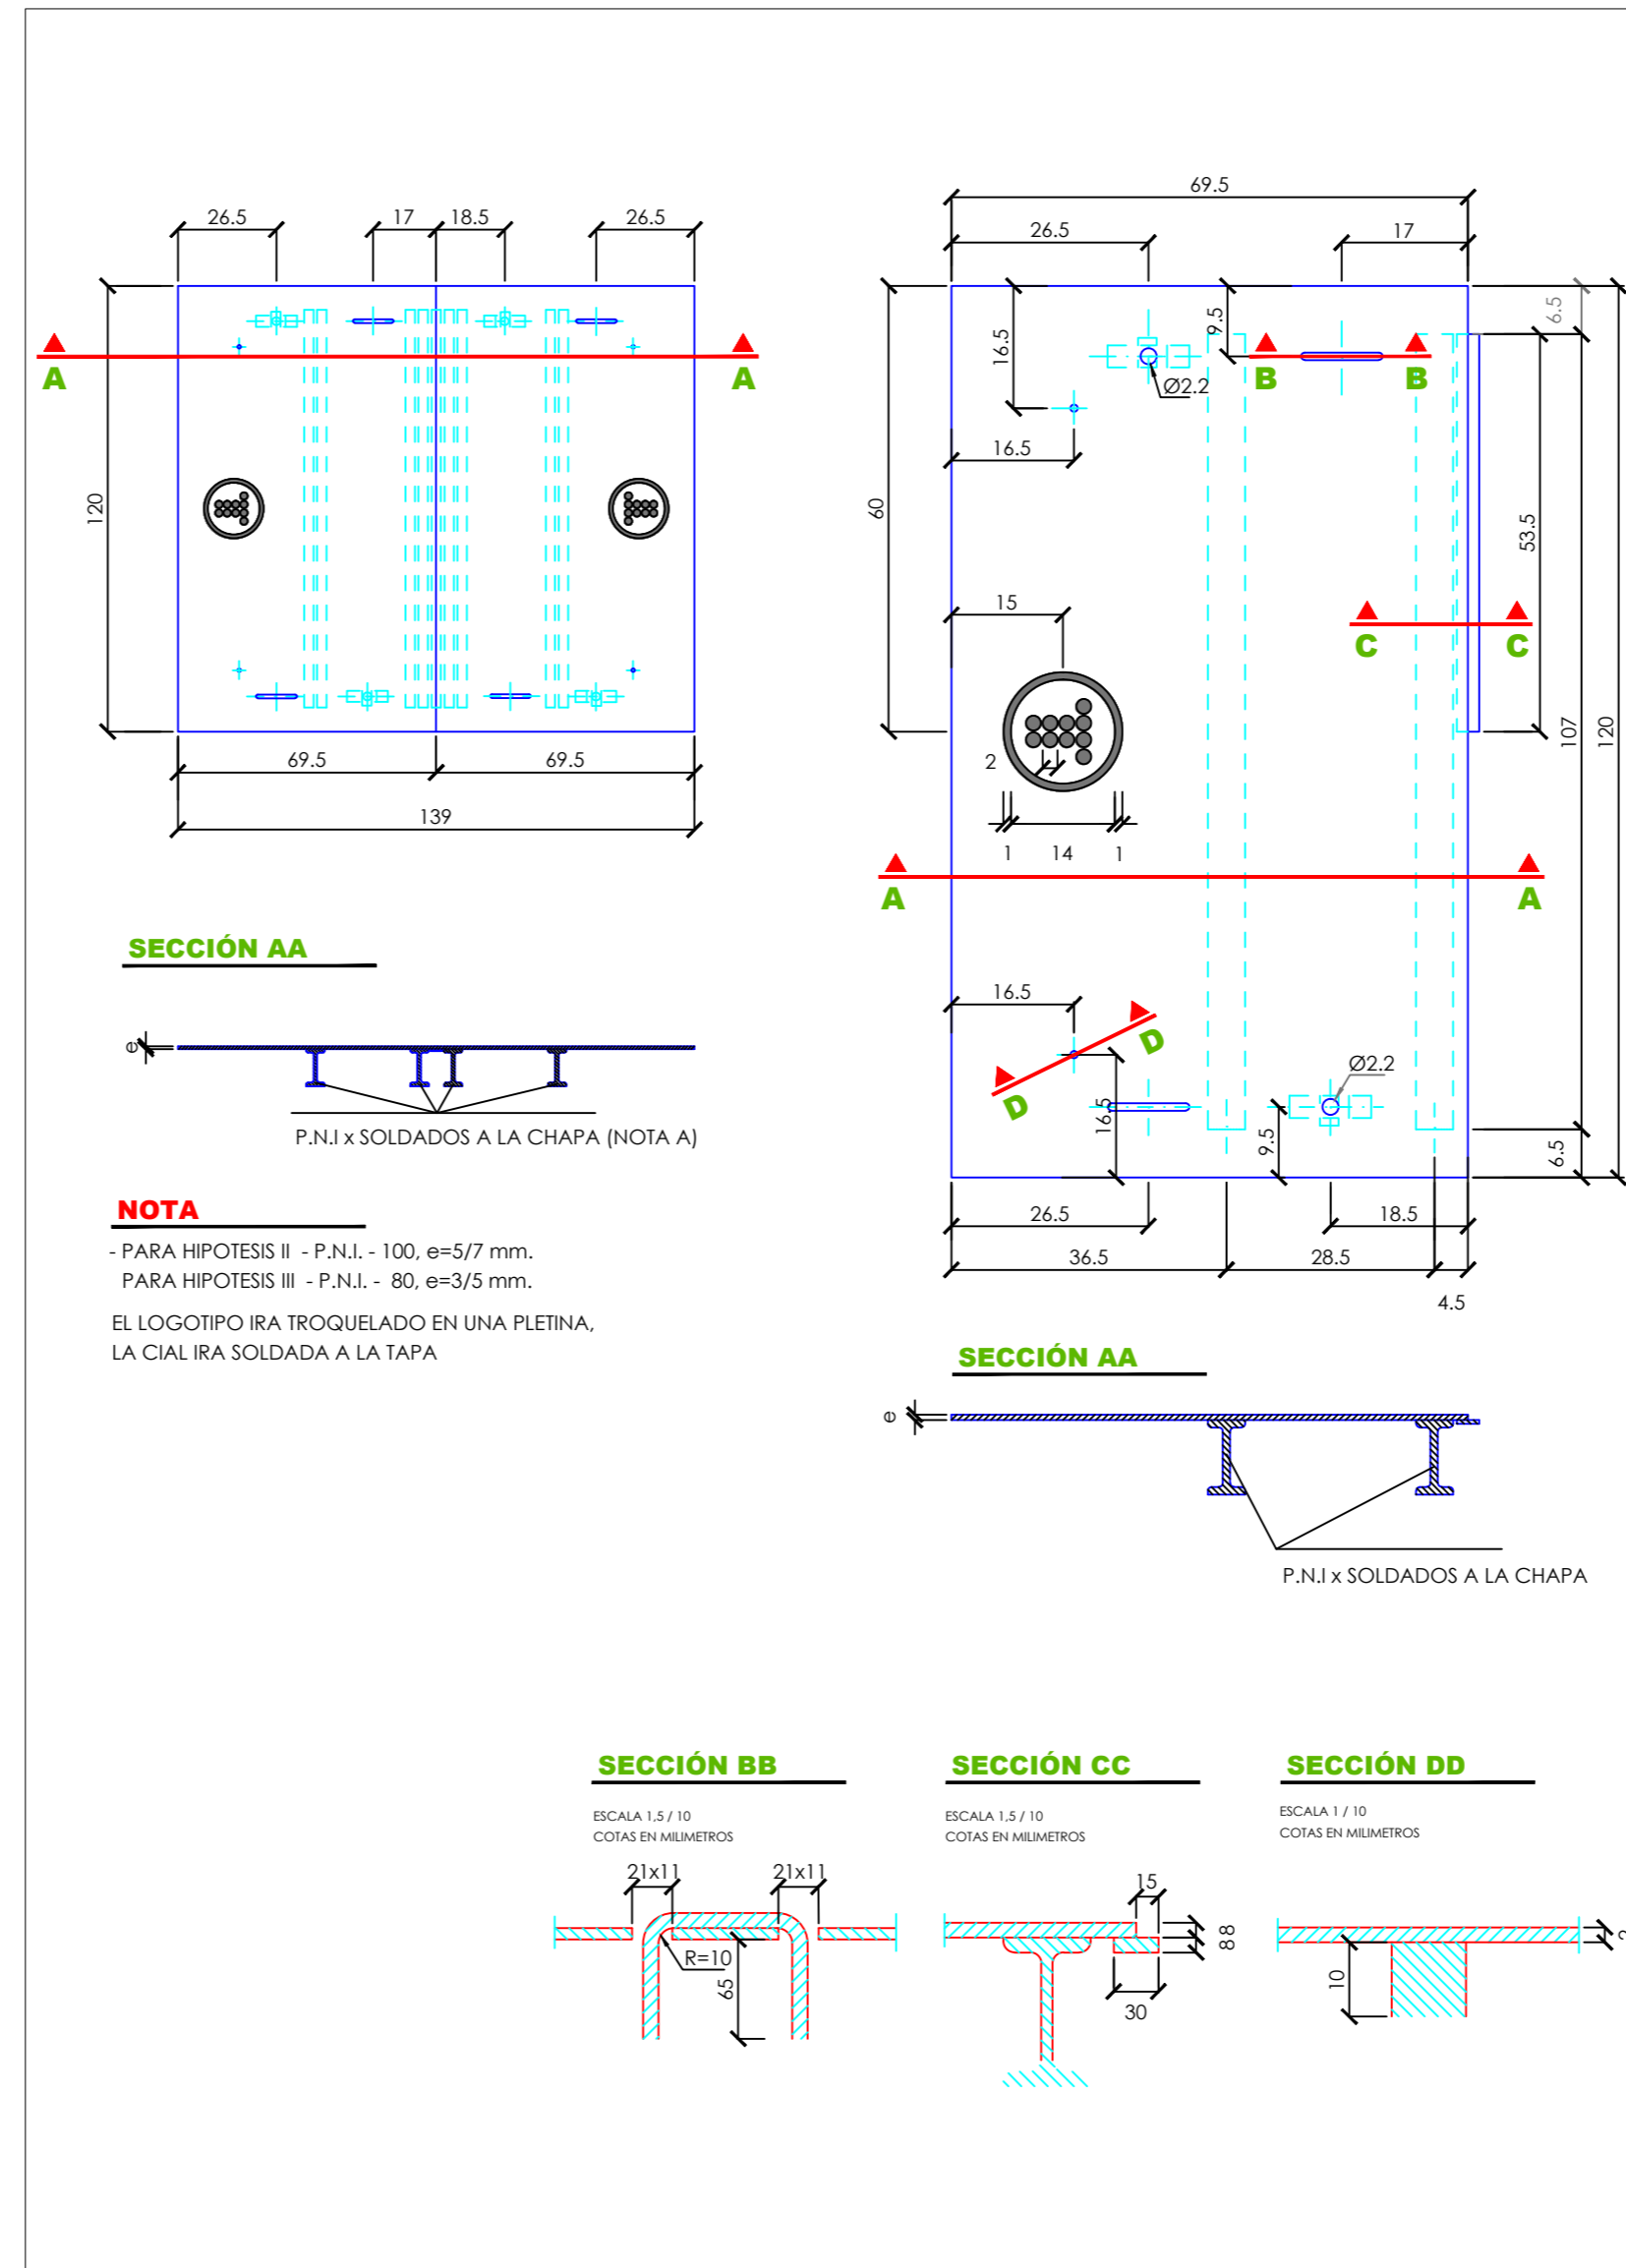

DETALLE CERCO ARQUETA TIPO "D"

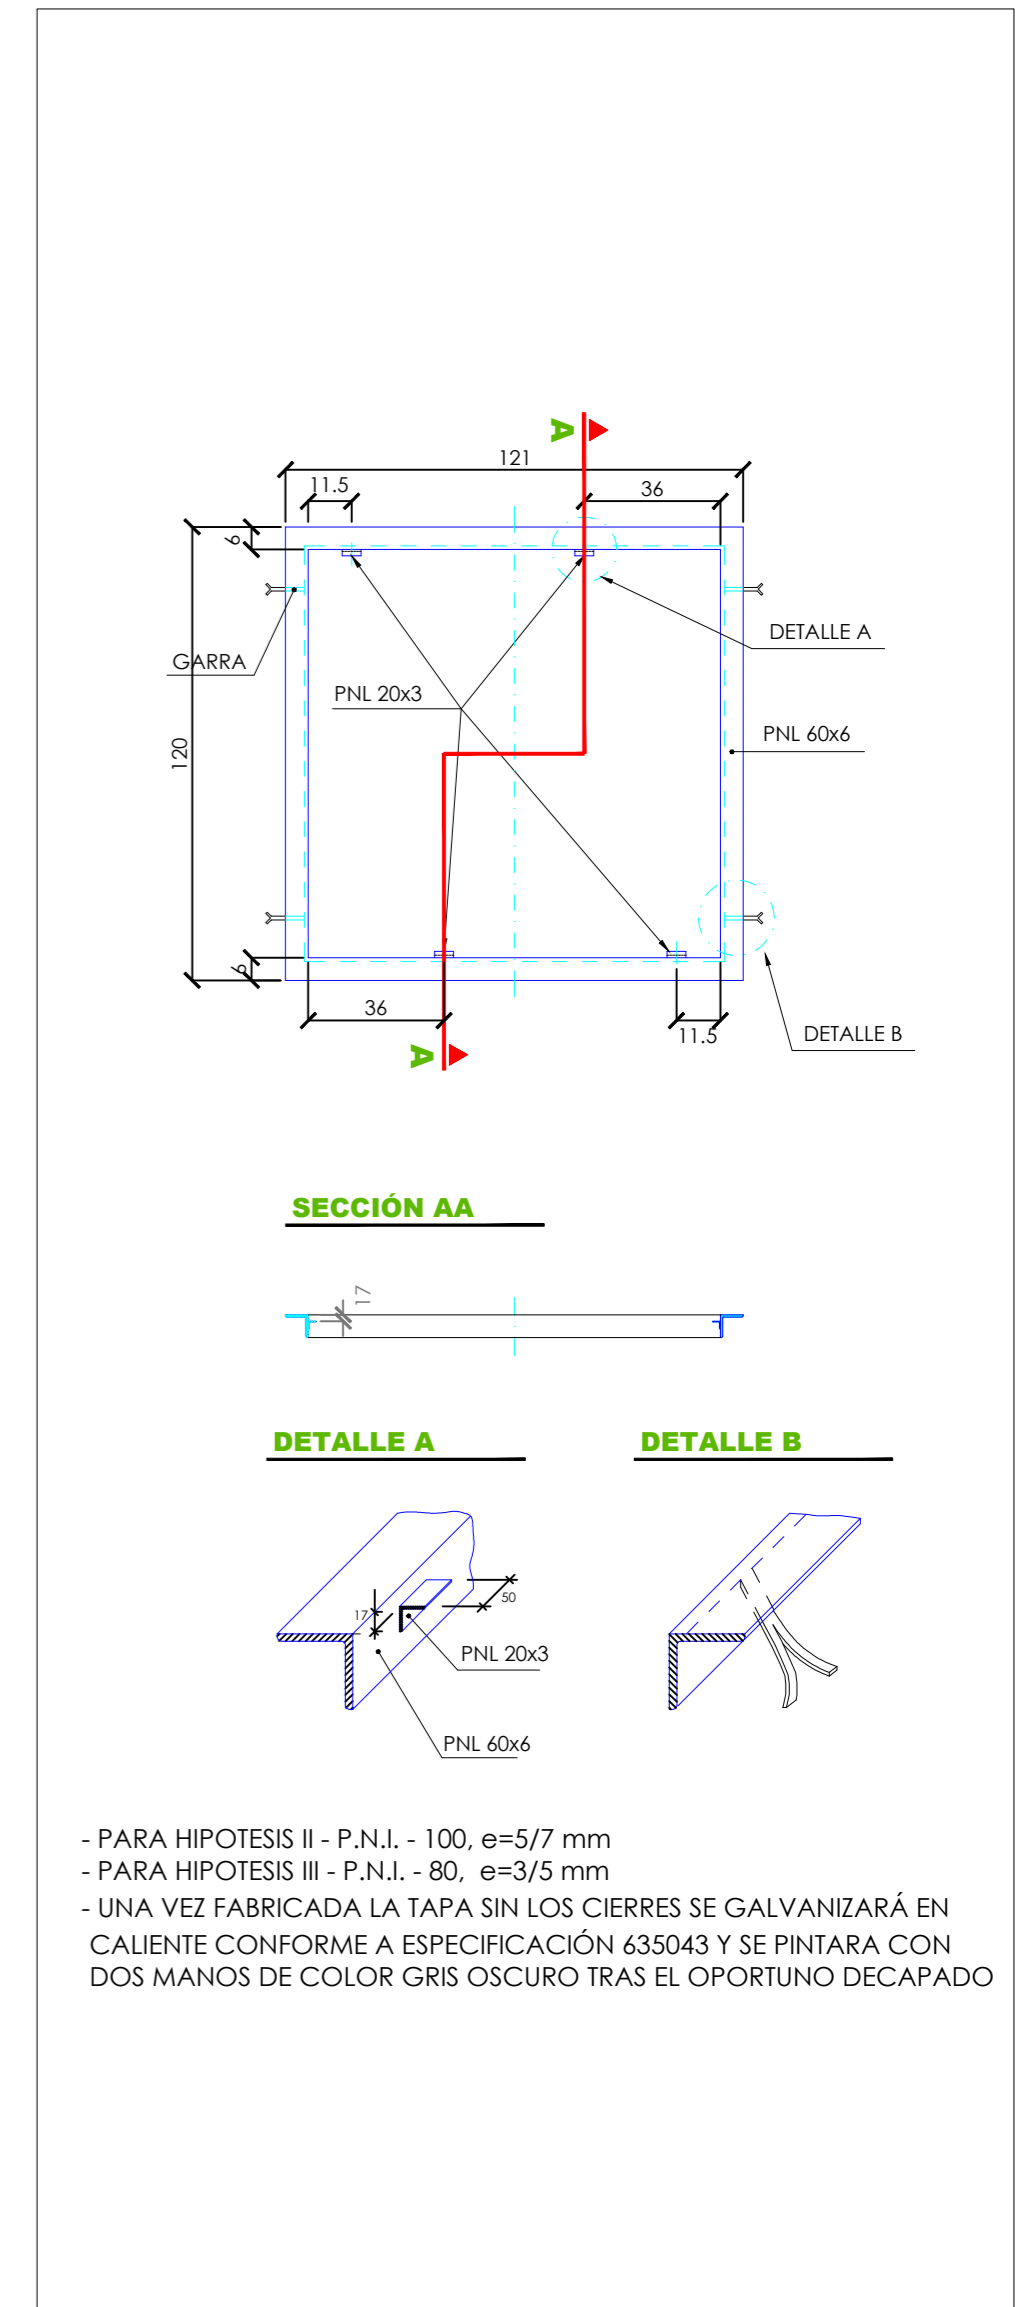

CUADRO DE CARACTERÍSTICAS Y CONTROL (SEGÚN "EHE")

ELEMENTO ESTRUCTURAL	TIPO	MATERIALES						EJECUCIÓN		
		HORMIGÓN			ACERO			NIVEL DE CONTROL	gg	gq
		NIVEL DE CONTROL	gc	TIPO	CONTROL	gs	RECUBRIMIENTO			
Armado	HA-25 / B / 20 / IIa	NORMAL	1,50	B 500 S	NORMAL	1,15	4 cm	NORMAL	1,50	1,60
En masa	HM-20 / B / 30 / I	NORMAL	1,50					NORMAL	1,50	1,60

UNIVERSIDAD DEL PAÍS VASCO
ESCUOLA POLITÉCNICA DE SAN SEBASTIÁN (DONOSTIA)

"PROYECTO DE INSTALACIONES DEL POLÍGONO AGOTE II EN ZESTOA"

El alumno: Joanna González

Fdo.: Nombre y Apellidos

RED DE TELECOMUNICACIONES.
DETALLES 3

Zestoa, Mayo de 2013
Escala: 1/20
Nº Plano: R.13