




+25m

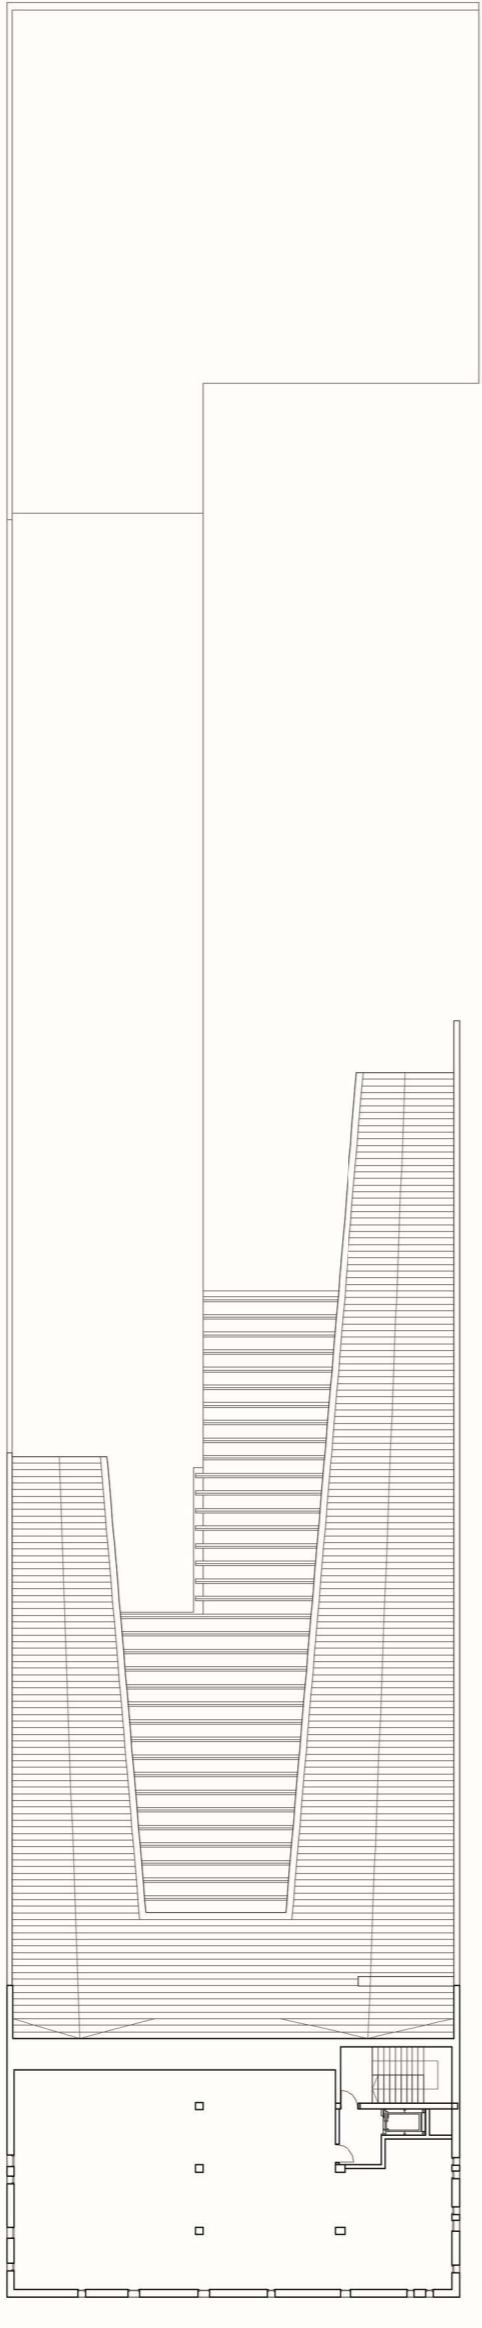


+18.5m

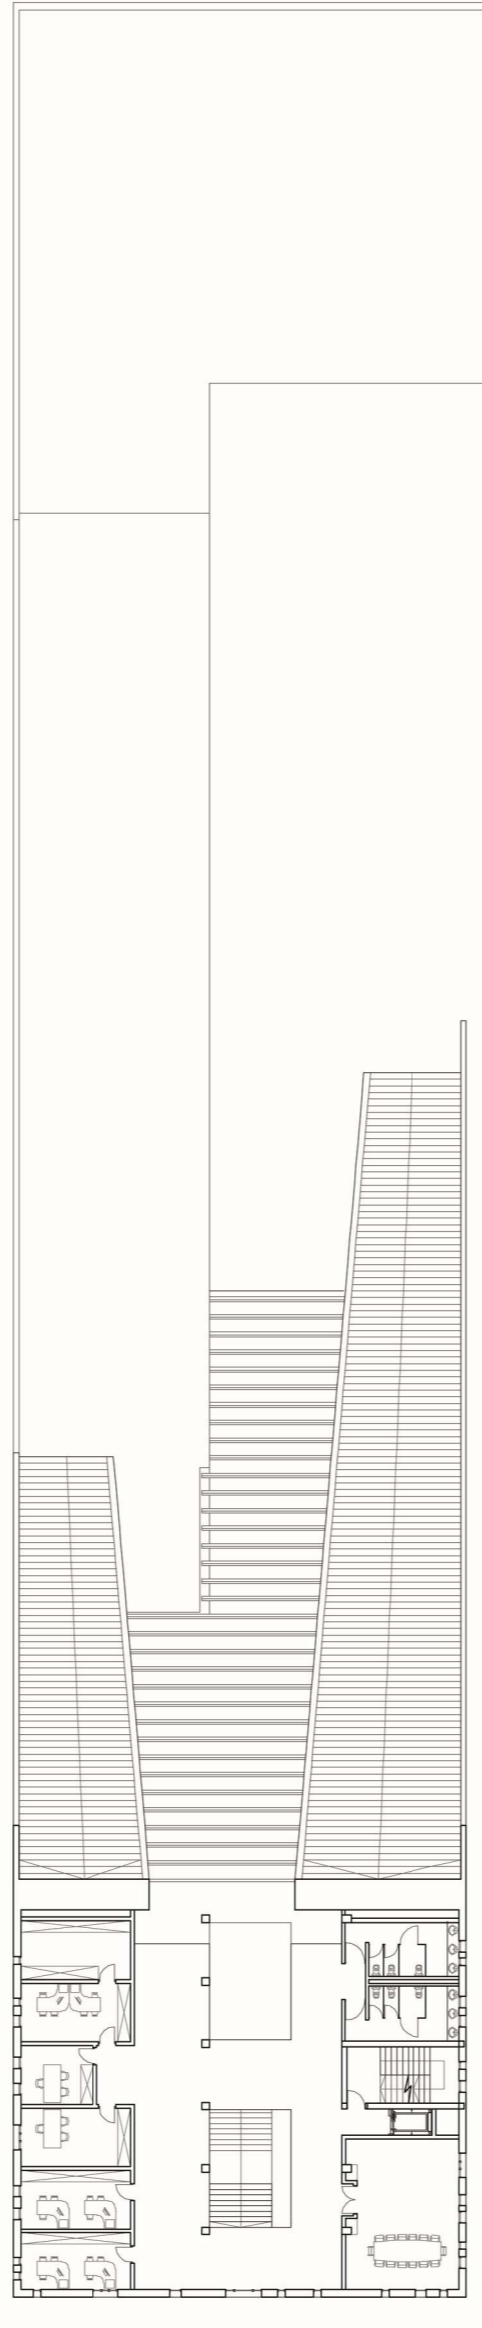


+15m

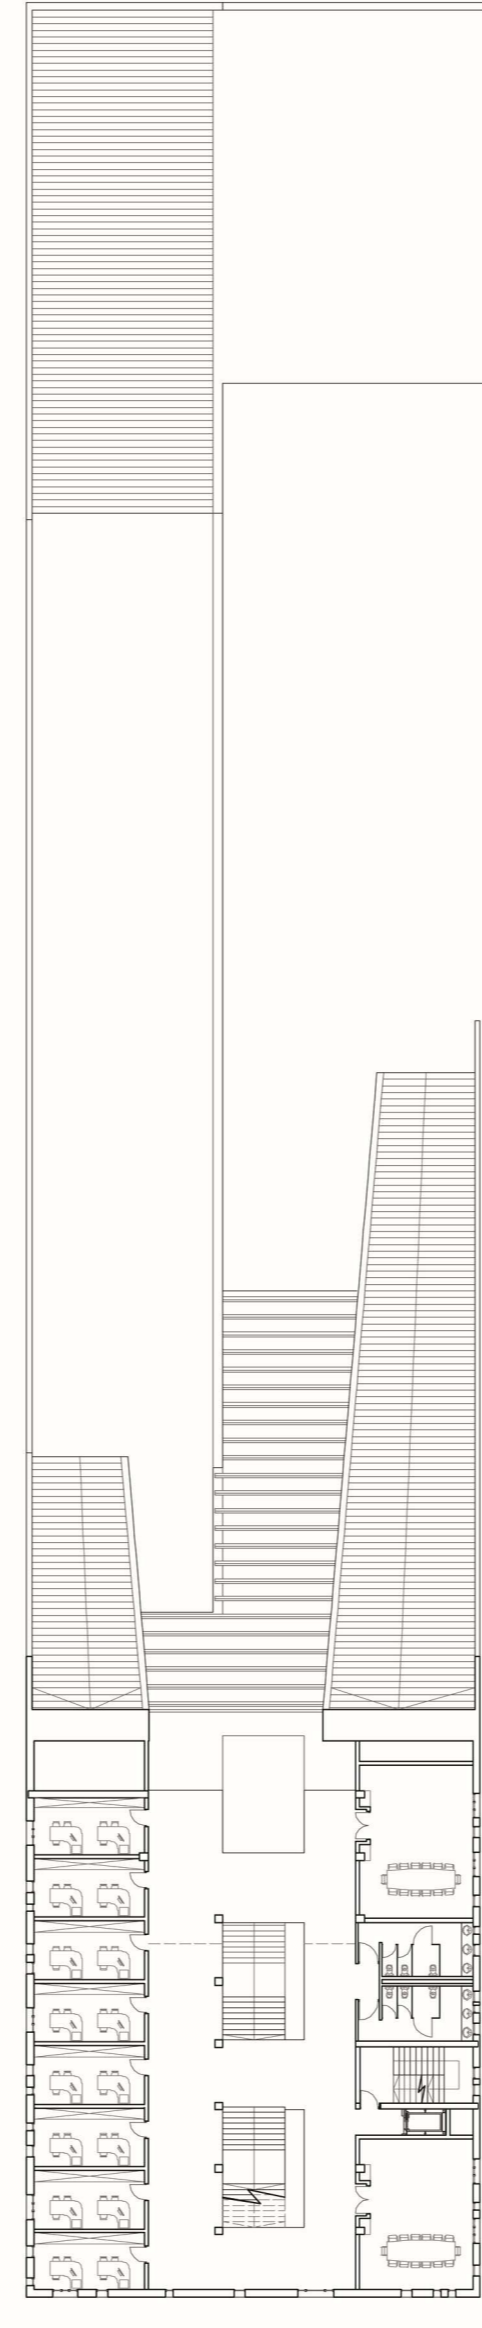


+11.5m

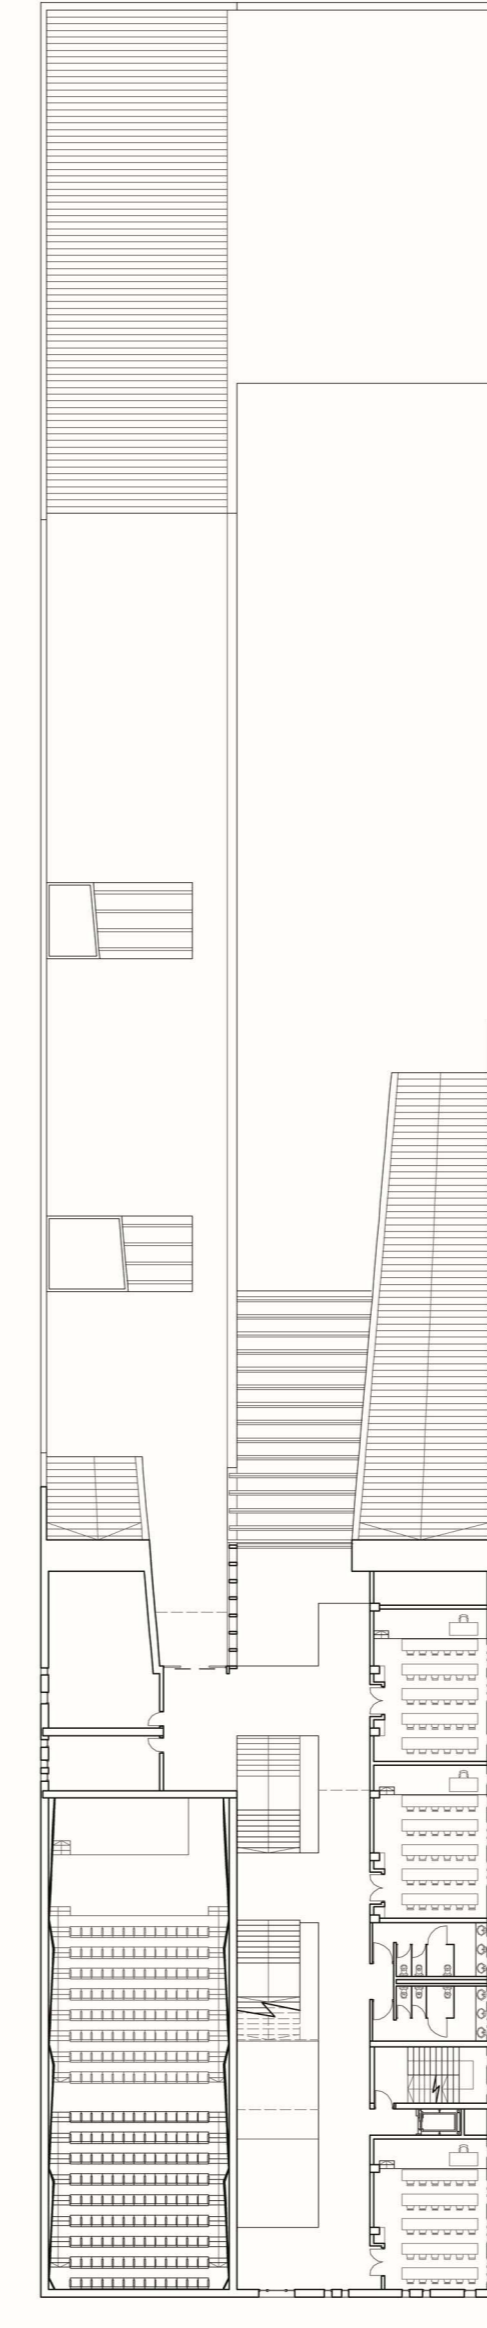



+8m

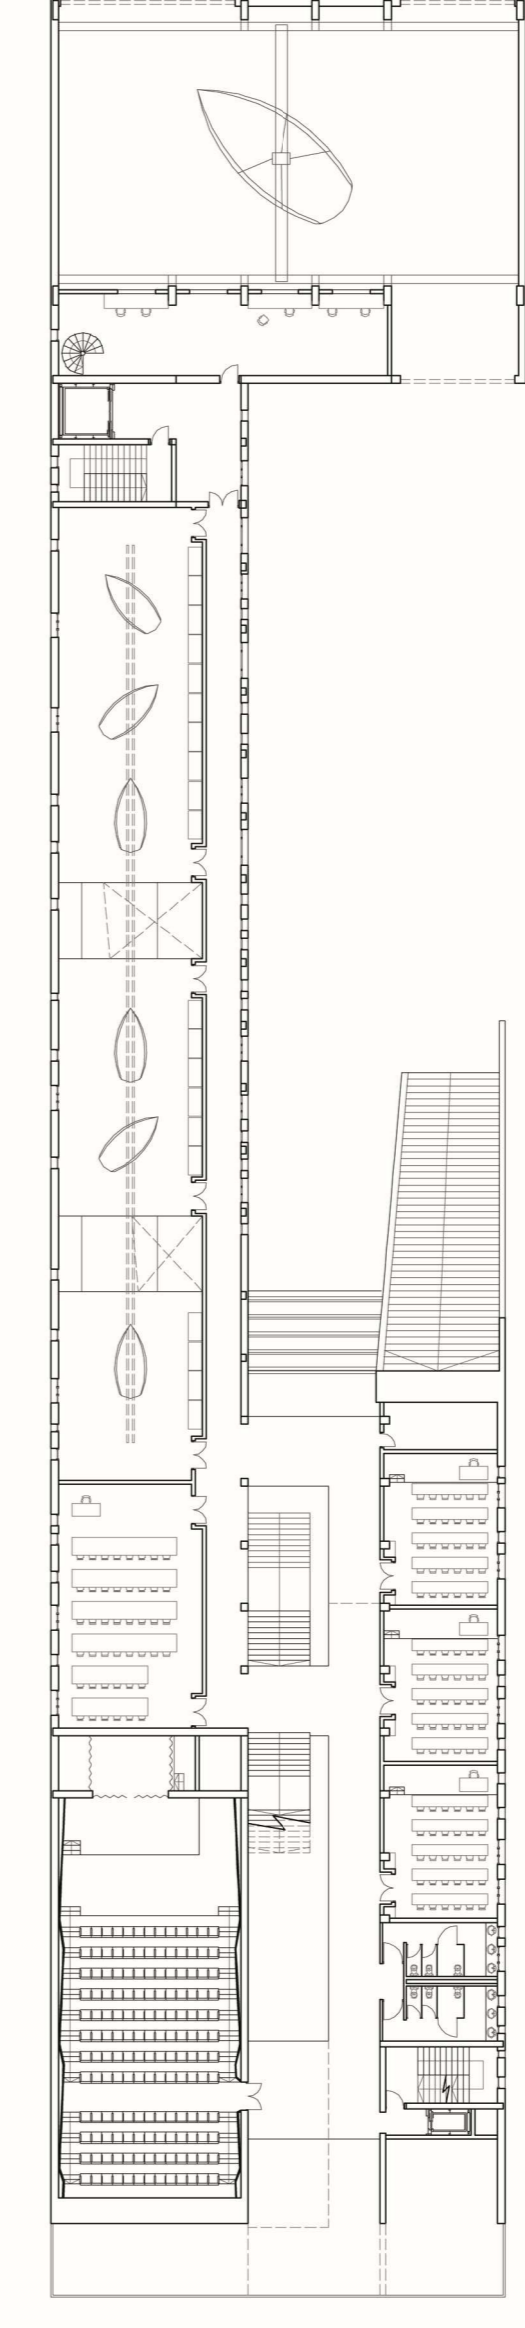

+4.5m

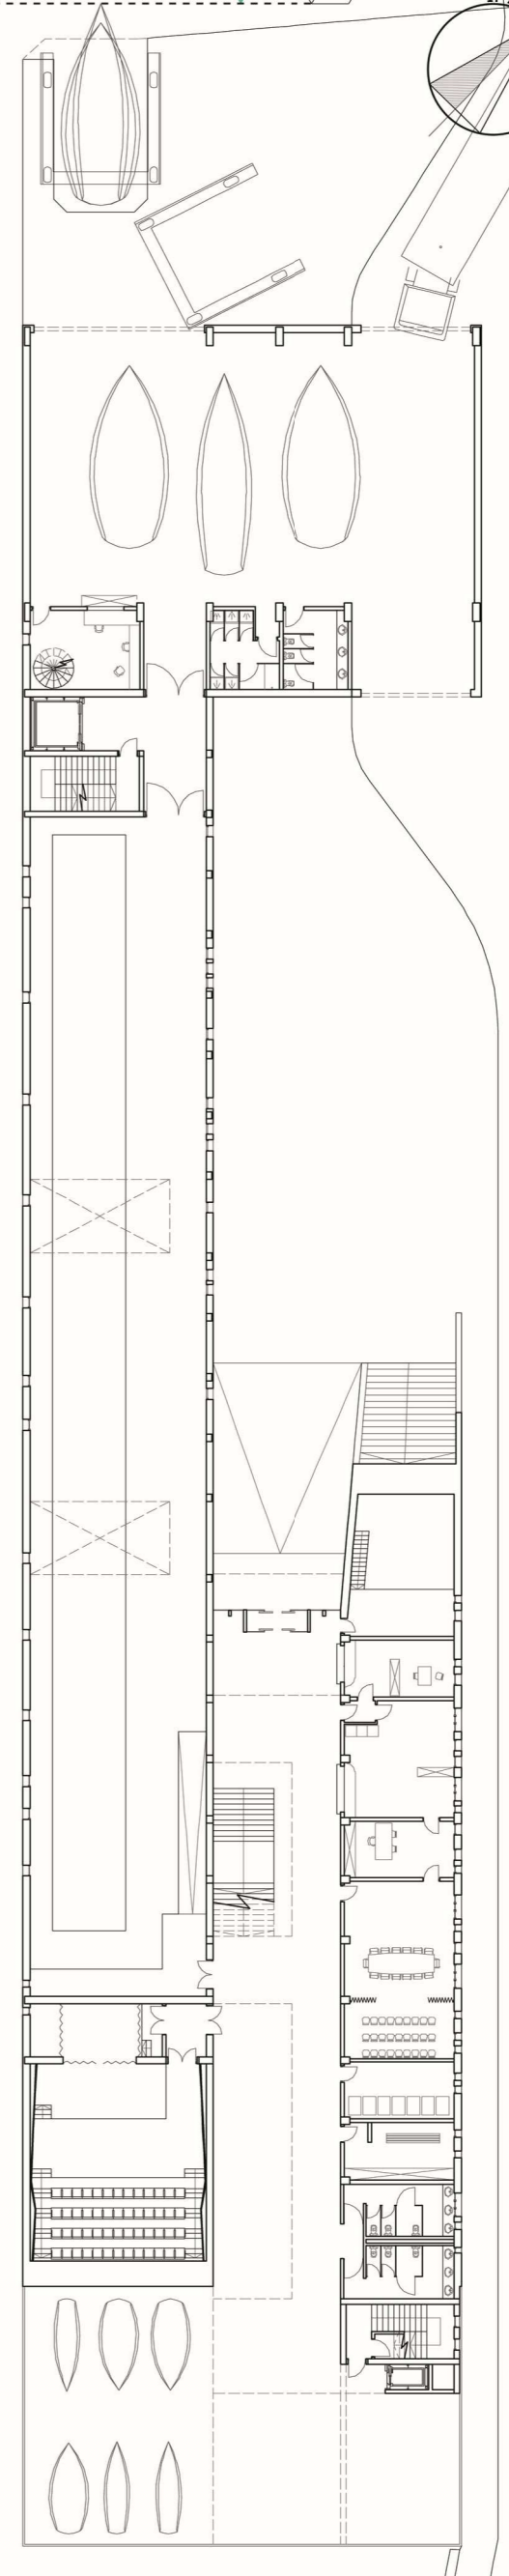

+0m e\_1.400

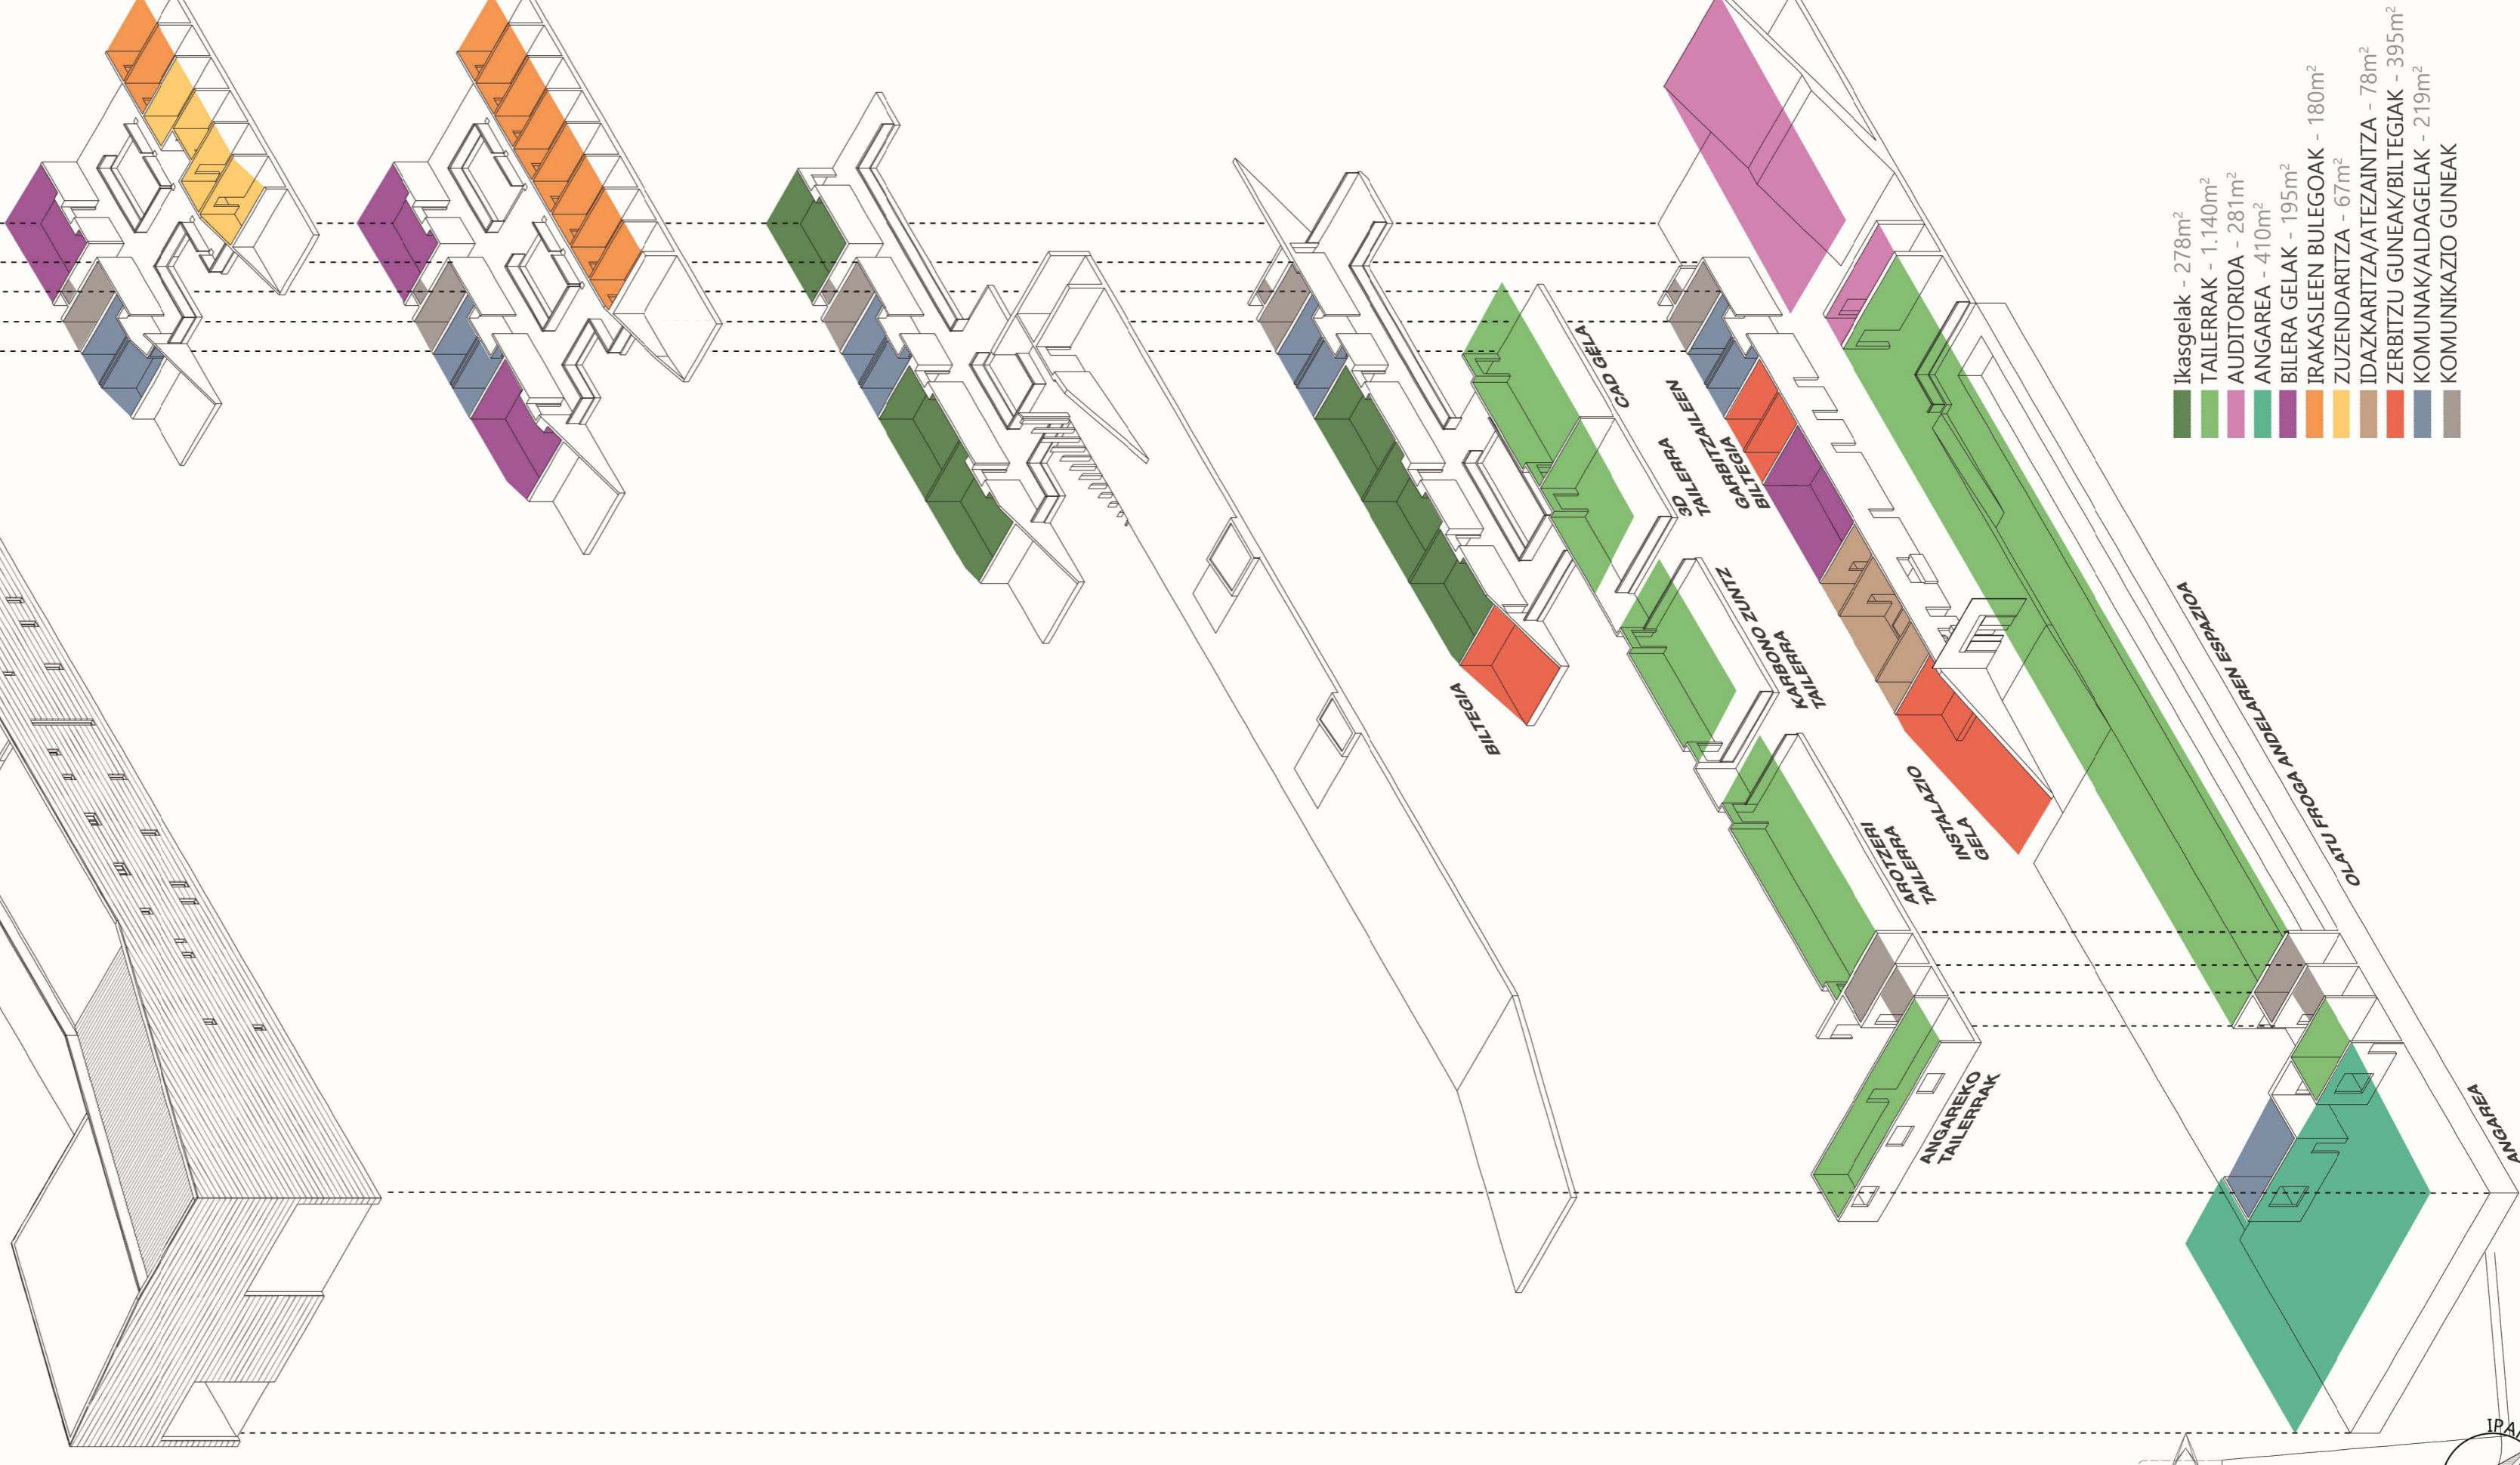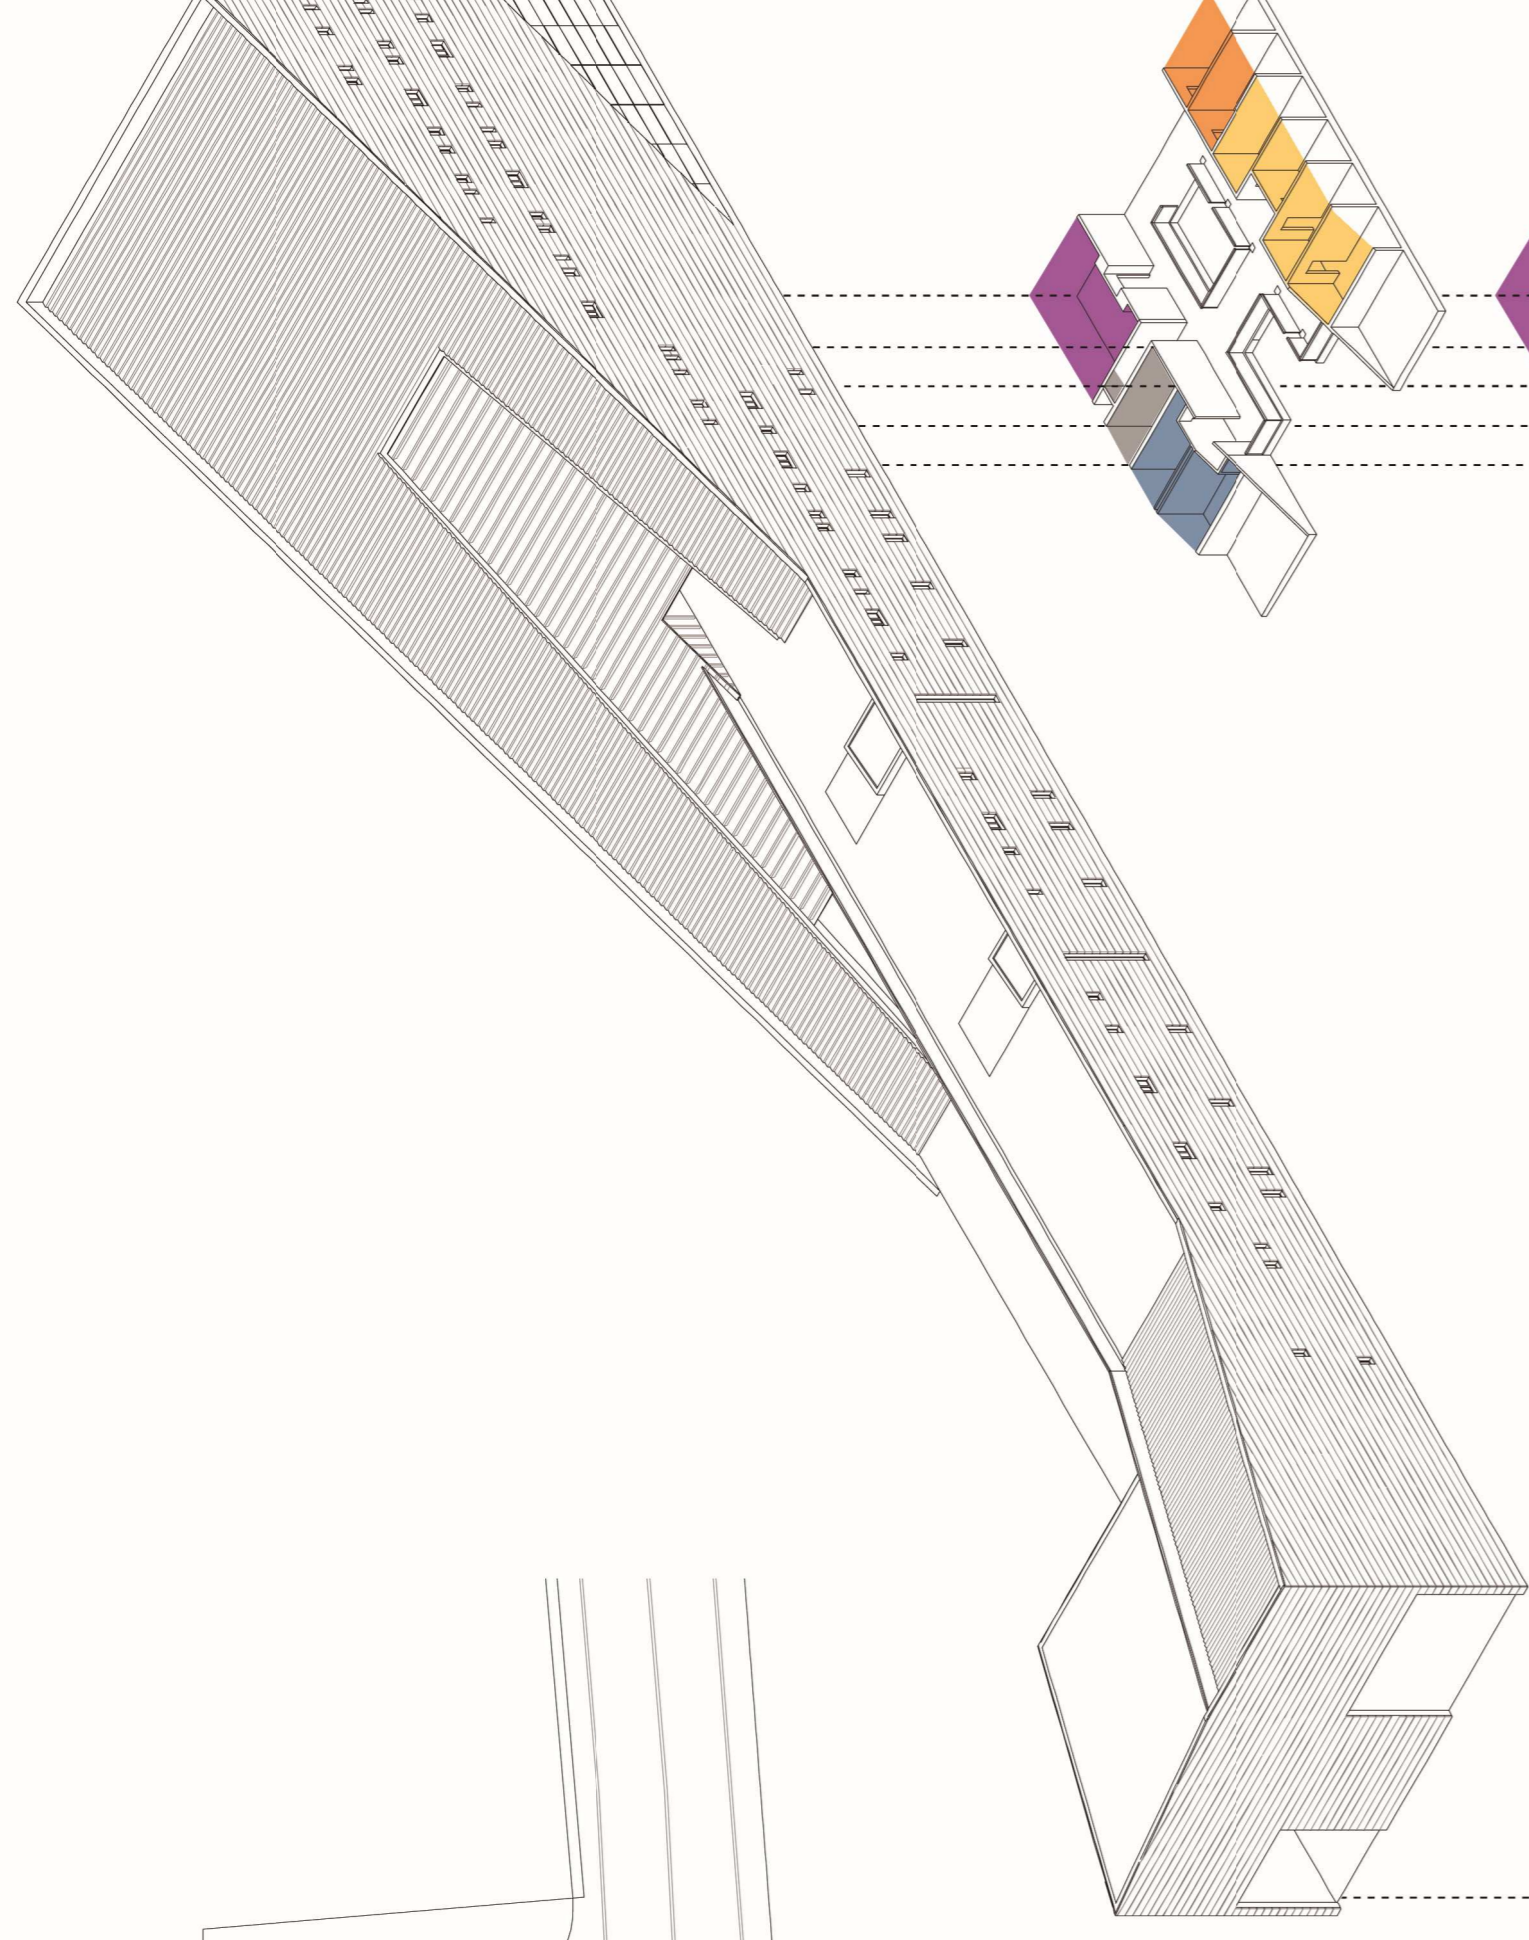


- Ikasgelak - 278m<sup>2</sup>
- Talerrak - 1.140m<sup>2</sup>
- Auditoria - 28m<sup>2</sup>
- Angarea - 410m<sup>2</sup>
- Bilera Gelak - 195m<sup>2</sup>
- Irakasleen Bulegoak - 180m<sup>2</sup>
- Zuzendaritza - 67m<sup>2</sup>
- Idazkaritza/tezaintza - 78m<sup>2</sup>
- Zerbitzu guñeak/biltegiak - 395m<sup>2</sup>
- Komunikazio guñeak - 219m<sup>2</sup>

ERABILEREN ESKEMA



BISTA ESPAZIO PUBLIKOTIK

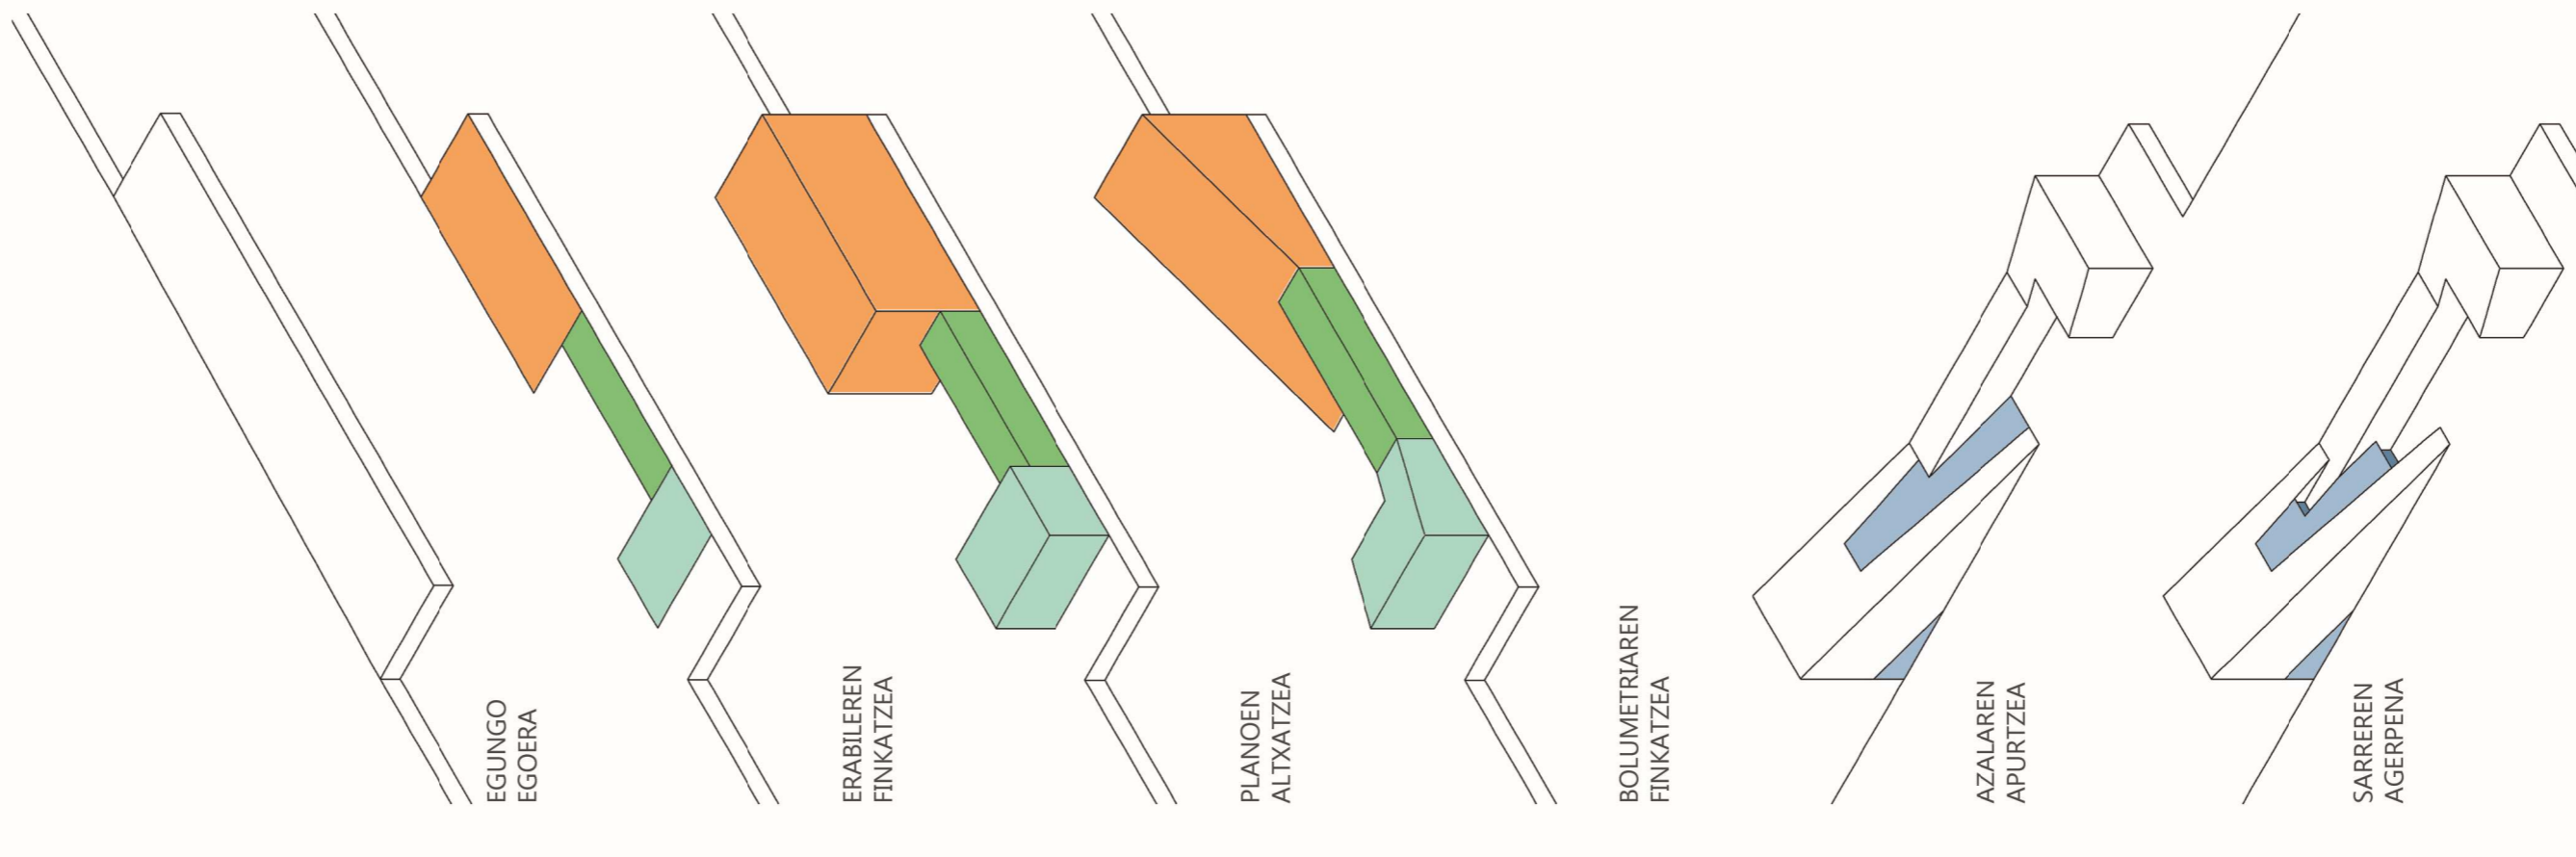

EGUNGO EGOERA

ERABILEREN FINKATZEA

PLANOEN ALTZATZEA

BOLUMETRIAREN FINKATZEA

AZALAREN APURTZEA

SARREREN AGERPENA

IKASKUNTZA  
TALER/PRAKTIKA  
ERAKUNTZA

BOLUMETRIA