



PROIEKTUAREN INGURUAK AURRETIK, 1:750

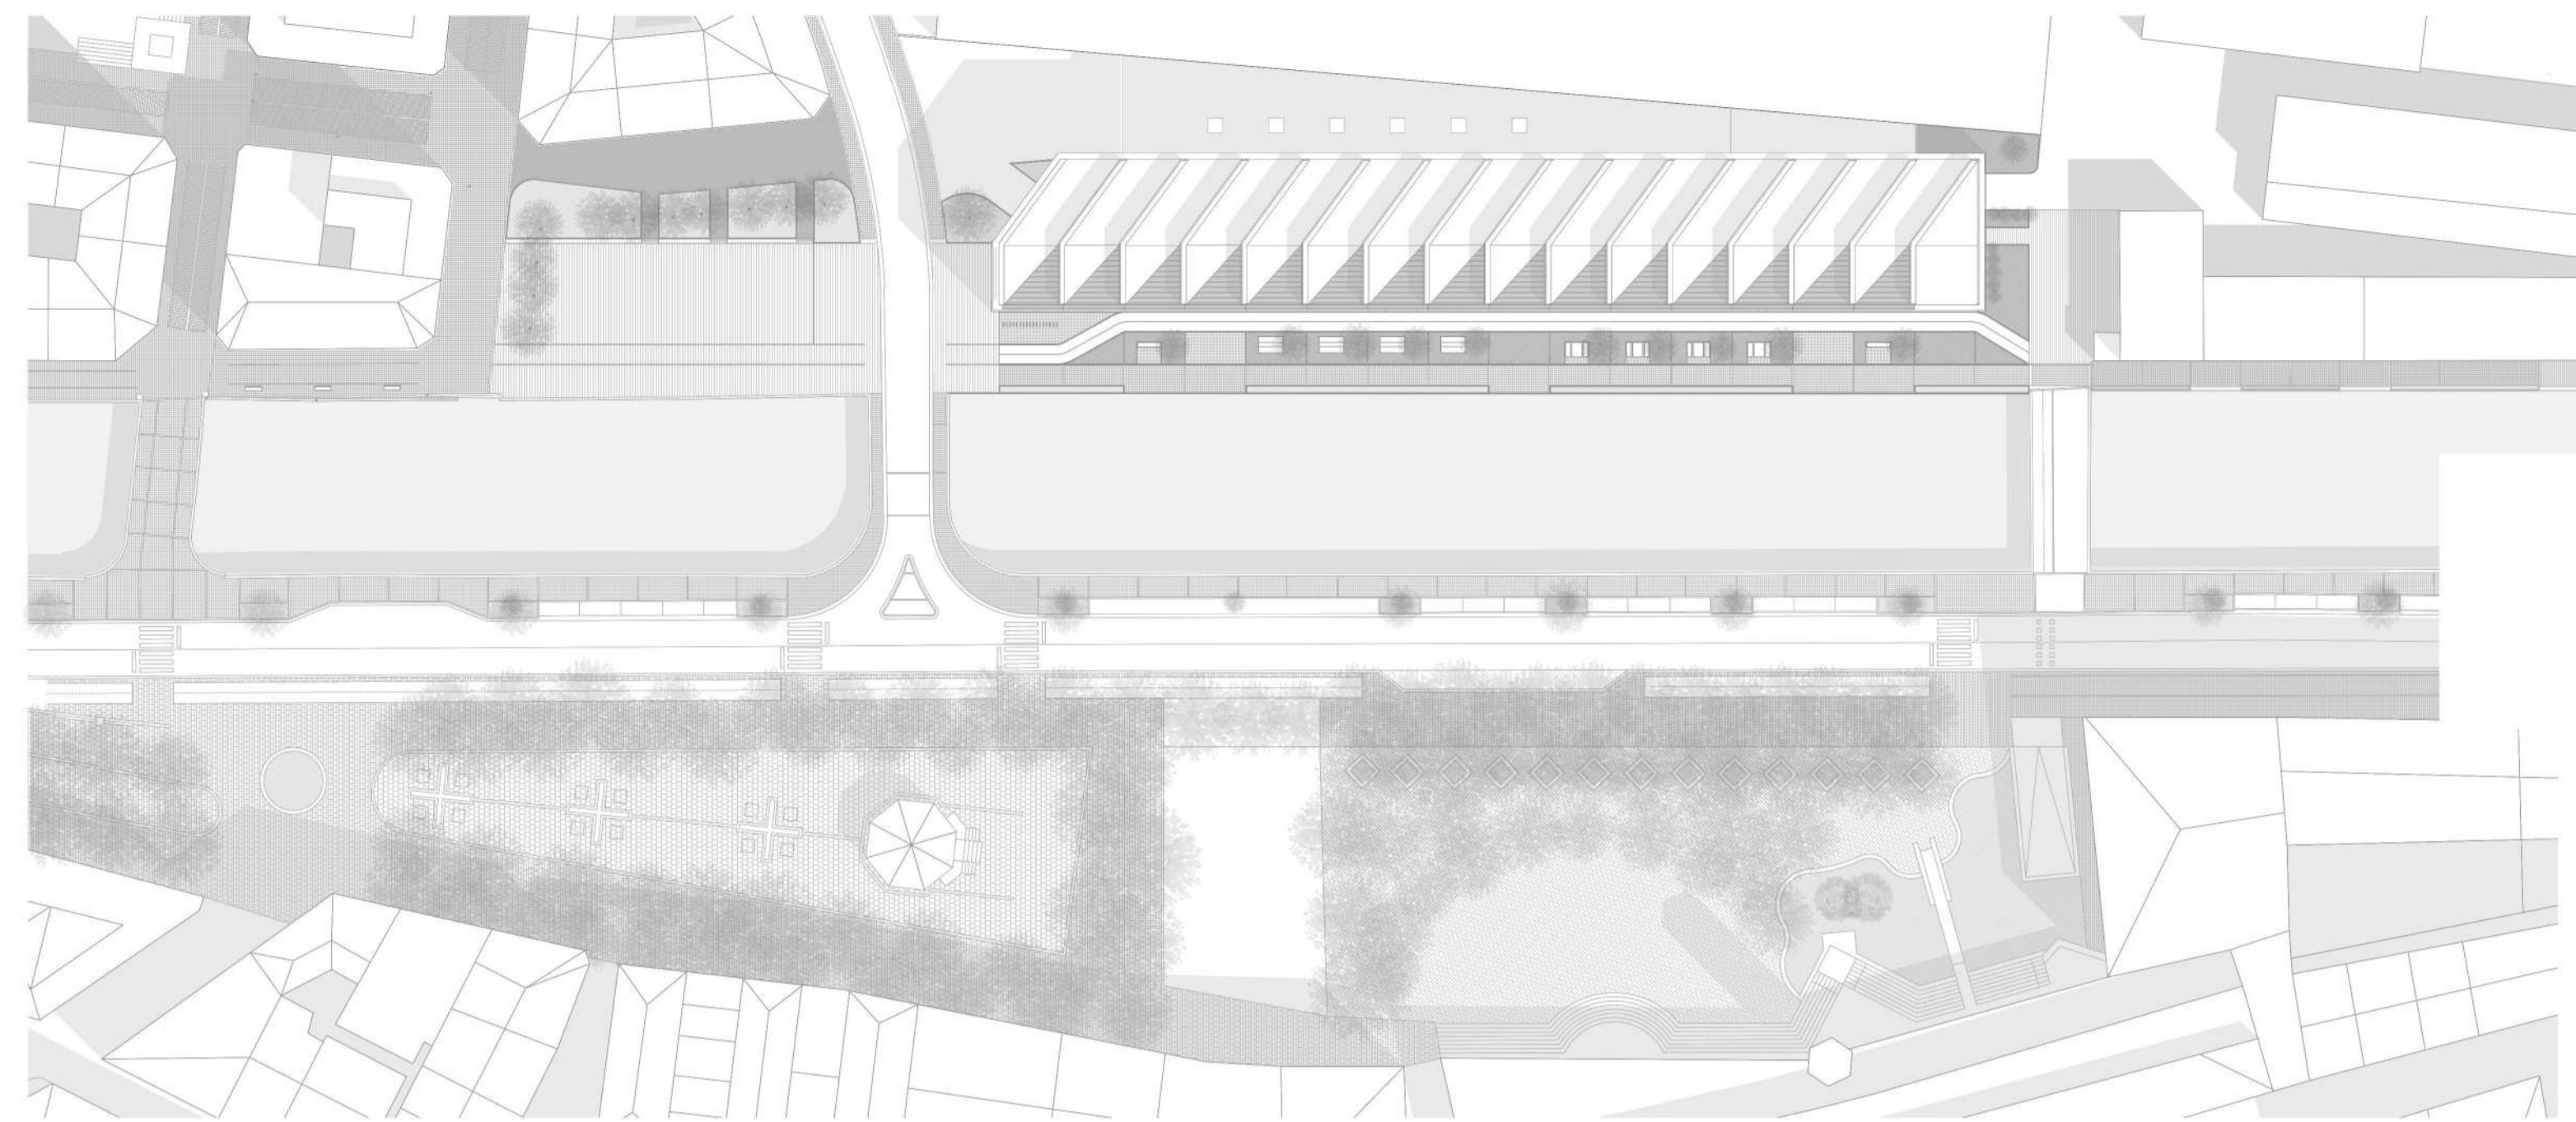

PROIEKTUAREN INGURUAK ONDOREN, 1:750

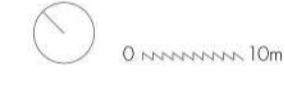


HIRI FATXADA AURRETIK, 1:500




HIRI FATXADA ONDOREN, 1:500




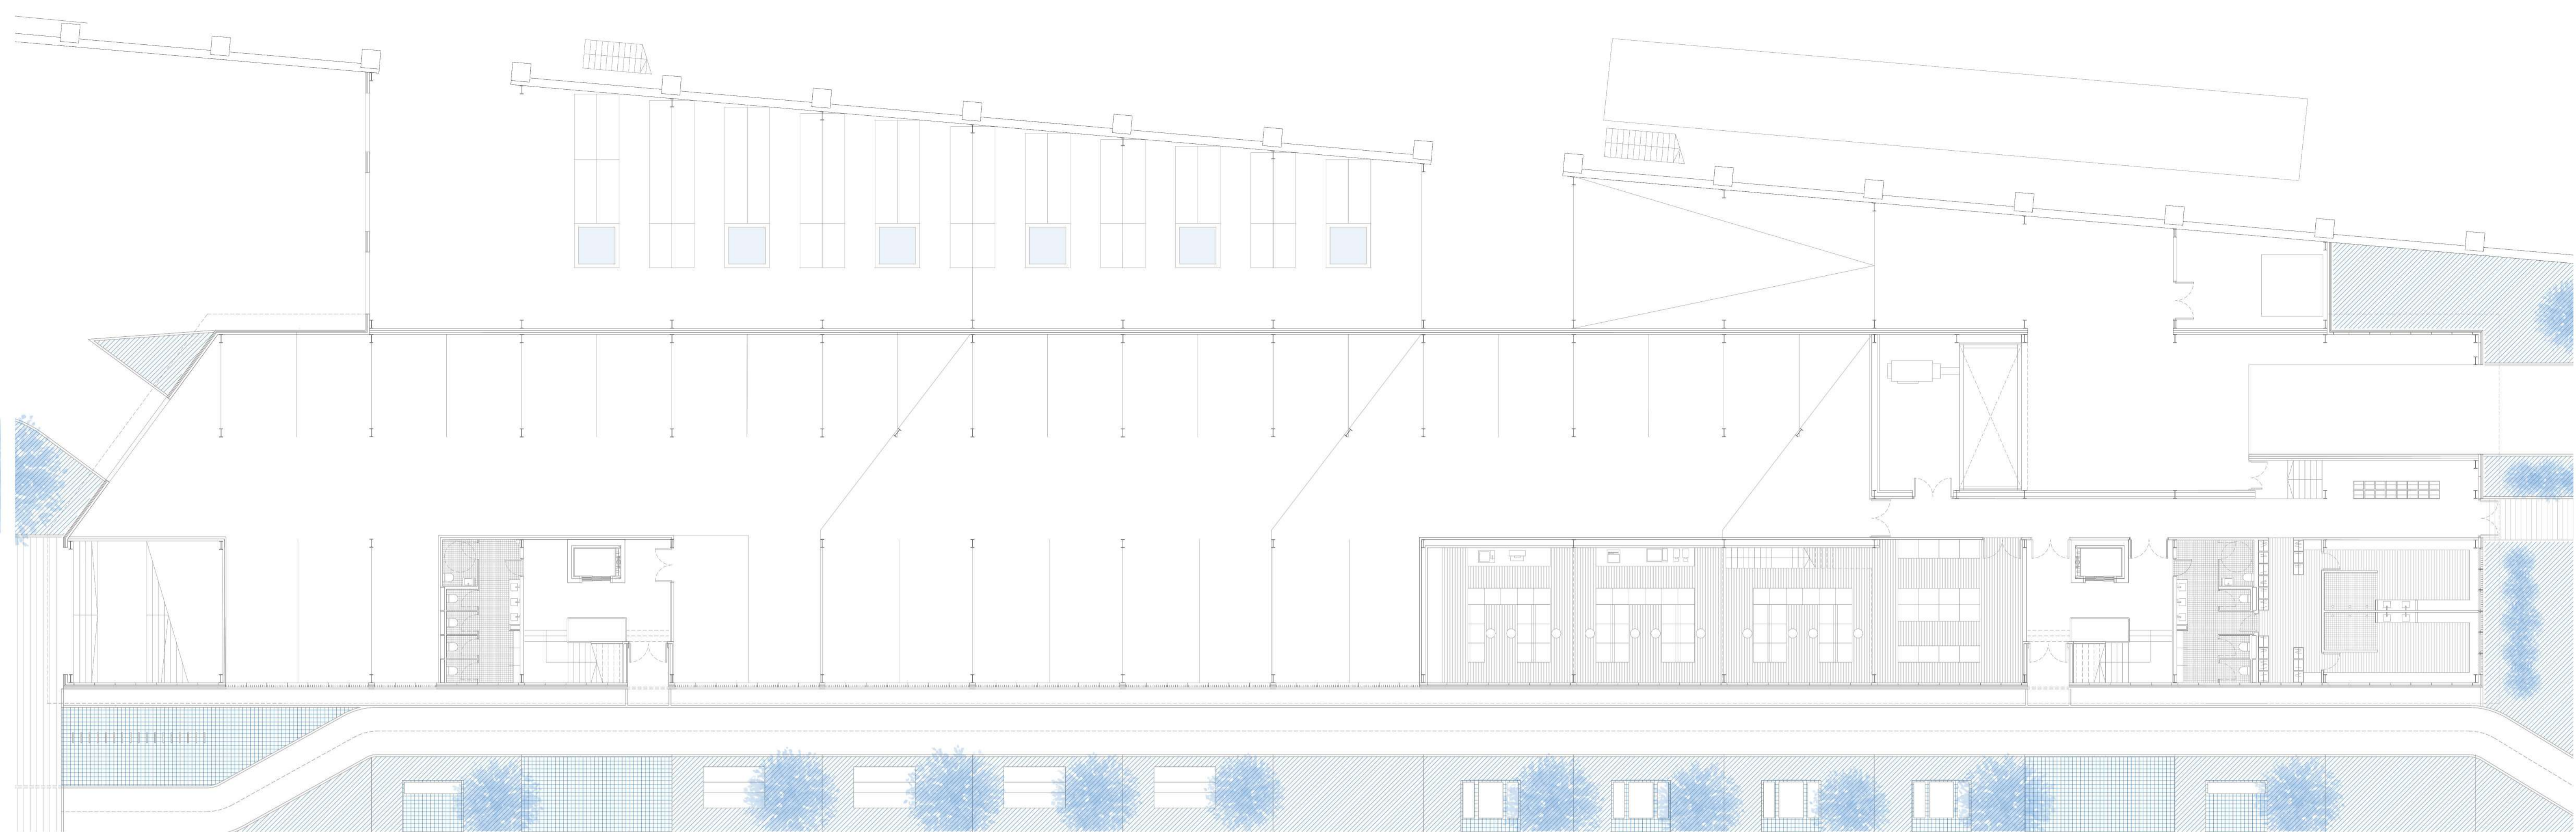


BEHE SOLAIRUA, 1:150

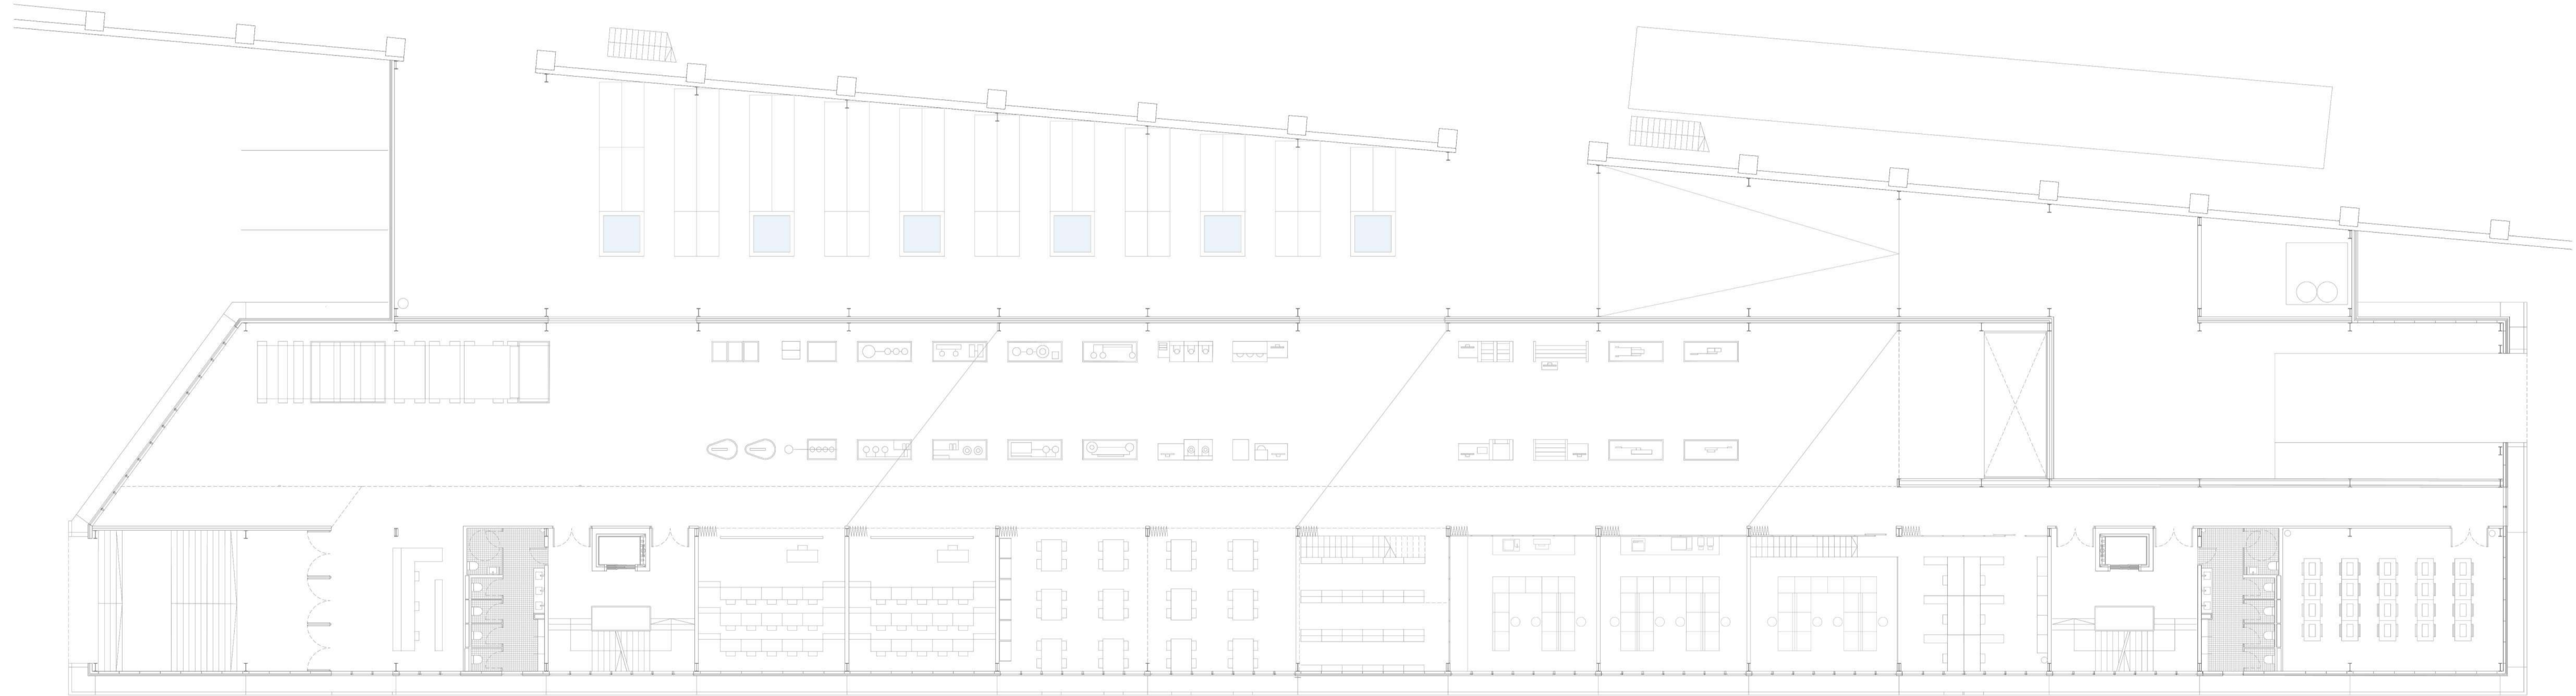

1. SOLAIRUA, 1:150

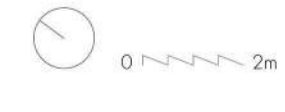


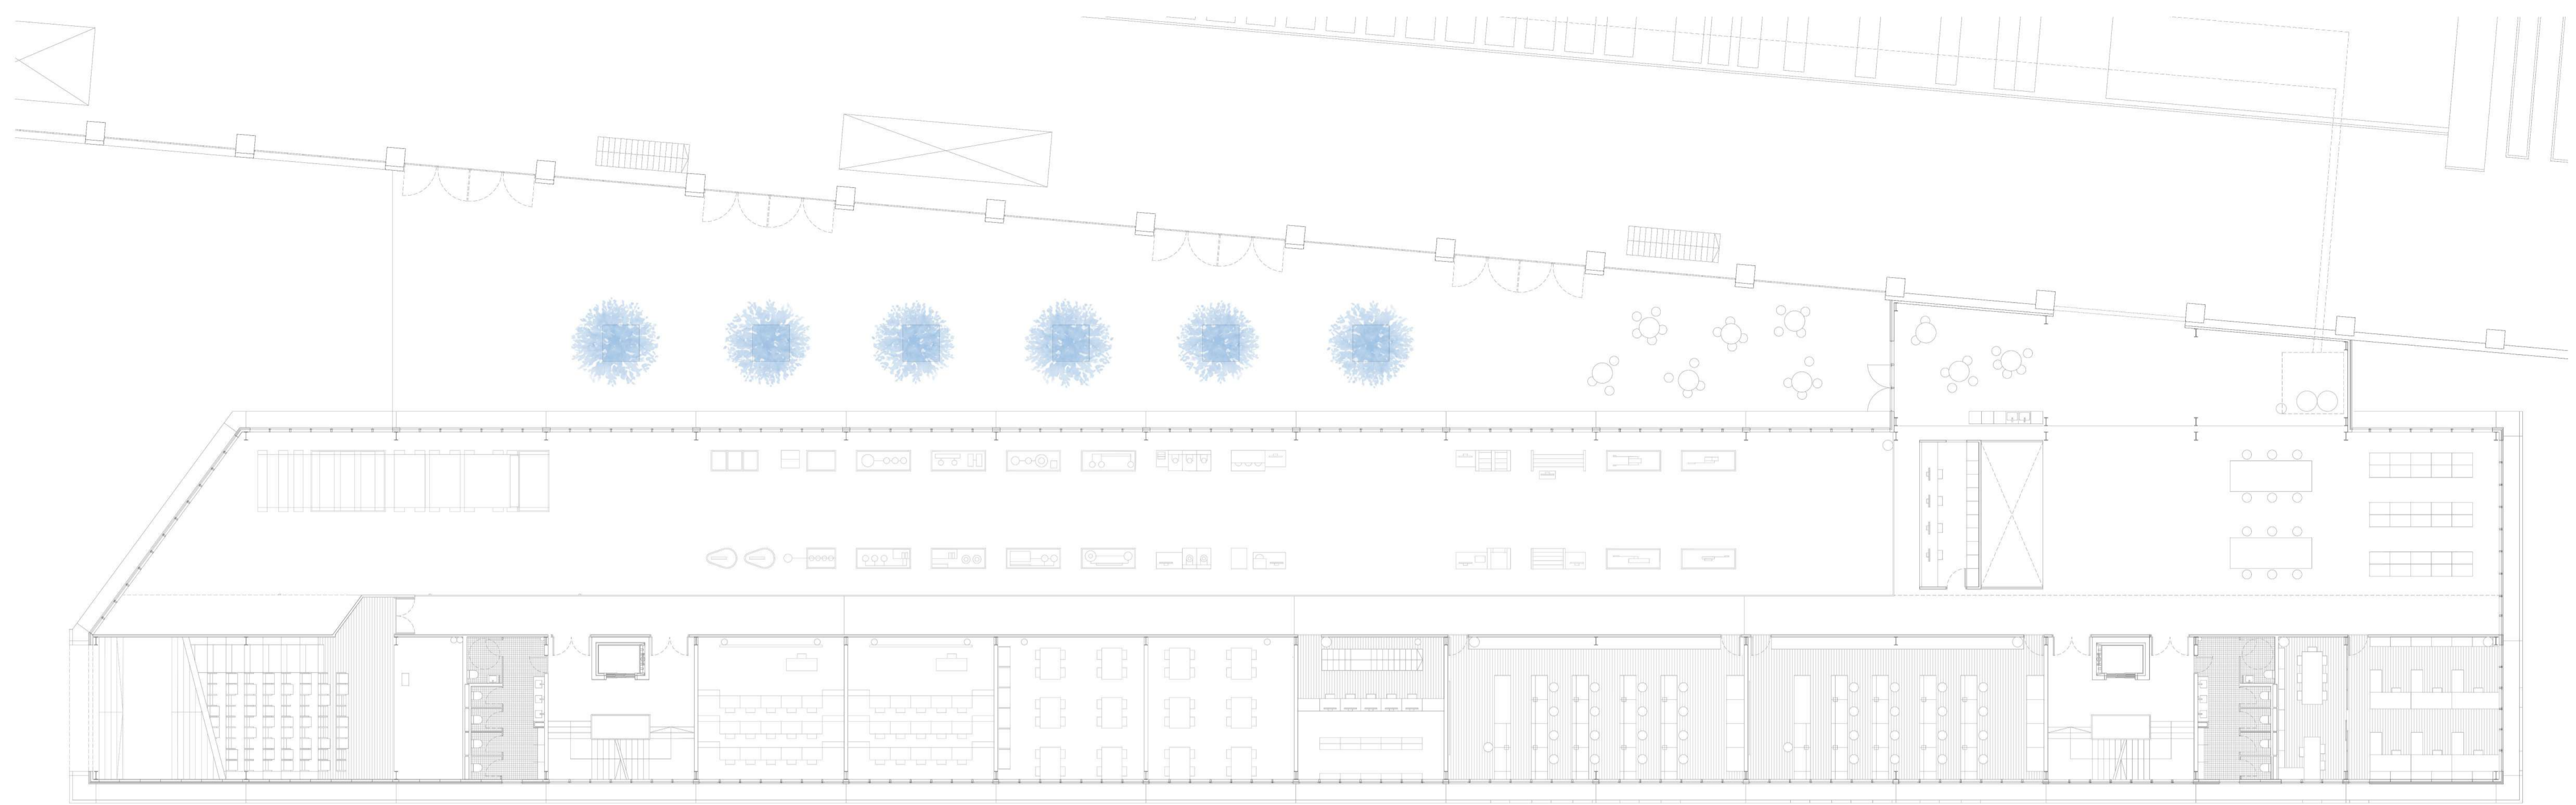


2. SOLAIRUA, 1:150





3. SOLAIRUA, 1:150



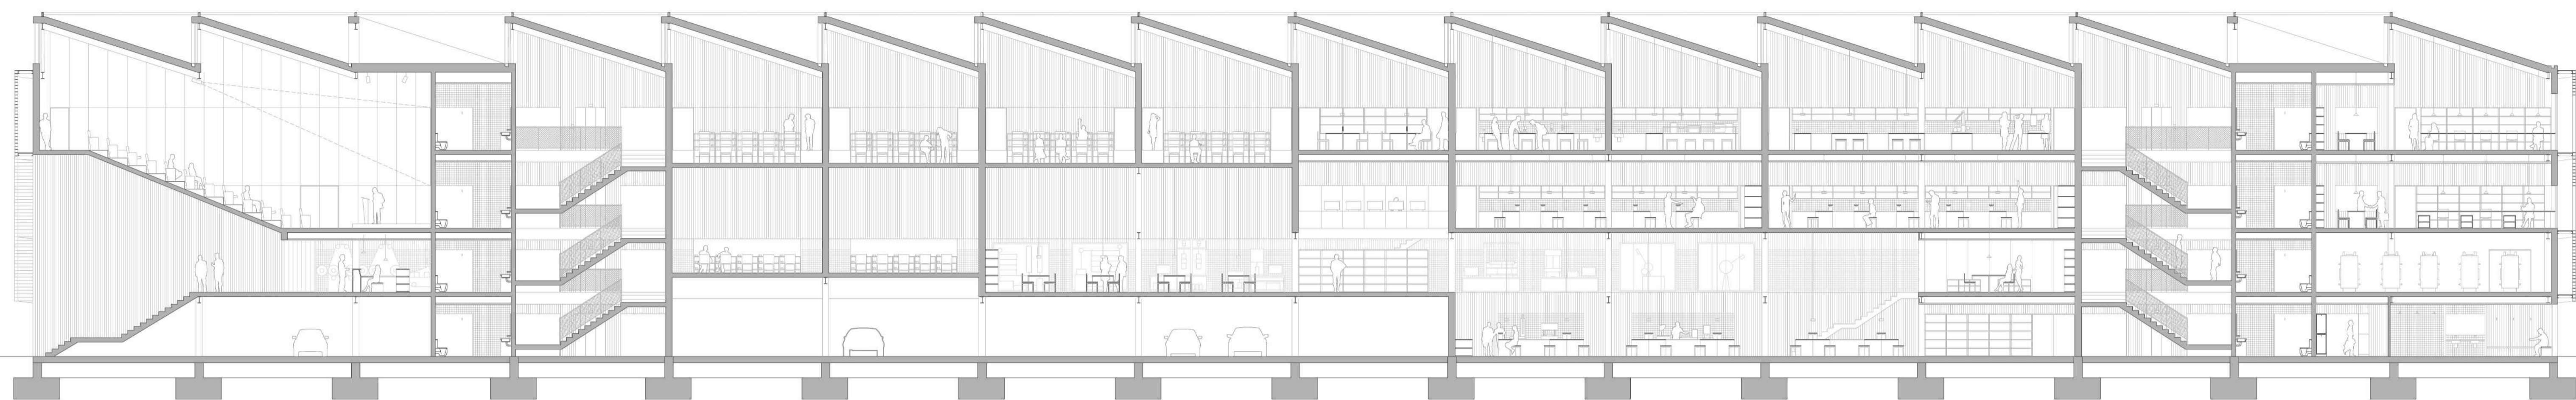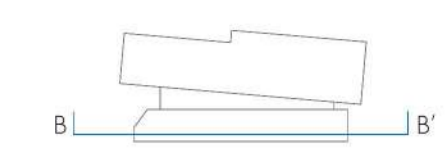





B-B' EBAKETA, 1:150

0 2m

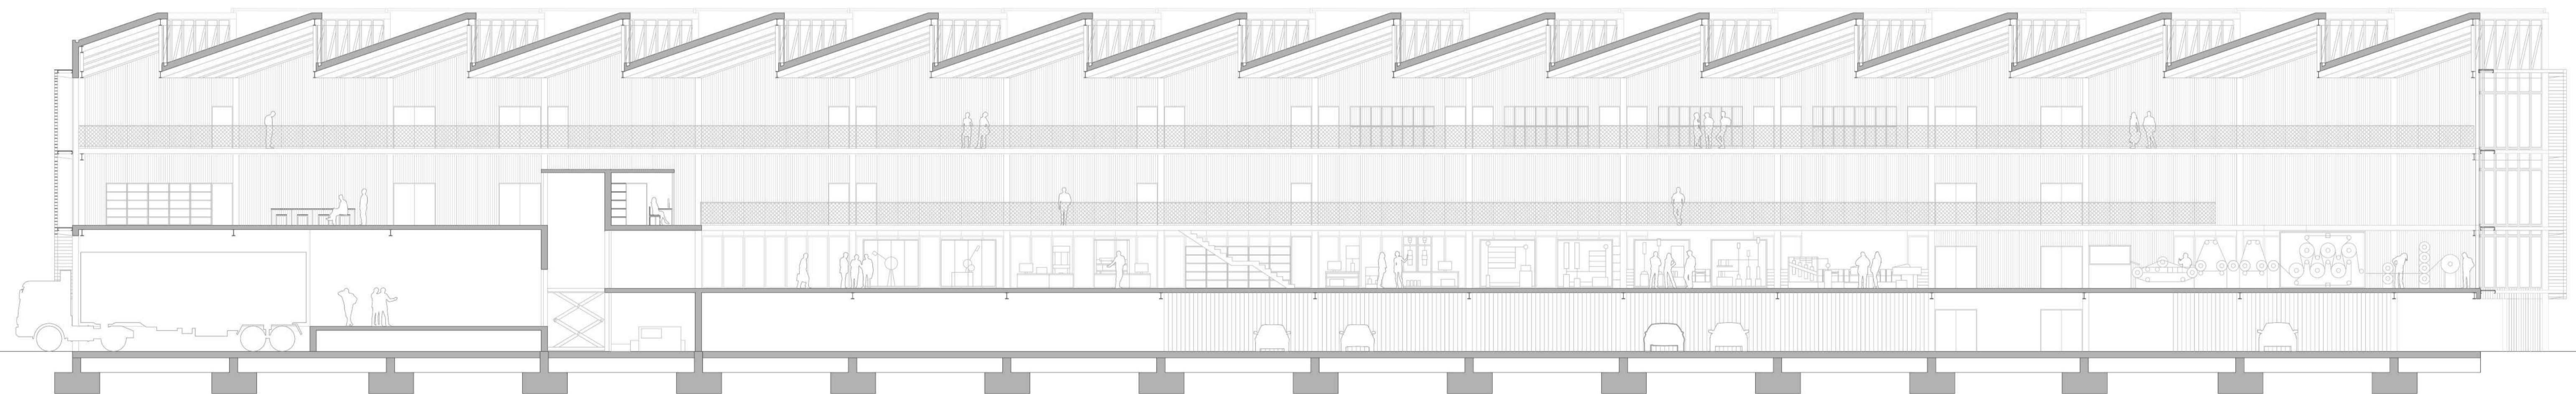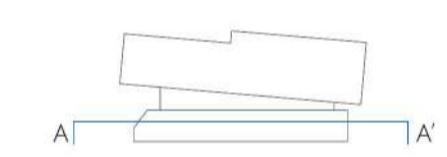

A-A' EBAKETA, 1:150

0 2m

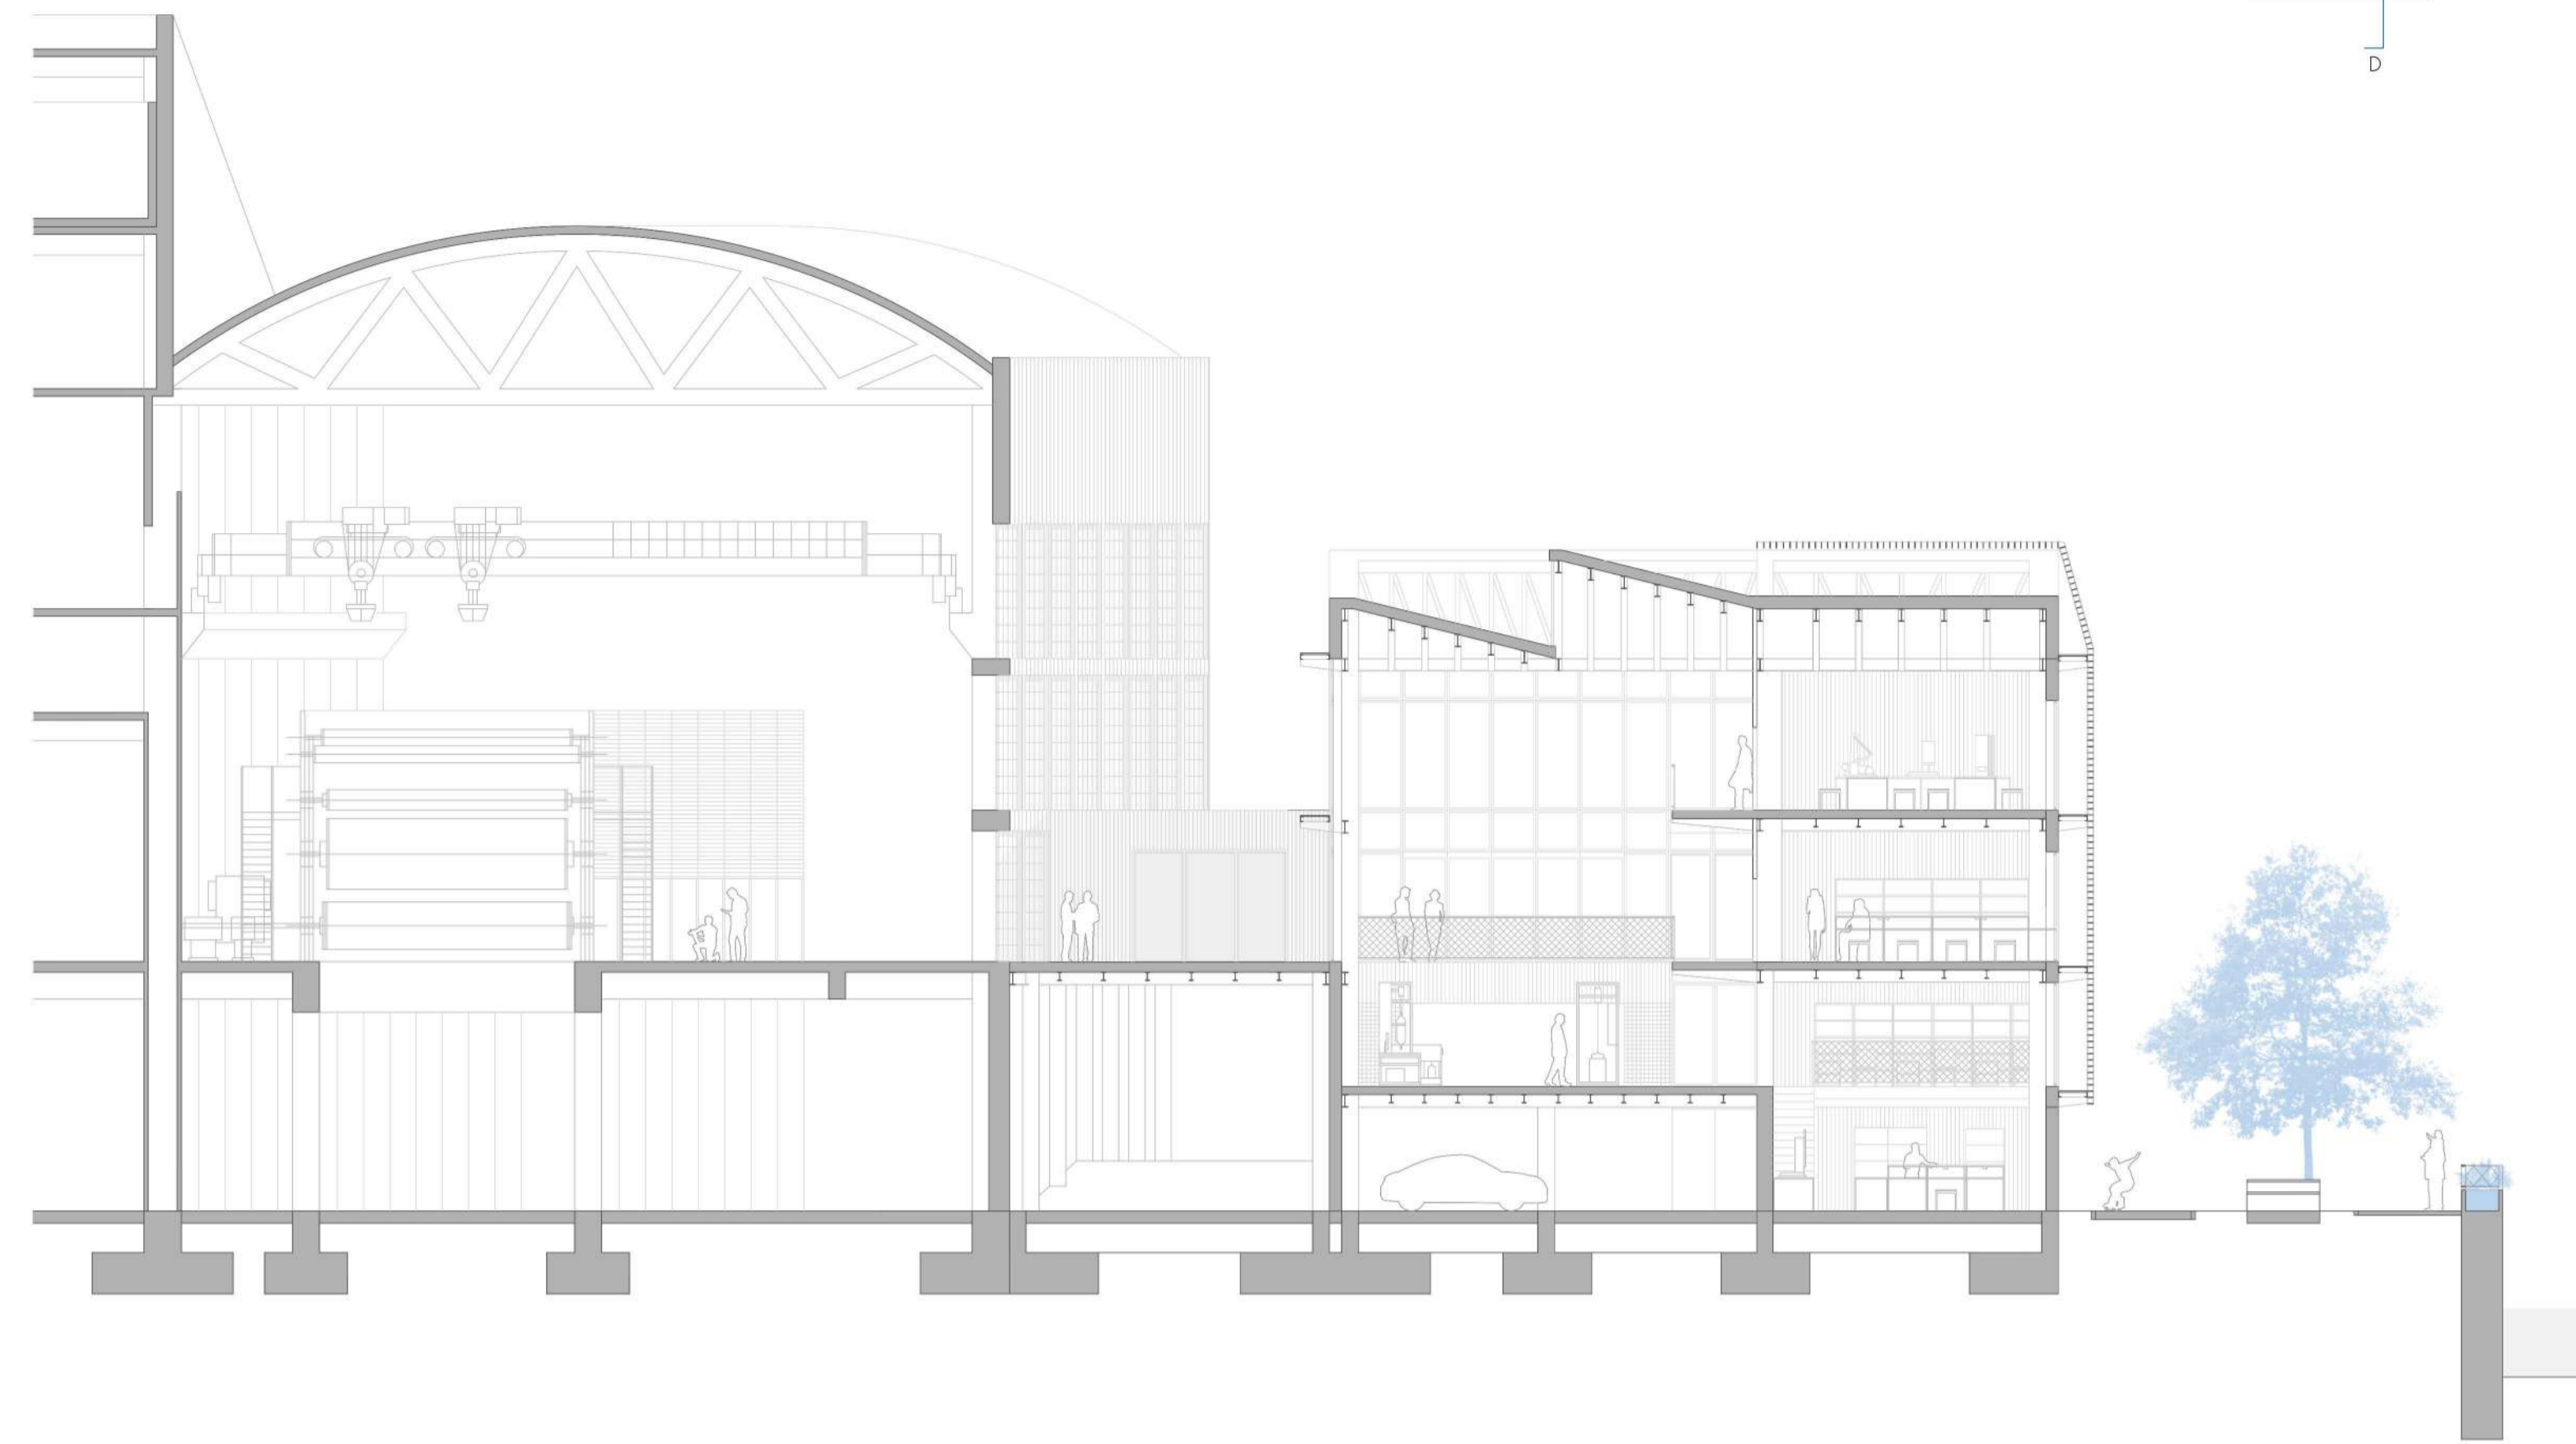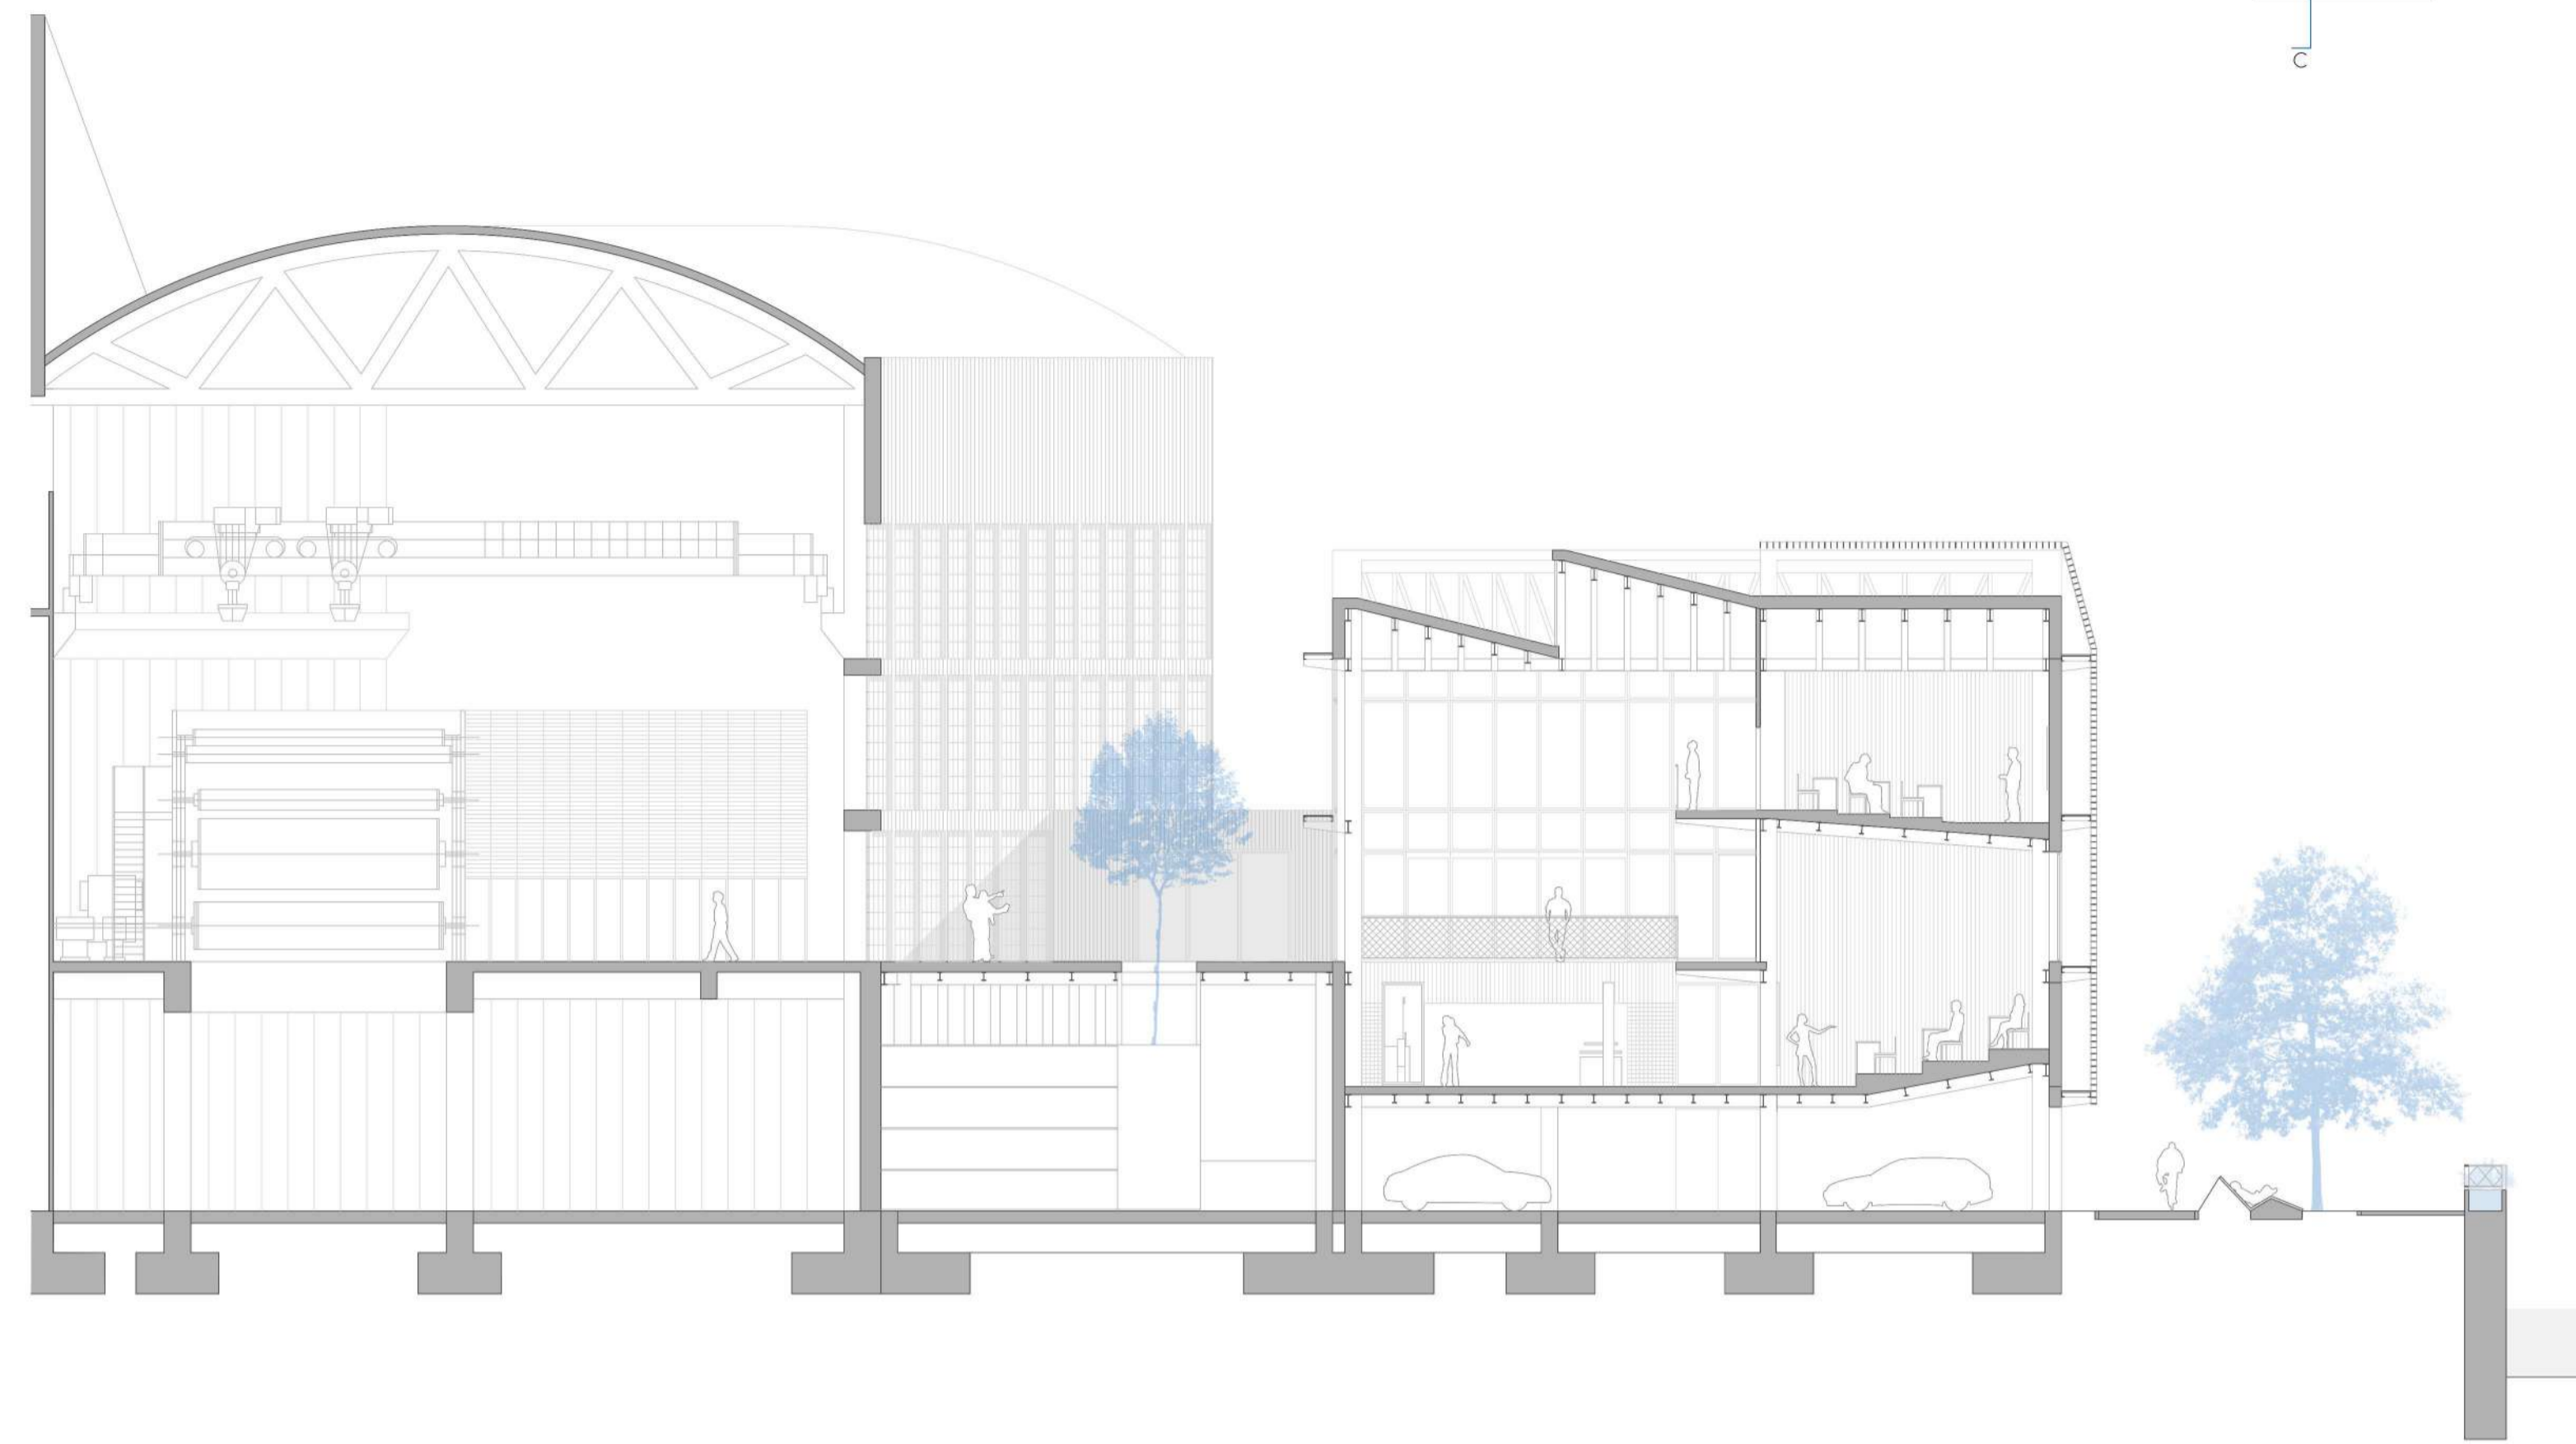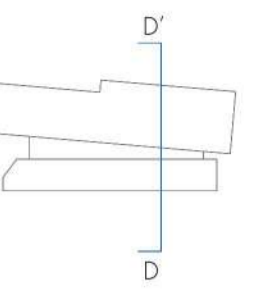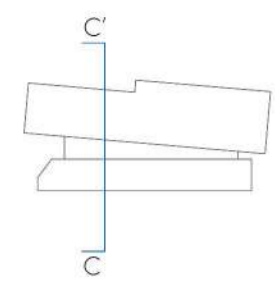


CC' EDAKETAK 1:150

EBAKETA, 1:150
0 ~~~~~ 2m





HEGO MENDEBALDEKO ALTXAERA, EGUZKI BABESA GABE, 1:350

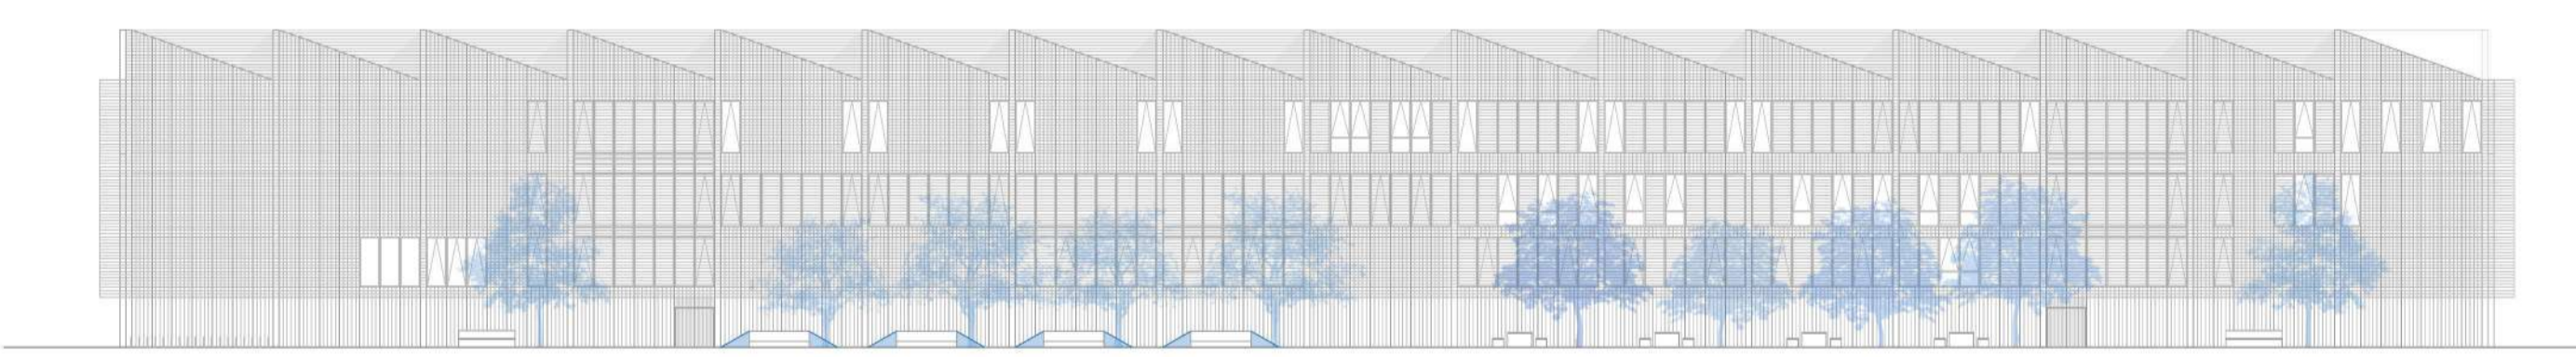

IPAR MENDEBALDEKO ALTXAERA, 1:350

HEGO EKIALDEKO ALTXAERA, 1:350


HEGO MENDEBALDEKO ALTXAERA, EGUZKI BABESAREKIN, 1:350

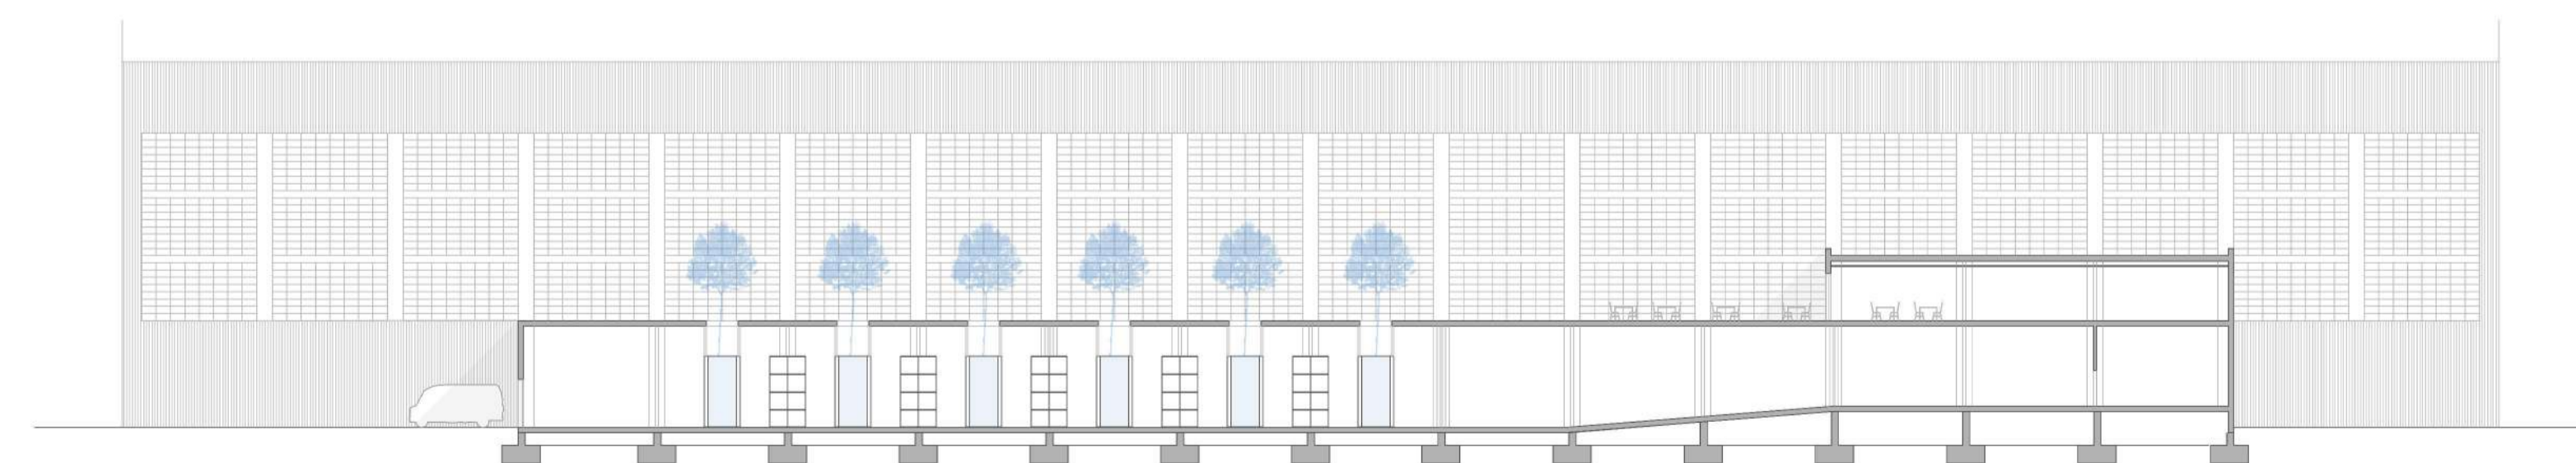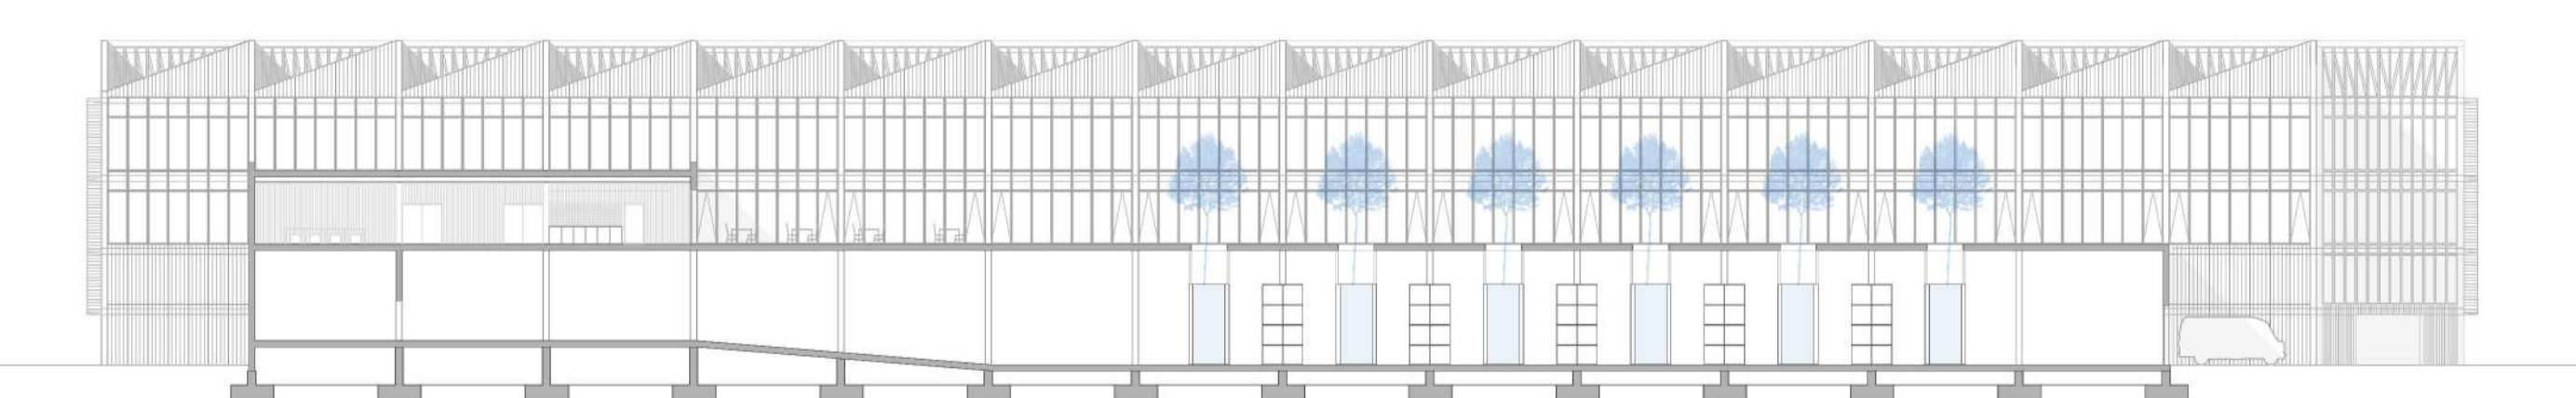


IPAR EKIALDEKO ALTXAERA, 1:350

MPS MAKINAREN PABILIOIAREN ALTXAERA 1:350


0 ~~~~~ 5m

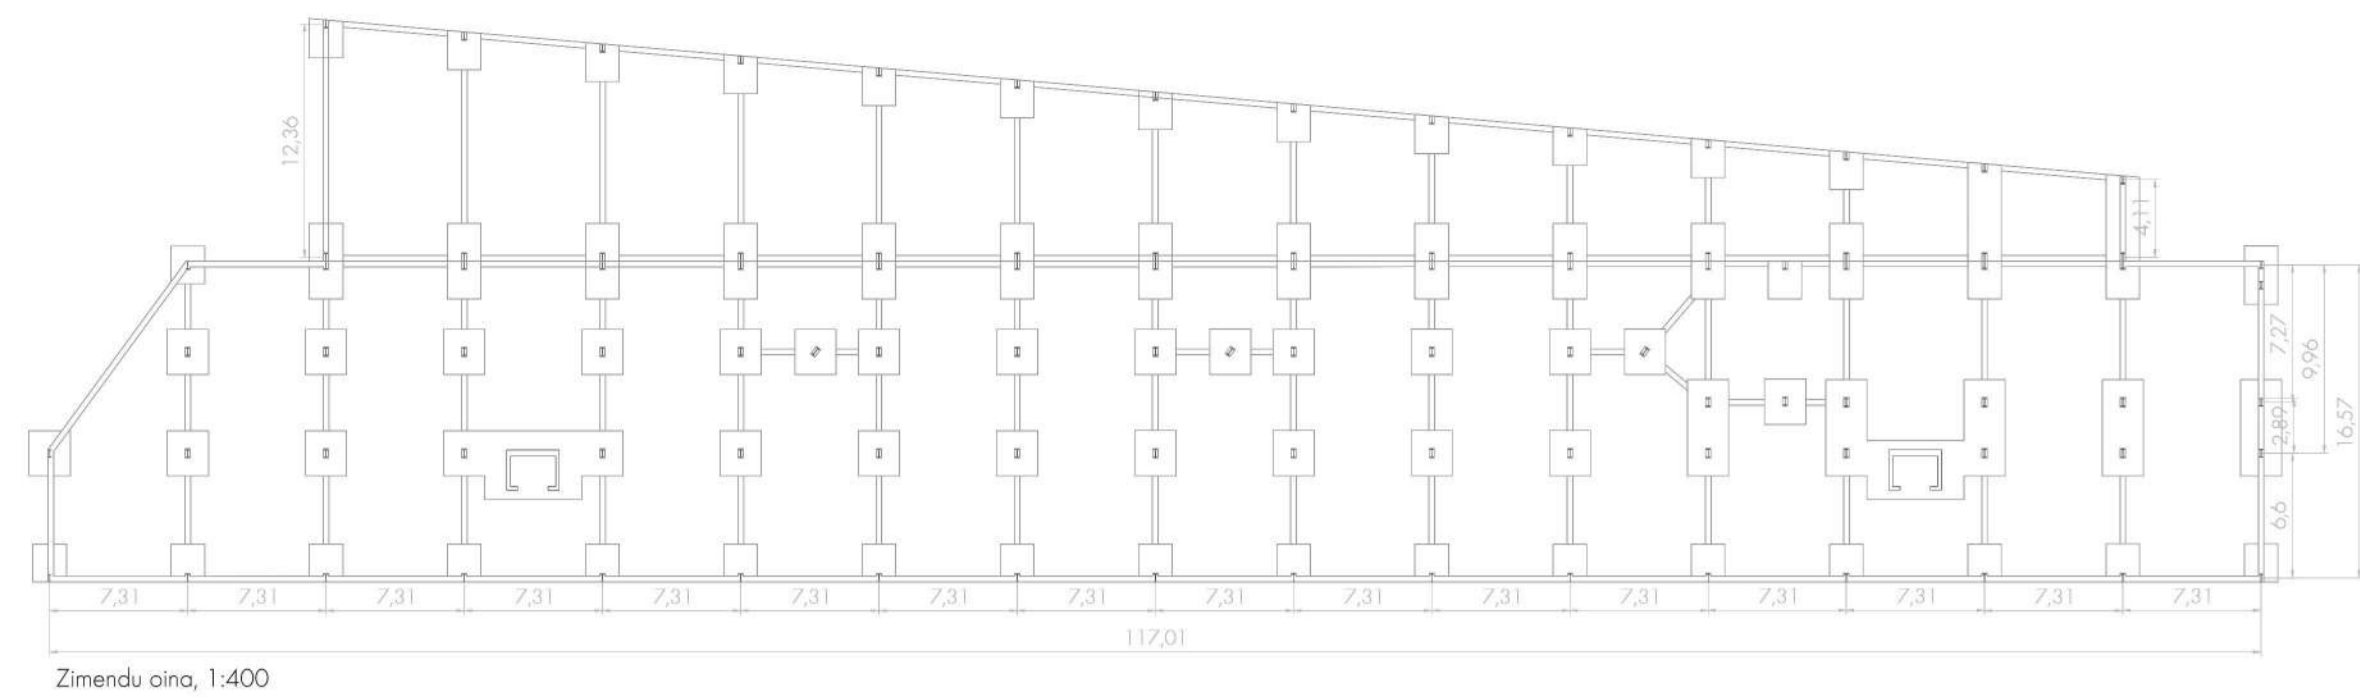


Zimendu oina, 1:400

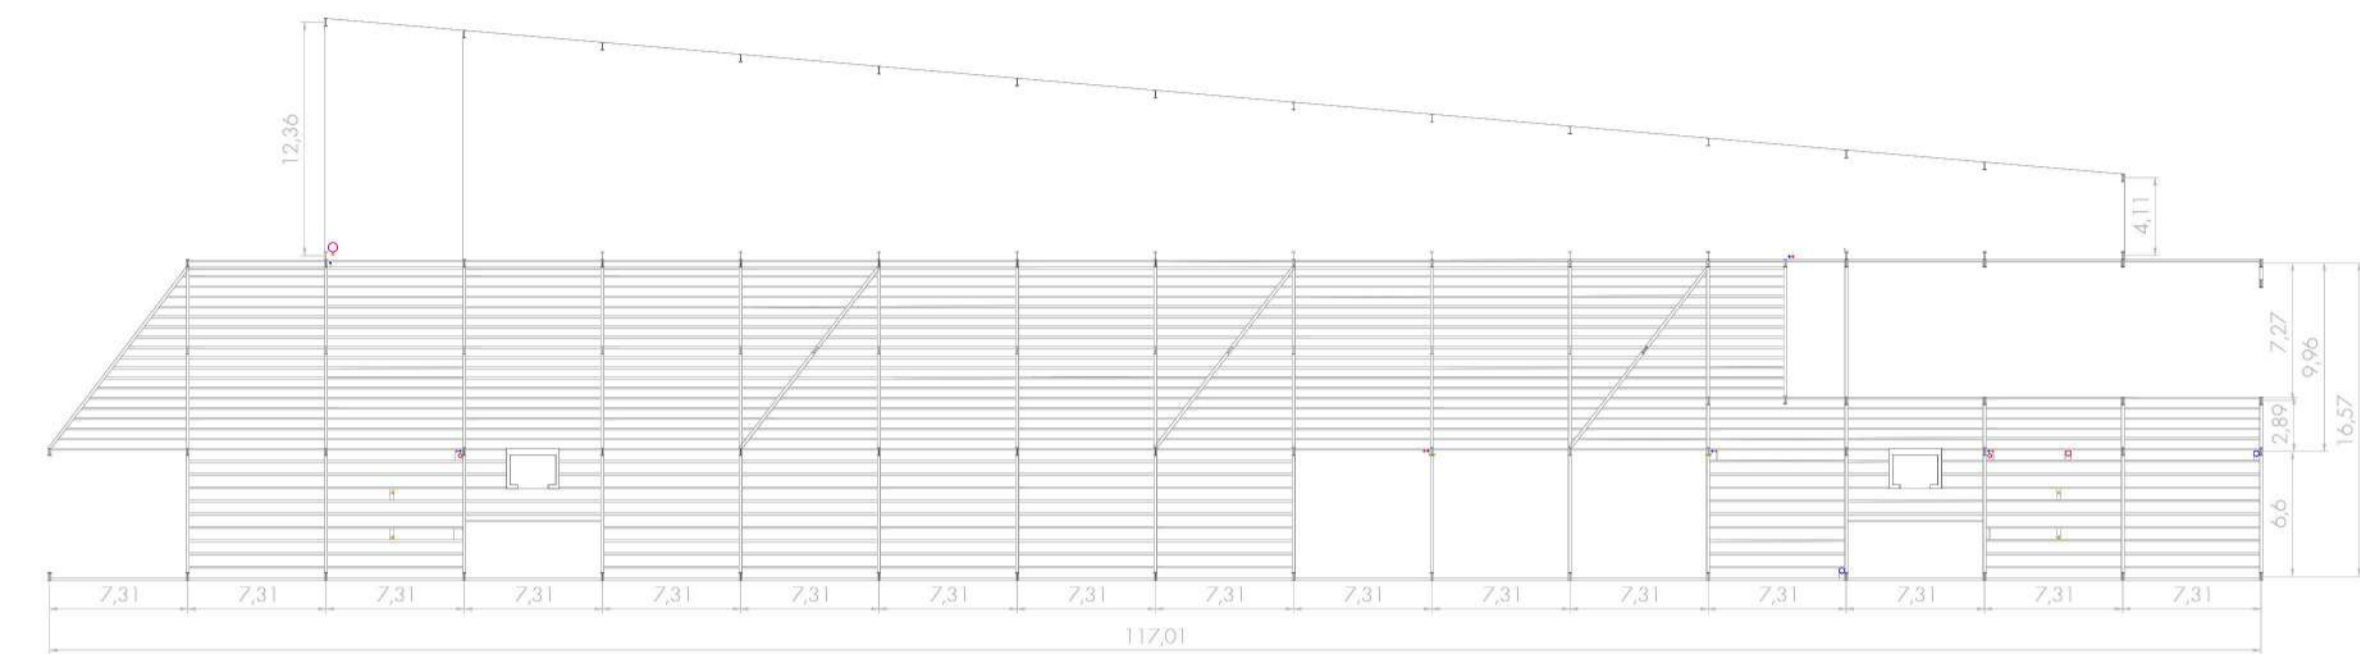


1. solairua, 1:400

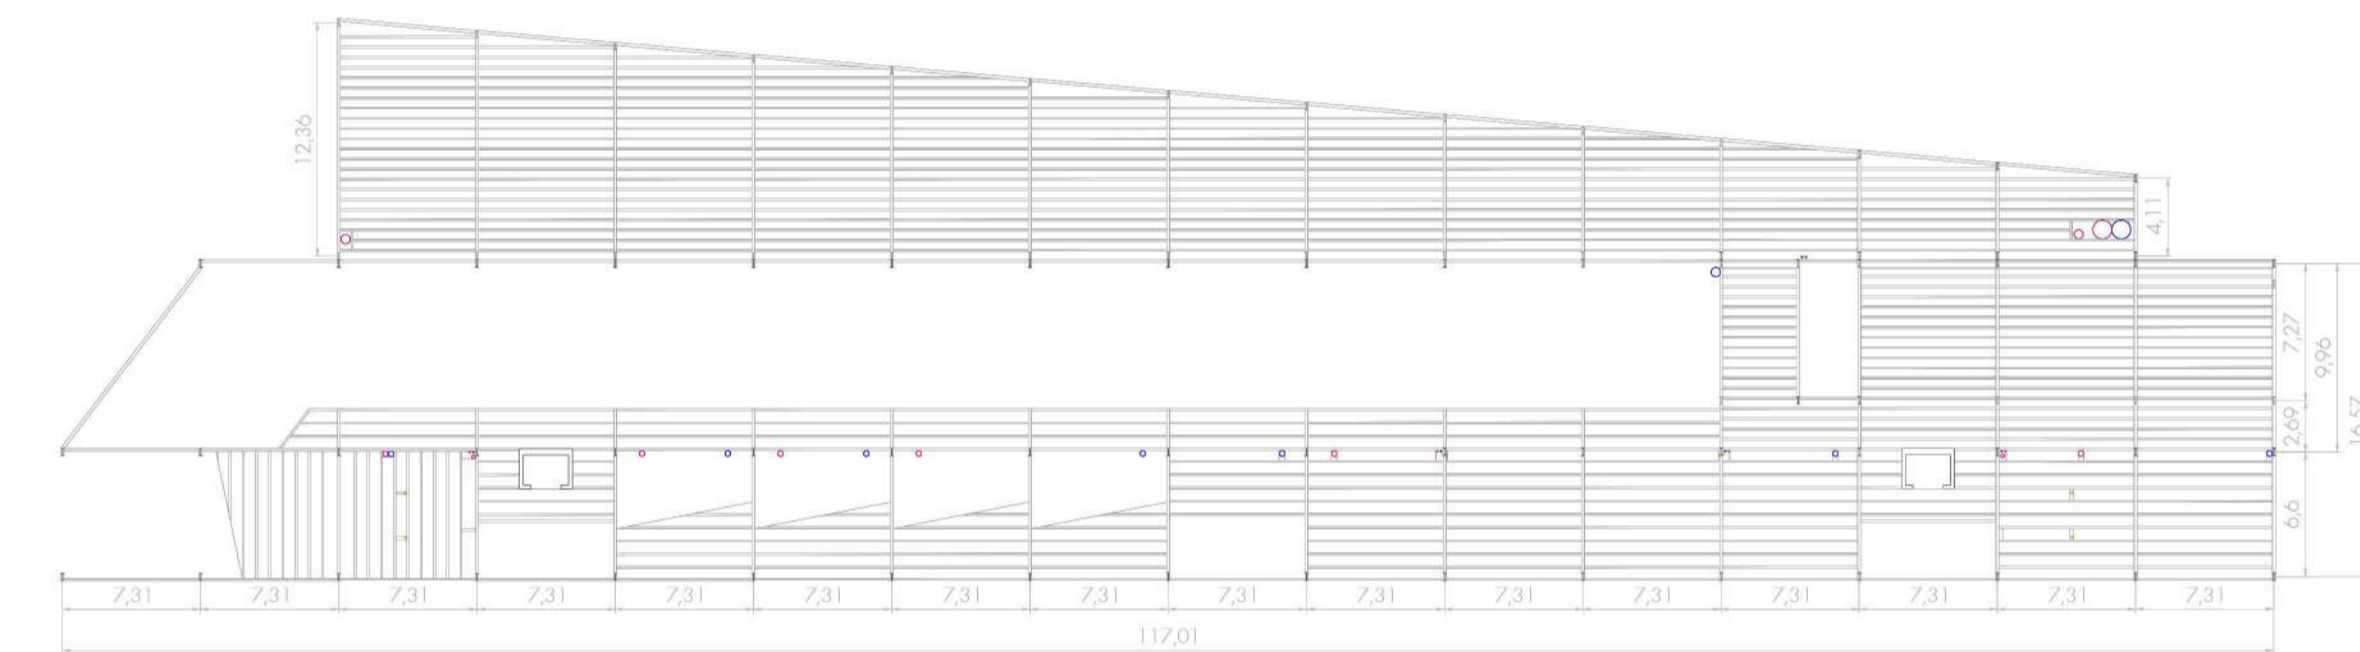

2. solairua, 1:400



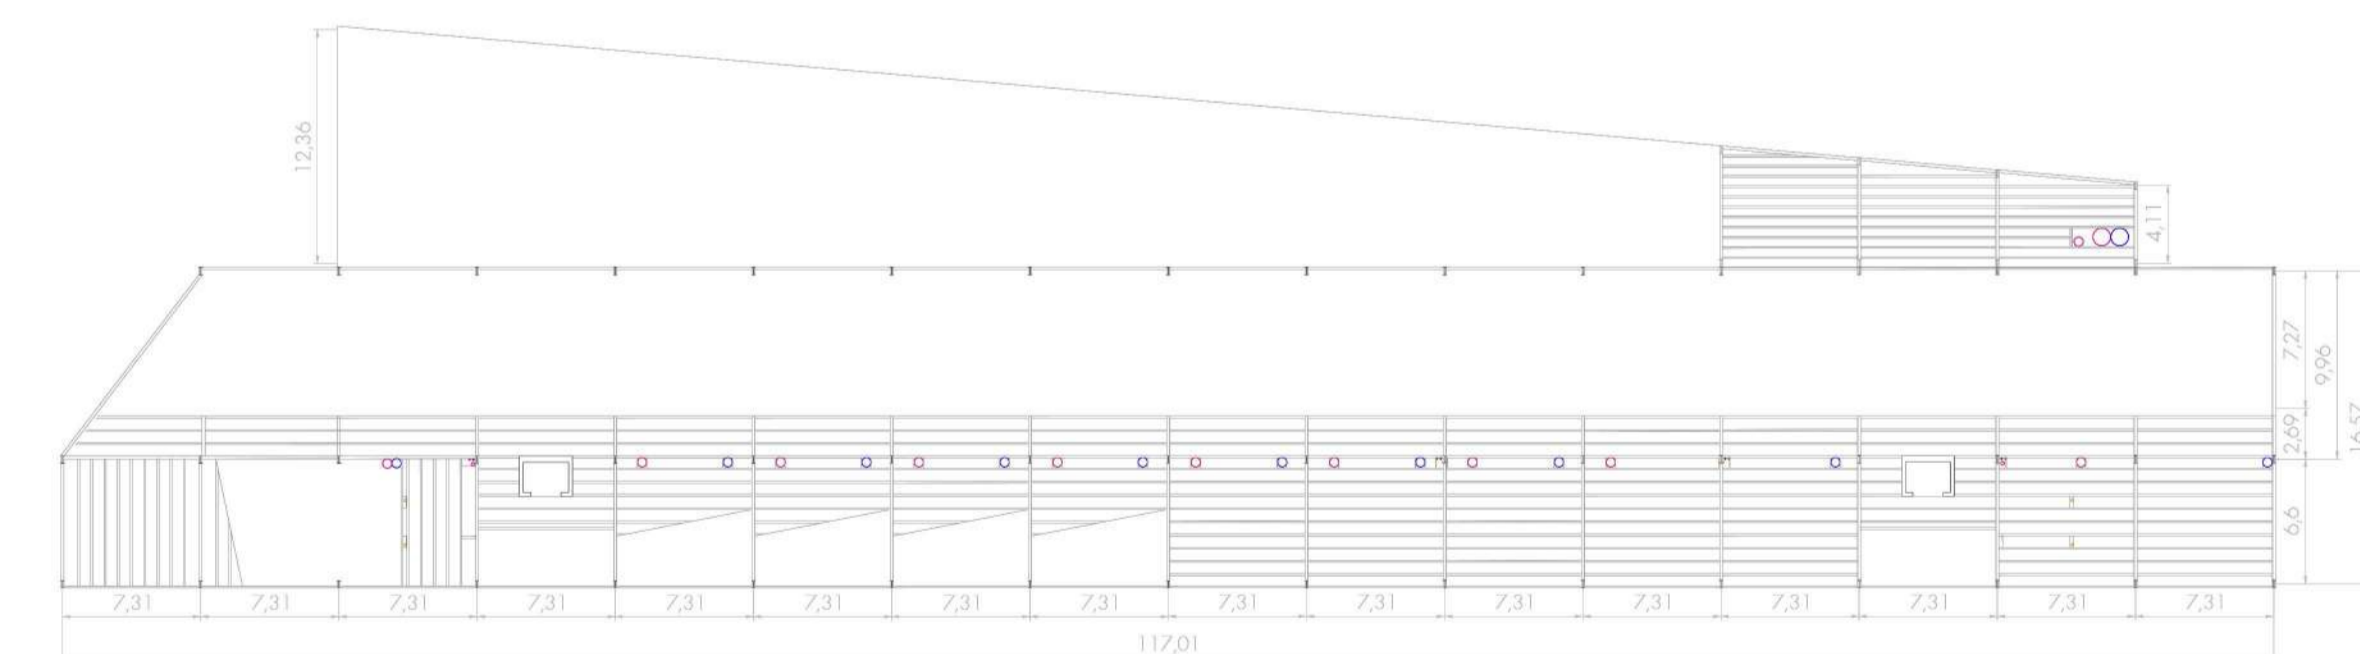



3. solairua, 1:400

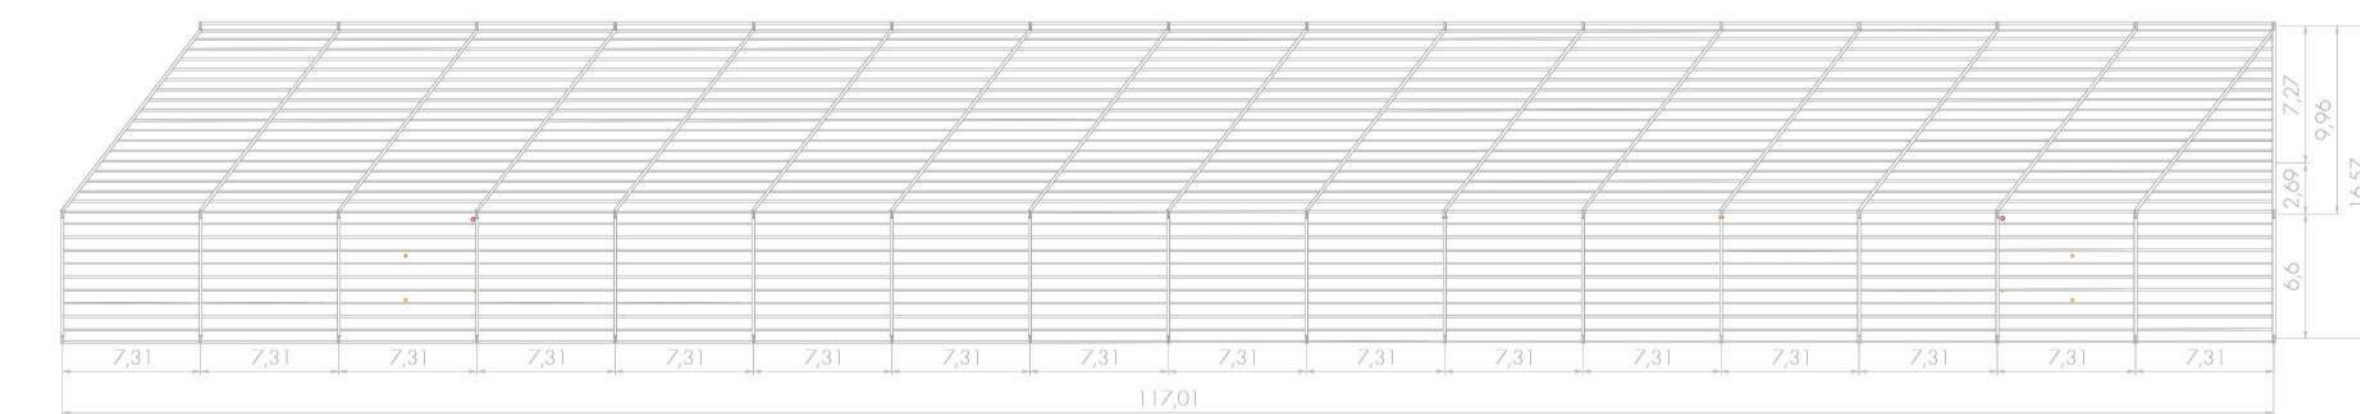


Estaki oina, 1:400

0 5m

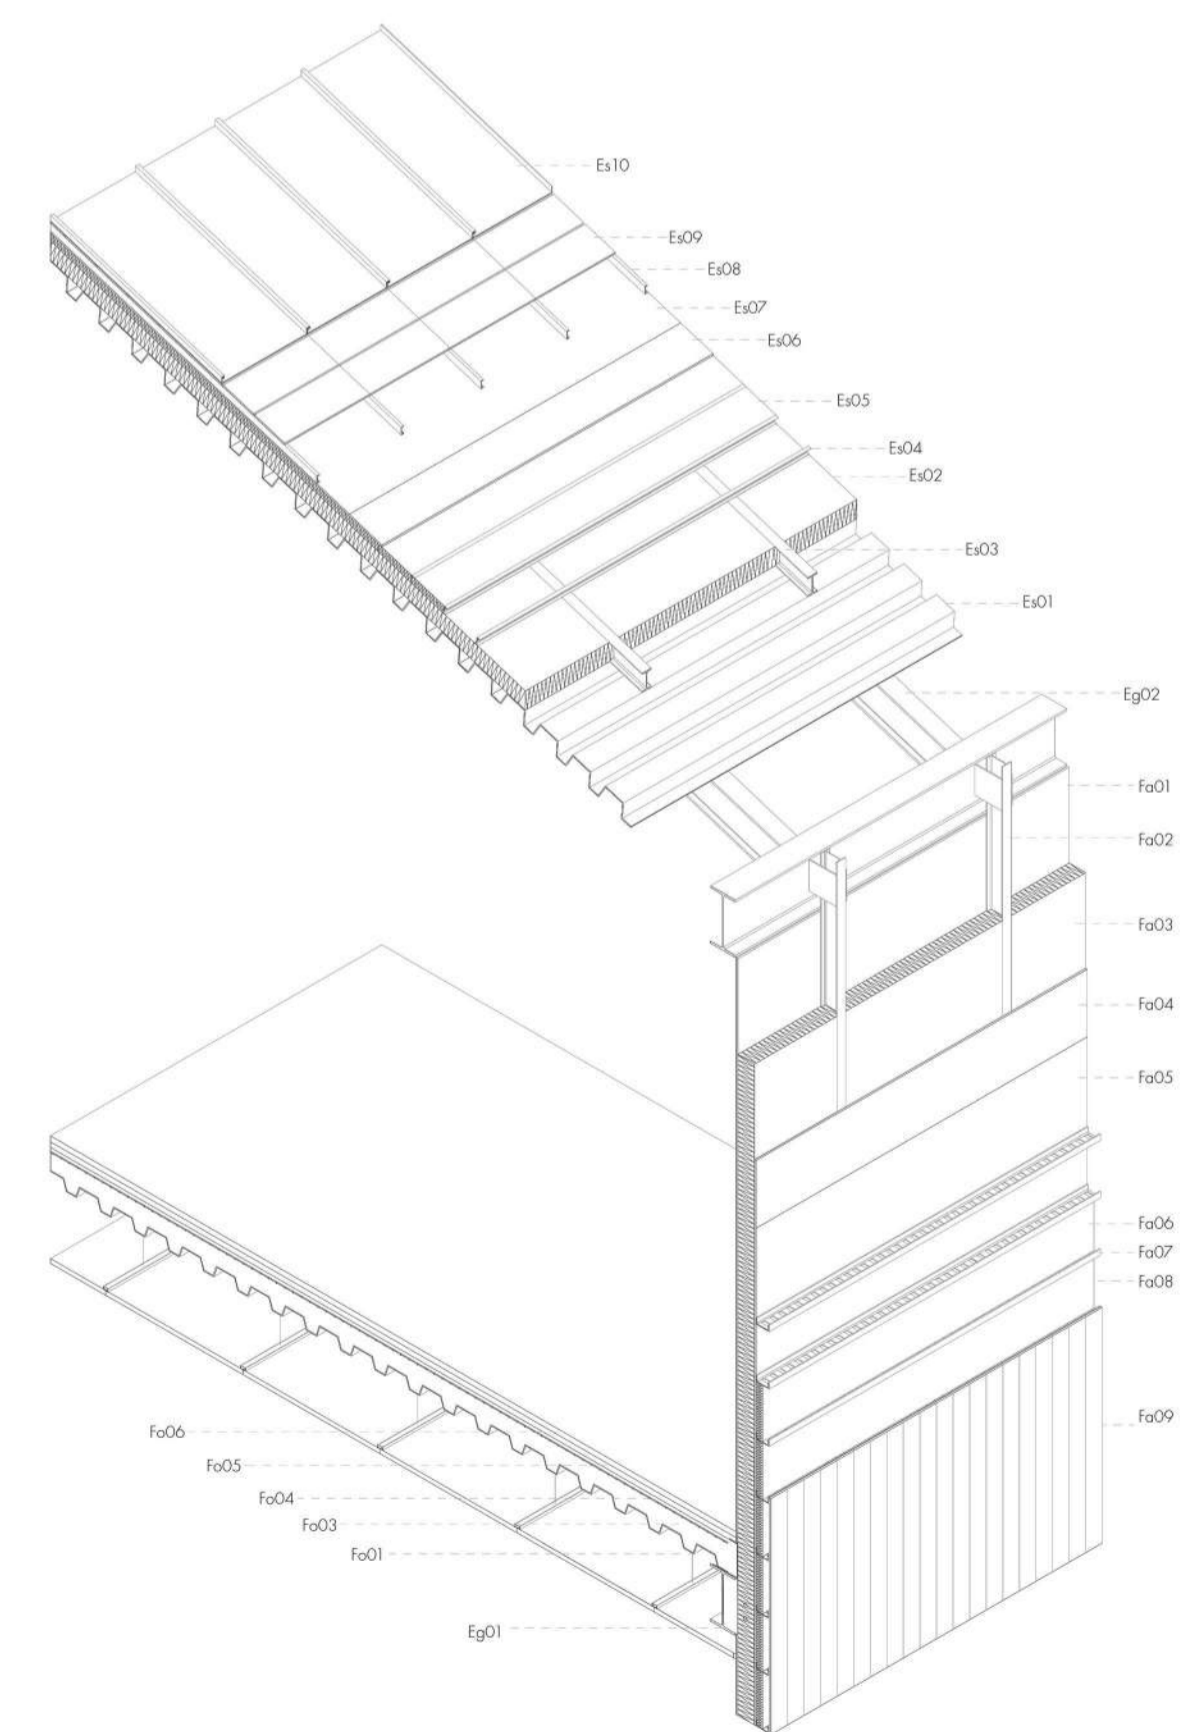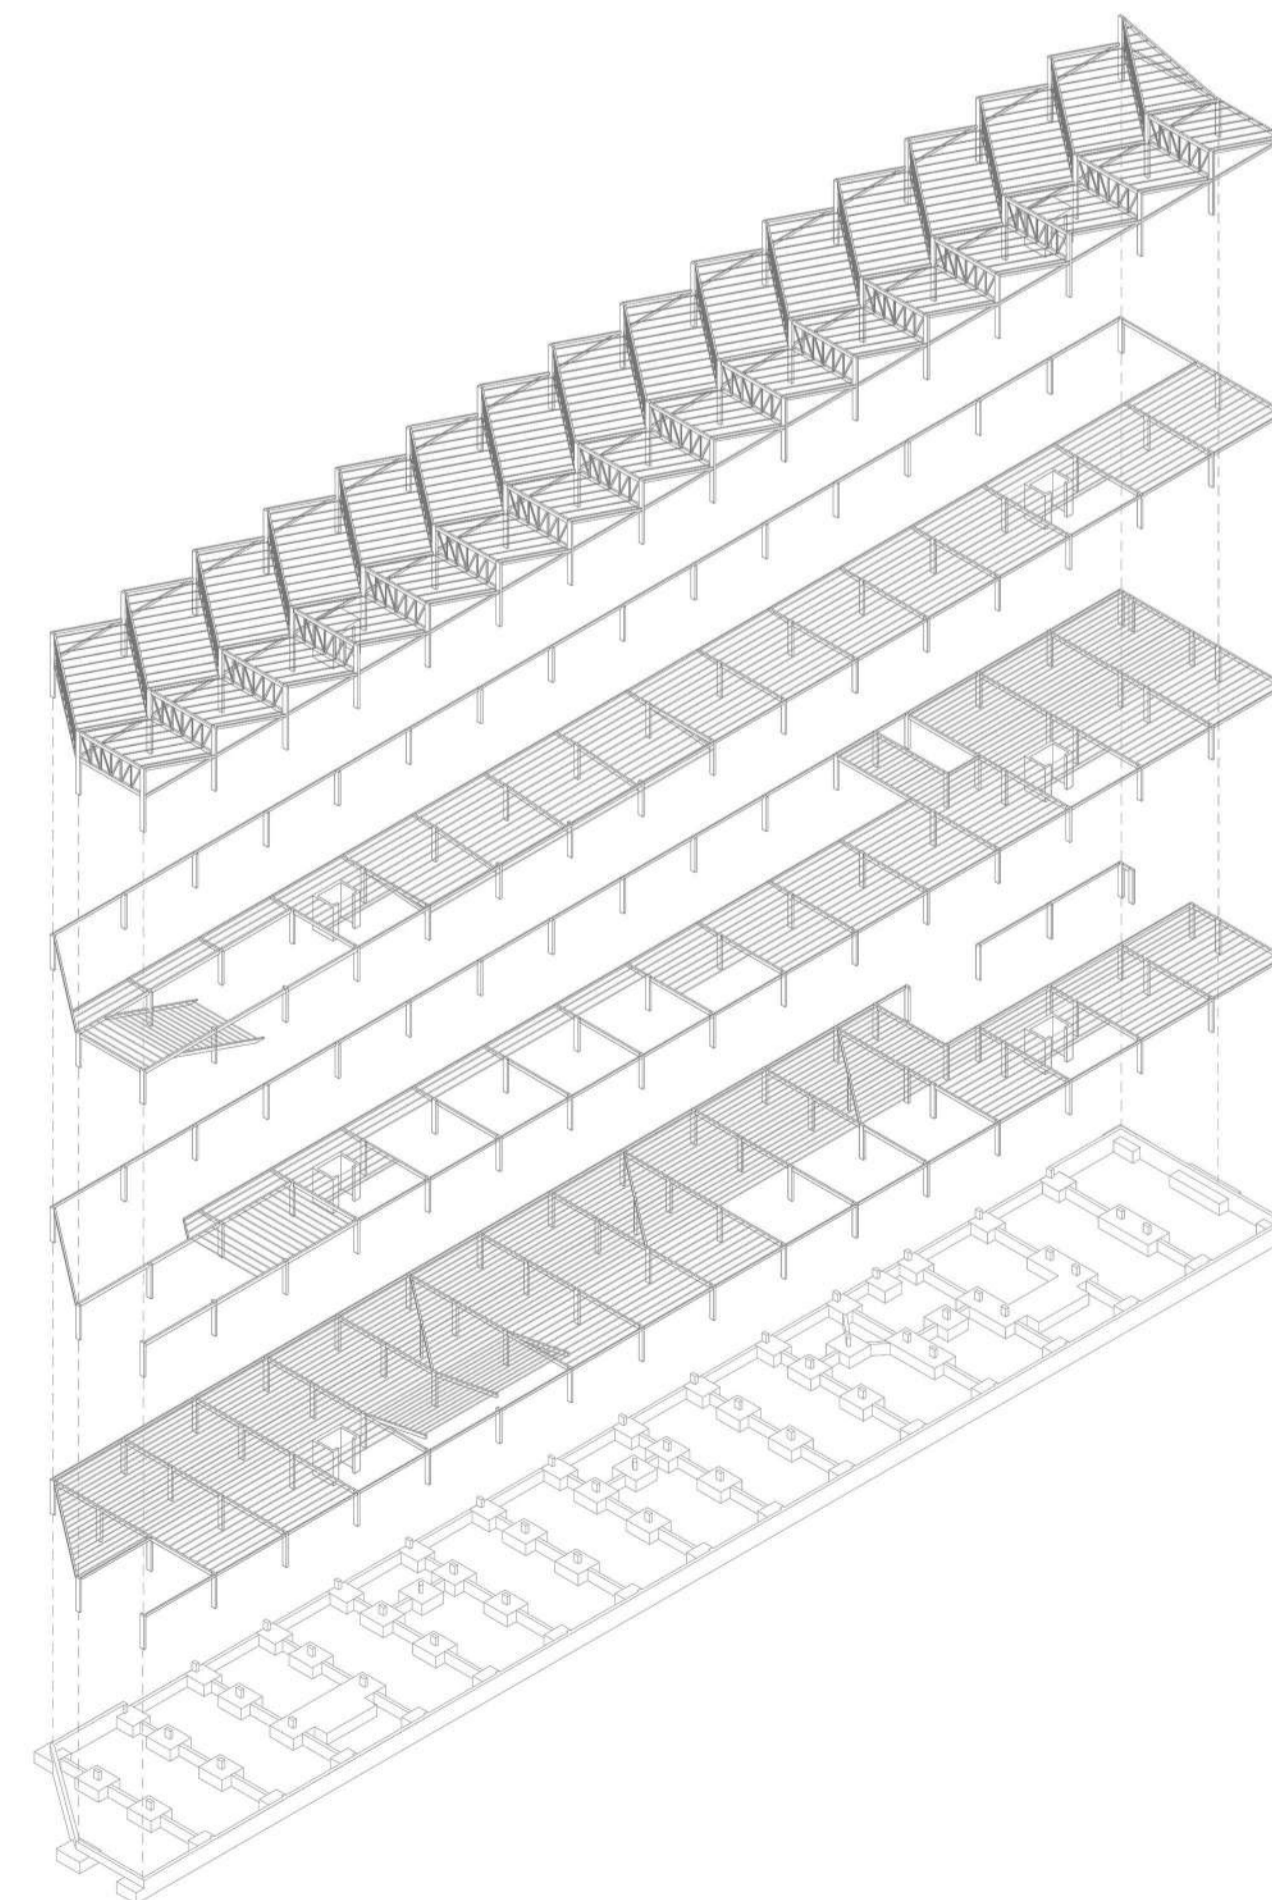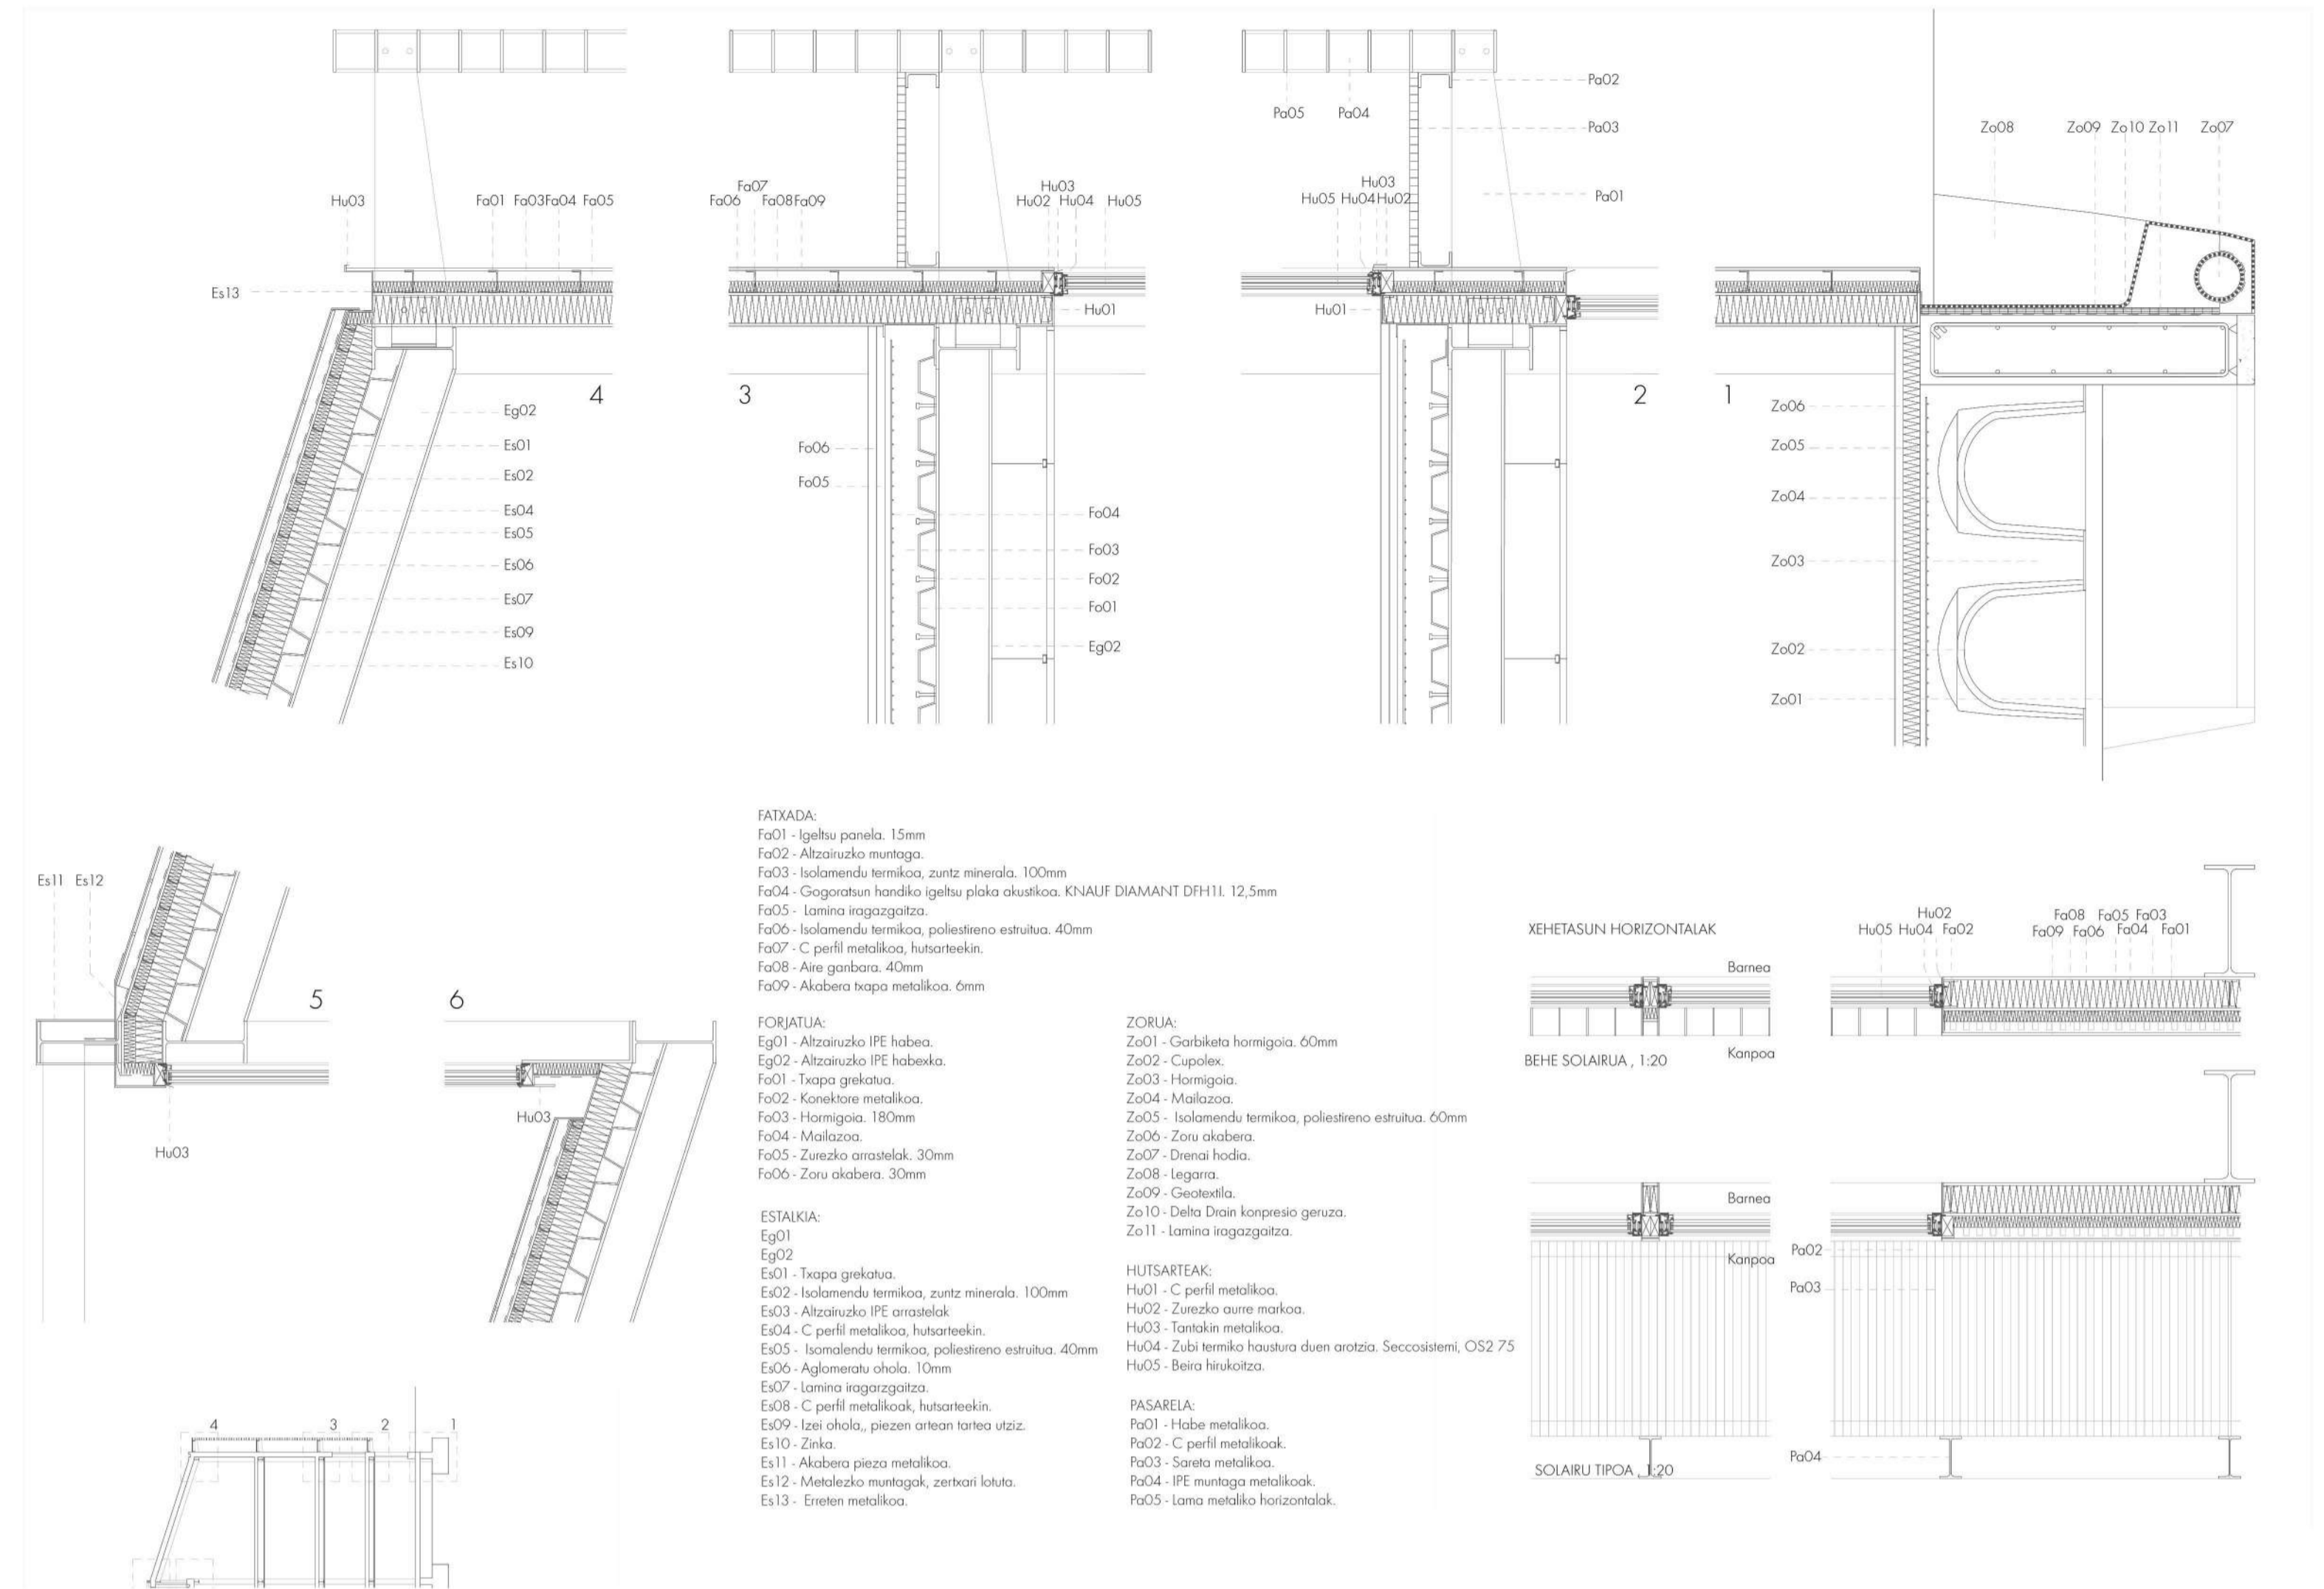


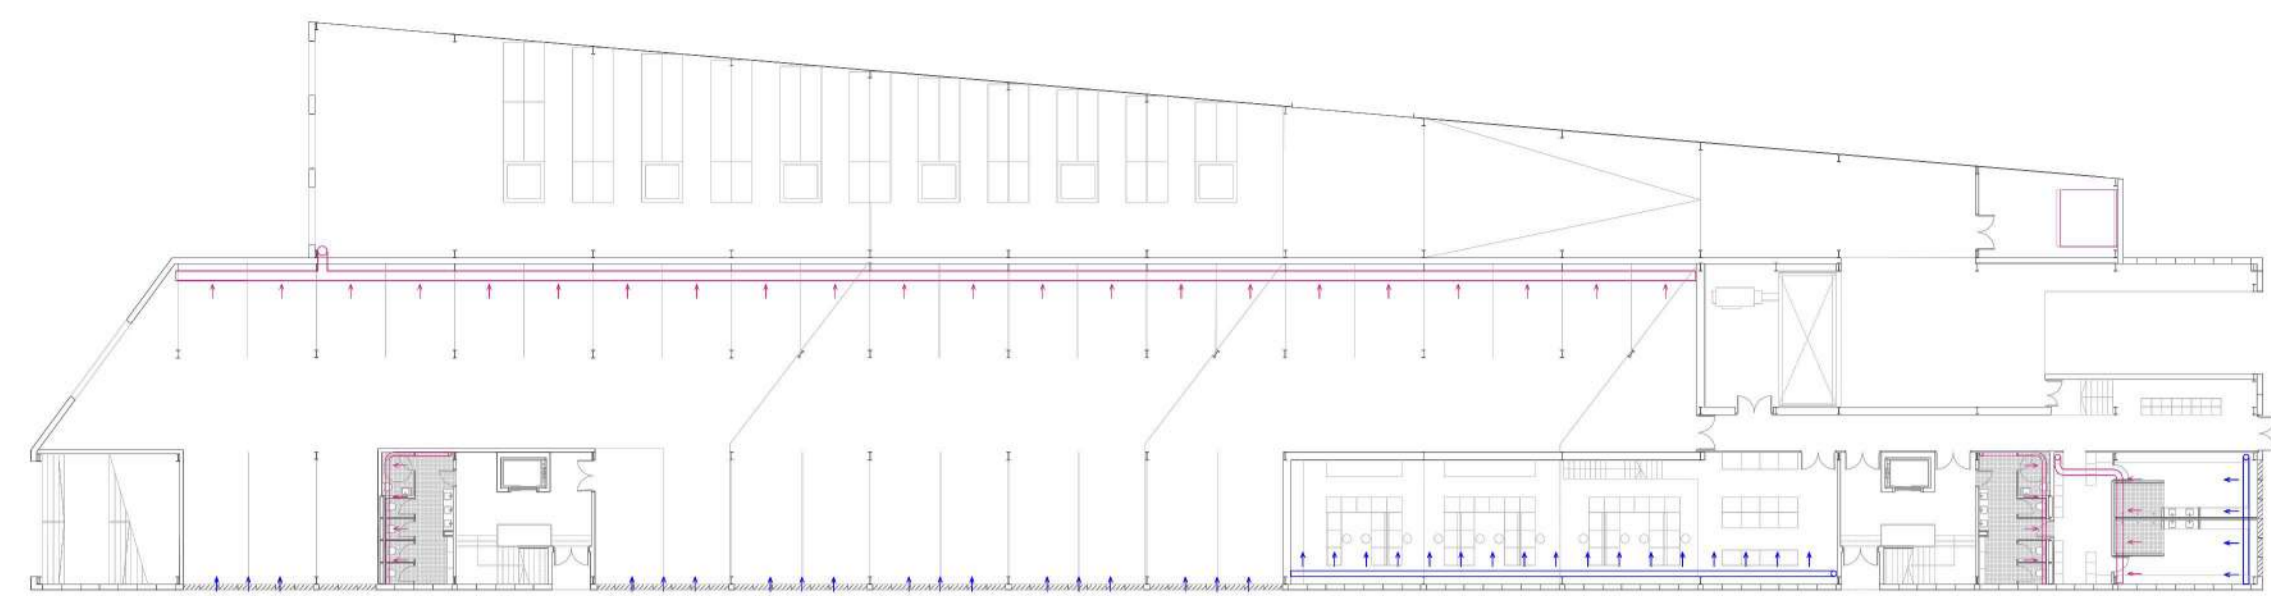


Behe solairua, 1:400

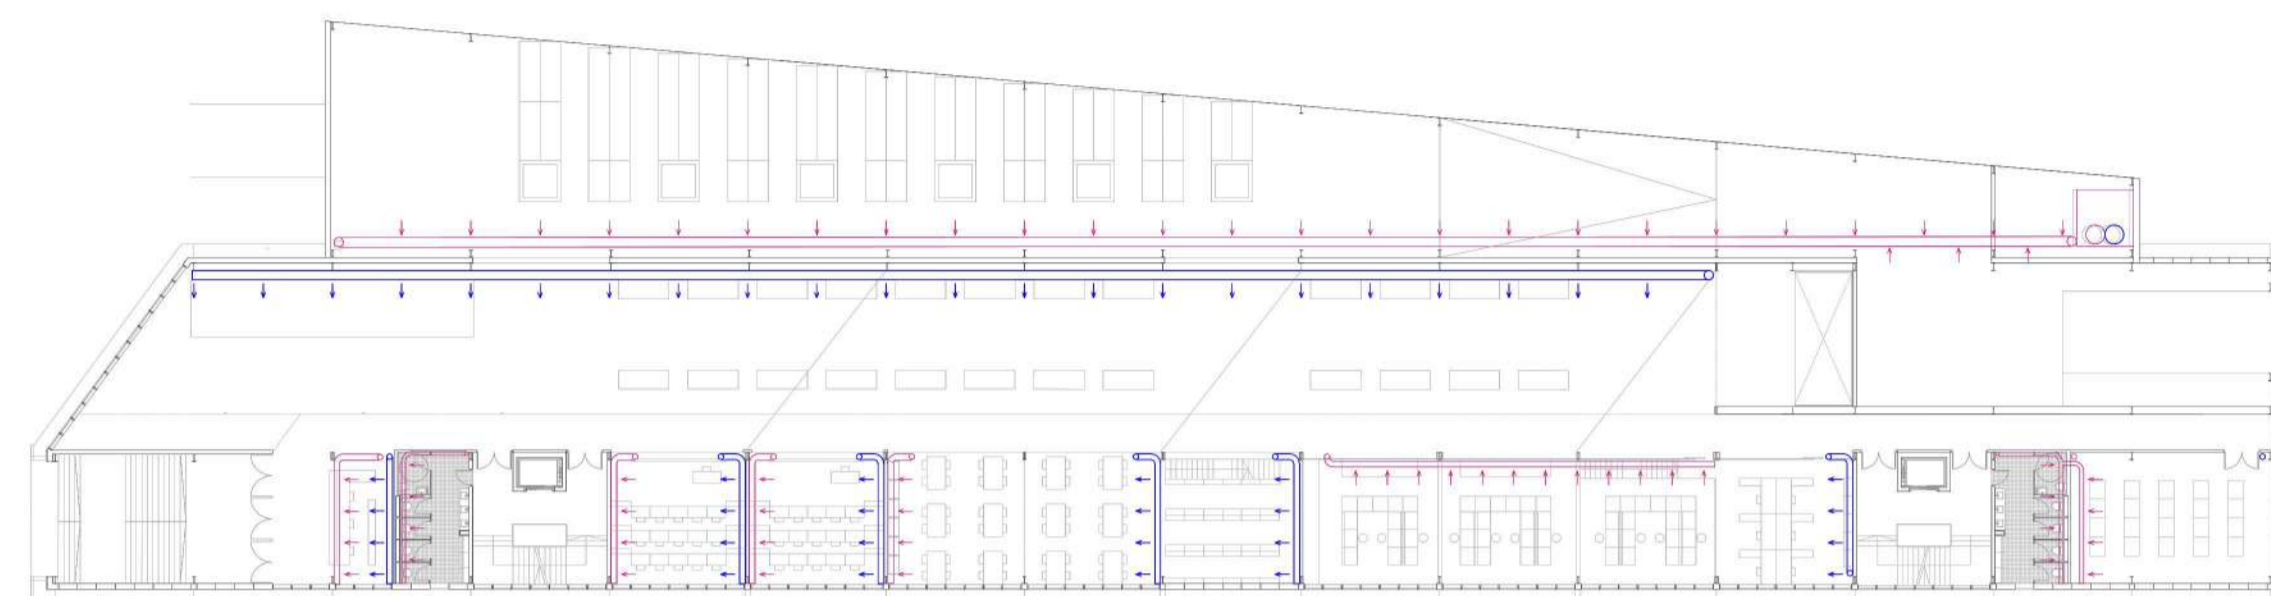


1. solairua, 1:400

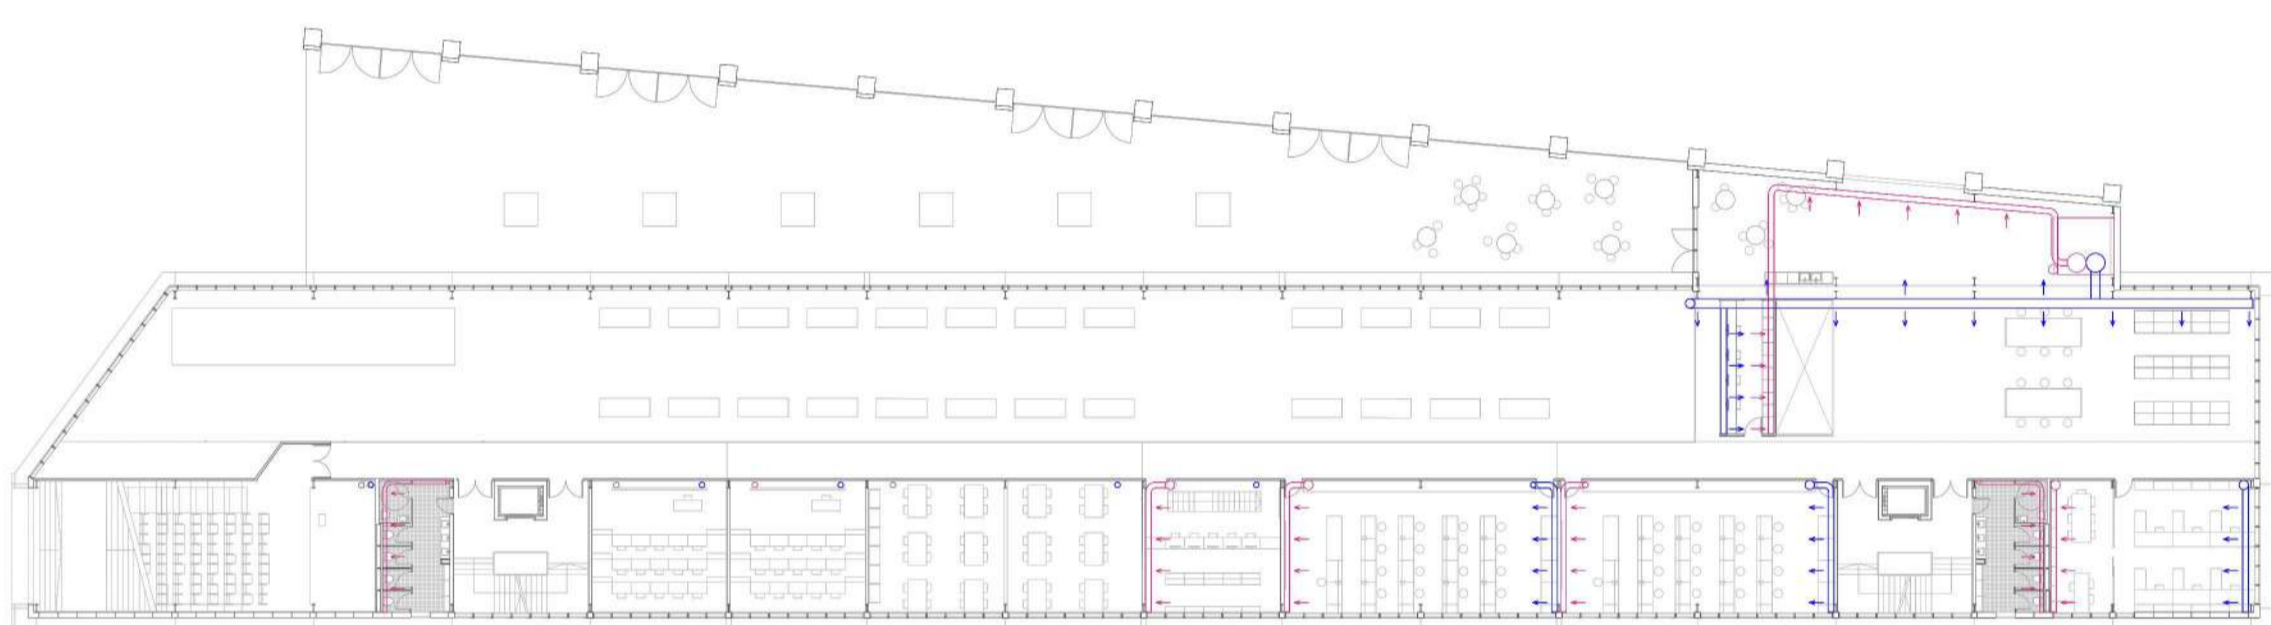

2. solairua, 1:400

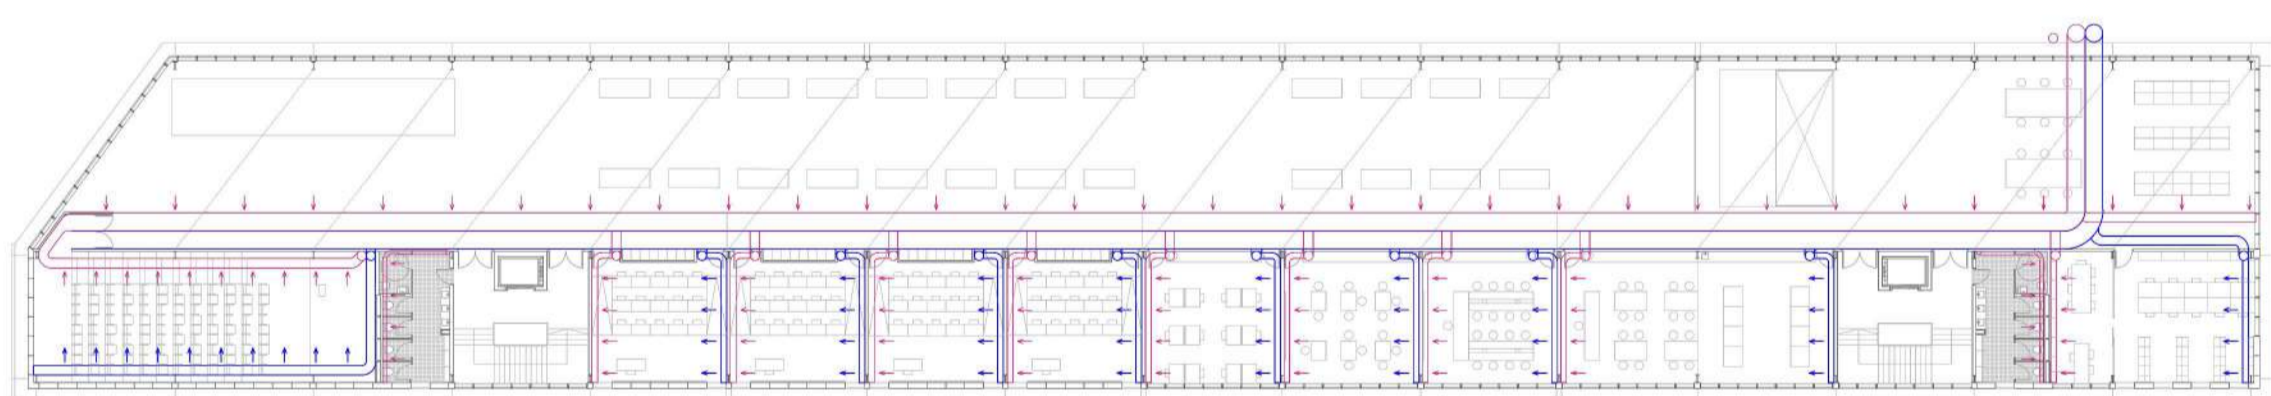


3. solairua, 1:400

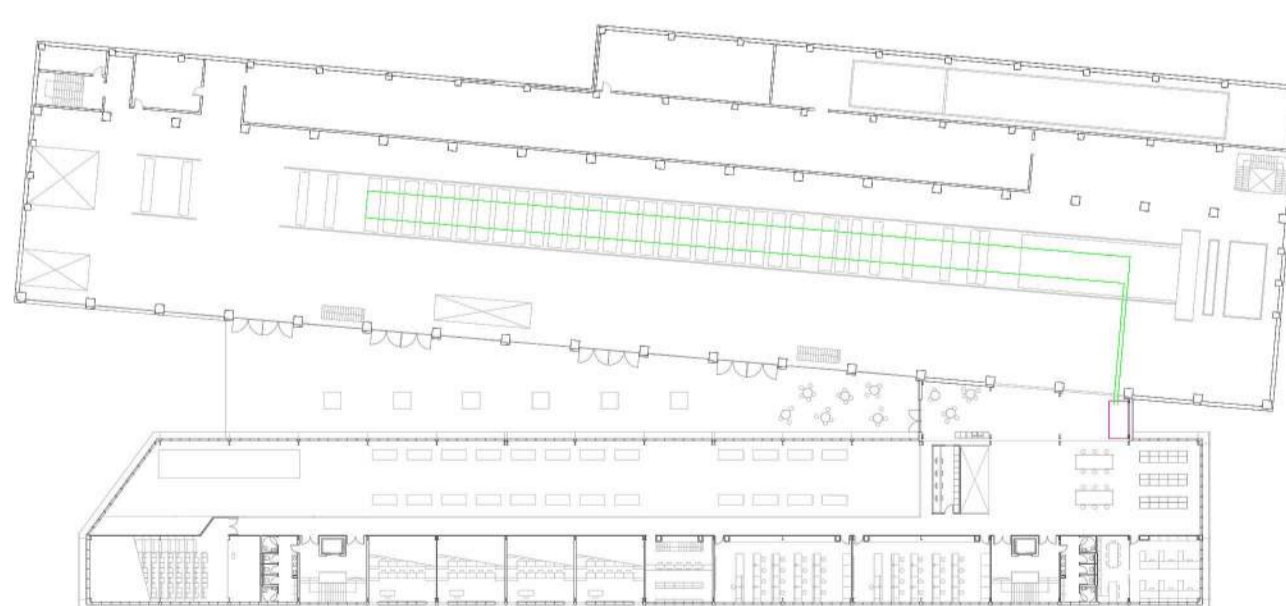


UR-UR BERO PONPA: MP5 PAPER MAKINA BERO ITURRI.
 Klimatizazio eta ur instalakuntza sistemetan tenperatura aldatzea lortzeko MP5 paper makinaren sortzen duen beroa erabiltzeko da ur-bero ponparen bidez. Sistemak makinarekin kontaktuan dagoen ur zirkulu bereizita edukiko du, haren beroa bereganatuz. Ur sistema horiek beroa ponpara eramango du, azken honek klimatizazio eta ur bero sanitarioa behar duten tenperatura aldatzeko harrituz.

KIMATIZAZIOA
 — Bultzada sarea
 — Itzulera sarea


0 5m

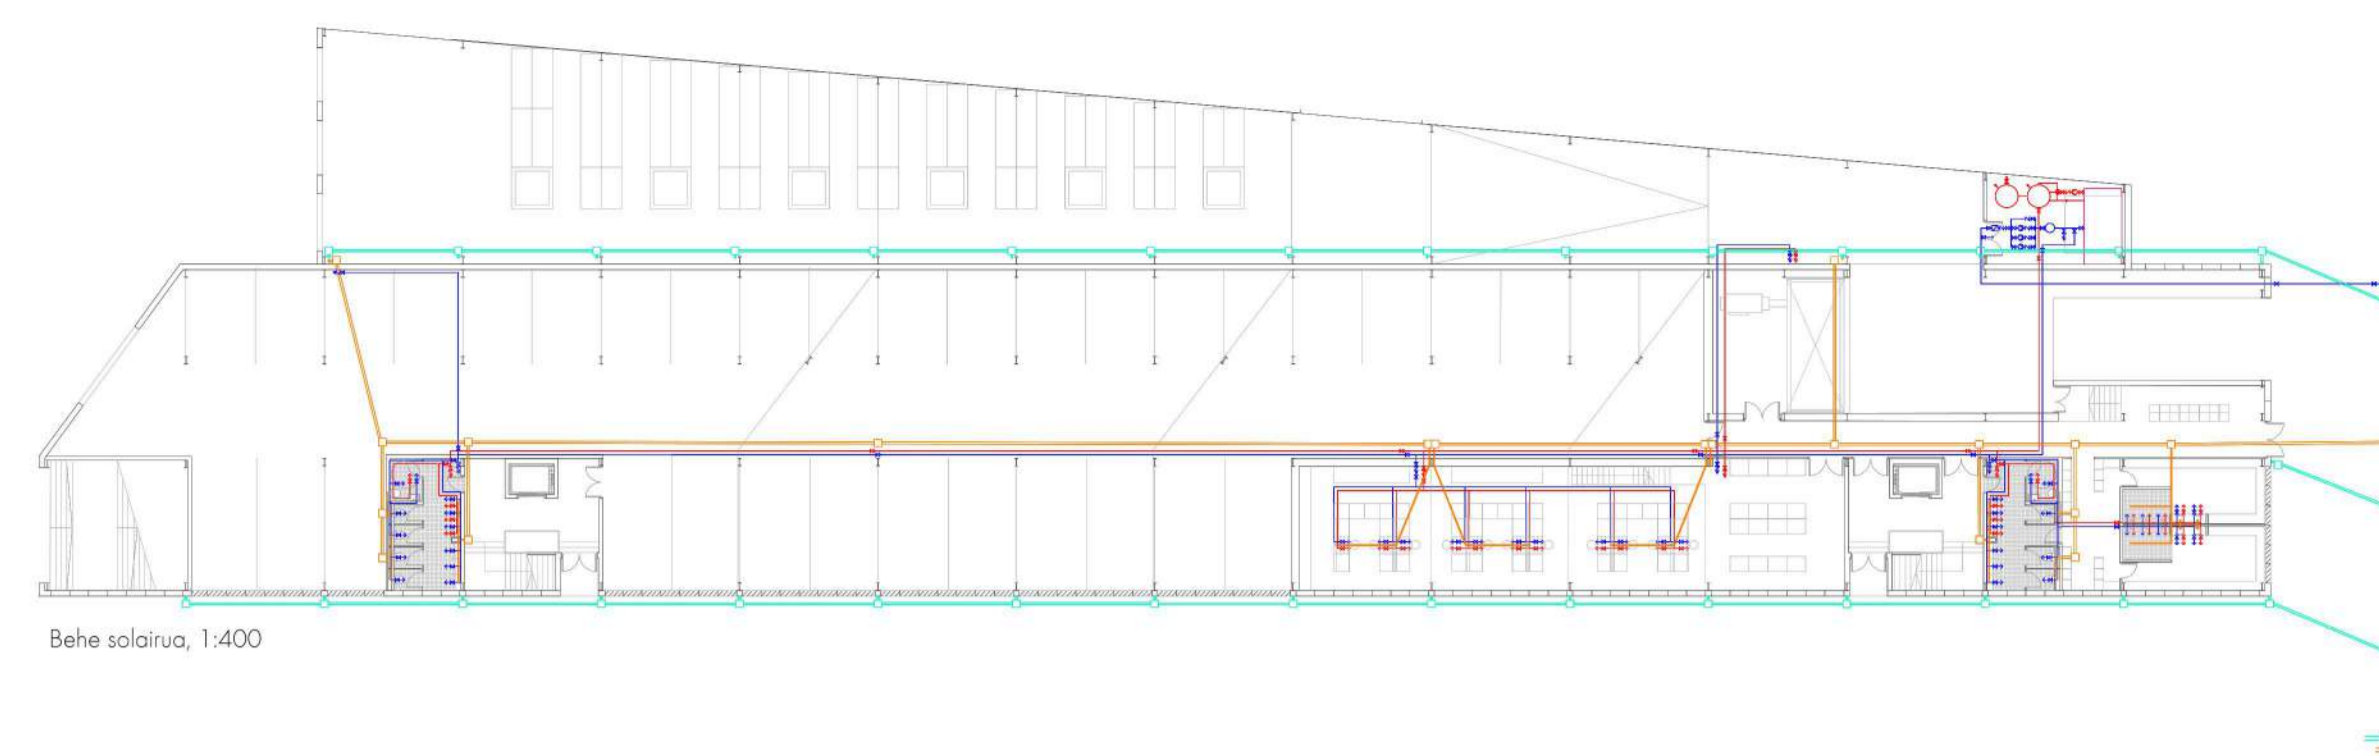


Behe solairua, 1:400

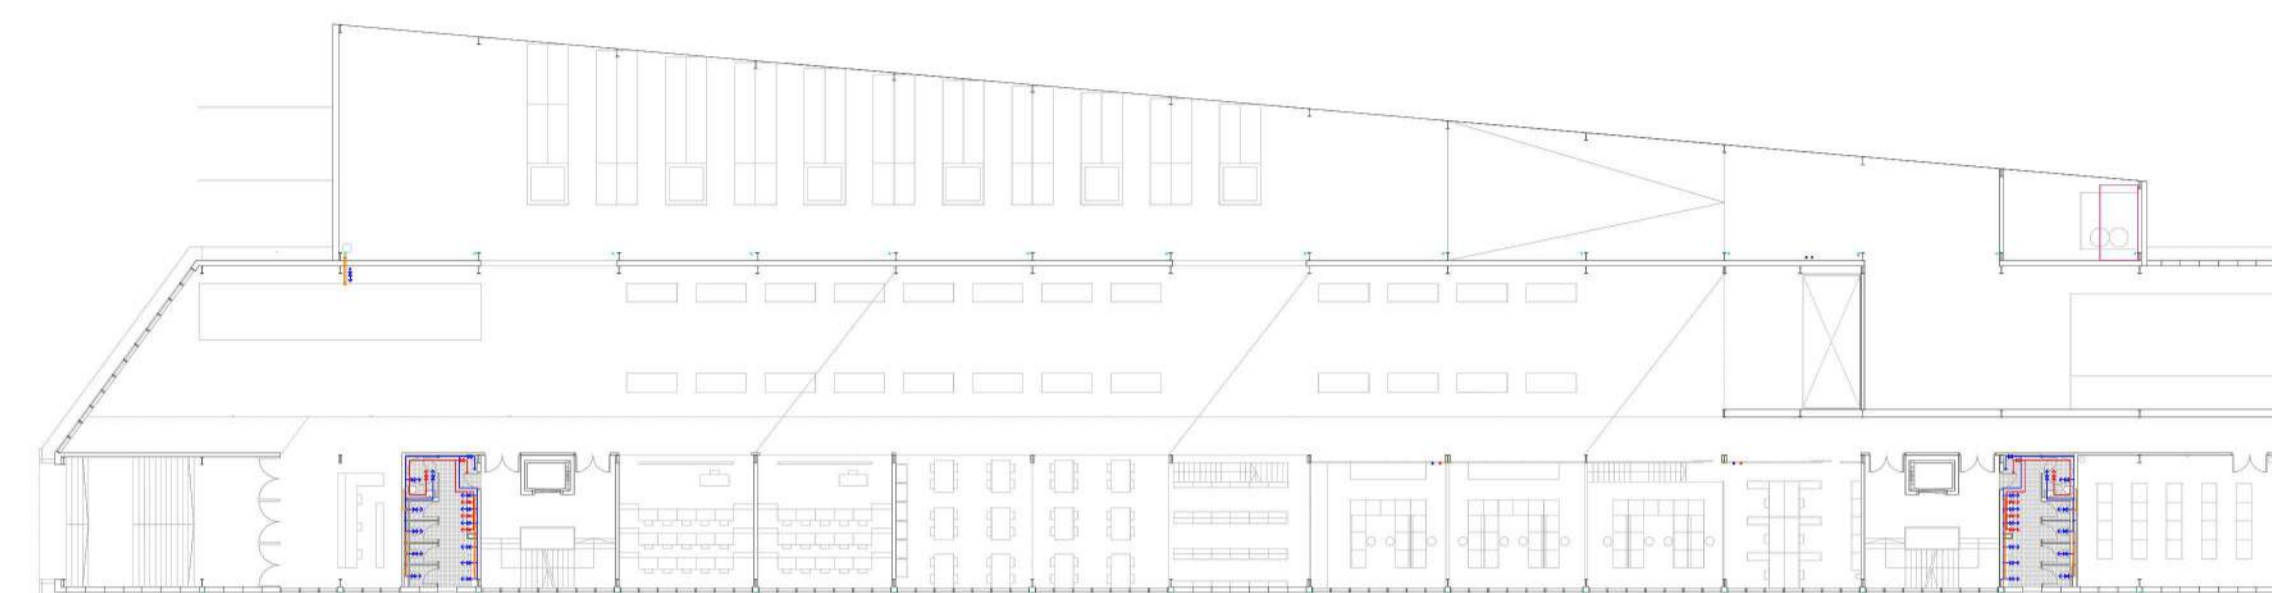


1. solairua, 1:400

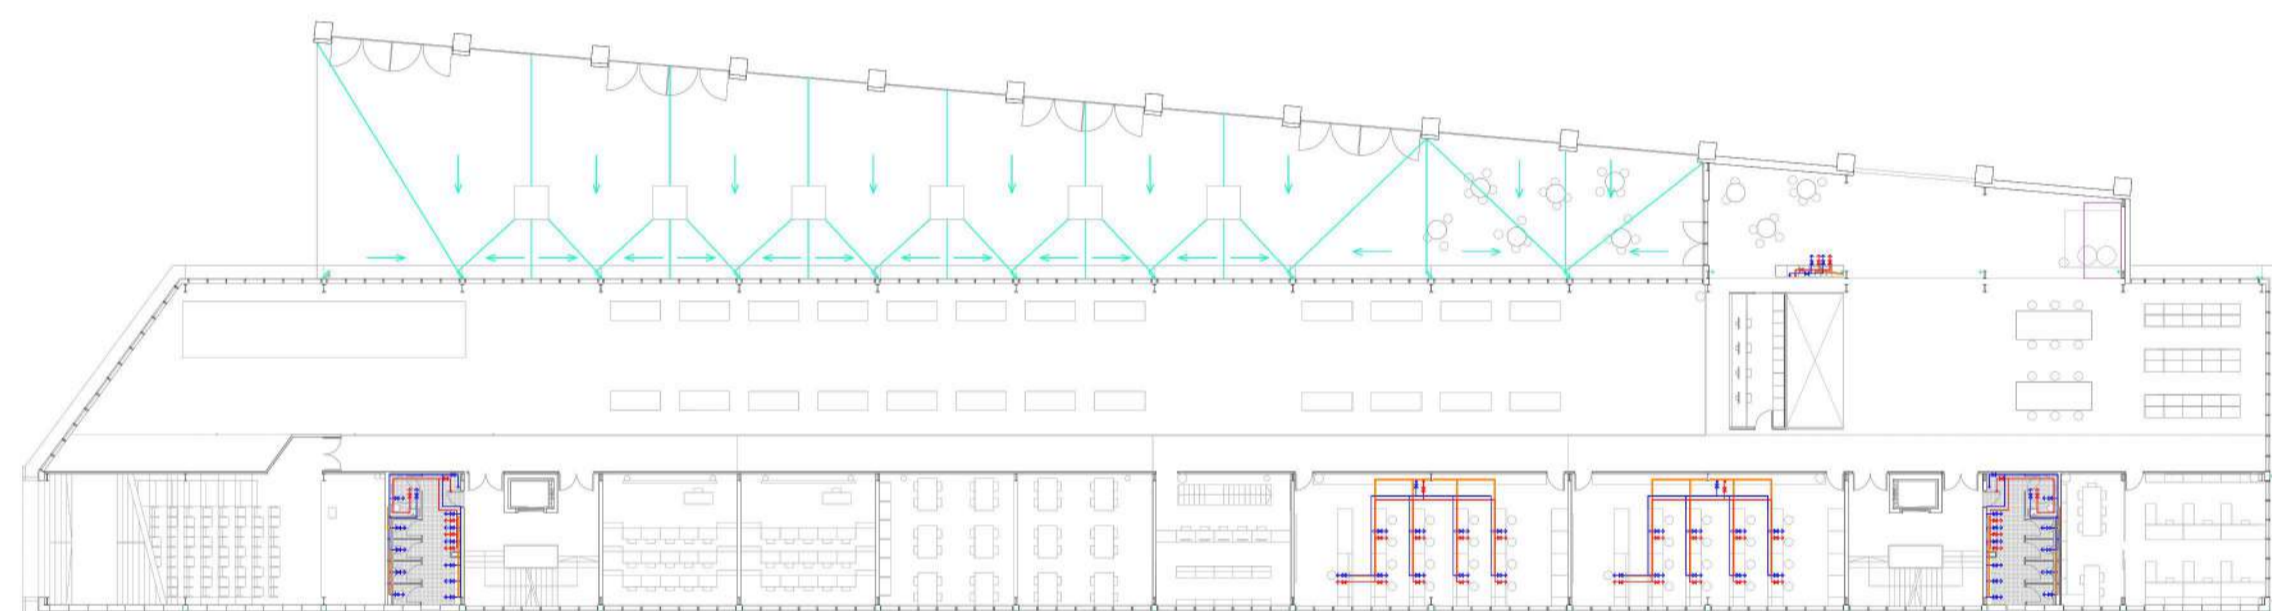

2. solairua, 1:400

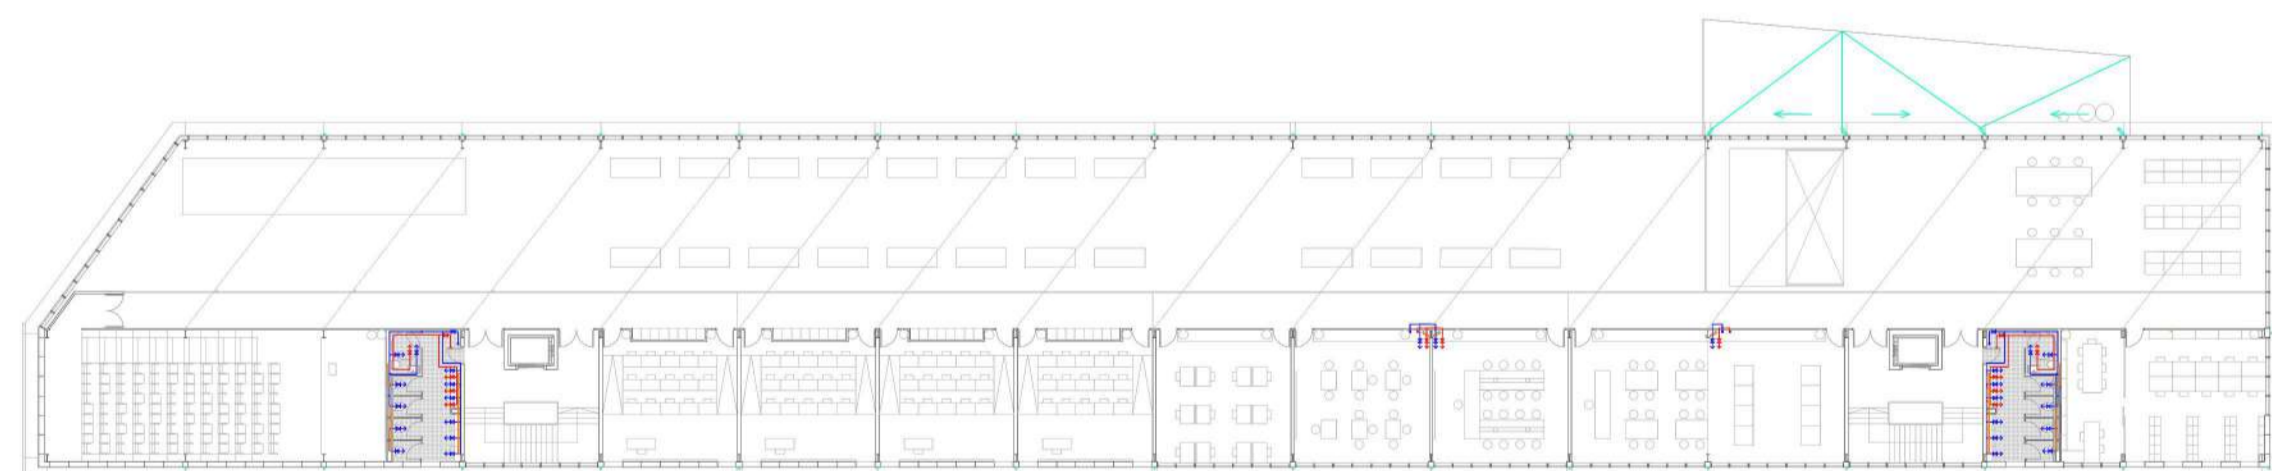

3. solairua, 1:400

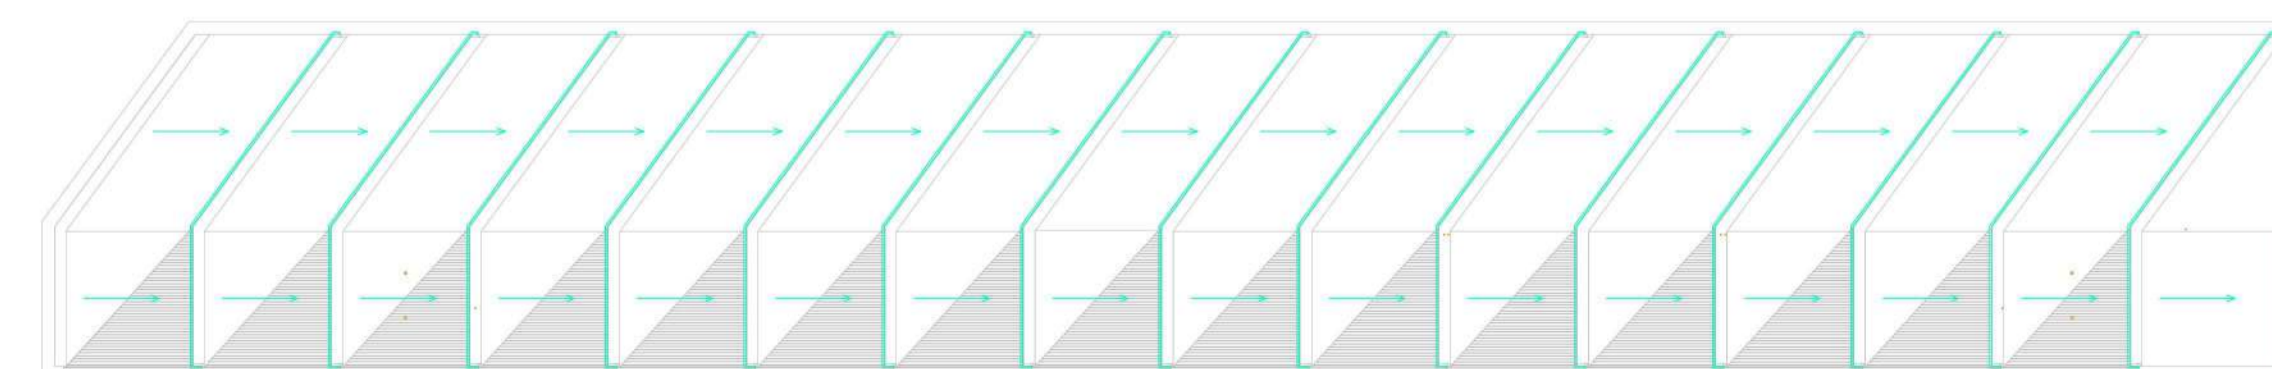

Estalkia, 1:400

UR HORNIKUNTZA ETA SANEAMENDUA
 — Ur hotza
 — Ur beroa
 — Saneamendua
 — Euri urak
 0 5m