



3 3D_Saneamiento P3_B

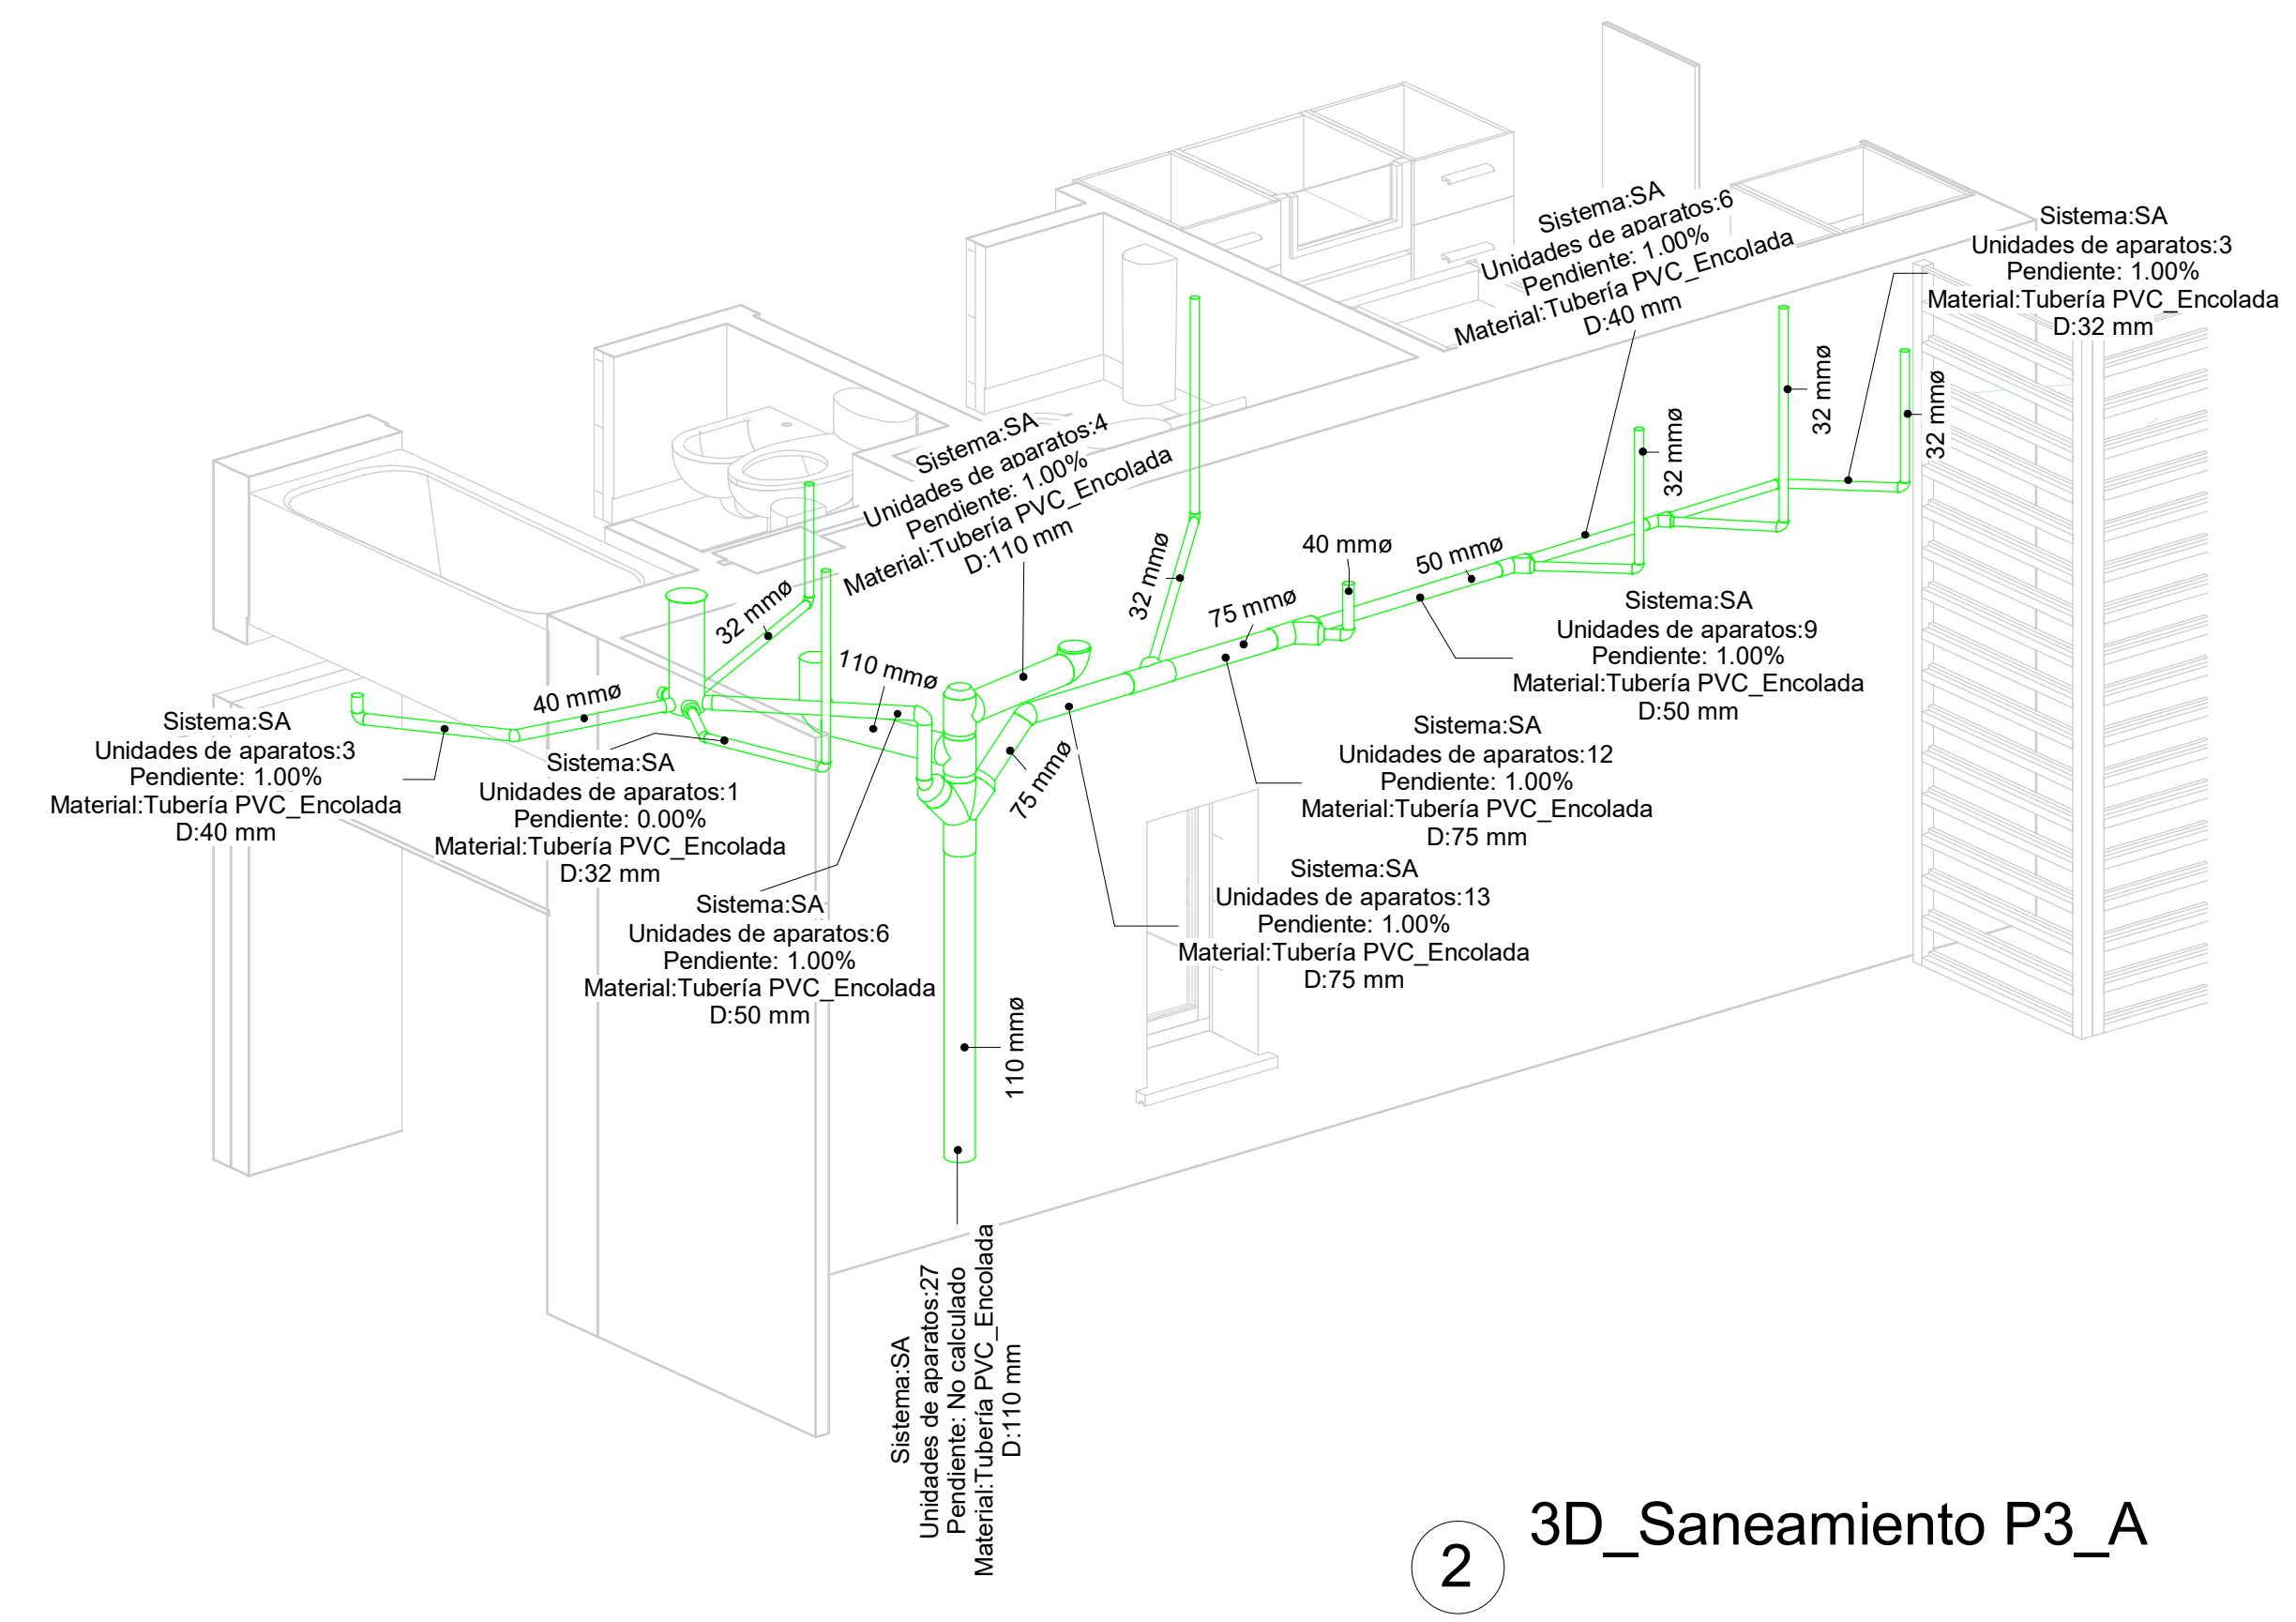

2 3D_Saneamiento P3_A

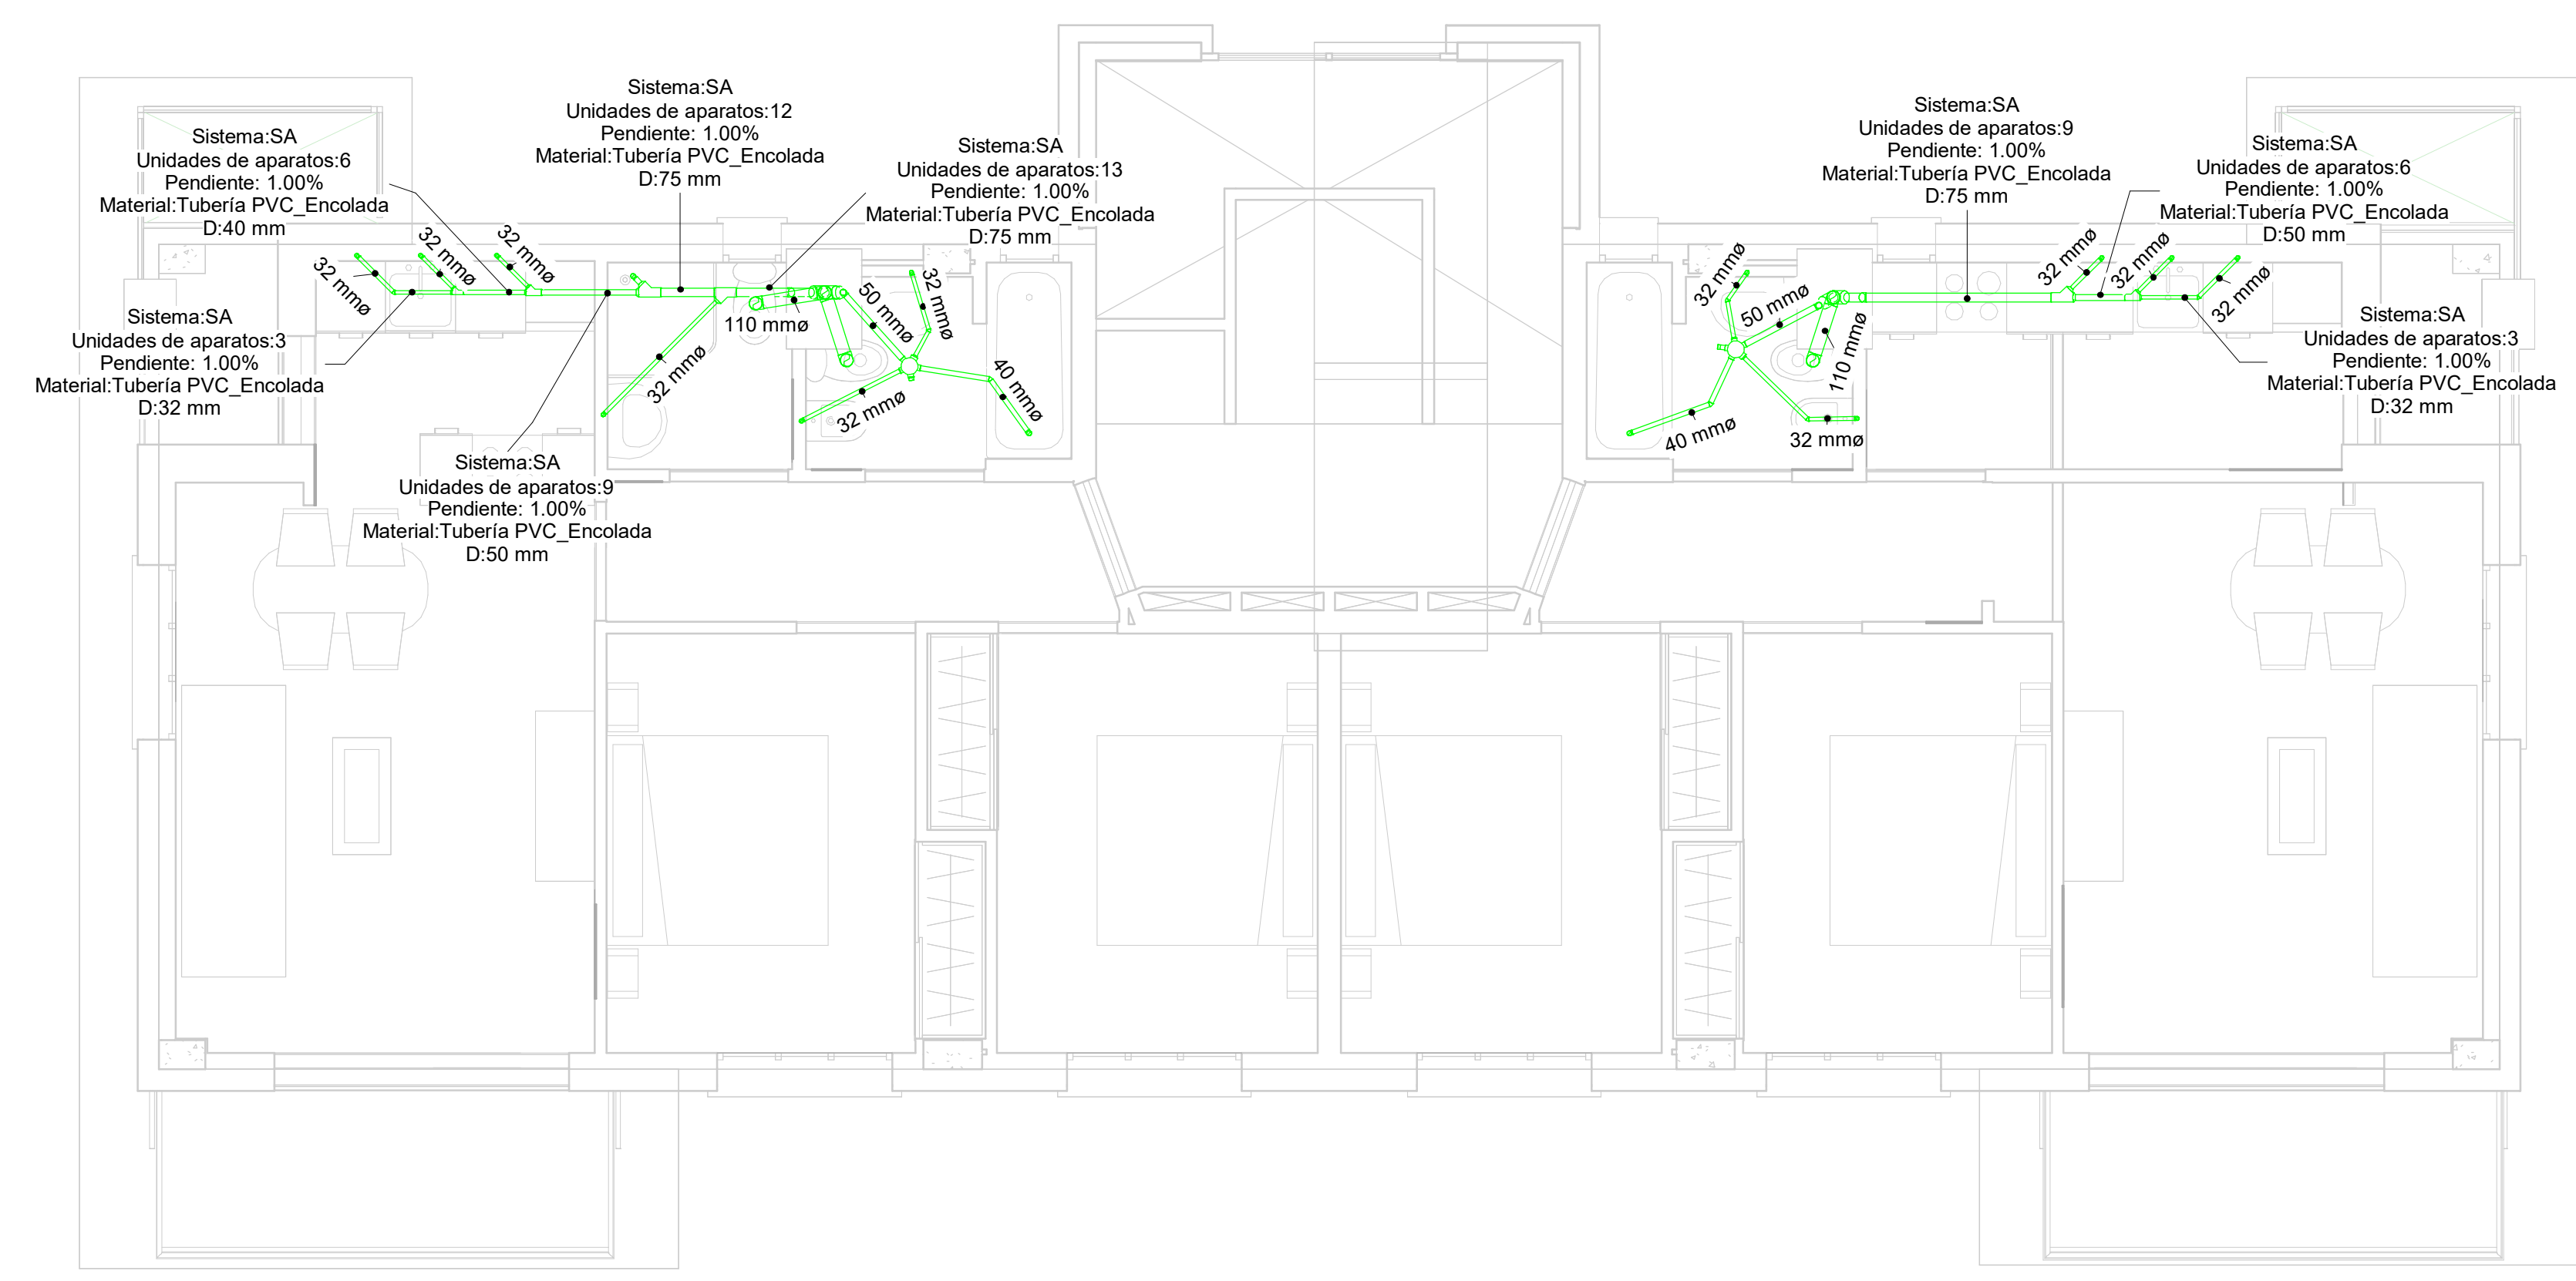

1 Saneamiento P3
1 : 50