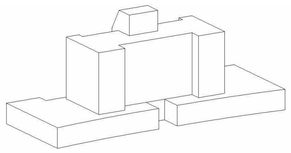

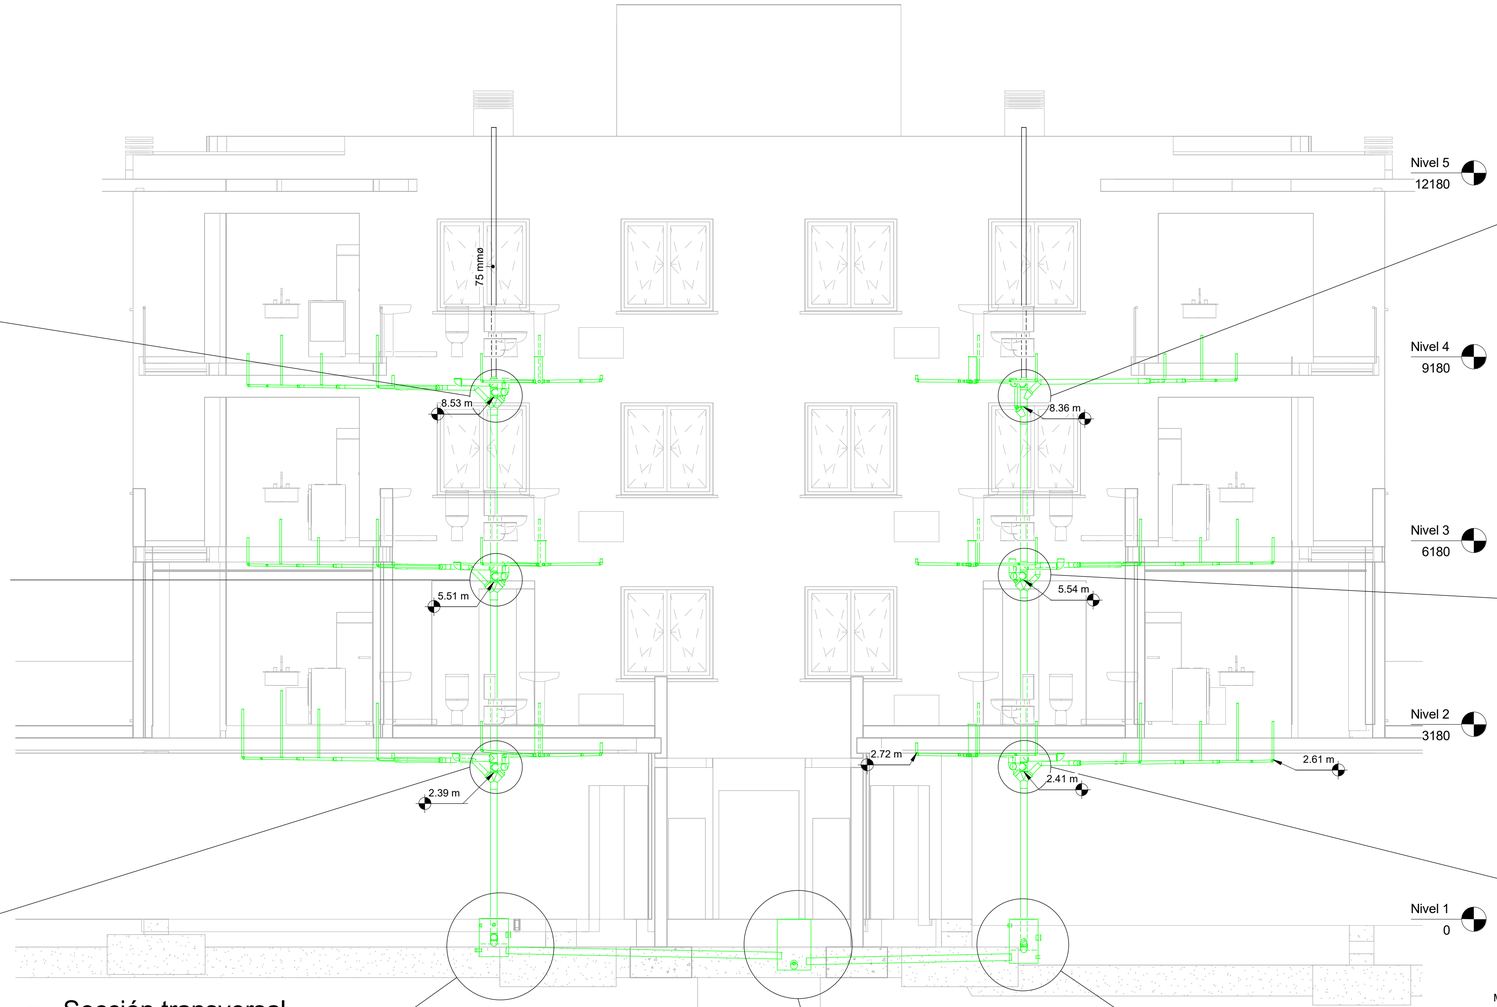

1 Sección transversal
1 : 50

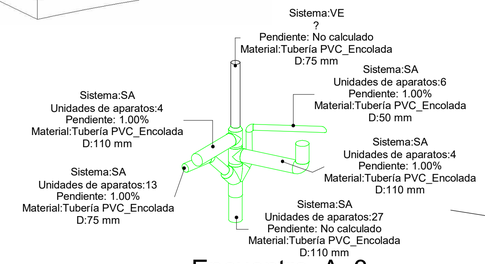

10 Encuentro_A_3

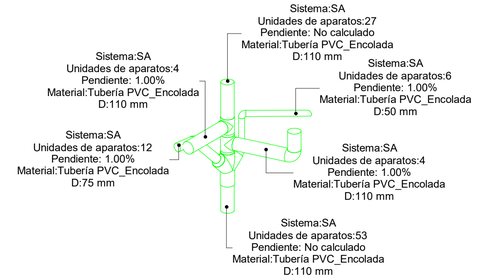

9 Encuentro_A_2

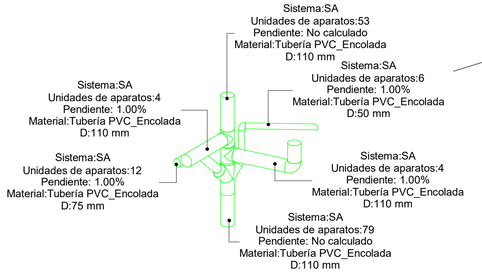

8 Encuentro_A_1

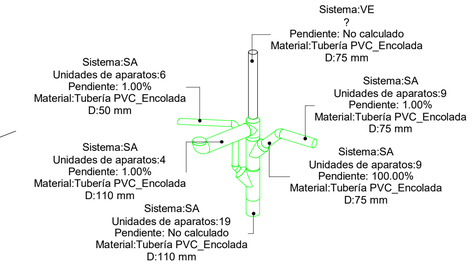

7 Encuentro_B_3

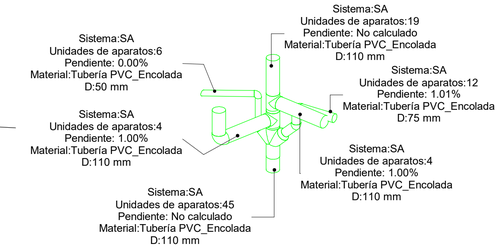

6 Encuentro_B_2

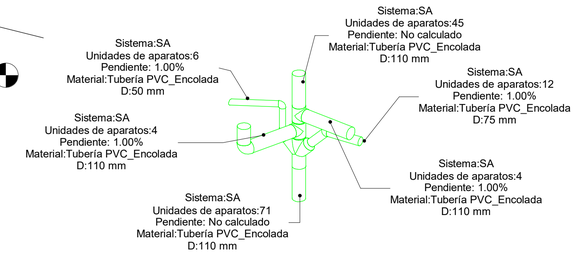

5 Encuentro_B_1

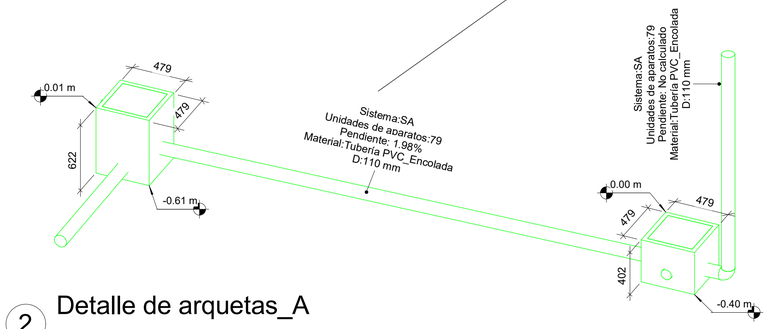

2 Detalle de arquetas_A

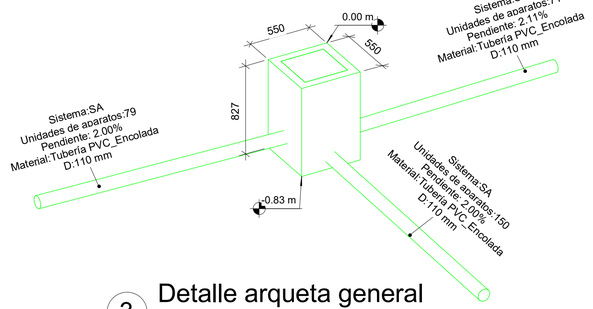

3 Detalle arqueta general

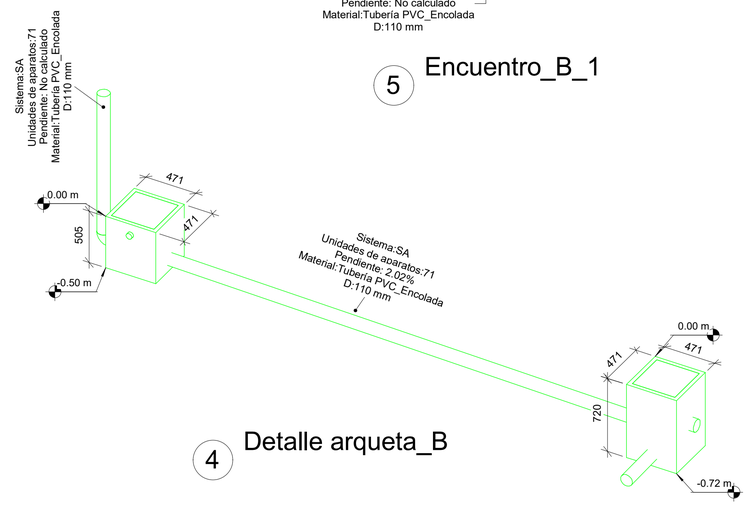

4 Detalle arqueta_B

Universidad del País Vasco / Euskal Herriko Unibertsitatea — GIPUZKOAKO INGENIARITZA ESKOLA / ESCUELA DE INGENIERÍA DE GIPUZKOA	***TRABAJO FINAL DE GRADO*** ***6 viviendas en Lezo***	Alumno: **CRISTIAN ANDRES MUIVA LOZANO**	Escala	A1_ 1 : 50	A:3_1:100	***SECCIÓN TRANSVERSAL***
	C// Añamendi kalea, Lezo. CP:20100	Profesor: **JUAN PEDRO OTADUY ZUBIZARRETA**	PROYECTO DE EJECUCIÓN			I_5

0 1 2 3 4
0,5 1,5 2,5 3,5 4,5
Escala 1:50