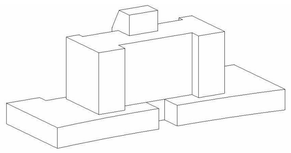

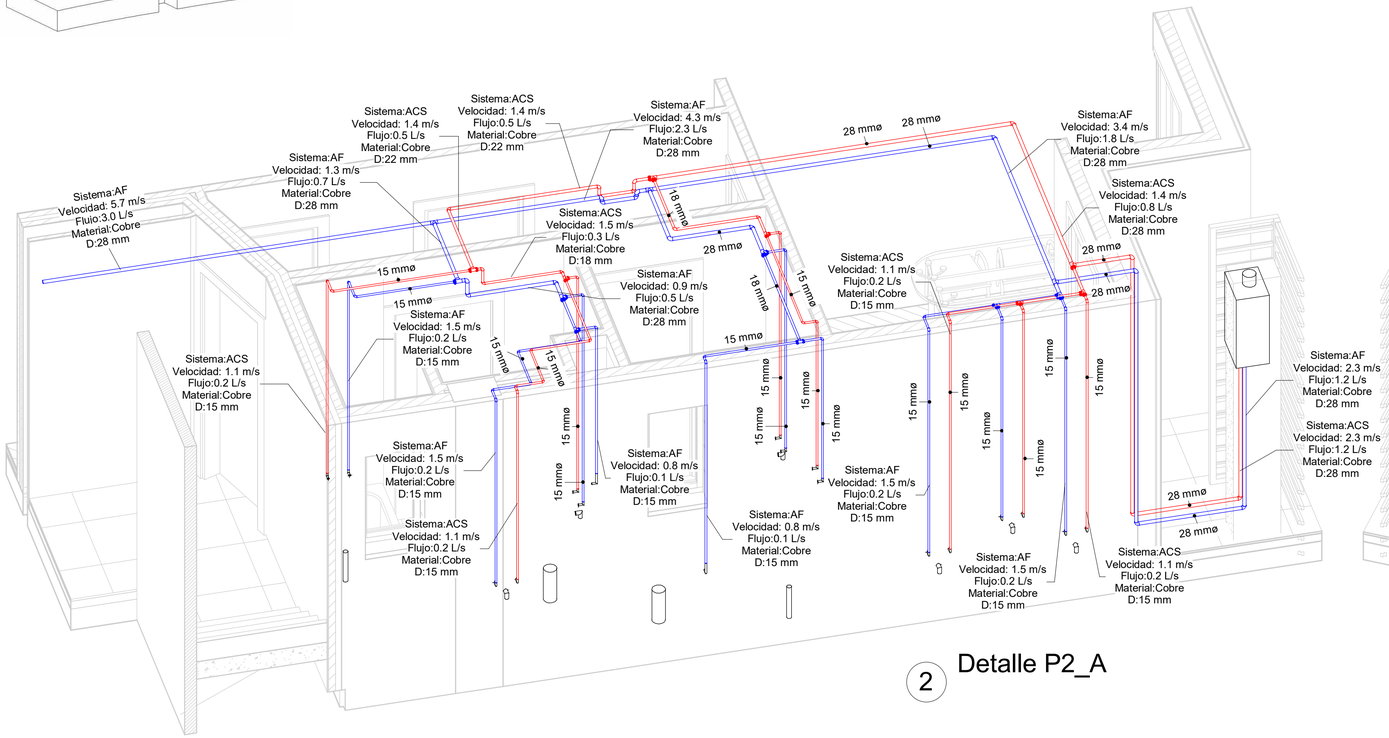

2 Detalle P2_A

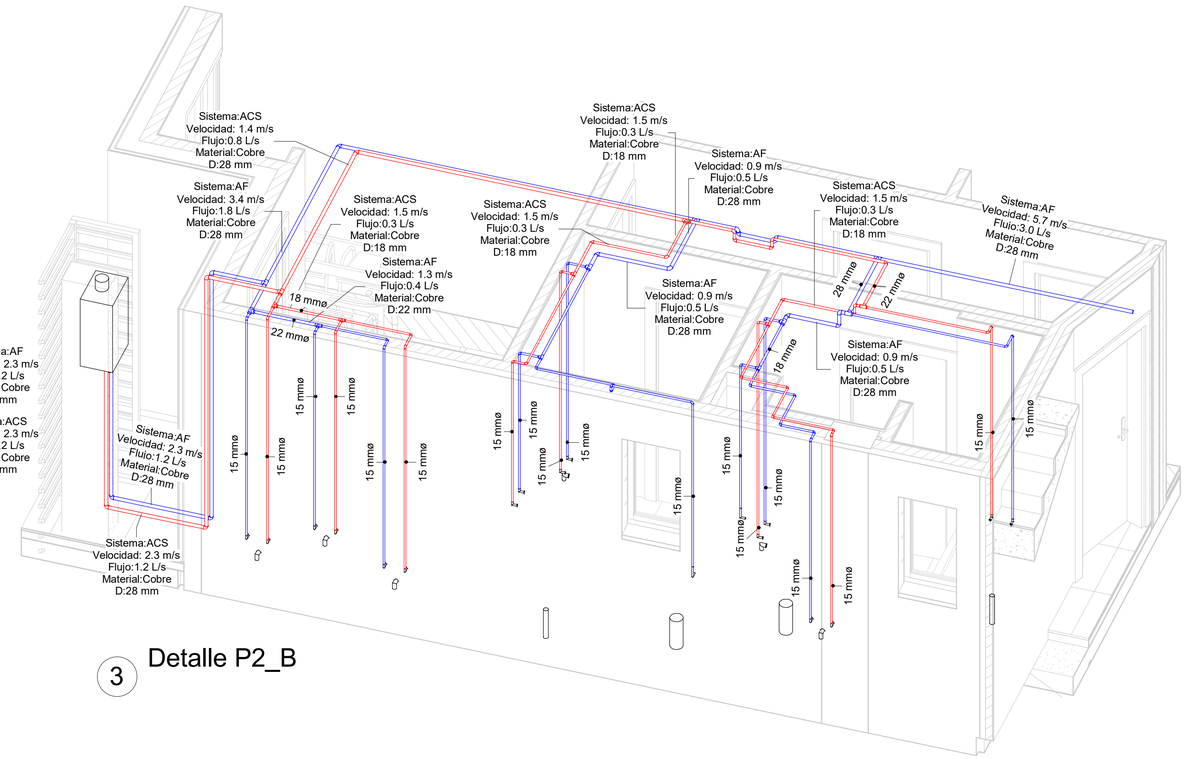

3 Detalle P2_B

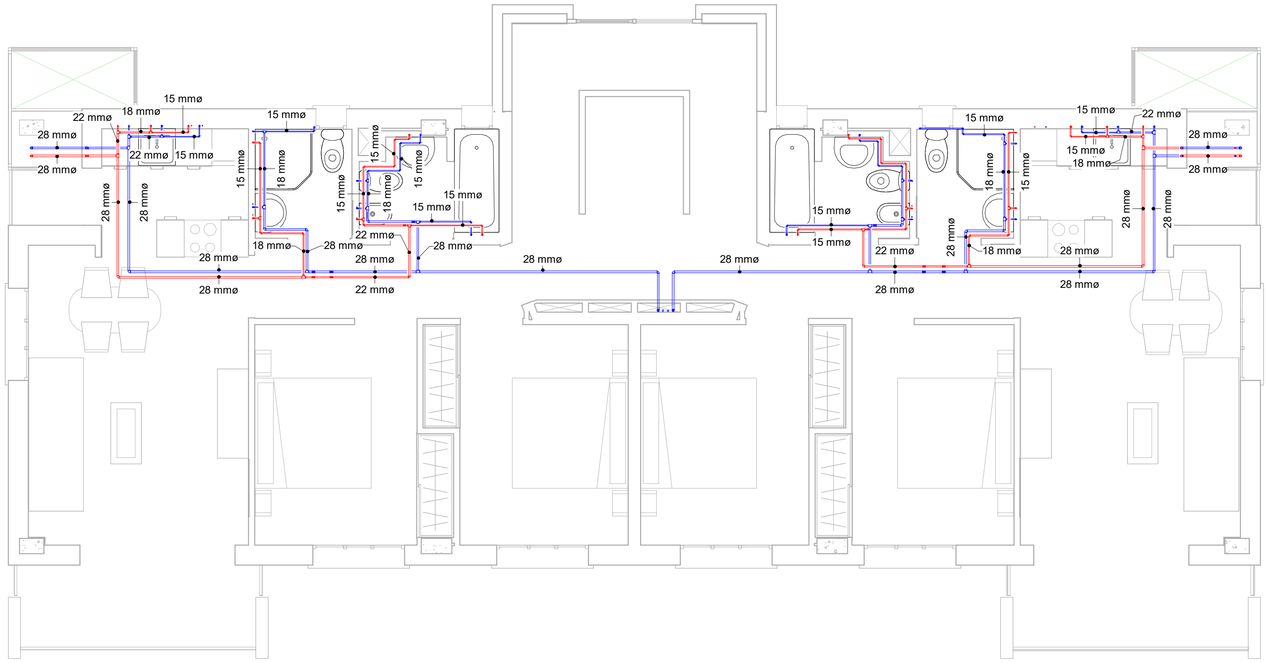

1 Fontanería P2

1 : 50

Universidad del País Vasco / Euskal Herriko Unibertsitatea — GIPUZKOAKO INGENIARITZA ESKOLA / ESCUELA DE INGENIERÍA DE GIPUZKOA	***TRABAJO FINAL DE GRADO*** ***6 viviendas en Lezo***	Alumno: **CRISTIAN ANDRES MUIVA LOZANO**	Escala	A1_ 1 : 50	A:3_1:100	***FONTANERÍA P2***
	C// Añamendi kalea, Lezo. CP:20100	Profesor: **JUAN PEDRO OTADUY ZUBIZARRETA**	PROYECTO DE EJECUCIÓN		0 1 2 3 4 / 0,5 1,5 2,5 3,5 4,5 Escala 1:50	I_8