

Marivi Iturbe Kalea

San Antonio Hiribidea


Aparkalekuaren Sarrera


Aparkalekuaren Irteera

San Antonio Hiribidea

Euskal Herria Kalea

A - A' Sekzioa

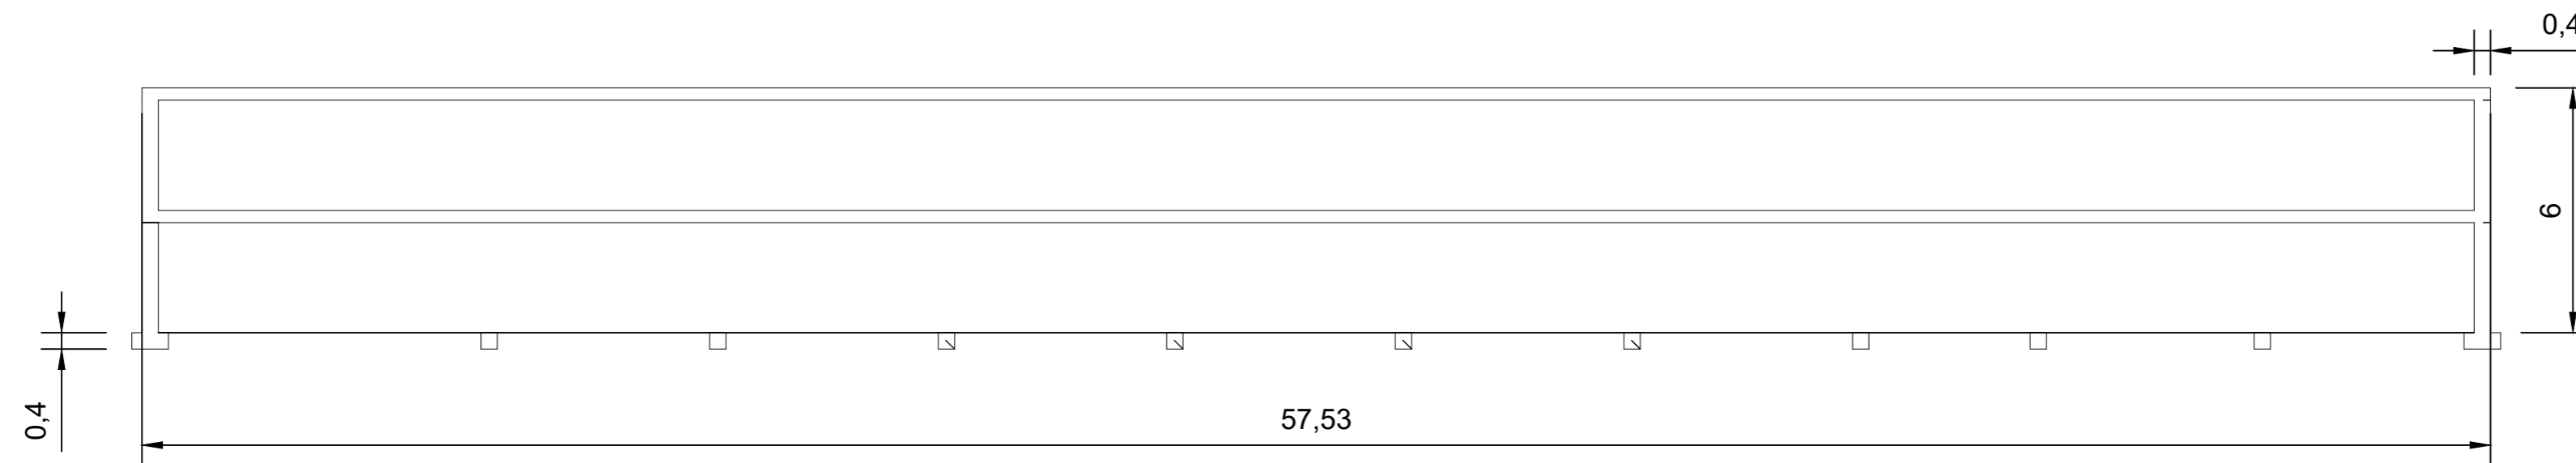

	DATA	IZENA	(SINADURA)	BILBOKO INGENIARITZA ESKOLA
Irudikatuta	2018/05/10	Aito Peralta Murciano		 ESCUELA DE INGENIERÍA DE BILBAO
Egiaztatuta	2018/05/10	Iker Garitaonandia Areitio		
ESKALA 1:150	Etxebarriko Kukullaga Auzoan Aparkaleku Baten Eraikuntza (Bizkaia)			GRADUA Ingeniaritza Zibila
	Luzetarako Sekzioa			PLANO ZK. 11