

Marivi Iturbe Kalea

San Antonio Hiribidea


Aparkalekuaren Sarrera

Aparkalekuaren Irteera

Euskal Herria Kalea

San Antonio Hiribidea

B - B' Sekzioa

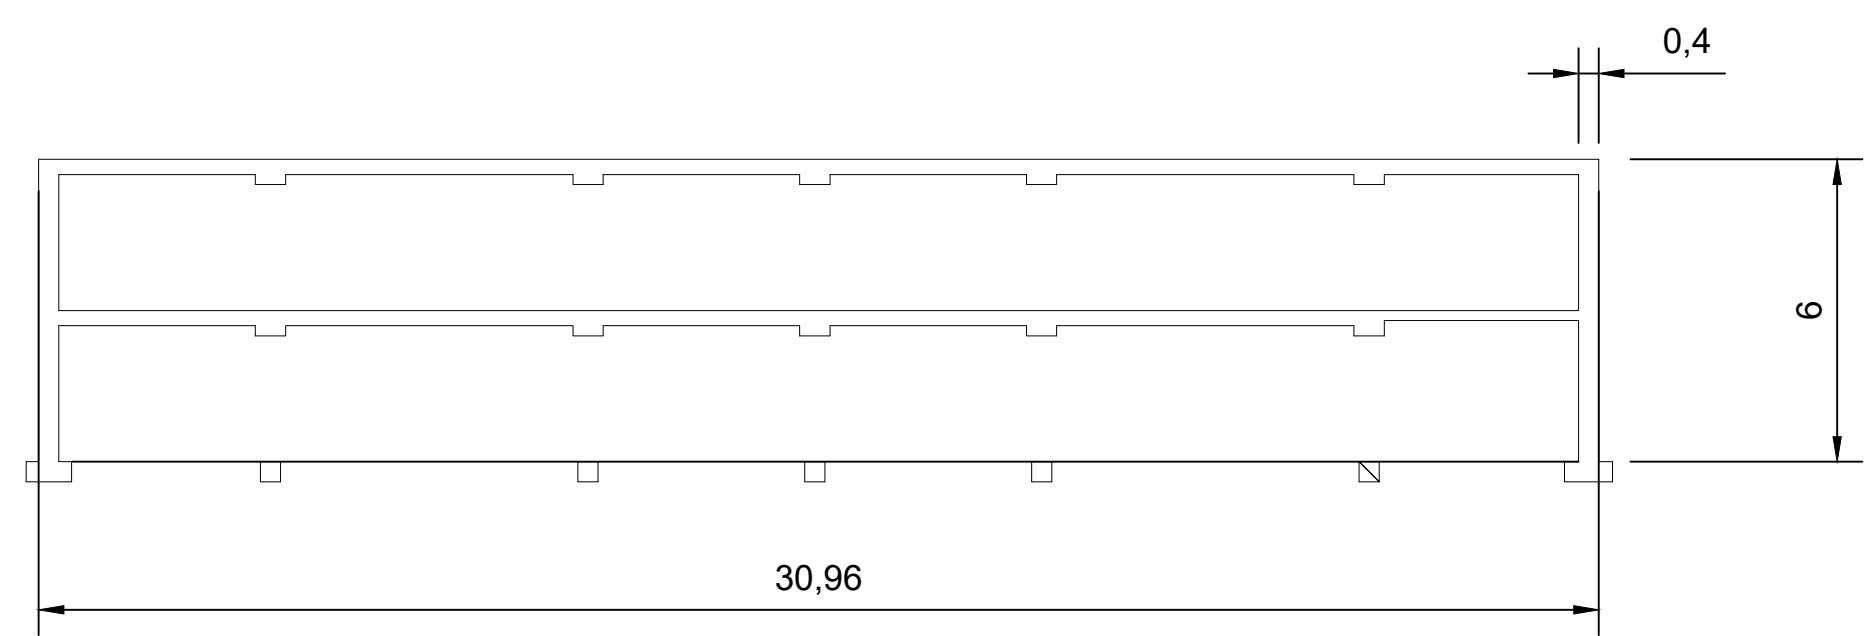

	DATA	IZENA	(SINADURA)	BILBOKO INGENIARITZA ESKOLA
Irudikatuta	2018/05/10	Aito Peralta Murciano		 ESCUELA DE INGENIERÍA DE BILBAO
Egiaztatuta	2018/05/10	Iker Garitaonandia Areitio		
ESKALA 1:150	Etxebarriko Kukullaga Auzoan Aparkaleku Baten Eraikuntza (Bizkaia)			GRADUA Ingeniaritza Zibila
	Zeharkako Sekzioa			PLANO ZK. 12