




## Arranque de rampa en forjado de losa maciza.

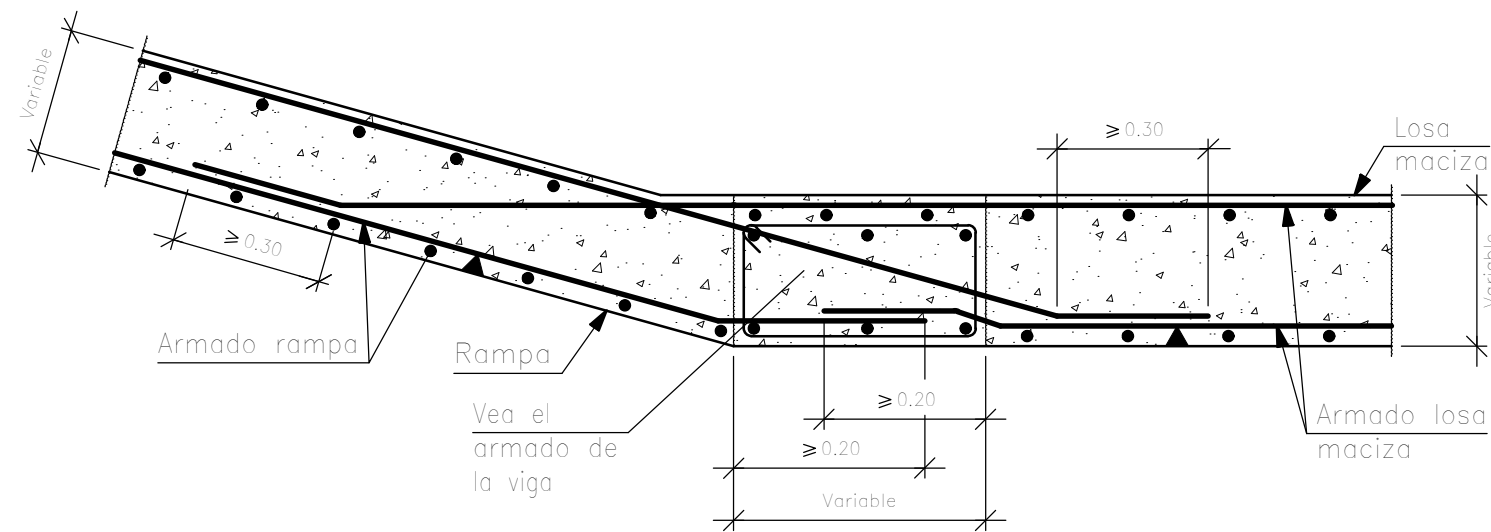

## Entrega de rampa en forjado de losa maciza.

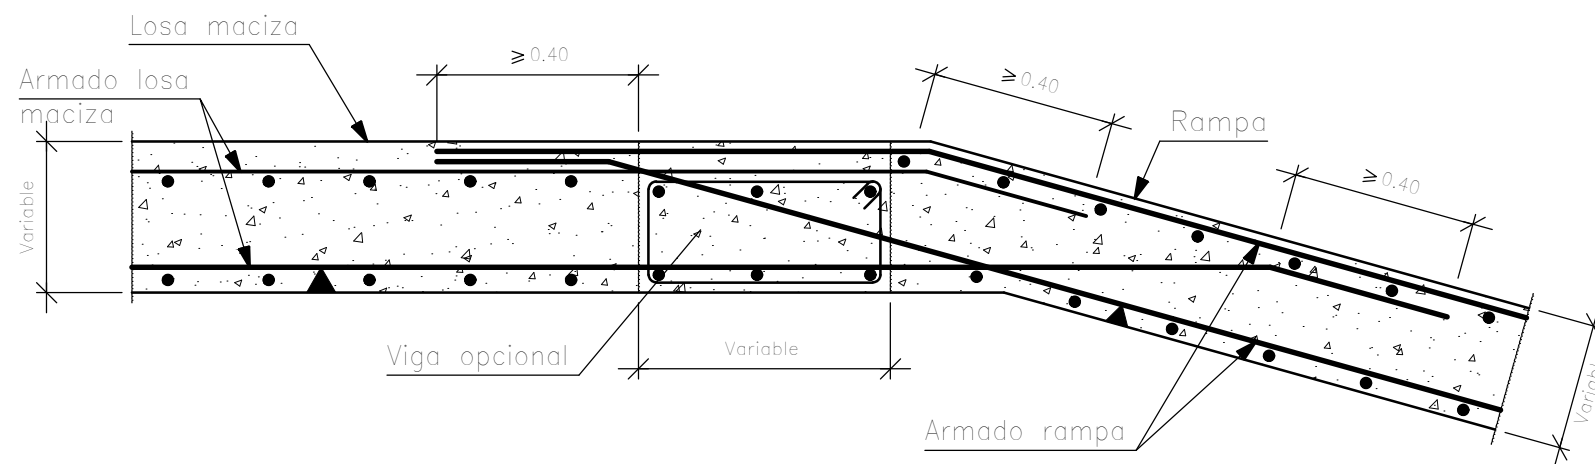

|                | DATA   | IZENA                      | (SINADURA) | BILBOKO INGENIARITZA ESKOLA  |
|----------------|--|----------------------------|------------|--|
| Irudikatuta    | 2018/05/10   | Aitor Peralta Murciano     |            | <br>ESCUELA DE INGENIERÍA DE BILBAO |
| Egiaztatuta    | 2018/05/10   | Iker Garitaonandia Areitio |            |  |
| ESKALA<br>1:75 | Etxebarriko Kukullaga Auzoan Aparkaleku Baten Eraikuntza (Bizkaia) |                            |            | GRADUA<br>Ingeniaritza Zibila  |
|                | Aldapen Detaileak  |                            |            | PLANO ZK. 16   |