




- | | | | | | | |
|--|---|--|--|--|--|--|
| <p>Funtzio metaliko berriaren osatura (gotik behera):</p> <ul style="list-style-type: none"> f1 Hormigoi pilina 10mm f2 Karpisio gortza 50mm f3 Txapa grekatar 60mm f4 Habea 160x90mm IPE f5 Habea 220x110mm IPE f6 Isolamendua 50mm eta gortzako sabaifaltua f7 Ezustisaren instalaketak f8 Ezustisaren instalaketak | <p>Sarrerako kate osatura (ekarretik eskainera):</p> <ul style="list-style-type: none"> s1 Erailaren berria zulo metaliko s2 Beira bitarteko ate labarkar automatikoa s3 Zureto sarreraren eukarritako profila s4 Zureto sarrera katea | <p>Kanpoko pasarela osatura (gotik behera):</p> <ul style="list-style-type: none"> p1 Elektrogaldintako sarrera osatutako pasarela 30mm p2 Habea 160x7mm IPE p3 Habea 160x65mm UPN p4 Zuhabea 160x7mm IPE | <p>Bareko itzura espalaren osatura (ekarretik eskainera):</p> <ul style="list-style-type: none"> a1 Hormigoi itzura blokeak 1x19x39cm a2 Baitidareak 80x50x5cm a3 Isolamendua 60mm a4 GRC platak e=10mm | <p>Kanpoko azalaren eukarritaren osatura (ekarretik eskainera):</p> <ul style="list-style-type: none"> e1 IPE hurbur soldatutako xifra metaliko e2 Profila 300x100mm UPN e3 UPN hurbur soldatutako xifra metaliko e4 Metalua e5 Elektrogaldintako sarrera 30mm | <p>Kanpoko azalaren osatura (ekarretik eskainera):</p> <ul style="list-style-type: none"> a1 Profila metaliko horizontala a2 Profila metaliko bertikala a3 Polikarbonato lama horizontal mugikorak a4 Polikarbonato lama horizontal finkoak | <p>Bareko itzura gordinaren osatura:</p> <ul style="list-style-type: none"> g1 Beira bitarteko atezingur leku g2 Beira bitarteko beira finkoa |
|--|---|--|--|--|--|--|

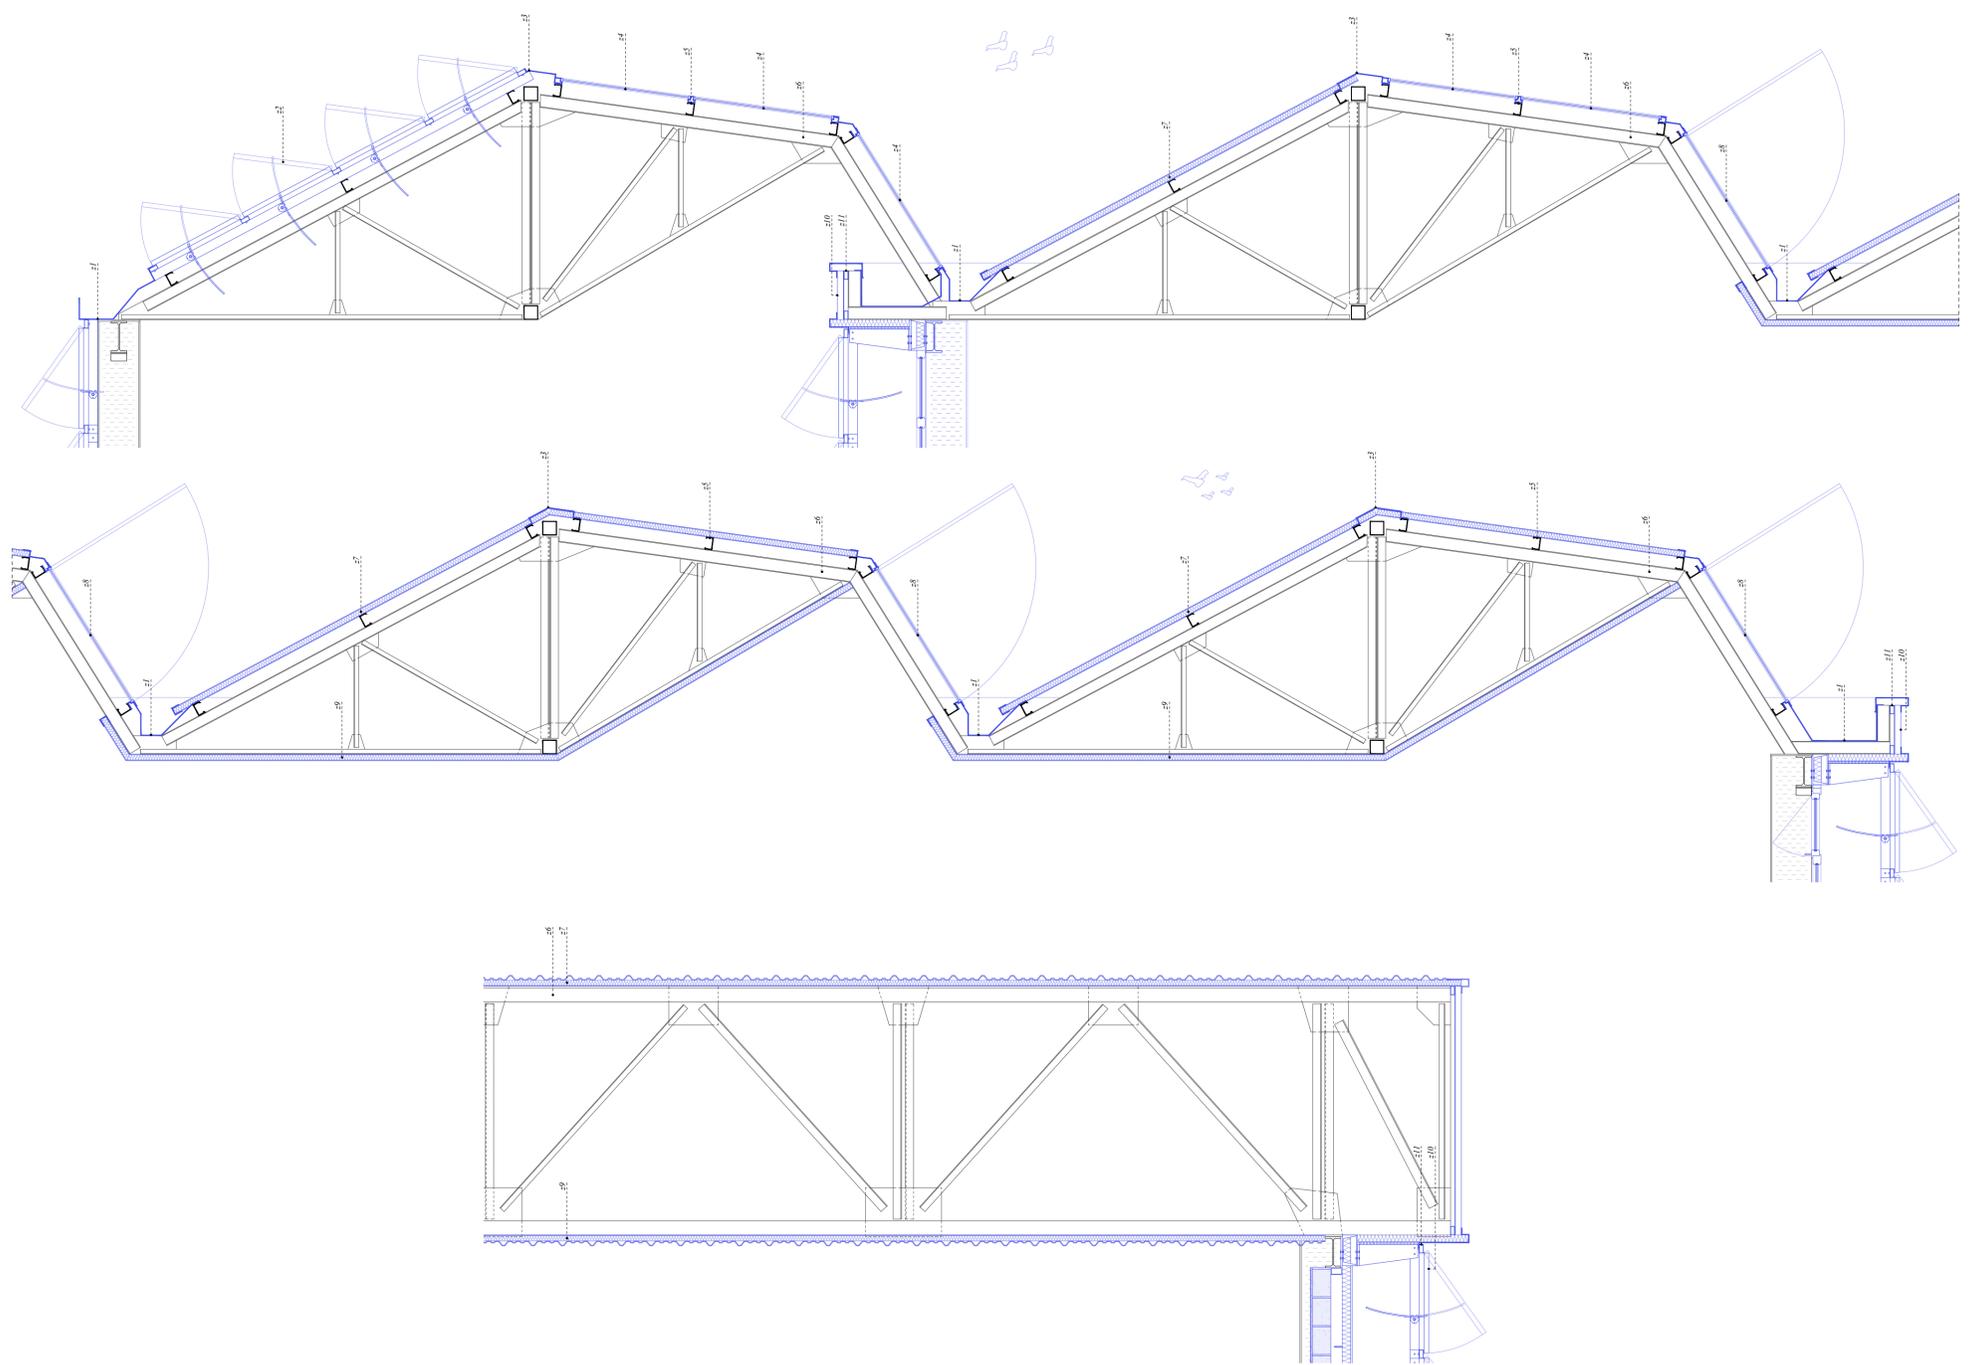


- | | | |
|--|--|---|
| <p>Estalki berriaren osatura:</p> <ul style="list-style-type: none"> e1 Xifra metaliko osatutako erretena e2 Lama metaliko horizontal mugikorak e3 Xifra metaliko osatutako gailurra | <ul style="list-style-type: none"> e4 Estalkiko polikarbonato finkoa e5 Petra metalikoa e6 Berezko zertza metalikoa e7 Kanpoadleko sandwich panela | <ul style="list-style-type: none"> e8 Estalkiko polikarbonato mugikorra e9 Barcaldoko sandwich panela e10 Txapa grekatar e11 Txapa grekatar eusteko egitura arina |
|--|--|---|

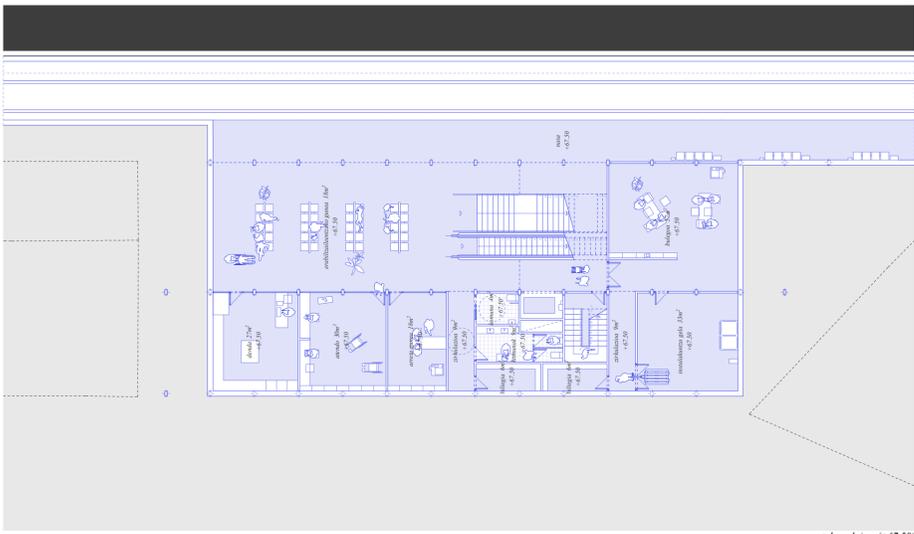


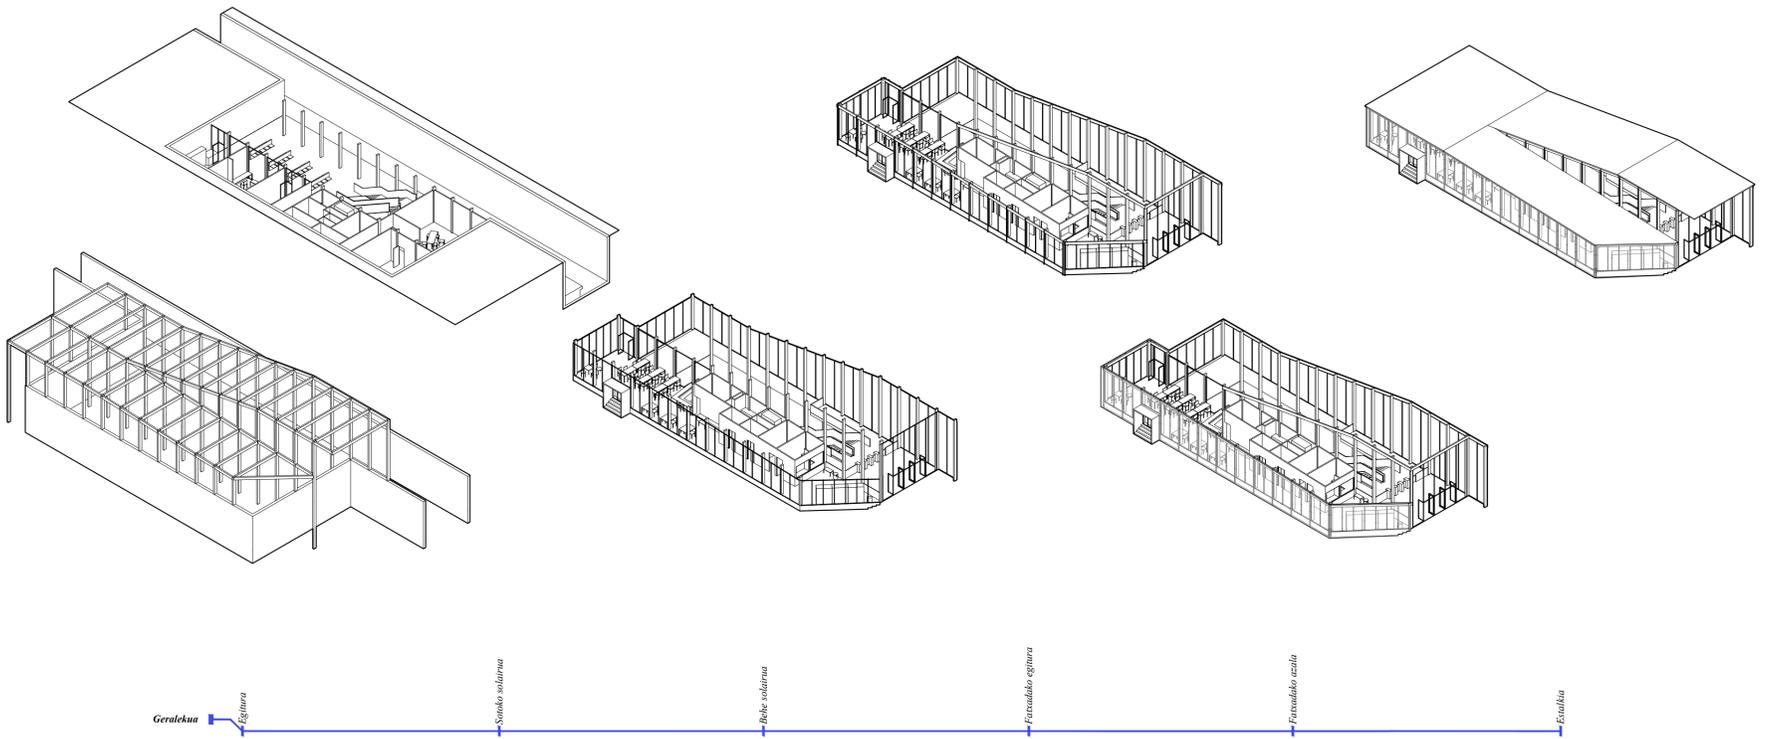



sotoko solairua(+67.50)

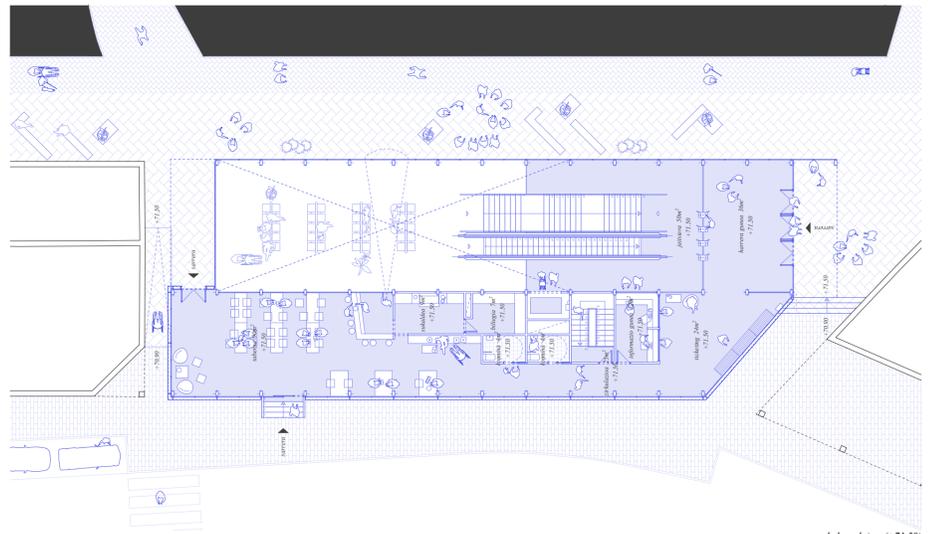

behe solairua(+71.50)

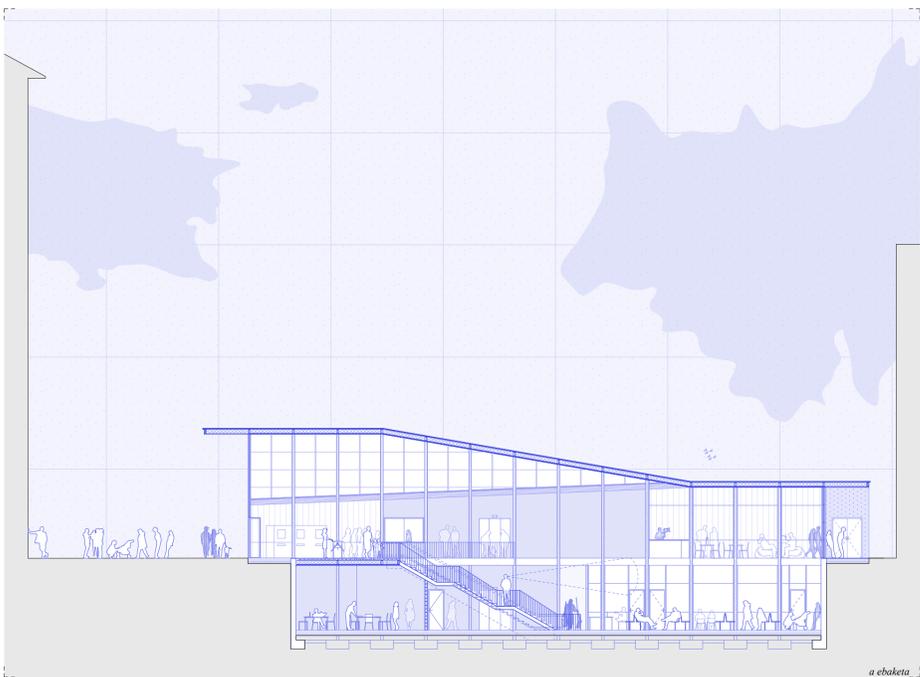

a ebaketa

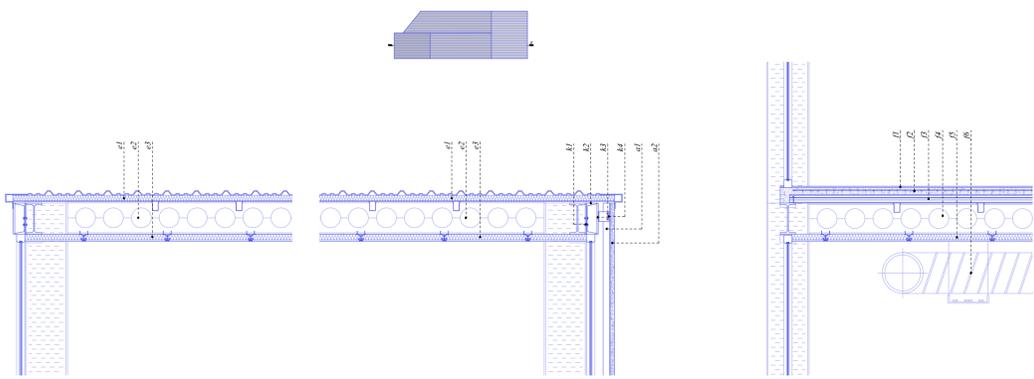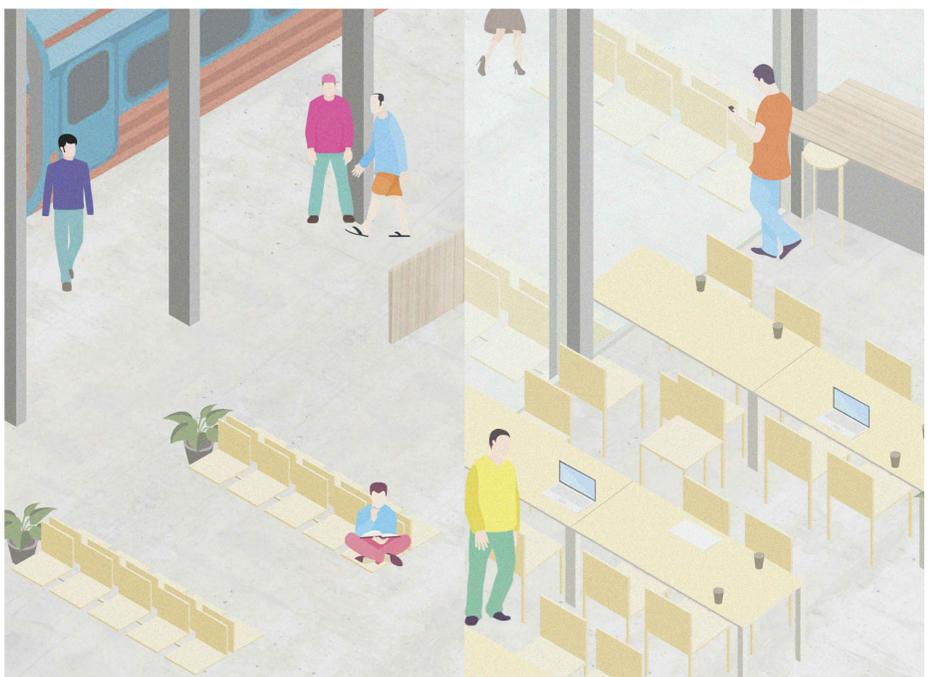


a sehetasuna

b sehetasuna

d sehetasuna

Eskala 1 200

Eskala 1 25

 

- | | | | |
|---|---|--|---|
| <p>Ferjatuz metalikoaren osaturia (goitik behera):</p> <ul style="list-style-type: none"> f1 Hornigoi pulitua 10mm f2 Kopraxio geratua 50mm f3 Txapa grekatarua 60mm f4 Boyd habea f5 Isolamendua 50mm eta igeltzako sabai faltua f6 Eraikinaren instalakuntzak | <p>Estalki metalikoaren osaturia (goitik behera):</p> <ul style="list-style-type: none"> e1 Karpoidaldeko sandwich panela e2 Boyd habea e3 Isolamendua 50mm eta igeltzako sabai faltua | <p>Kanpoko azalaren euskarriaren osaturia (ezkerretik eskuinera):</p> <ul style="list-style-type: none"> k1 Boyd habeari soldatutako xifra metalikoa k2 Profila 300x100mm UPN k3 UPN habeari soldatutako xifra metalikoa k4 Mentsala | <p>Kanpoko azalaren osaturia (ezkerretik eskuinera):</p> <ul style="list-style-type: none"> a1 Profila metaliko bertikala a2 Zuhaitzako txapa metalikoa |
|---|---|--|---|