




FORJADO DE PLANTA PRIMERA, E:1/150
Estructura principal de roble
Estructura secundaria mixta

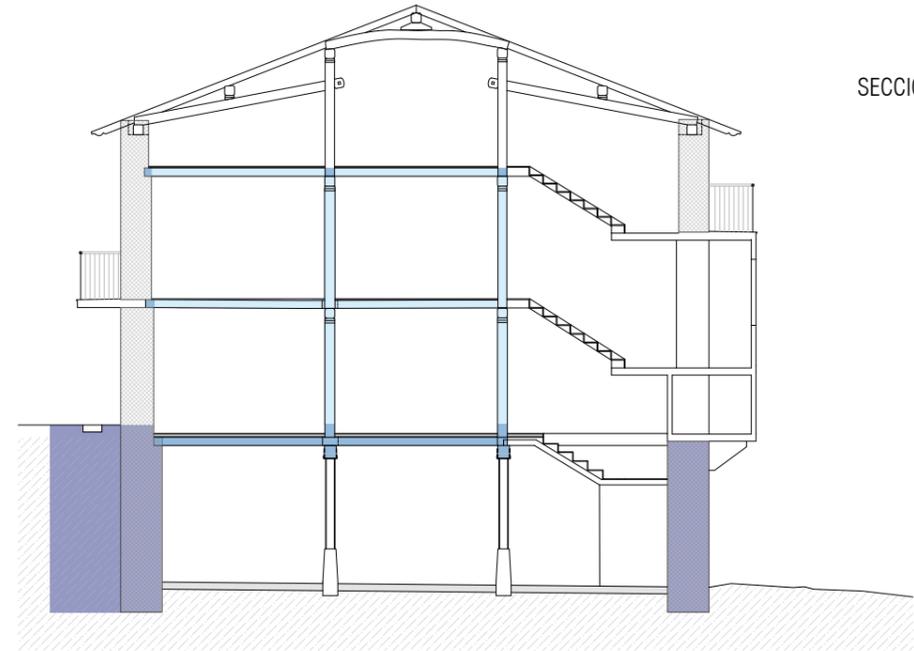

SECCIÓN TRANSVERSAL, E:1/150

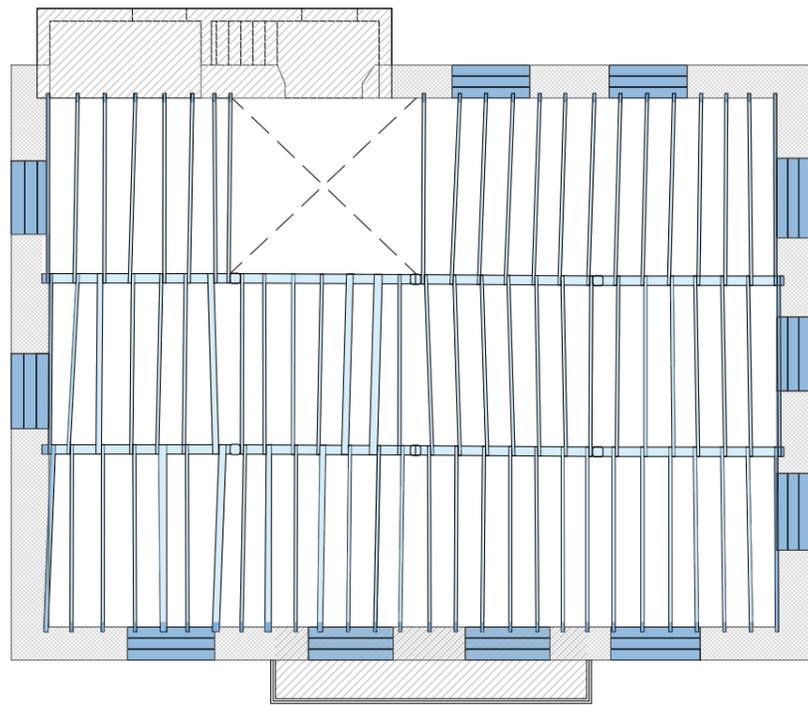


FORJADO DE PLANTA SEGUNDA, E:1/150
Estructura principal de roble
Estructura secundaria de pino silvestre

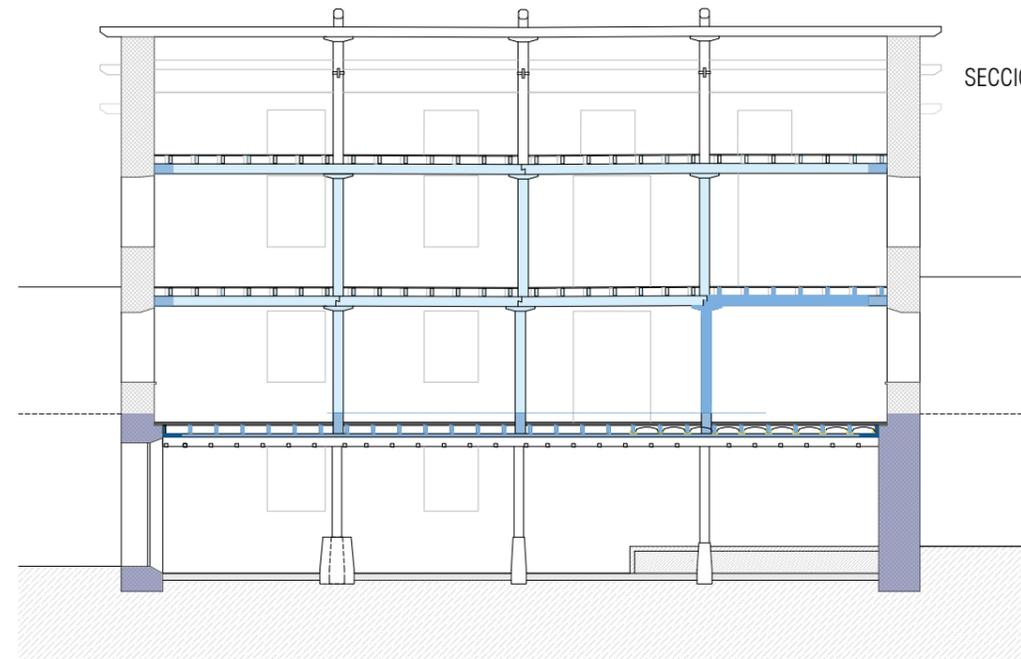

SECCIÓN LONGITUDINAL

- CLASES DE USO
- Clase de uso 1
 - Clase de uso 2
 - Clase de uso 3.1
 - Clase de uso 3.2


- NIVEL DE HUMEDAD
- >20%

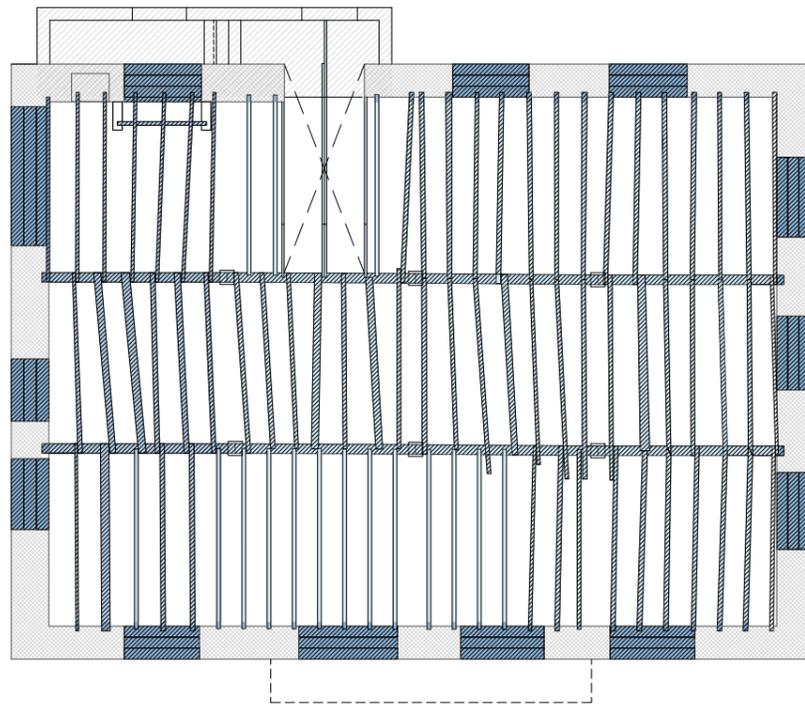

FORJADO DE PLANTA PRIMERA, E:1/150
Estructura existente con tratamiento curativo
Estructura nueva con tratamiento preventivo

PÓRTICO 2

PÓRTICO 1

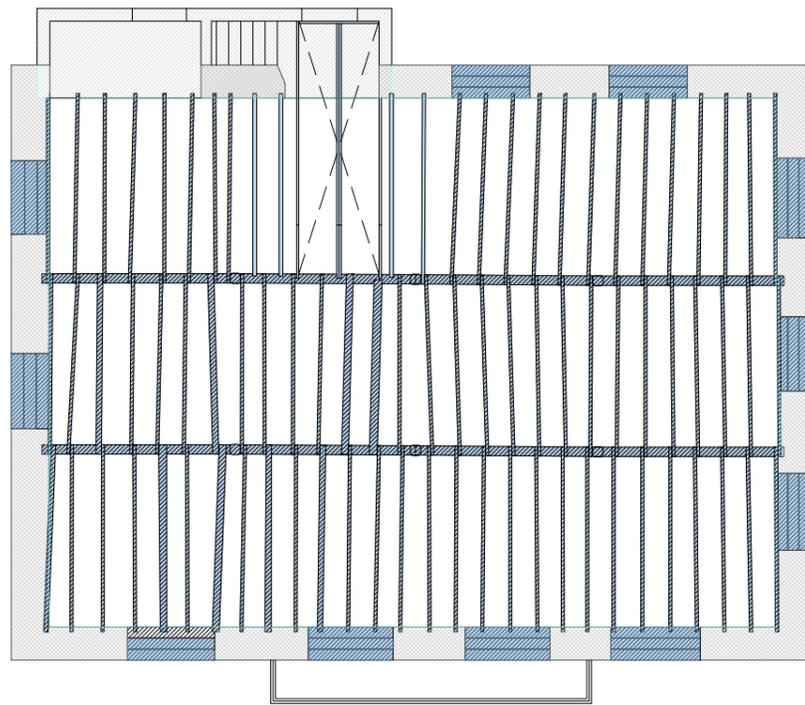

FORJADO DE PLANTA SEGUNDA, E:1/150
Estructura existente con tratamiento curativo
Estructura nueva con tratamiento preventivo


PÓRTICO 2

PÓRTICO 1


- CLASES DE USO
- Clase de uso 1
 - Clase de uso 2
 - Clase de uso 3.1
 - Clase de uso 3.2

NIVEL DE HUMEDAD
 > 20%


TRATAMIENTO
 Trata tamiento curativo

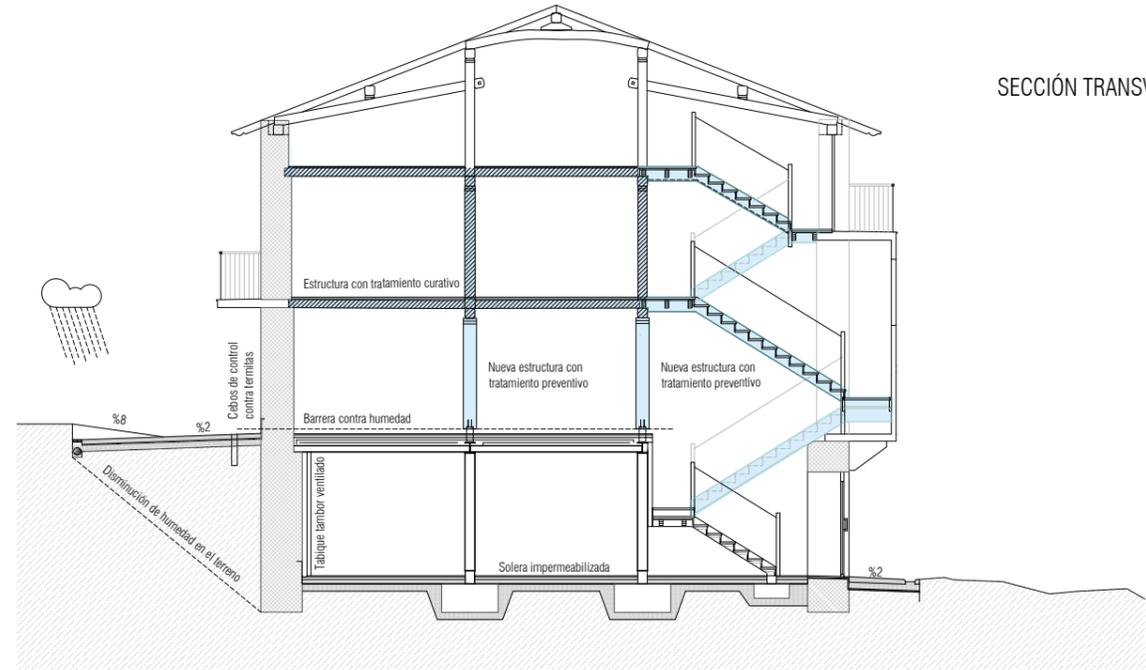


SECCIÓN TRANSVERSAL, E:1/150

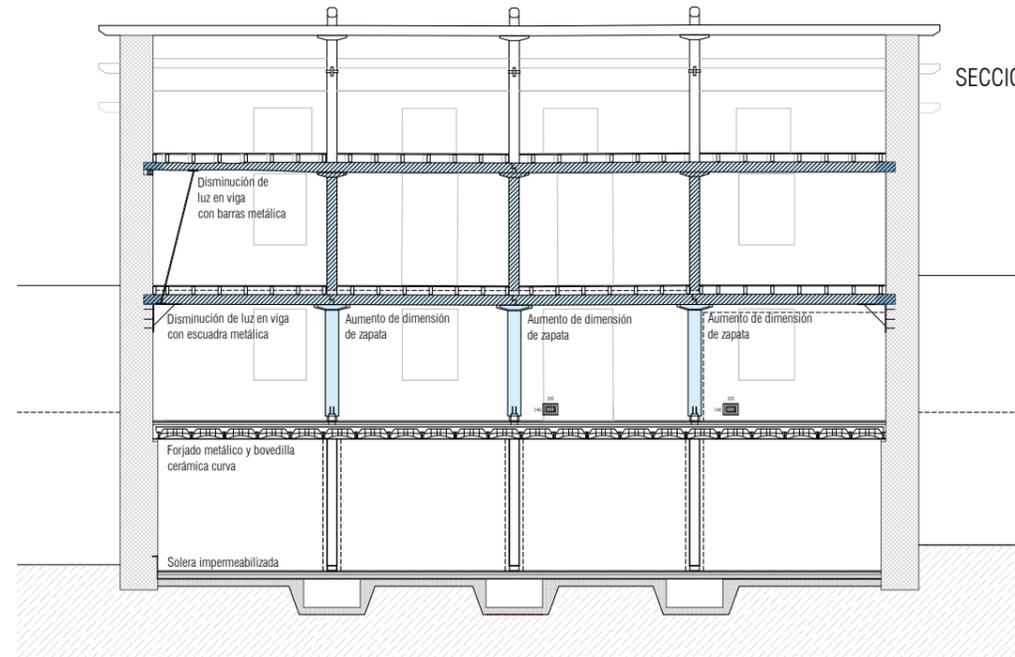


SECCIÓN LONGITUDINAL

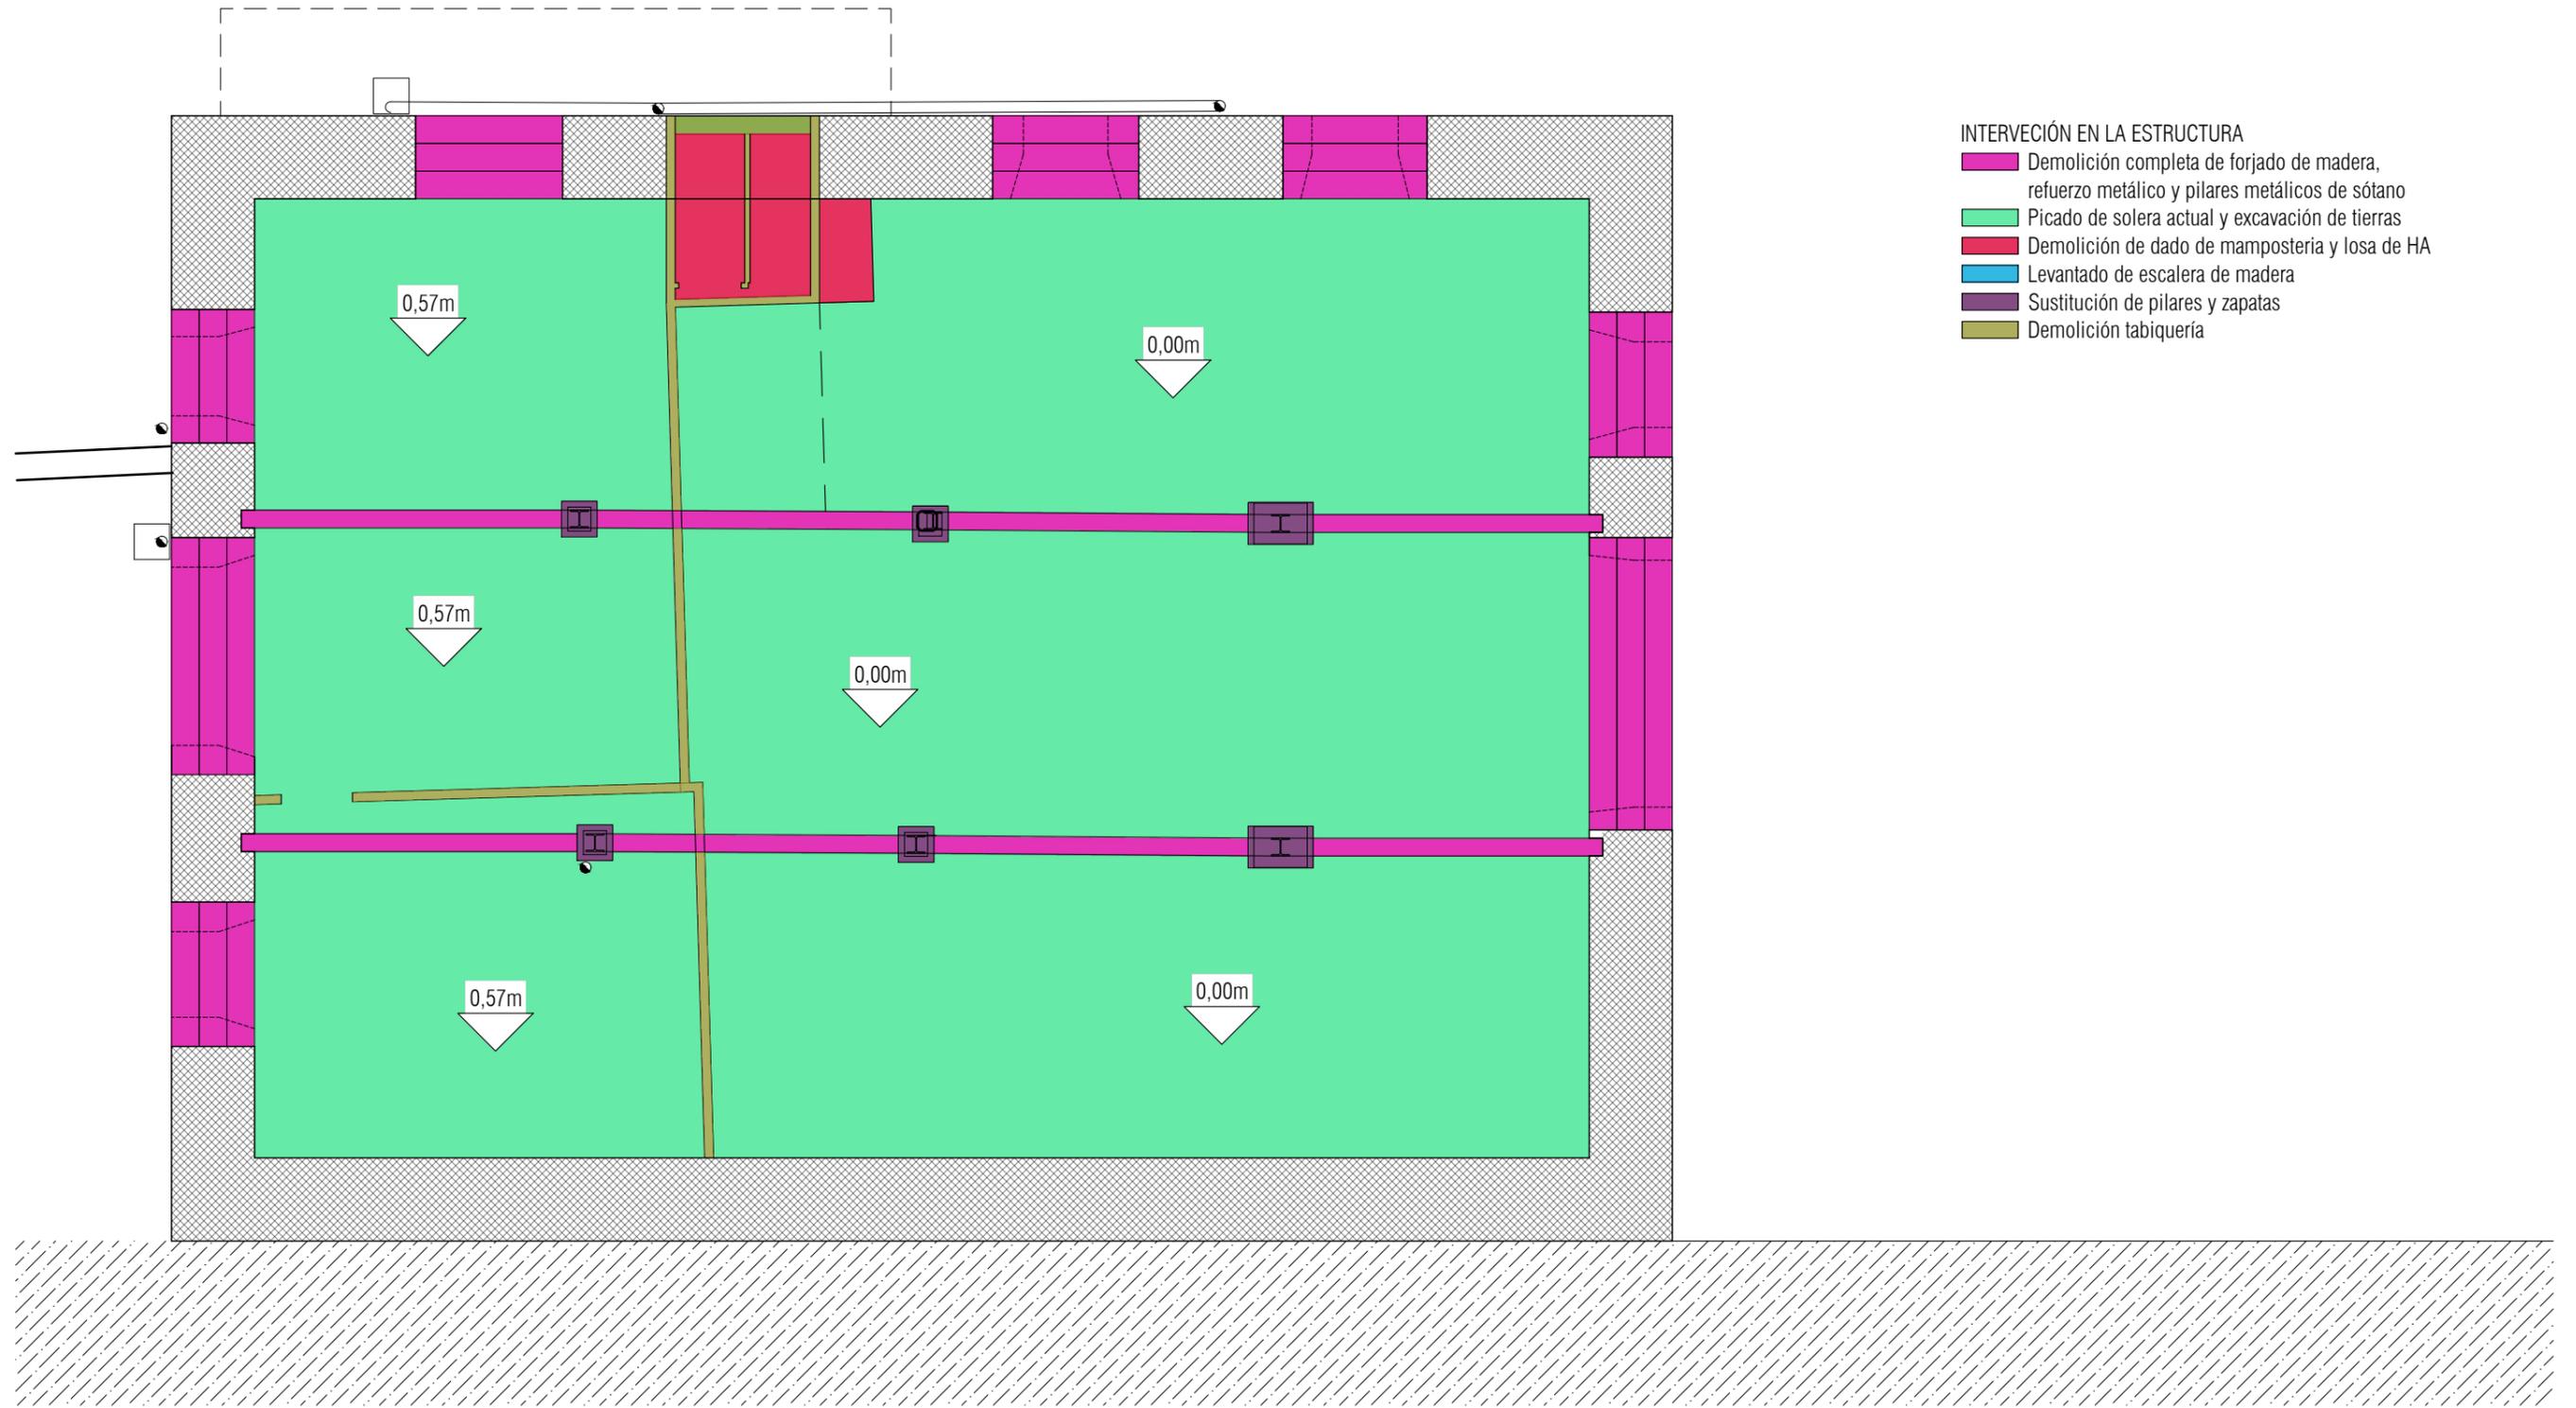

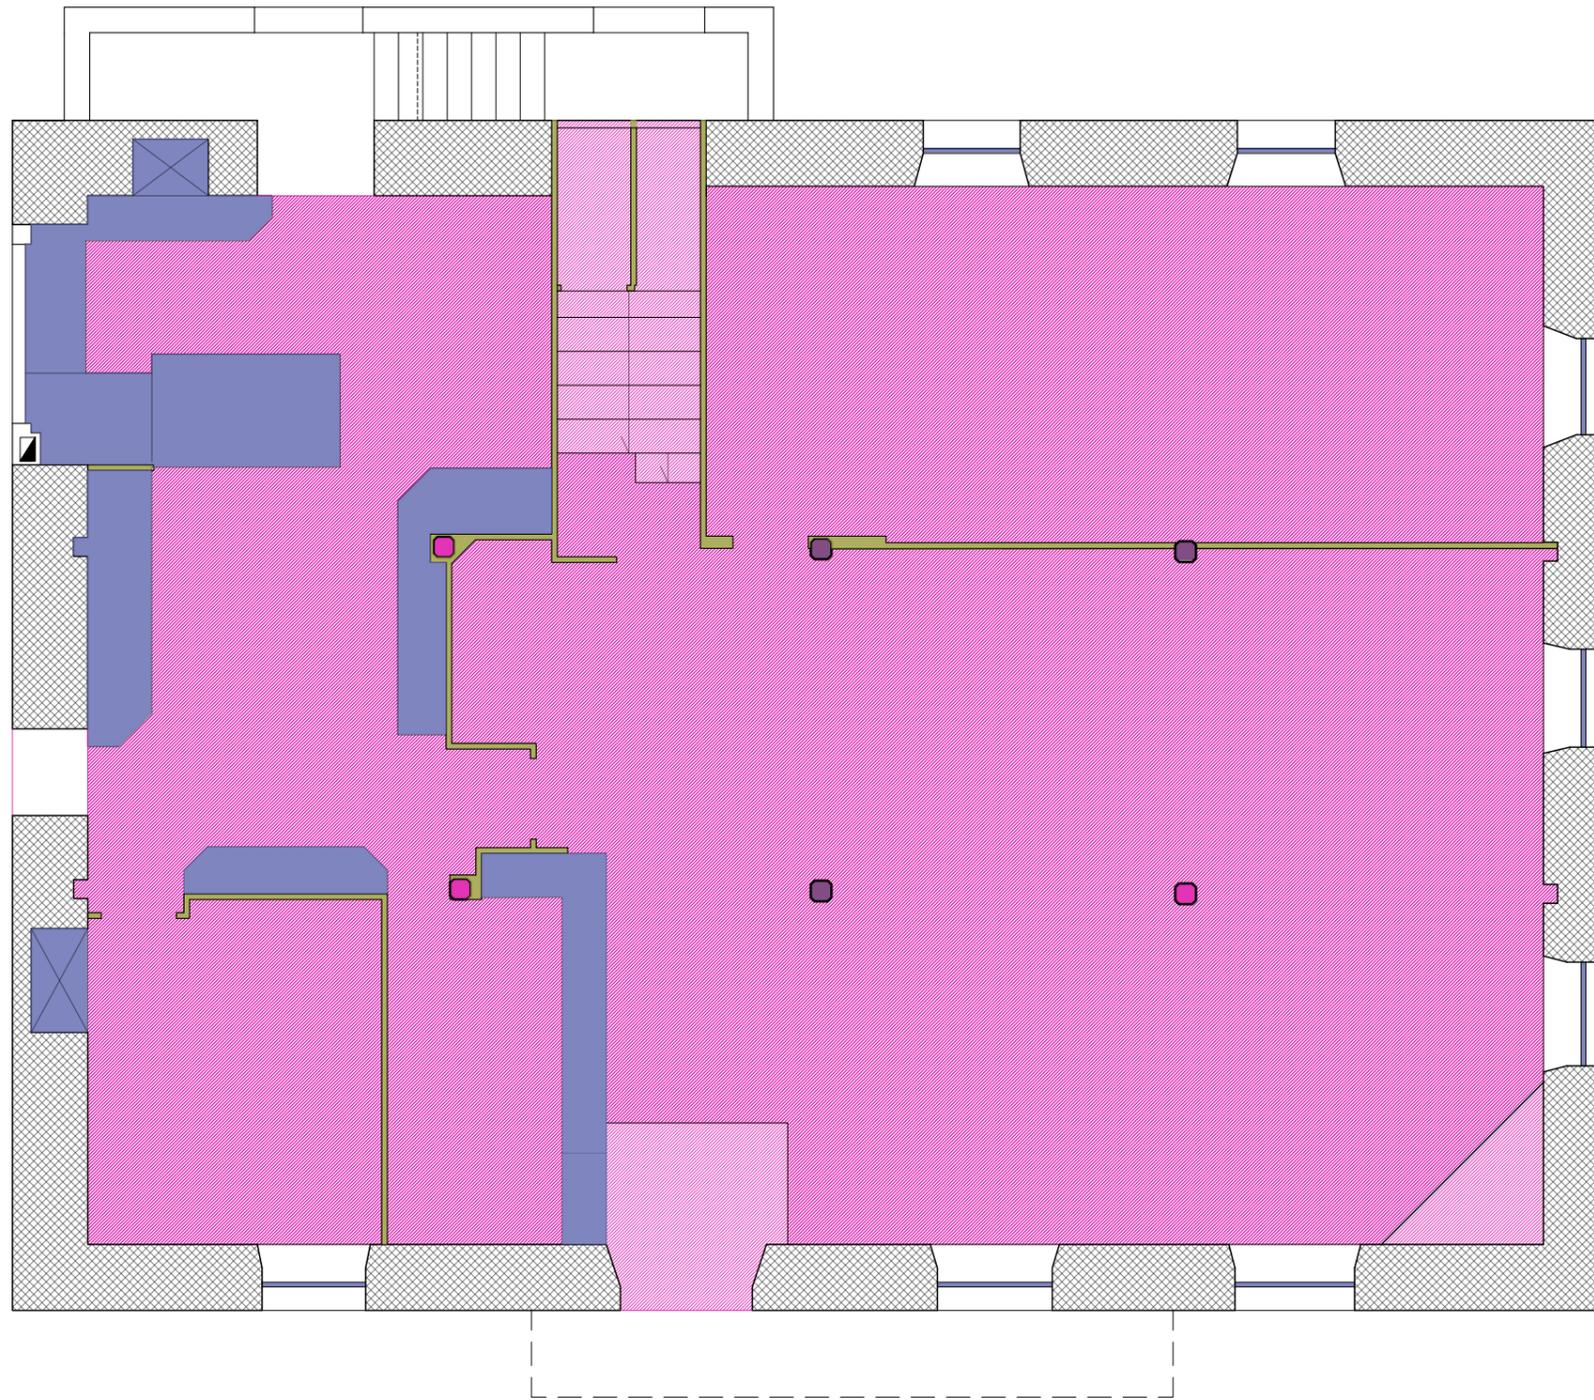


INTERVENCIÓN EN LA ESTRUCTURA

- Demolición completa de forjado de madera, refuerzo metálico, pilares metálicos y elementos estructurales de madera dañados
- Picado de solera actual y excavación de tierras
- Demolición de dado de mampostería y losa de HA
- Levantado de escalera de madera
- Recuperación de pilares
- Demolición tabiquería
- Recuperación de mobiliario INOX

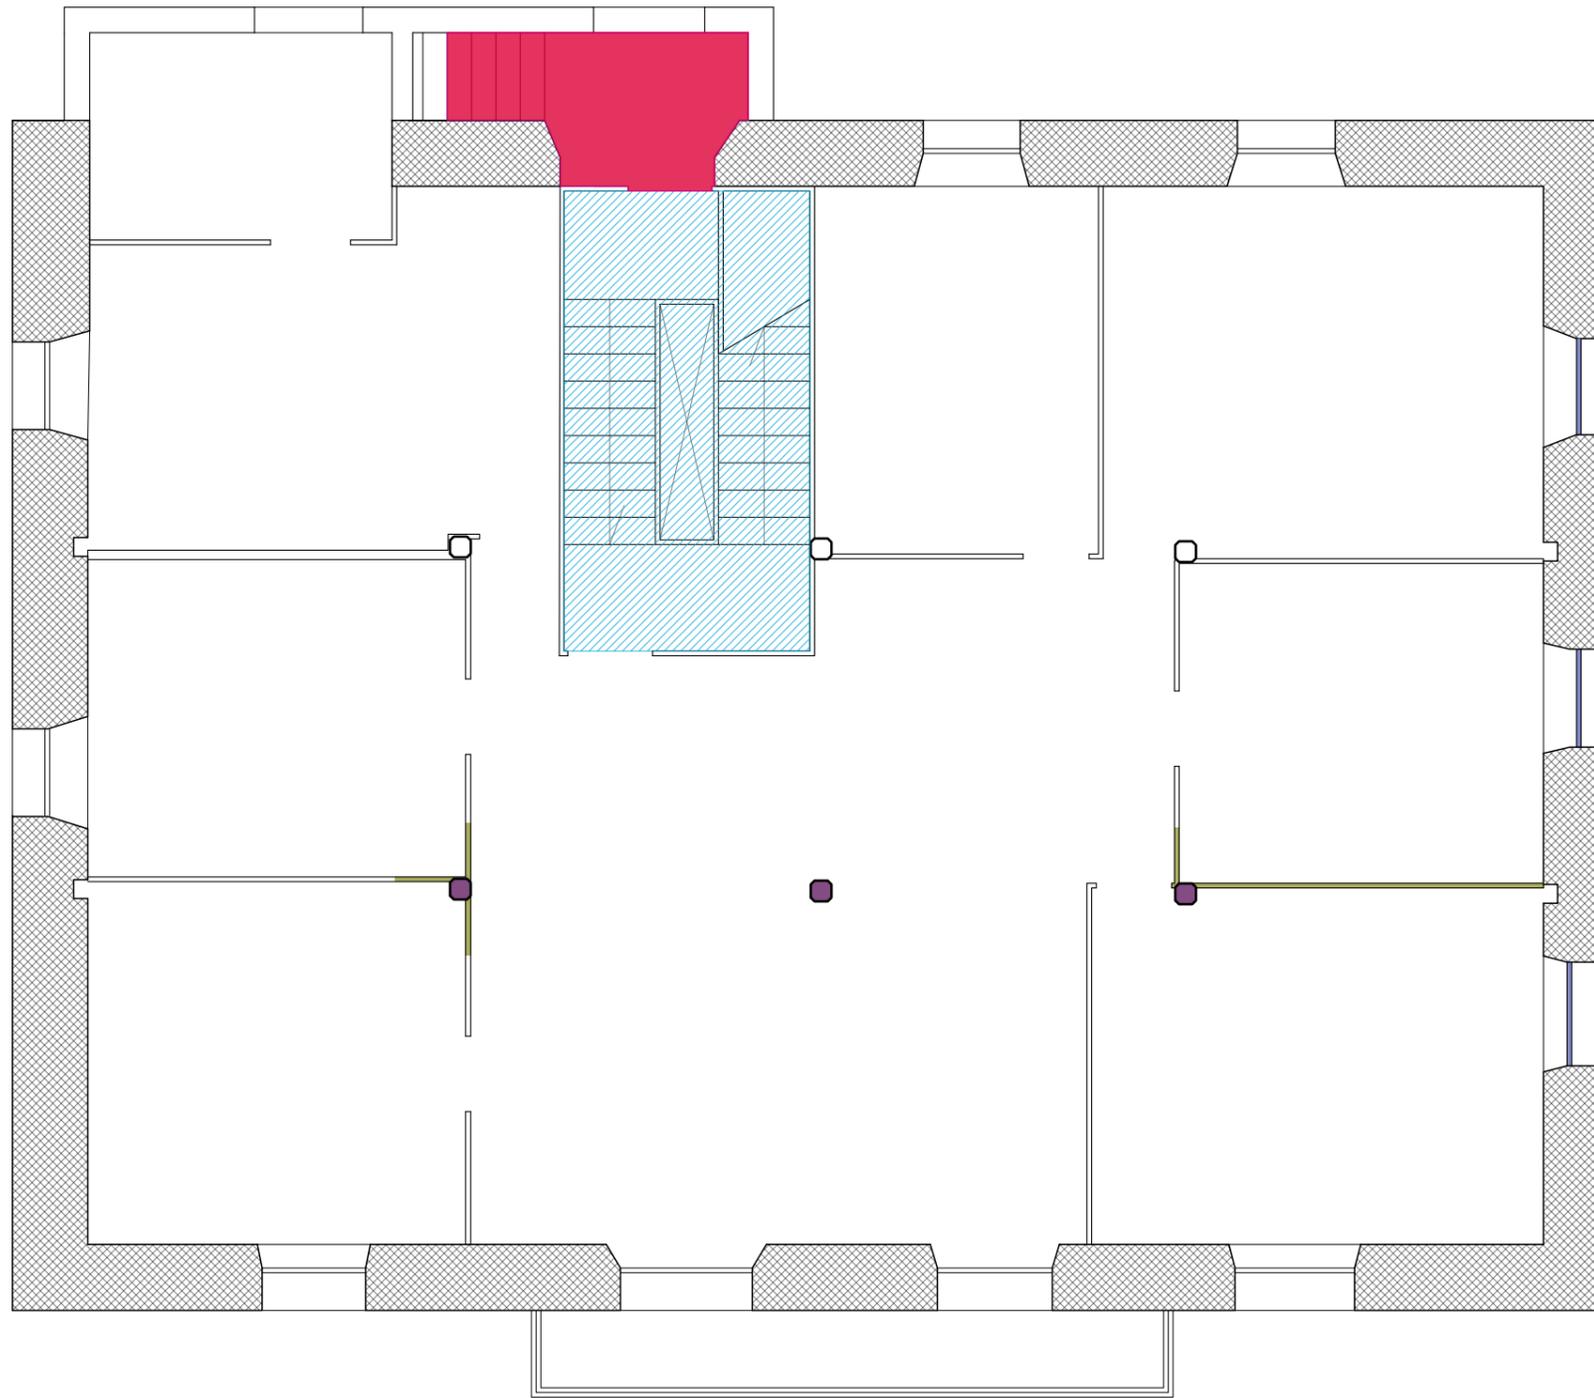


INTERVENCIÓN EN LA ESTRUCTURA

- Demolición completa de forjado de madera, refuerzo metálico y pilares metálicos de sótano
- Picado de solera actual y excavación de tierras
- Demolición de dado de mampostería y losa de HA
- Levantado de escalera de madera
- Sustitución de pilares
- Demolición tabiquería
- Recuperación de mobiliario INOX y ventanas


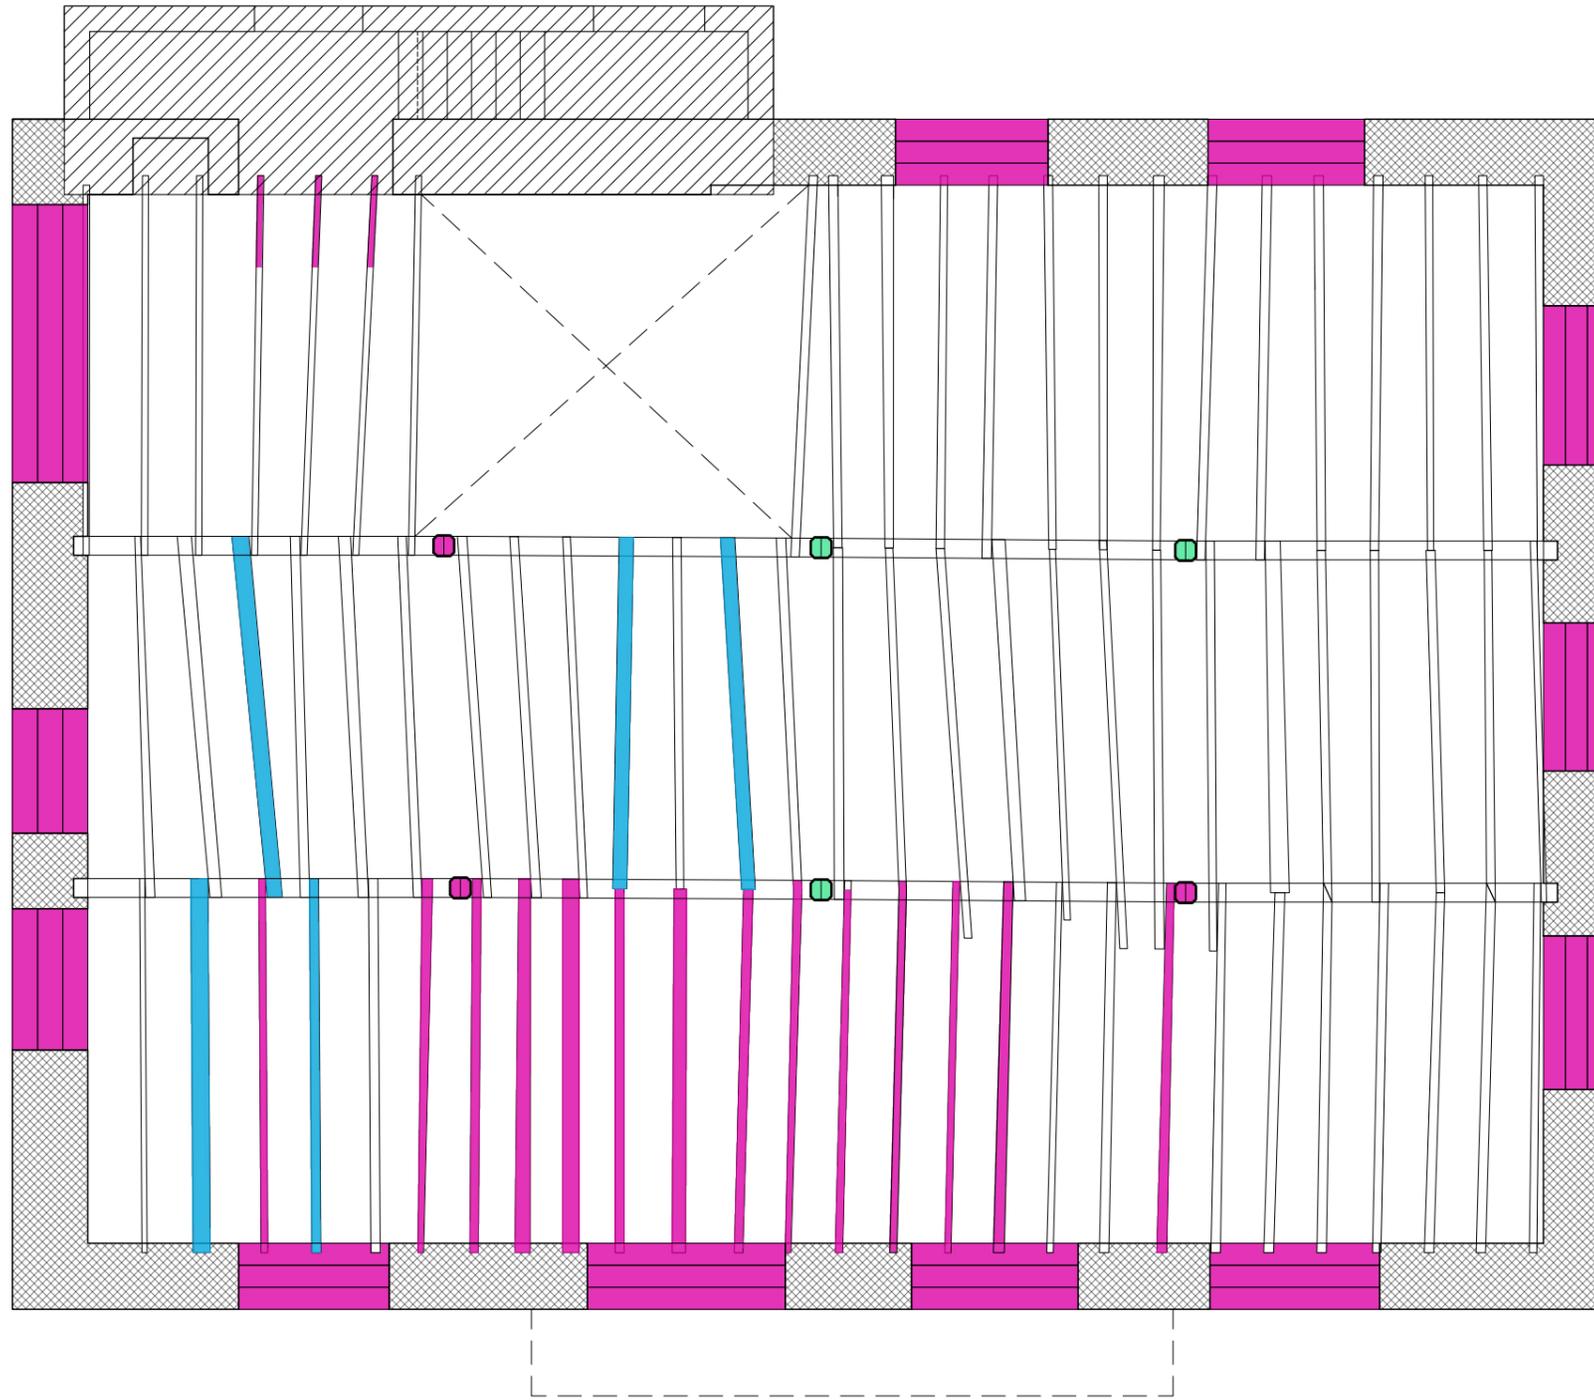


- INTERVENCIÓN EN LA ESTRUCTURA
- Sustitución. Ataque de termita
 - Ataque de carcoma
 - Estructura de hormigón armado
 - Sustitución por otros motivos (reutilización en planta primera)

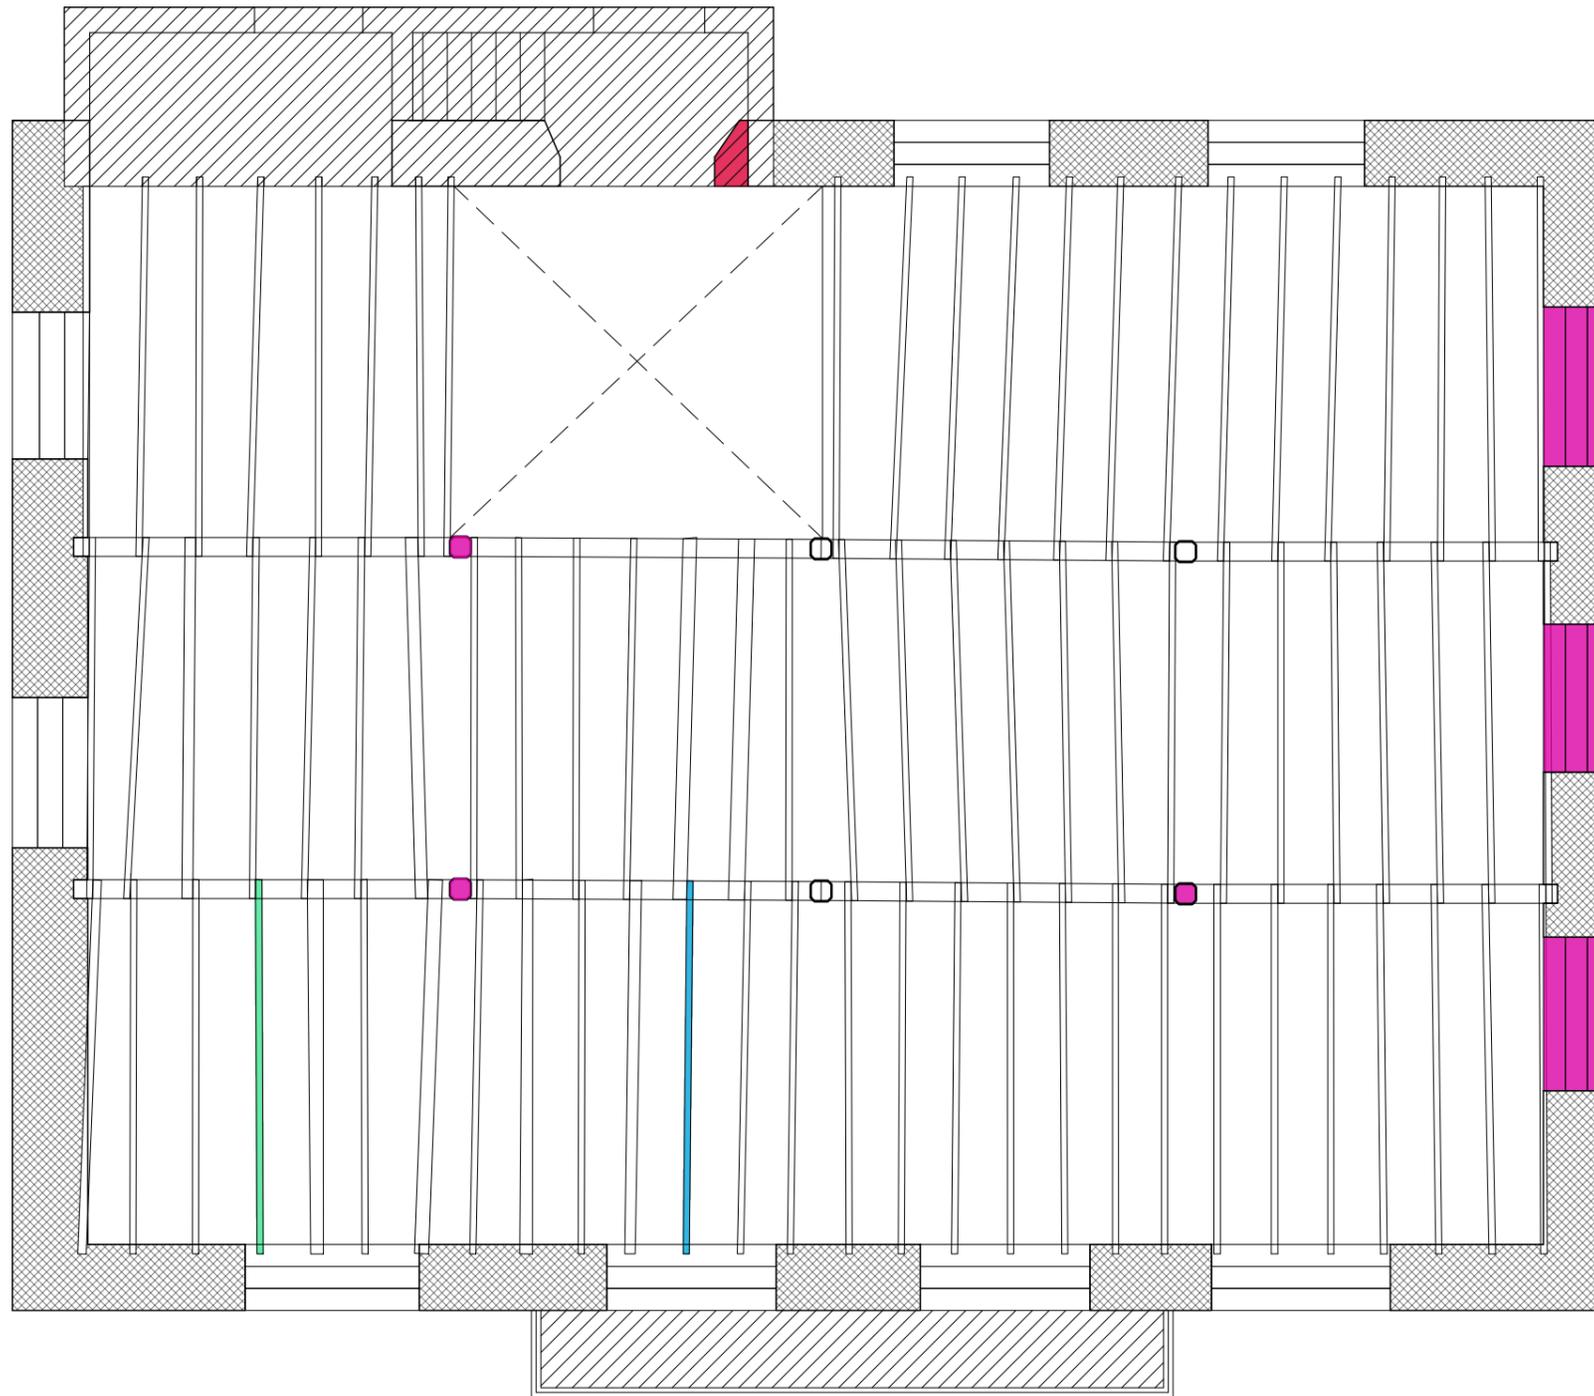



- INTERVENCIÓN EN LA ESTRUCTURA**
- Sustitución. Ataque de termita
 - Ataque de carcoma
 - Estructura de hormigón armado
 - Sustitución por otro motivos

Nota: En los pilares que se sustituyen en planta primera, se colocarán los retirados y en buen estado de planta baja

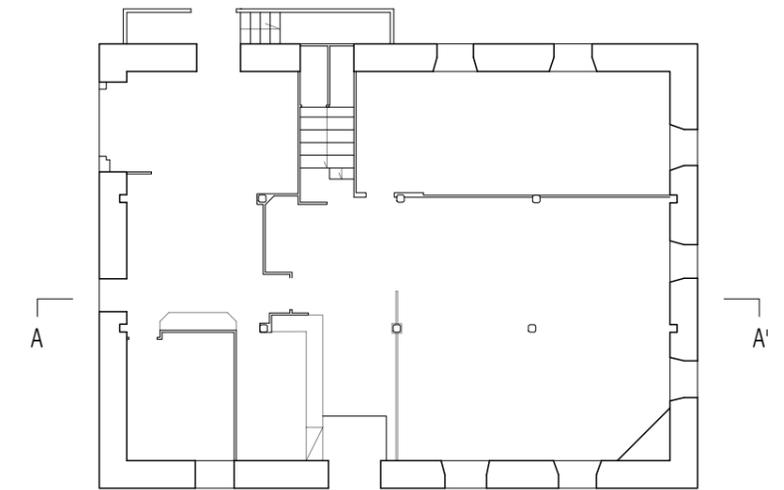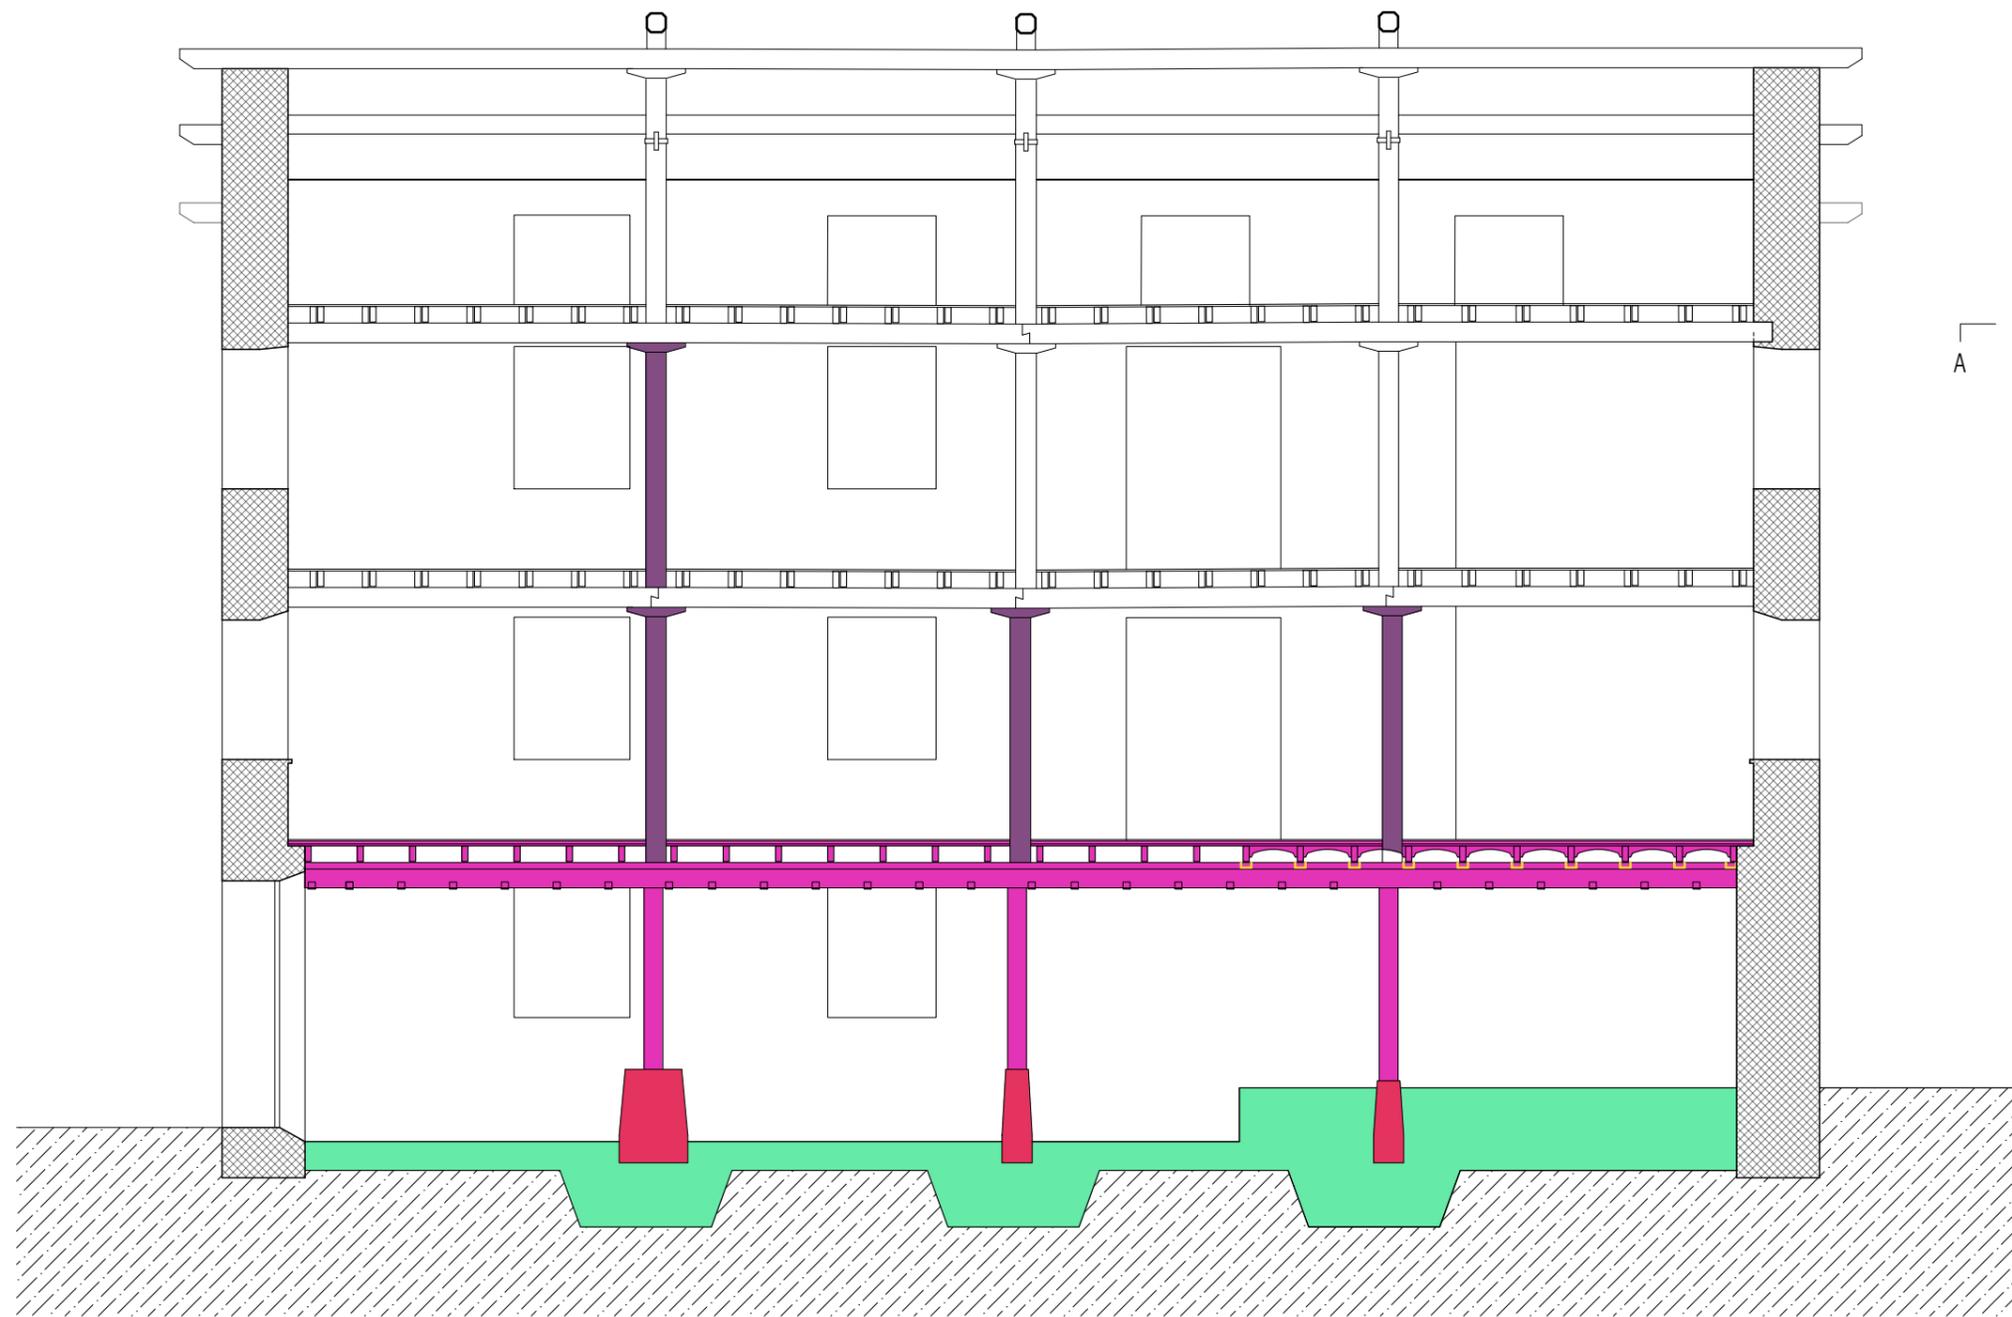


INTERVENCIÓN EN LA ESTRUCTURA

- Demolición completa de forjado de madera, refuerzo metálico y pilares metálicos de sótano
- Picado de solera actual y excavación de tierras
- Demolición de dado de mampostería y losa de HA
- Levantado de escalera de madera
- Sustitución de pilares y zapatas
-

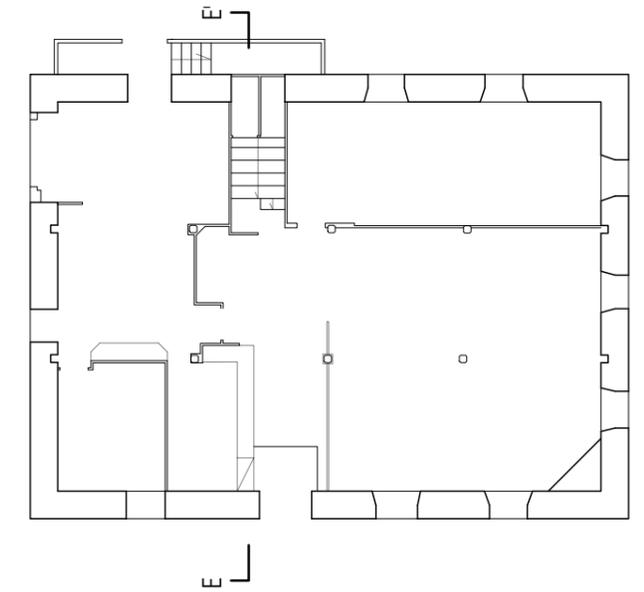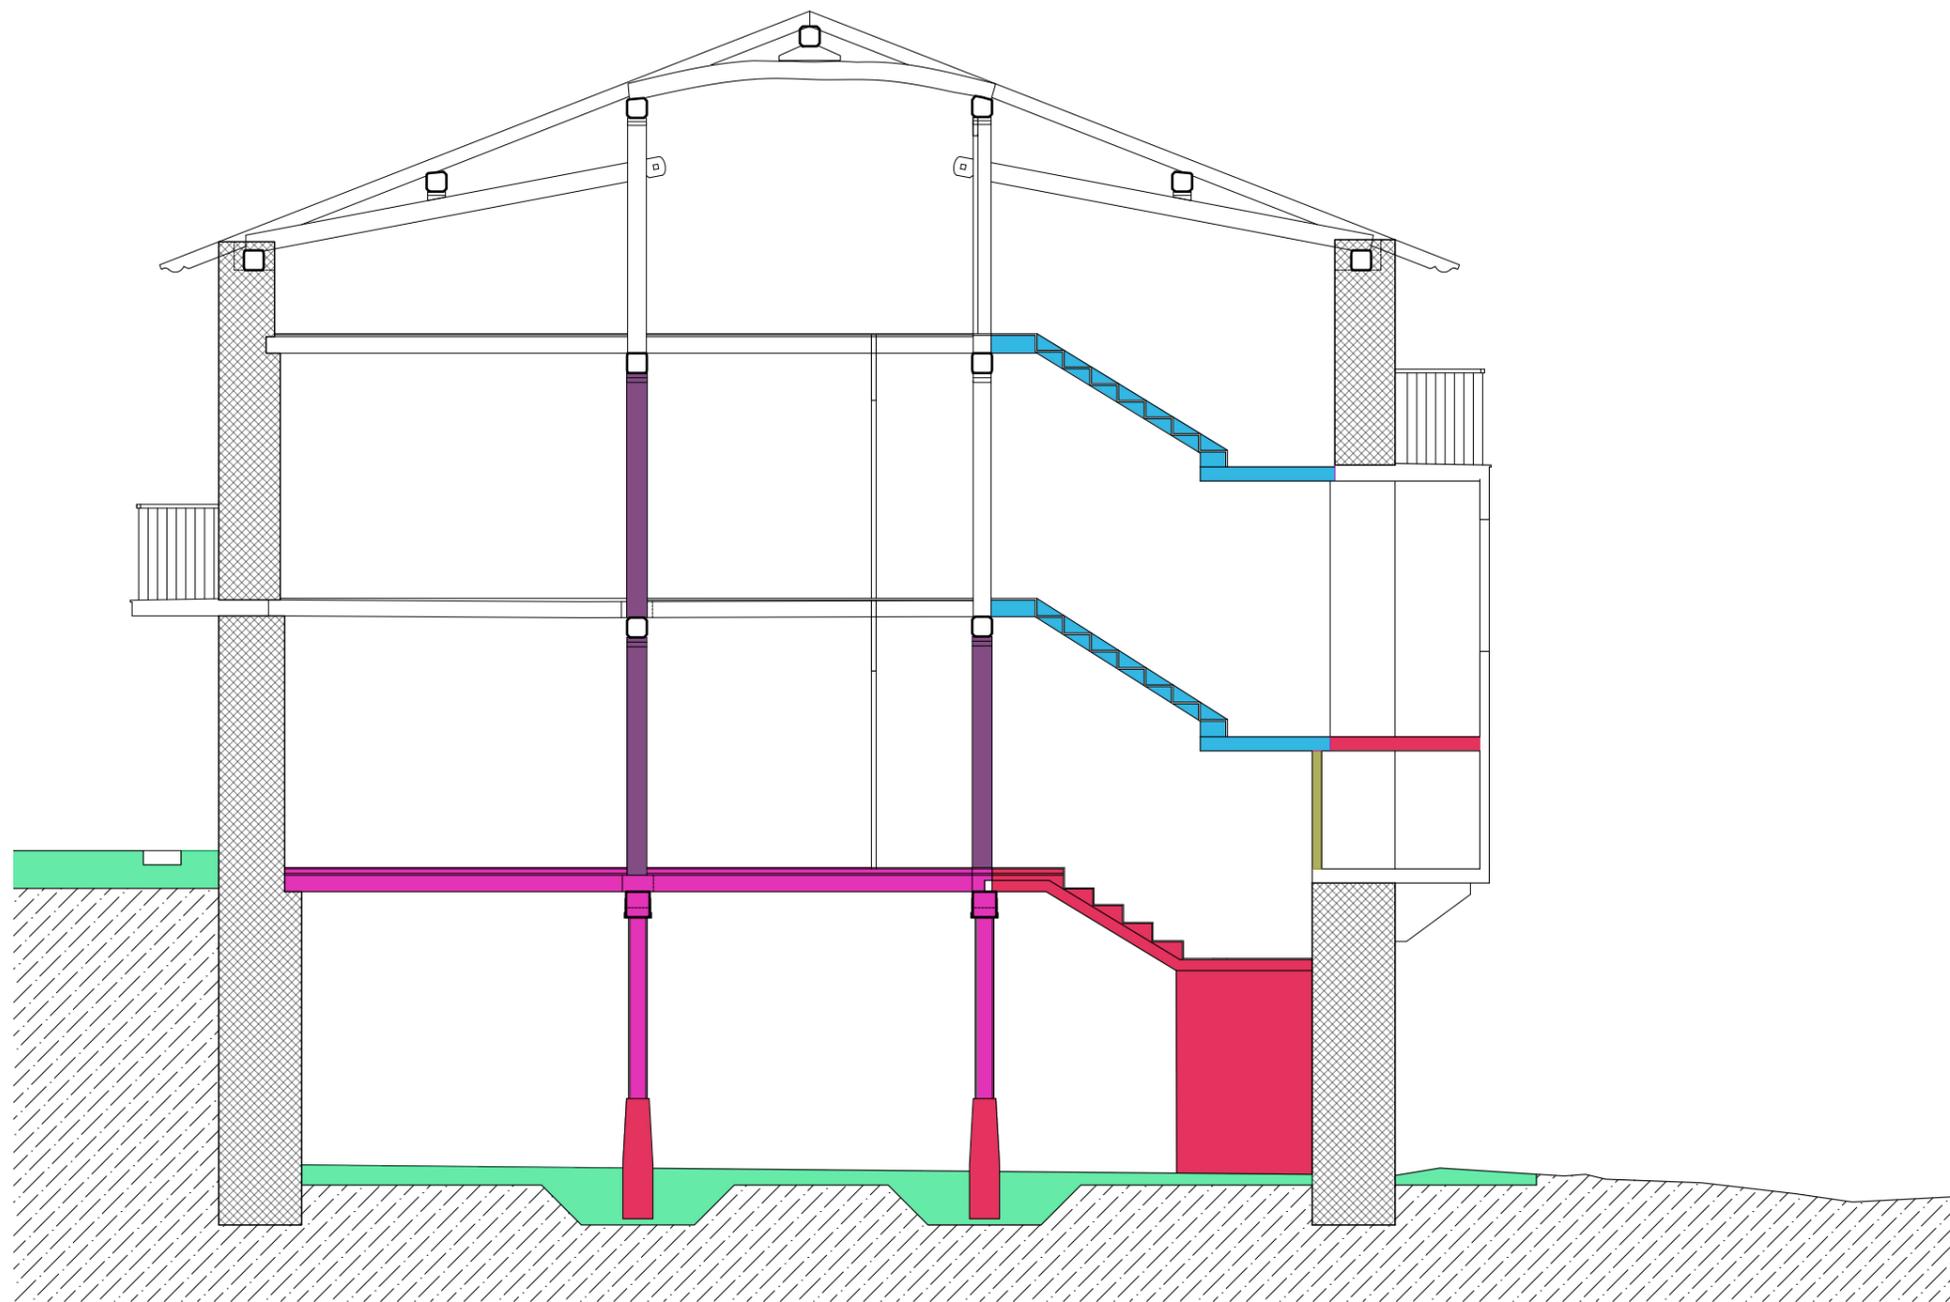


INTERVENCIÓN EN LA ESTRUCTURA

- Demolición completa de forjado de madera, refuerzo metálico y pilares metálicos de sótano
- Picado de solera actual y excavación de tierras
- Demolición de dado de mampostería y losa de HA
- Levantado de escalera de madera
- Sustitución de pilares y zapatas
- Demolición tabiquería

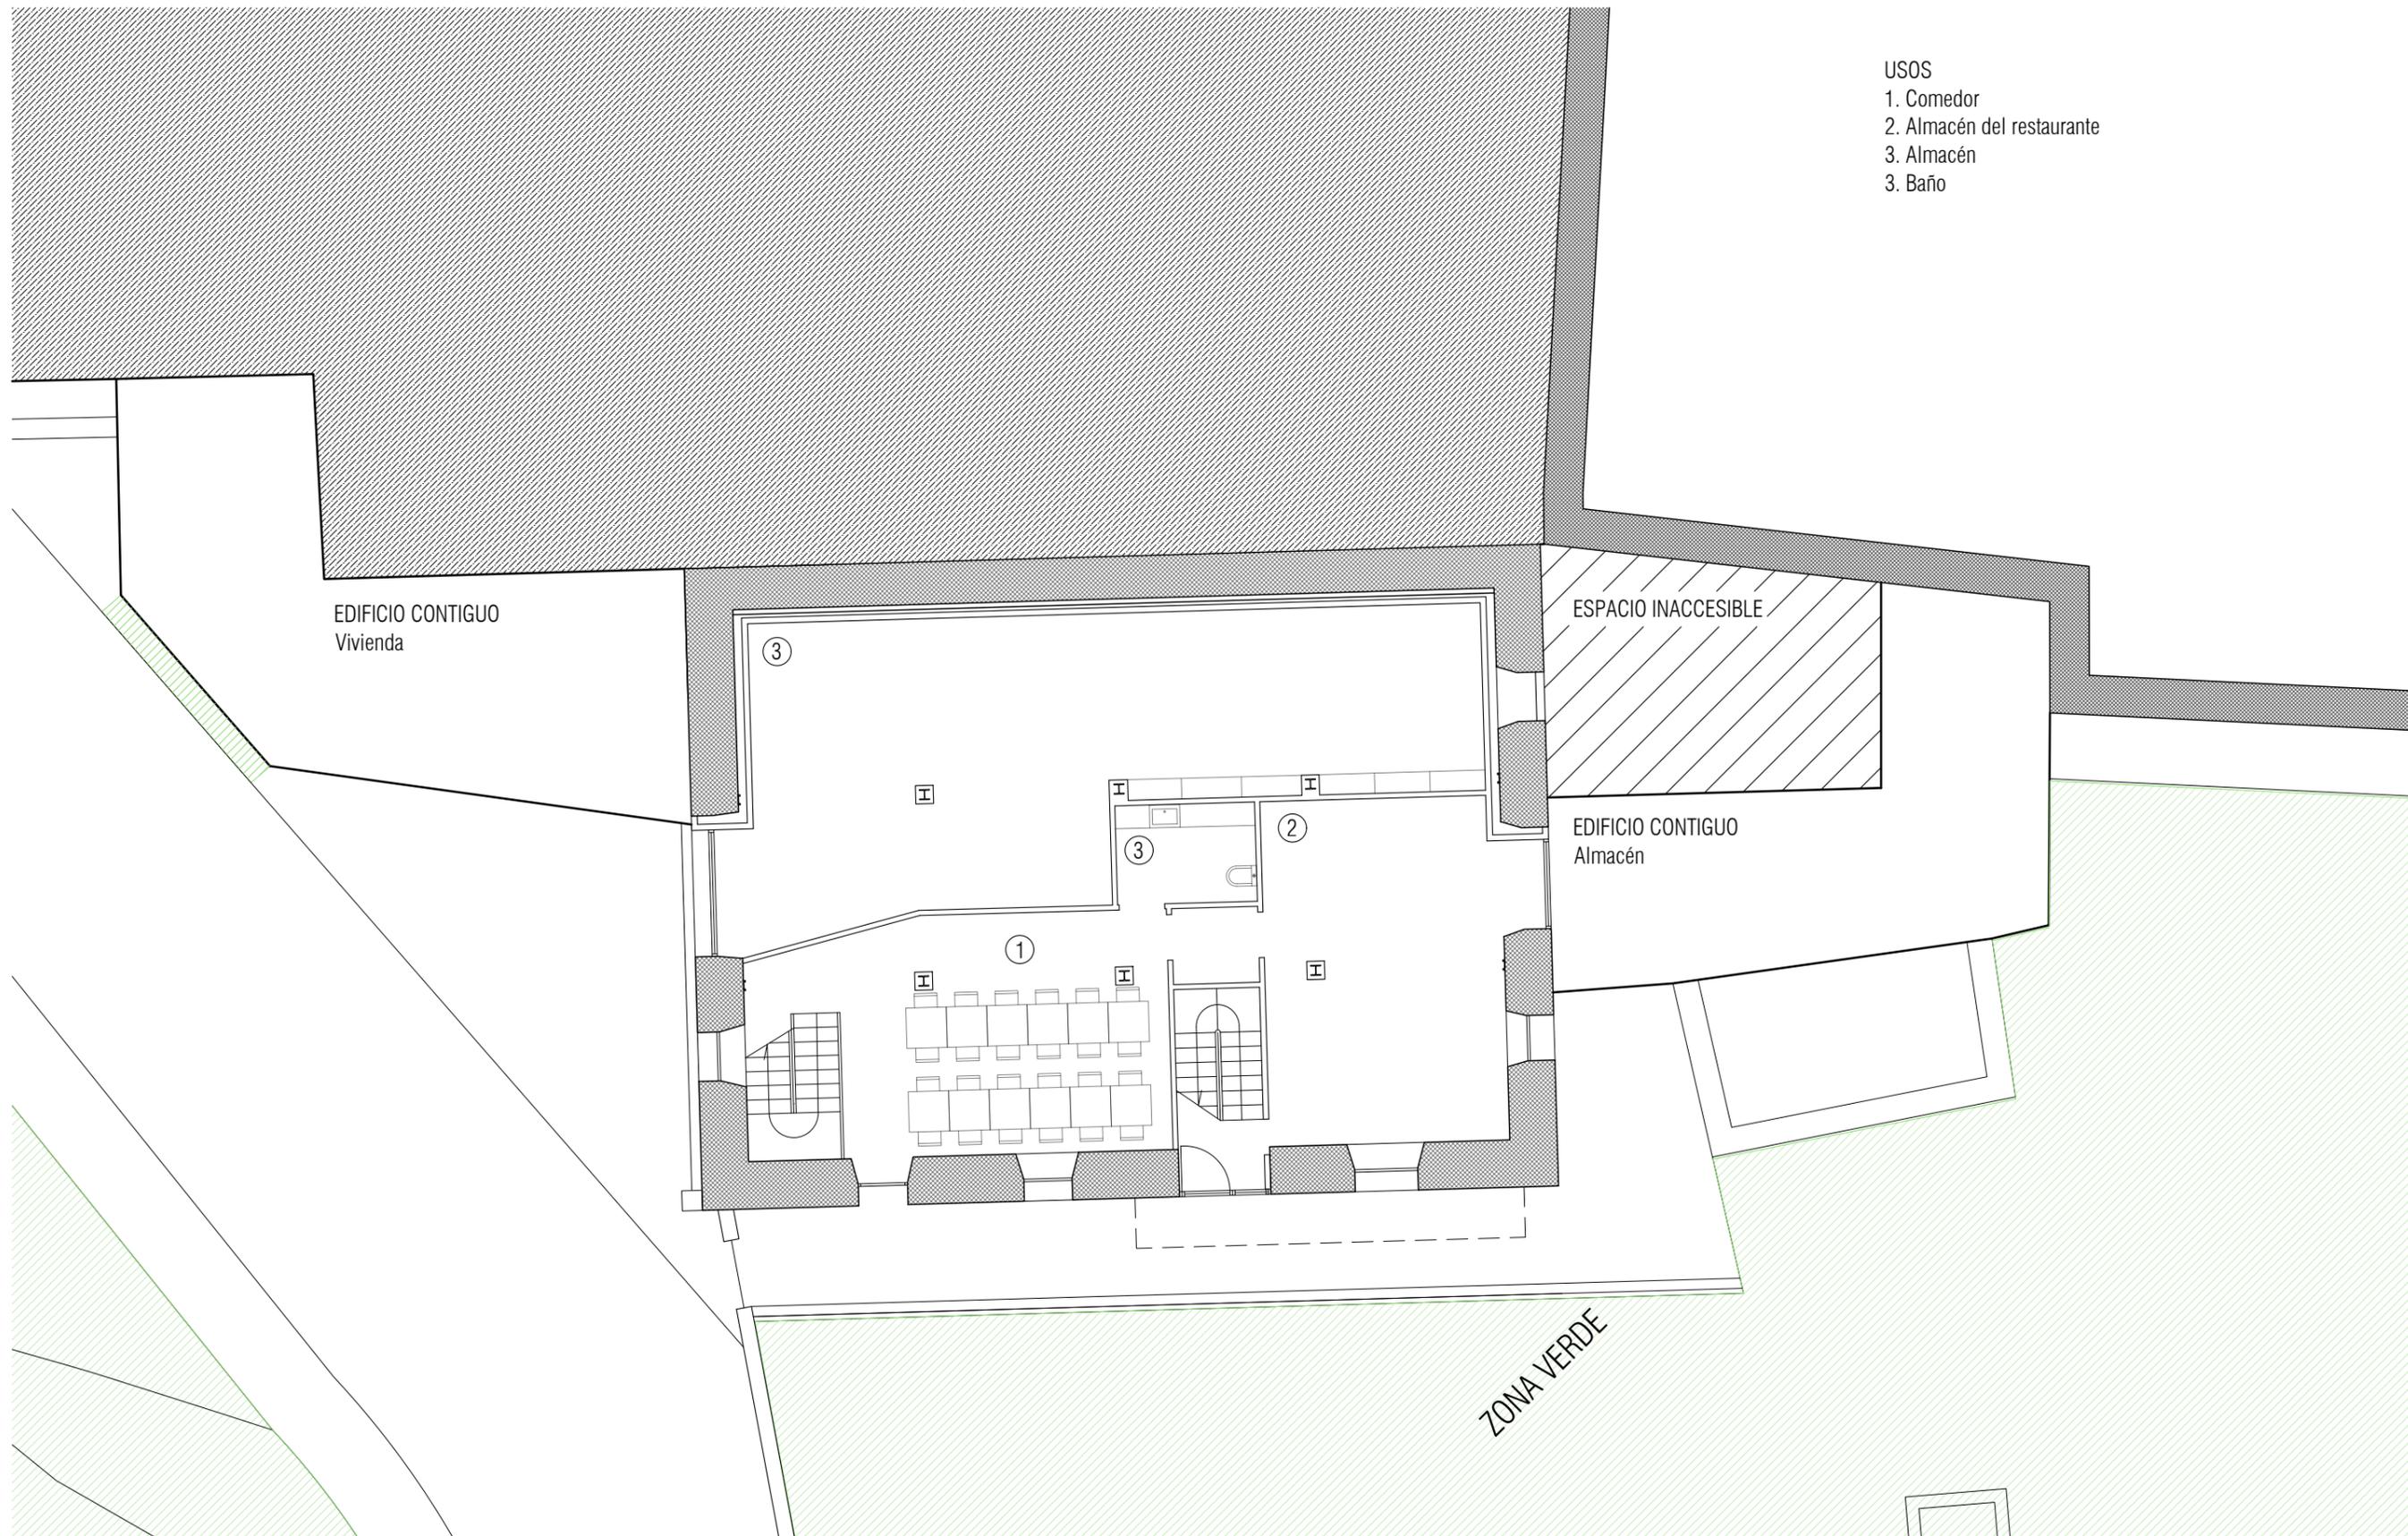


- USOS
1. Comedor
 2. Almacén del restaurante
 3. Almacén
 4. Baño
 5. Cocina
 6. Asador
 7. Barra
 8. Cuarto de la limpieza
 9. Escaleras
 10. Caldera



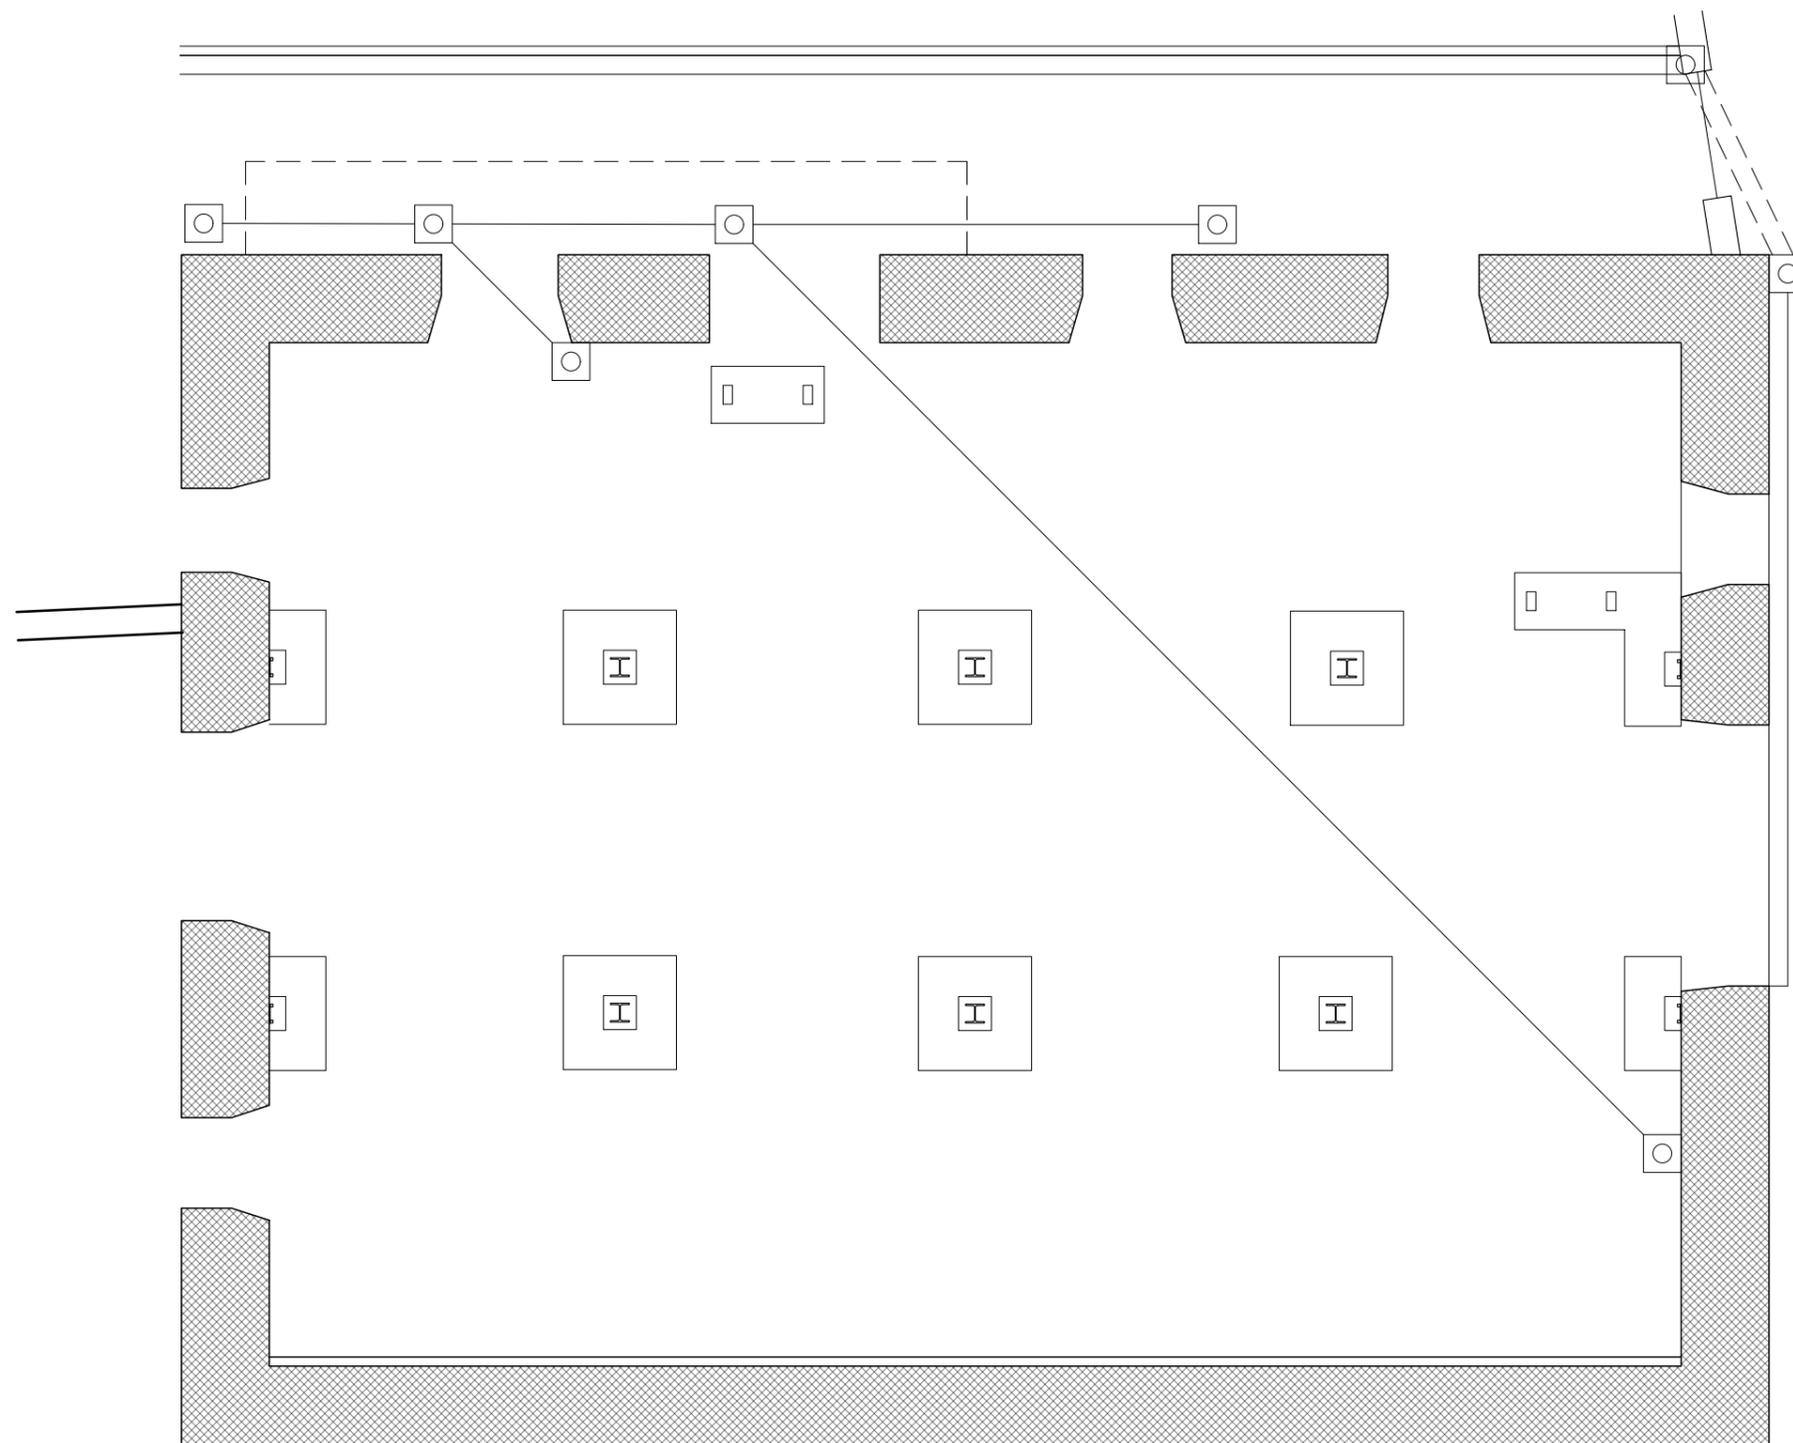

CIMENTOS


- Zapatas aisladas de hormigón armado
- Pilares de acero, HEB 220
- Pilares de acero atornillados al muro, chapón 10 mm con dos tubos macizos de 30x30 mm
- Bovedilla cerámica curva
- Solera de hormigón armado, 90 mm

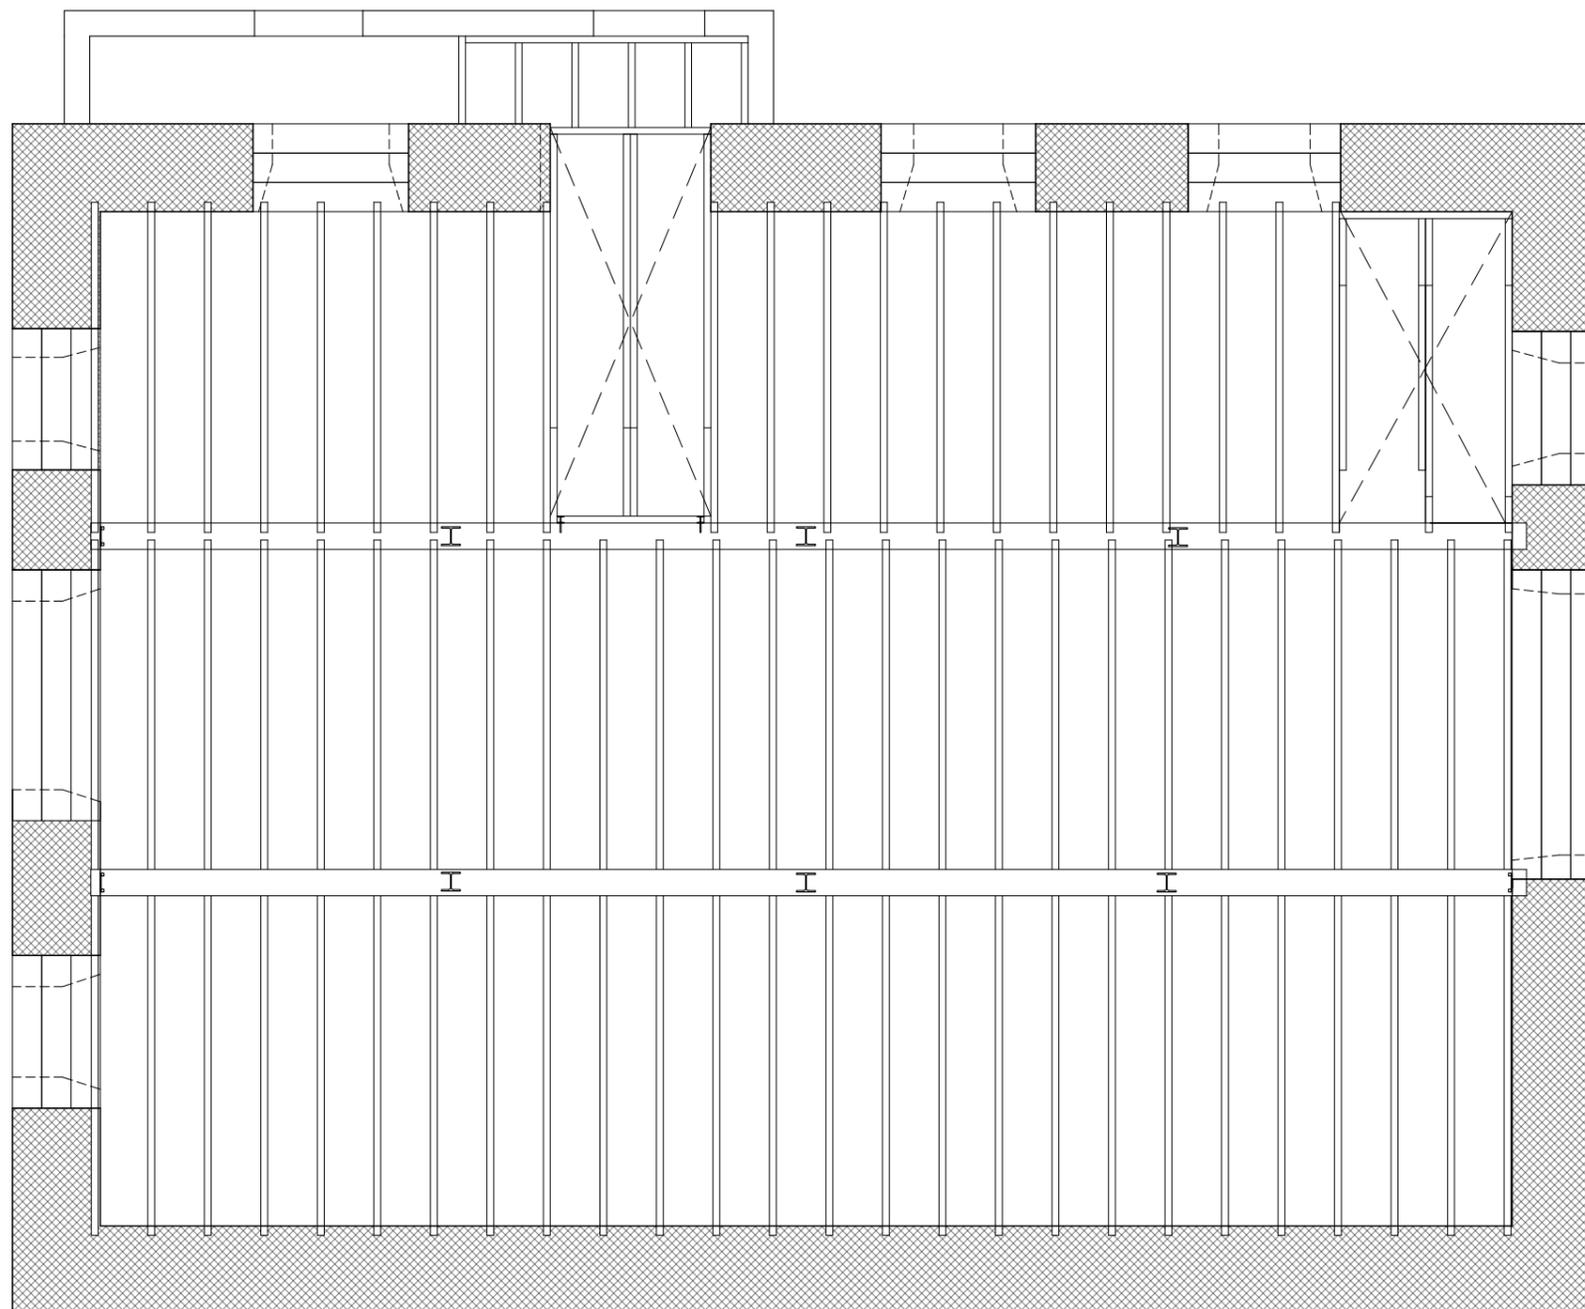

- FORJADO METÁLICO
- Pilares metálicos, HEB 220
 - Vigas metálicas, HEB 220
 - Viguetas metálicas, IPE 140
 - Bovedilla cerámica curva
 - Solera de hormigón armado, 90 mm

PÓRTICO 2

PÓRTICO 1

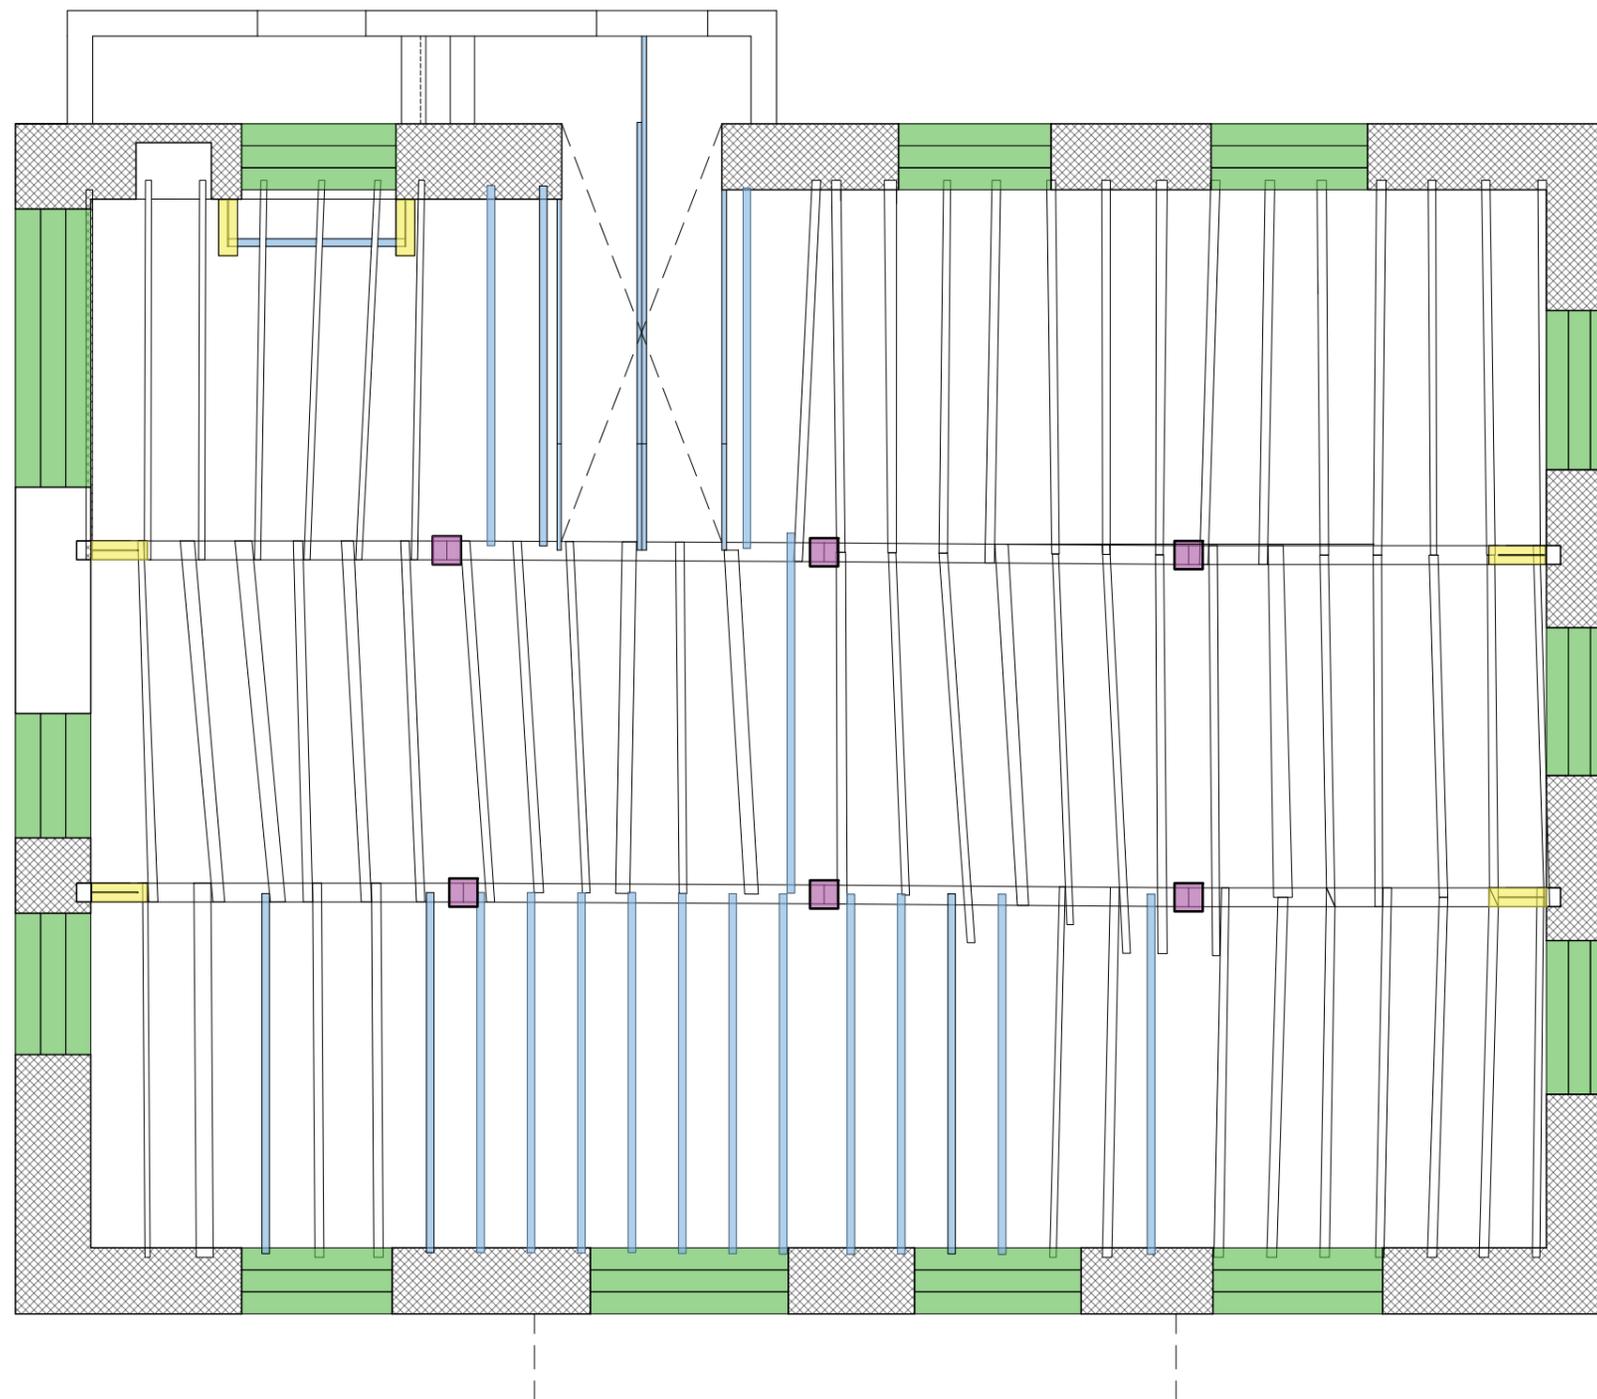

INTERVENCIÓN EN LA ESTRUCTURA ACTUAL

Pilar de madera laminada encolada 280x280mm
 -Pino Radiata
 -Tratado en autoclave NP5


Viguetas de madera laminada encolada 160x80mm
 -Pino Radiata
 -Tratado en autoclave NP5

Escuadra de acero

Cargaderos de madera laminada encolada 200x120mm
 -Pino Radiata
 -Tratado en autoclave NP5

PÓRTICO 2

PÓRTICO 1

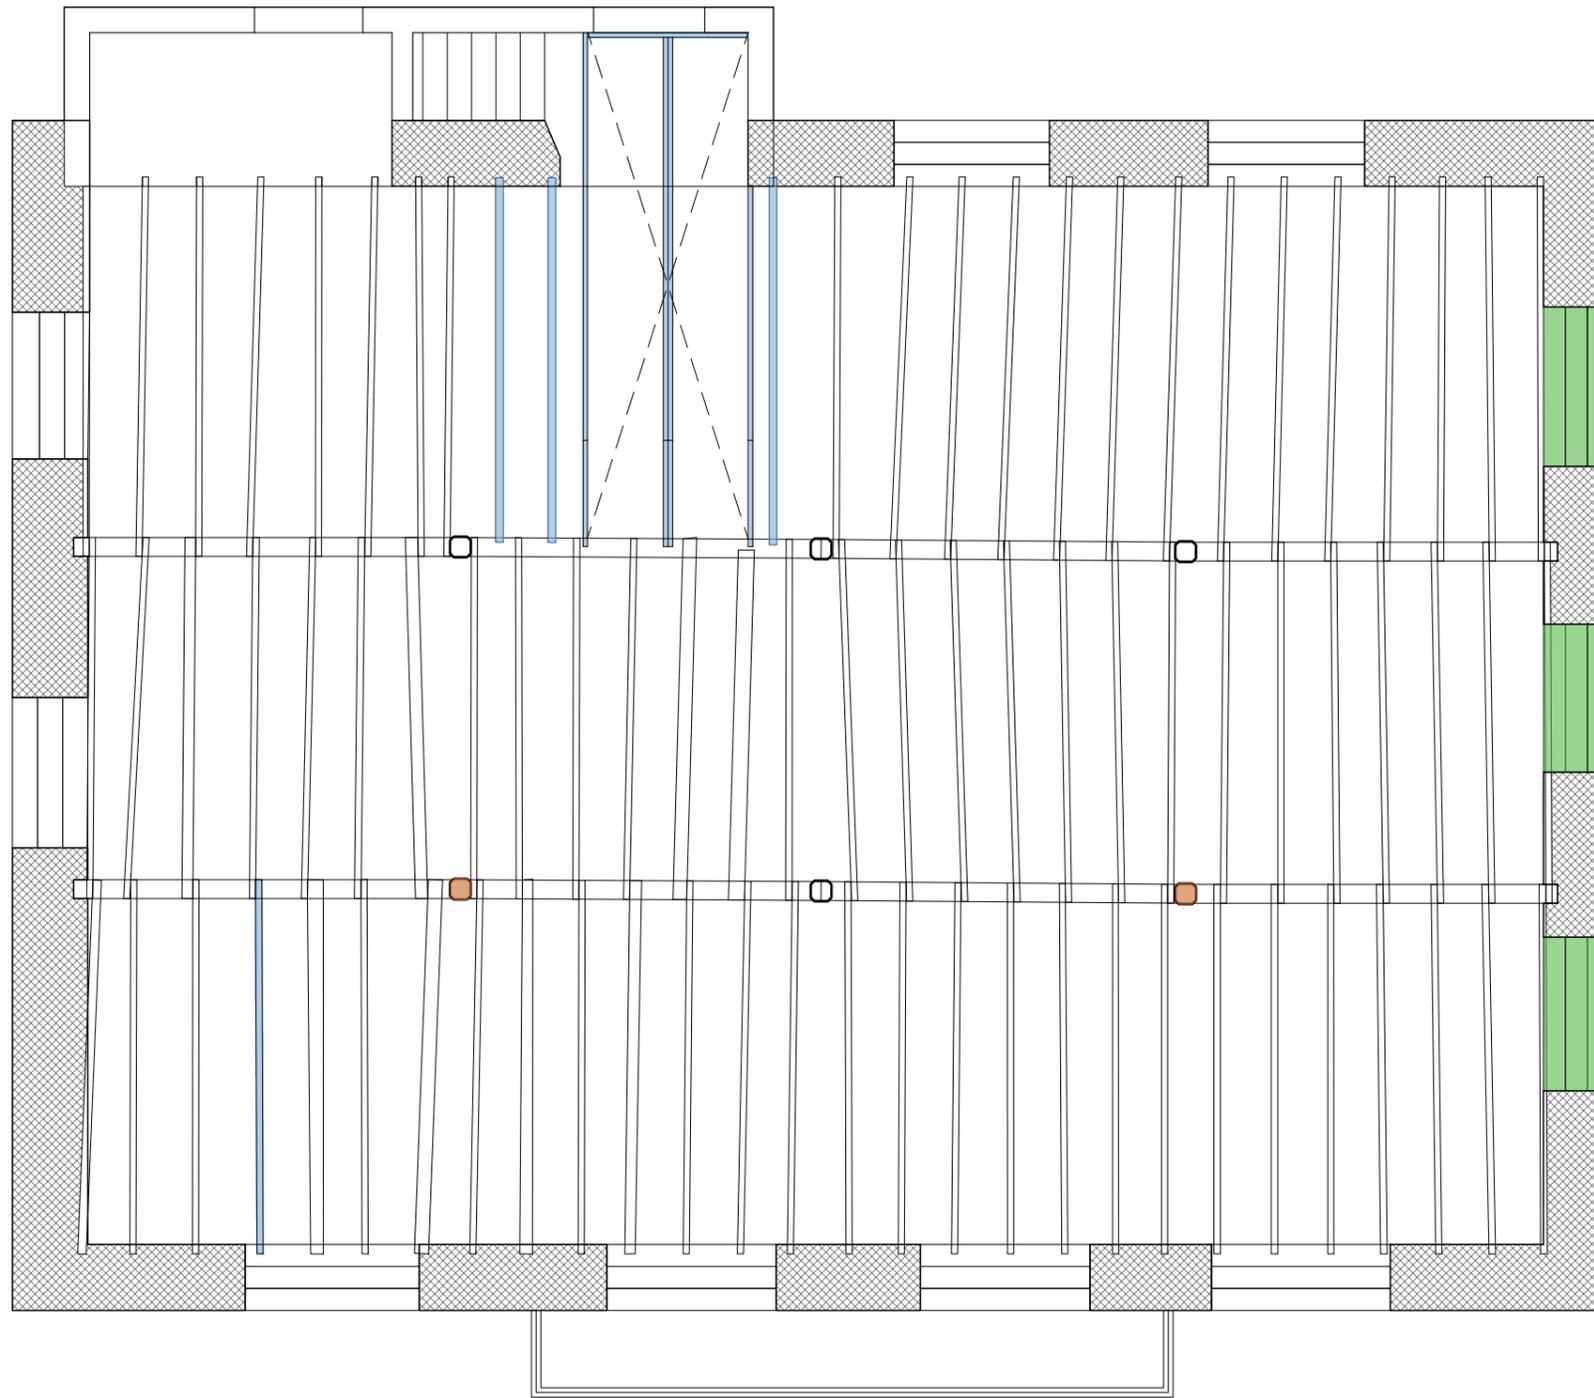

INTERVENCIÓN EN LA ESTRUCTURA ACTUAL

- Viguetas de madera laminada encolada 160x80mm
-Pino Radiata
-Tratado en autoclave NP5
- Pilar de planta baja recuperado
- Cargaderos de madera laminada encolada 200x120mm
-Pino Radiata
-Tratado en autoclave NP5

PÓRTICO 2

PÓRTICO 1

