


BAHÍA DE TXINGUDI : UN TERRITORIO ENTRE TRÁNSITO MIGRATORIO Y PROFESIONAL

BAIE DE TXINGUDI : UN TERRITOIRE ENTRE TRANSIT MIGRATOIRE ET PROFESSIONNEL


TEDDY FOLI - ENSAP Bx / ETSASS - 2020

Mi proyecto se encuentra en el sitio de la bahía de Txingudi, en la ciudad de Irun. Este sitio es un lugar representativo de los movimientos migratorios del territorio europeo y más precisamente plantea la cuestión de estos lugares de tránsito entre dos países, que son Francia y España. Este espacio transfronterizo me ha guiado para hacer un proyecto al servicio de una causa actual, que es la recepción de migrantes. Luego, defini este sitio como propicio para un futuro centro de alojamiento y reinserción profesional para migrantes de todos los sectores.


Mon projet s'inscrit dans le site de la baie de Txingudi, sur la ville d'Irun. Ce site est un lieu représentatif des mouvements migratoires du territoire européen et plus précisément il soulève la question de ces lieux de transits entre deux pays, que sont la France et l'Espagne. Cet espace transfrontalier m'a guidé dans le but de faire un projet pour servir une cause actuelle, qui est celle de l'accueil des migrants. J'ai alors défini ce site, comme propice à un futur pôle d'hébergement et de réinsertion professionnelle pour les migrants de tout horizons.

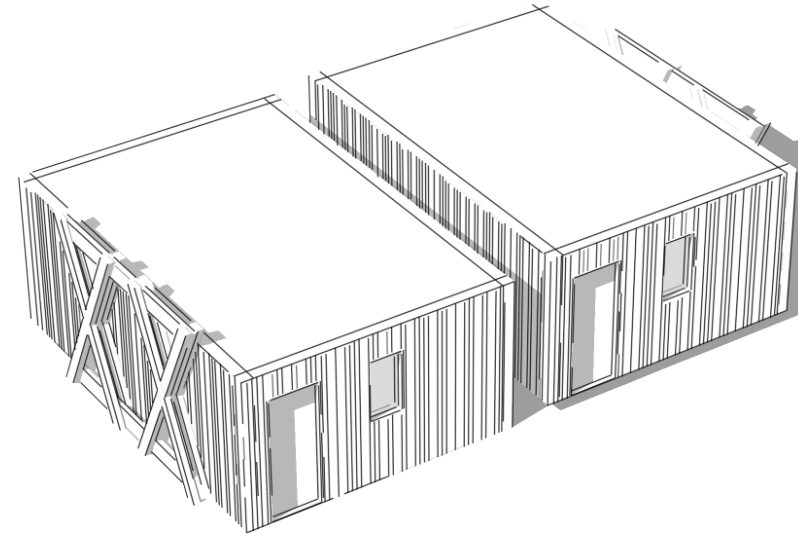


CONCEPTO DE MÓDULO - CENTRO DE REFUGIO
CONCEPT DE MODULE - CENTRE D'HÉBERGEMENT

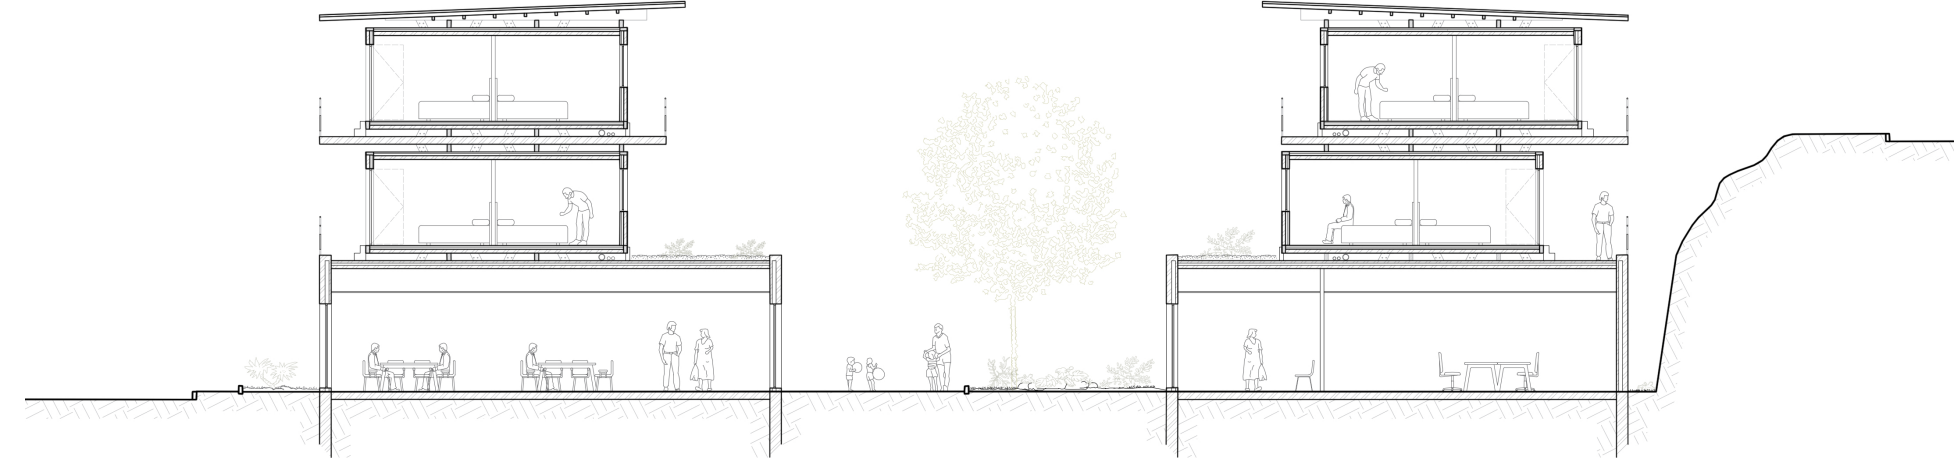

SECCIÓN A-A' - CENTRO DE REFUGIO
COUPE A-A' - CENTRE D'HÉBERGEMENT

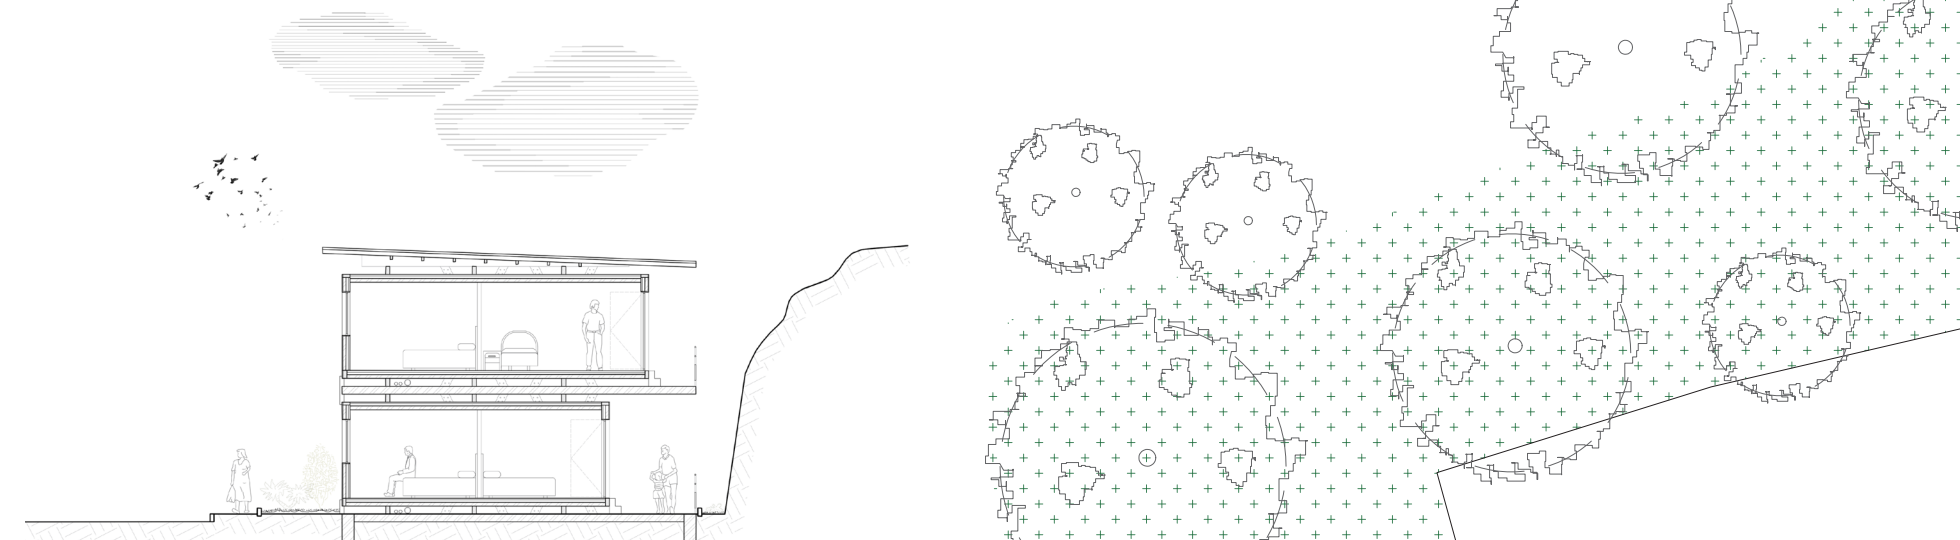


SECCIÓN B-B' - CENTRO DE REFUGIO
COUPE B-B' - CENTRE D'HÉBERGEMENT

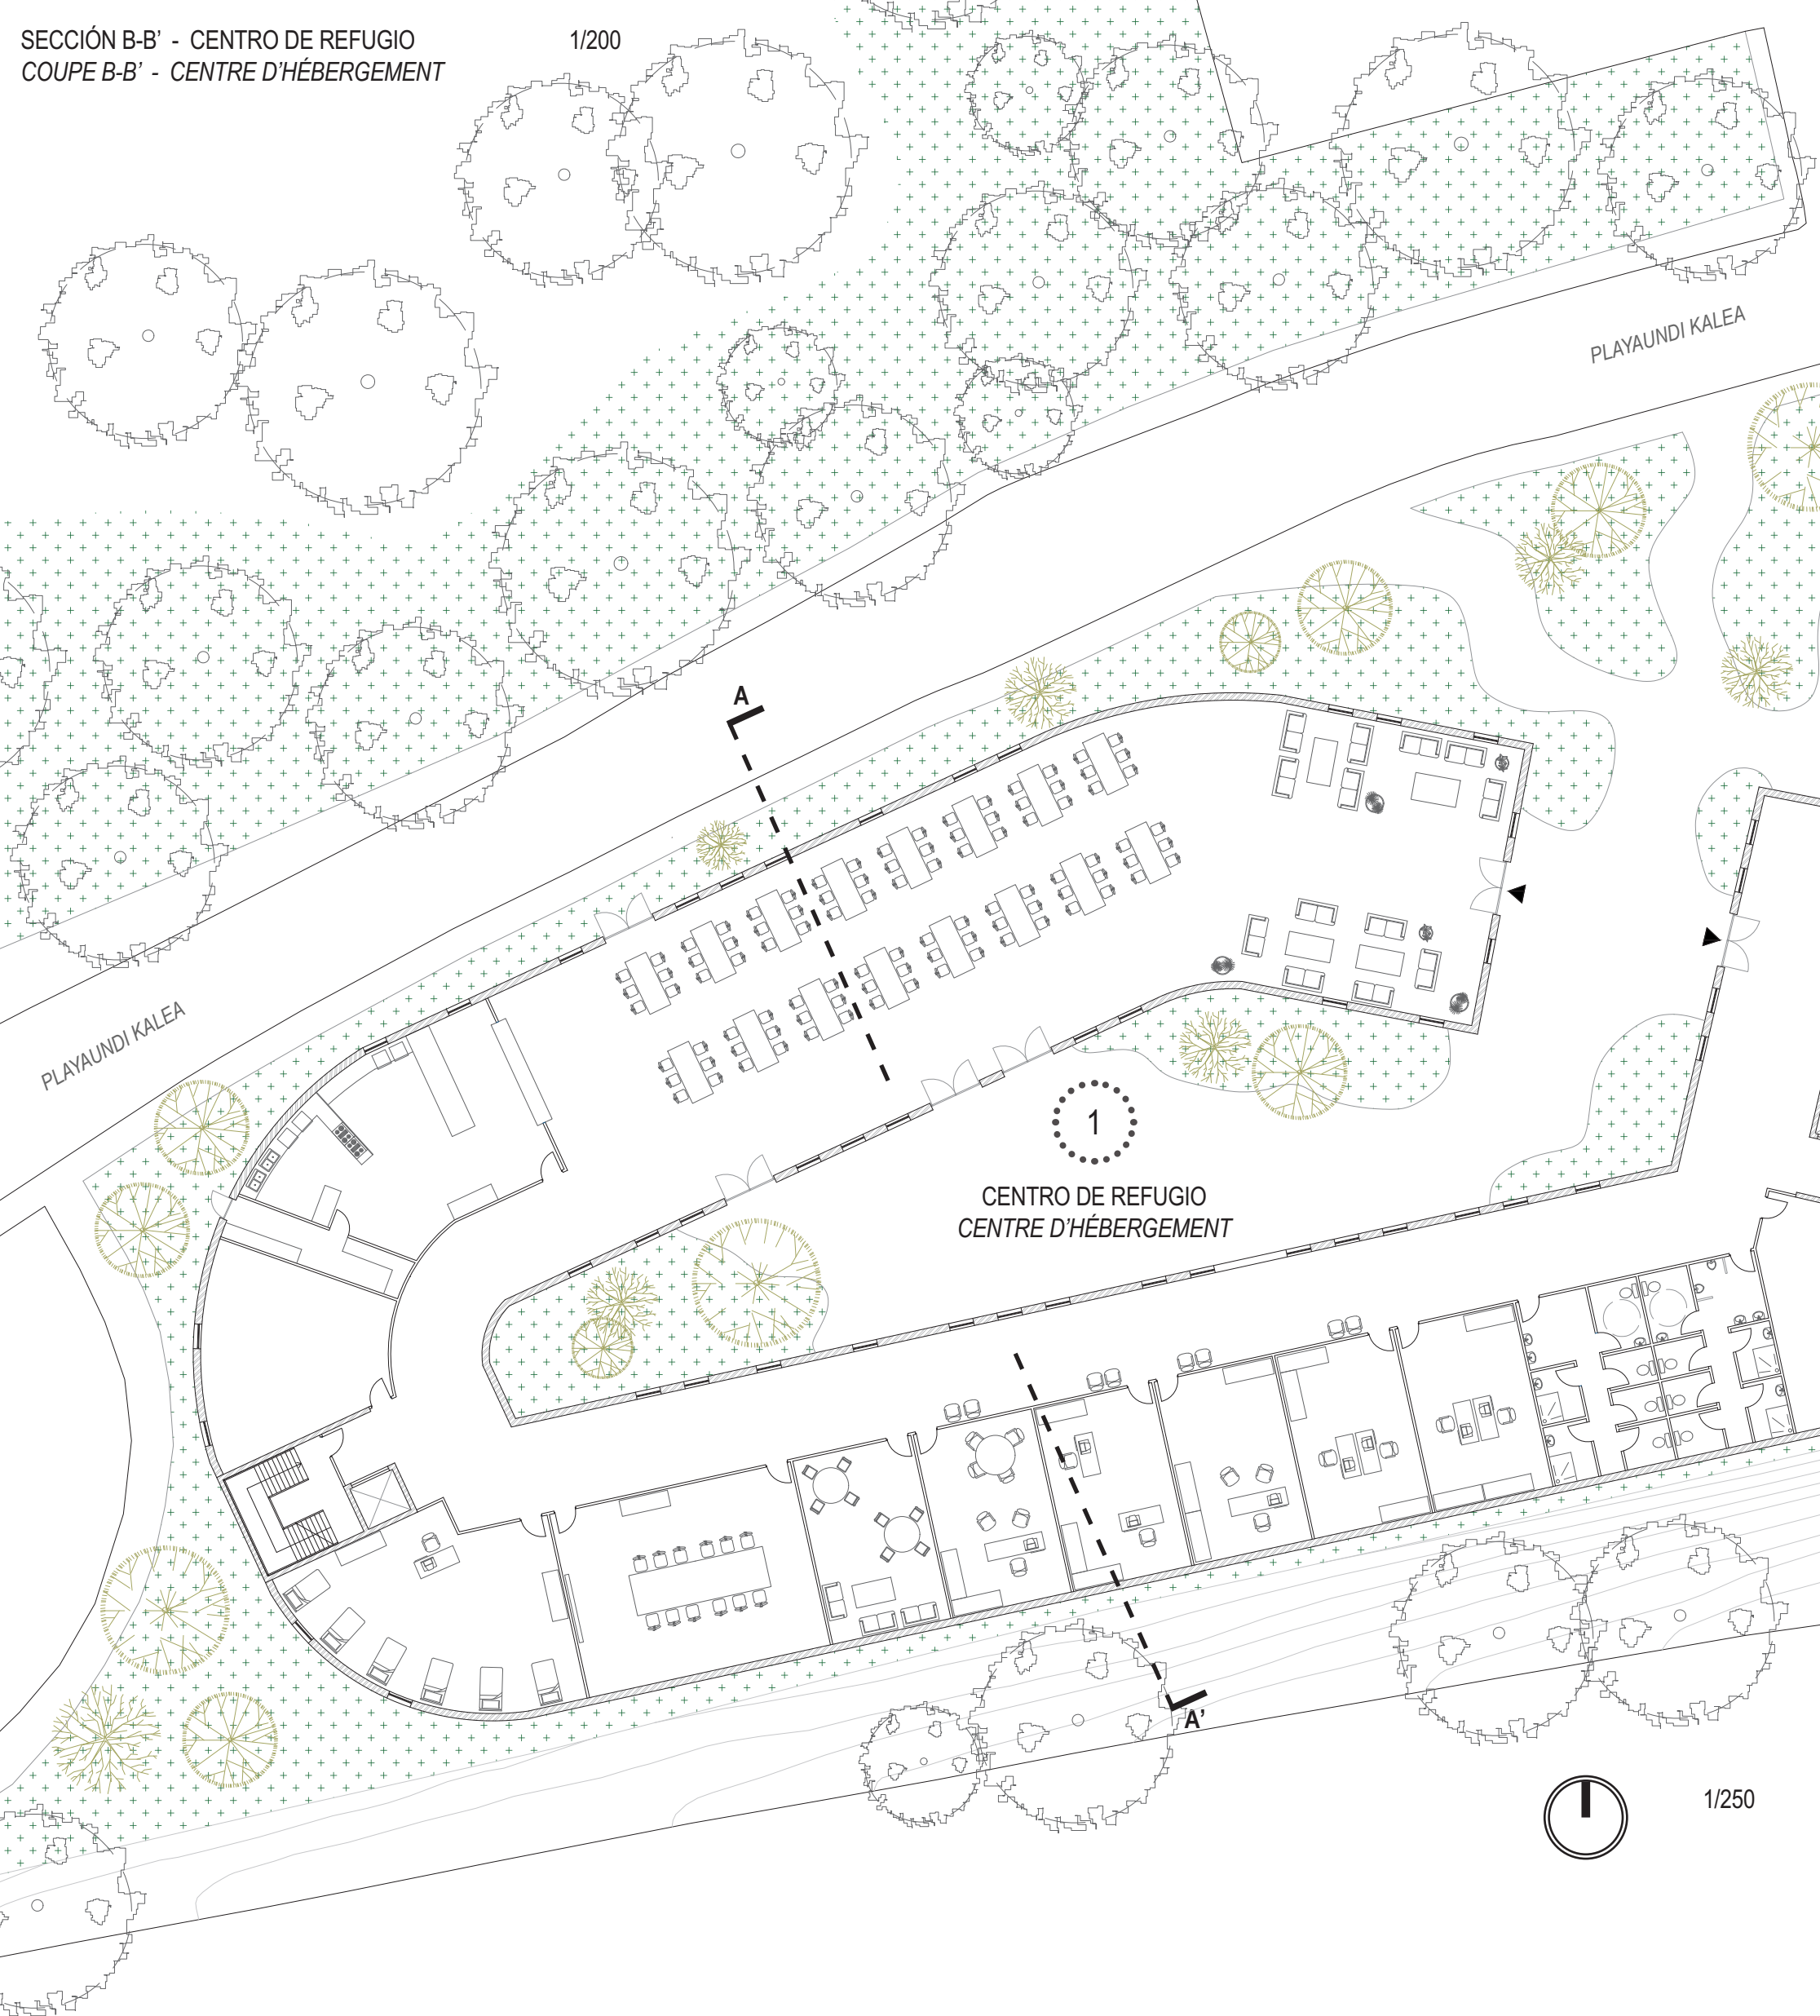


1/250 PLANO GENERAL DEL PROYECTO
PLAN D'ENSEMBLE DU PROJET

2
CENTRO DE INTEGRACIÓN PROFESIONAL
CENTRE D'INSERTION PROFESSIONNEL

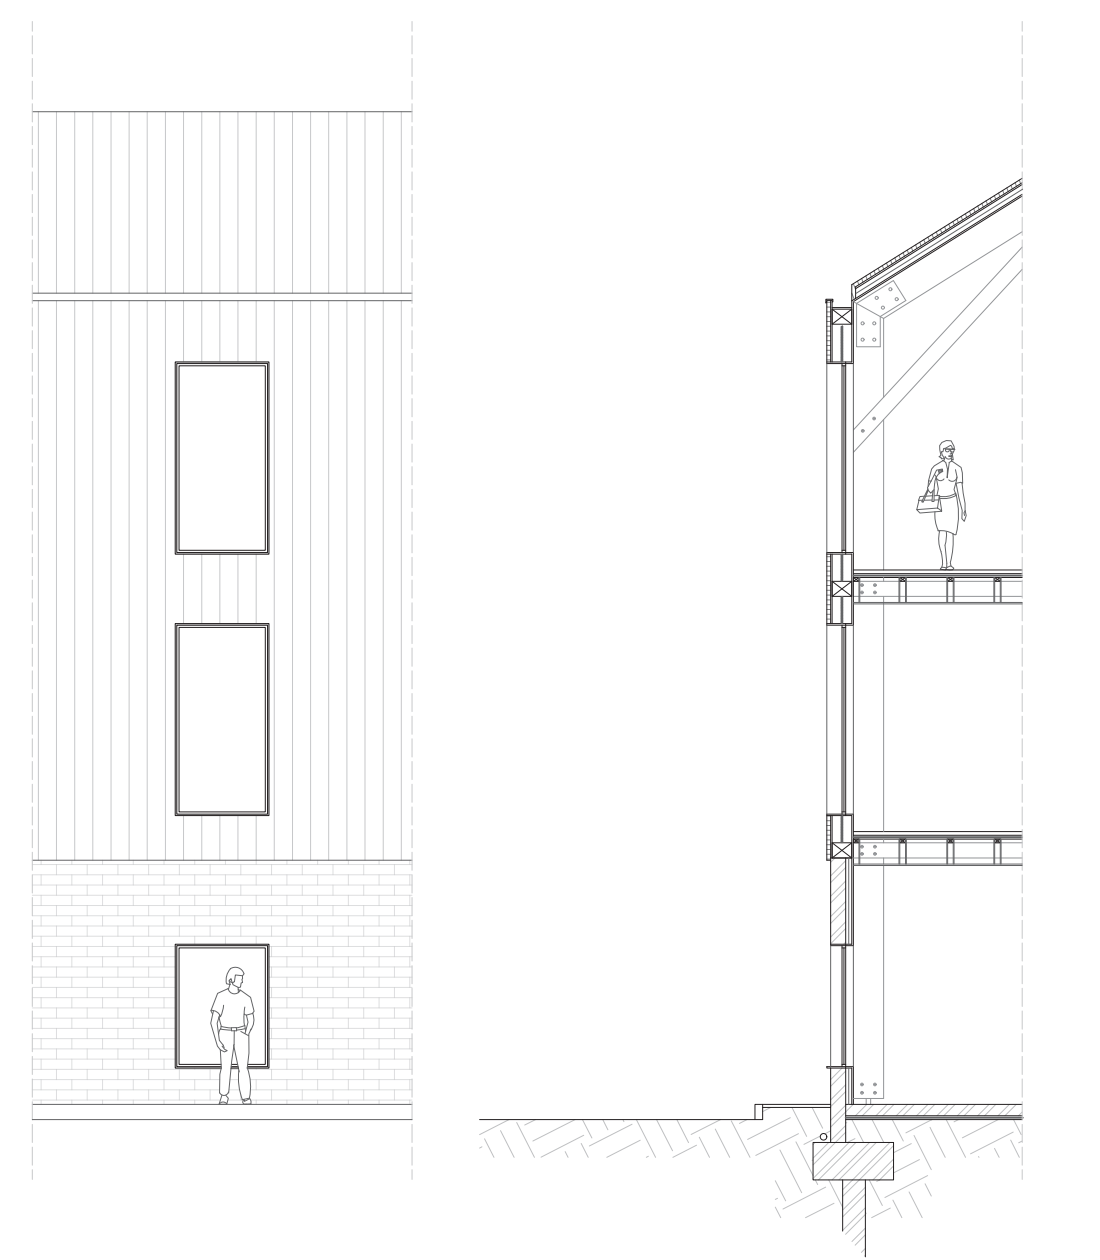


1/100 SECCIÓN DETALLE - CENTRO DE INTEGRACIÓN PROFESIONAL
COUPE DÉTAIL - CENTRE D'INSERTION PROFESSIONNEL

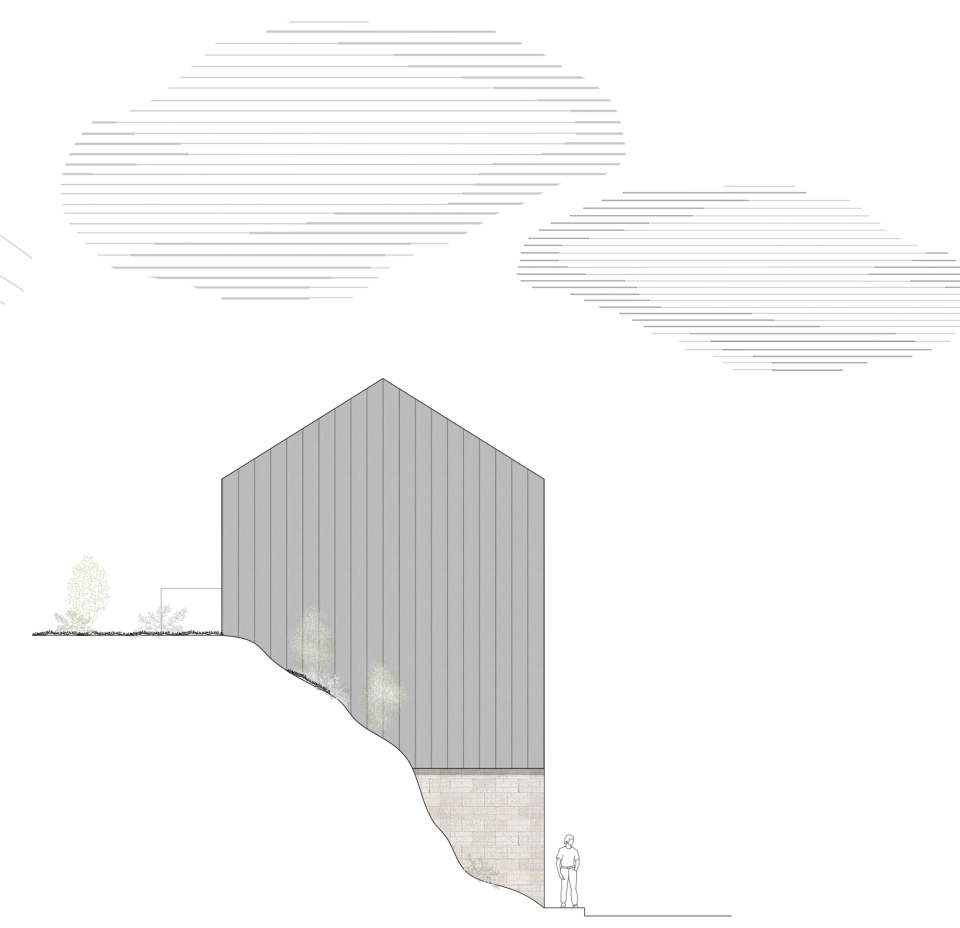

1/200 FACHADA NORTE - CENTRO DE INTEGRACIÓN PROFESIONAL
FAÇADE NORD - CENTRE D'INSERTION PROFESSIONNEL



1/200 FACHADA SUR - CENTRO DE INTEGRACIÓN PROFESIONAL
FAÇADE SUD - CENTRE D'INSERTION PROFESSIONNEL

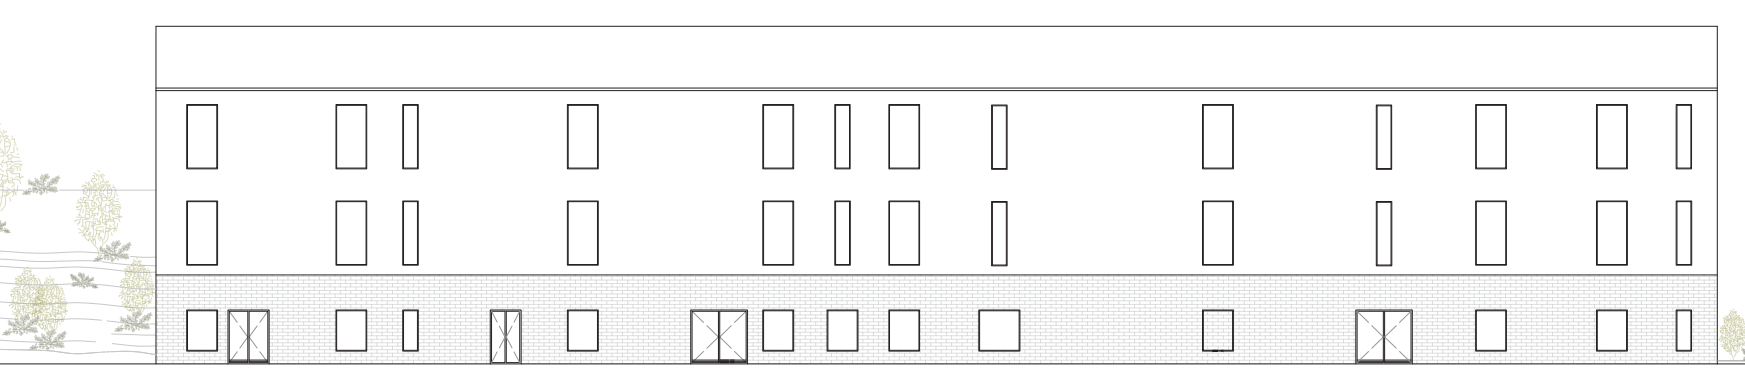

ELEVACIÓN GENERAL DEL PROYECTO
ÉLEVATION GÉNÉRALE DU PROJET

