




-1_SOLAIRUA
 (+3.6 m)

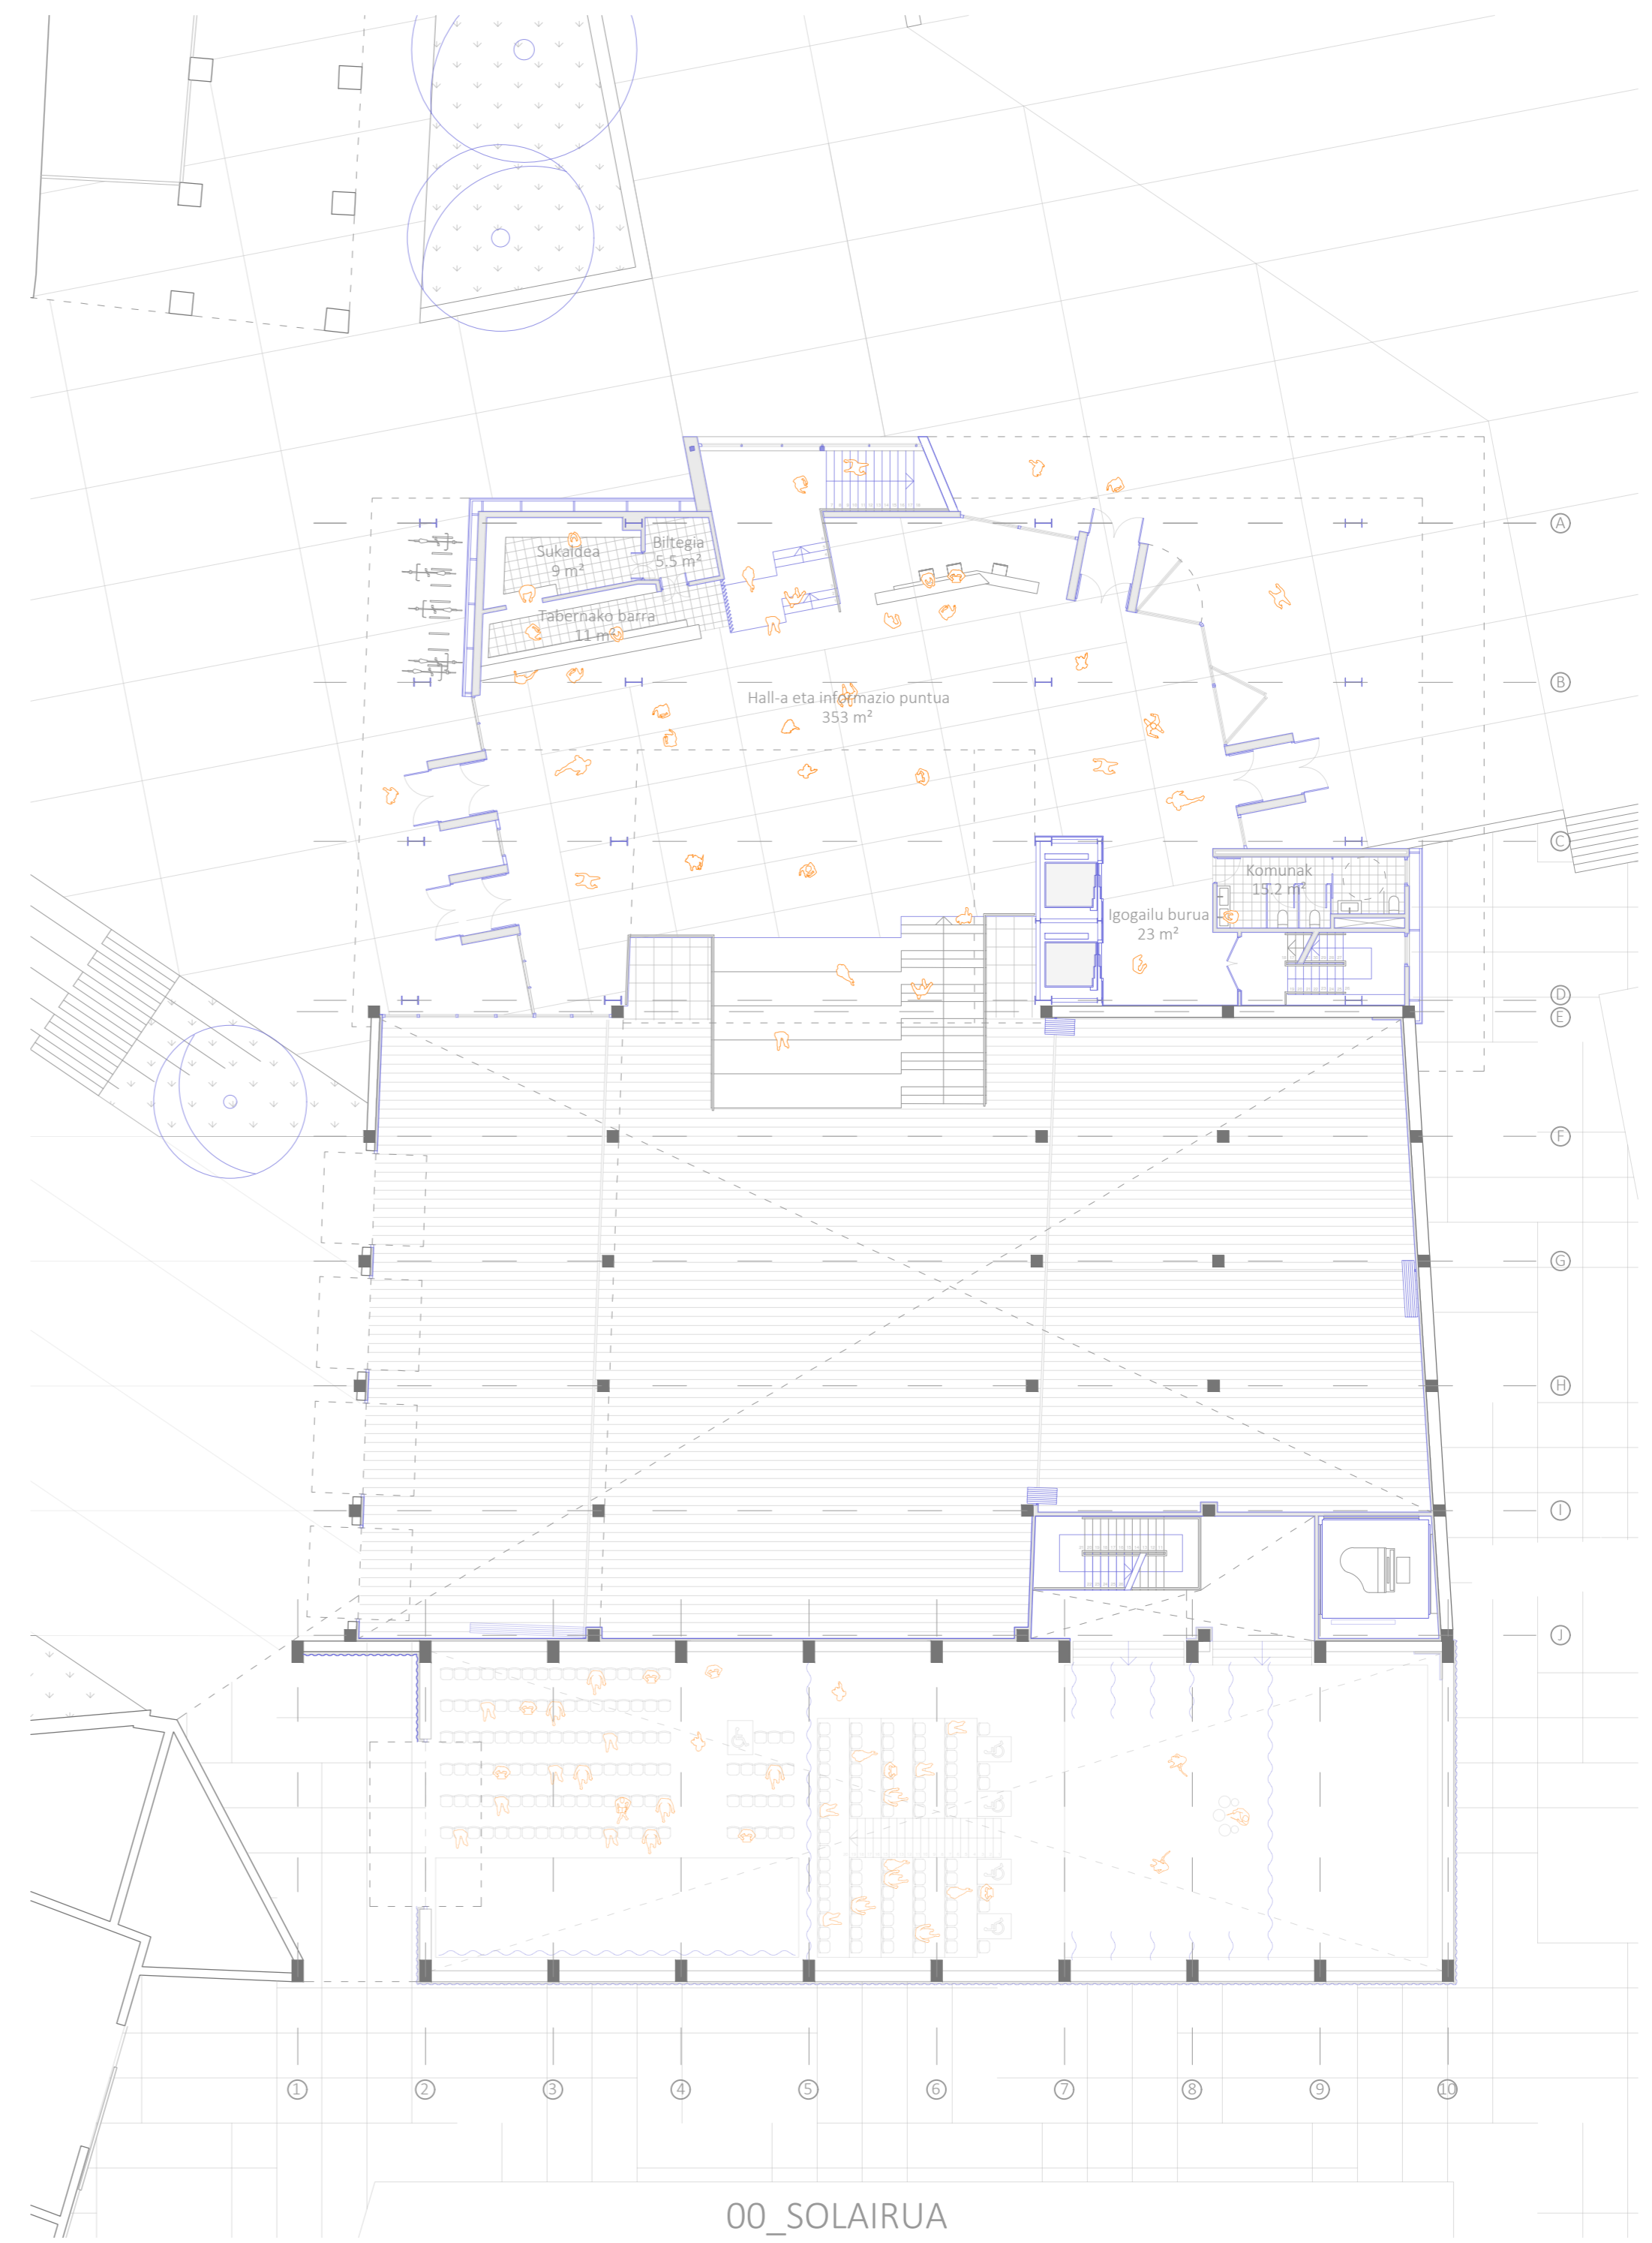


00_SOLAIRUA
 (+6.3 m)

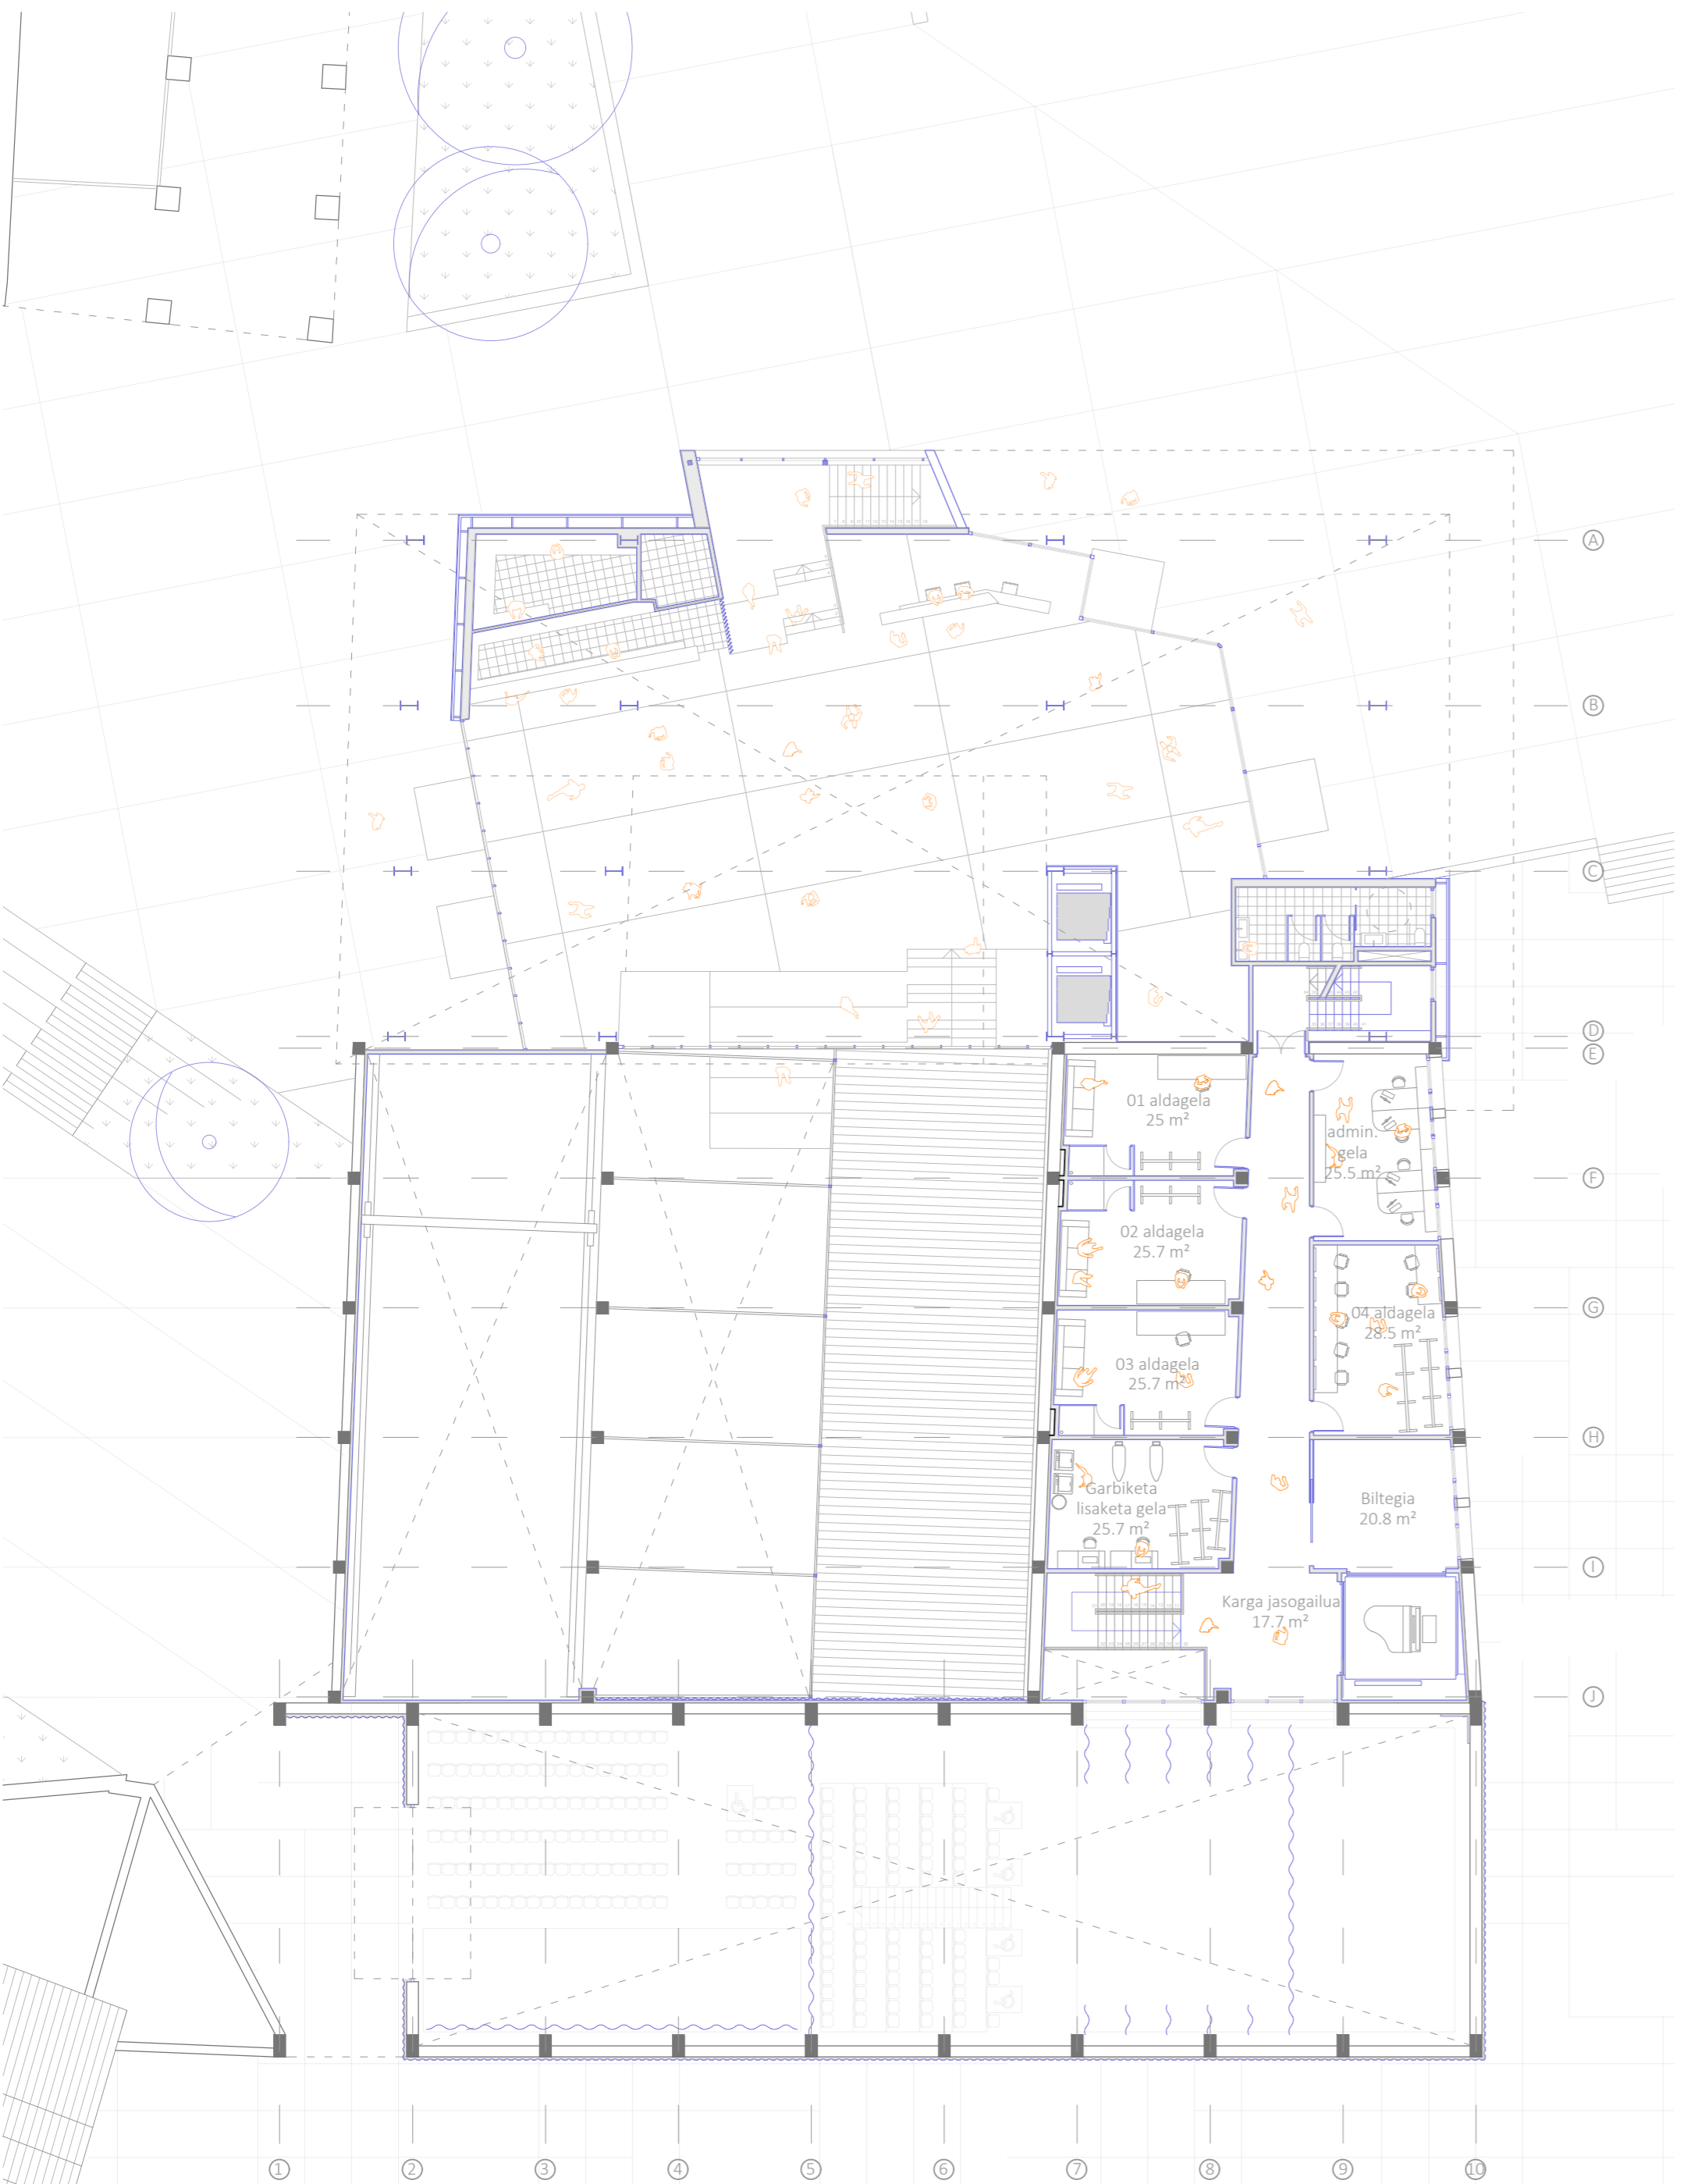


0.5_SOLAIRUA
 (+9.02 m)

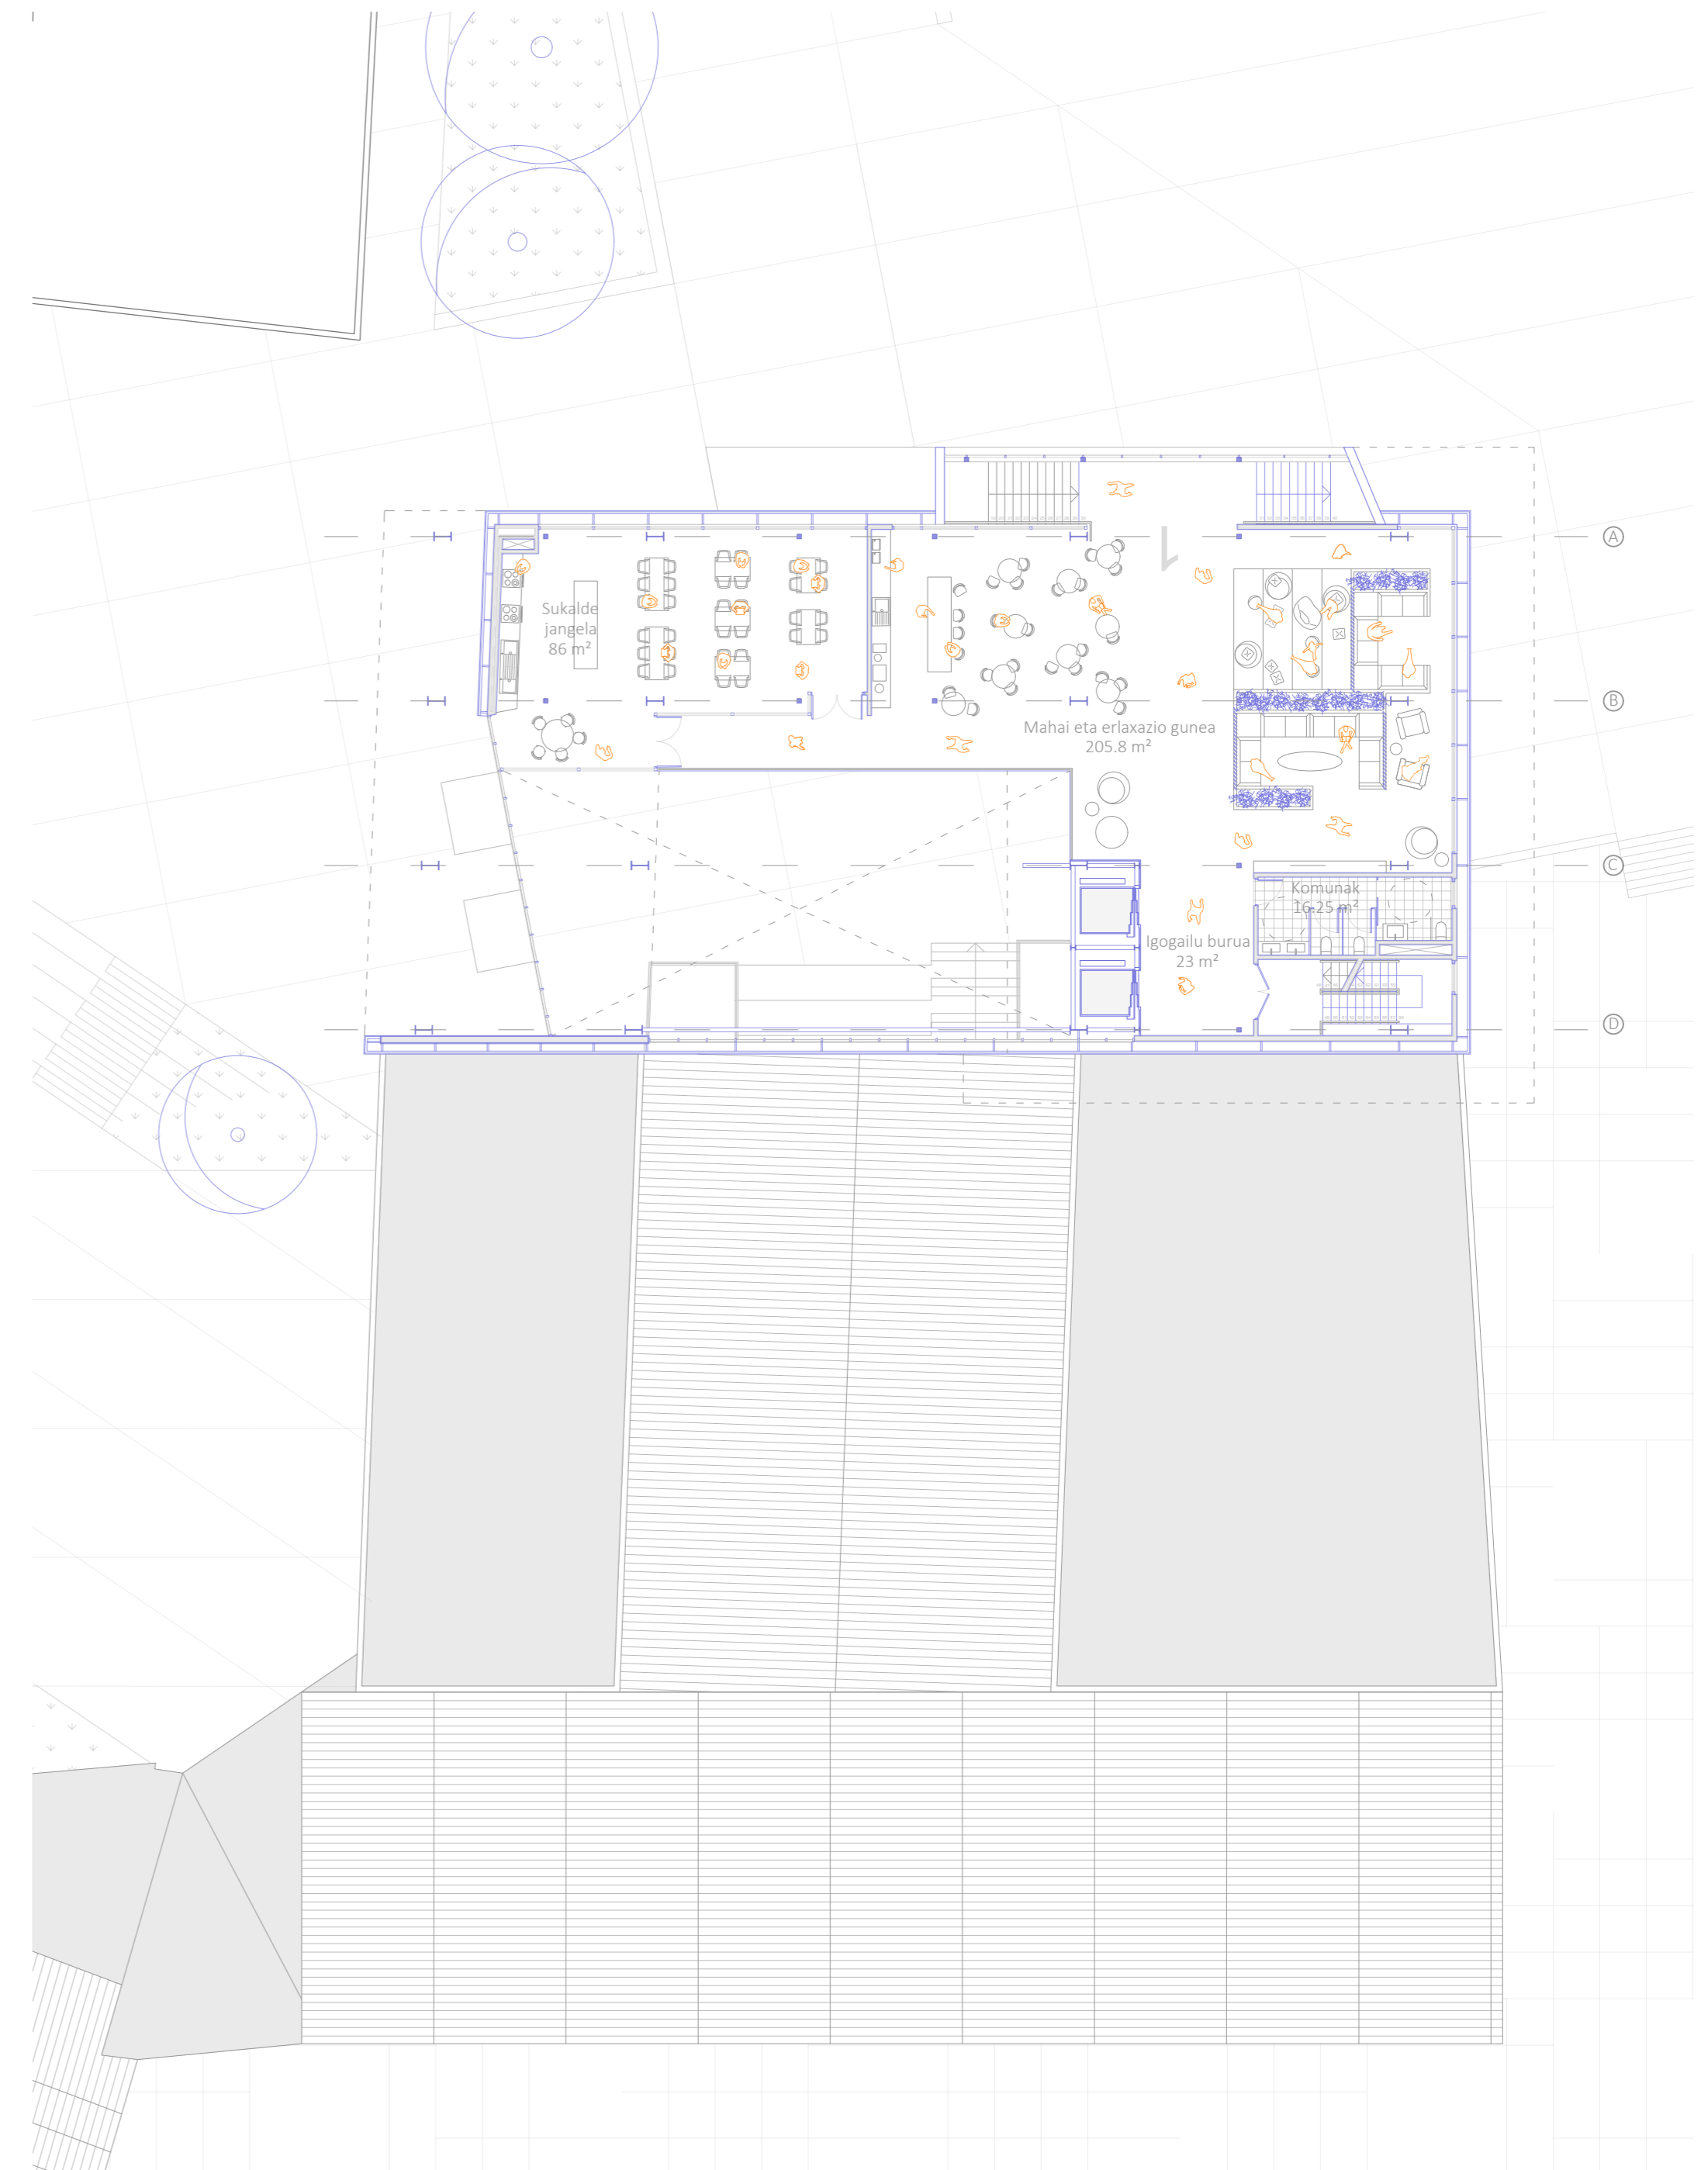


01_SOLAIRUA
 (+11.38 m)

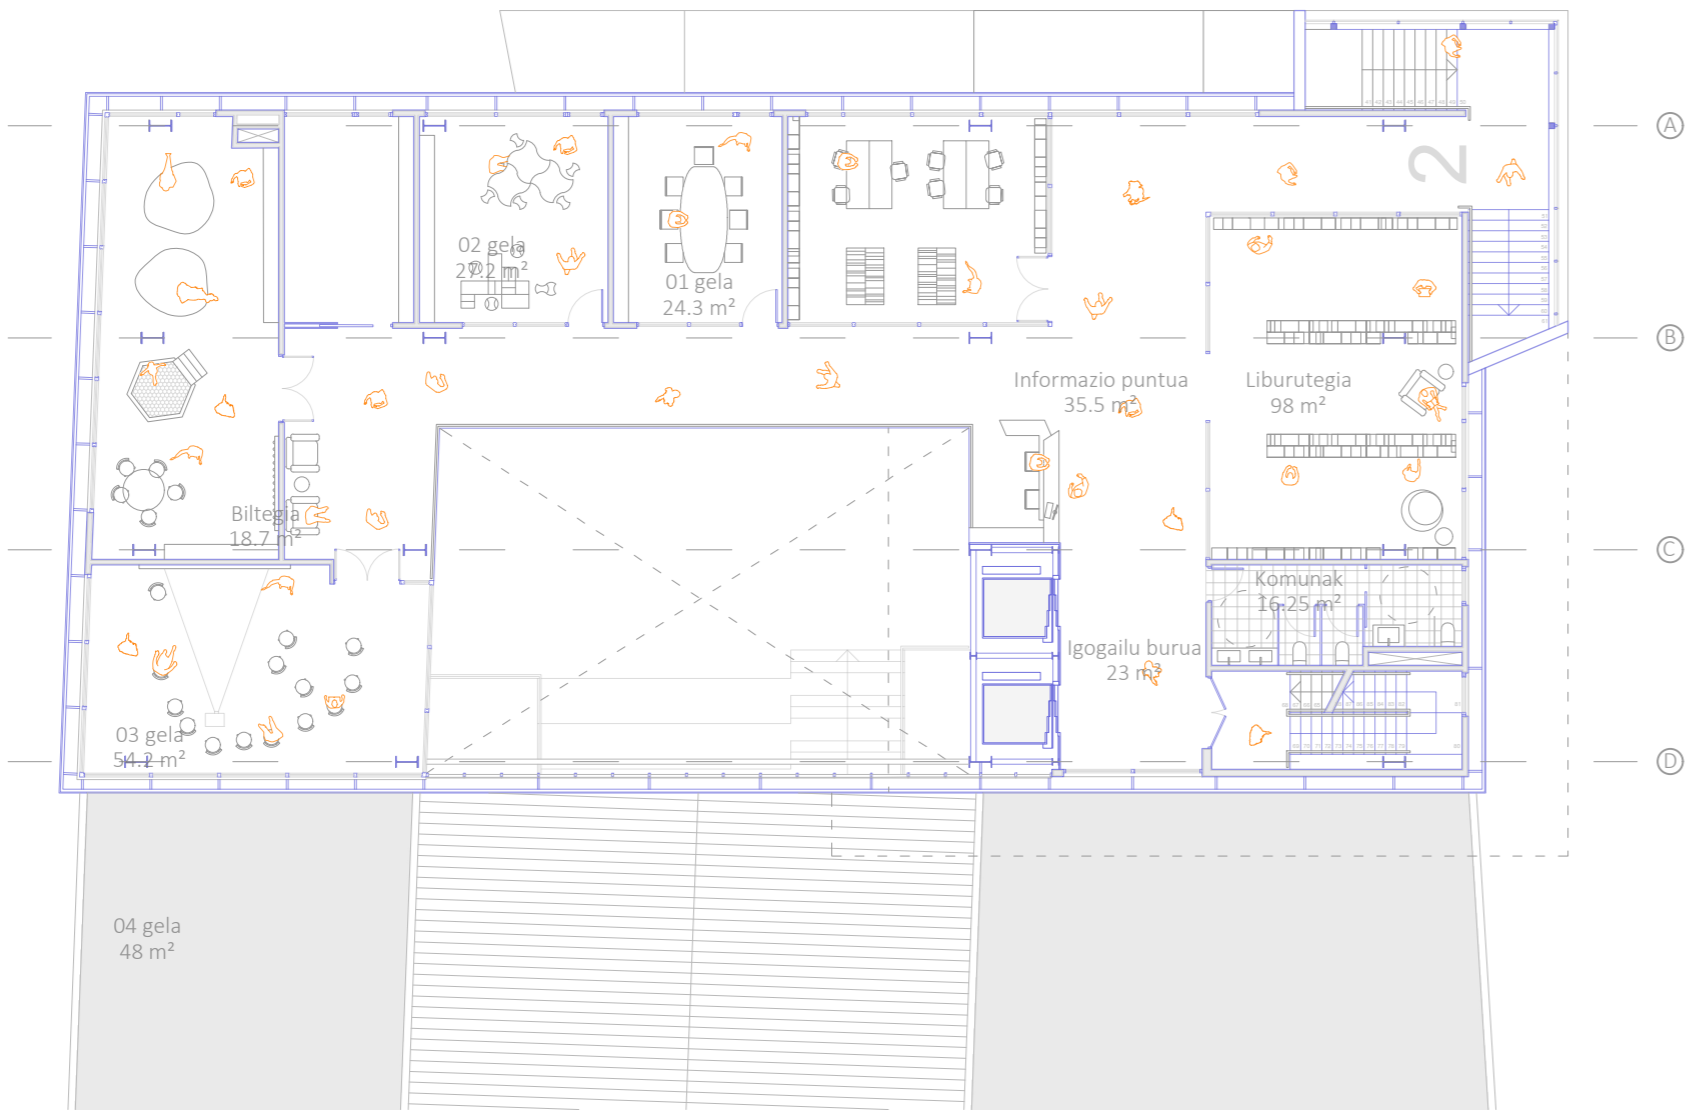


02_SOLAIRUA
 (14.77 m)

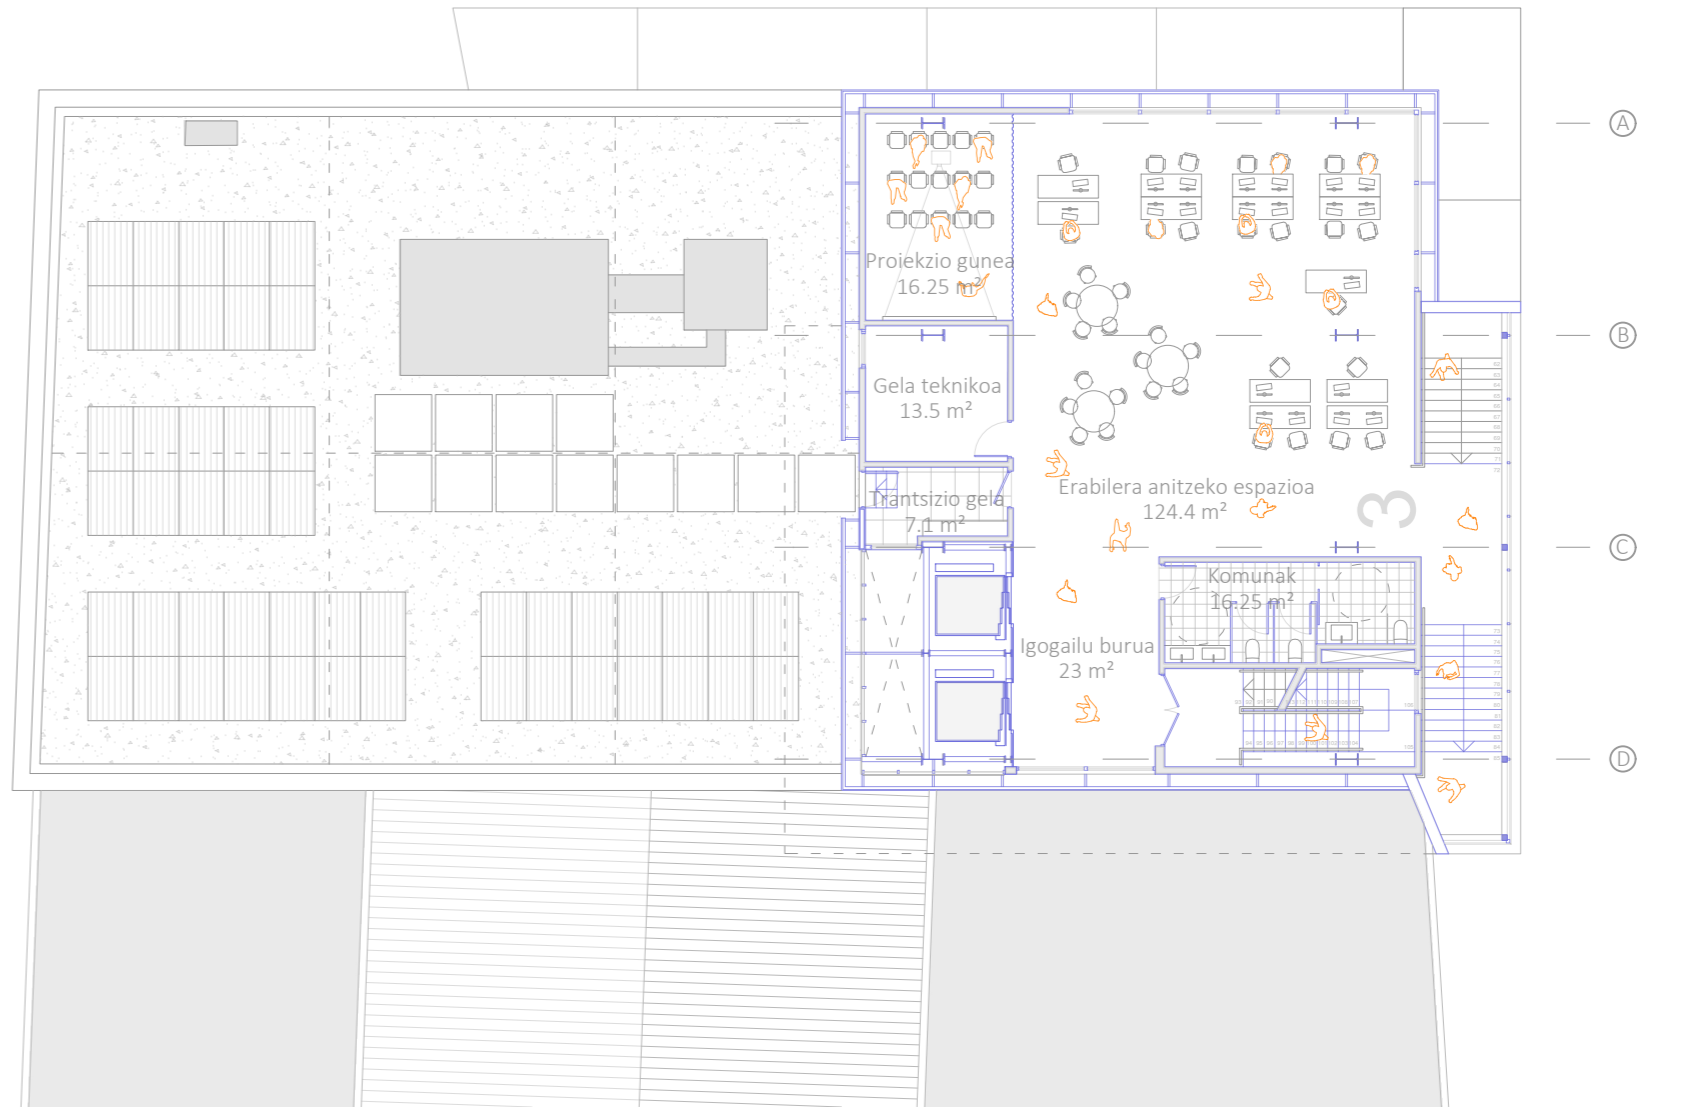


03_SOLAIRUA
 (18.5 m)

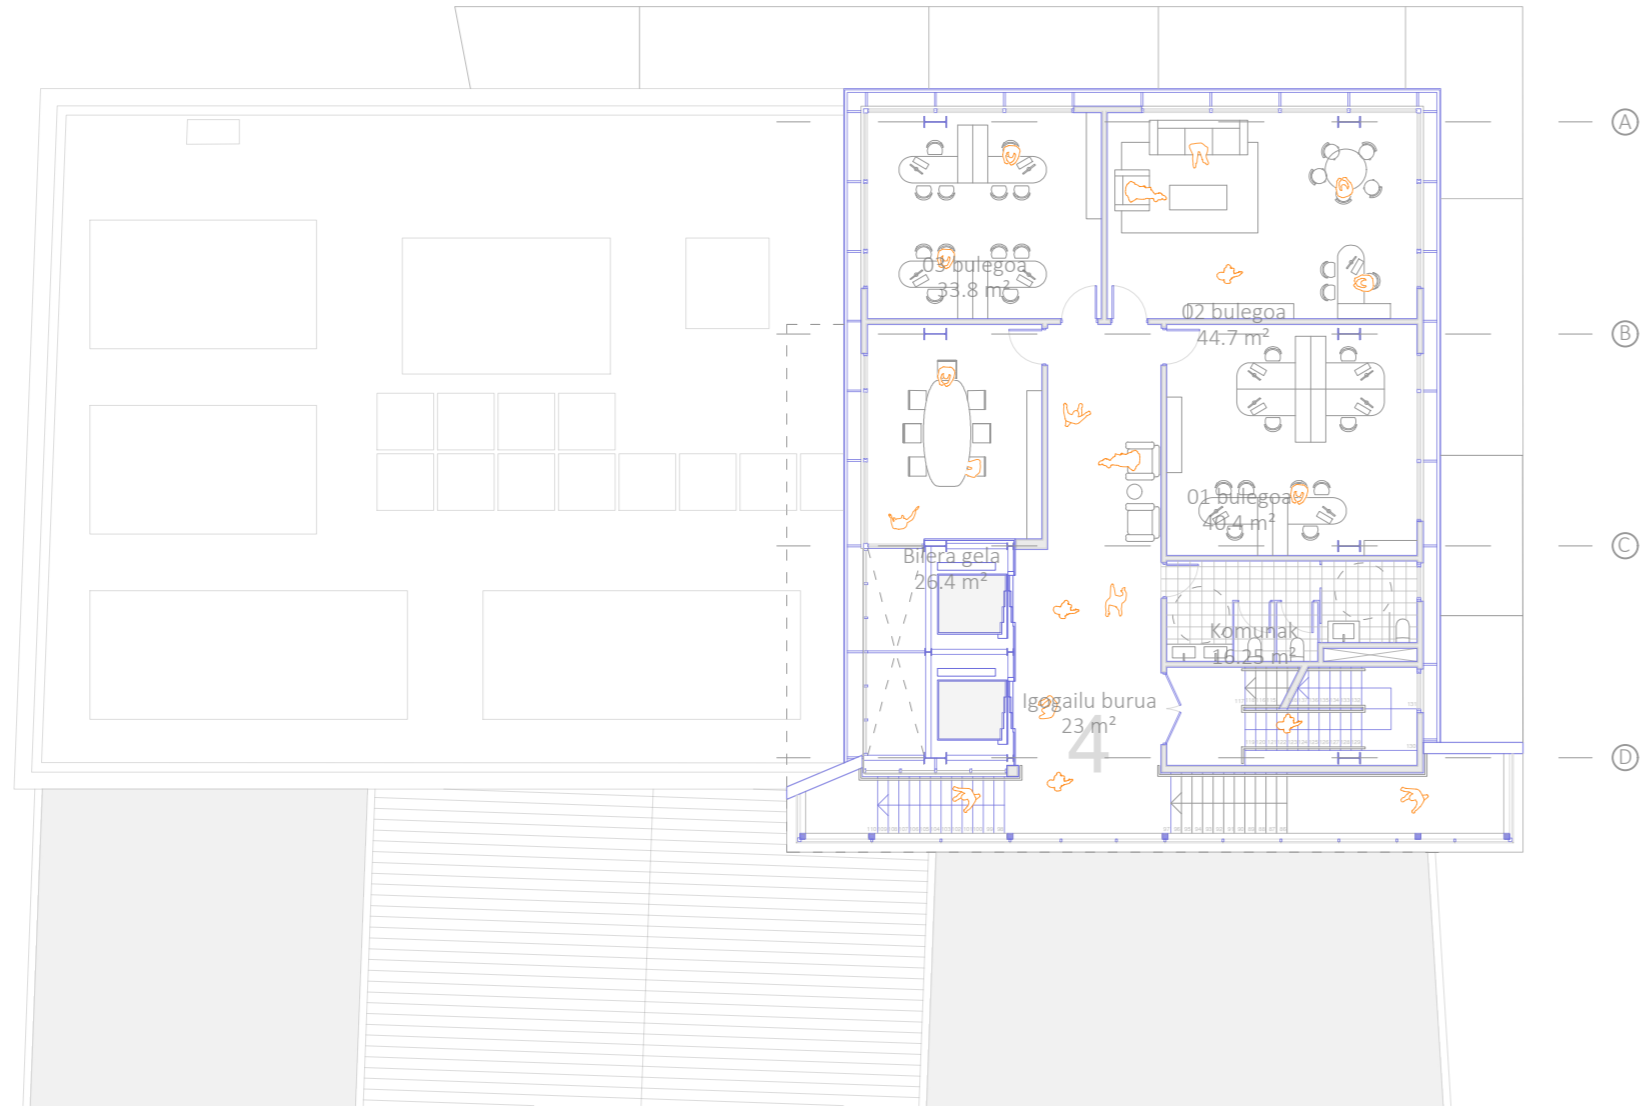


04_SOLAIRUA
 (22.73 m)

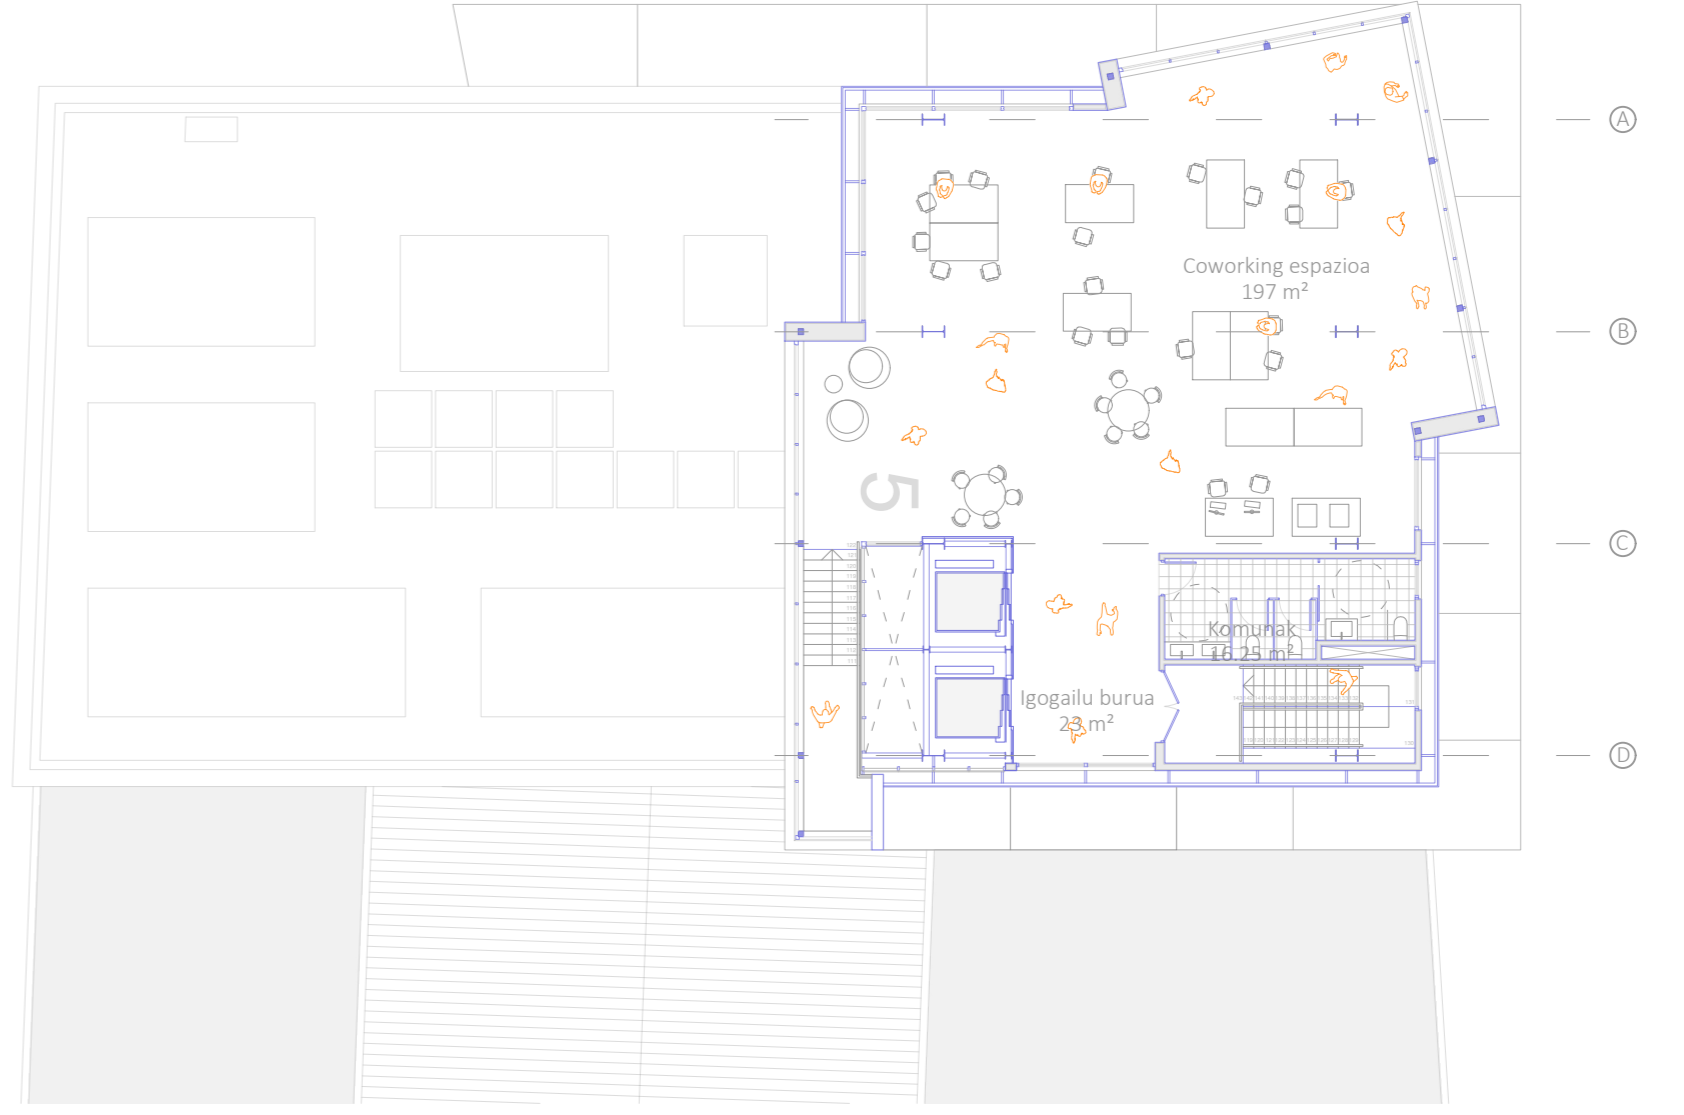


05_SOLAIRUA
 (26.97 m)


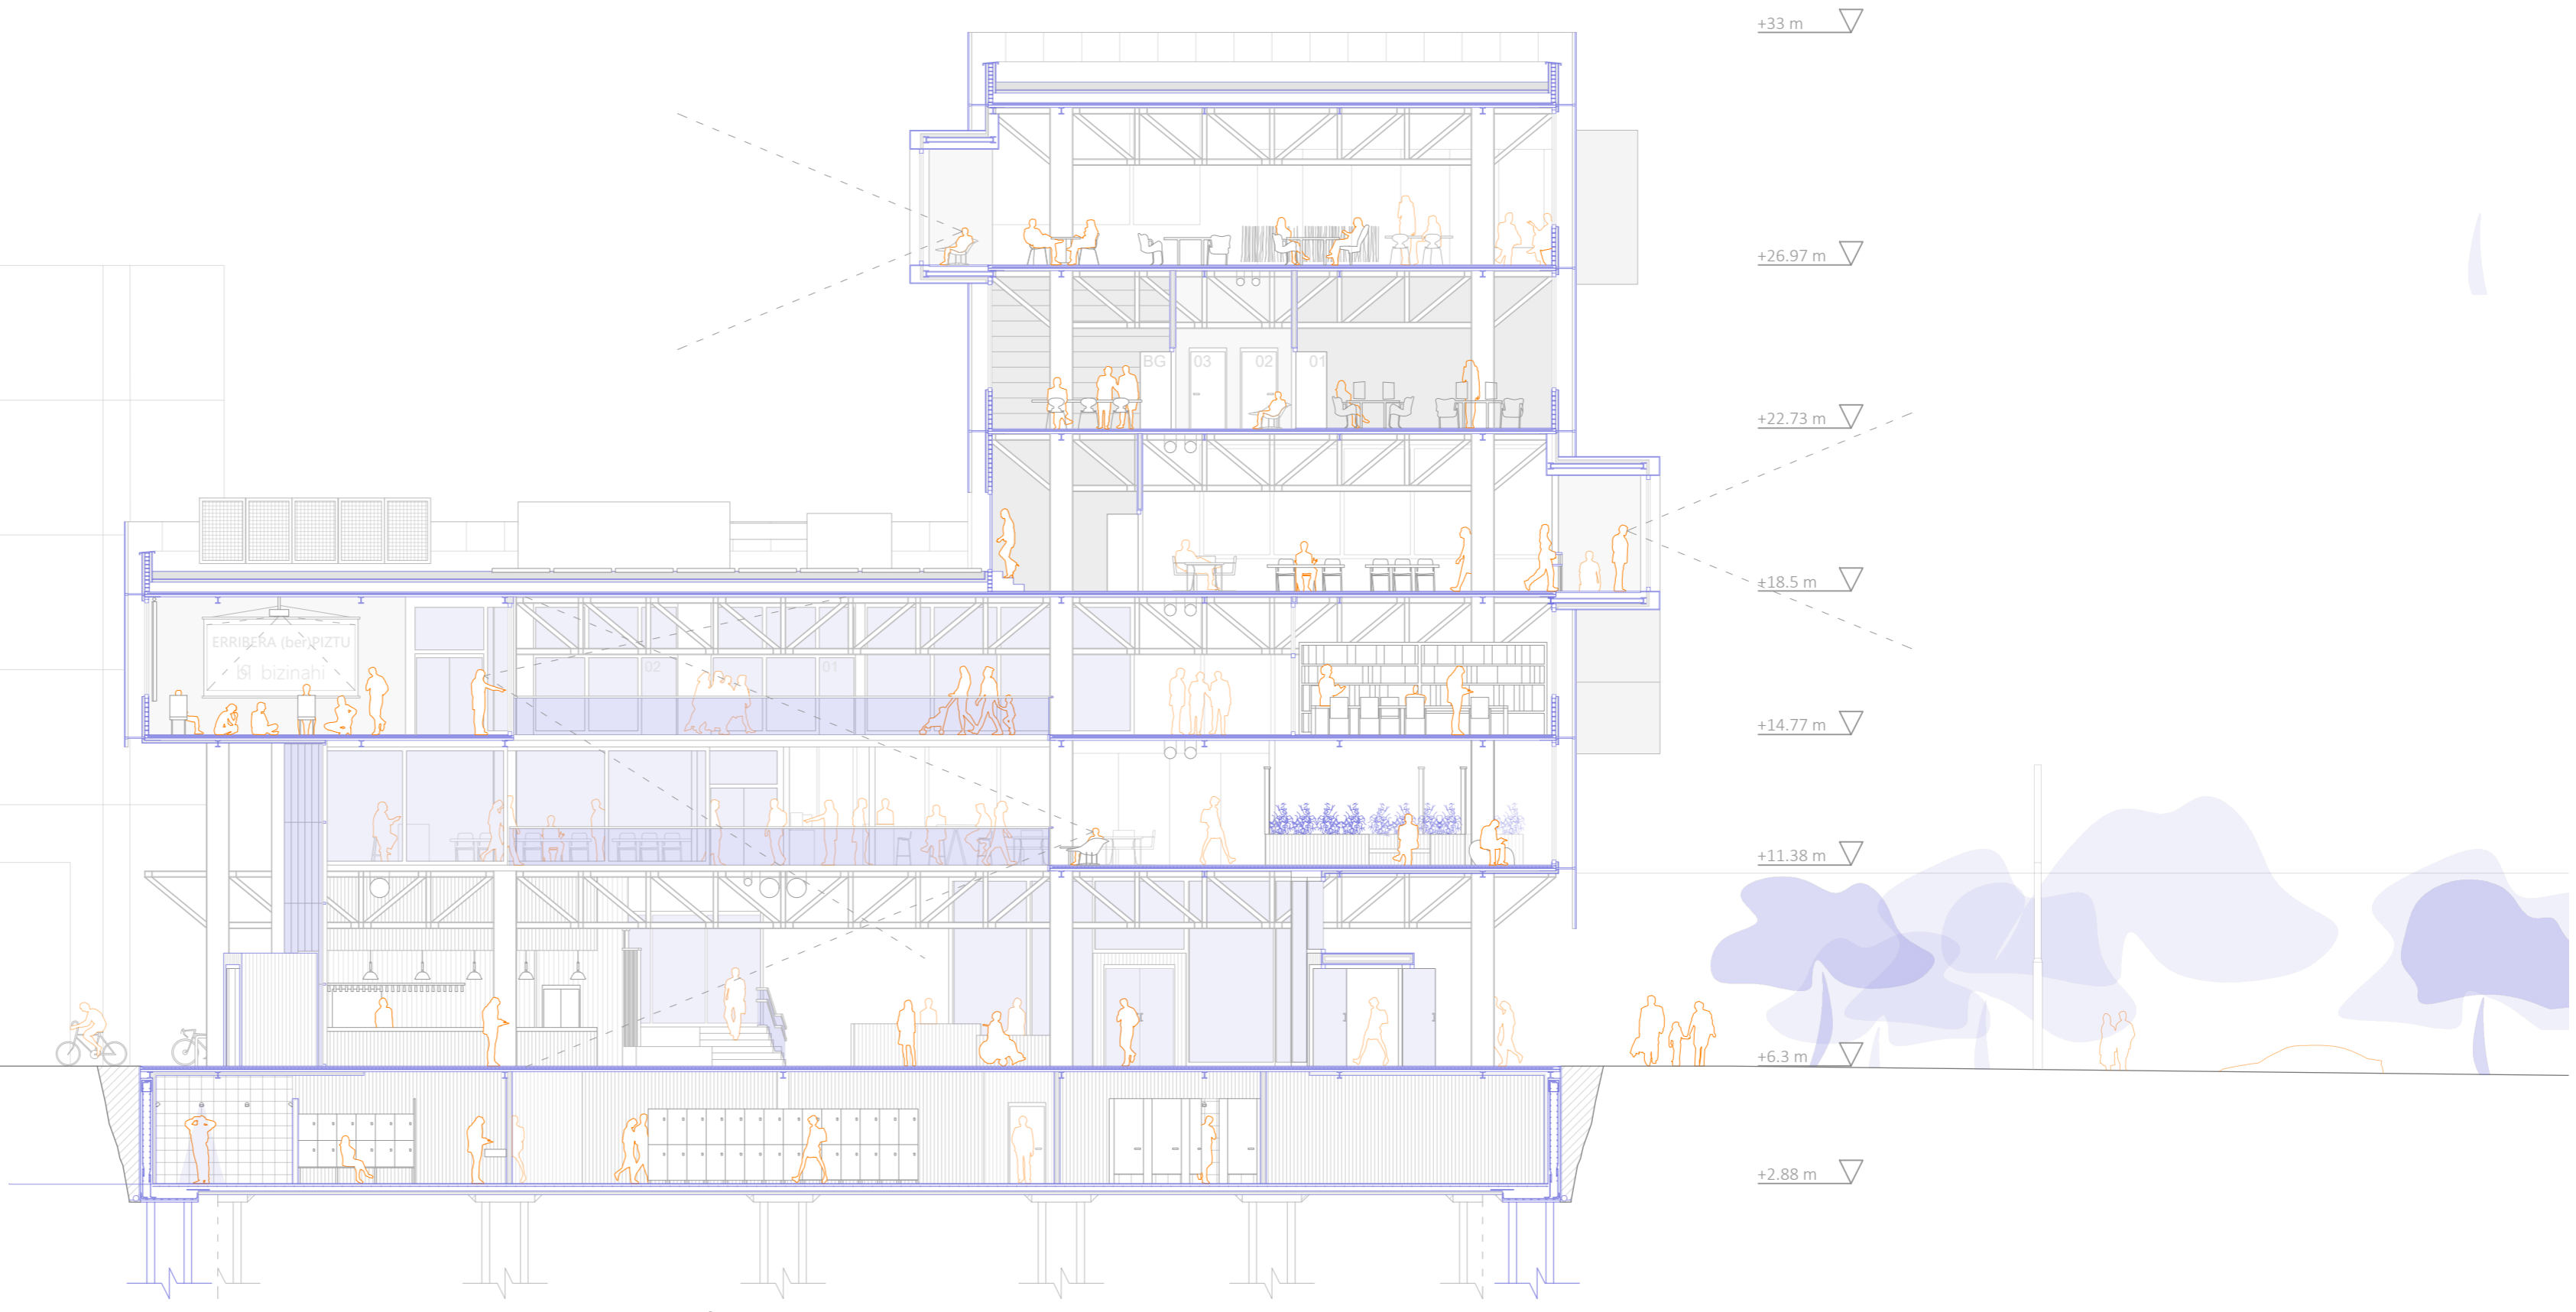


AA'_EBAKETA

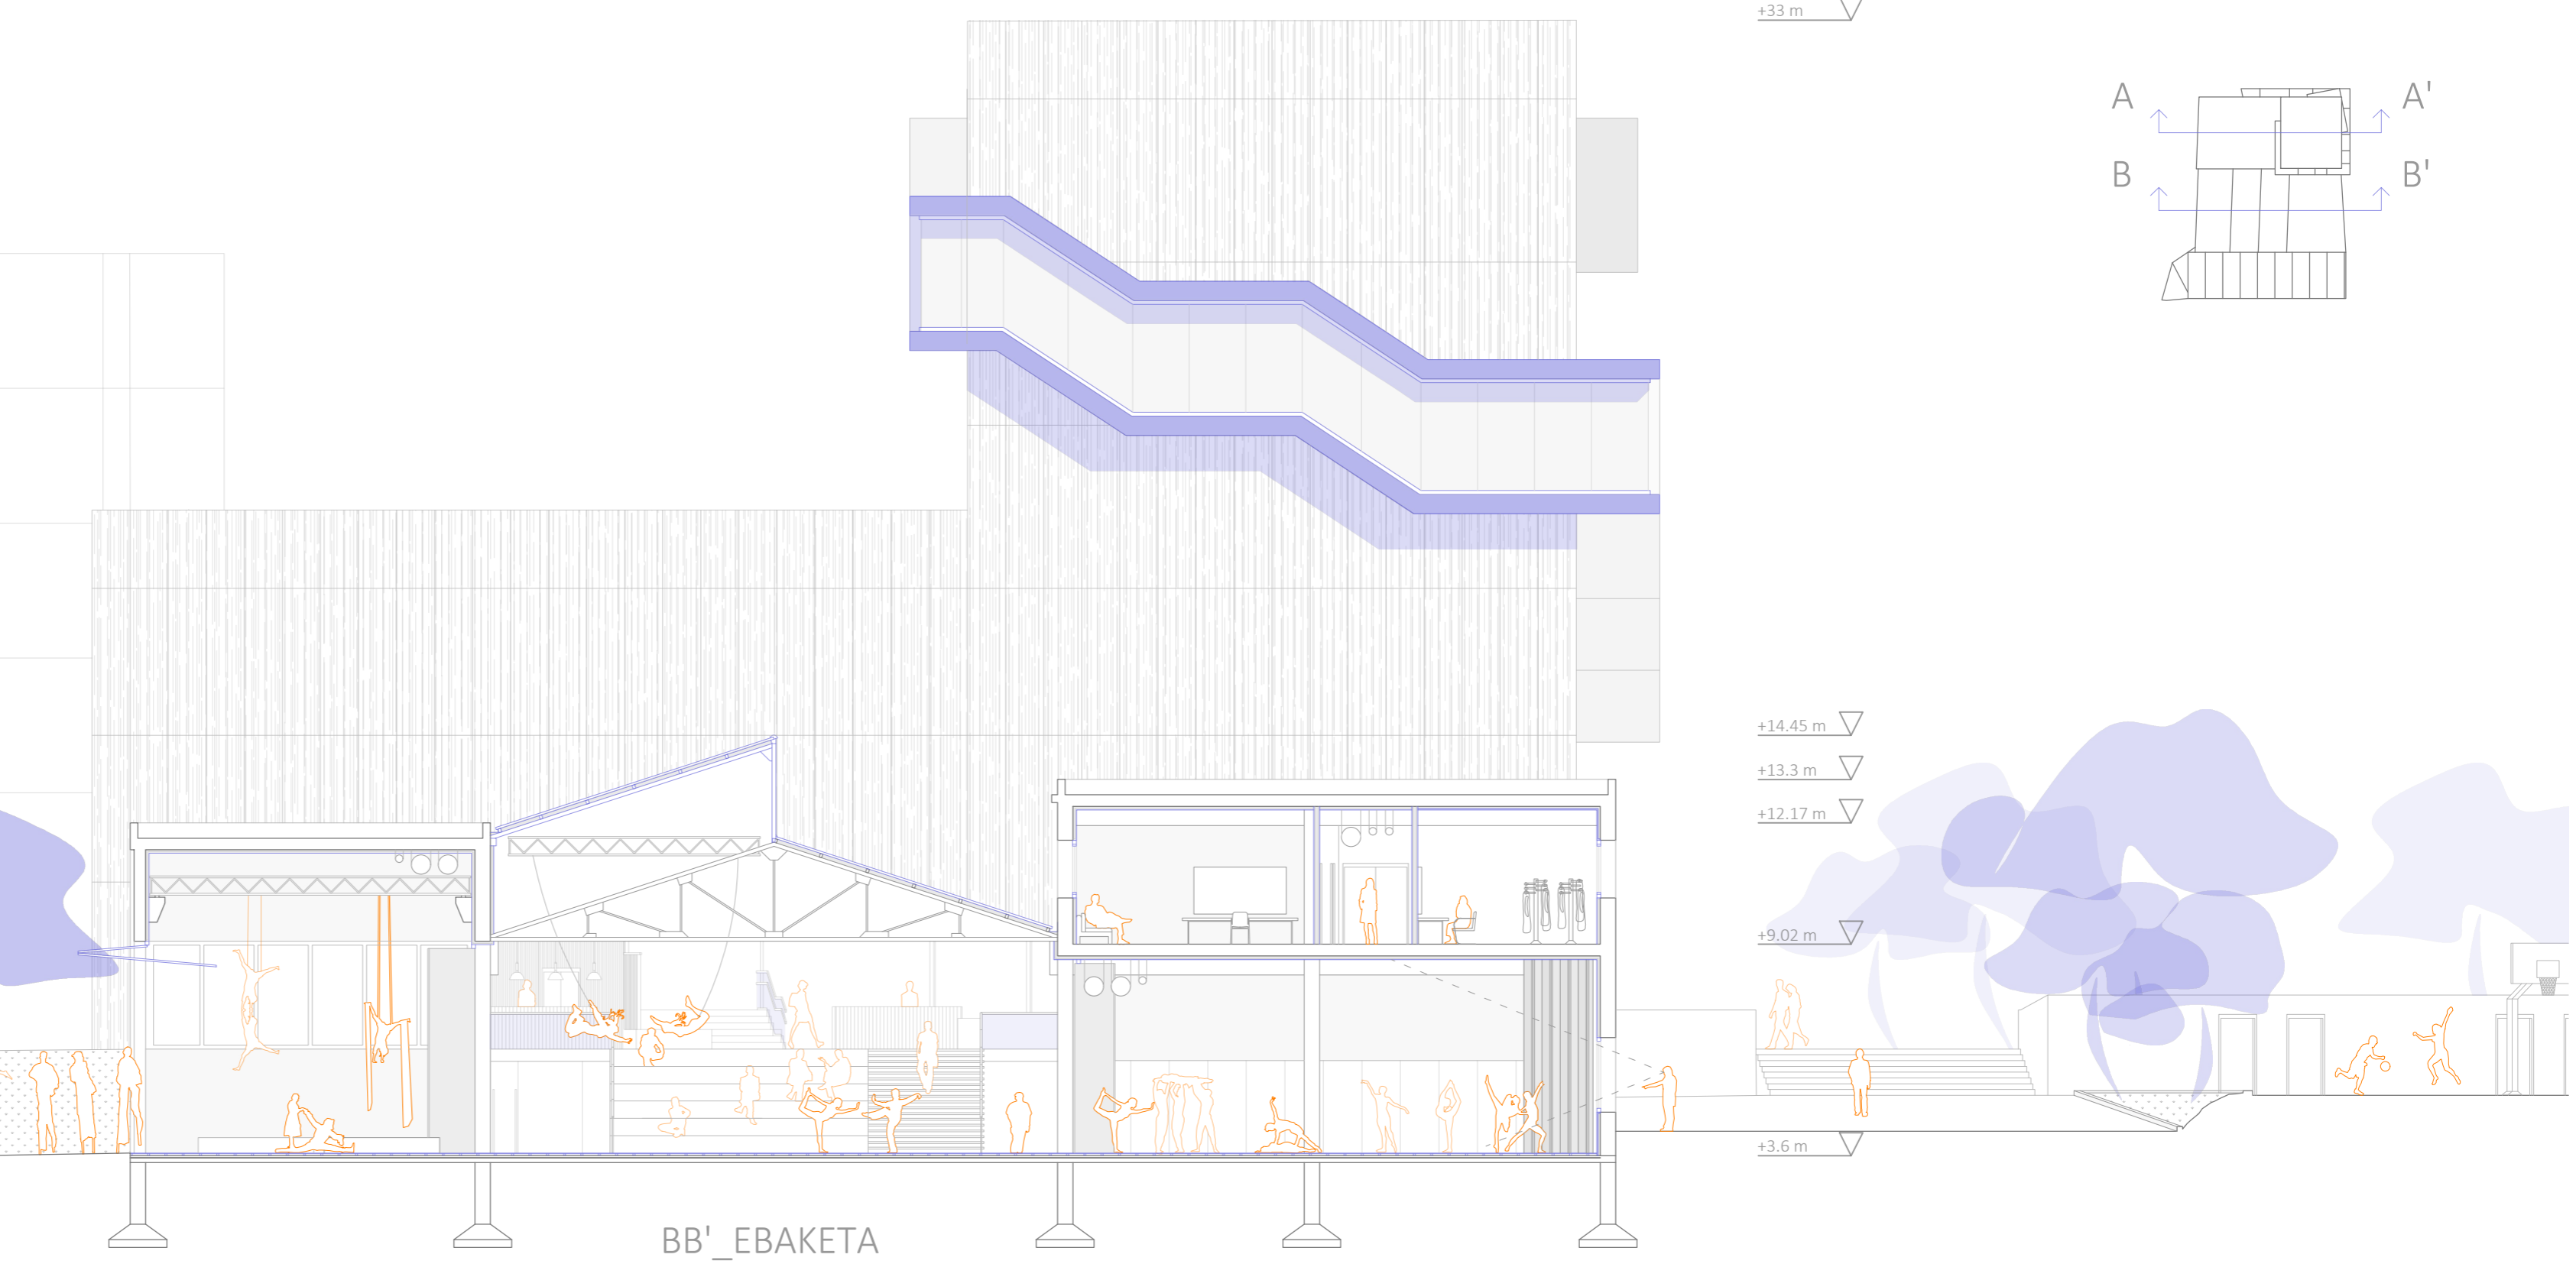


BB'_EBAKETA

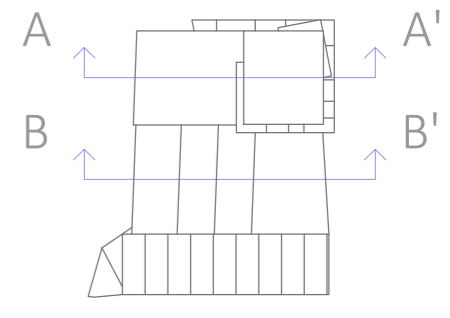


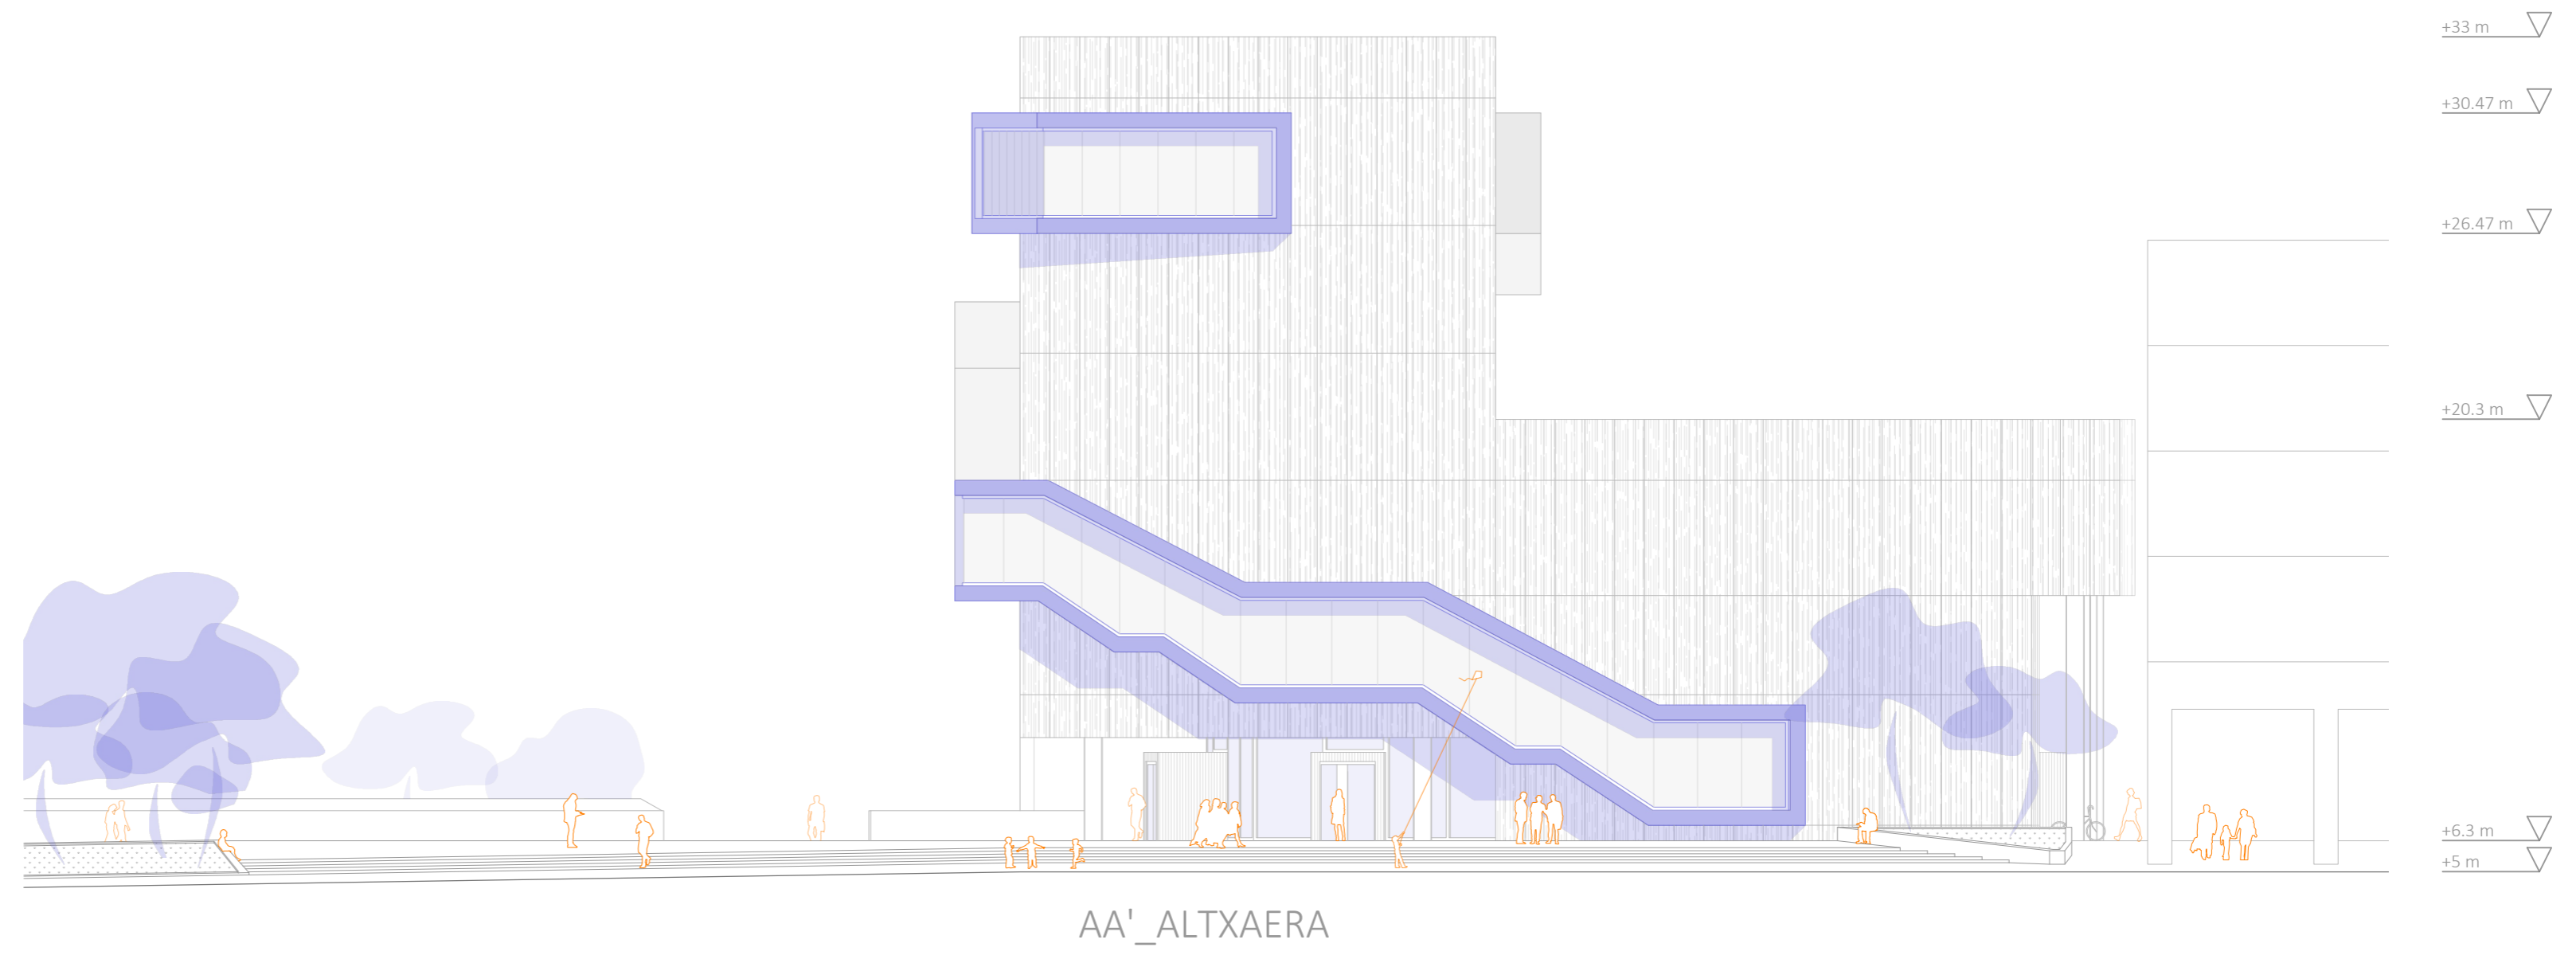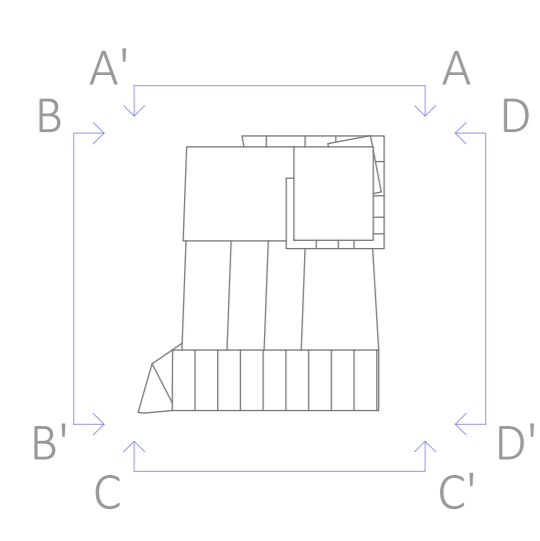


AA'_ALTXAERA

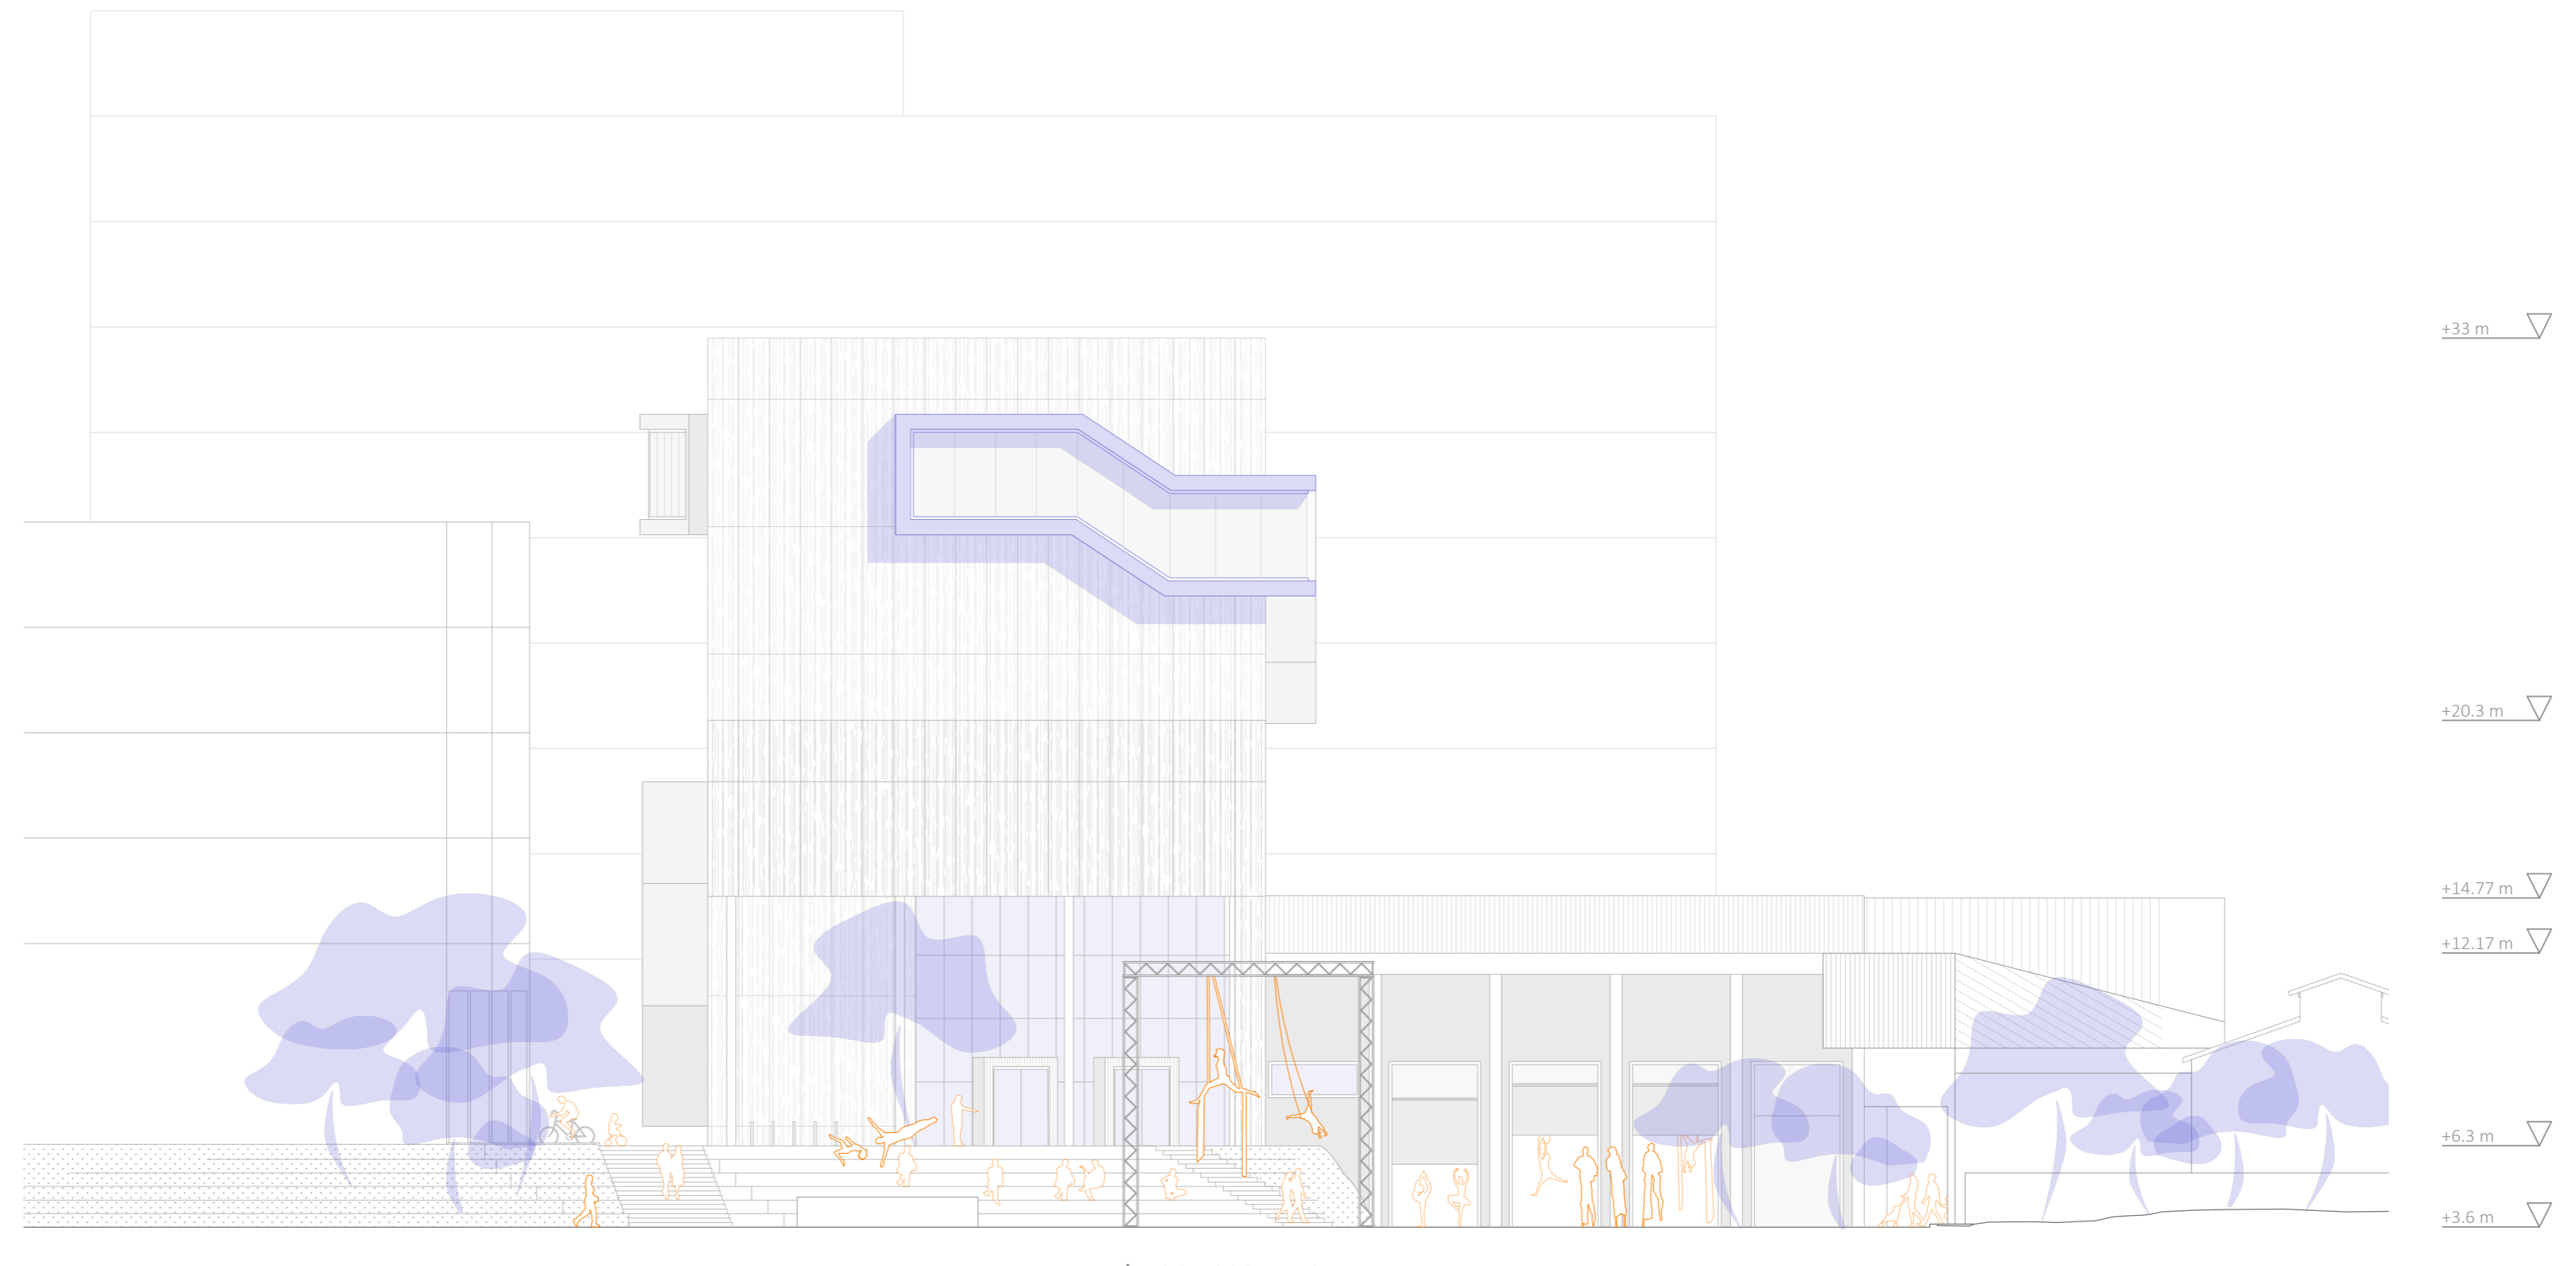


BB'_ALTXAERA

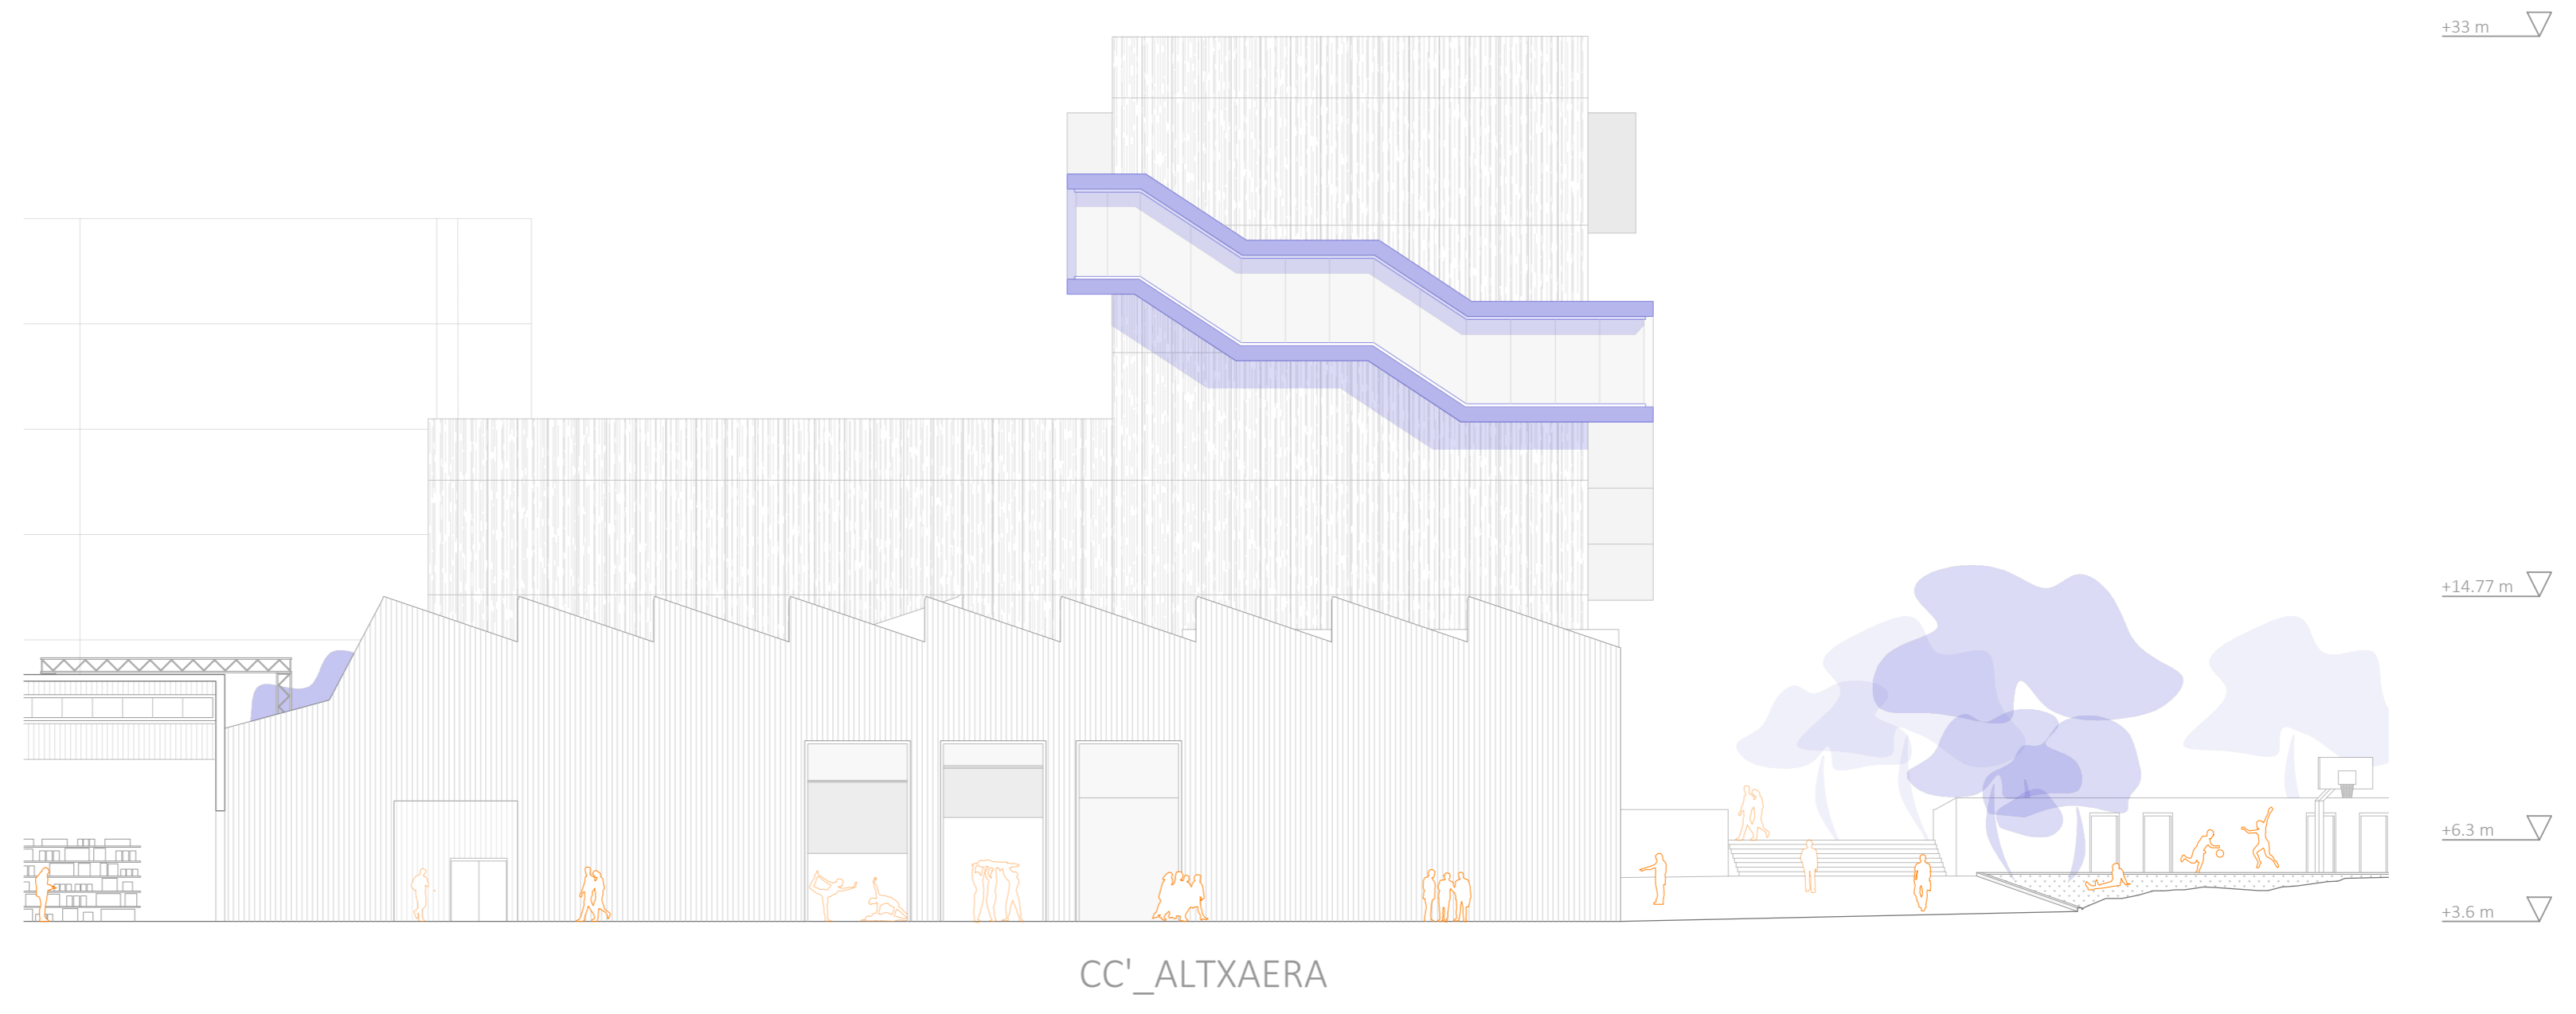

CC'_ALTXAERA

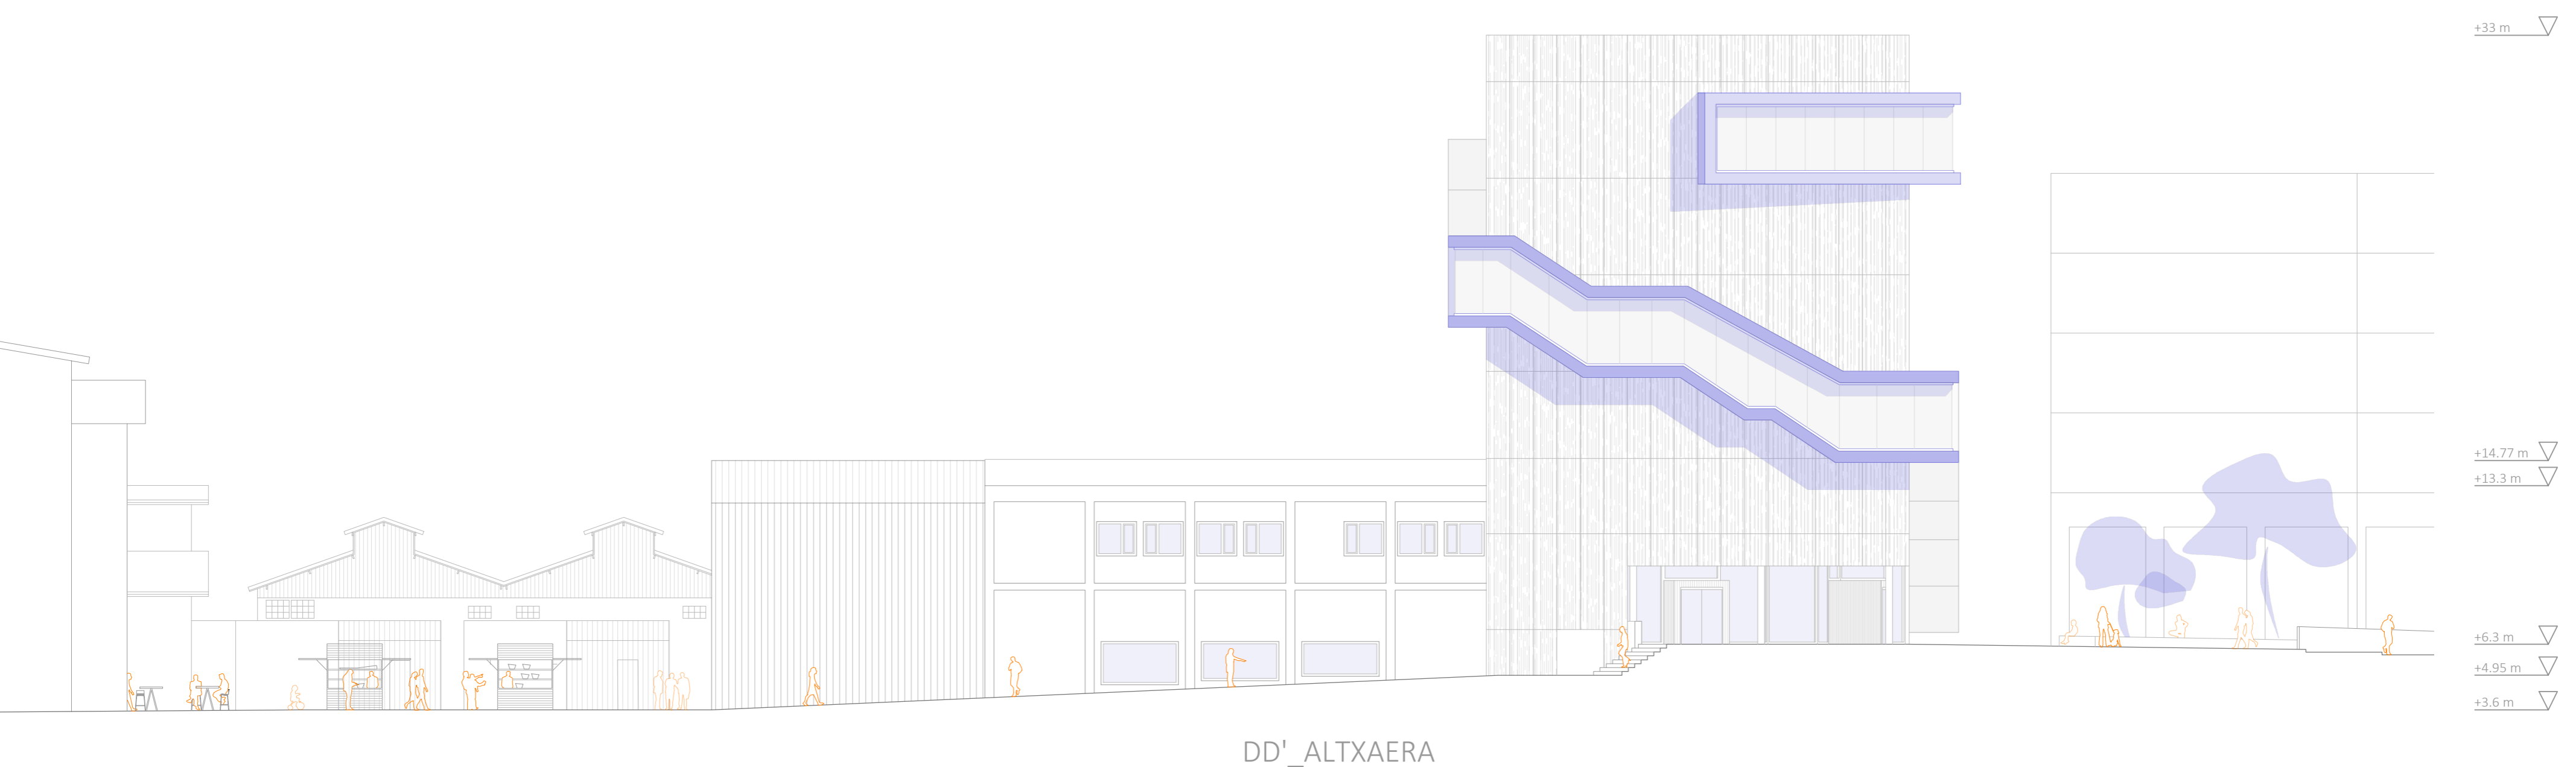

DD'_ALTXAERA

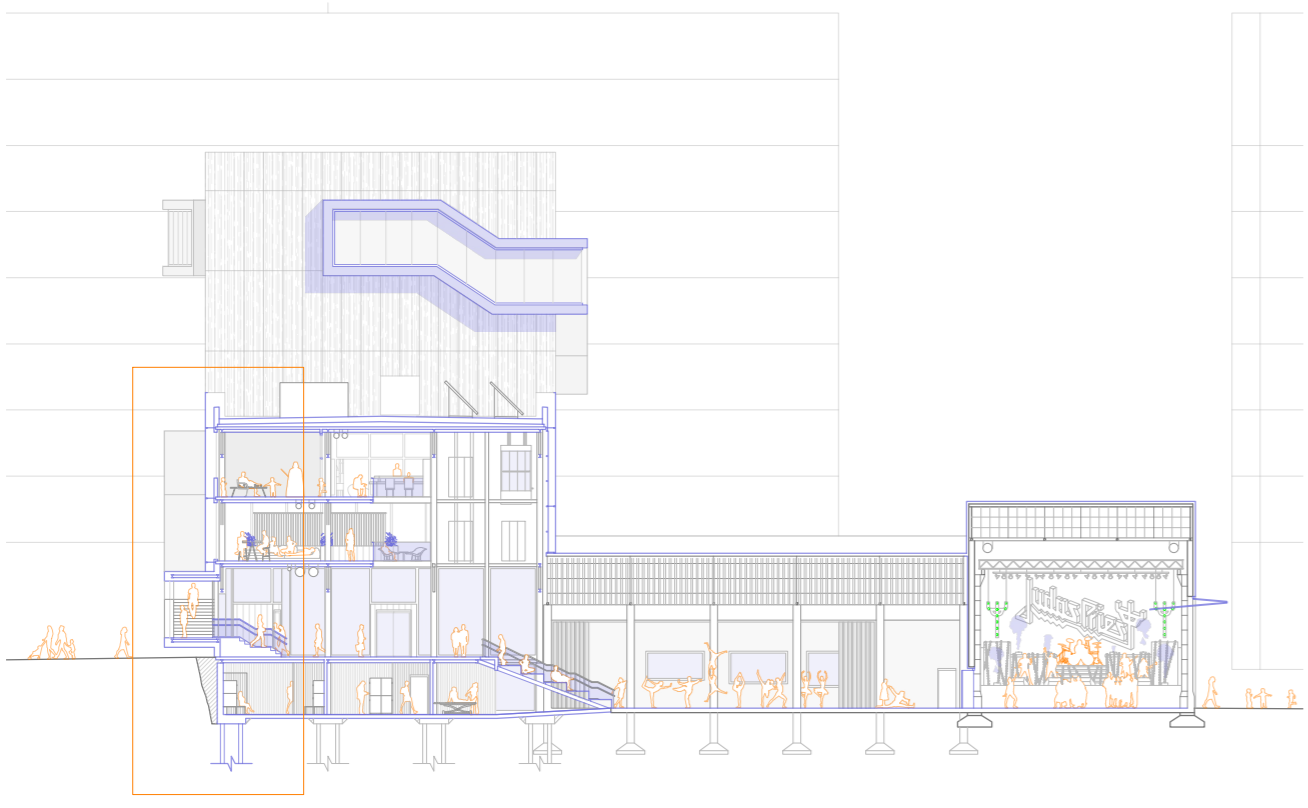

LEGENDA

- 1 Akabera: Metalezko txapa zulatua
- 2 Fatxadaren azpiegitura: Arrastrel bertikala
- 3 Fatxadaren azpiegitura: Arrastrel horizontala
- 4 Fatxadaren azpiegitura: besoa
- 5 Eskuaia
- 6 Akabera txapa metalikoa (tamaina eta forma kokapenaren arabera)
- 7 Akabera: zarpiatua
- 8 Isolamendu termikoa (7 zm)
- 9 Adreilu barrenhutsu bikoitza
- 10 Legarra
- 11 Geotextila
- 12 Polipropileno zko lamina iragazgaitza
- 13 Mailakatze-hormigoia
- 14 Estolda-zulua
- 15 Erretena $\varnothing 10\text{zm}$
- 16 Hormigoia HA25
- 17 Mailazoa
- 18 Errefortzu-armatua $\varnothing 10\text{mm}$
- 19 Galbanizatuzko txapa grekatua
- 20 Habekka: IPE 15 perfilak
- 21 Zertxa: IPE 17 eta IPE 15 perfilak
- 22 Aluminiozko aurremarkoa
- 23 Aluminiozko markoa
- 24 Aluminiozko orria (20mm + 10mm + 20mm)
- 25 Barlasaia
- 26 Habea: IPE 17
- 27 Akabera: hormigoizko zoru leundua 2zm
- 28 Baranda:
 - a Metalezko eskubanda $\varnothing 5\text{zm}$ (h: 70zm eta 100zm)
 - b Beirazko baranda
 - c Metalezko gida
- 29 Eskalera:
 - a Azpiegitura: IPE 15 perfilak
 - b Akabera: Txapa metaliko irrisgaitza
- 30 Zokaloa
- 31 Koronazio-habea
- 32 Zeharkako armatua
- 33 Luzetarako armatua
- 34 Igeltsu kartoizko plaka
- 35 Entzepatua
- 36 Takoak
- 37 Zolarria
- 38 Drenaia-hodia $\varnothing 5\text{zm}$
- 39 Delta lamina
- 40 Mikropiloteak
- 41 Garbiketa-hormigoia

