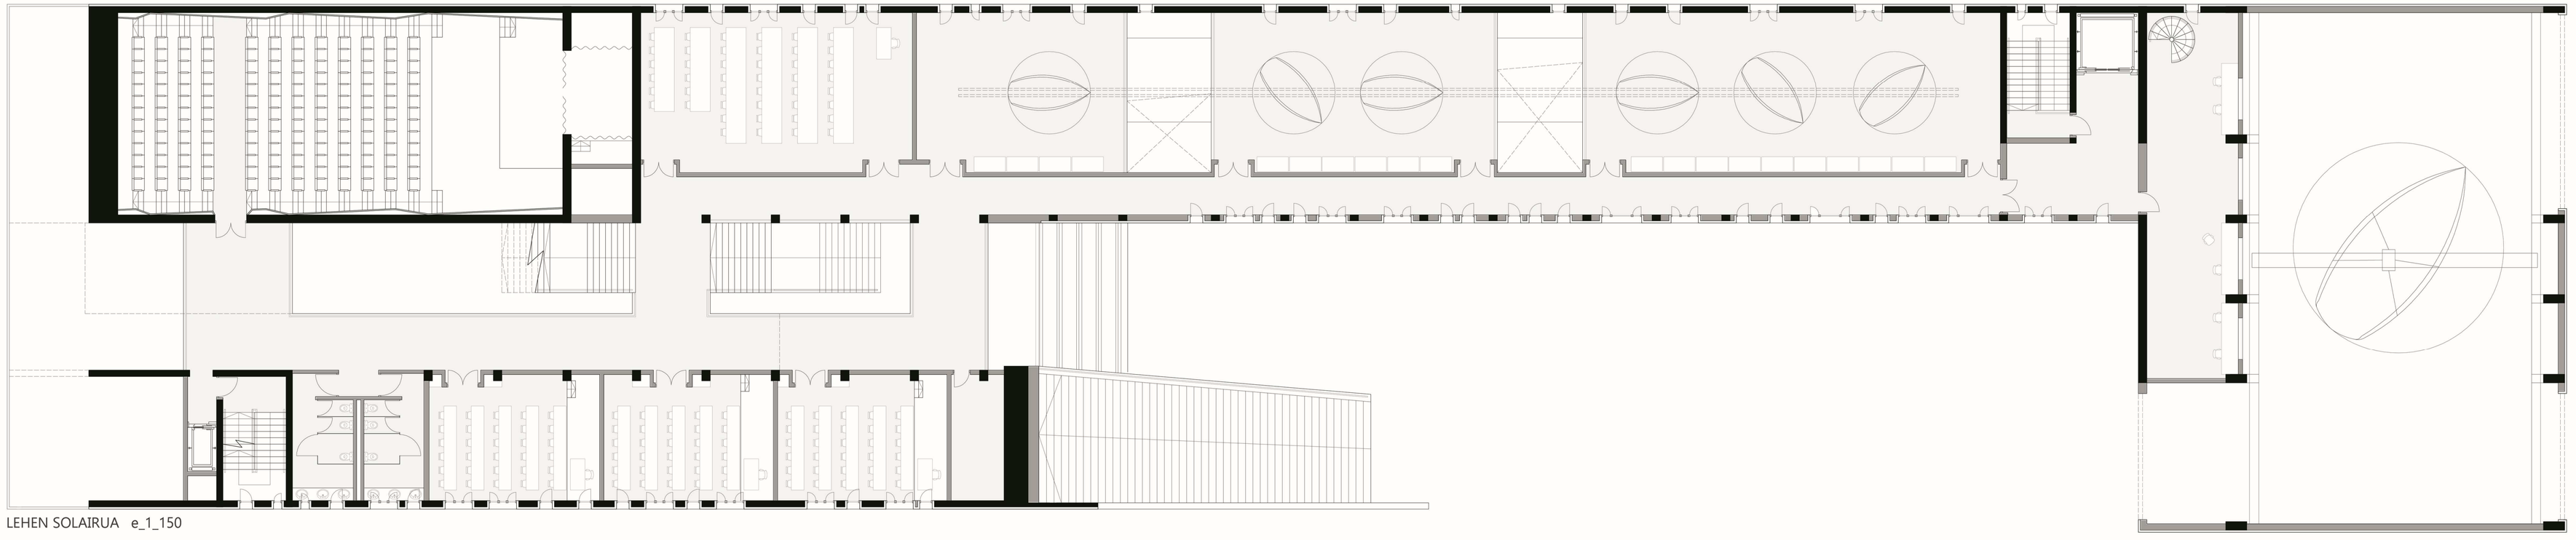

LEHEN SOLAIRUA e_1_150

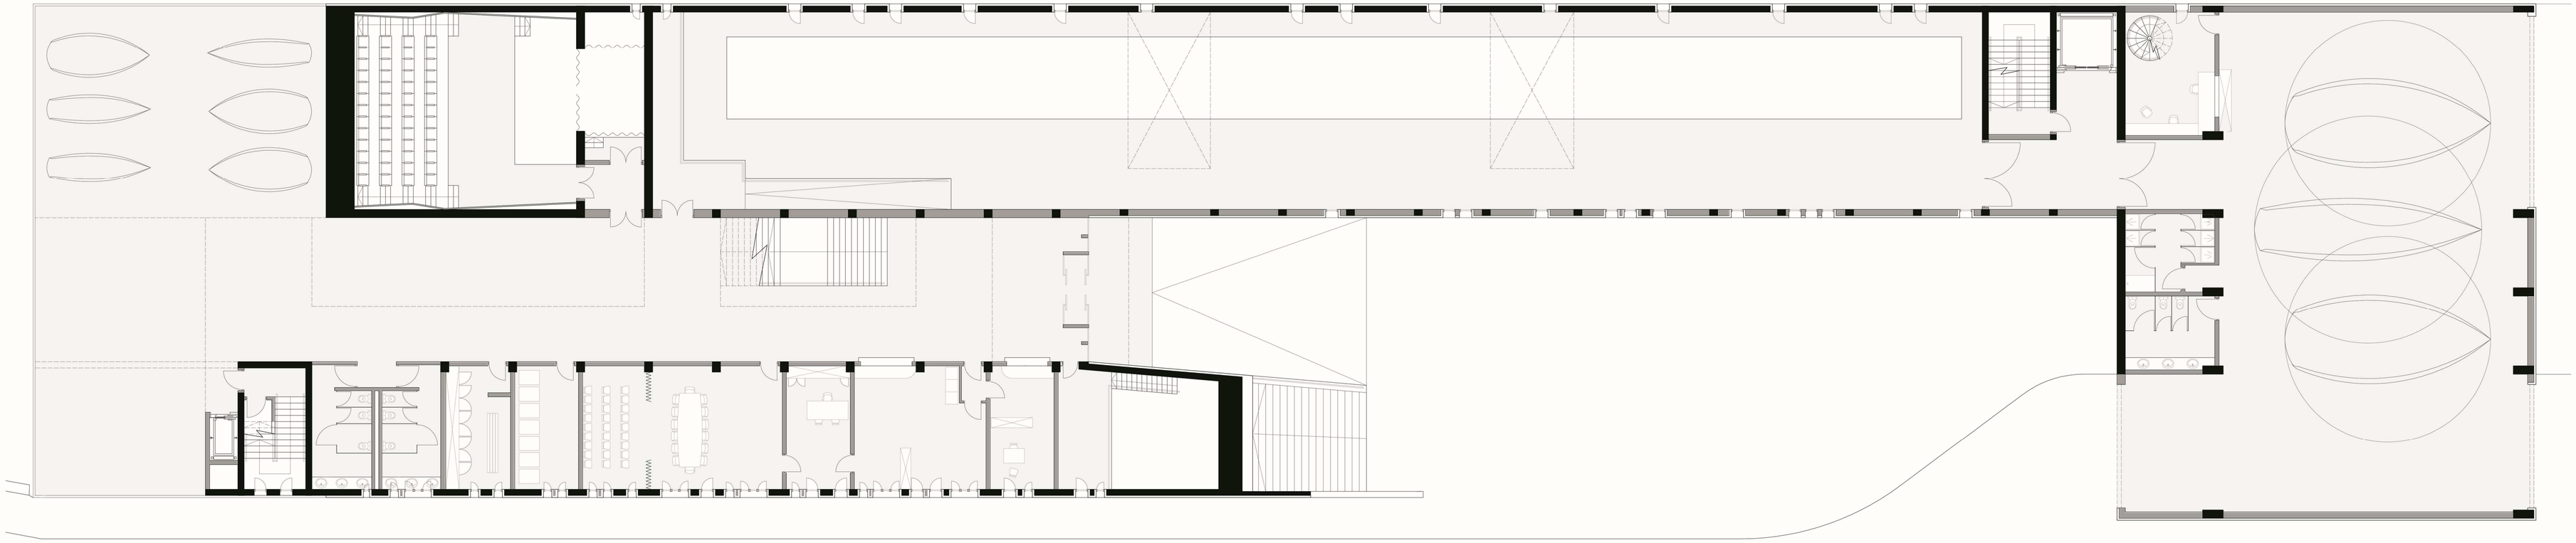

BEHE SOLAIRUA e_1_150

AZALERAK

BEHE SOLAIRUA
Auditorioa - 267 m²
Idazkaritza - 55 m²
Atezaintza - 18 m²
Bilera gela - 58 m²
Olatu froga andela - 620 m²
Angarea - 466 m²
  Tailerra - 410 m²
  Komunak - 16 m²
  Aldagelak - 14 m²
  Bulegoak - 26 m²
Espazio komunak - 565 m²
Komunikazio eskailerak - 36 m²
Igogailuak - 11 m²
Komunak - 33 m²
Aldagelak - 19 m²
Biltegia - 19 m²
Galdara gela - 60 m²

LEHEN SOLAIRUA
Auditorioa - (-)
Klaseak - 144 m² (3x48)
CAD gela - 95 m²
3D tailerra - 75 m²
Karbono zuntz tailerra - 100 m²
Arotzeri tailerra - 148 m²
Angarea - 466 m²
  Tailerra - (-)
  Bulegoak - 74 m²
Espazio komunak - 315 m²
Komunikazio eskailerak - 36 m²
Igogailuak - 11 m²
Komunak - 33 m²
Instalazio gela - 40 m²