


HIRUGARREN SOLAIRUA e_1_150

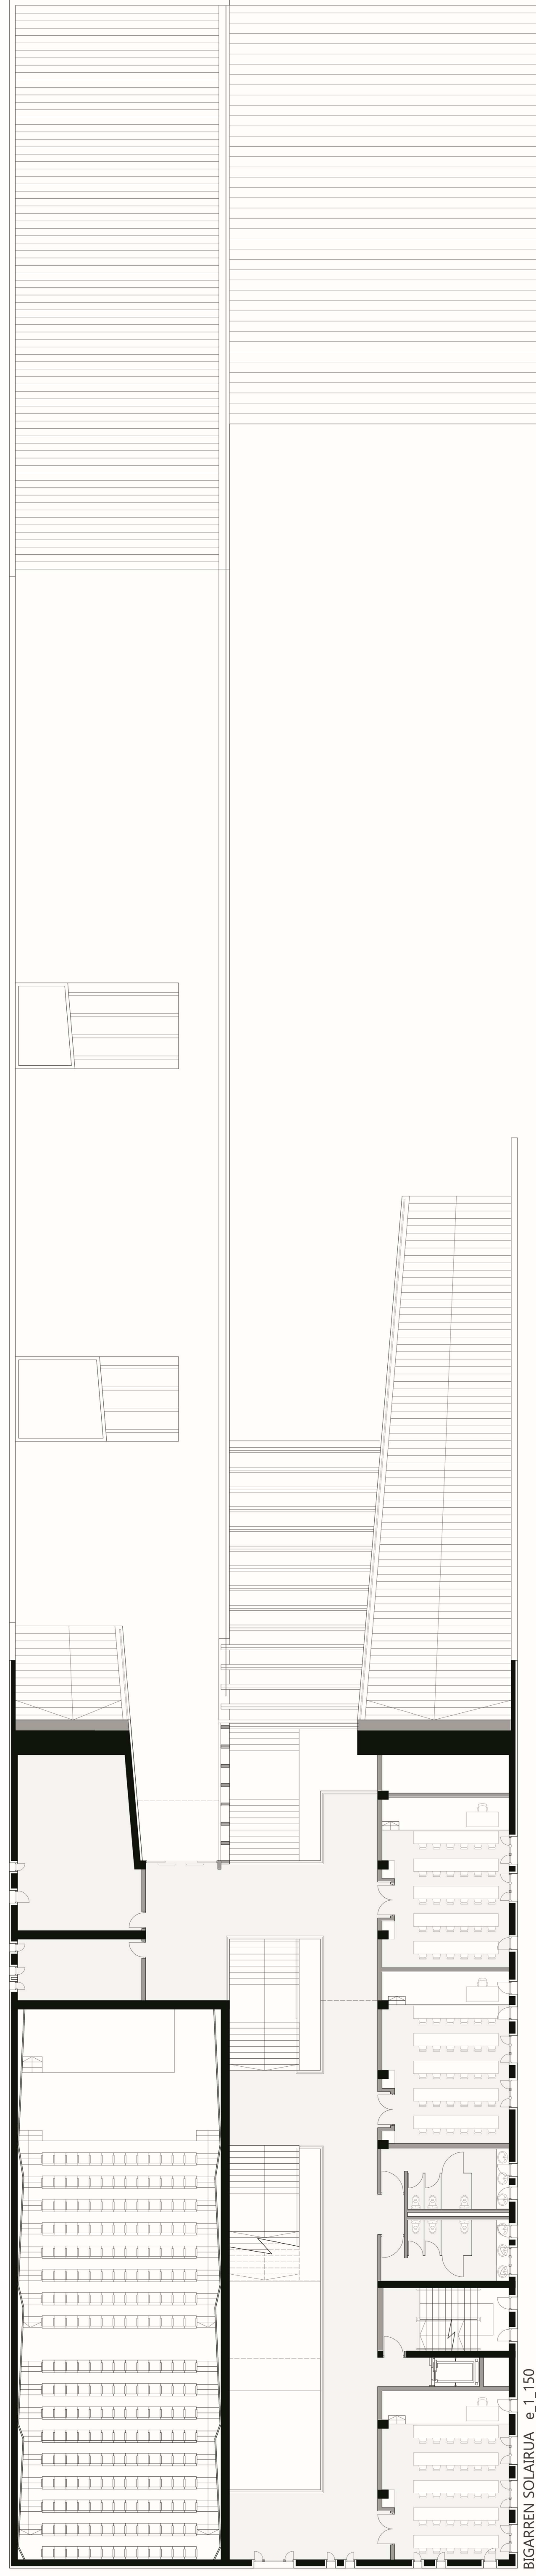

BIGARREN SOLAIRUA e_1_150

AZALERAK

HIRUGARREN SOLAIRUA
 Bulegoak - 140 m² (8x17,5)
 Auditorioa - (-)
 Klaseak - 144 m² (3x48)
 Espazio komunak - 175 m²
 Terraza - 790 m²
 Komunikazio eskailerak - 18 m²
 Joggailuak - 3 m²
 Komunak - 33 m²
 Biletgia - 60 m²

HIRUGARREN SOLAIRUA
 Bulegoak - 140 m² (8x17,5)
 Bilerak - 96 m² (2x48)
 Espazio komunak - 275 m²
 Komunikazio eskailerak - 18 m²
 Joggailuak - 3 m²
 Komunak - 33 m²