


BOSTGAREN SOLAIRUA e.1\_150

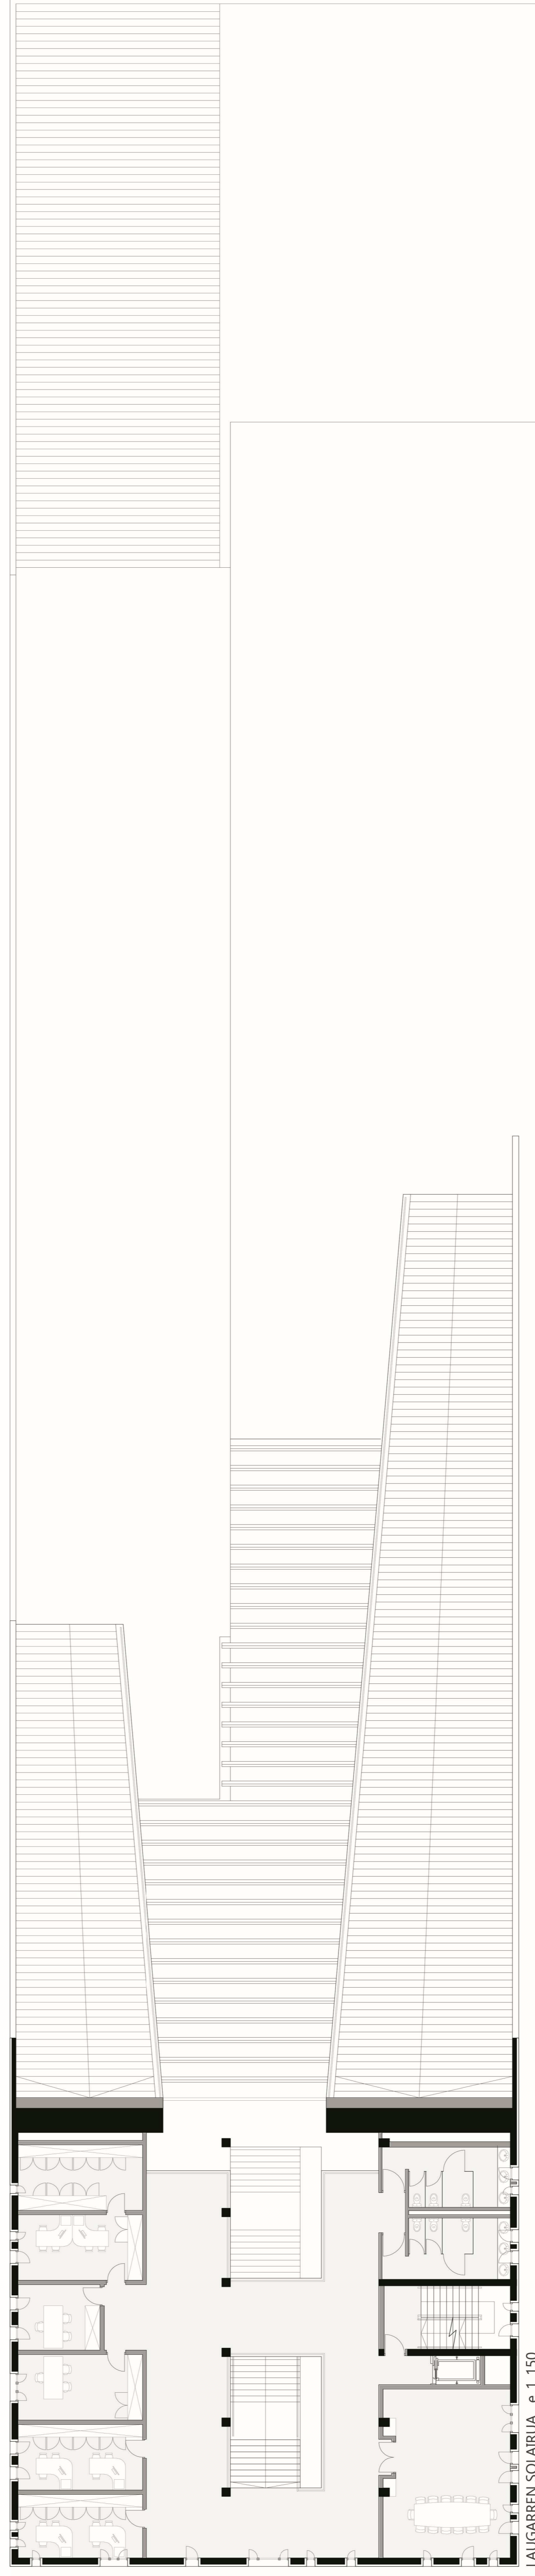

LAUGARREN SOLAIRUA e.1\_150

AZALERAK

LAUGARREN SOLAIRUA  
 Bulegoak - 35m<sup>2</sup> (2x17.5)  
 Zuzendaritza - 70 m<sup>2</sup>  
 Biletzia - 48 m<sup>2</sup>  
 Espazio komunak - 175 m<sup>2</sup>  
 Komunikazio eskailerak - 18 m<sup>2</sup>  
 Iggailuak - 3 m<sup>2</sup>  
 Komunak - 33 m<sup>2</sup>

BOSTGAREN SOLAIRUA  
 Instalazio solairua - 243 m<sup>2</sup>  
 Komunikazio eskailerak - 18 m<sup>2</sup>  
 Iggailuak - 3 m<sup>2</sup>

AZALERAK

BOSTGAREN SOLAIRUA  
 Instalazio solairua - 243 m<sup>2</sup>  
 Komunikazio eskailerak - 18 m<sup>2</sup>  
 Iggailuak - 3 m<sup>2</sup>