

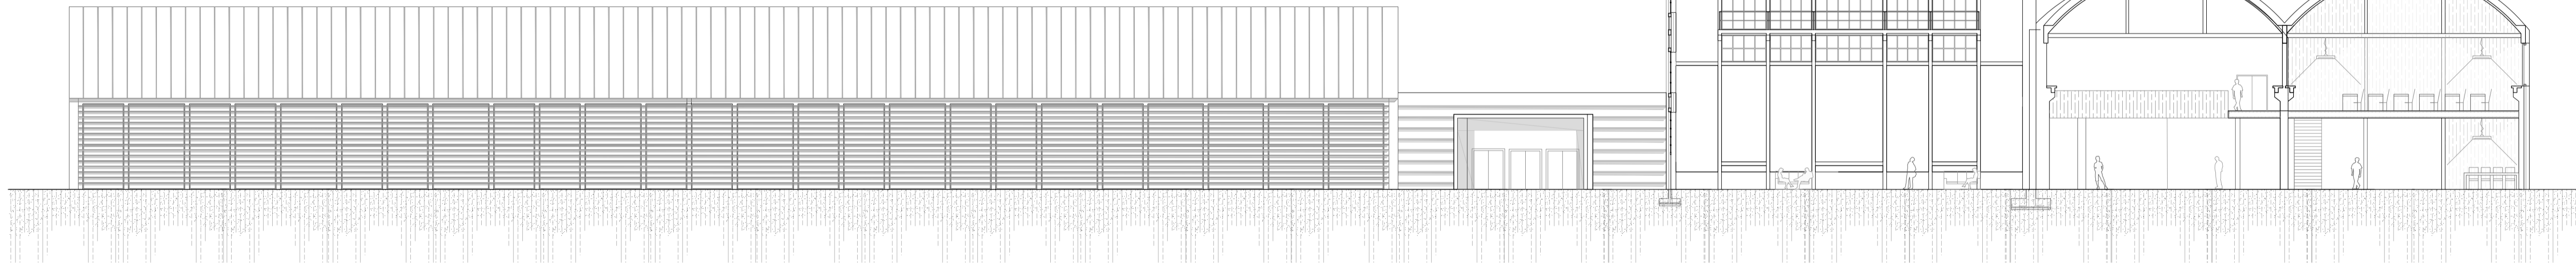
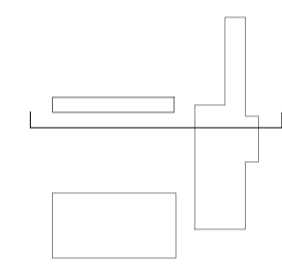


_katedral zaharraren nabe nagusiaren bista

_espazio publikoa

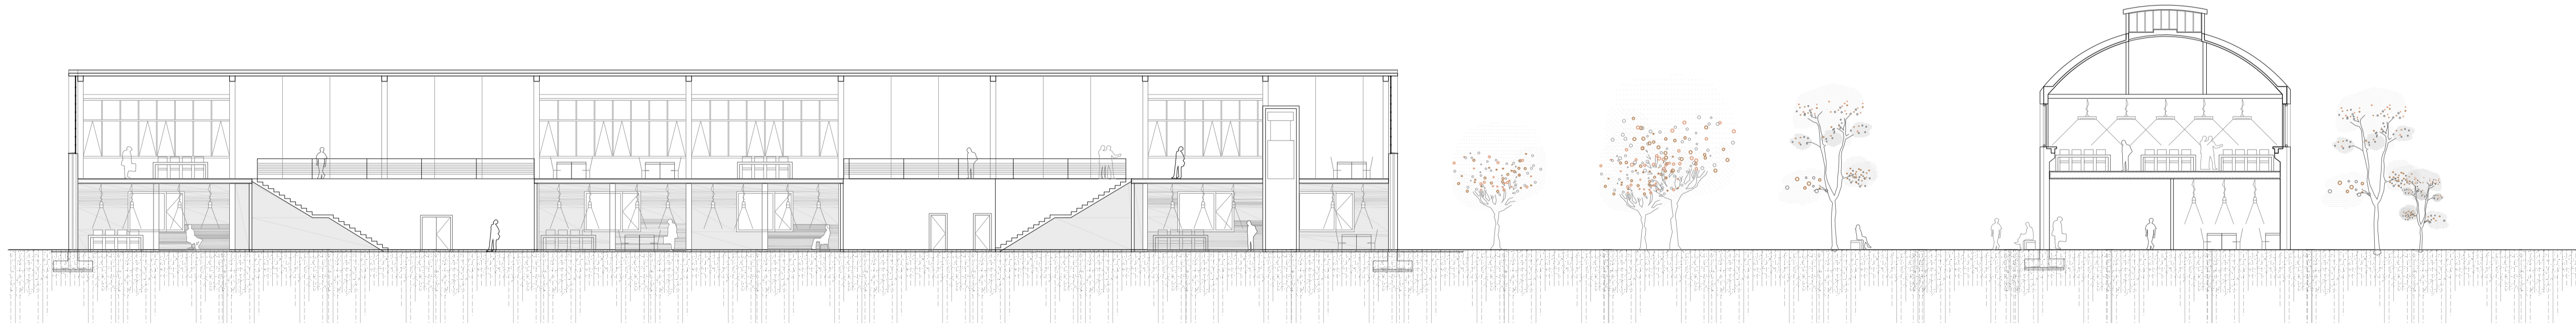

_zabalerako ebaketa + bolumen berriaren hegoaldeko altxaera

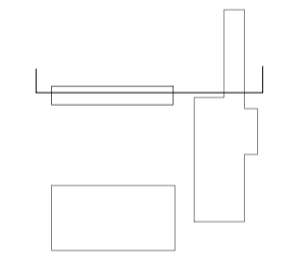

_bolumen berriaren luzetarako ebaketa

_katedral handiaren erdiko nabearen luzetarako ebaketa

