
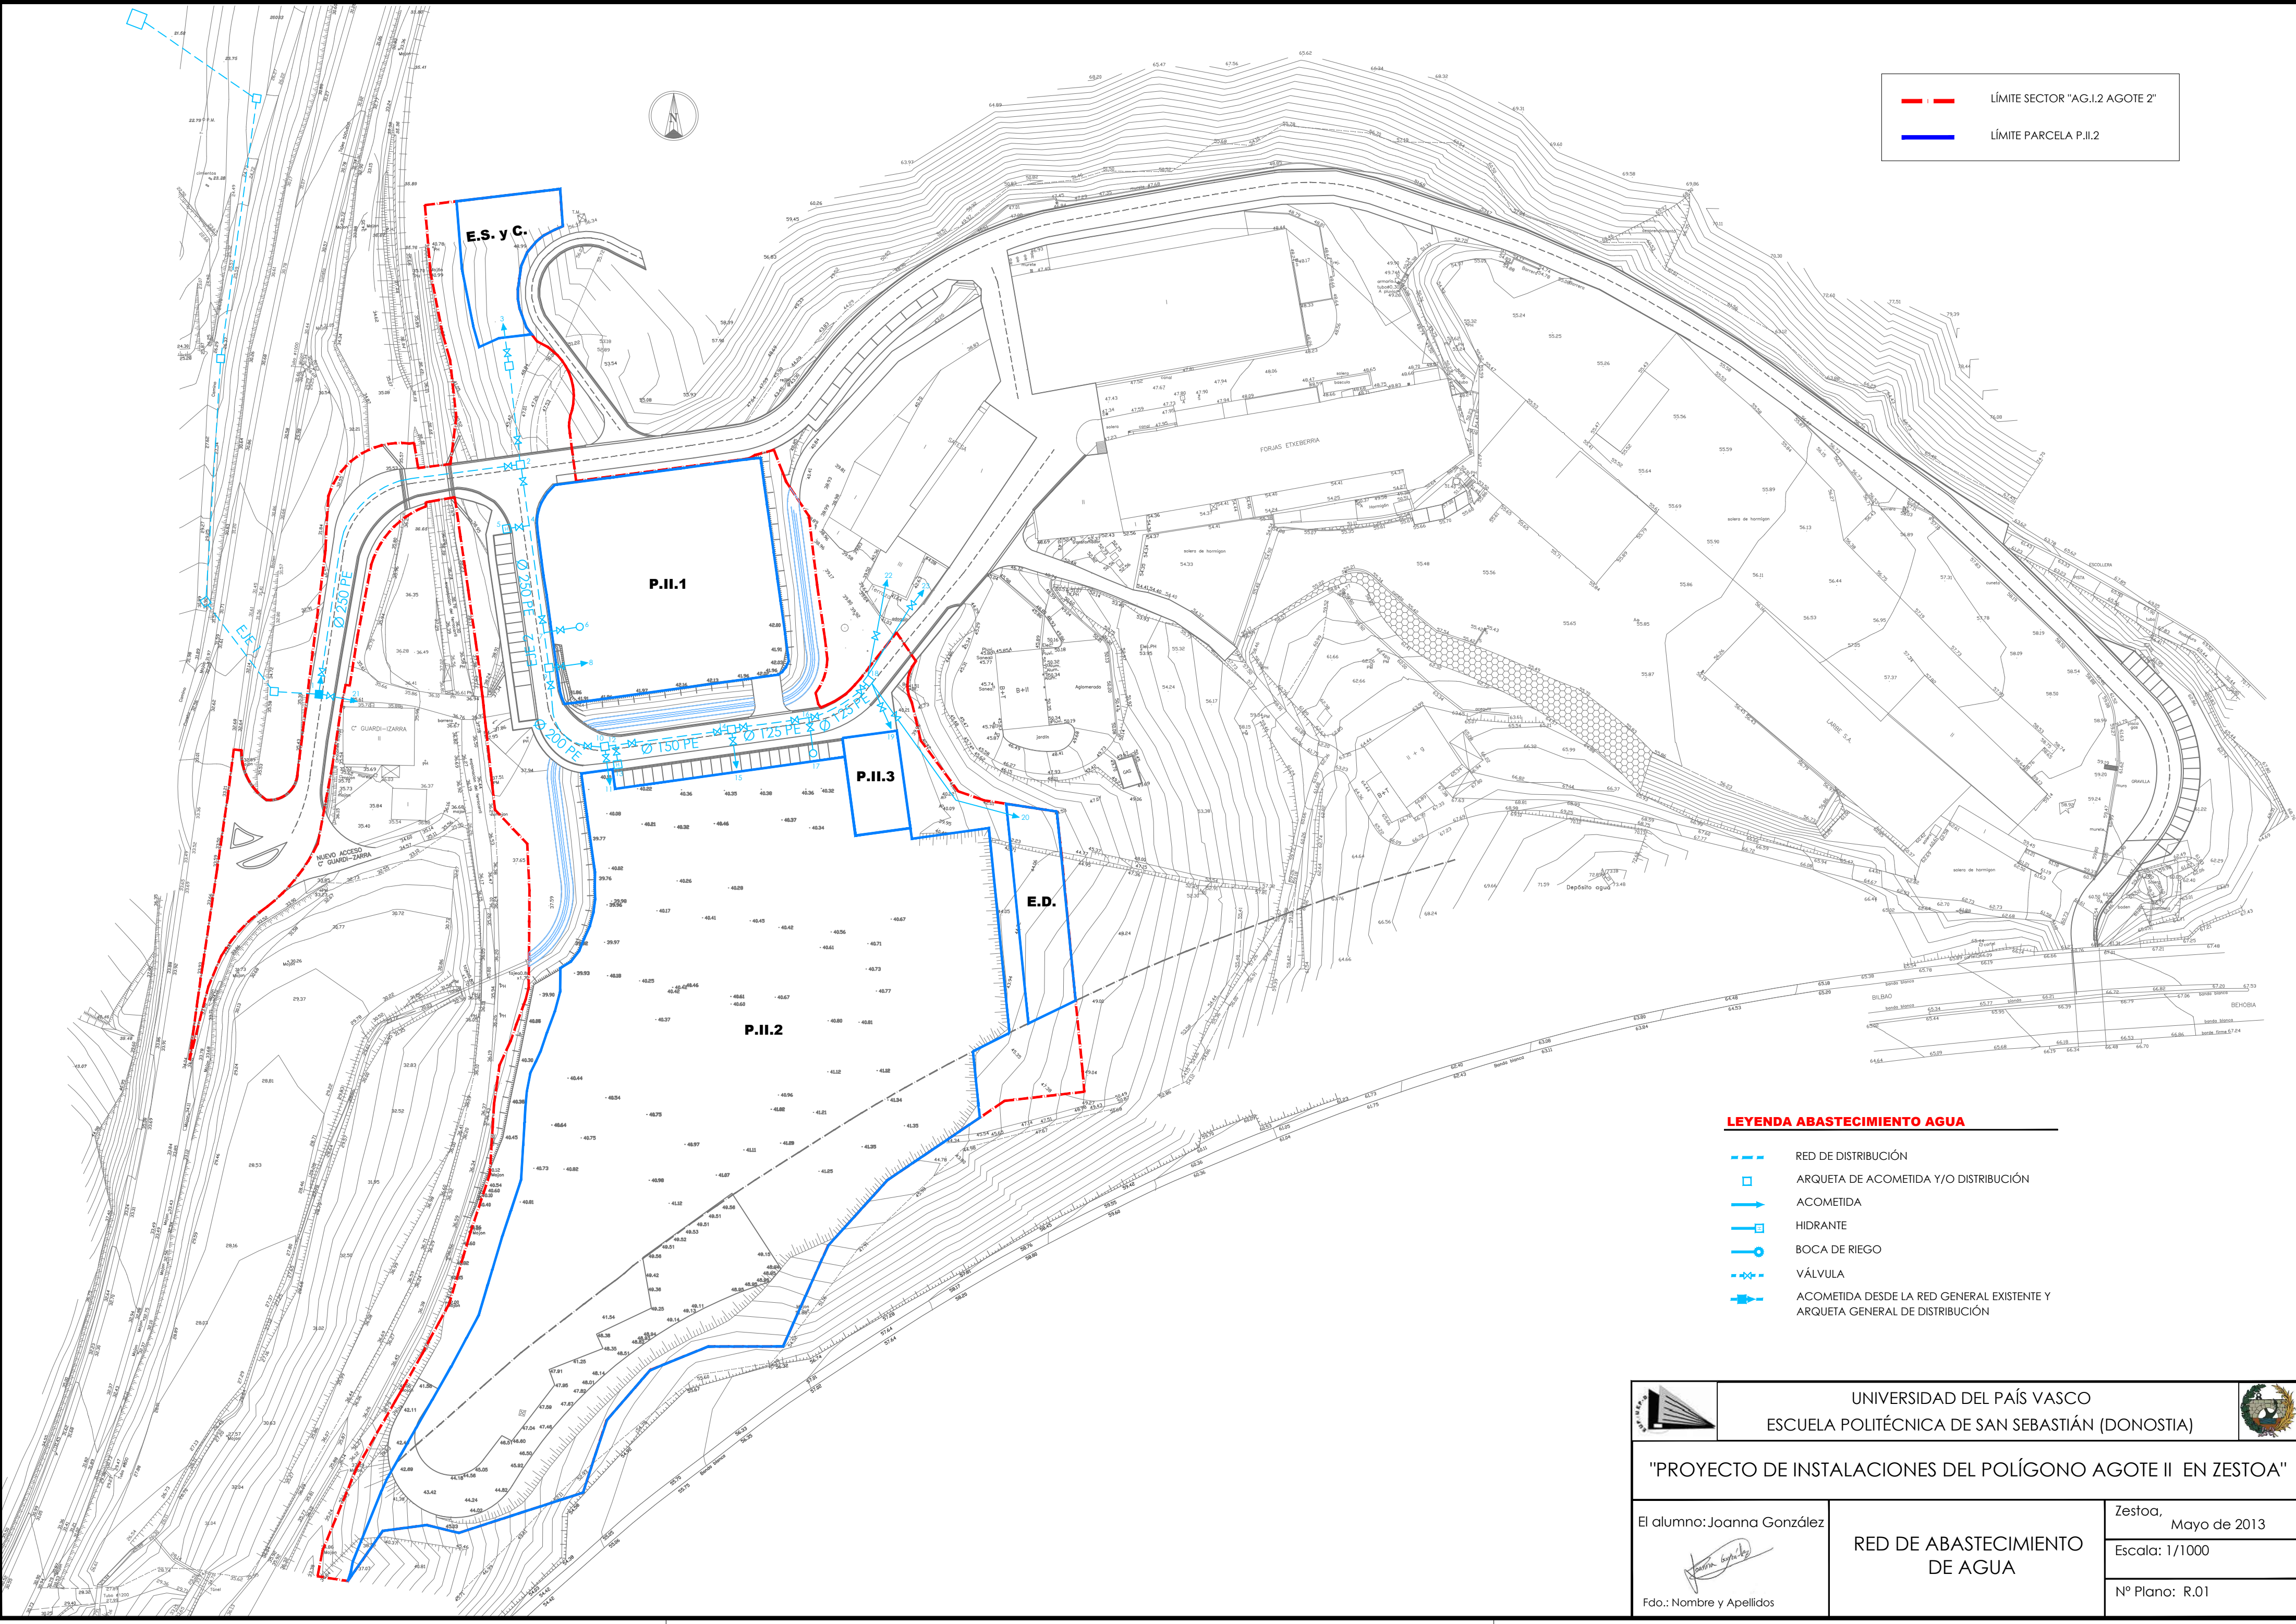







 LÍMITE SECTOR "AG.I.2 AGOTE 2"
 LÍMITE PARCELA P.II.2



LEYENDA ABASTECIMIENTO AGUA

-  RED DE DISTRIBUCIÓN
-  ARQUETA DE ACOMETIDA Y/O DISTRIBUCIÓN
-  ACOMETIDA
-  HIDRANTE
-  BOCA DE RIEGO
-  VÁLVULA
-  ACOMETIDA DESDE LA RED GENERAL EXISTENTE Y ARQUETA GENERAL DE DISTRIBUCIÓN

	UNIVERSIDAD DEL PAÍS VASCO ESCUELA POLITÉCNICA DE SAN SEBASTIÁN (DONOSTIA)		
	"PROYECTO DE INSTALACIONES DEL POLÍGONO AGOTE II EN ZESTOA"		
El alumno: Joanna González	RED DE ABASTECIMIENTO DE AGUA	Zestoa, Mayo de 2013	
		Escala: 1/1000	
Fdo.: Nombre y Apellidos		Nº Plano: R.01	