


— LÍMITE SECTOR "AG.I.2 AGOTE 2"
— LÍMITE PARCELA P.II.2

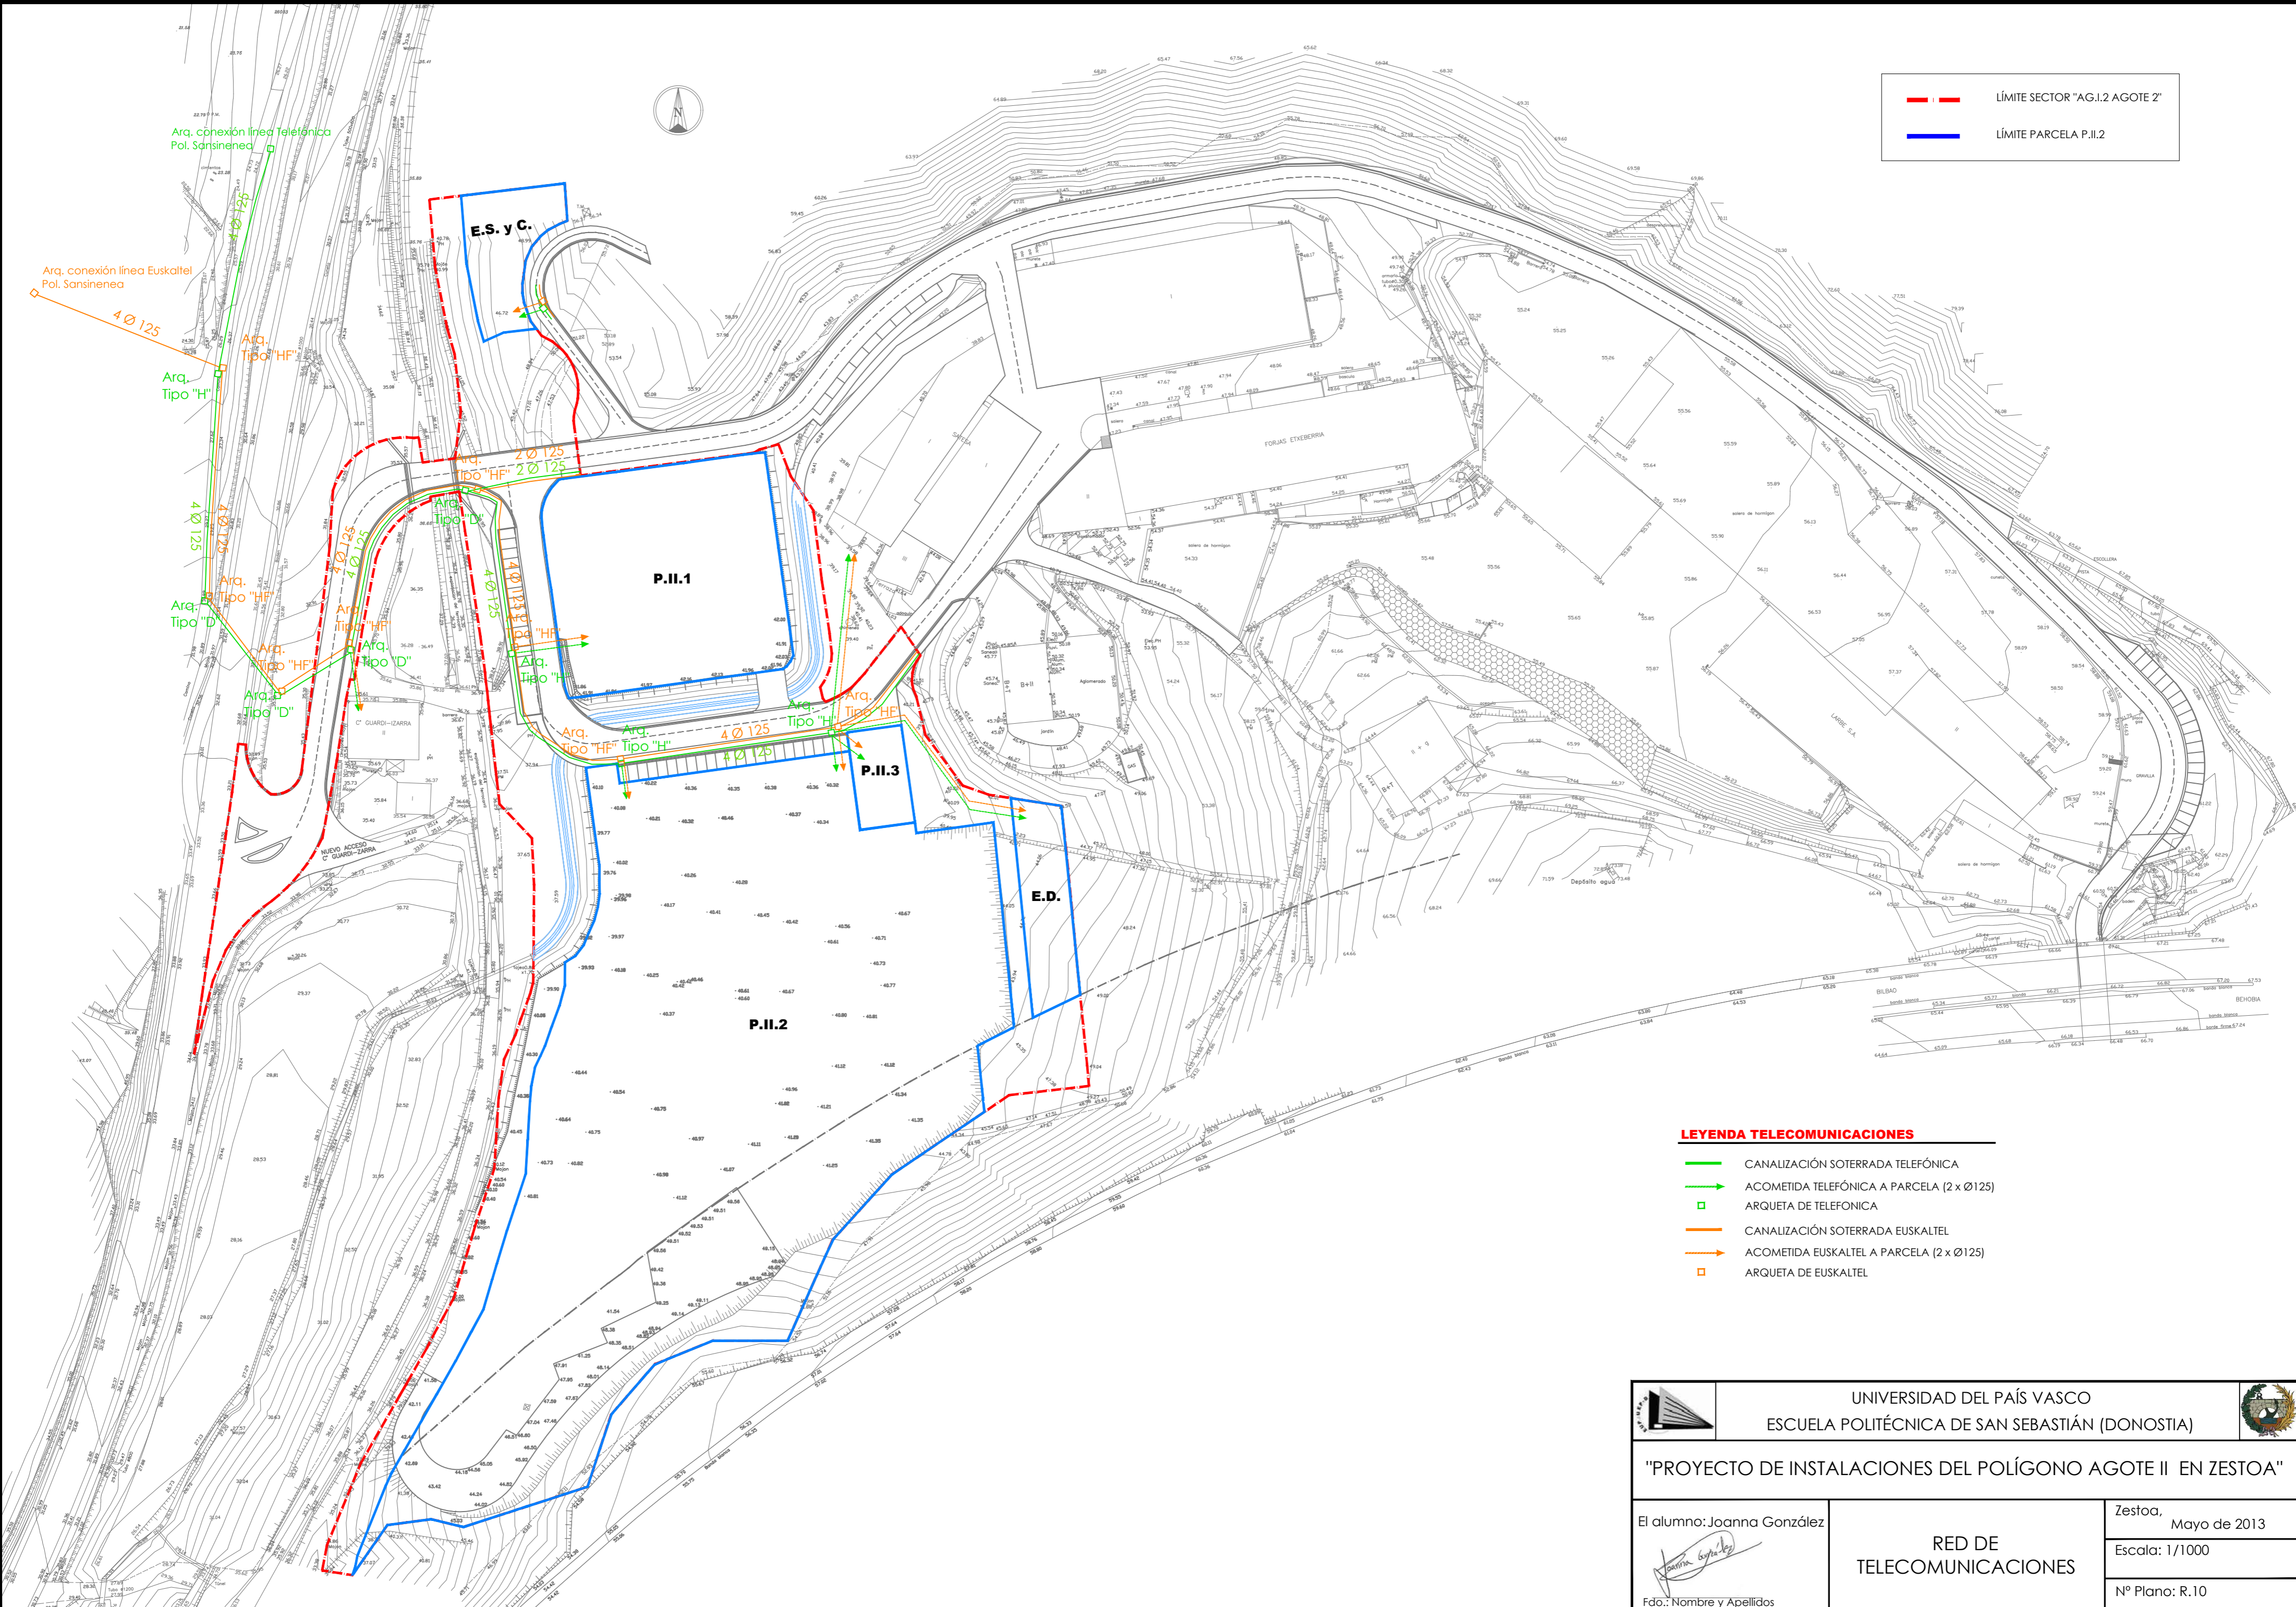

LEYENDA TELECOMUNICACIONES

- CANALIZACIÓN SOTERRADA TELEFÓNICA
- ACOMETIDA TELEFÓNICA A PARCELA (2 x Ø125)
- ARQUETA DE TELEFONICA
- CANALIZACIÓN SOTERRADA EUSKALTEL
- ACOMETIDA EUSKALTEL A PARCELA (2 x Ø125)
- ARQUETA DE EUSKALTEL

	UNIVERSIDAD DEL PAÍS VASCO ESCUELA POLITÉCNICA DE SAN SEBASTIÁN (DONOSTIA)	
"PROYECTO DE INSTALACIONES DEL POLÍGONO AGOTE II EN ZESTOA"		
El alumno: Joanna González Fdo.: Nombre y Apellidos	RED DE TELECOMUNICACIONES	Zestoa, Mayo de 2013 Escala: 1/1000 Nº Plano: R.10