




RELACIÓN DE ESPACIOS

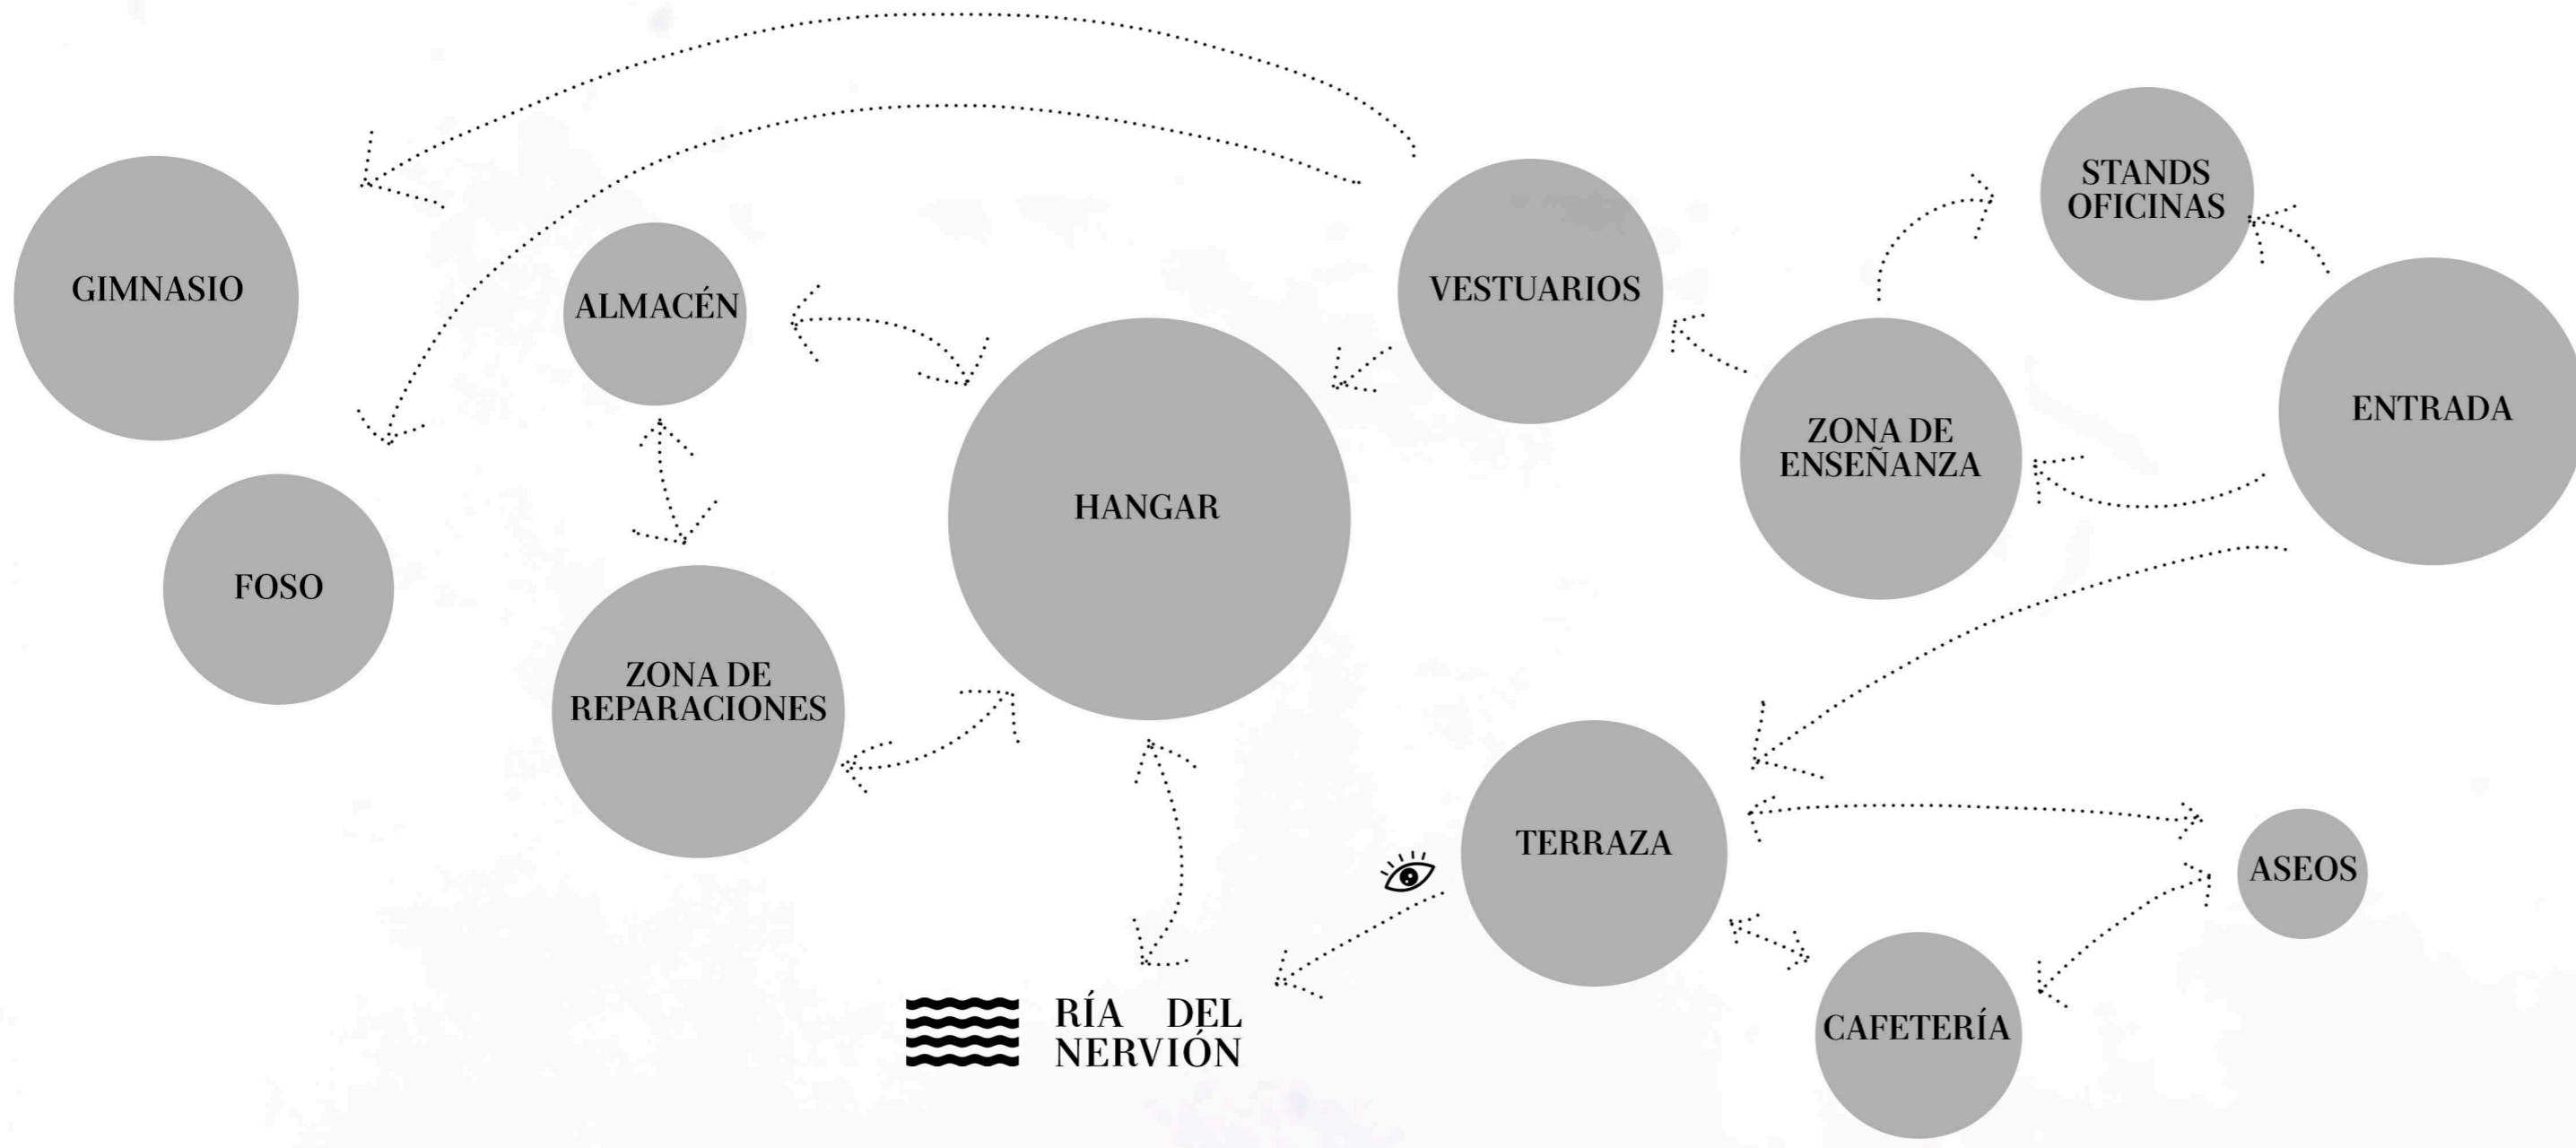

ESQUEMA PROYECTUAL

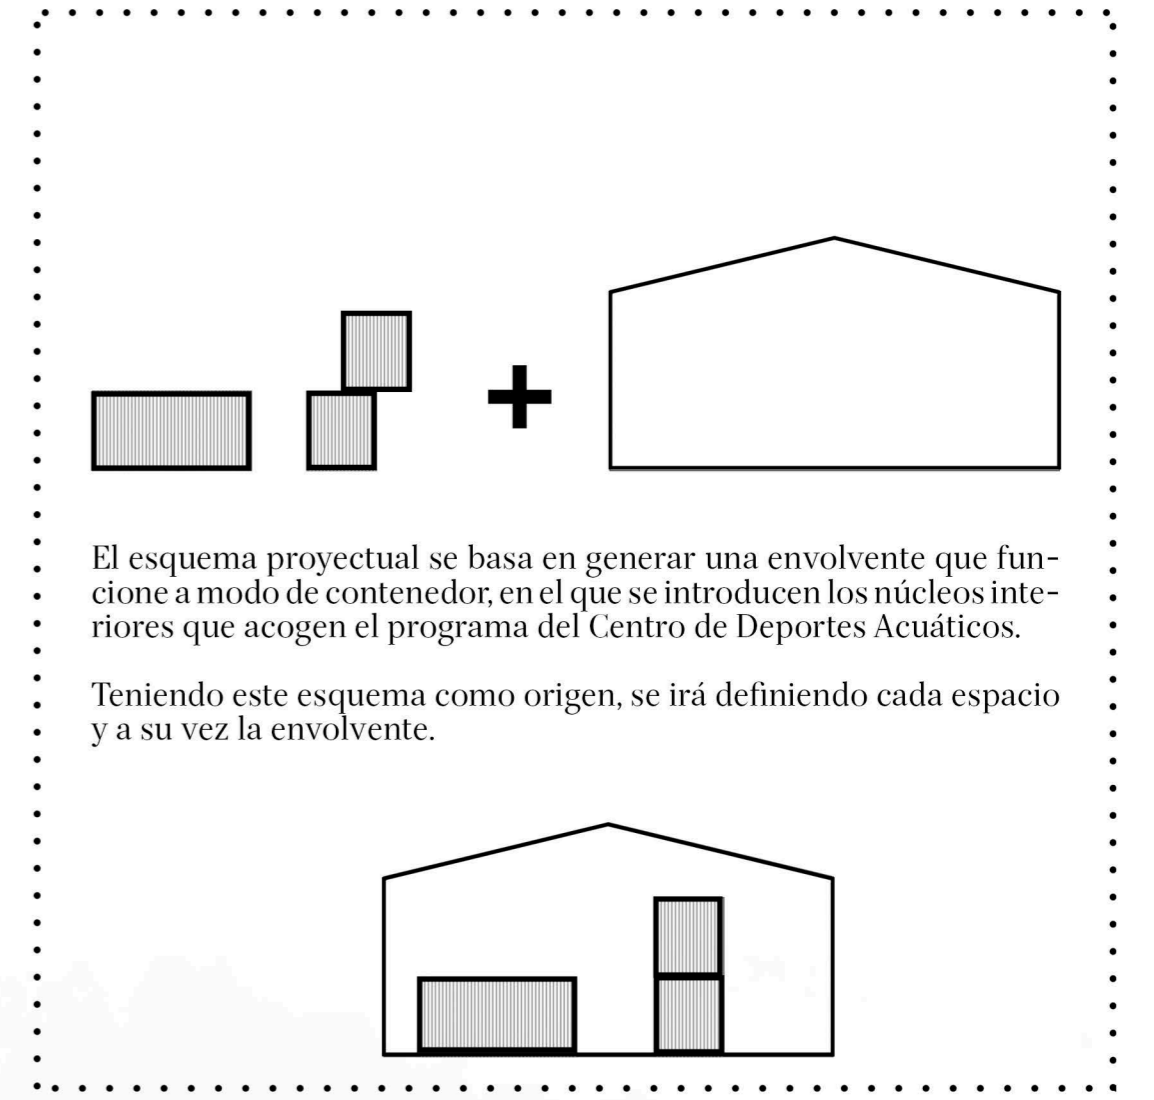

ESQUEMA DE PLANTA

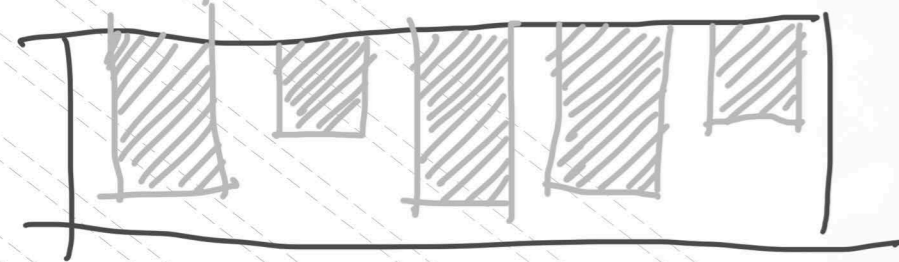


NÚCLEOS INTERIORES

Los espacios interiores se dividen en diferentes núcleos que se encuentran adosados a la fachada opuesta a la ría.




PATIOS INTERIORES

Mediante estos espacios abiertos de suelo a techo conseguimos que la iluminación procedente de los lucernarios llegue a todas las estancias, además de aportar identidad al interior.

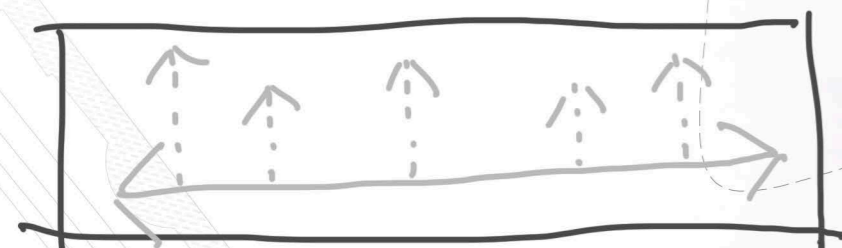


COMUNICACIONES

Una línea paralela a la fachada articula el flujo de personas y nos permite enlazar con los núcleos interiores.

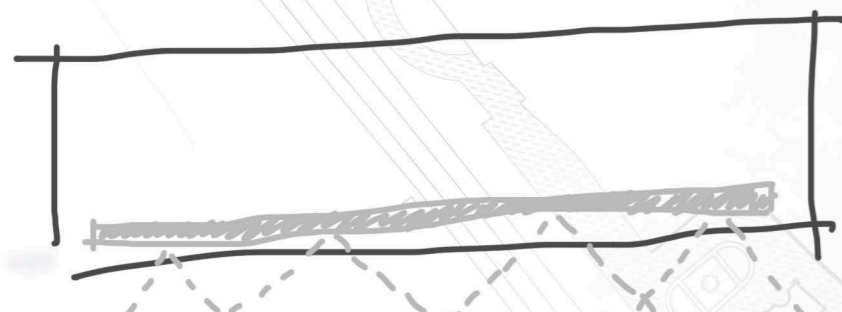

TERRAZA

Una amplia terraza situada en la planta primera nos permite visualizar la totalidad de la Ría con vistas a las competiciones que se realicen.

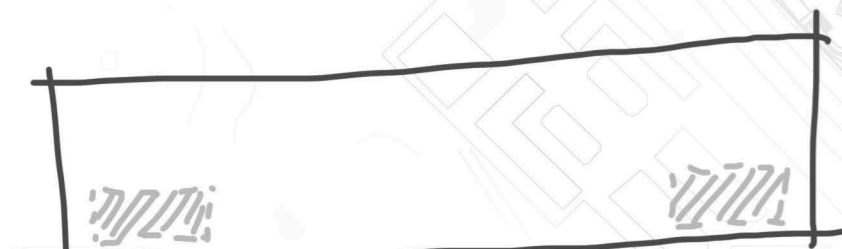


NÚCLEOS DE COMUNICACIÓN

Se plantean dos núcleos de comunicaciones en ambos laterales que comuniquen la planta baja con la primera.



INSTALACIONES

Situamos los espacios para instalaciones en los laterales del edificio de manera que se pueda llegar a todos los núcleos interiores con facilidad.

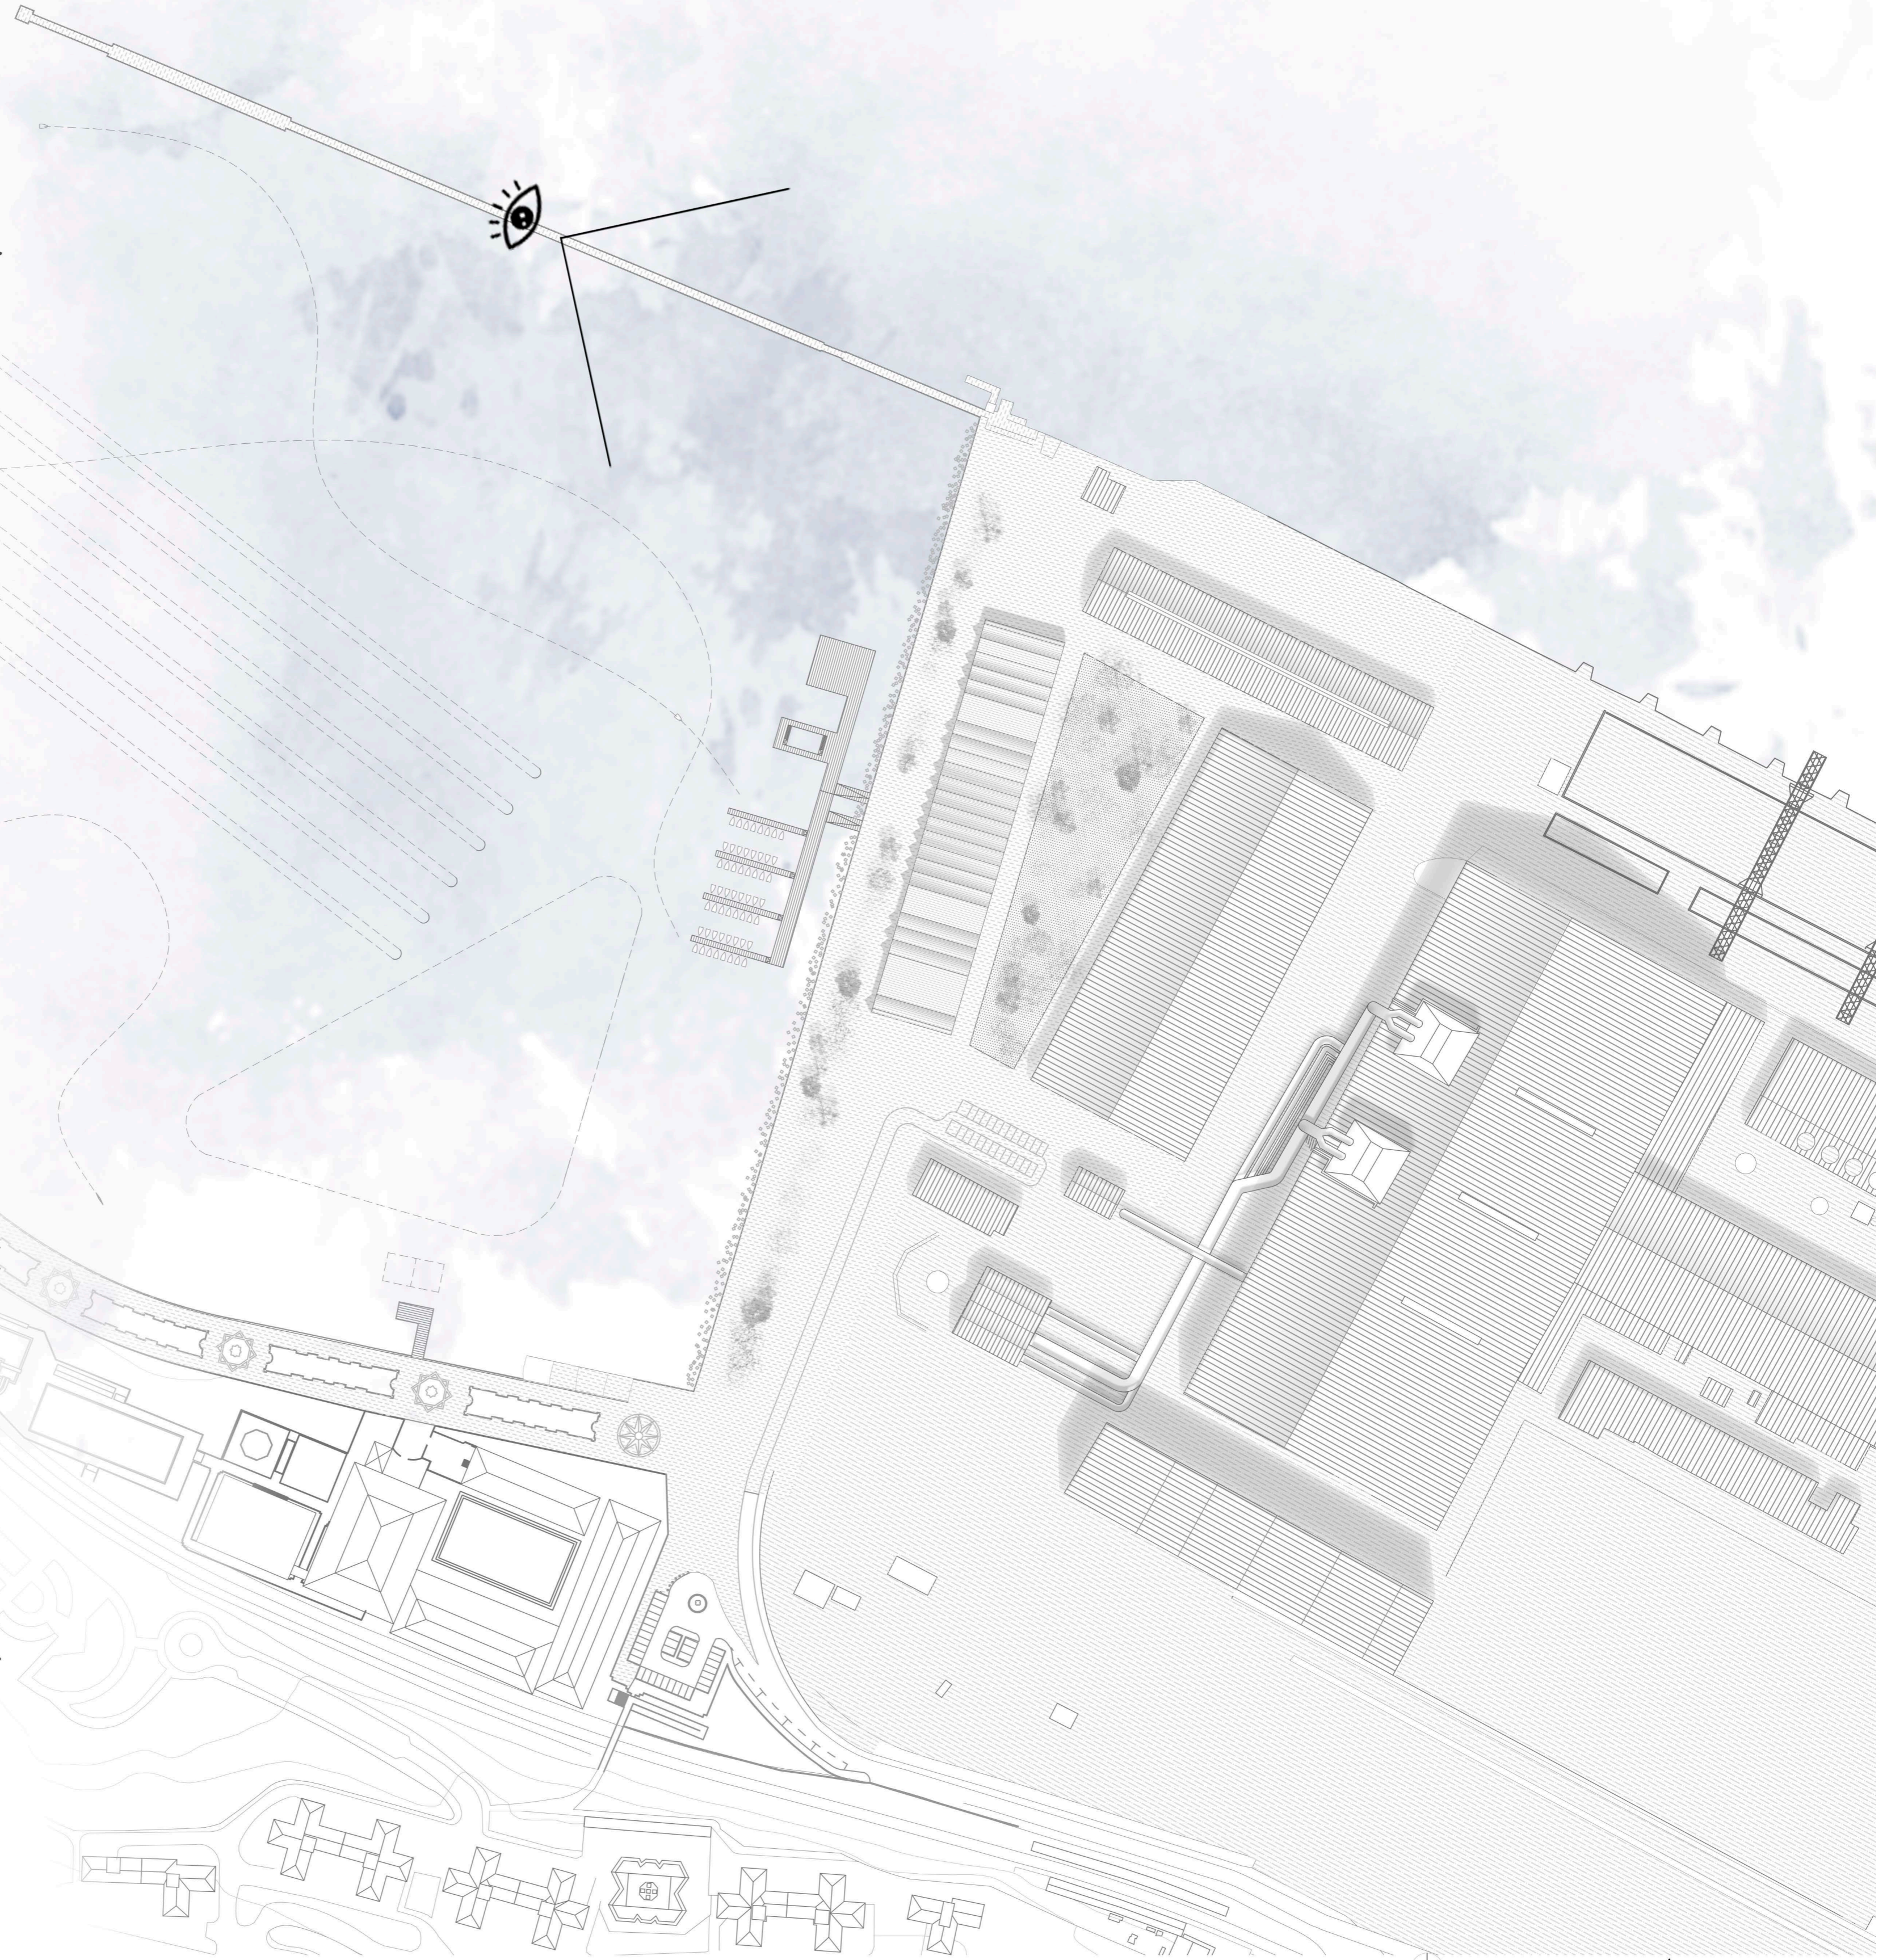

PLANO DE SITUACIÓN

E 1/1500



CENTRO DE DEPORTES ACUÁTICOS EN LA DÁRSENA DE SESTAO

Alumna Natalia Lázaro Herranz Tutor Luis Ramón Sesé Madrazo
Escuela Técnica Superior de Arquitectura de San Sebastián a 18 de septiembre de 2015



© 2015, Natalia Lázaro Herranz