




CENTRO DE ESTUDIOS SOBRE CIUDADES FORTIFICADAS Y RECONSTRUCCIÓN DEL  
ÁREA DE LA PLACE DE L'ABREUVOIR EN NAVARRENX

DANIEL URRUTIA GARCÍA\_ Trabajo de fin de grado  
TUTOR\_ Juan José Segú

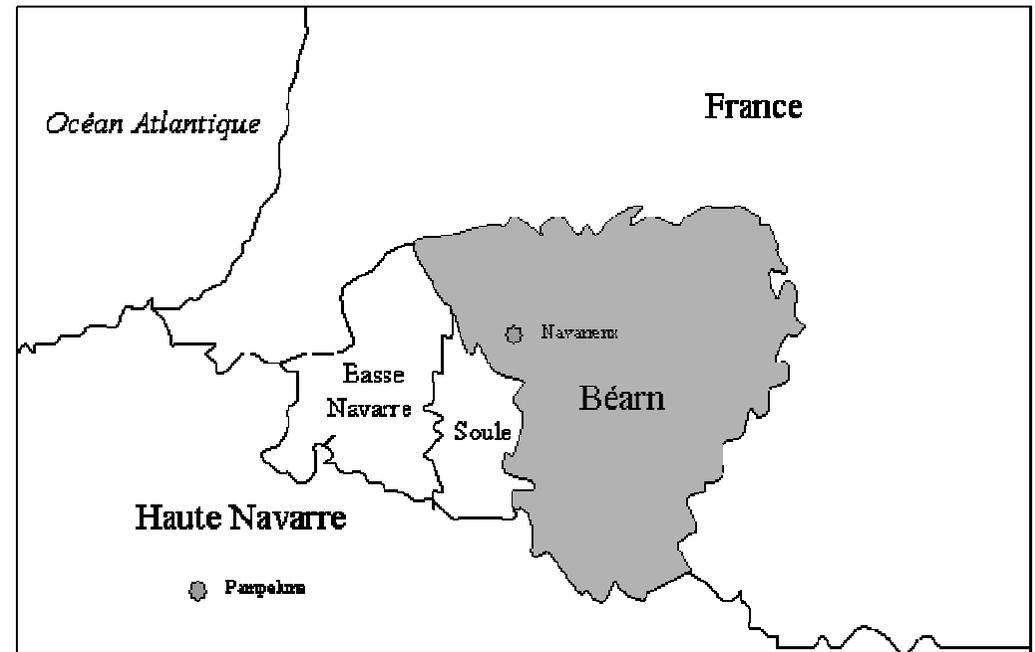


La villa Bearnesa de Navarrenx es una antigua bastida y la primera ciudad abaluartada de la actual Francia. Fue fundada en el siglo XI.

Está situada a 60 km de la frontera española y a 80 km del océano Atlántico, se encuentra en el paso de la Ruta Jacobea por Bearn

En la Edad Media (siglos X y XI) ya había viviendas alrededor de una antigua iglesia St Germain y de un castillo medieval llamado « Castérasse » del que aún hoy podemos ver algunos vestigios(num 20).

En 1316, Navarrenx recibió el estatus de « bastida » por la Vizcondesa Marguerite que reinaba en Béarn, país independiente y soberano, Navarrenx cuenta con su puente de piedra que pasa por encima del Gave d'Oloron, en sustitución de la pasarela de madera construida en 1180, y su mercado bi-semanal, esta aldea representaba una plaza de mercado de carácter regional y por lo tanto, un rol comercial importante.



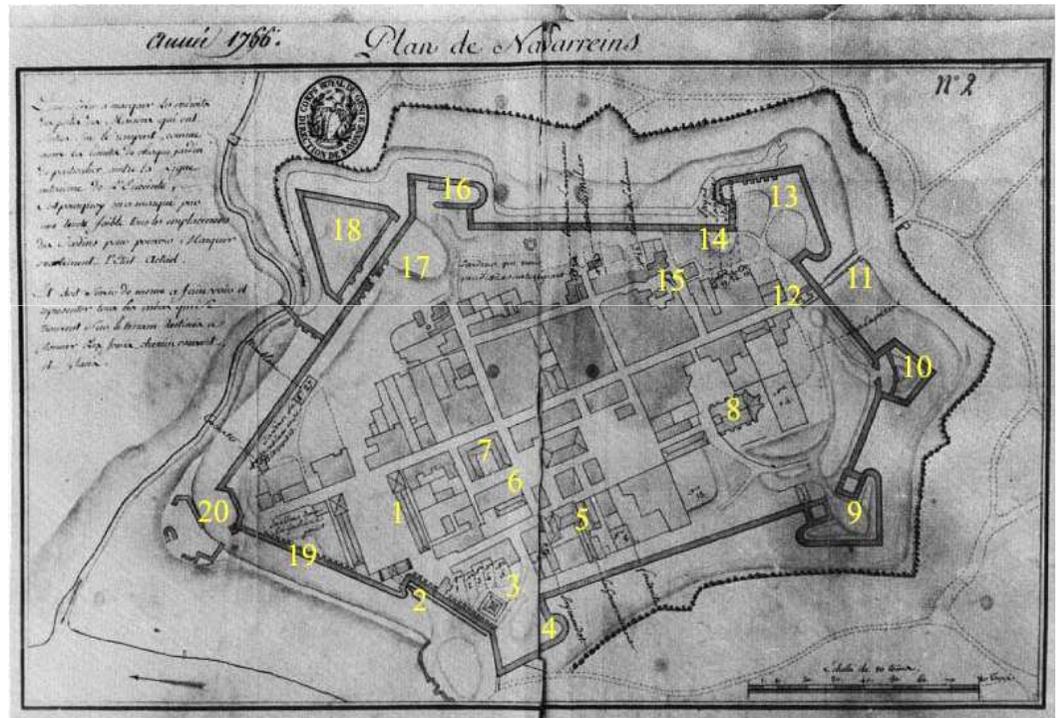

Las principales modificaciones de Navarrenx, su fortificación:

-1372

-1526


-Al final del siglo XV

“A diferencia de otras partes de Navarrenx en el norte la ausencia de relación entre el frente edificado y los taludes del conjunto amurallado correspondiente tiene como consecuencia la existencia de una serie de espacios carentes de una clara definición”


En estos espacios, con el fin de devolver a Navarrenx el rol comercial antes mencionados, se llevara a cabo la construcción de dos mercados, uno por cada espacio libre, que guarden relación con el frente ataluzado.

Por otra parte al almacén al aire libre de materiales de construcción se le dará un nuevo uso, el de centro de estudios sobre ciudades fortificadas.

Con el fin de realizar edificios adecuados a este emplazamiento, mantendremos una serie de reglas que siguen las edificaciones del entorno.

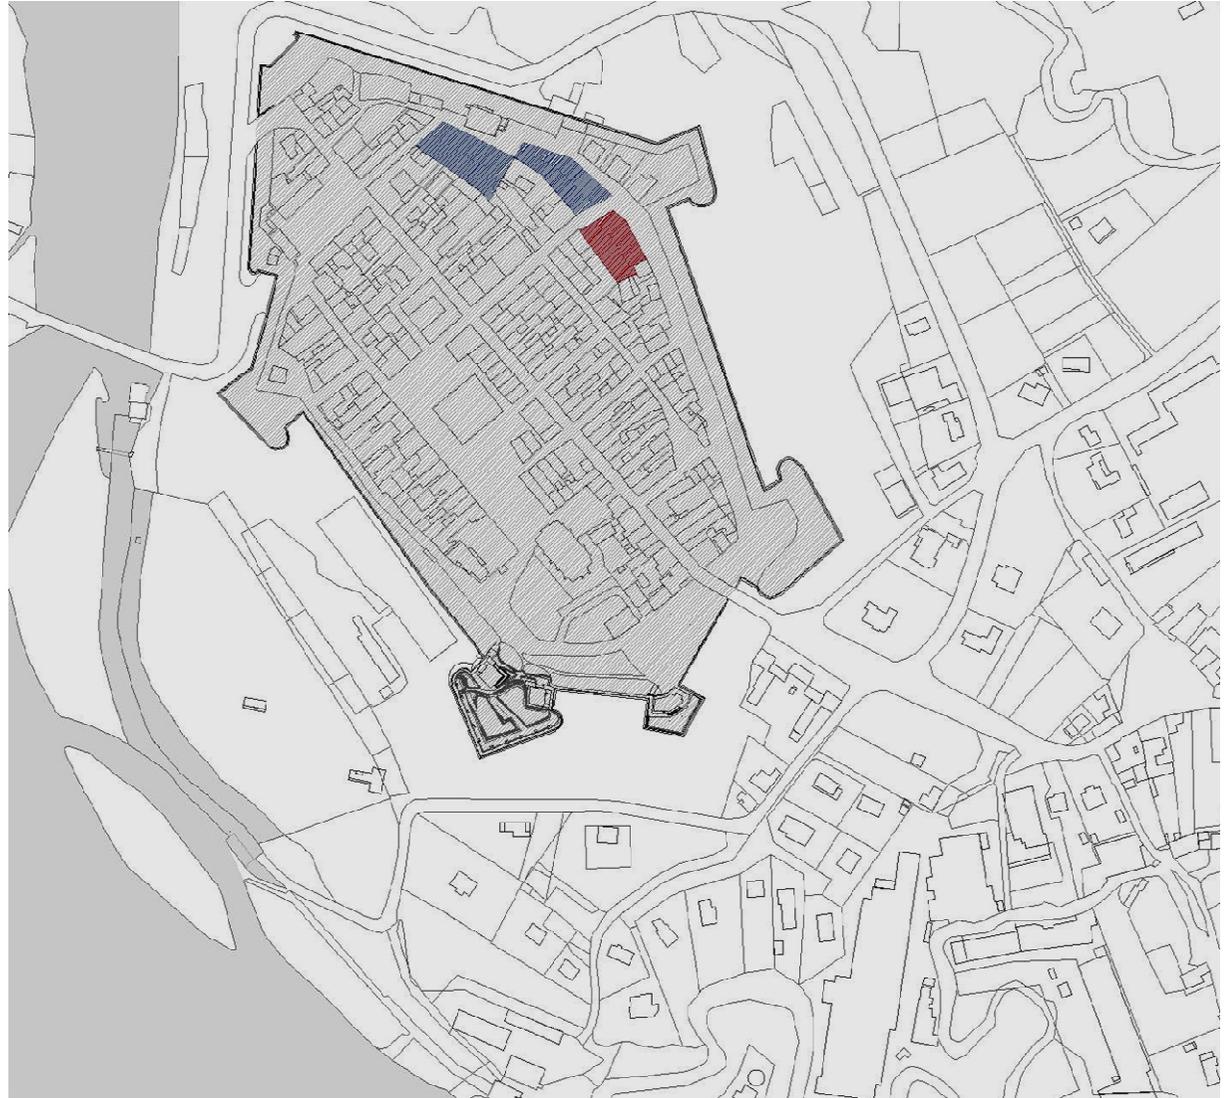




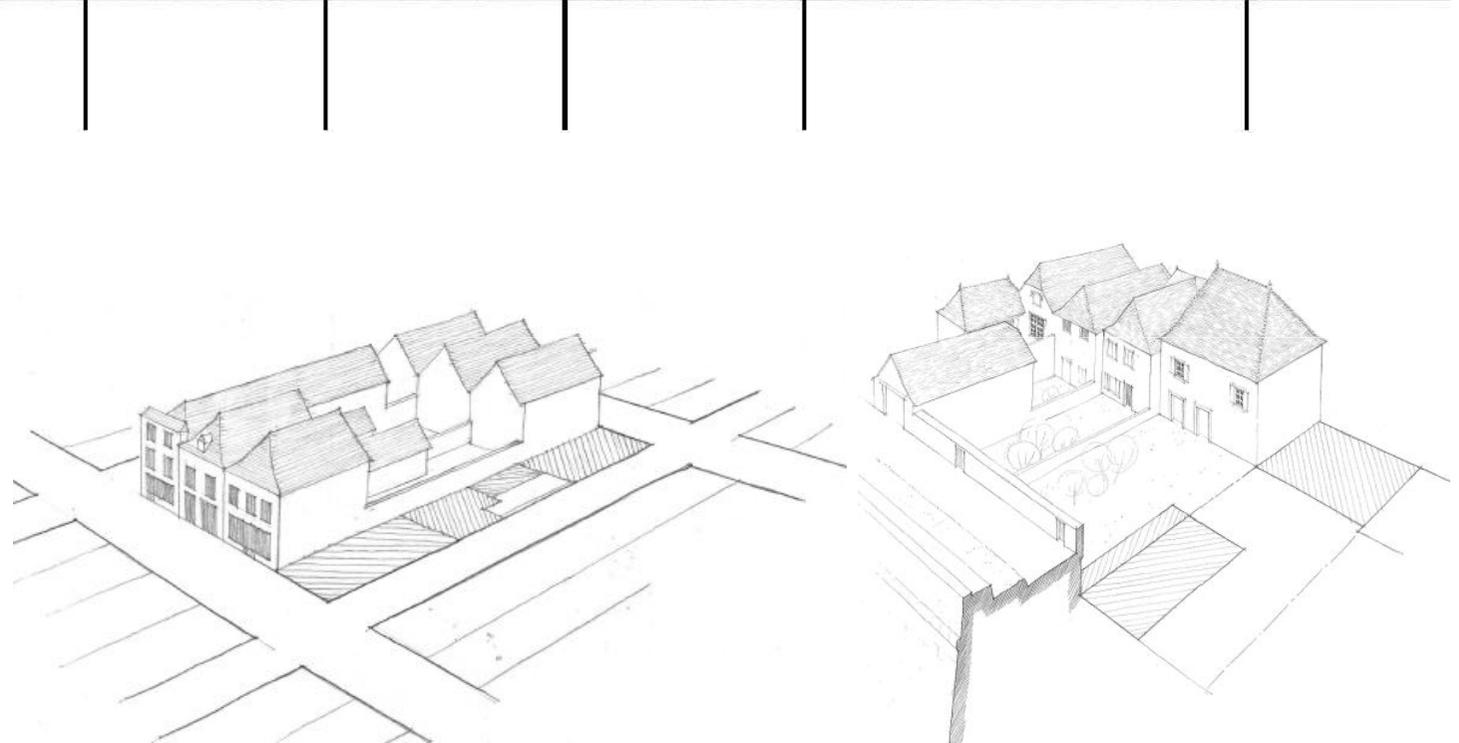

El parcelario de Navarrenx sigue una trama y marca el ritmo de esta. Esto es visible en el paisaje urbano y uno puede identificar el módulo básico tanto de las casas como el módulo de agrupaciones.




Esto se trasladará a mi proyecto en las fachadas siempre intentando seguir un ritmo con los huecos.

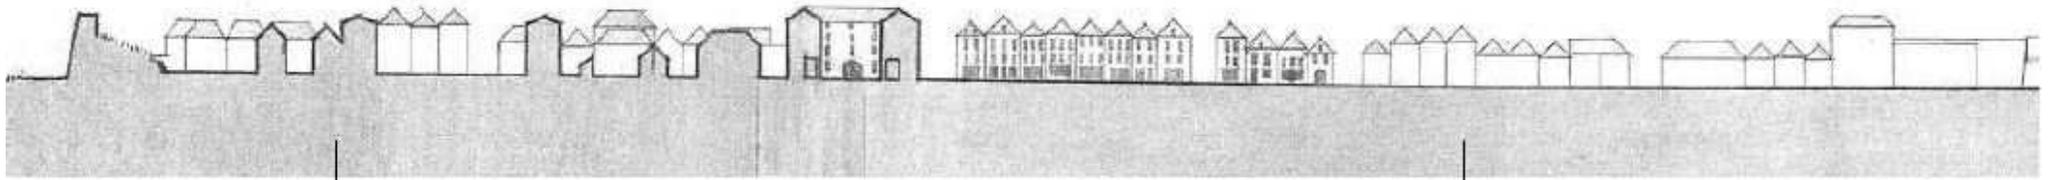


R+1 général


R+2 général

R+1 général

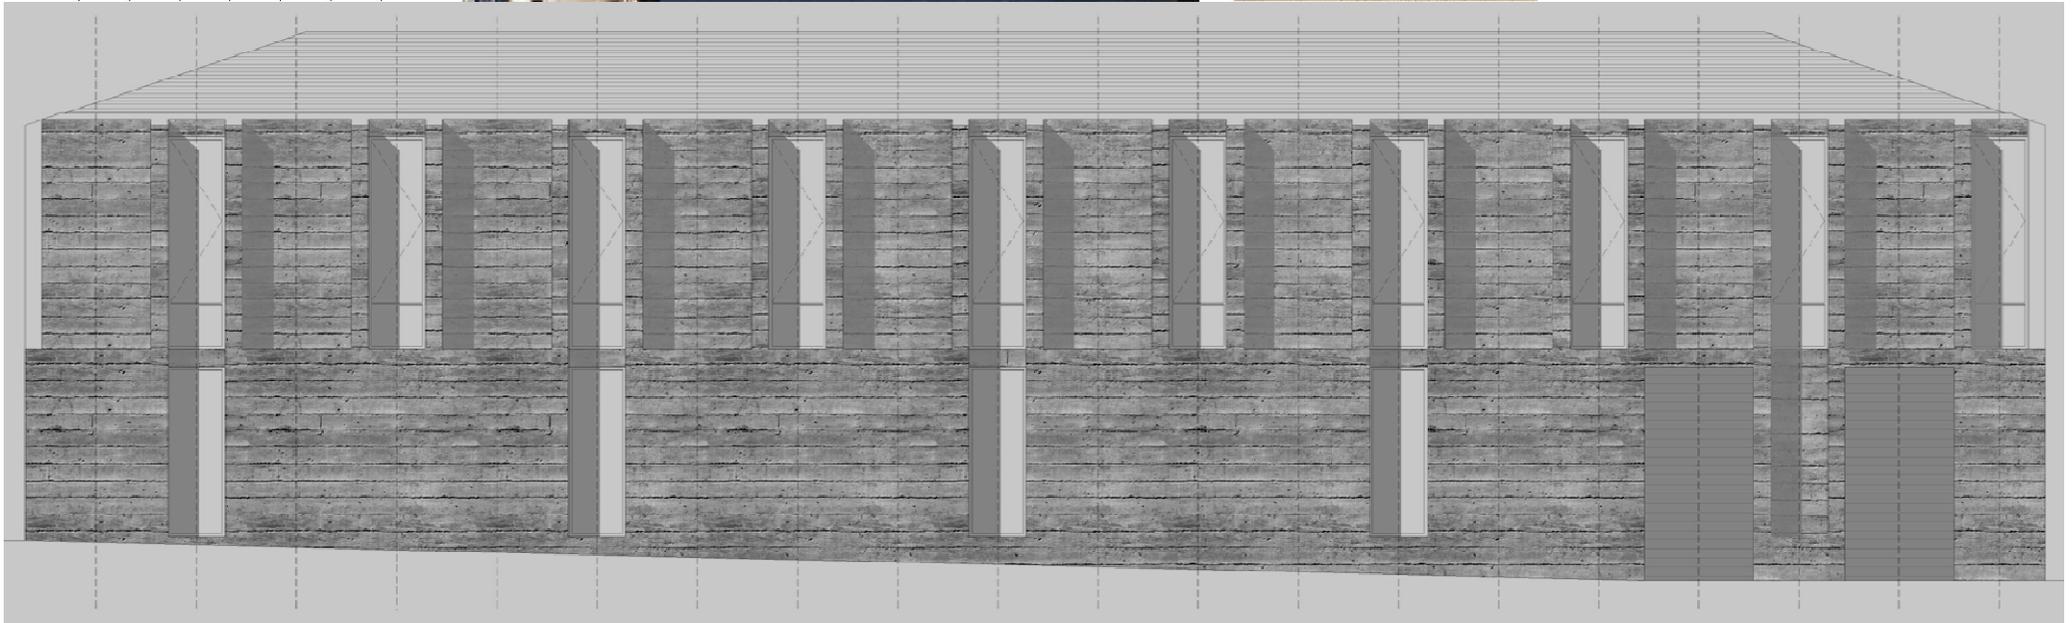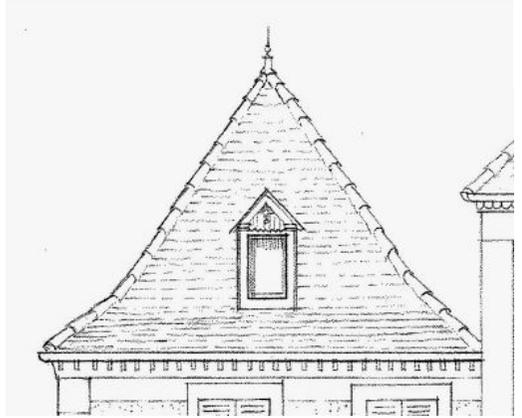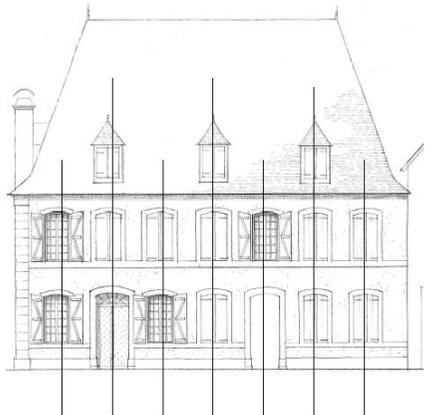


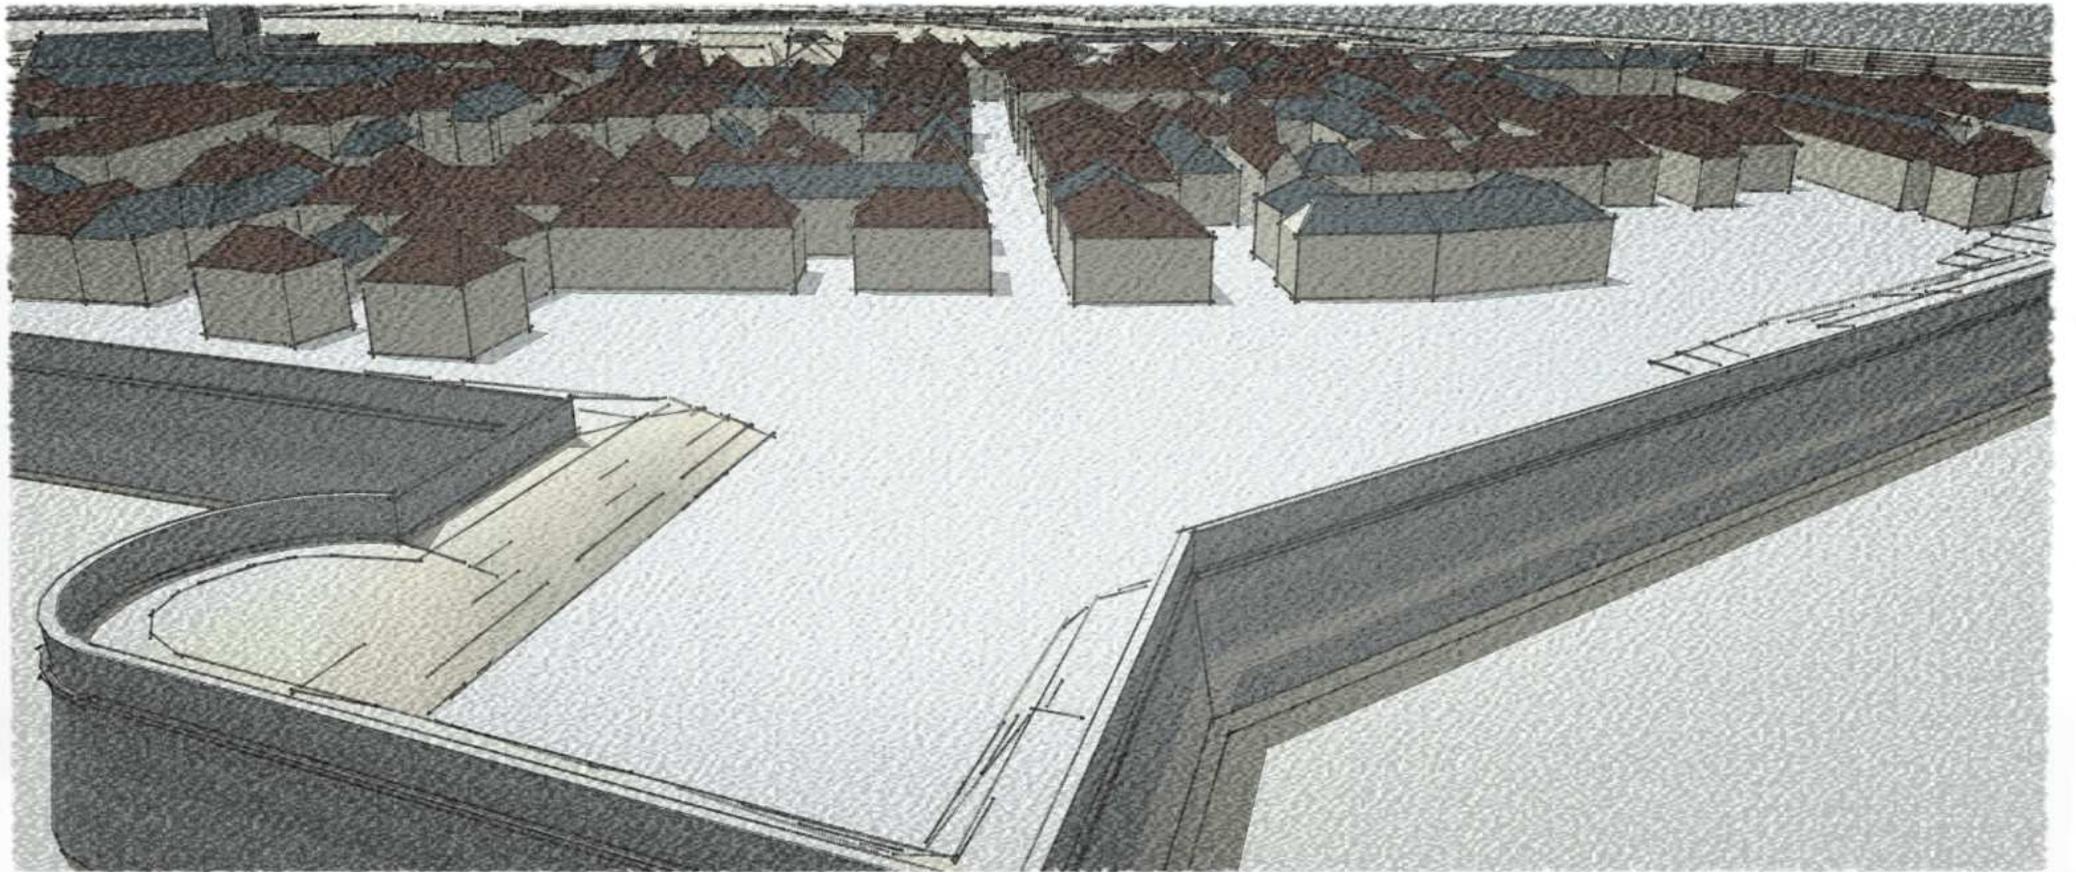


Navarrenx\_ proyecto

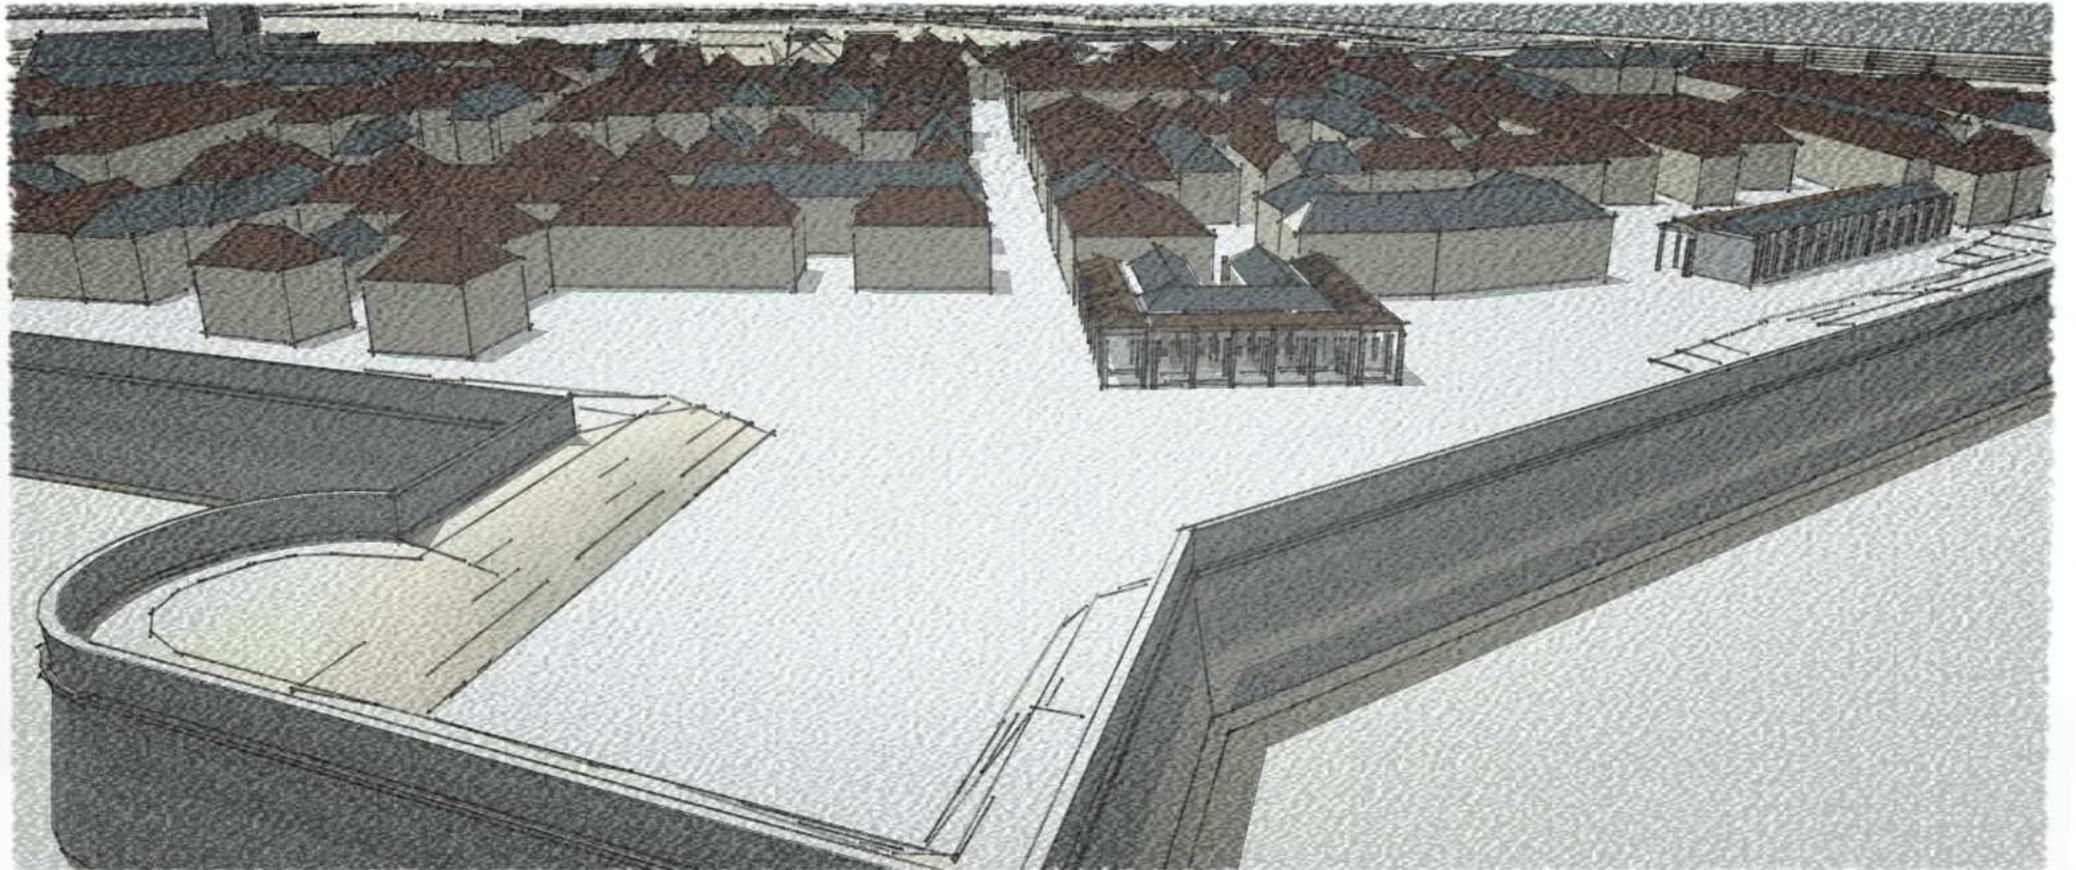

Navarrenx\_ proyecto

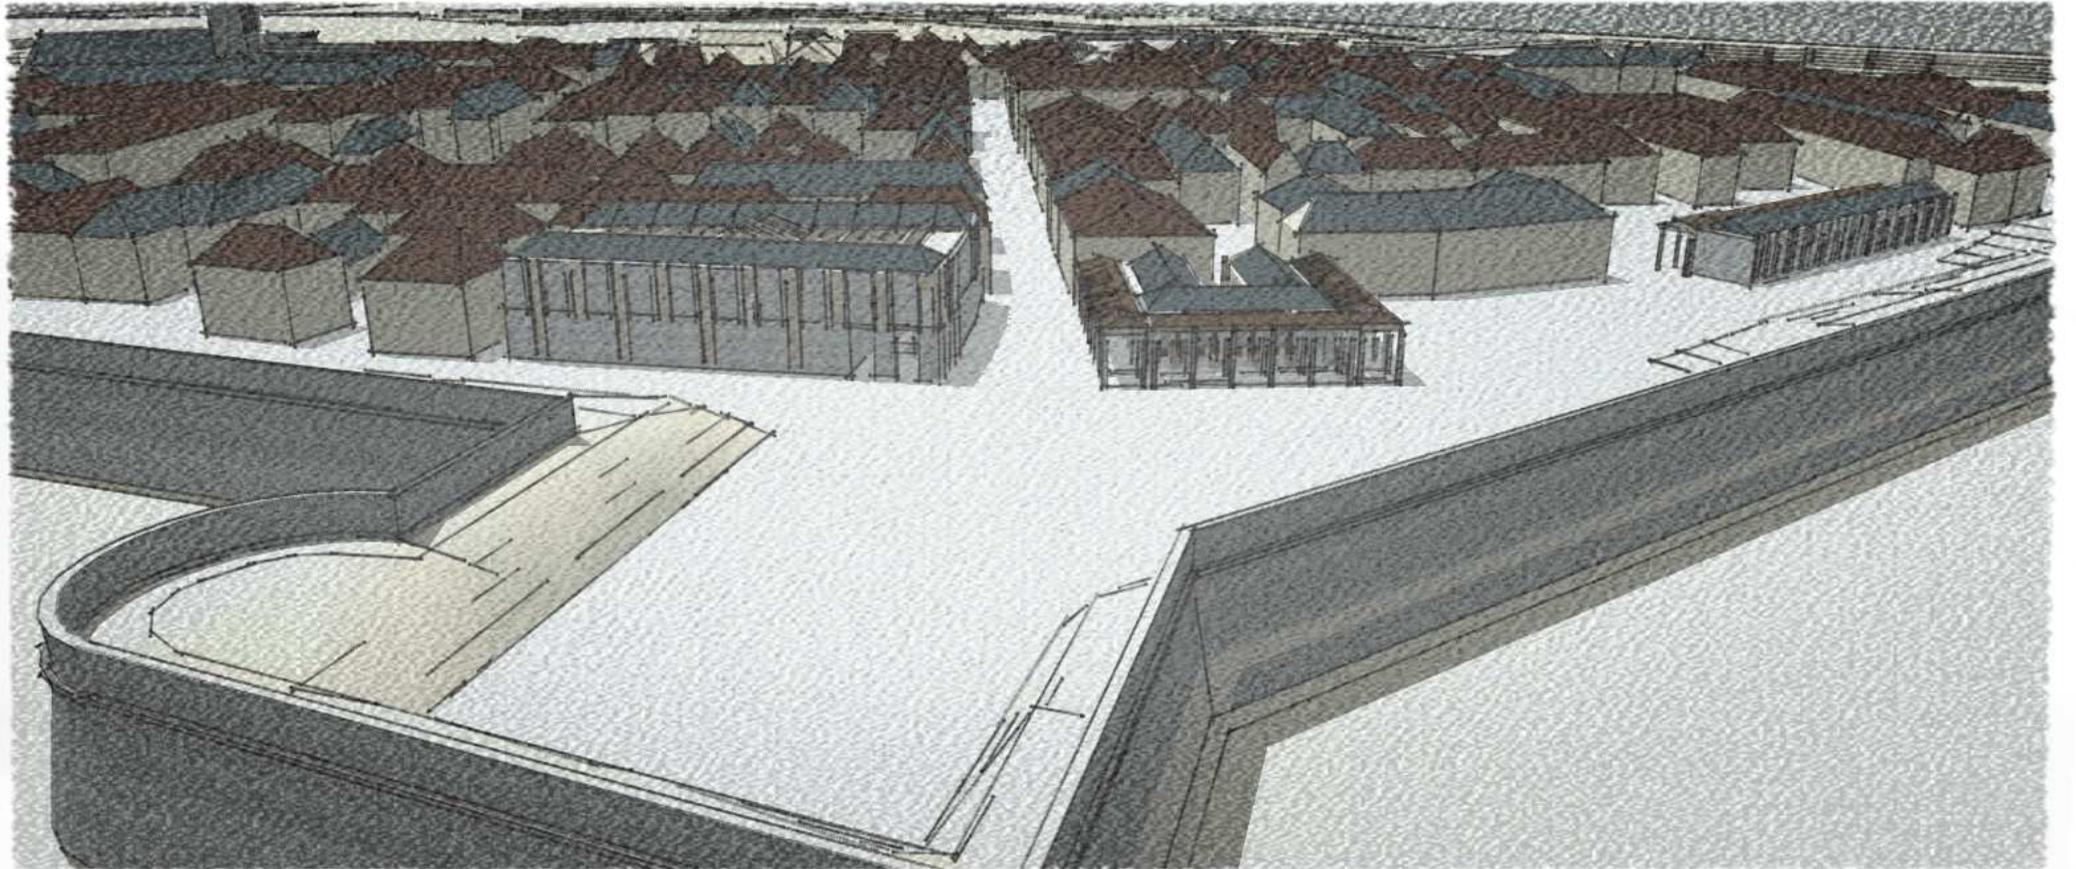


Navarrenx\_ proyecto

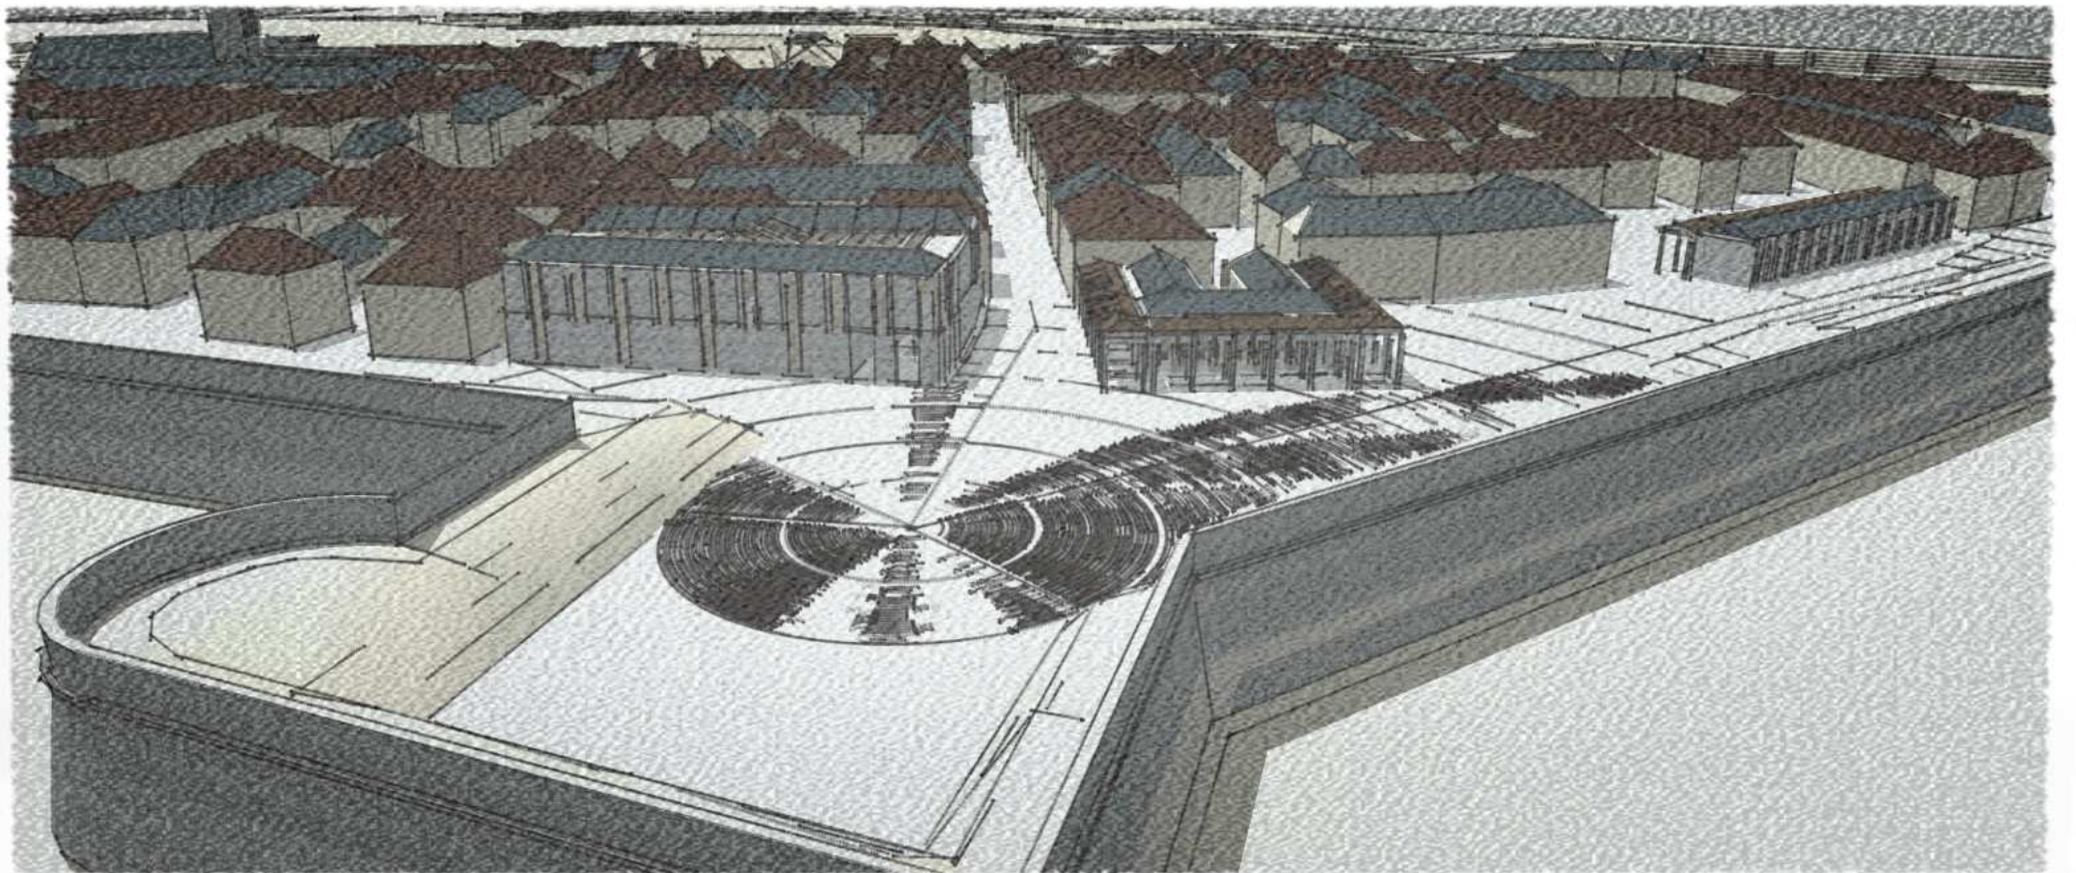



Navarrenx\_ proyecto



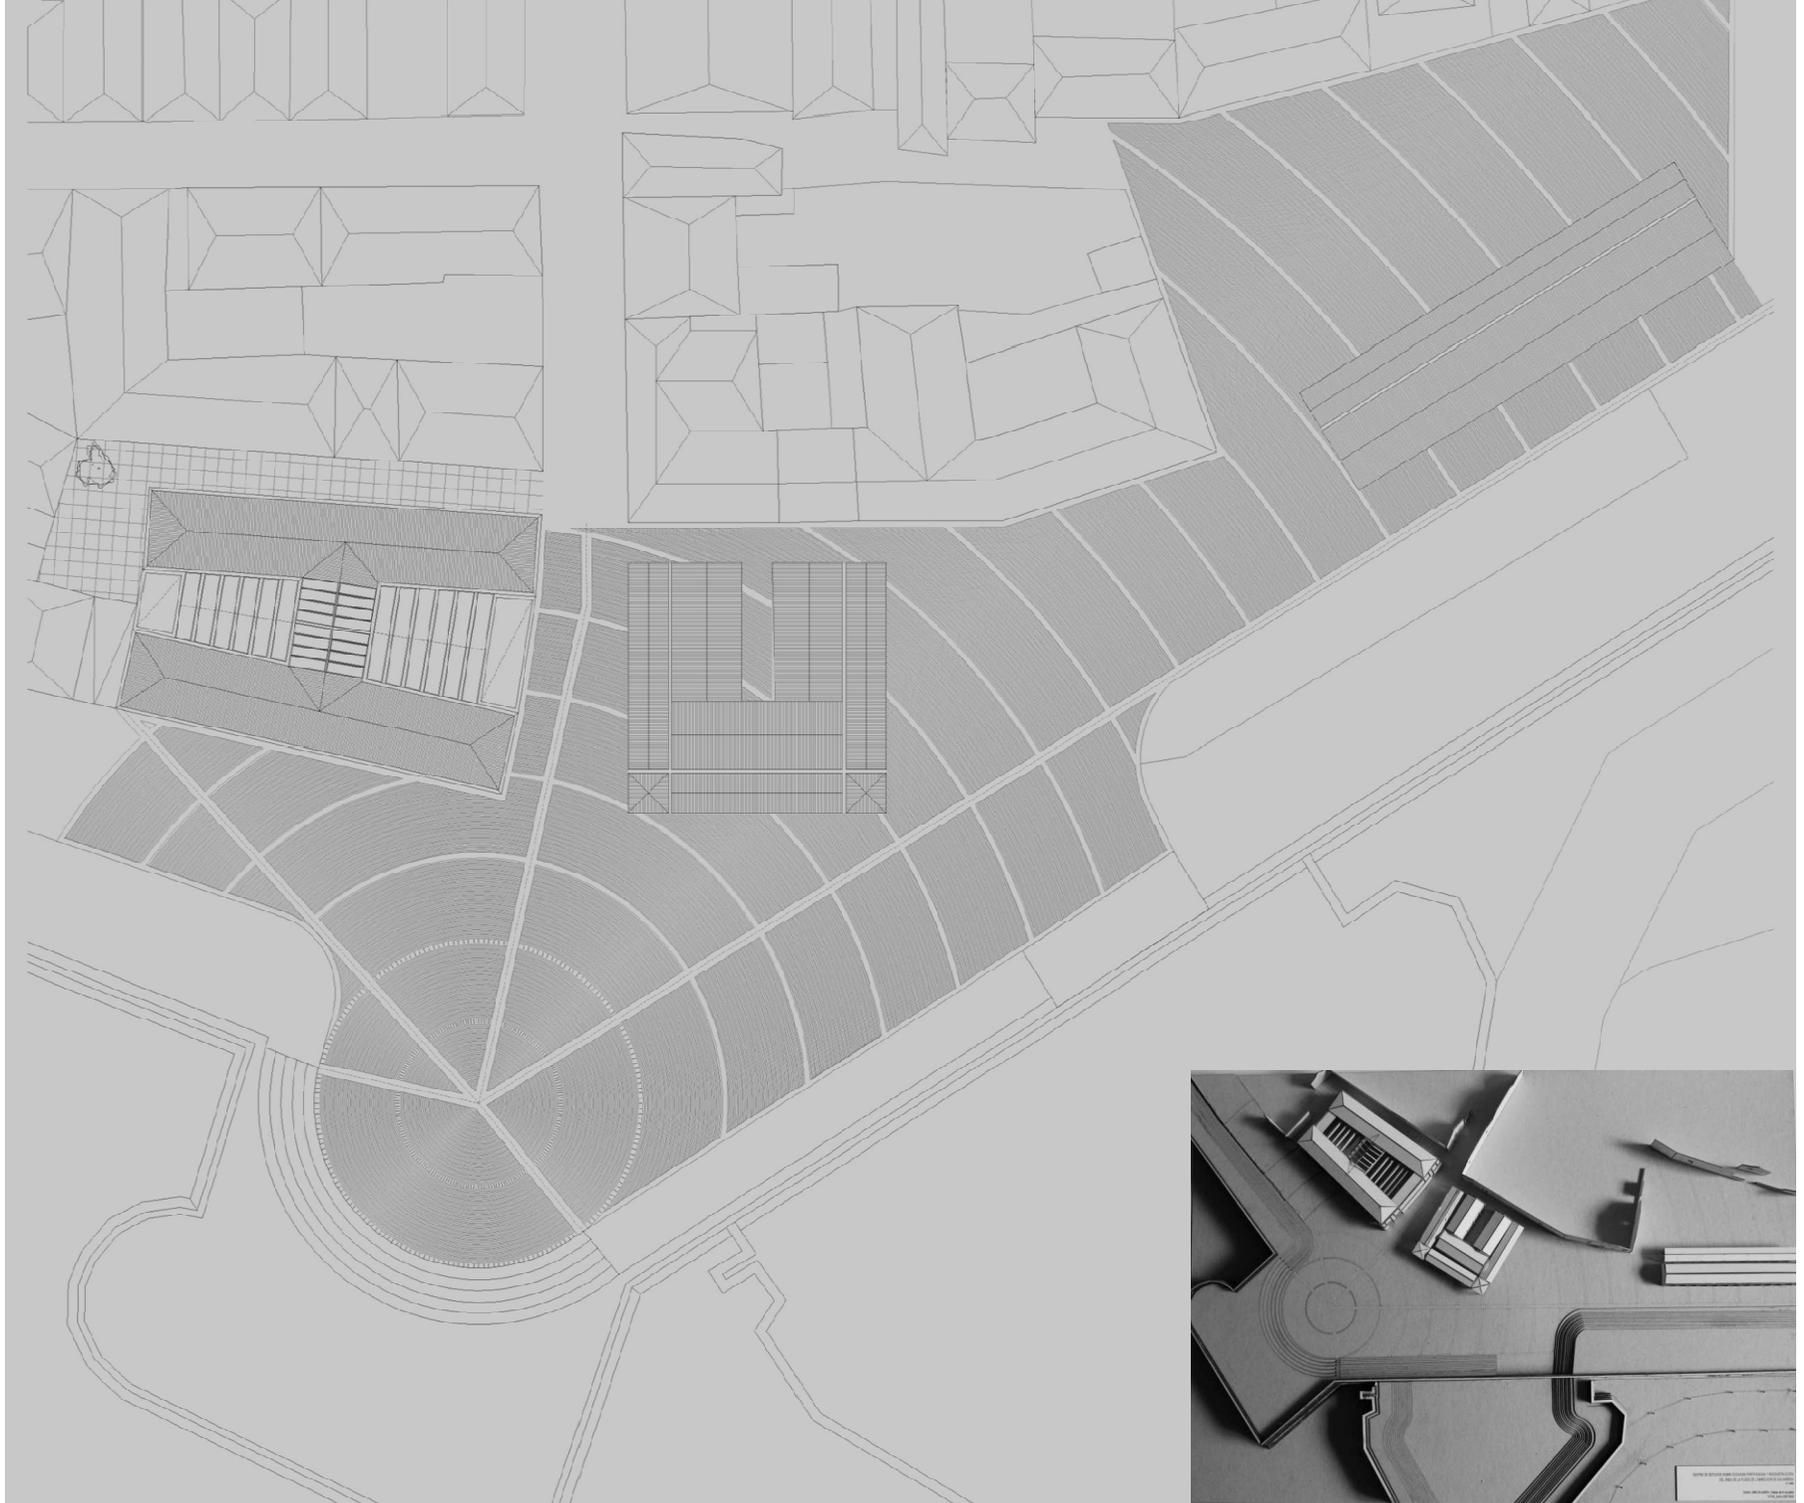


Proyecto\_ situación

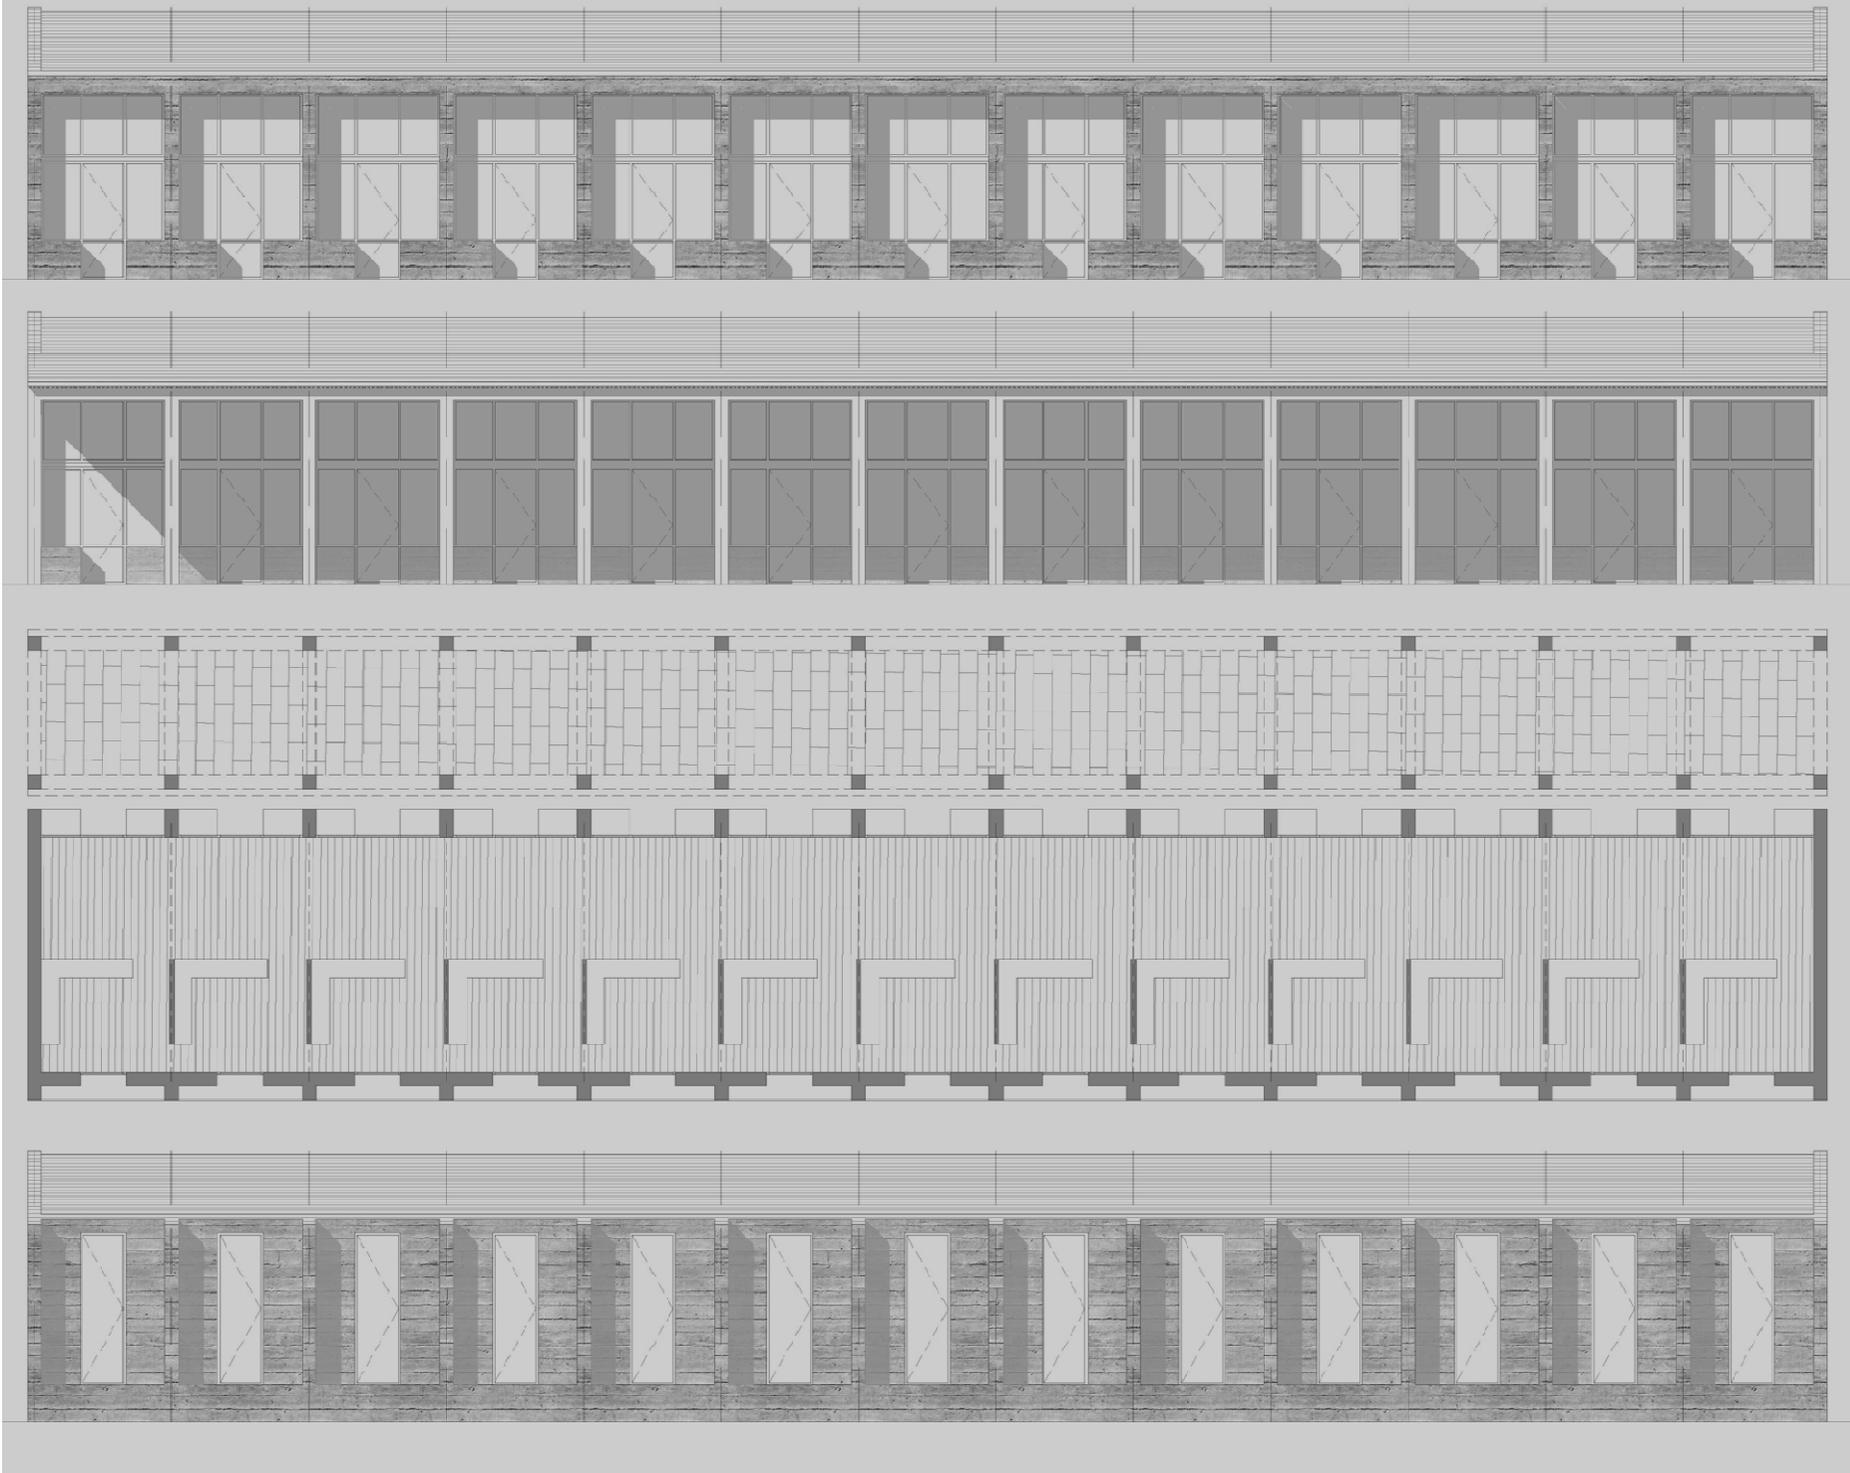

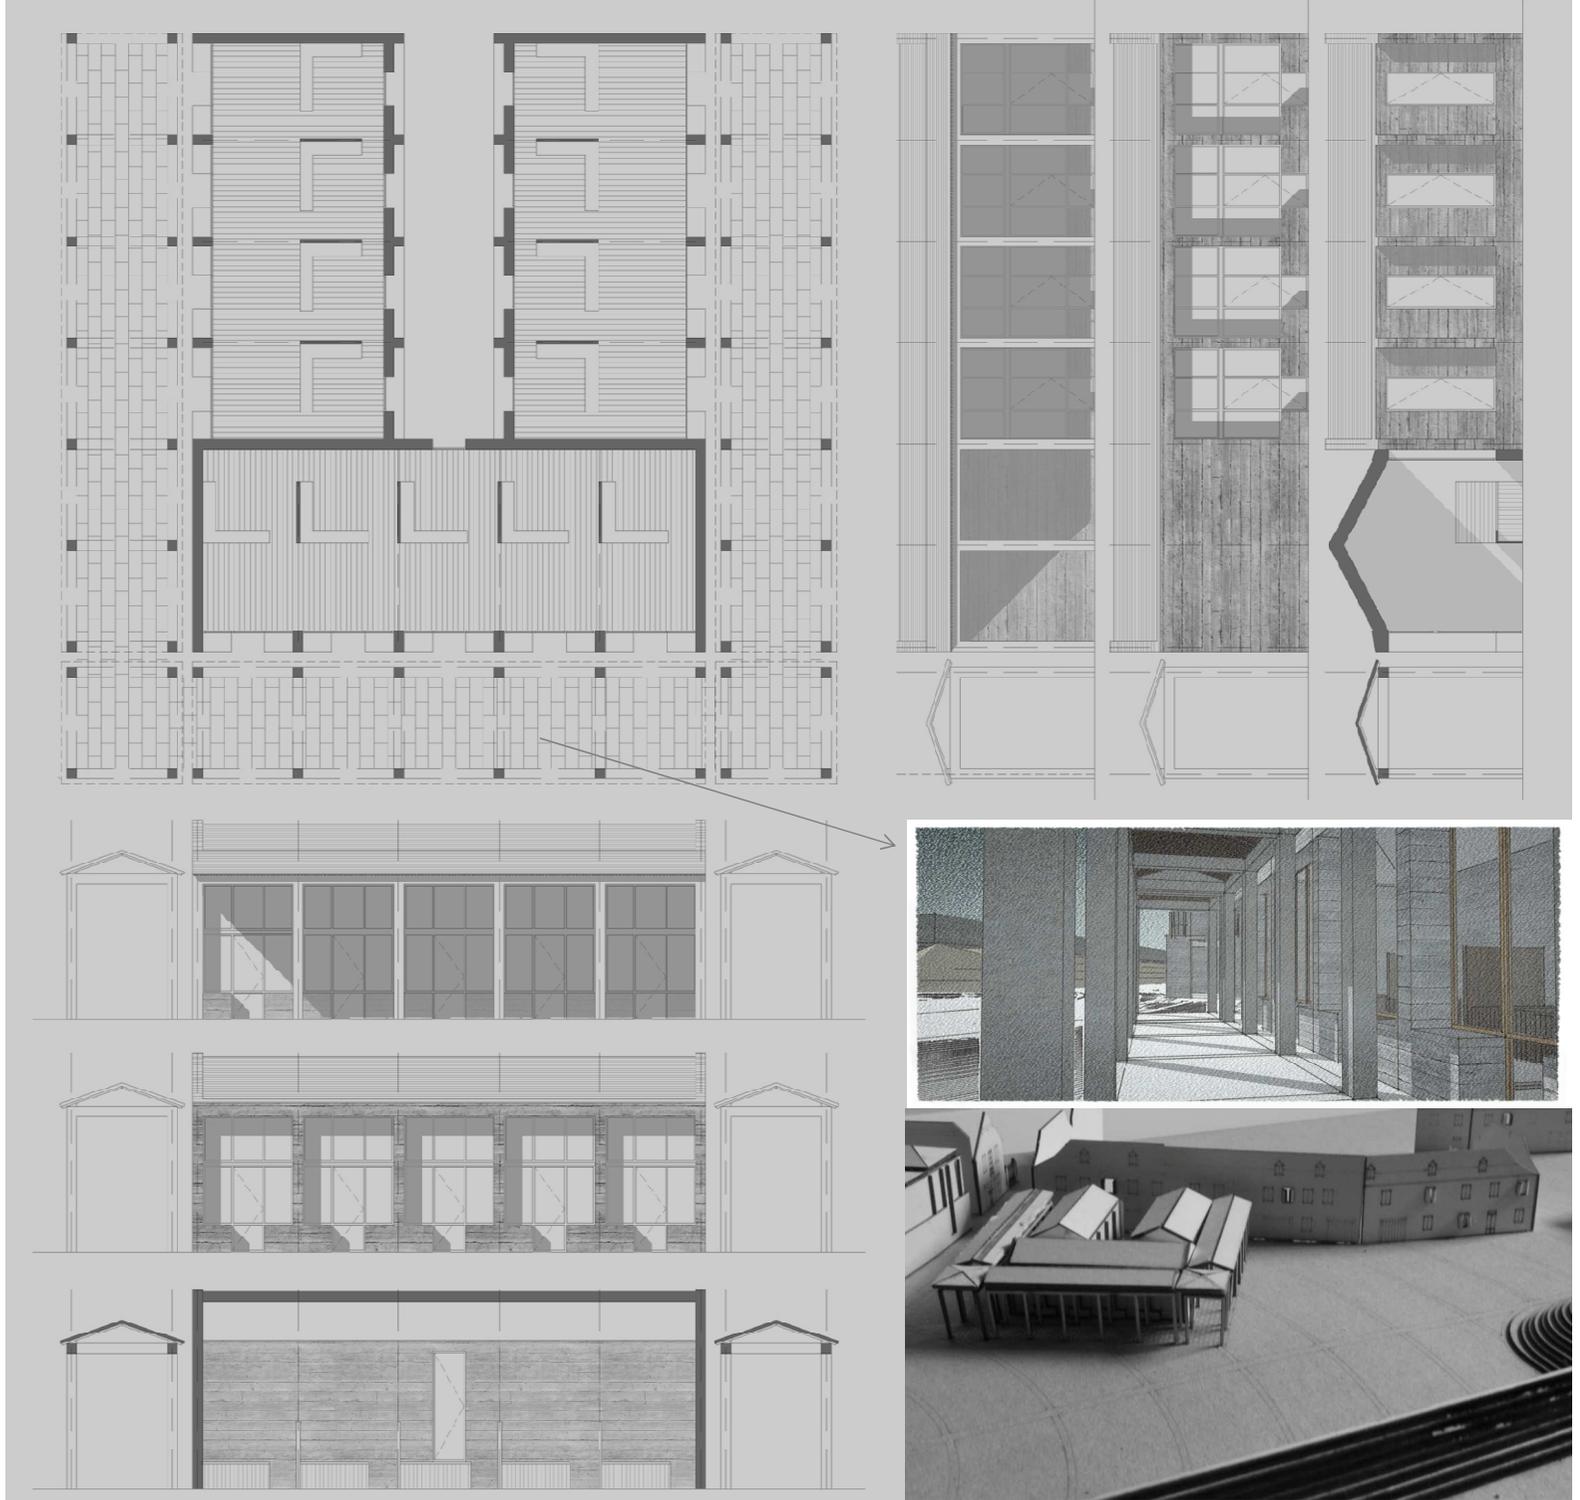




Calle "Rue des Remparts" y plaza del ferial

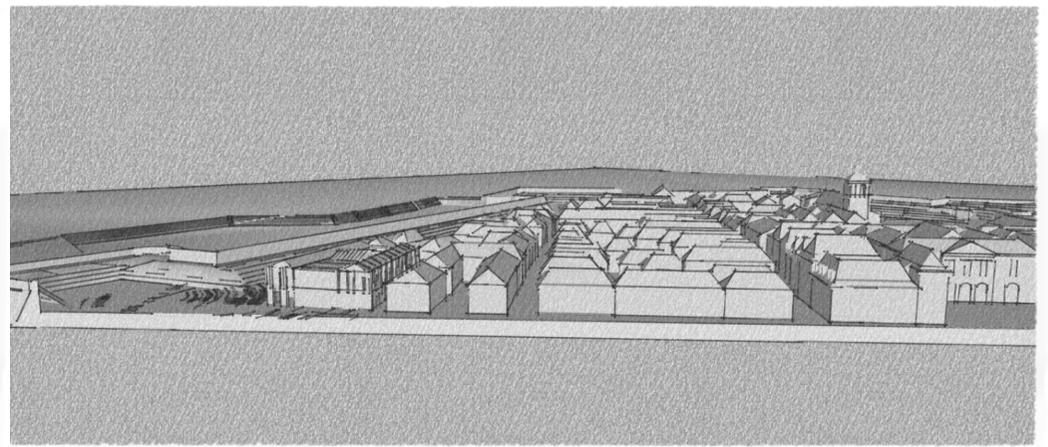

Calle del abrevadero









Calle "Rue des Remparts" y plaza del ferial

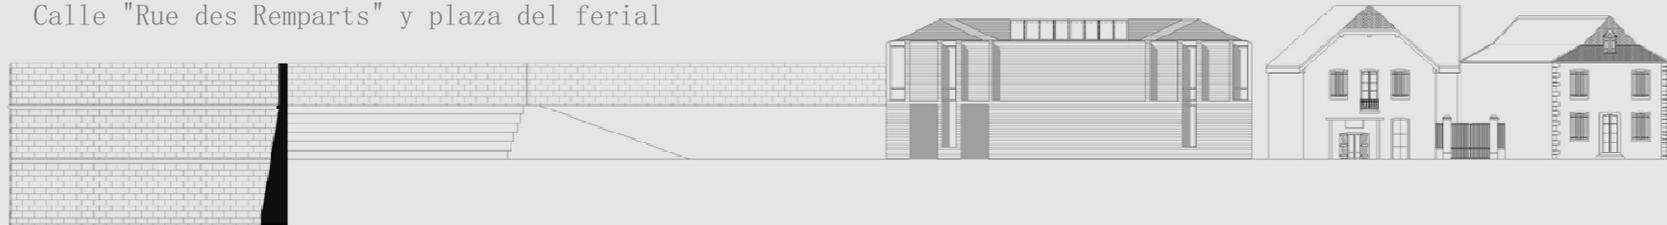


Calle del abrevadero



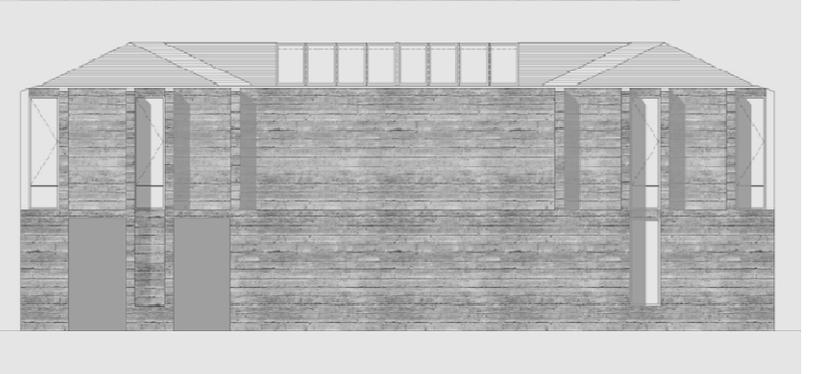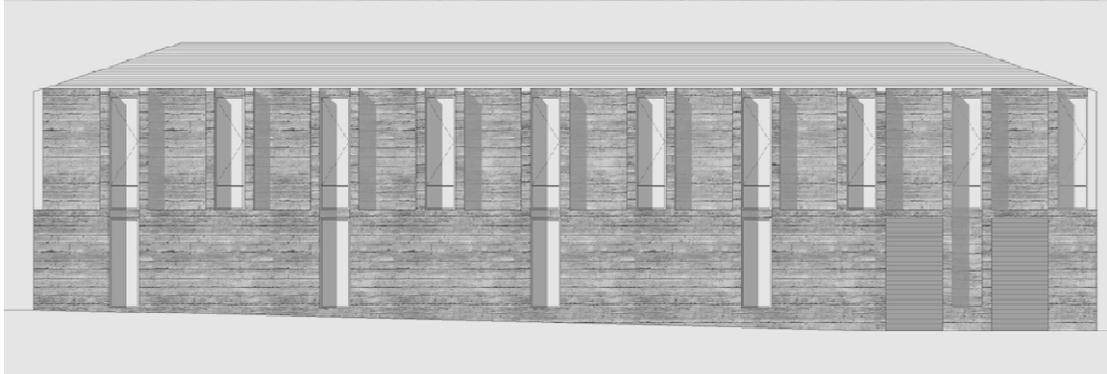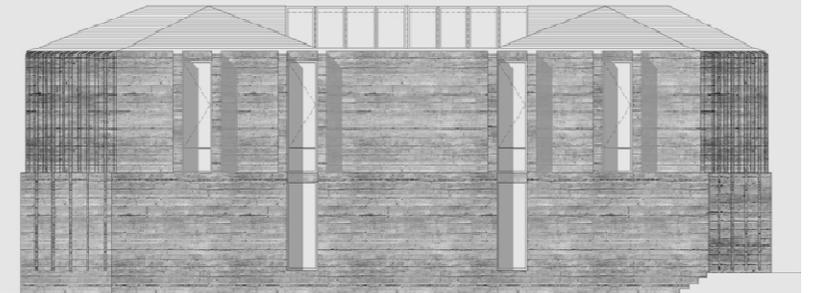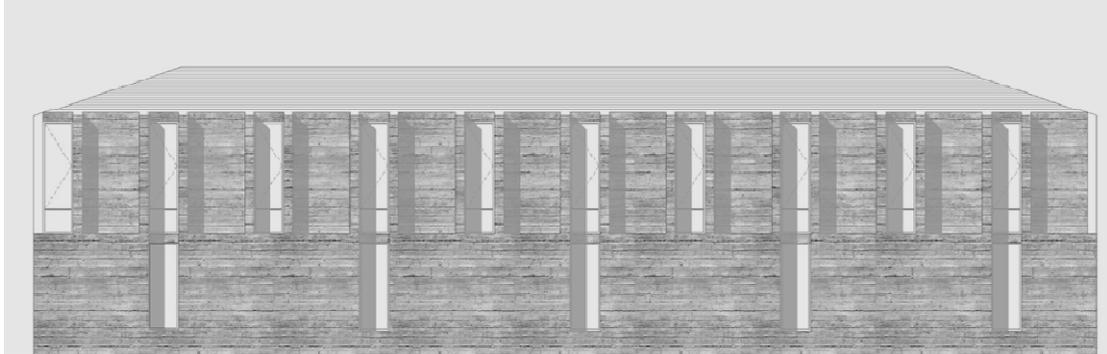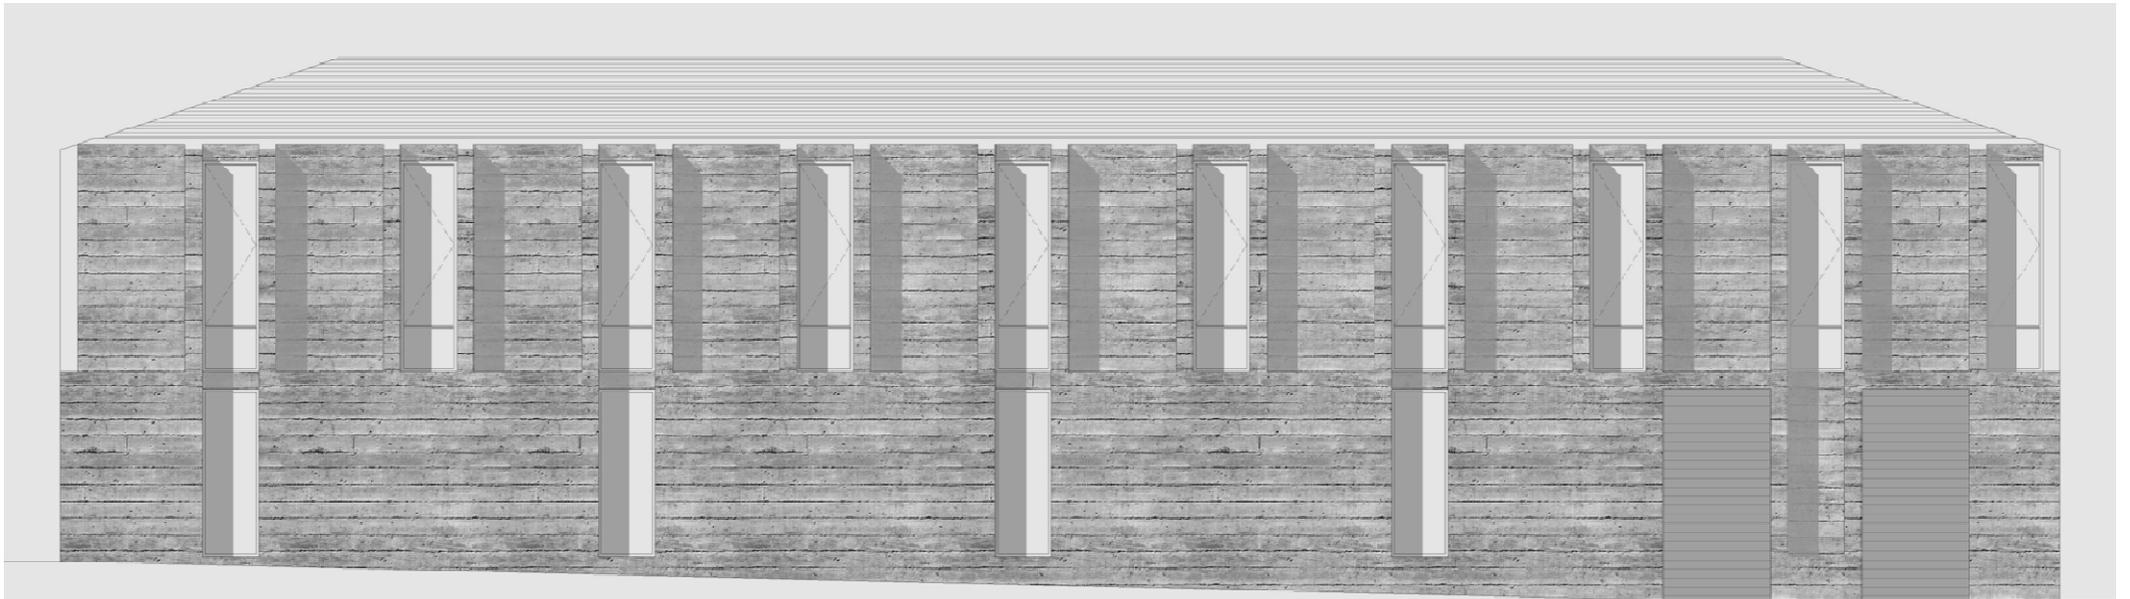


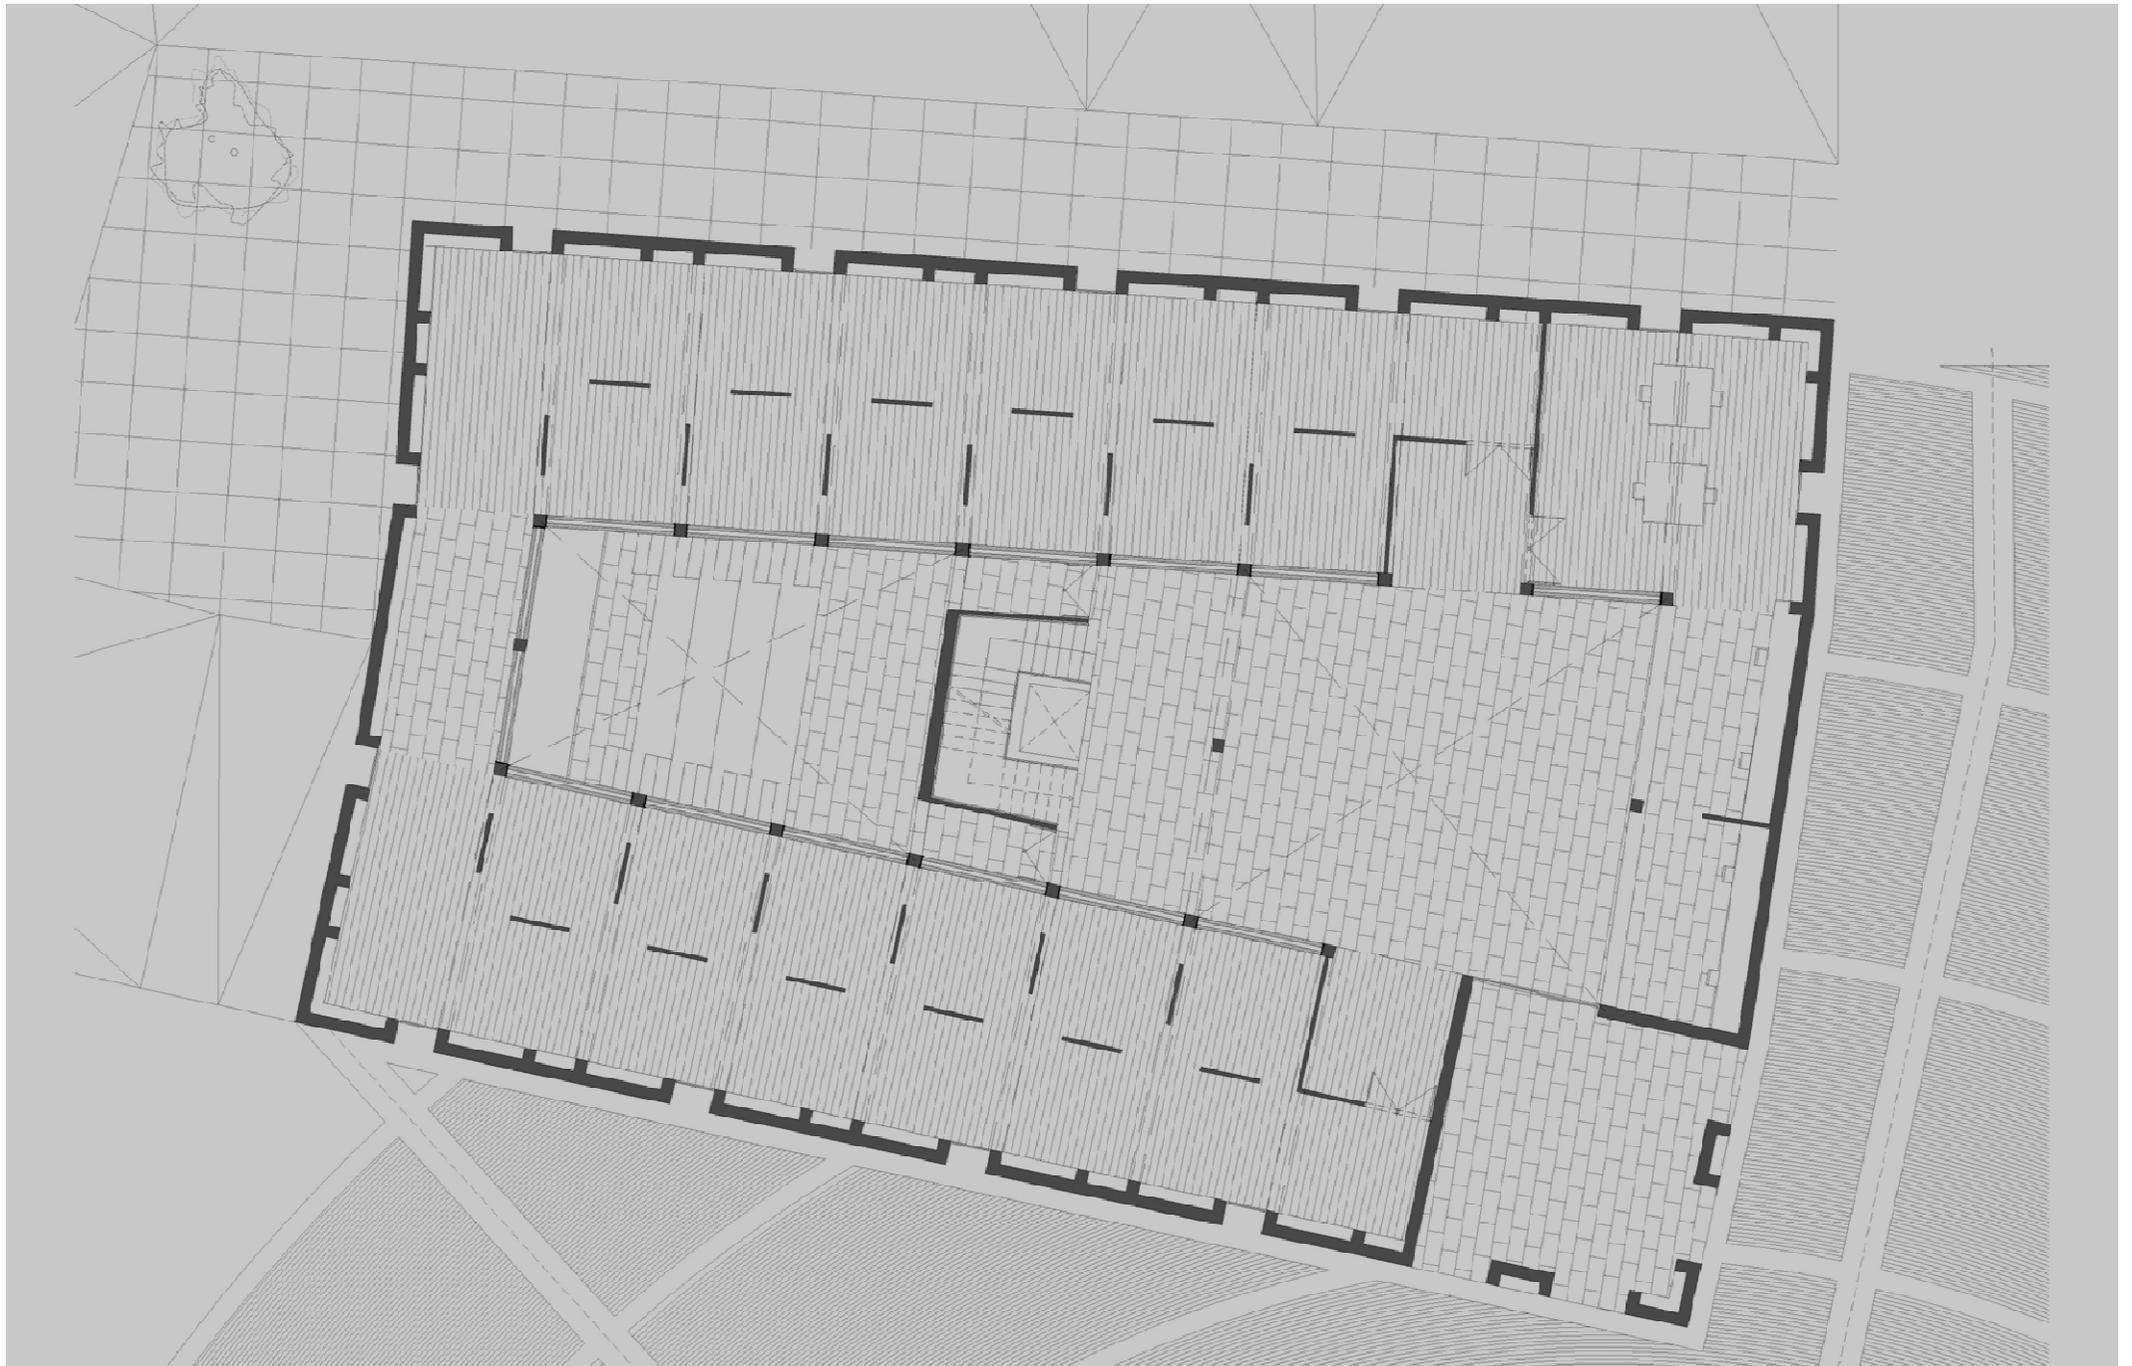


Proyecto\_ planta baja

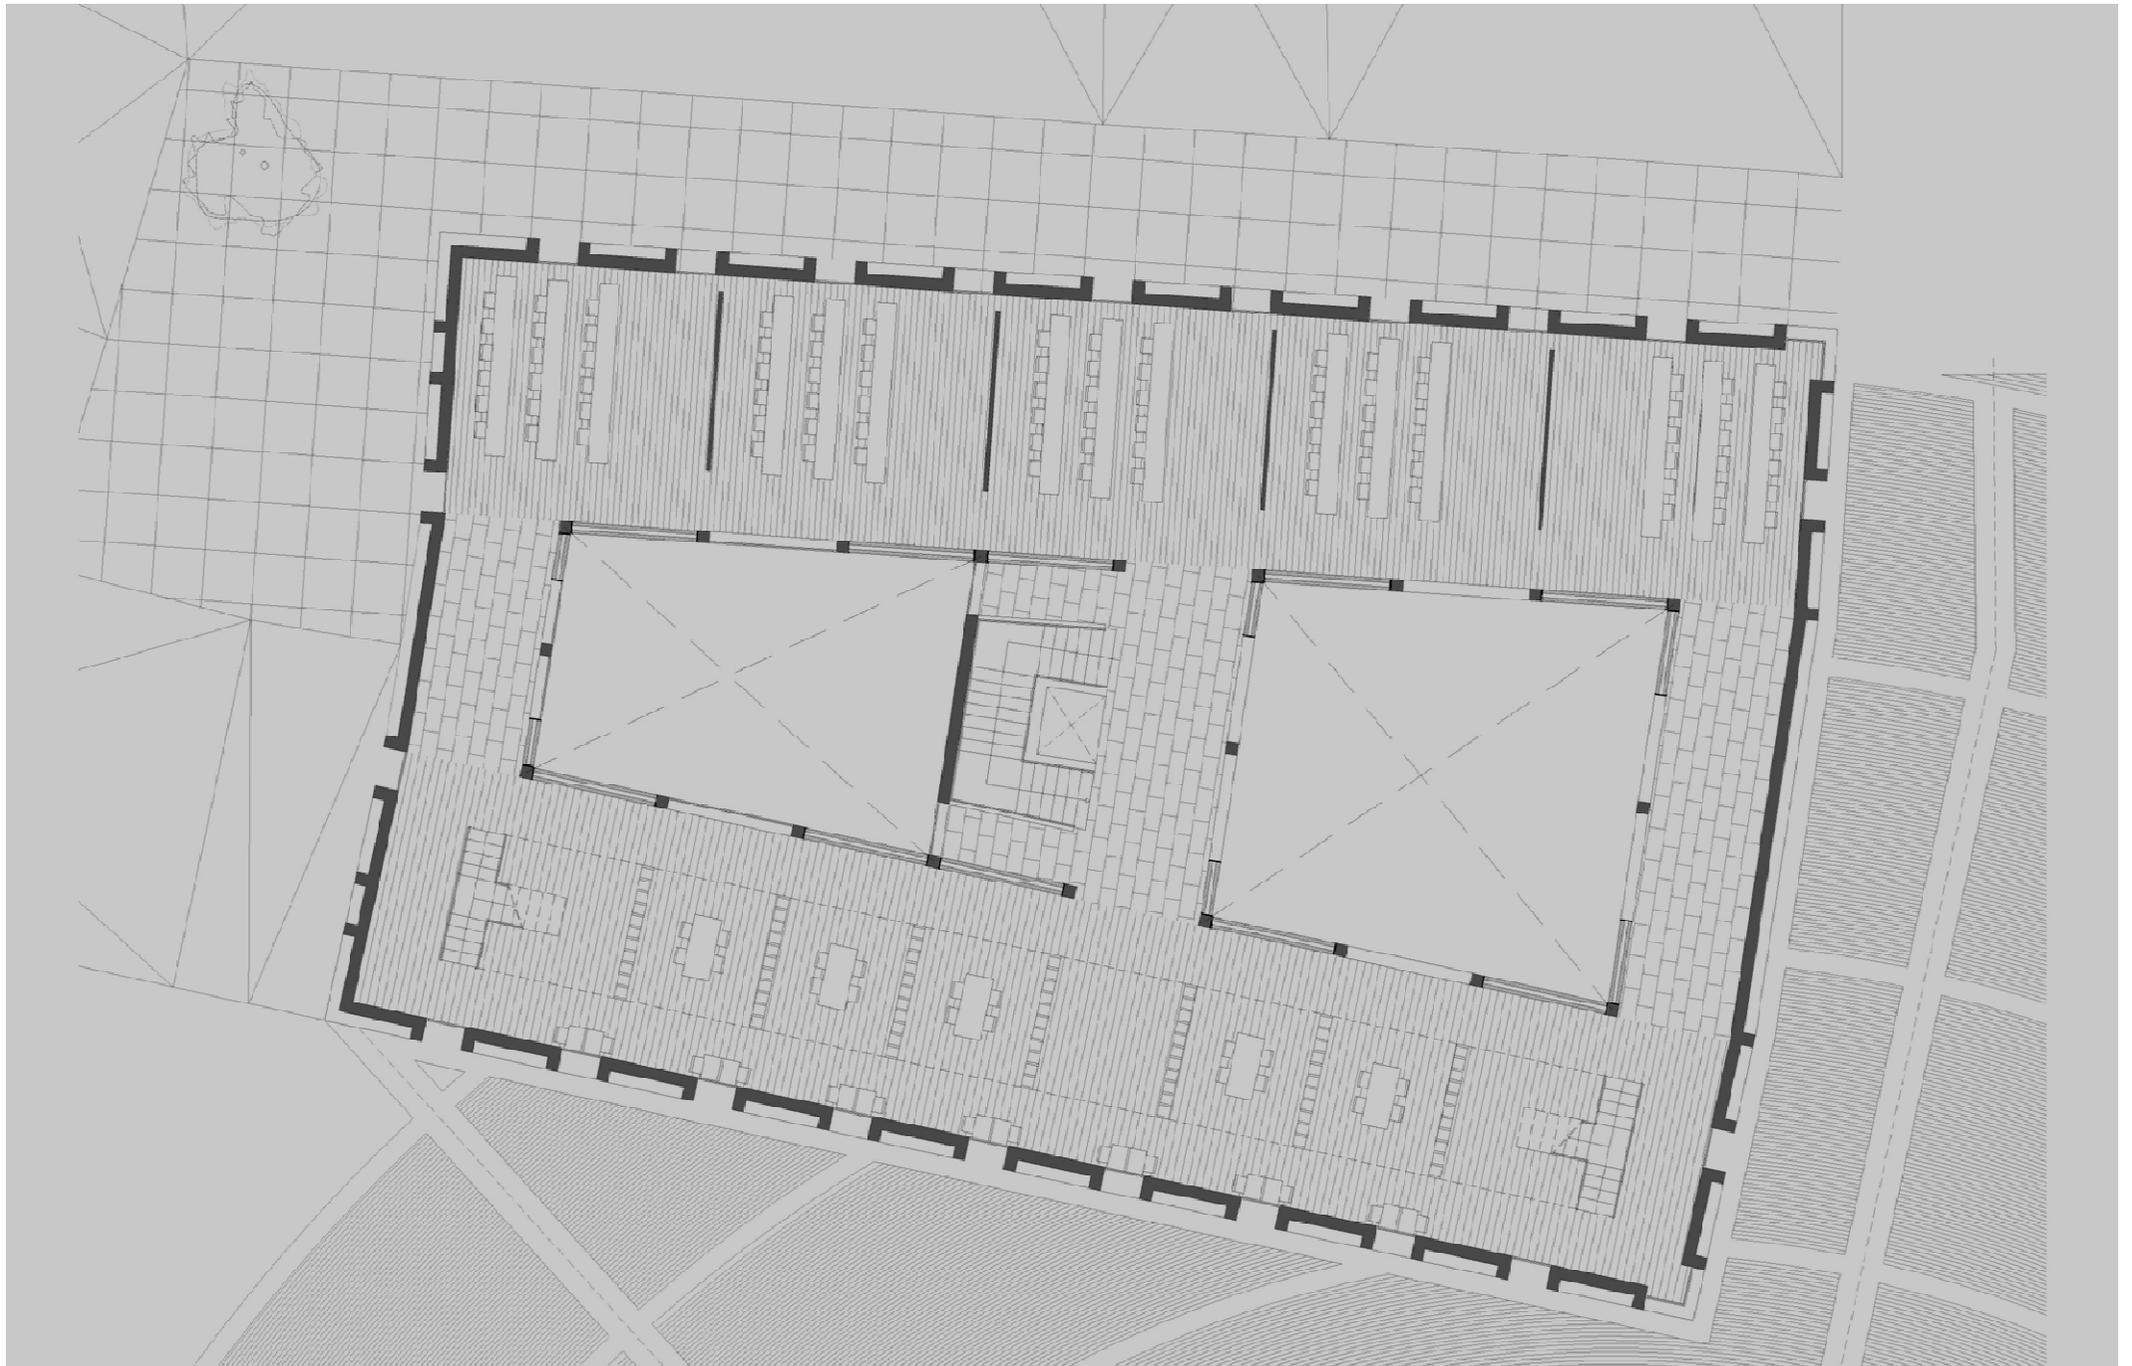



Proyecto\_ planta primera

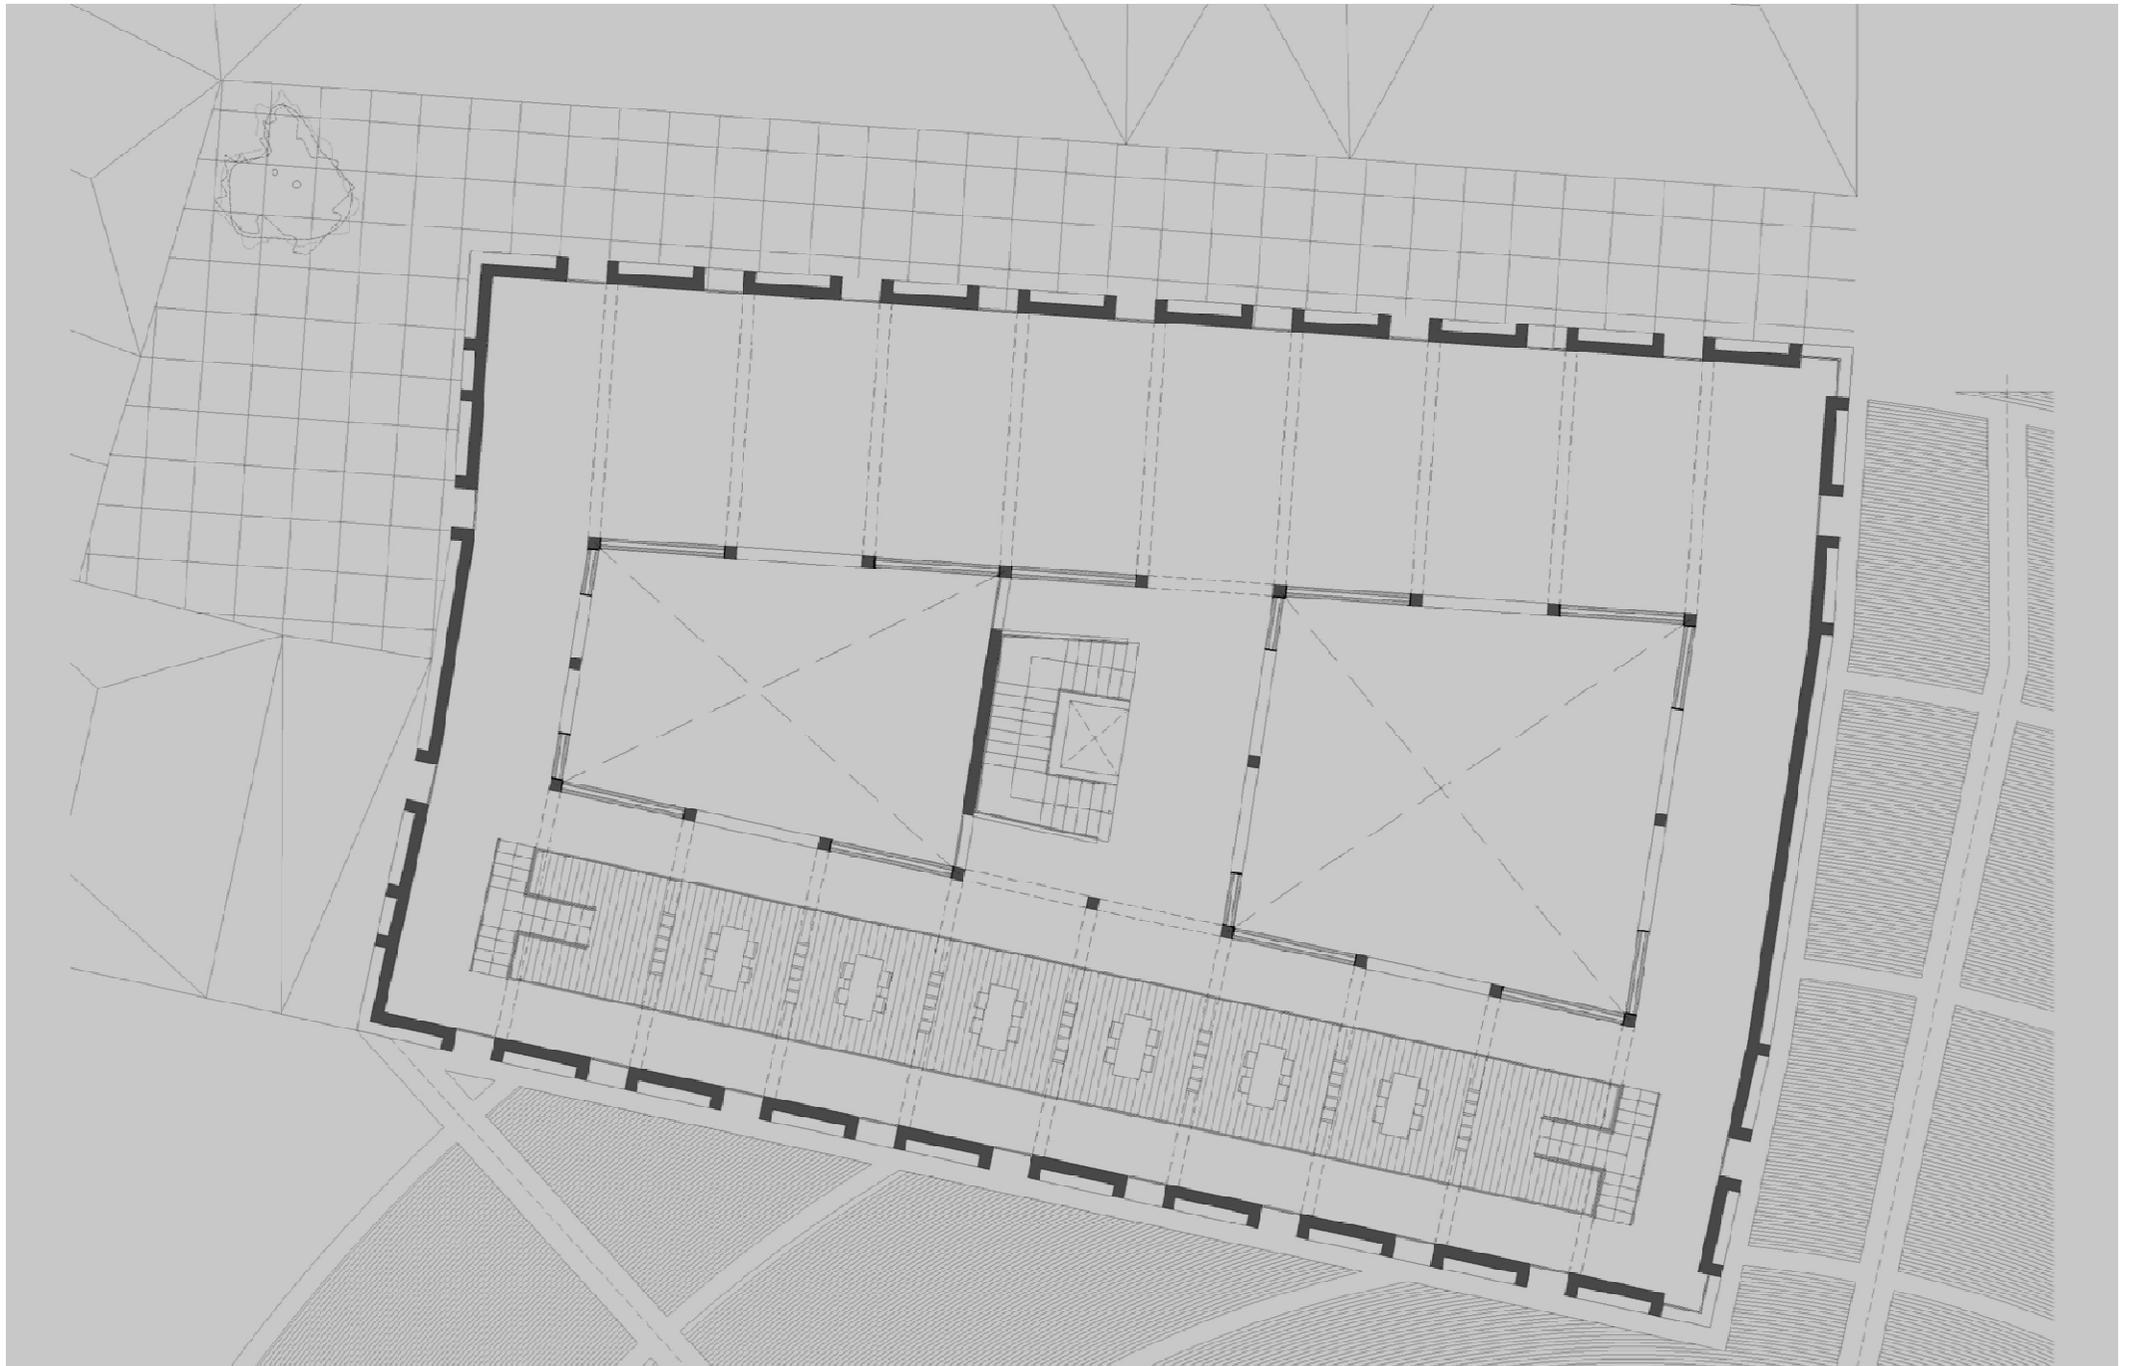

Proyecto\_ planta biblioteca

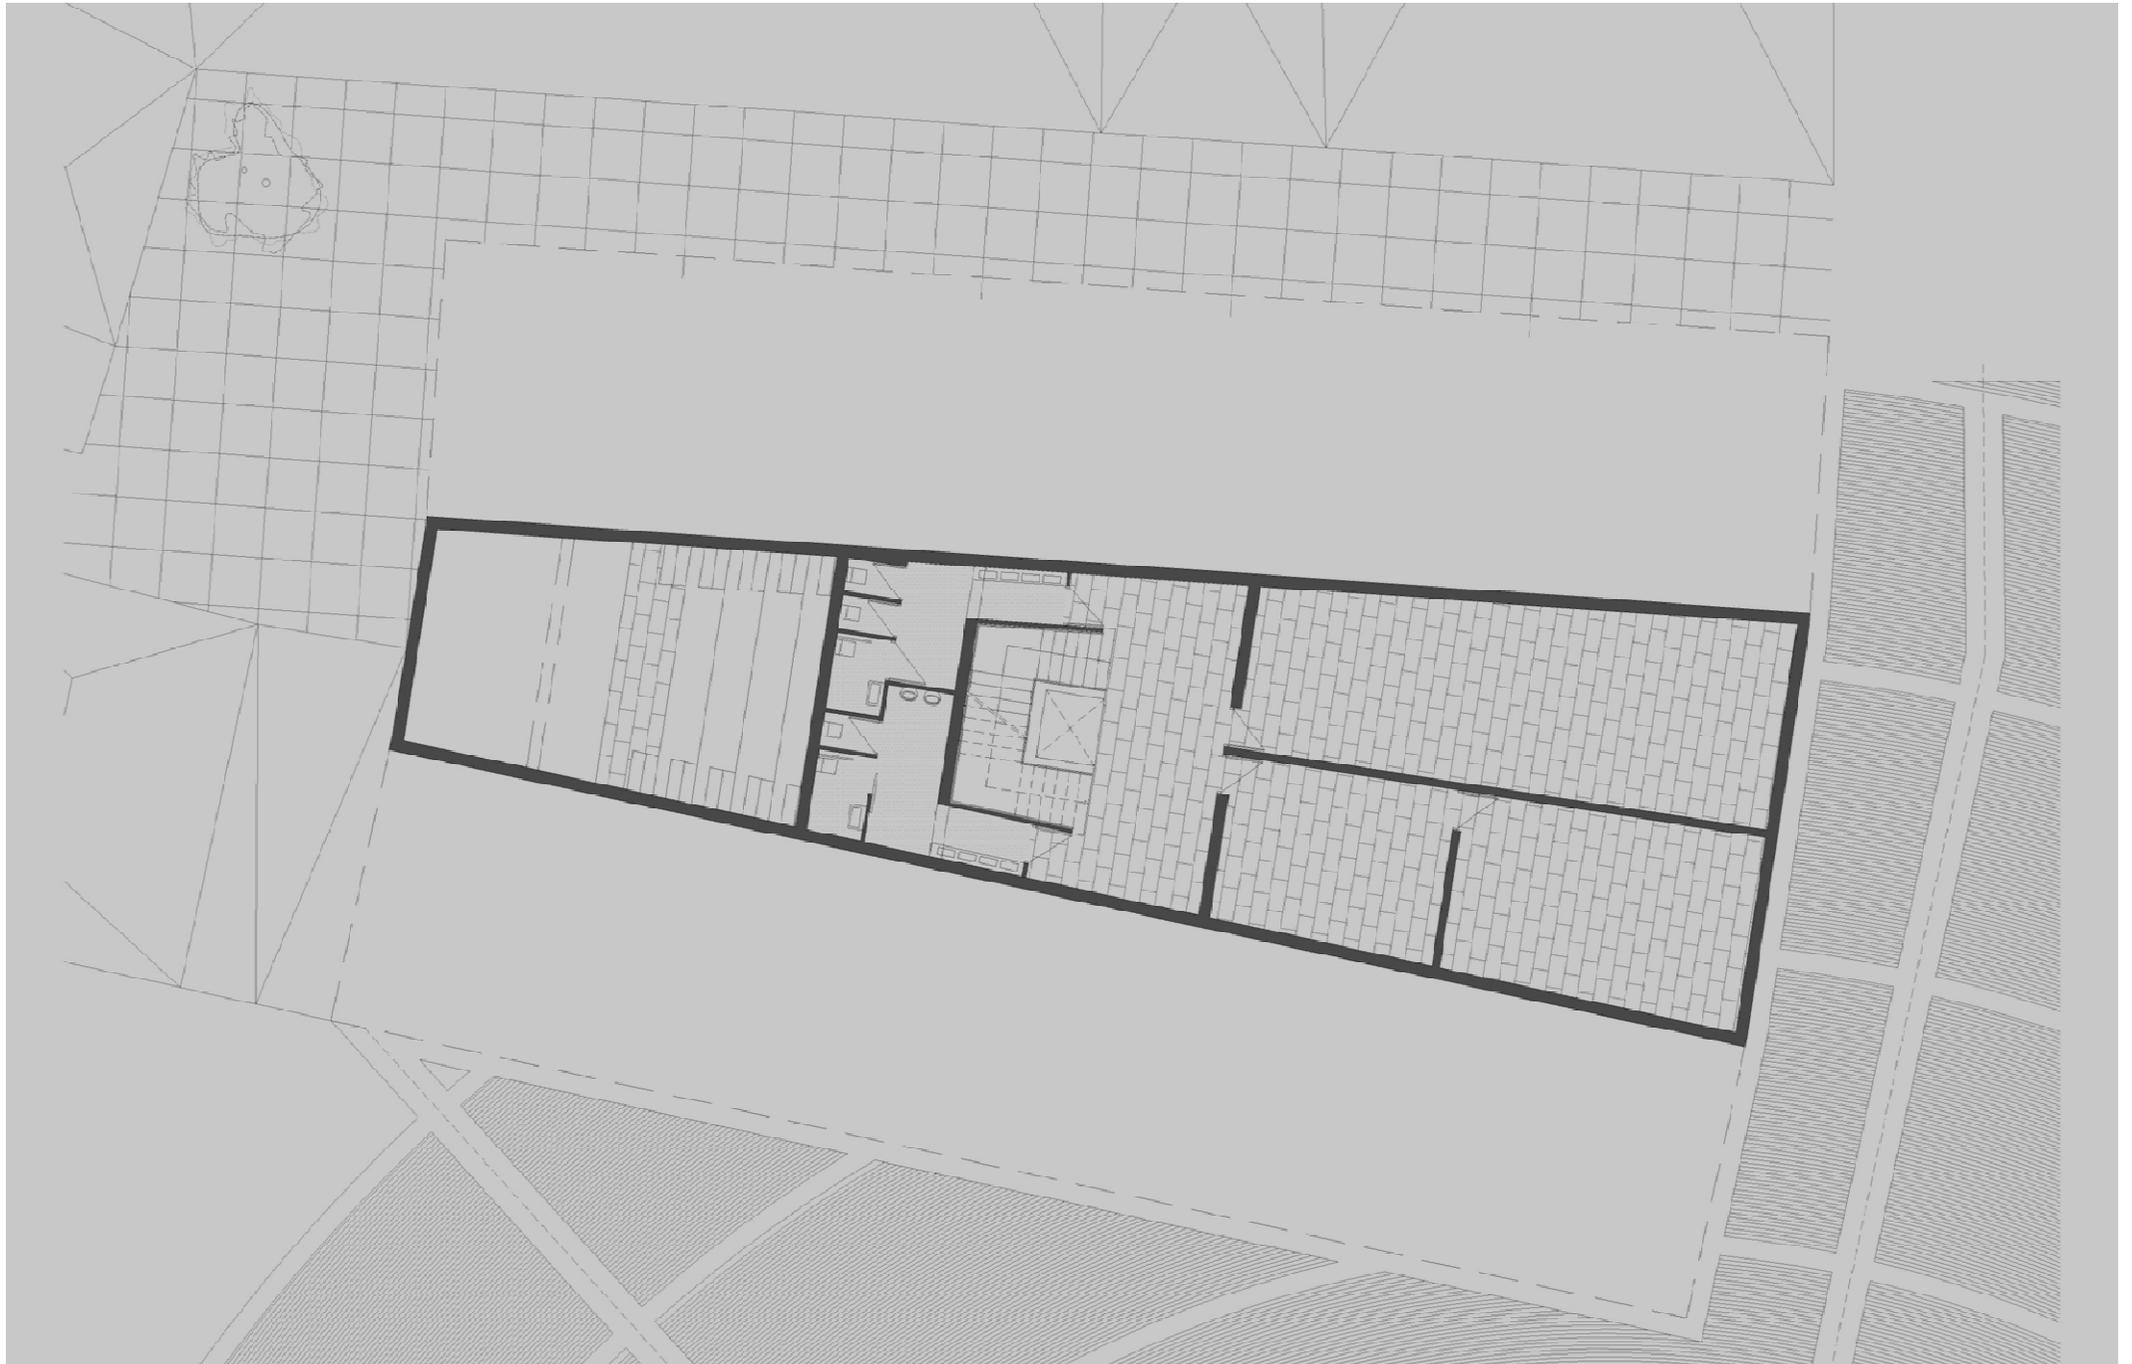


Proyecto\_ planta sótano

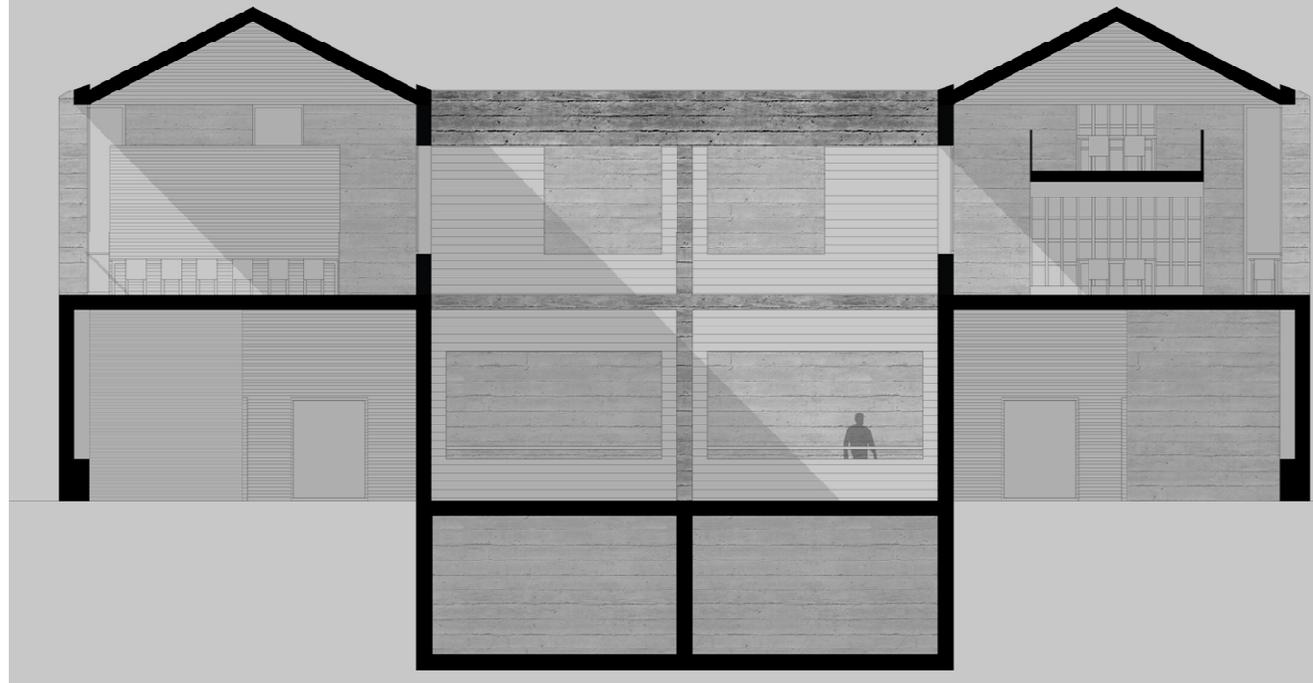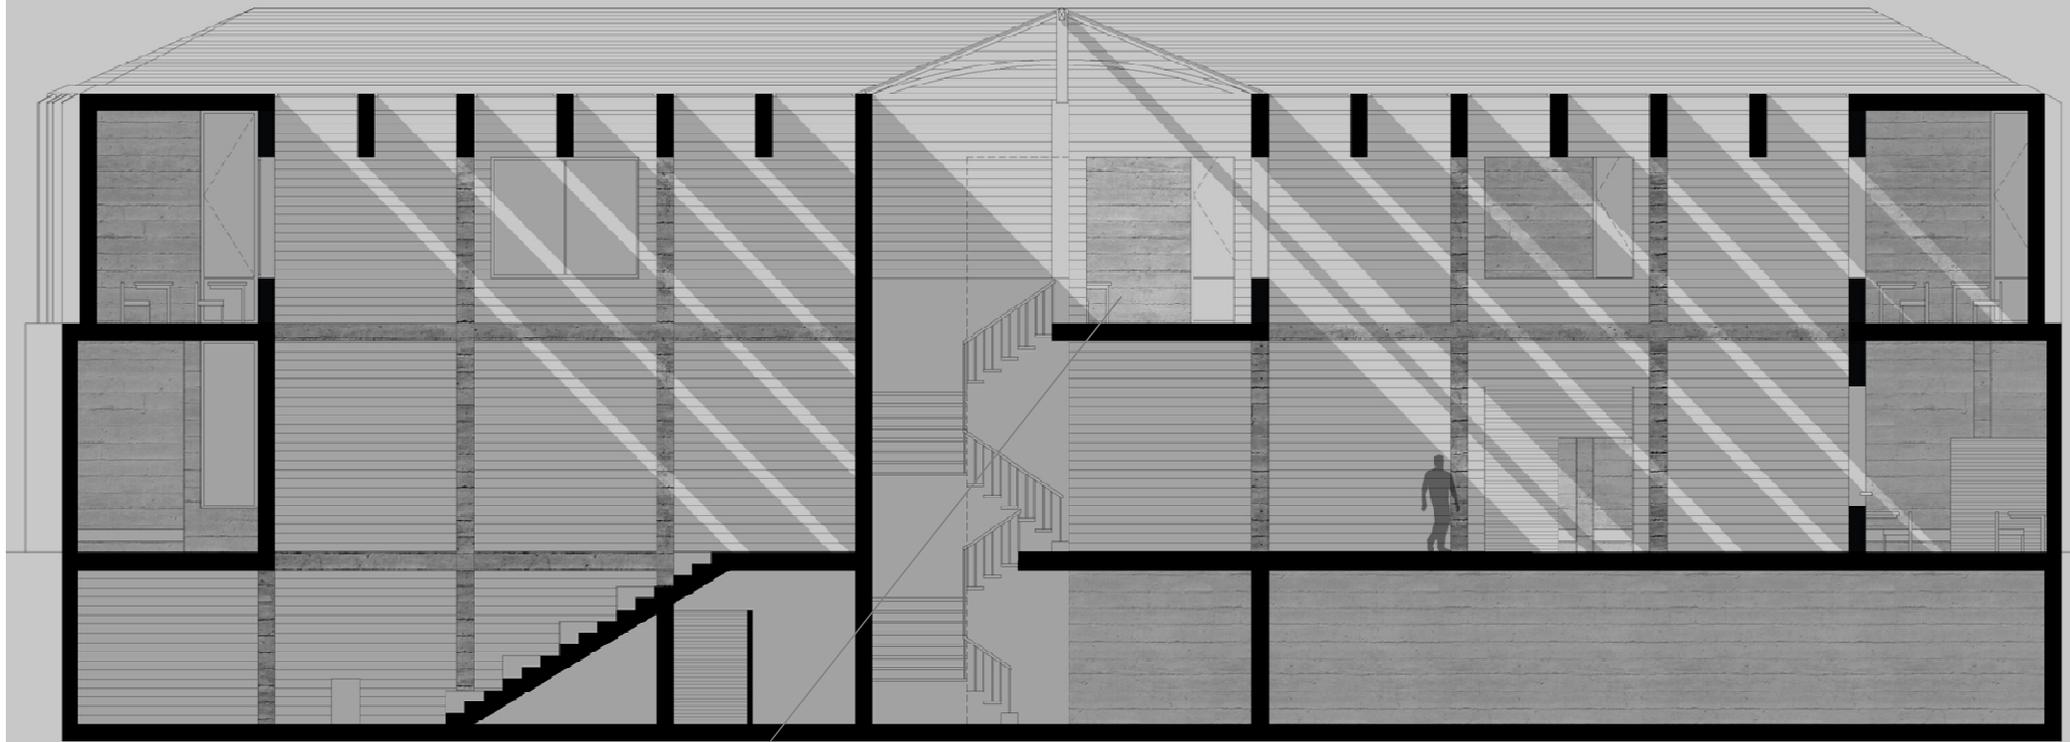


Proyecto\_ secciones






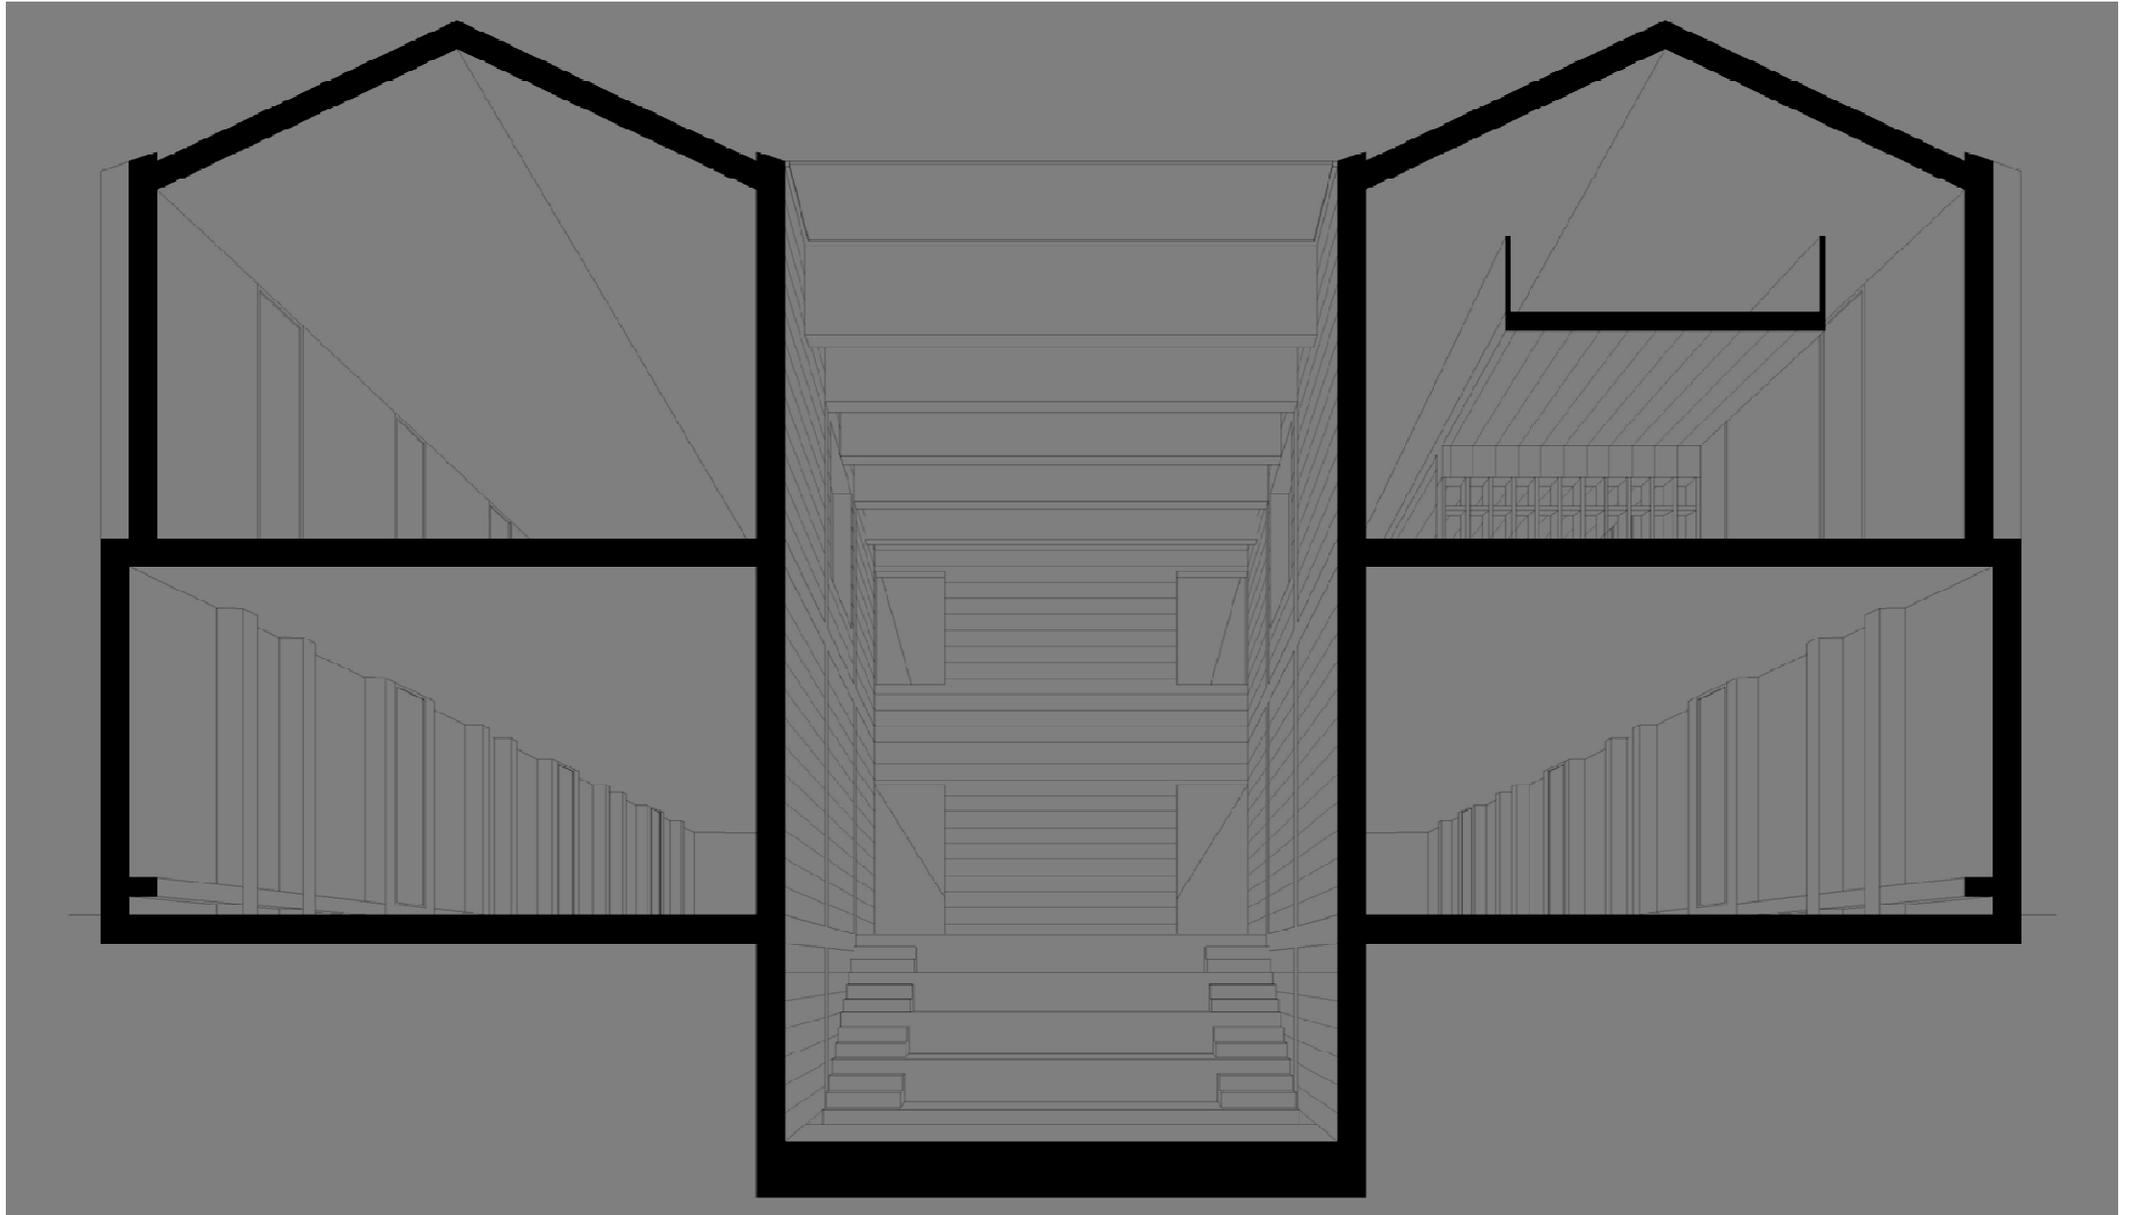





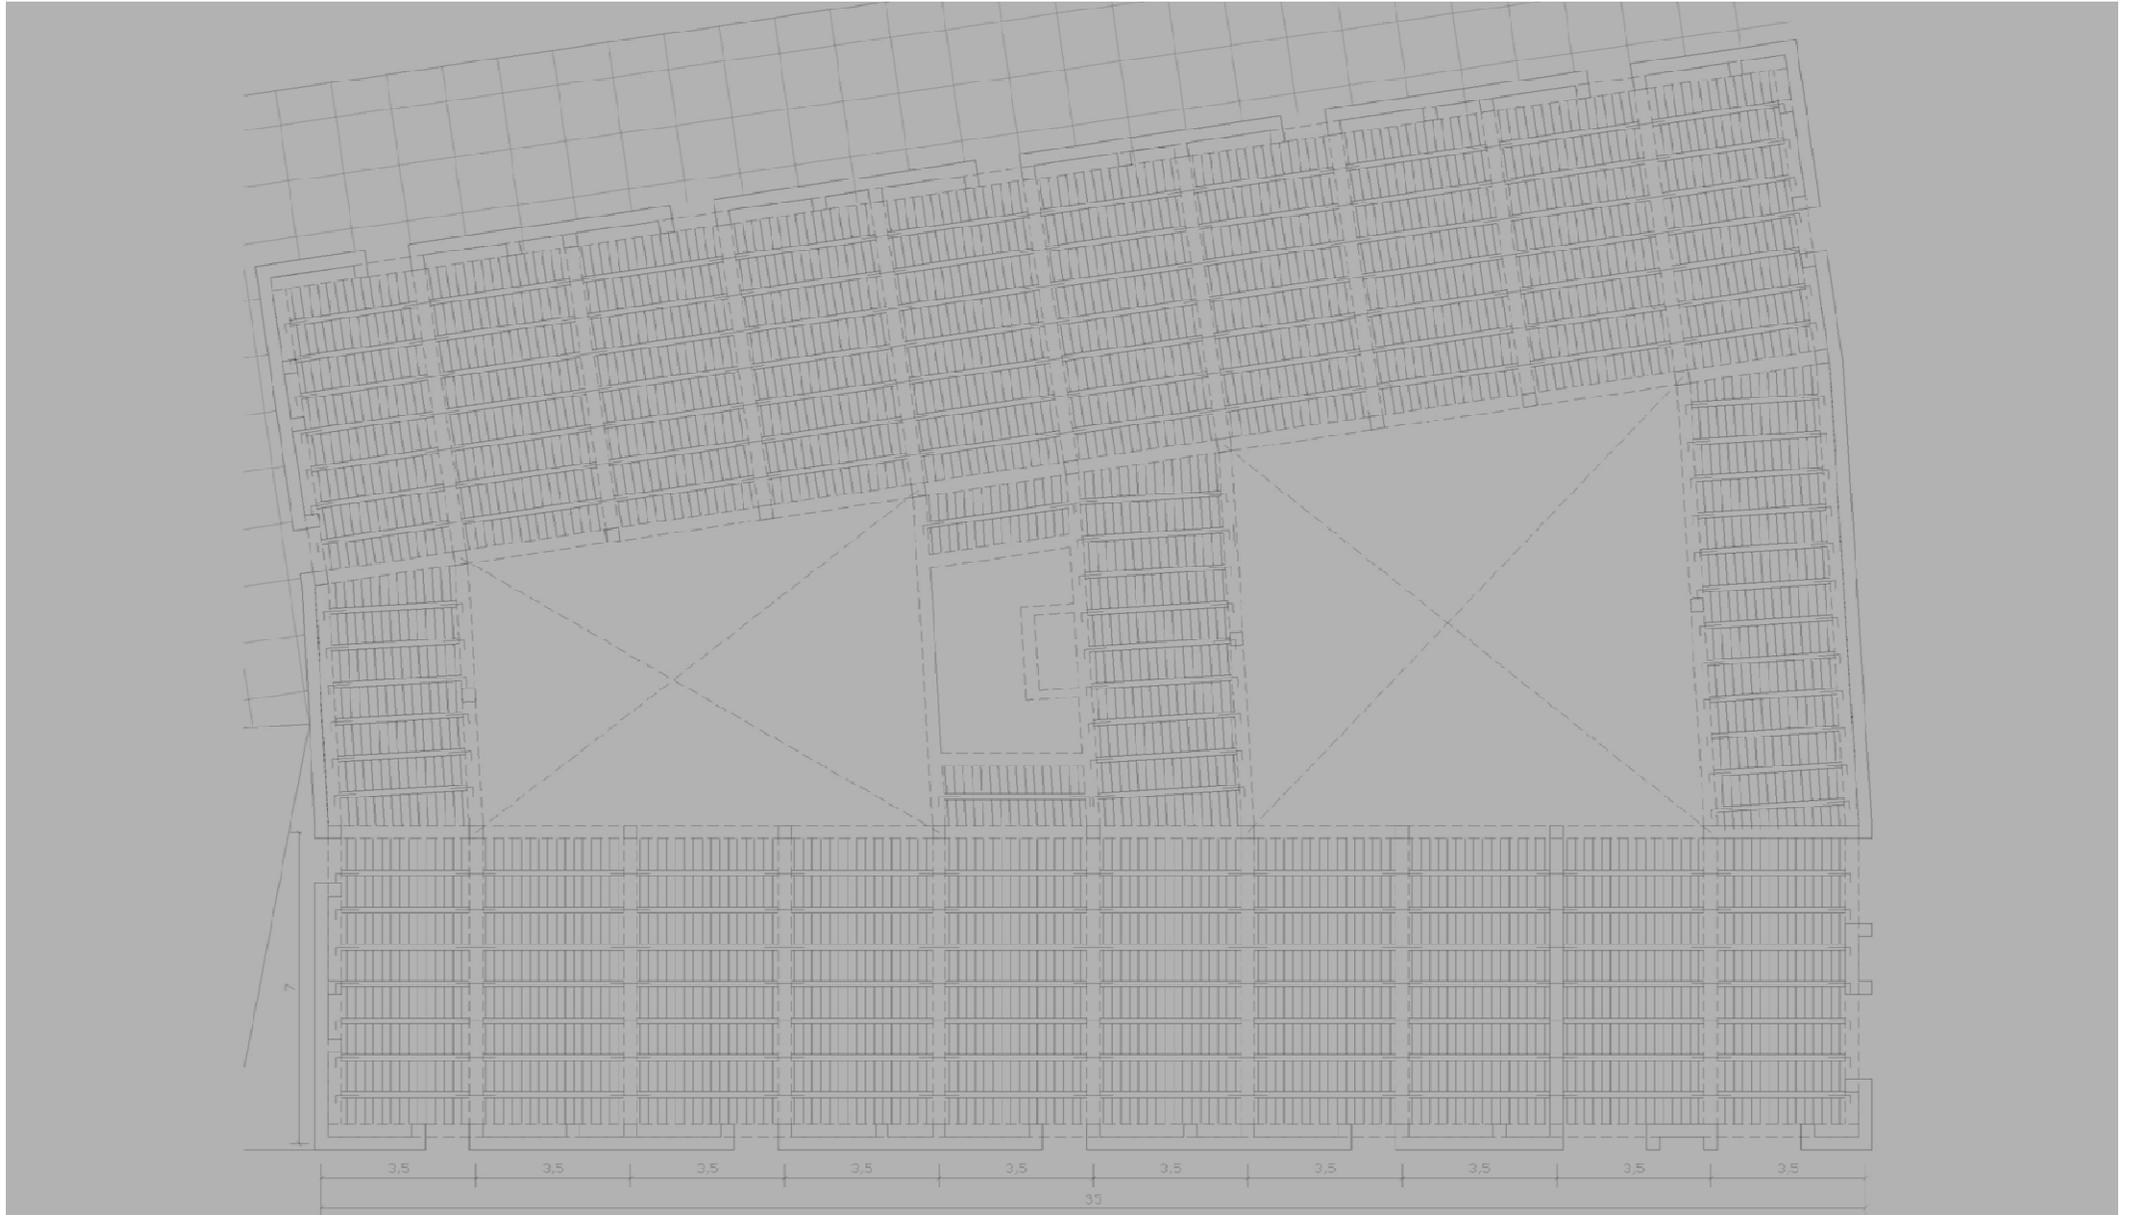




Construcción\_planta

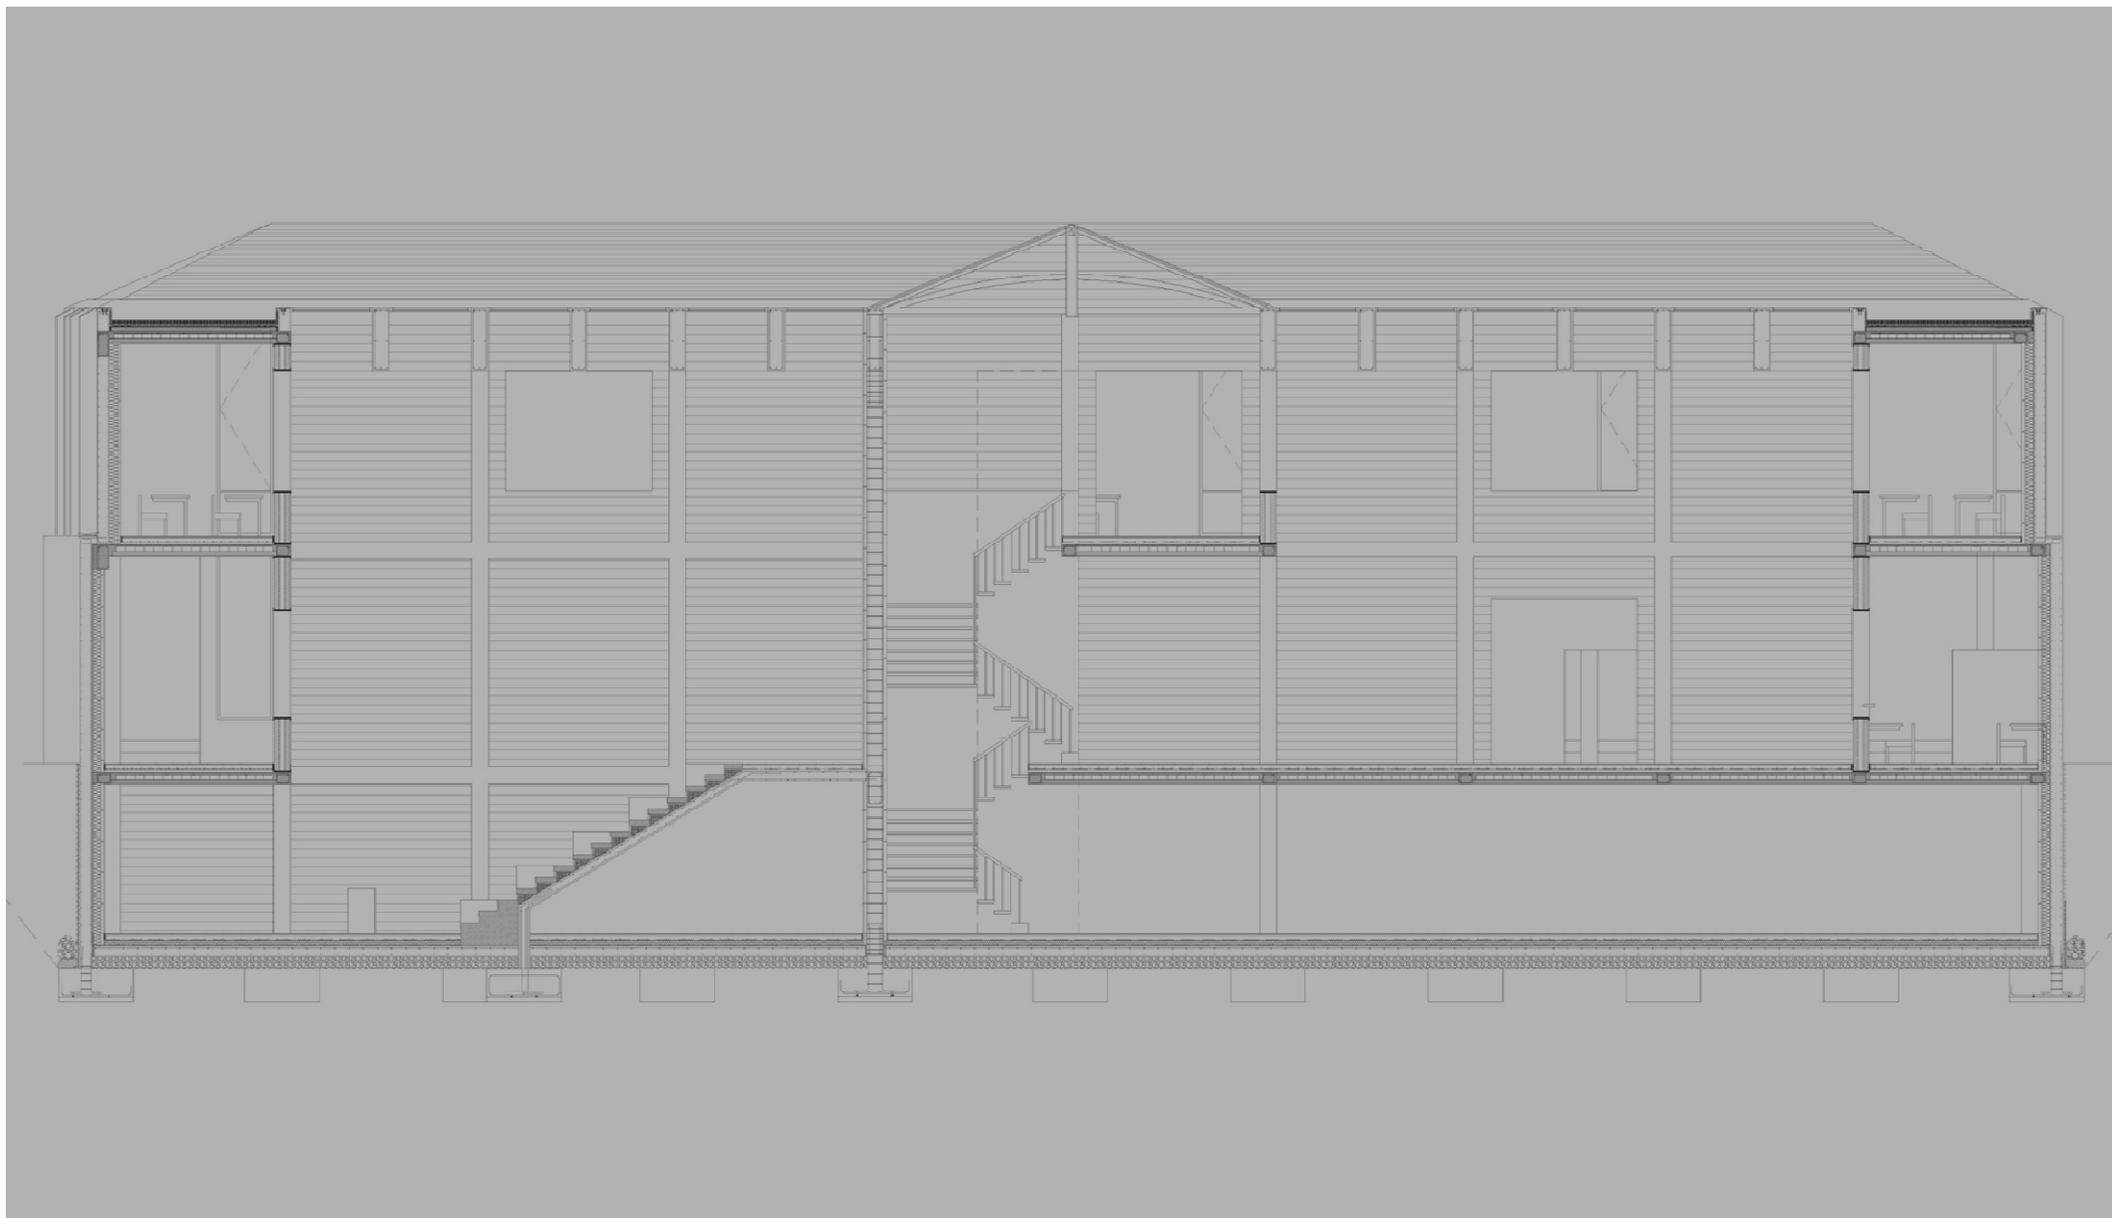

Construcción\_ sección

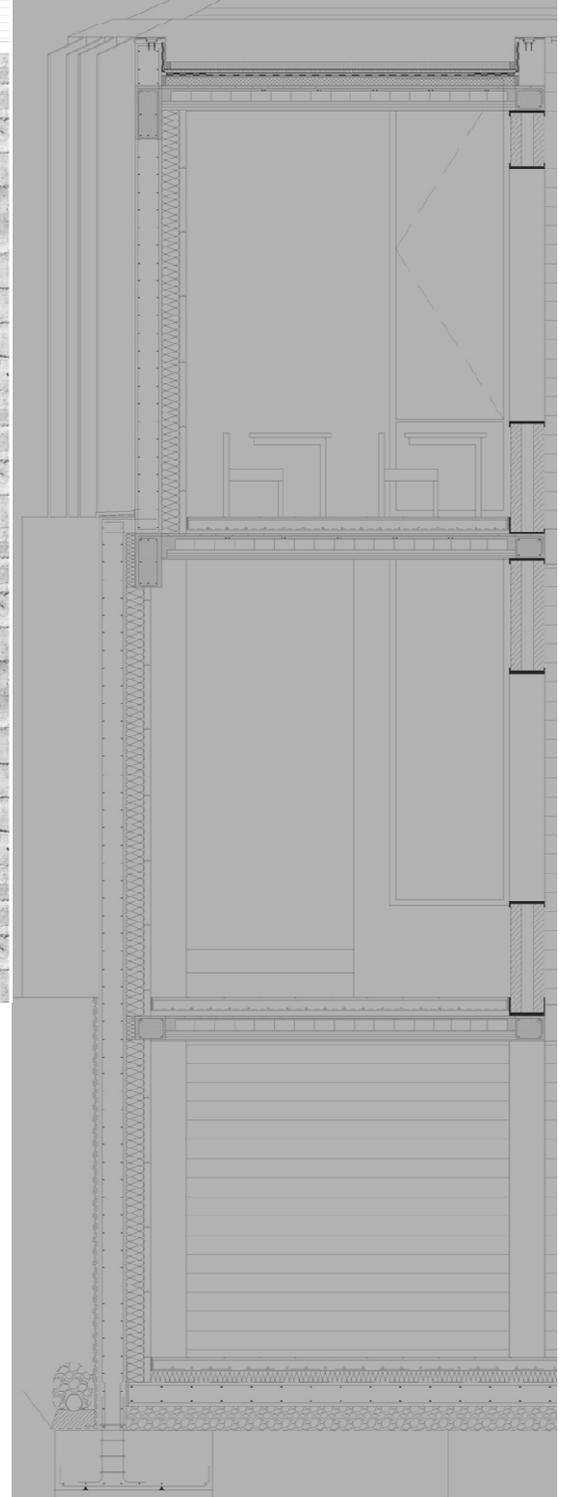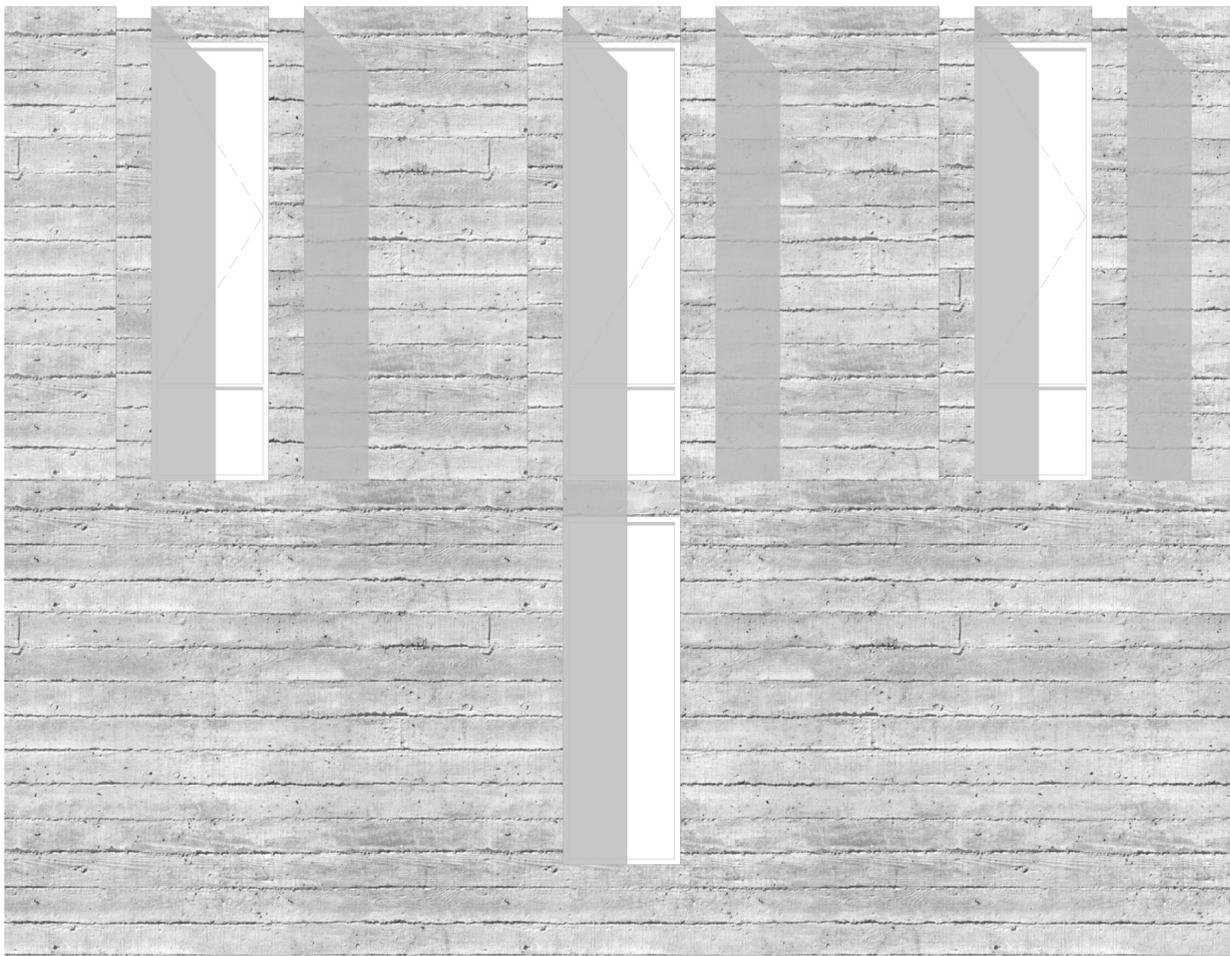

Construcción\_ sección detalle

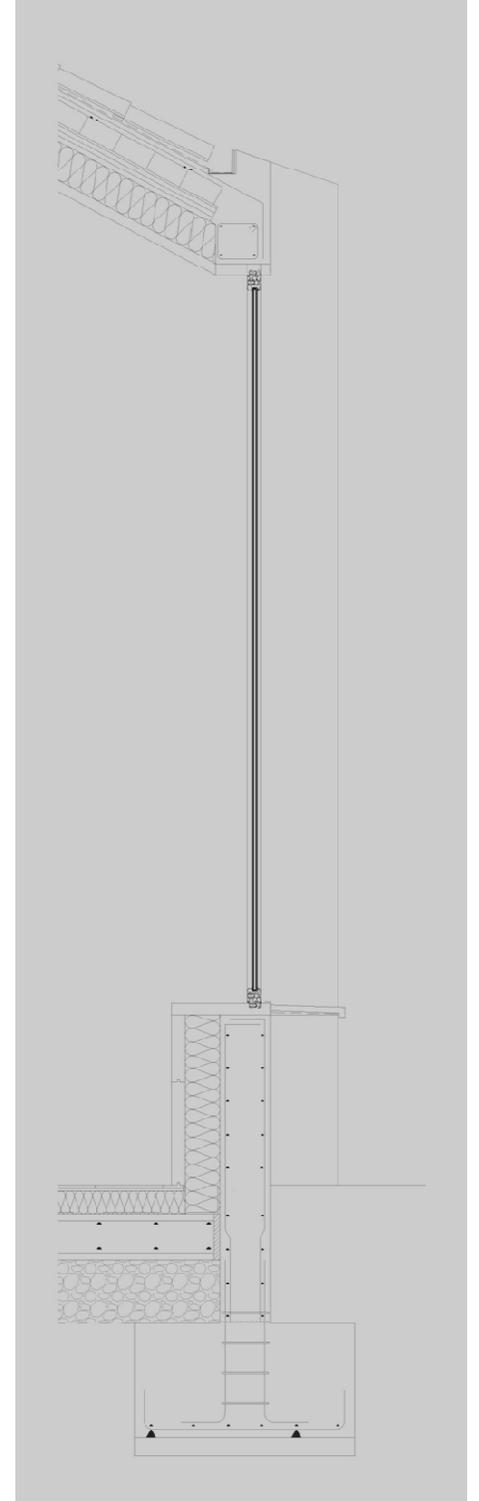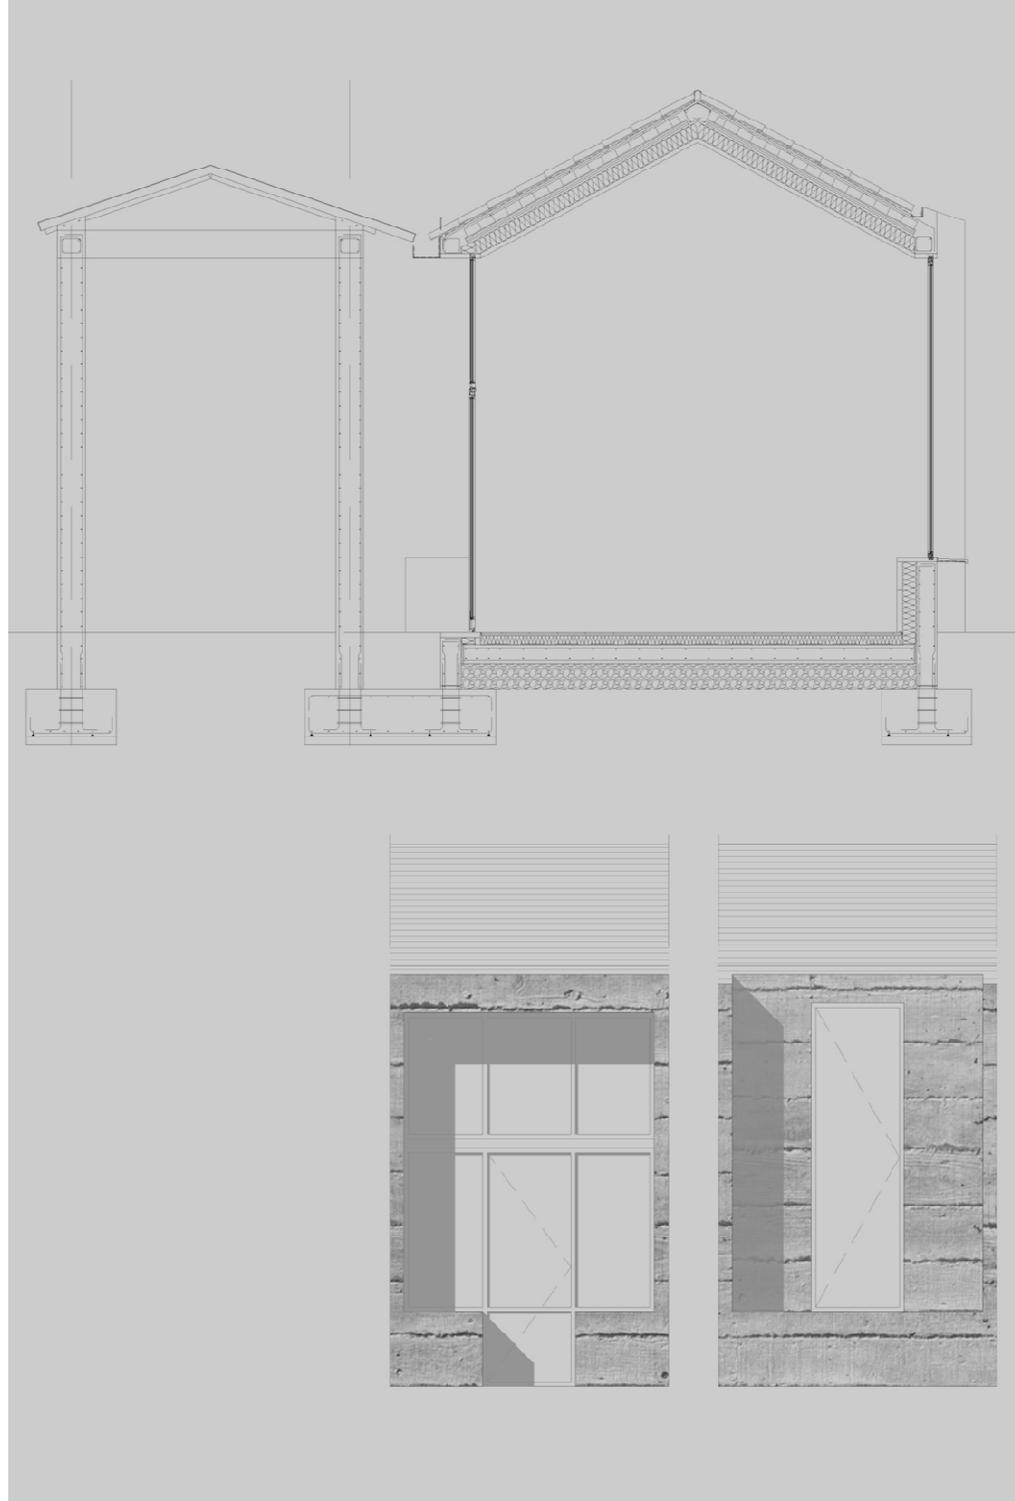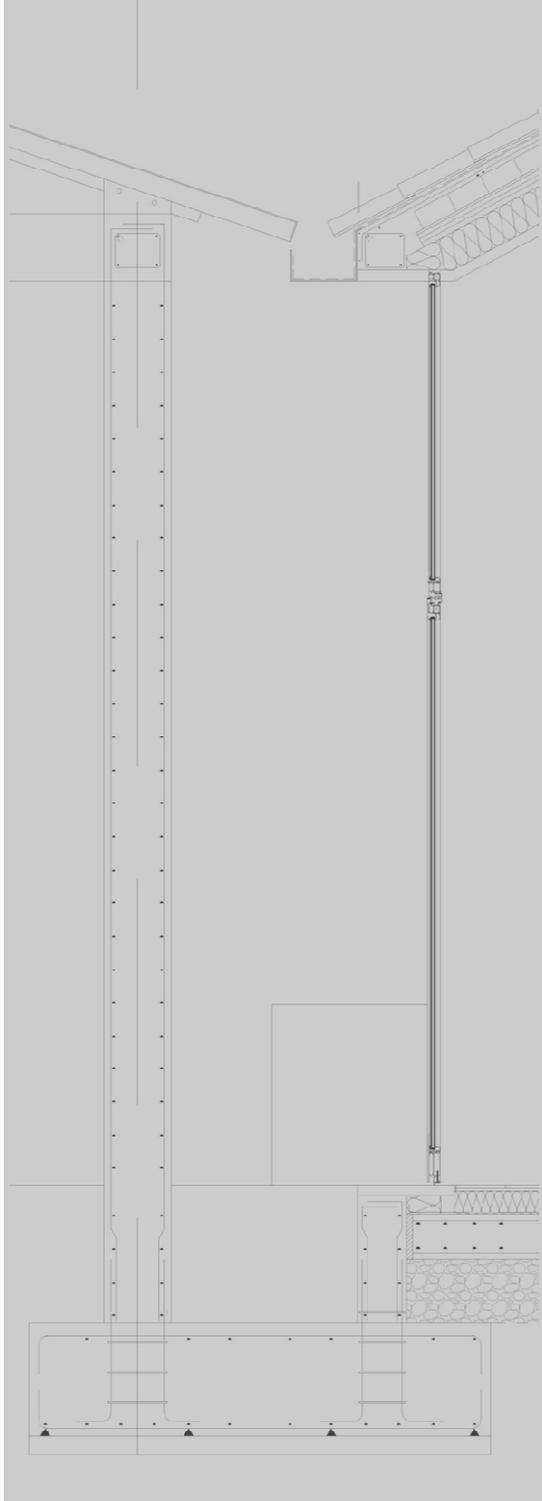

Construcción\_ sección mercado

