





SALZEDO KALEAREN ALTXAERA. Eskala 1 : 250

PORTUGALETEKO MERKTUAREN INFORMAZIOA



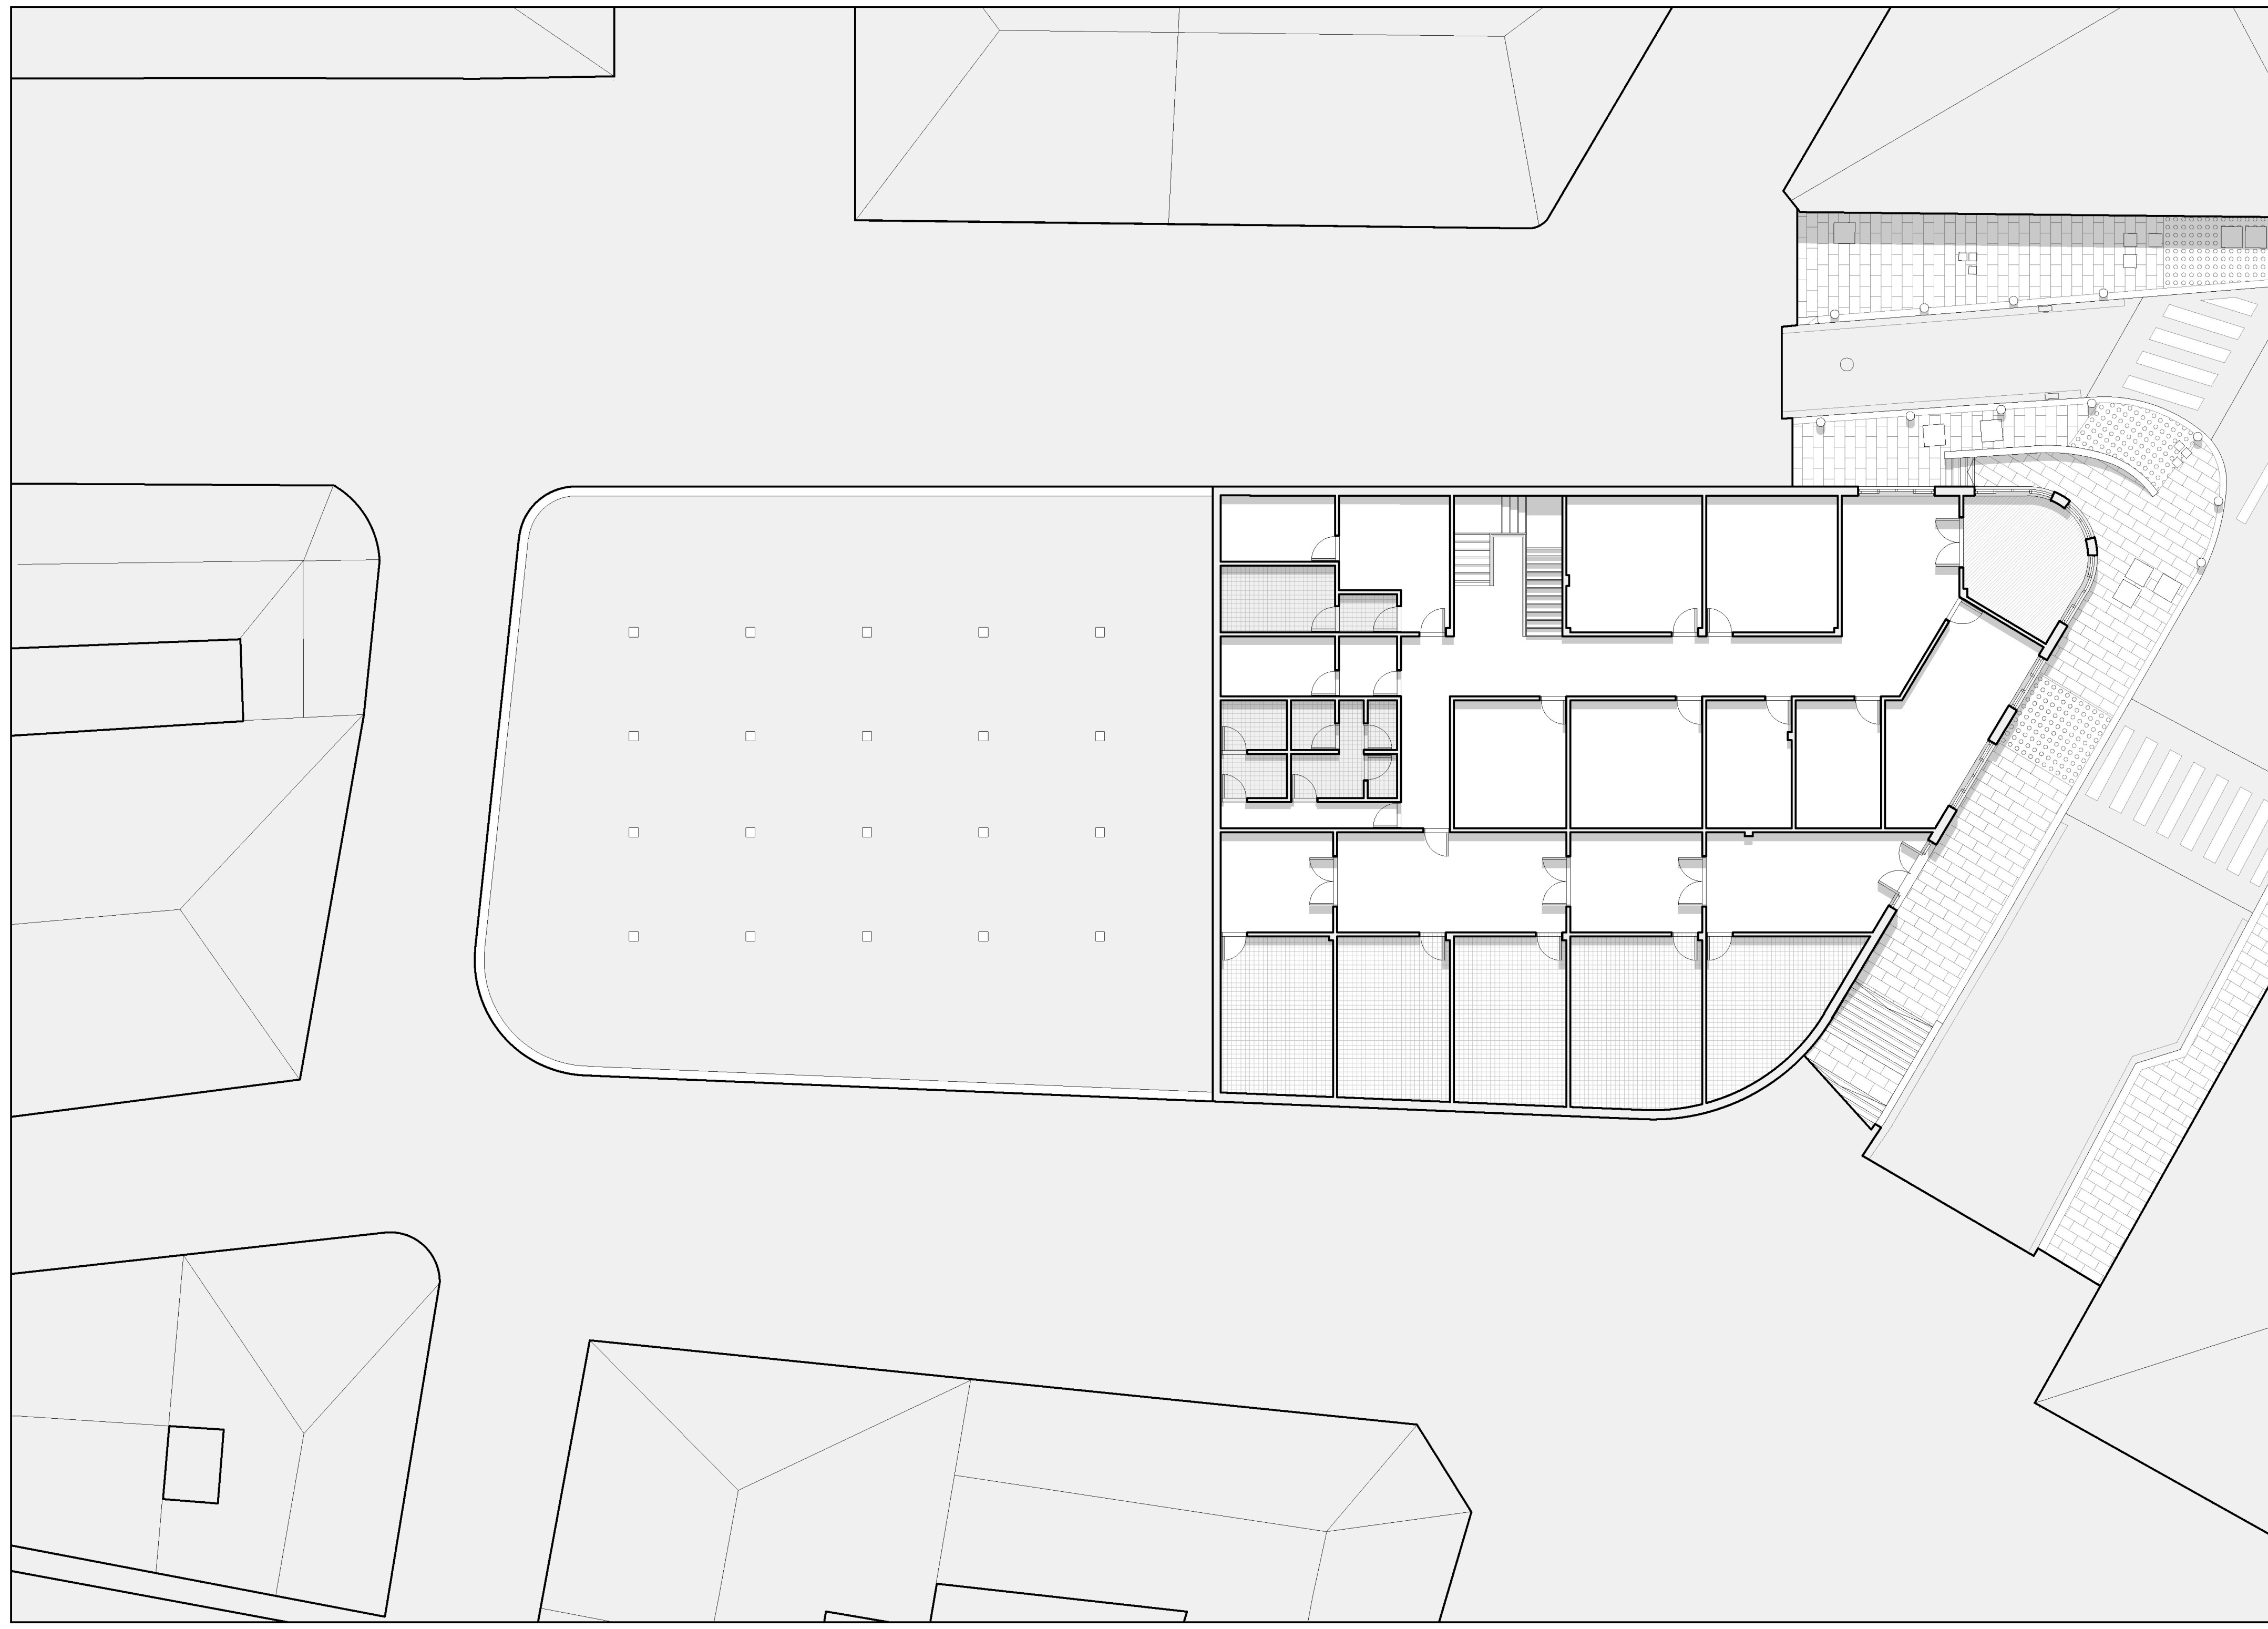


ERDISOTO SOLAIRUA Eskala 1 : 300 Portugaleteko Merkataria erdisoto solairua

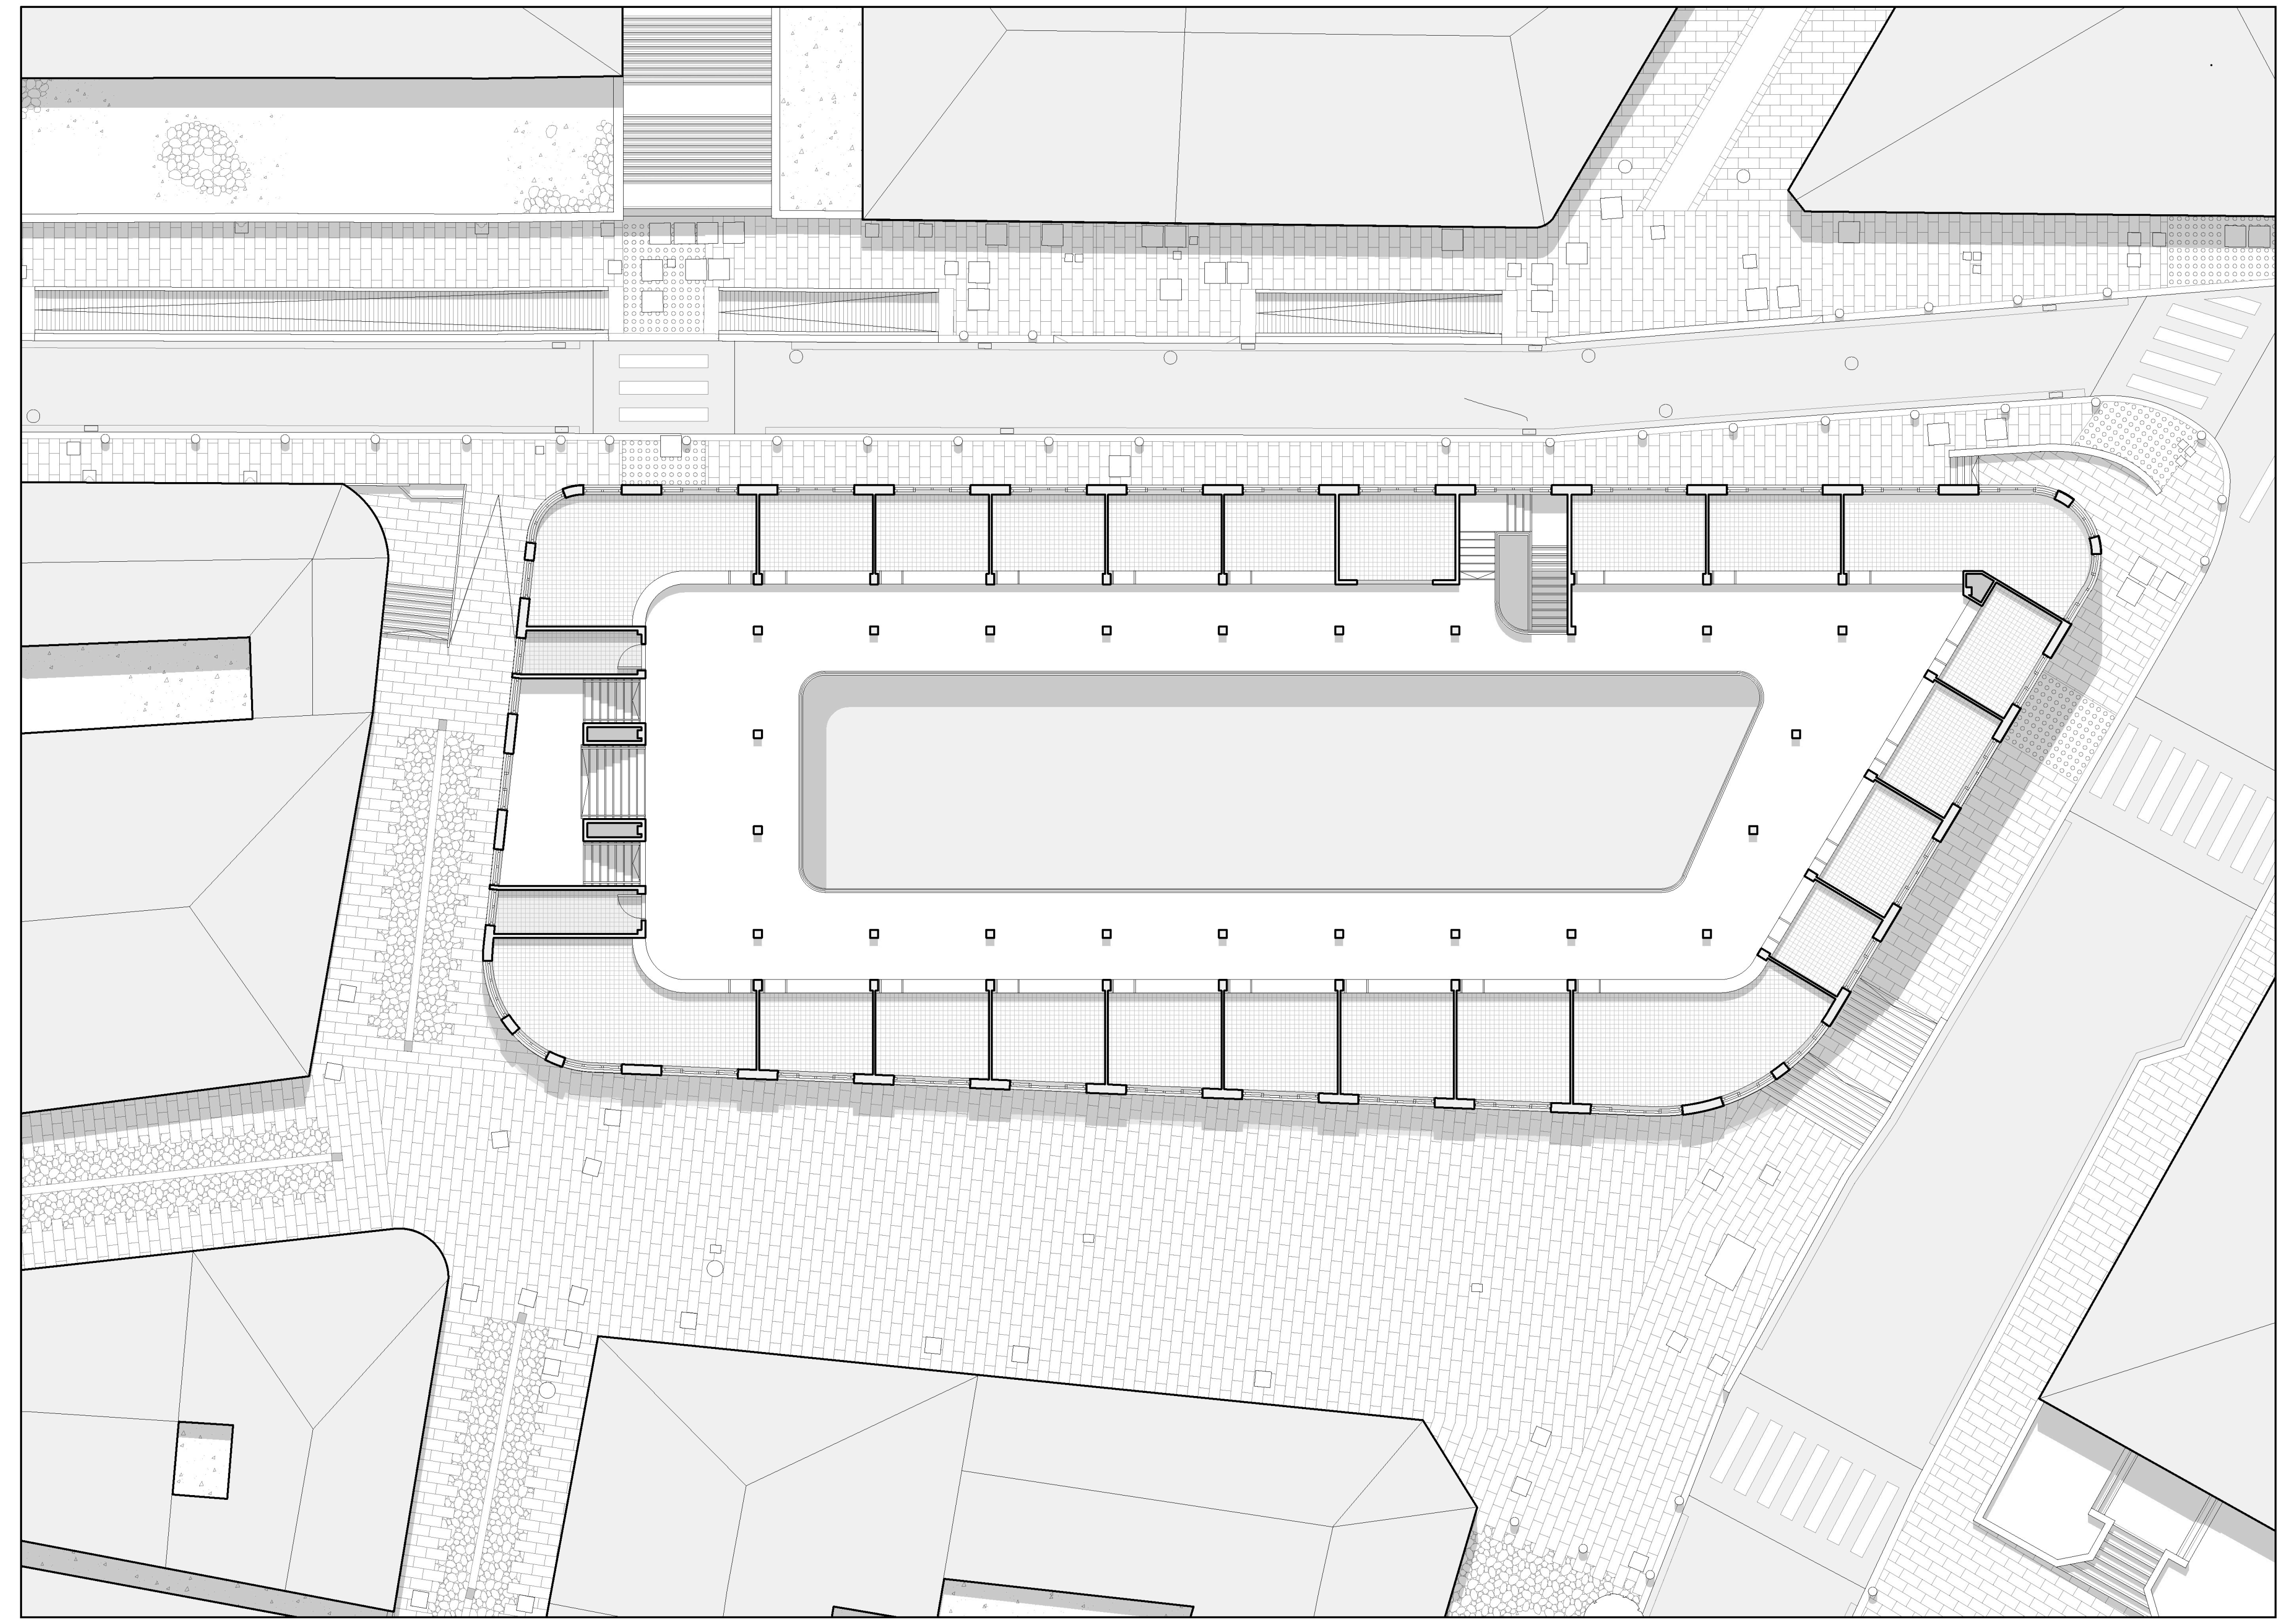

LEHENENGO SOLAIRUA Eskala 1 : 300 Portugaleteko Merkataria lehenengo solairua

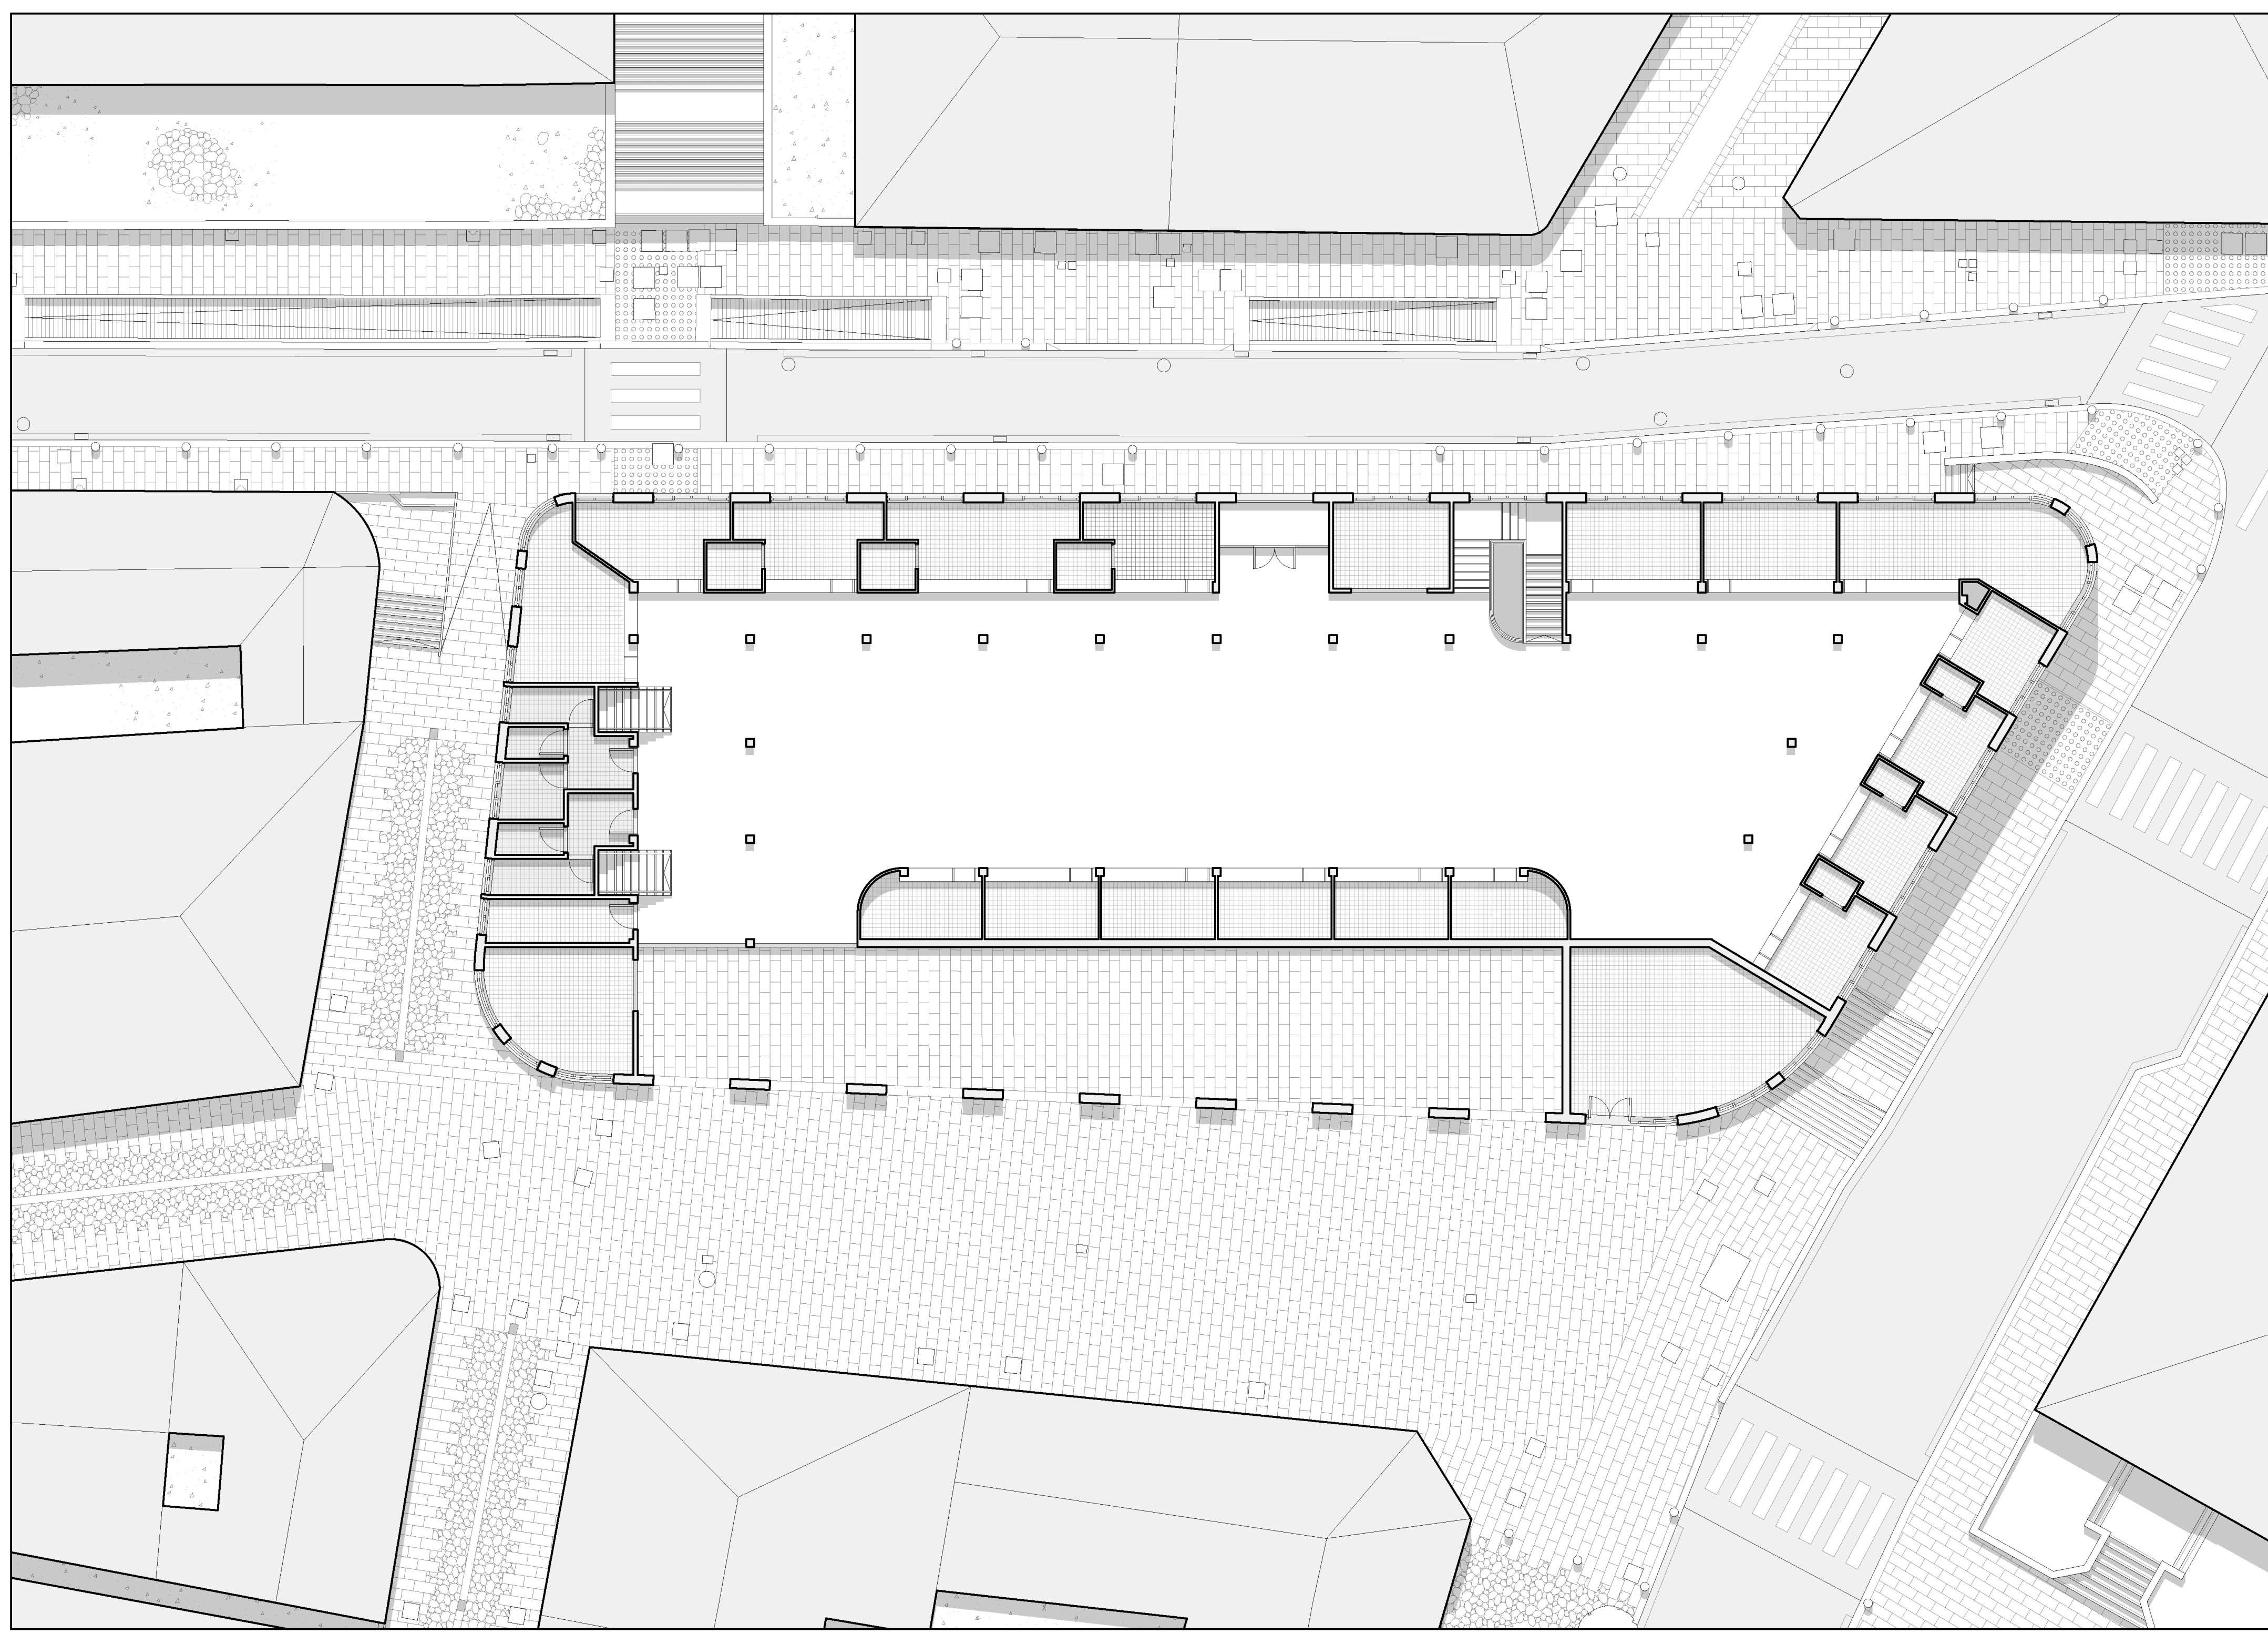

BEHEKO SOLAIRUA Eskala 1 : 300 Portugaleteko Merkataria beheko solairua

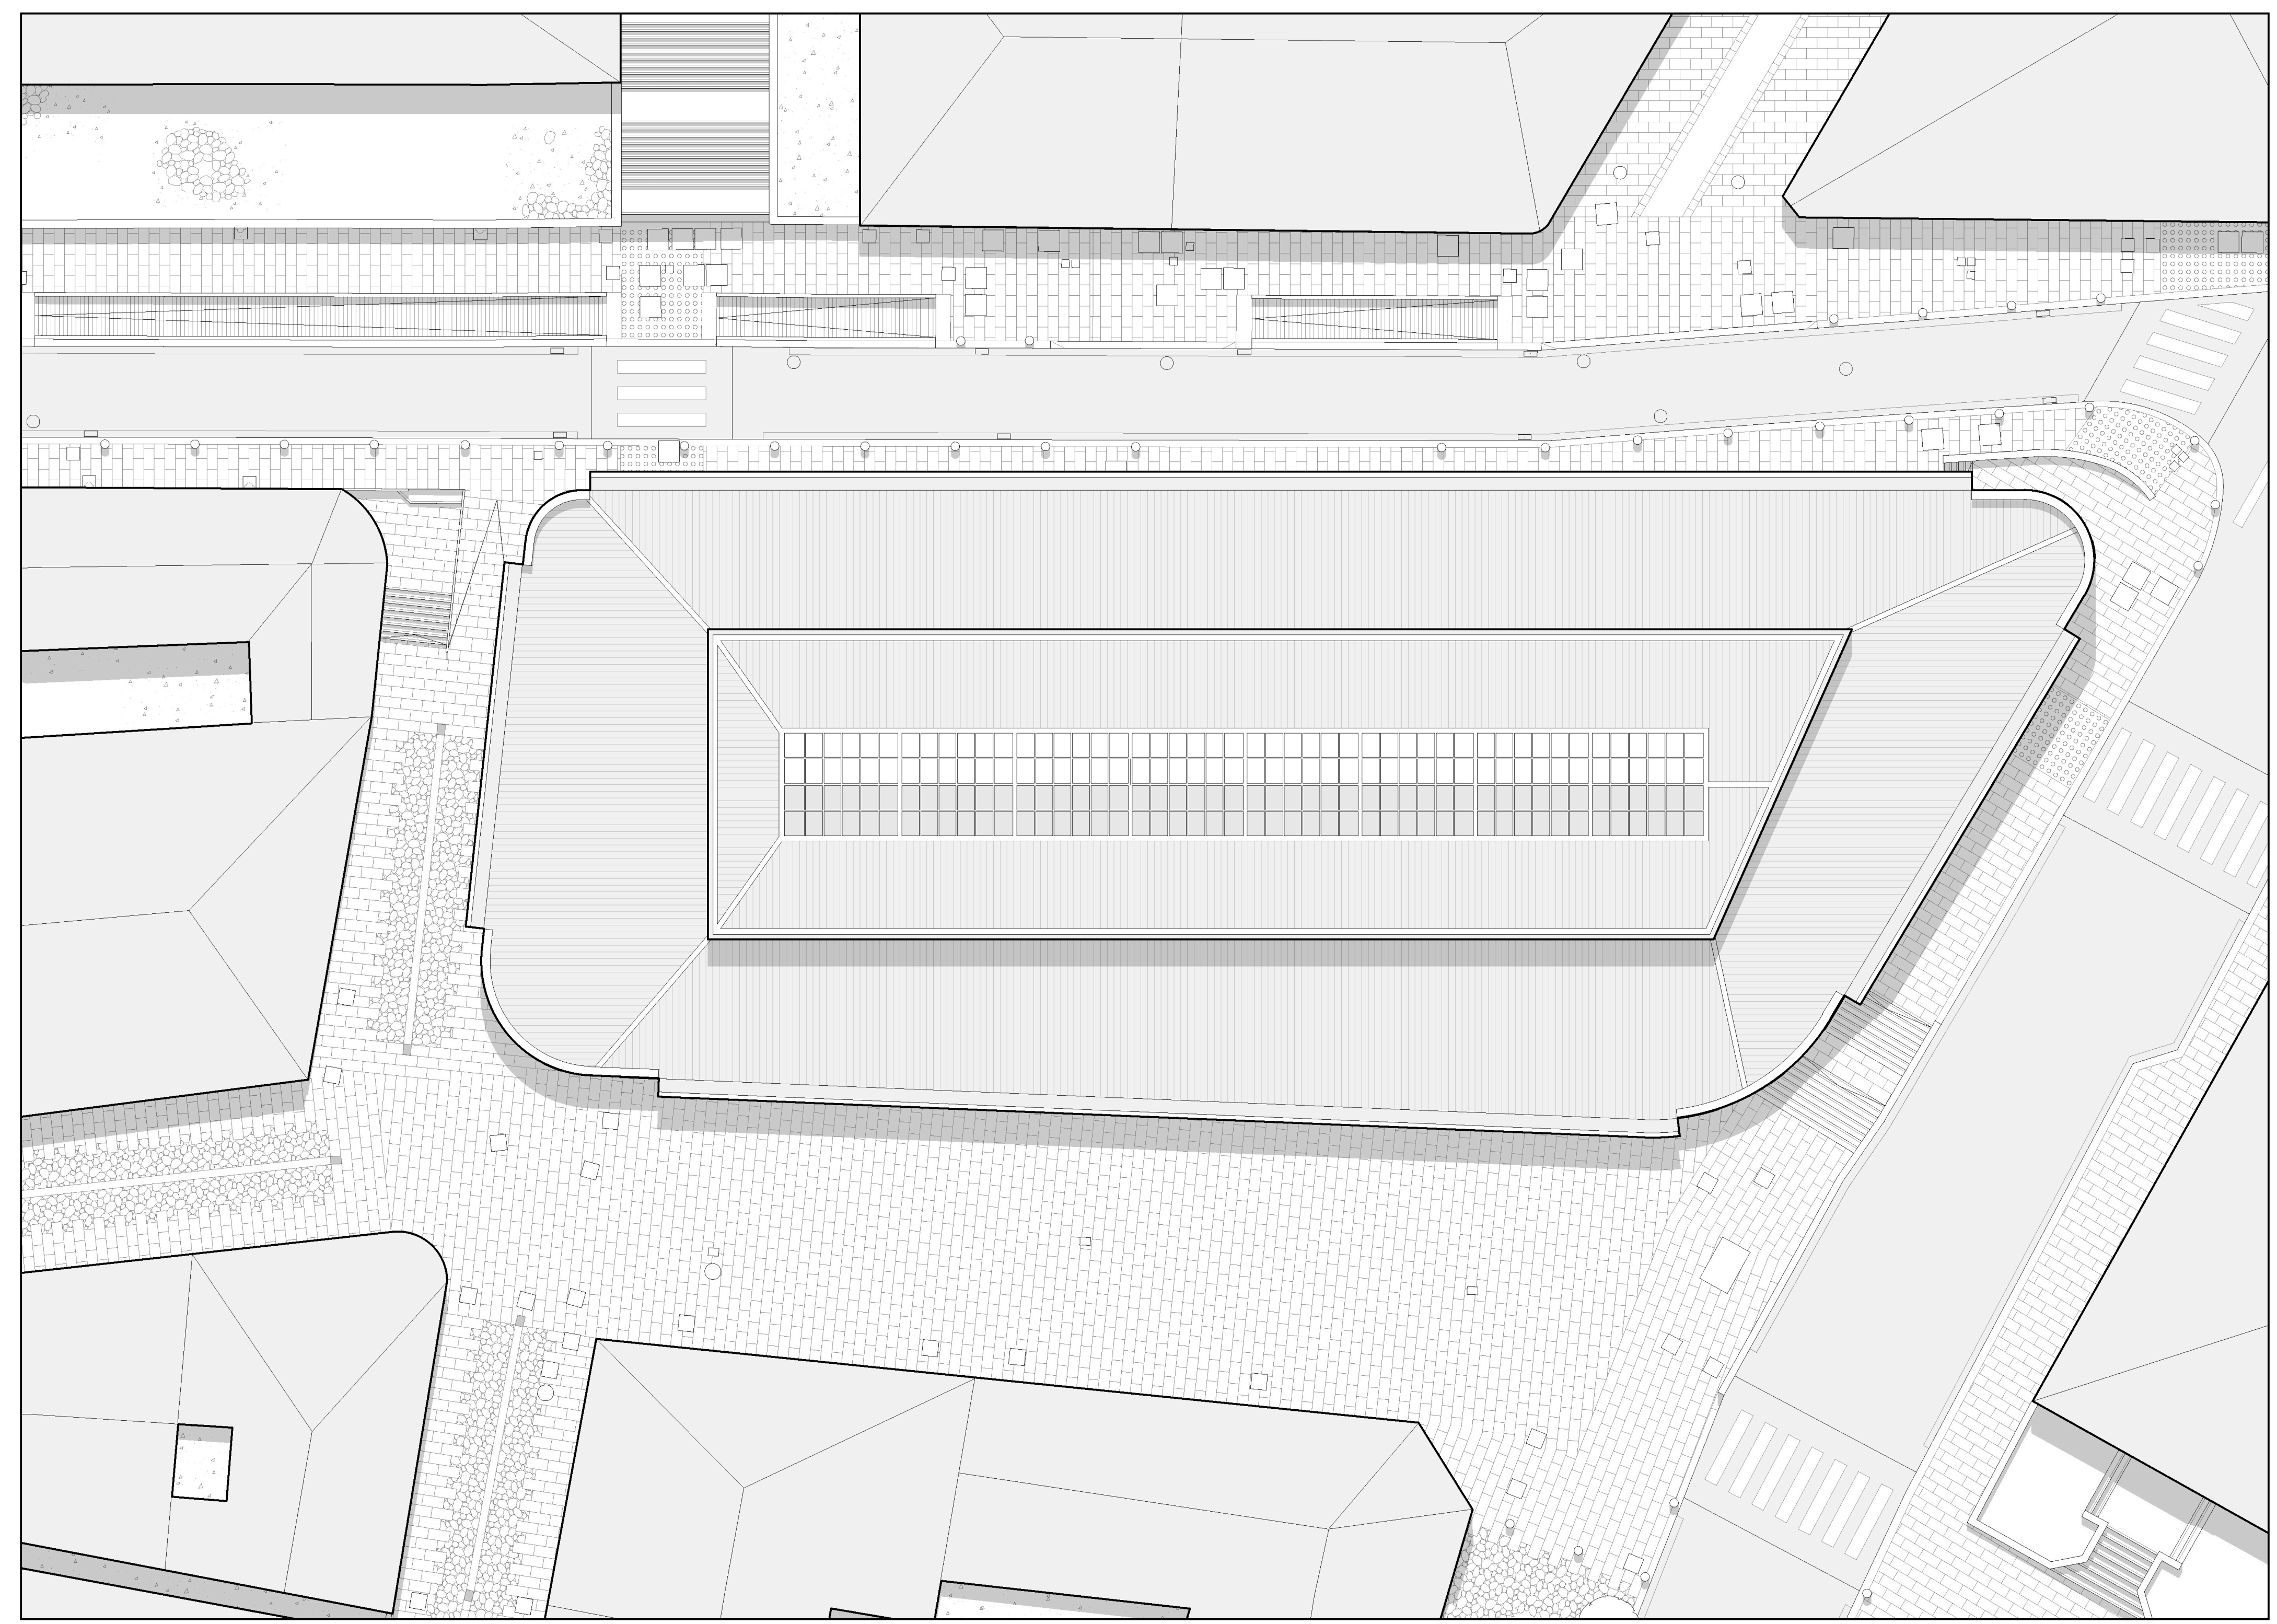

TEILATUA Eskala 1 : 300 Portugaleteko Merkataria teilatua



CASILDA ITURRIZAR KALEAREN ETXALDEKO ALTXAERA. Eskala 1 : 1000





MERKTUAREN ALTXAERAK

ARKITEKTURA ARRAZIONALISTA







CASCOJALESEN HENDEALDEKO ALTXAERA. Eskala 1 : 1000

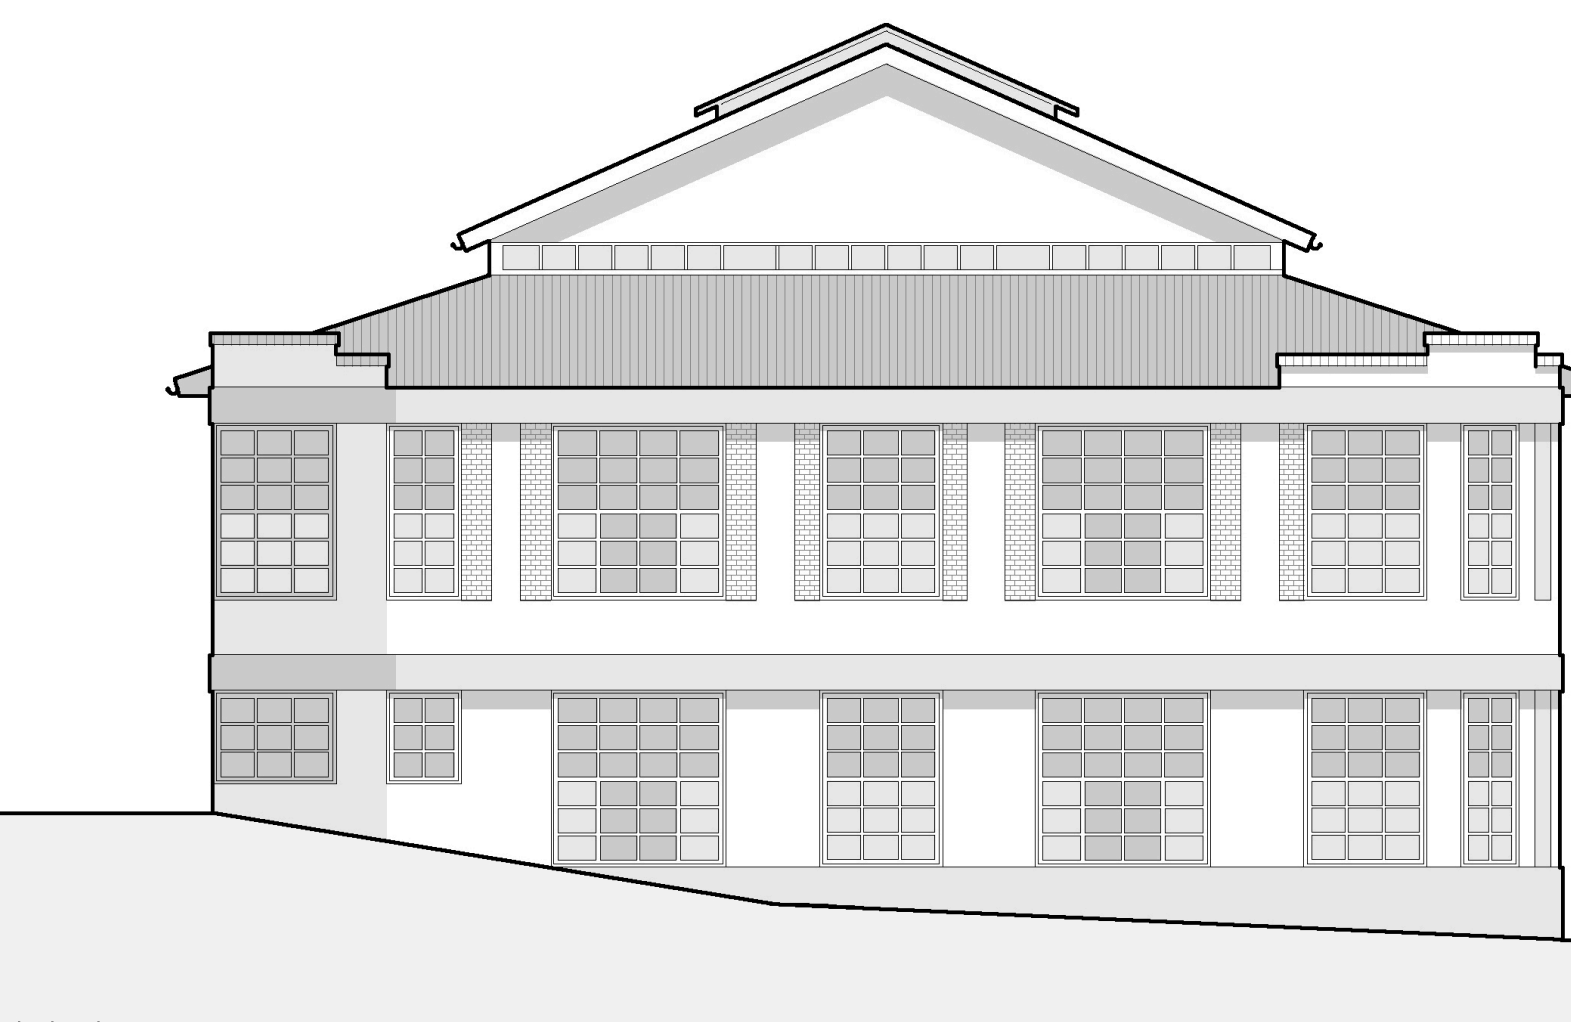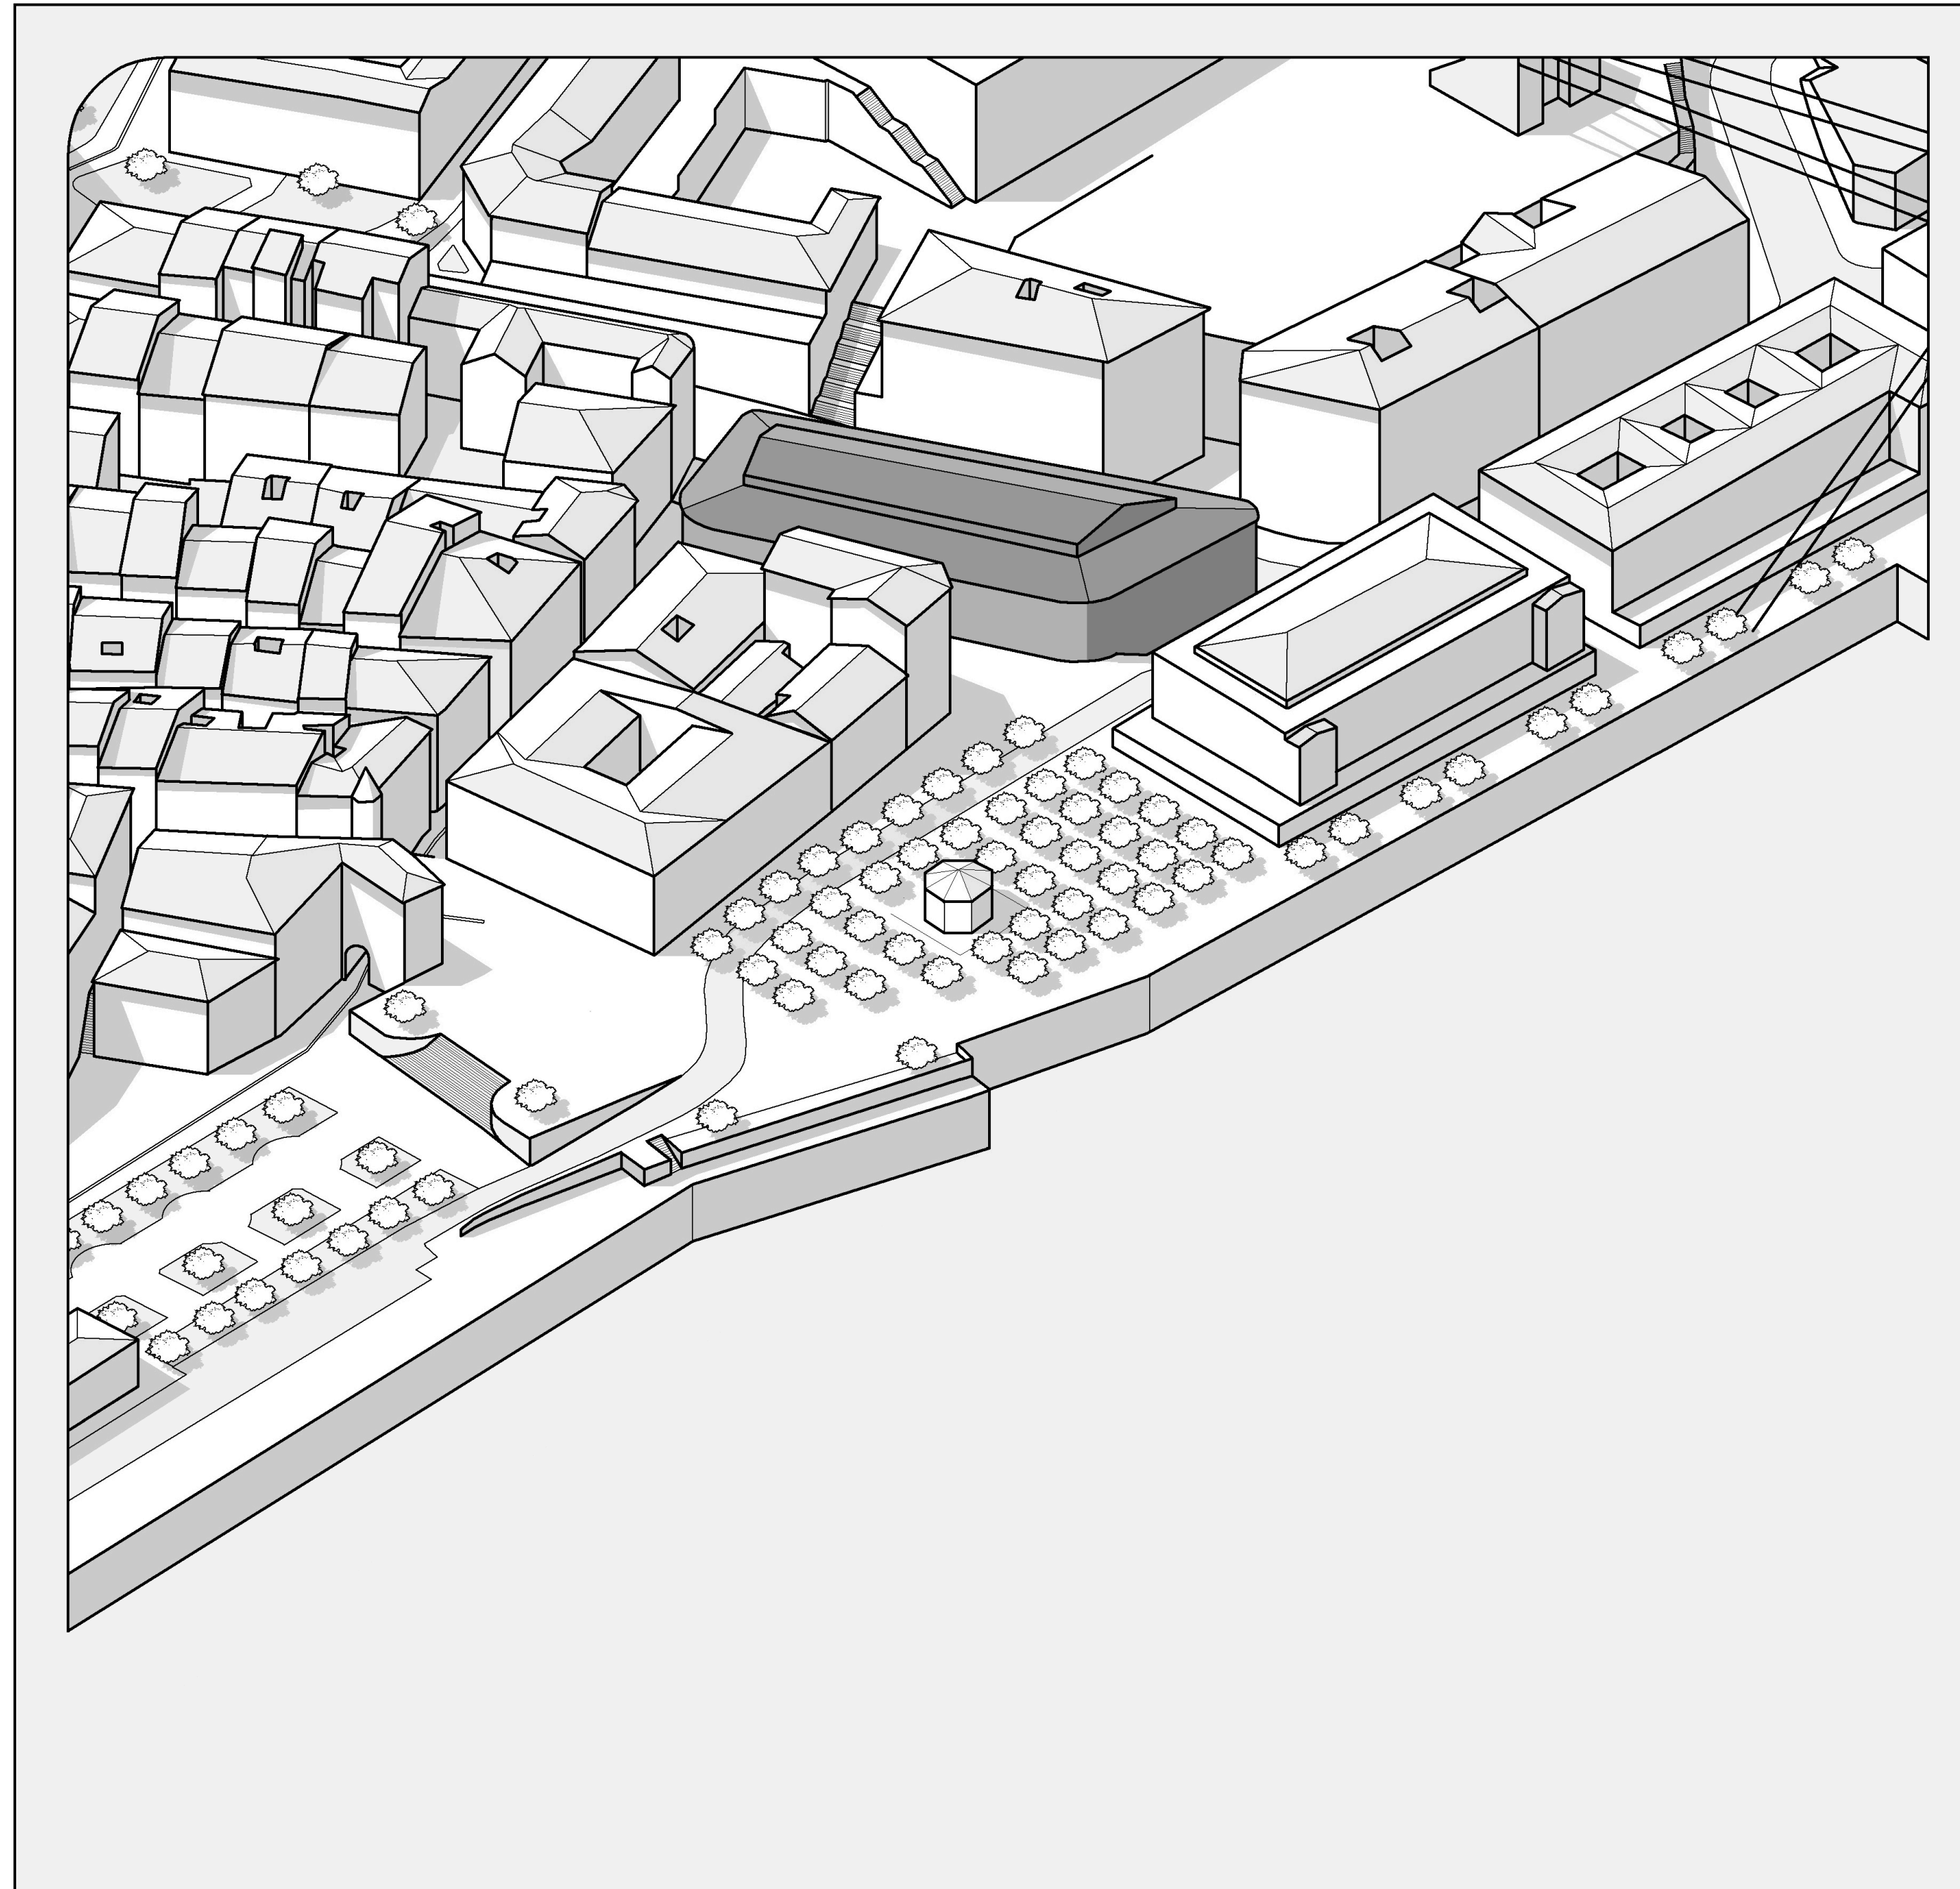


Eskala 1 : 250 Portugaleteko Merkataria hegoaldeko altxaera

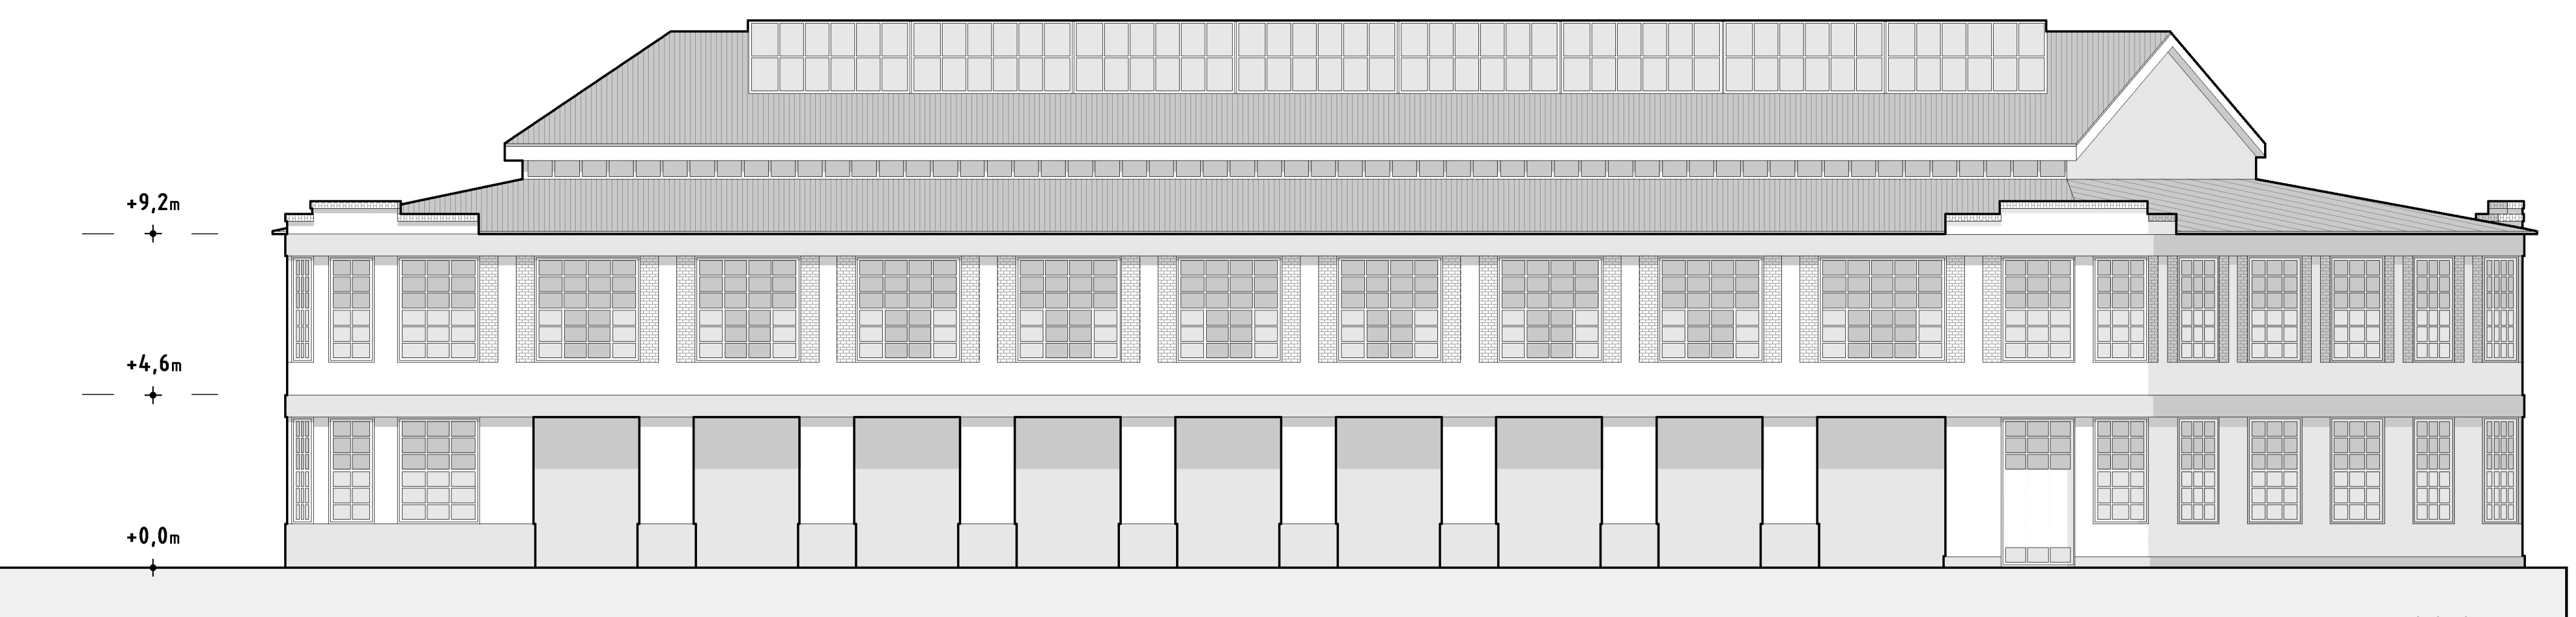

Portugaleteko Merkataria mendebaldeko altxaera Eskala 1 : 250

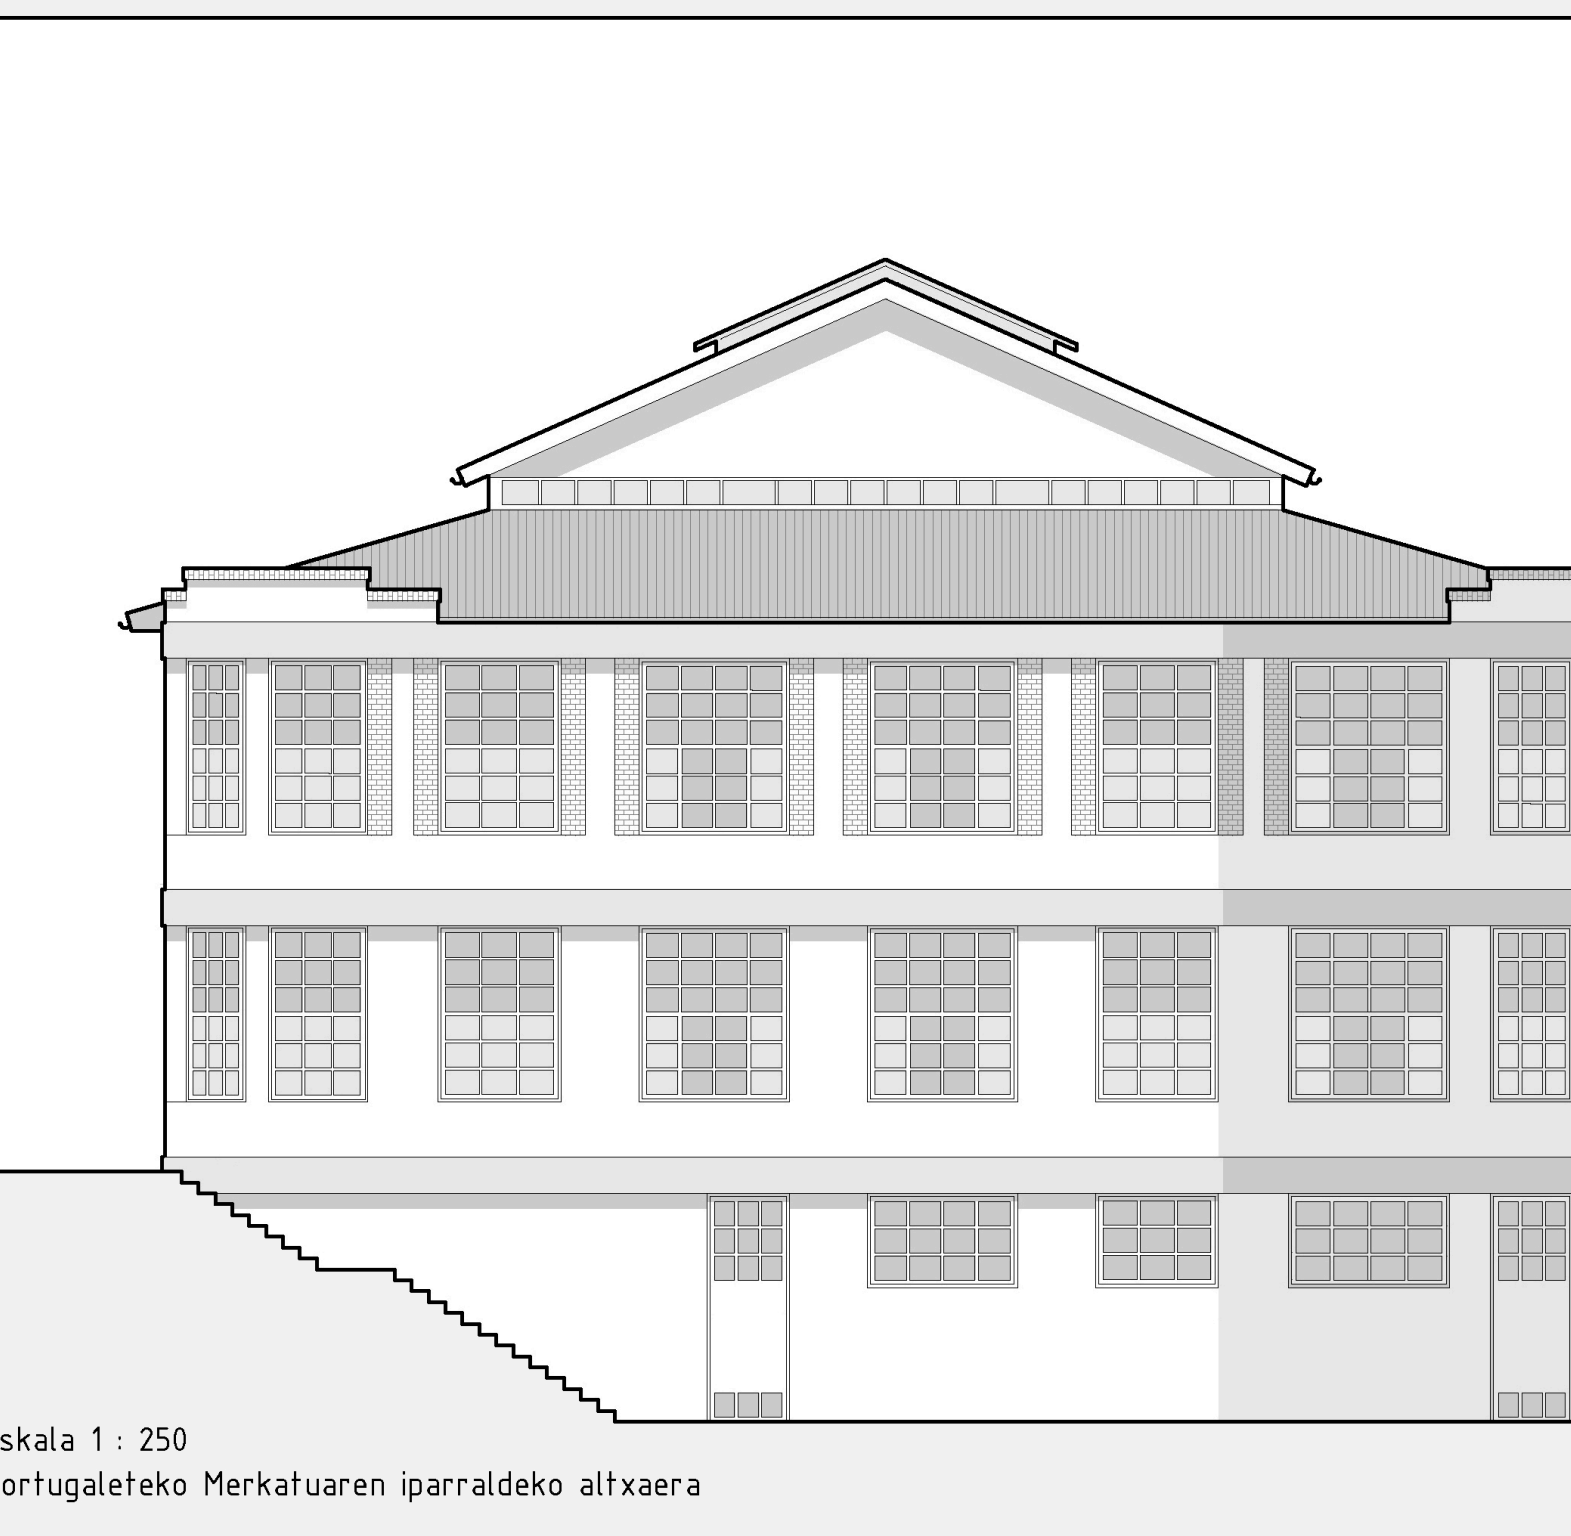

Eskala 1 : 250 Portugaleteko Merkataria iparraldeko altxaera

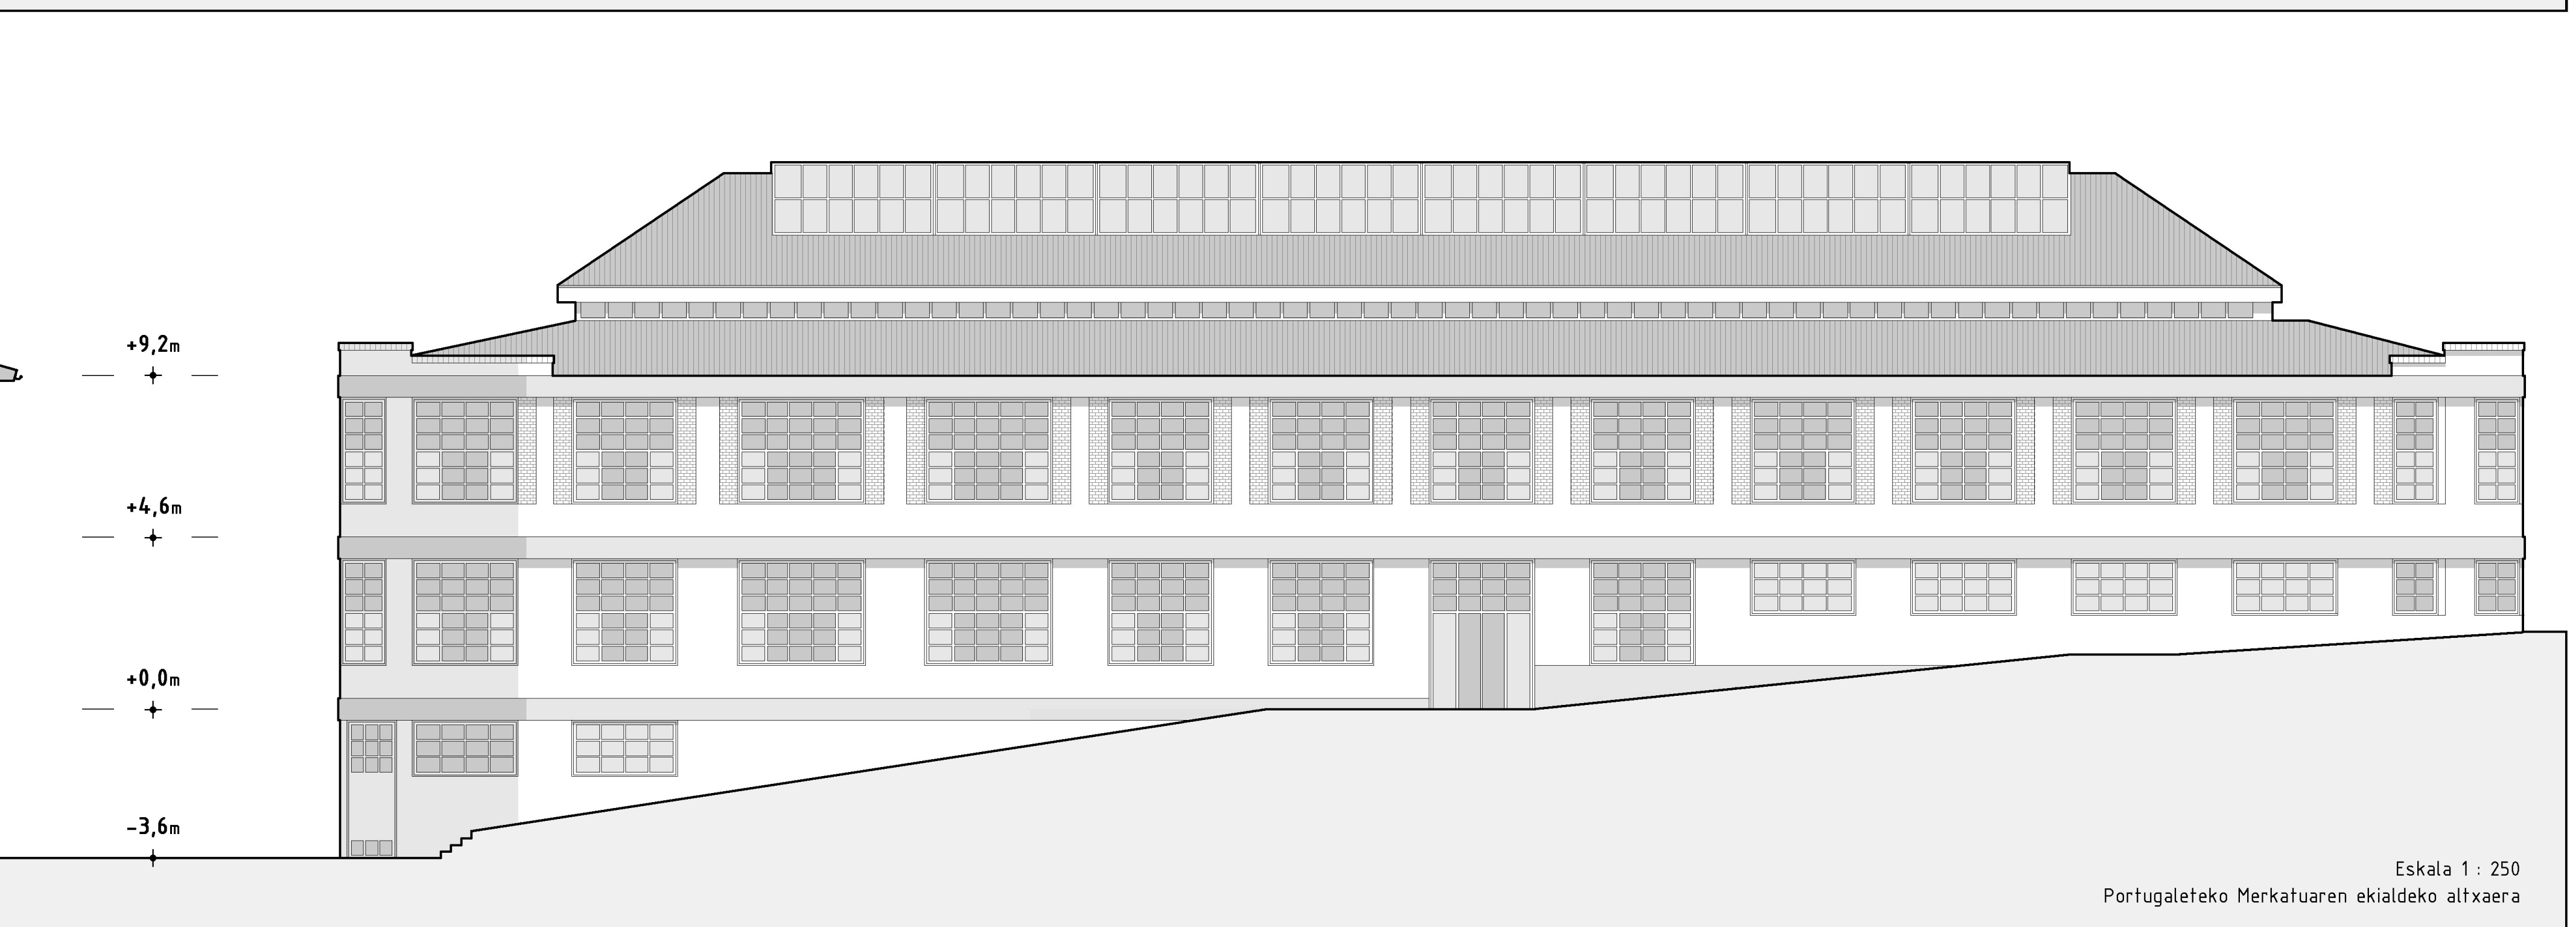

Portugaleteko Merkataria ekialdeko altxaera Eskala 1 : 250