

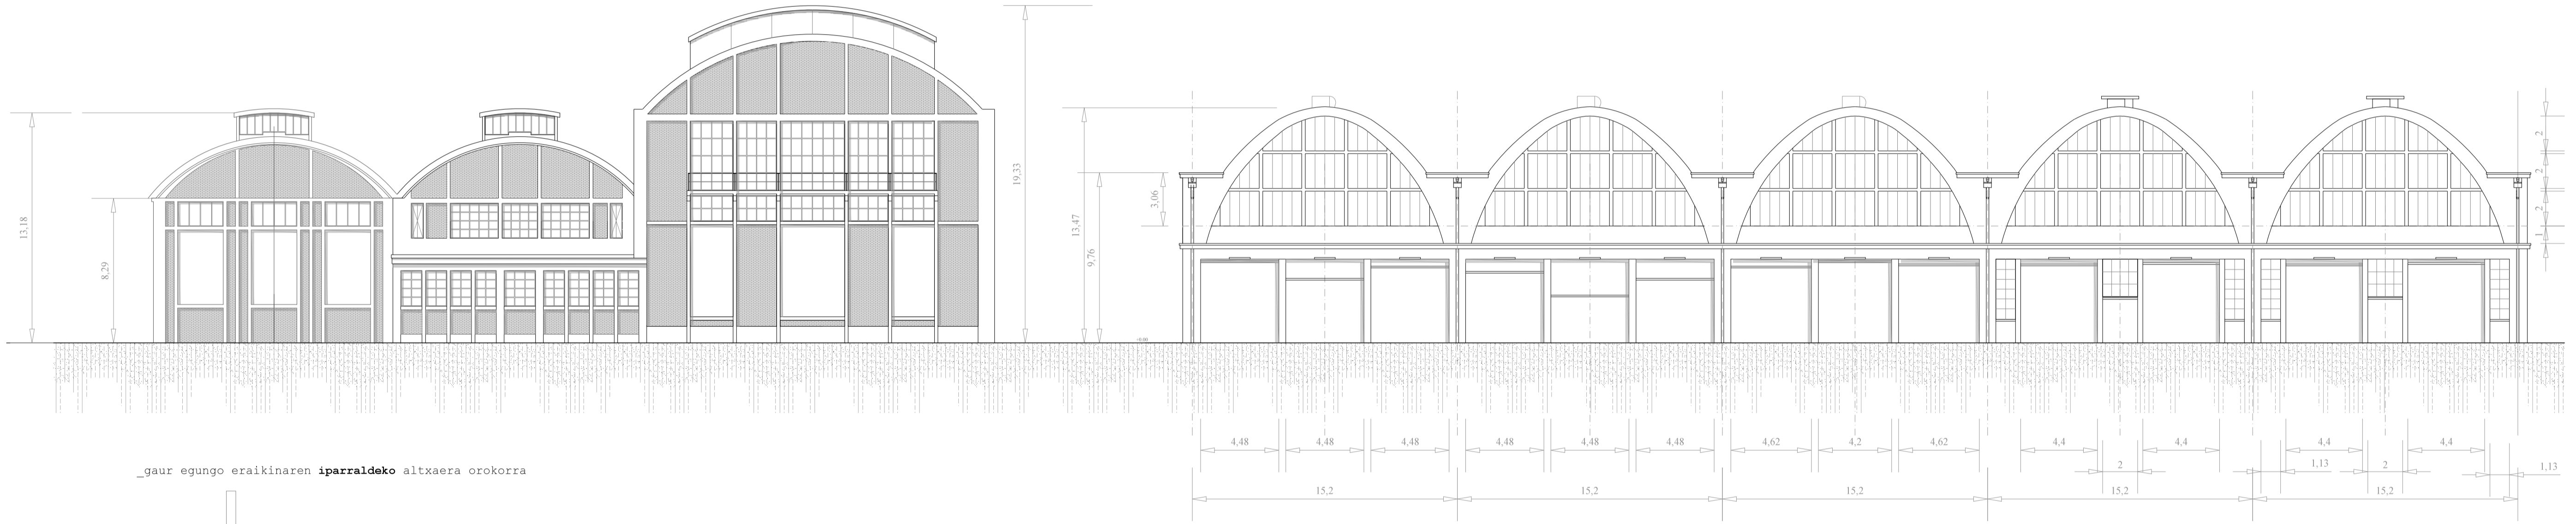
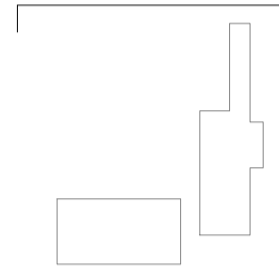
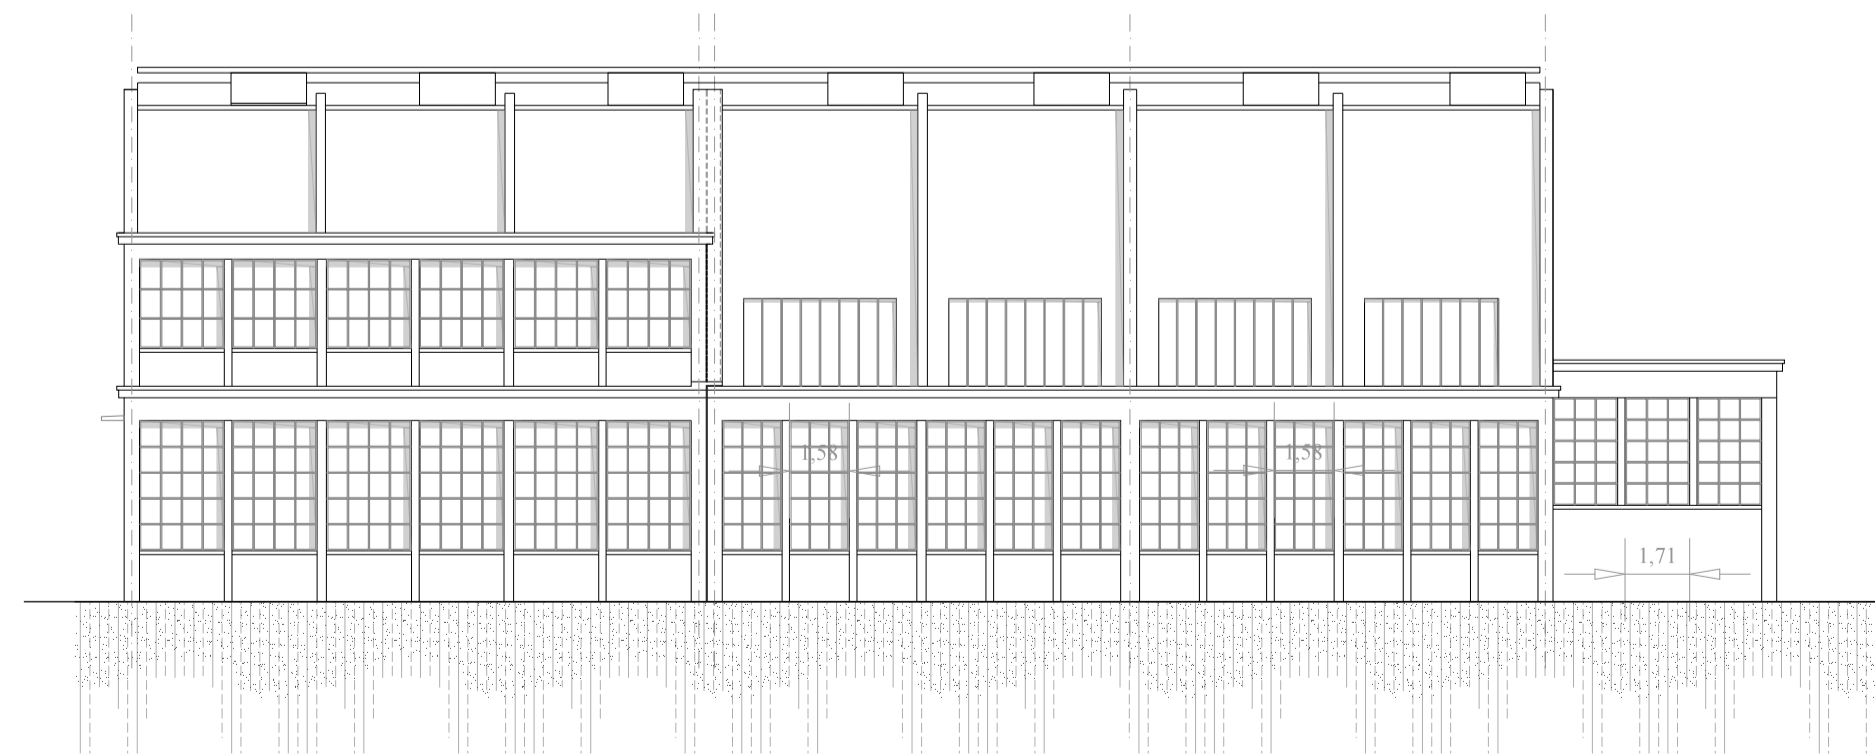




_gaur egungo eraikinaren hegoaldeko altxaera orokorra

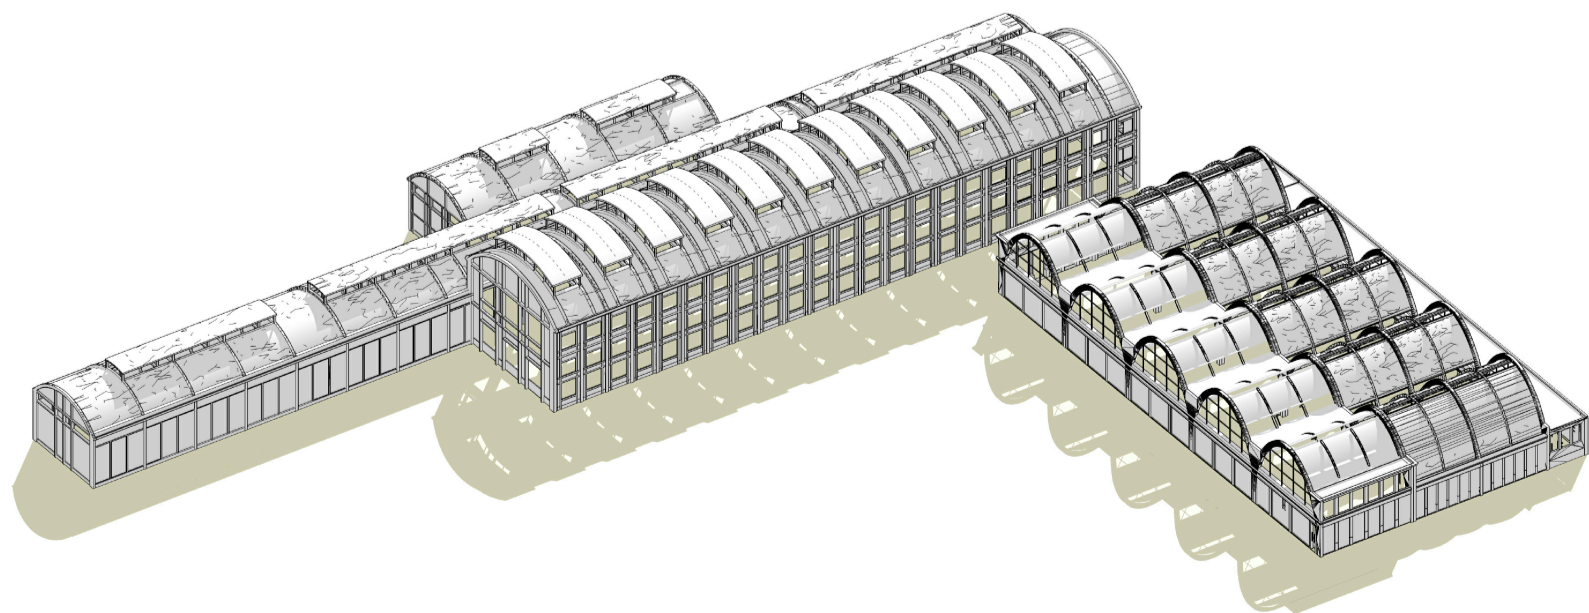

_gaur egungo eraikinaren iparraldeko altxaera orokorra

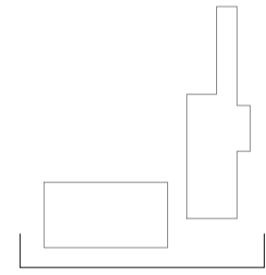

_katedral txikiaren mendebaldeko altxaera

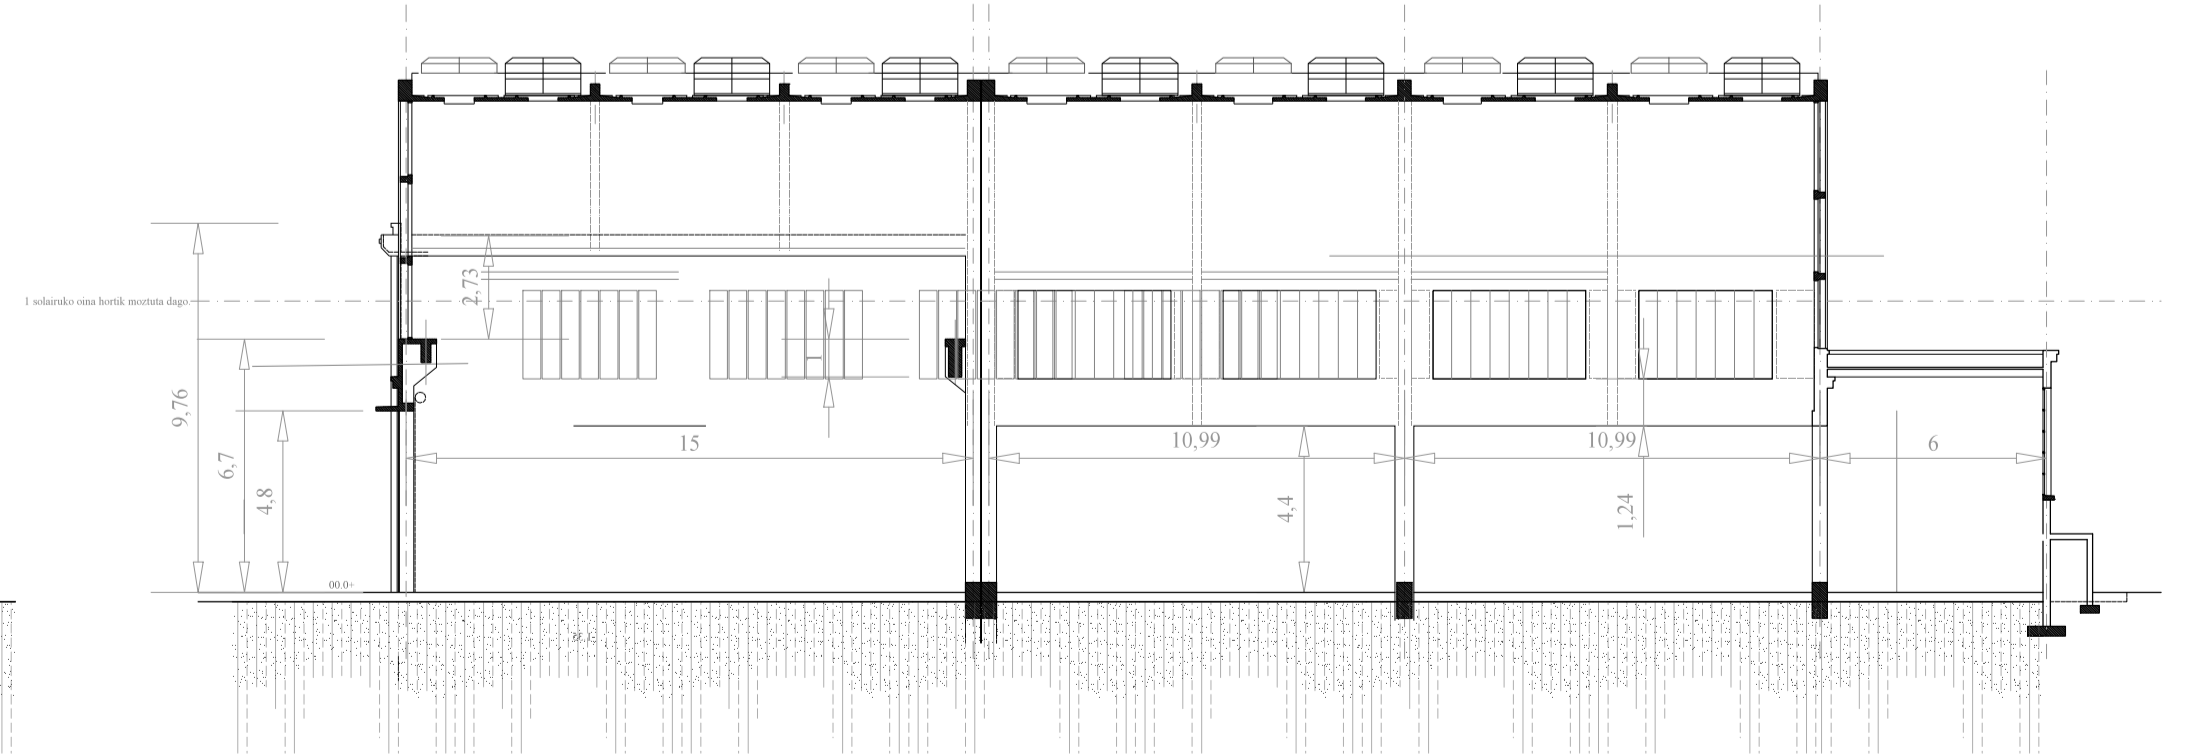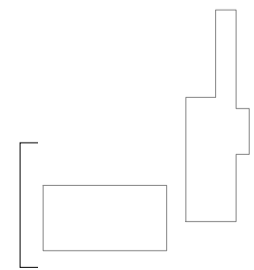

_katedral txikiaren zabaleko ebaketa

