


Barazkigintza eskola Uliako Mintegietan  
Ikaslea: Ander Delgado Tutores: Iñaki Begiristain

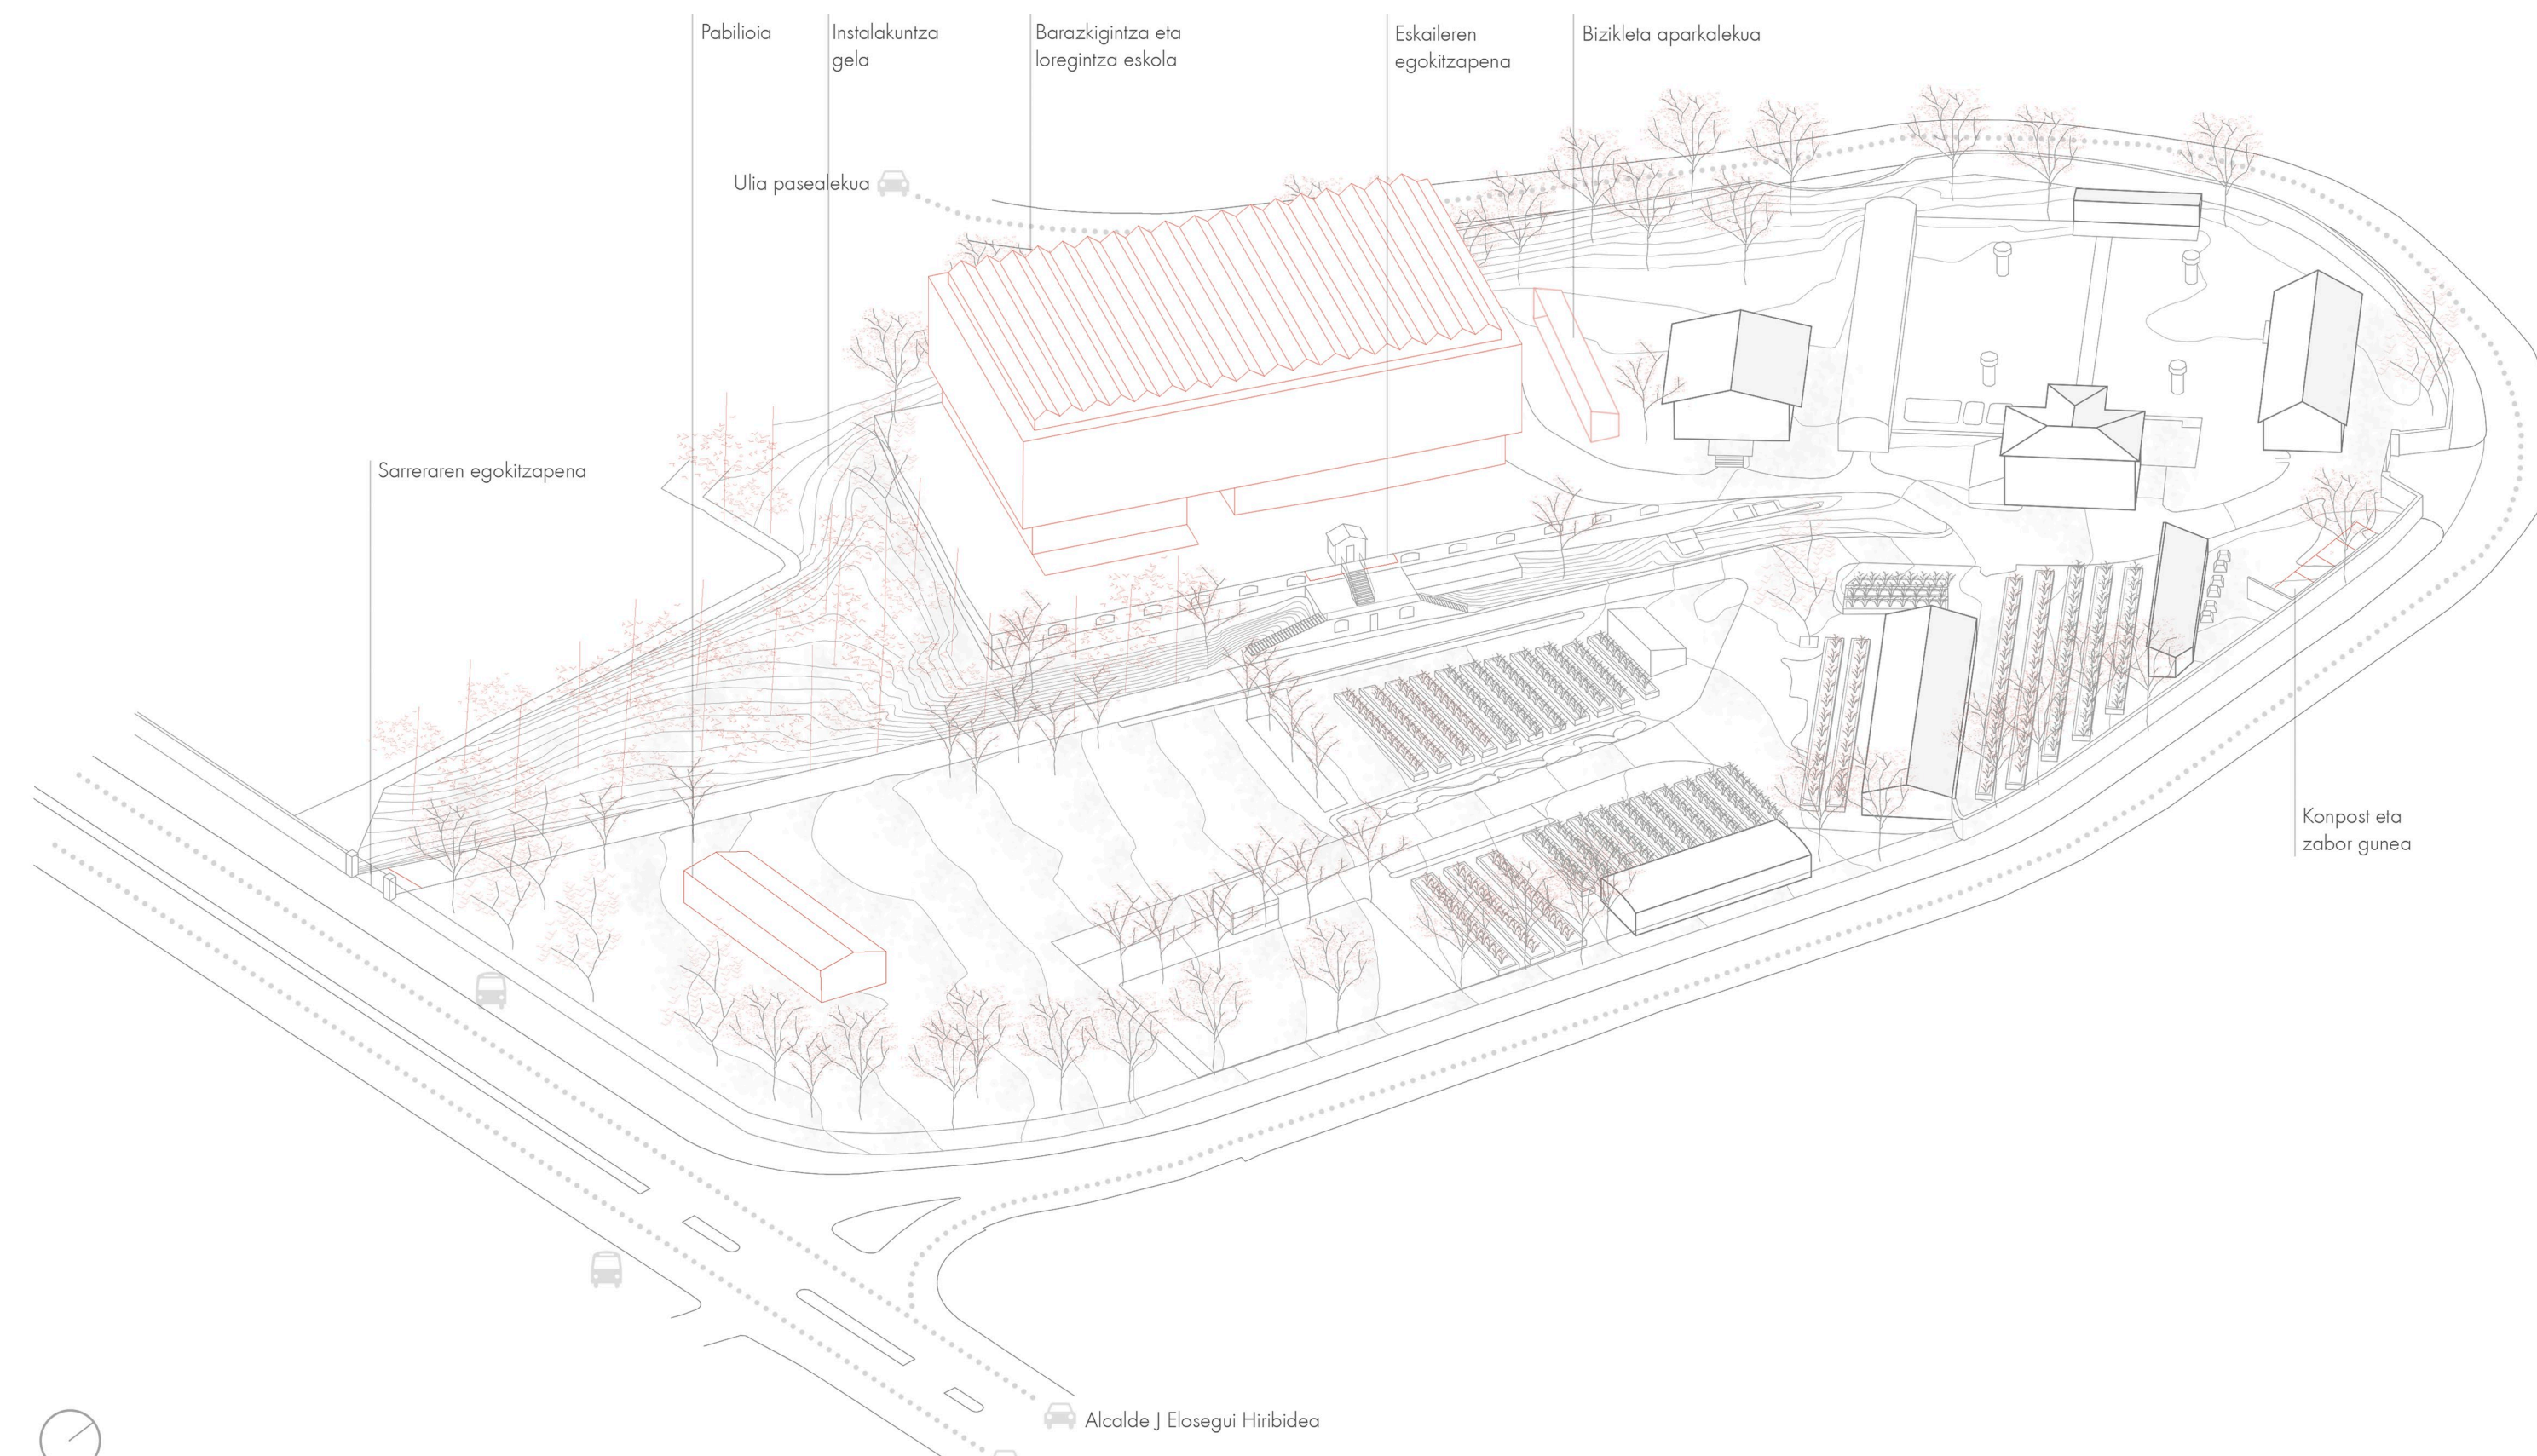

**KOKAPENA**

Kokapena: Donostia (Gipuzkoa)  
Orubea: Uliako Mintegietako parkea (Uliako auzoa)

Uliako Mintegietako parkea Donostia Uliako auzoan dagoen hiri parkea da. 14.430 m<sup>2</sup> ditu eta Uliako pasealekuaren hasieran dago. Jose Elosegi kalearen aldean dago. Uliako Lore-Baratzak parkea ere ez duen zati Donostia hiriko guztietako landareak udal mintegi honetatik ateratzen direla XX. mende osan, 2008an udalak Lau Hainetara eman zituen arte. Orduan, zazpi urtez bita egon ondoren auzokoek berria zabaldu zuten, udalari baino ere aurreratu. Hala ere, urte bat beranduago Udalak etxebizitzak eraikitako asmoa plazaratu zuen.

Parkeak duen balioa eztabaidatzen da landa, ondare, historia, sinbolo eta identitatearen ikuspuntutik. Hiriko historia ezabatuta dago, bertan osatzen dira XIX. mendeko Sorborda eta Buskanda ur-biltegiak, Donostia biziaren urteko konzentrazioa eta garu egun Hirigintza Ondarea Babesteko Plan Berezian agertzen direnak. Aranzadi egindako kostean hauen erakuntza, diseinu eta balore arkitektonikoen gainetik hirian ondare kontsideratutako daude (Informe de Valoración Patrimonial de los Depósitos de Agua de Sorborda y Buscanda, 2006).

**LABURPENA**

Proiektuaren garapenerako hartutako gaitasunak Barazkigintza eta Loregintza eskola da, instalakuntza zentro publiko batzuk ulertu eta programa berri batzuk, negutegi eta lore mintegiak berrak hartzeko gai izango dena. Bertan barazki eta loreen landatze eta irakuntza onarritako ikasketak emango dira, 100 ikasleentzako gutxi gorabehera.

Eskolaren ezagueriak direla eta, kokapenak naturaren harenan ez du izan behariko. Hori antzari hartuta, Donostia Uliako Mintegietan kokatu da proiektuaren kokaleku gisa. Natura eta hiri elkarrekin diren partu inbentarioa da Uliako Mintegietan, historikoki oso garrantzitsua.

Garu egun, Uliako auzo elkarnak Uliako Lore Baratzak proiektu bideratzen du parke honetan. Hala ere, auzo elkarnak 2019 urtera arte dirau espazio honen lantzea eta Udaltzaitekiak etxebizitzak eraikitako proiektu daruma aurera. Auzokideek hainbat ekitaldi antolatzen dituzte ostean zehar natura eta herriaren elkartuz, Udaltzaitekiak proposatzen duen proiektu saihatu nahian.

Hori dela eta, proiektuaren helburua identitate handiko leku honi izena emateko, balio erantsitako proiektu bat garatzea da. Proiektu parkearen osagai ulertu behar da, eta aldatu. Xedea, beraz, kultureko programa bat garatzea izango da, hiri, natura eta jarduera elkarrekin eta parkearen eta eskolaren arteko konbinazioa berrantolatzea. Proiektuaren helburua mantentzen saiatzen da, egungo irudi bat ezartzen duen bitartean.

- Estalkia**
- Polikarbonatuzko estalkia: Nagregiaren gainean
  - Liburugerekin estalkia: Berrak gaitasunarekin eragindako erakundeak eta hominigi eta karga performatuak hegaldierunt.
  - Instalakuntza solairuaren estalkia: aniztasun, karga performatuak.

- Egitura**
- Altairakuzko egitura
  - Altairakuzko 10 zentimetroko zutabeekin berrantolatuta.



- 3 Instalakuntza solairua (324 m<sup>2</sup>)**

- 2 Bigarren solairua**
- Bulegoak (85 m<sup>2</sup>)
  - Irakastezako atariak eta bilera gela (45 m<sup>2</sup>)
  - Baratzak (155 m<sup>2</sup>)
  - Liburugerekin (165 m<sup>2</sup>)
  - Liburu eta hazidepositua (25 m<sup>2</sup>)
  - Komunak (2 x 16 m<sup>2</sup>)
  - Aldagelak (2 x 18 m<sup>2</sup>)

- 1 Lehen solairua**
- Erizunaretoa
  - Irakastezko (180 m<sup>2</sup>)
  - Laborategia (117 m<sup>2</sup>)
  - Teknikari gela erizunaretoarekin (20 m<sup>2</sup>)
  - Komunak (2 x 16 m<sup>2</sup>)
  - Atsedenerako lekua (40 m<sup>2</sup>)
  - Terraza (35 m<sup>2</sup>)

- 0 Behe oina**
- Erizunaretoa (170 m<sup>2</sup>)
  - Jangela (115 m<sup>2</sup>)
  - Kalerategia (145 m<sup>2</sup>)
  - Irakastezko (30 m<sup>2</sup>)
  - Bilera gela (18 m<sup>2</sup>)
  - Bulegoa (17 m<sup>2</sup>)
  - Instalakuntza gela (30 m<sup>2</sup>)
  - Bildegia eta arropa zinkina utzeko espazioa (31 m<sup>2</sup>)
  - Zabor gela (13 m<sup>2</sup>)
  - Komunak (2 x 16 m<sup>2</sup>)

- 1 Depositu oina**  
Buskanda ur depositua (2.407 m<sup>2</sup>)

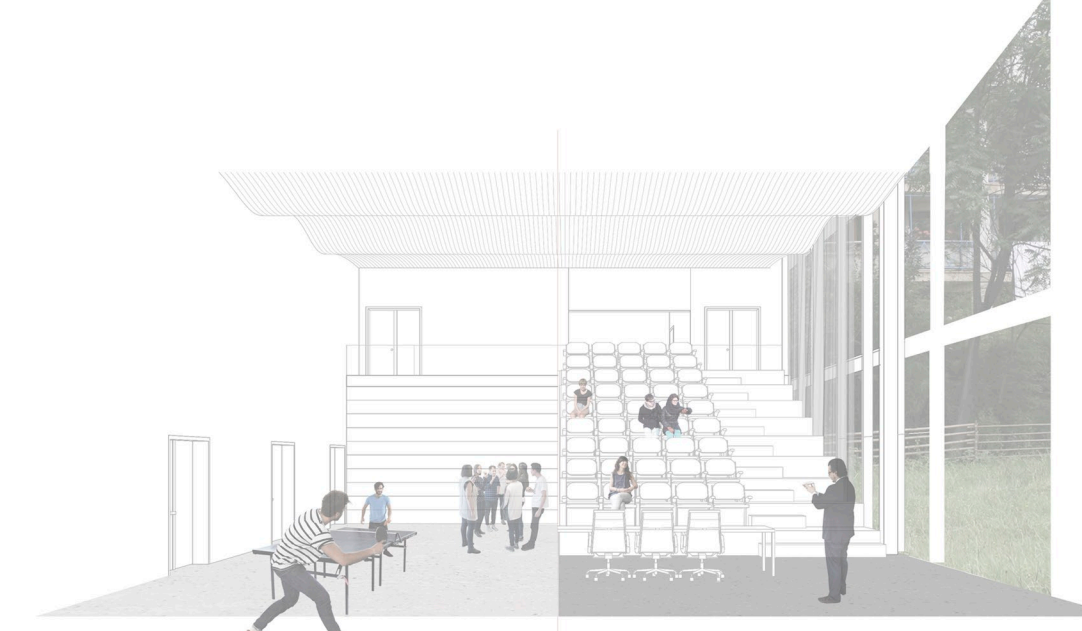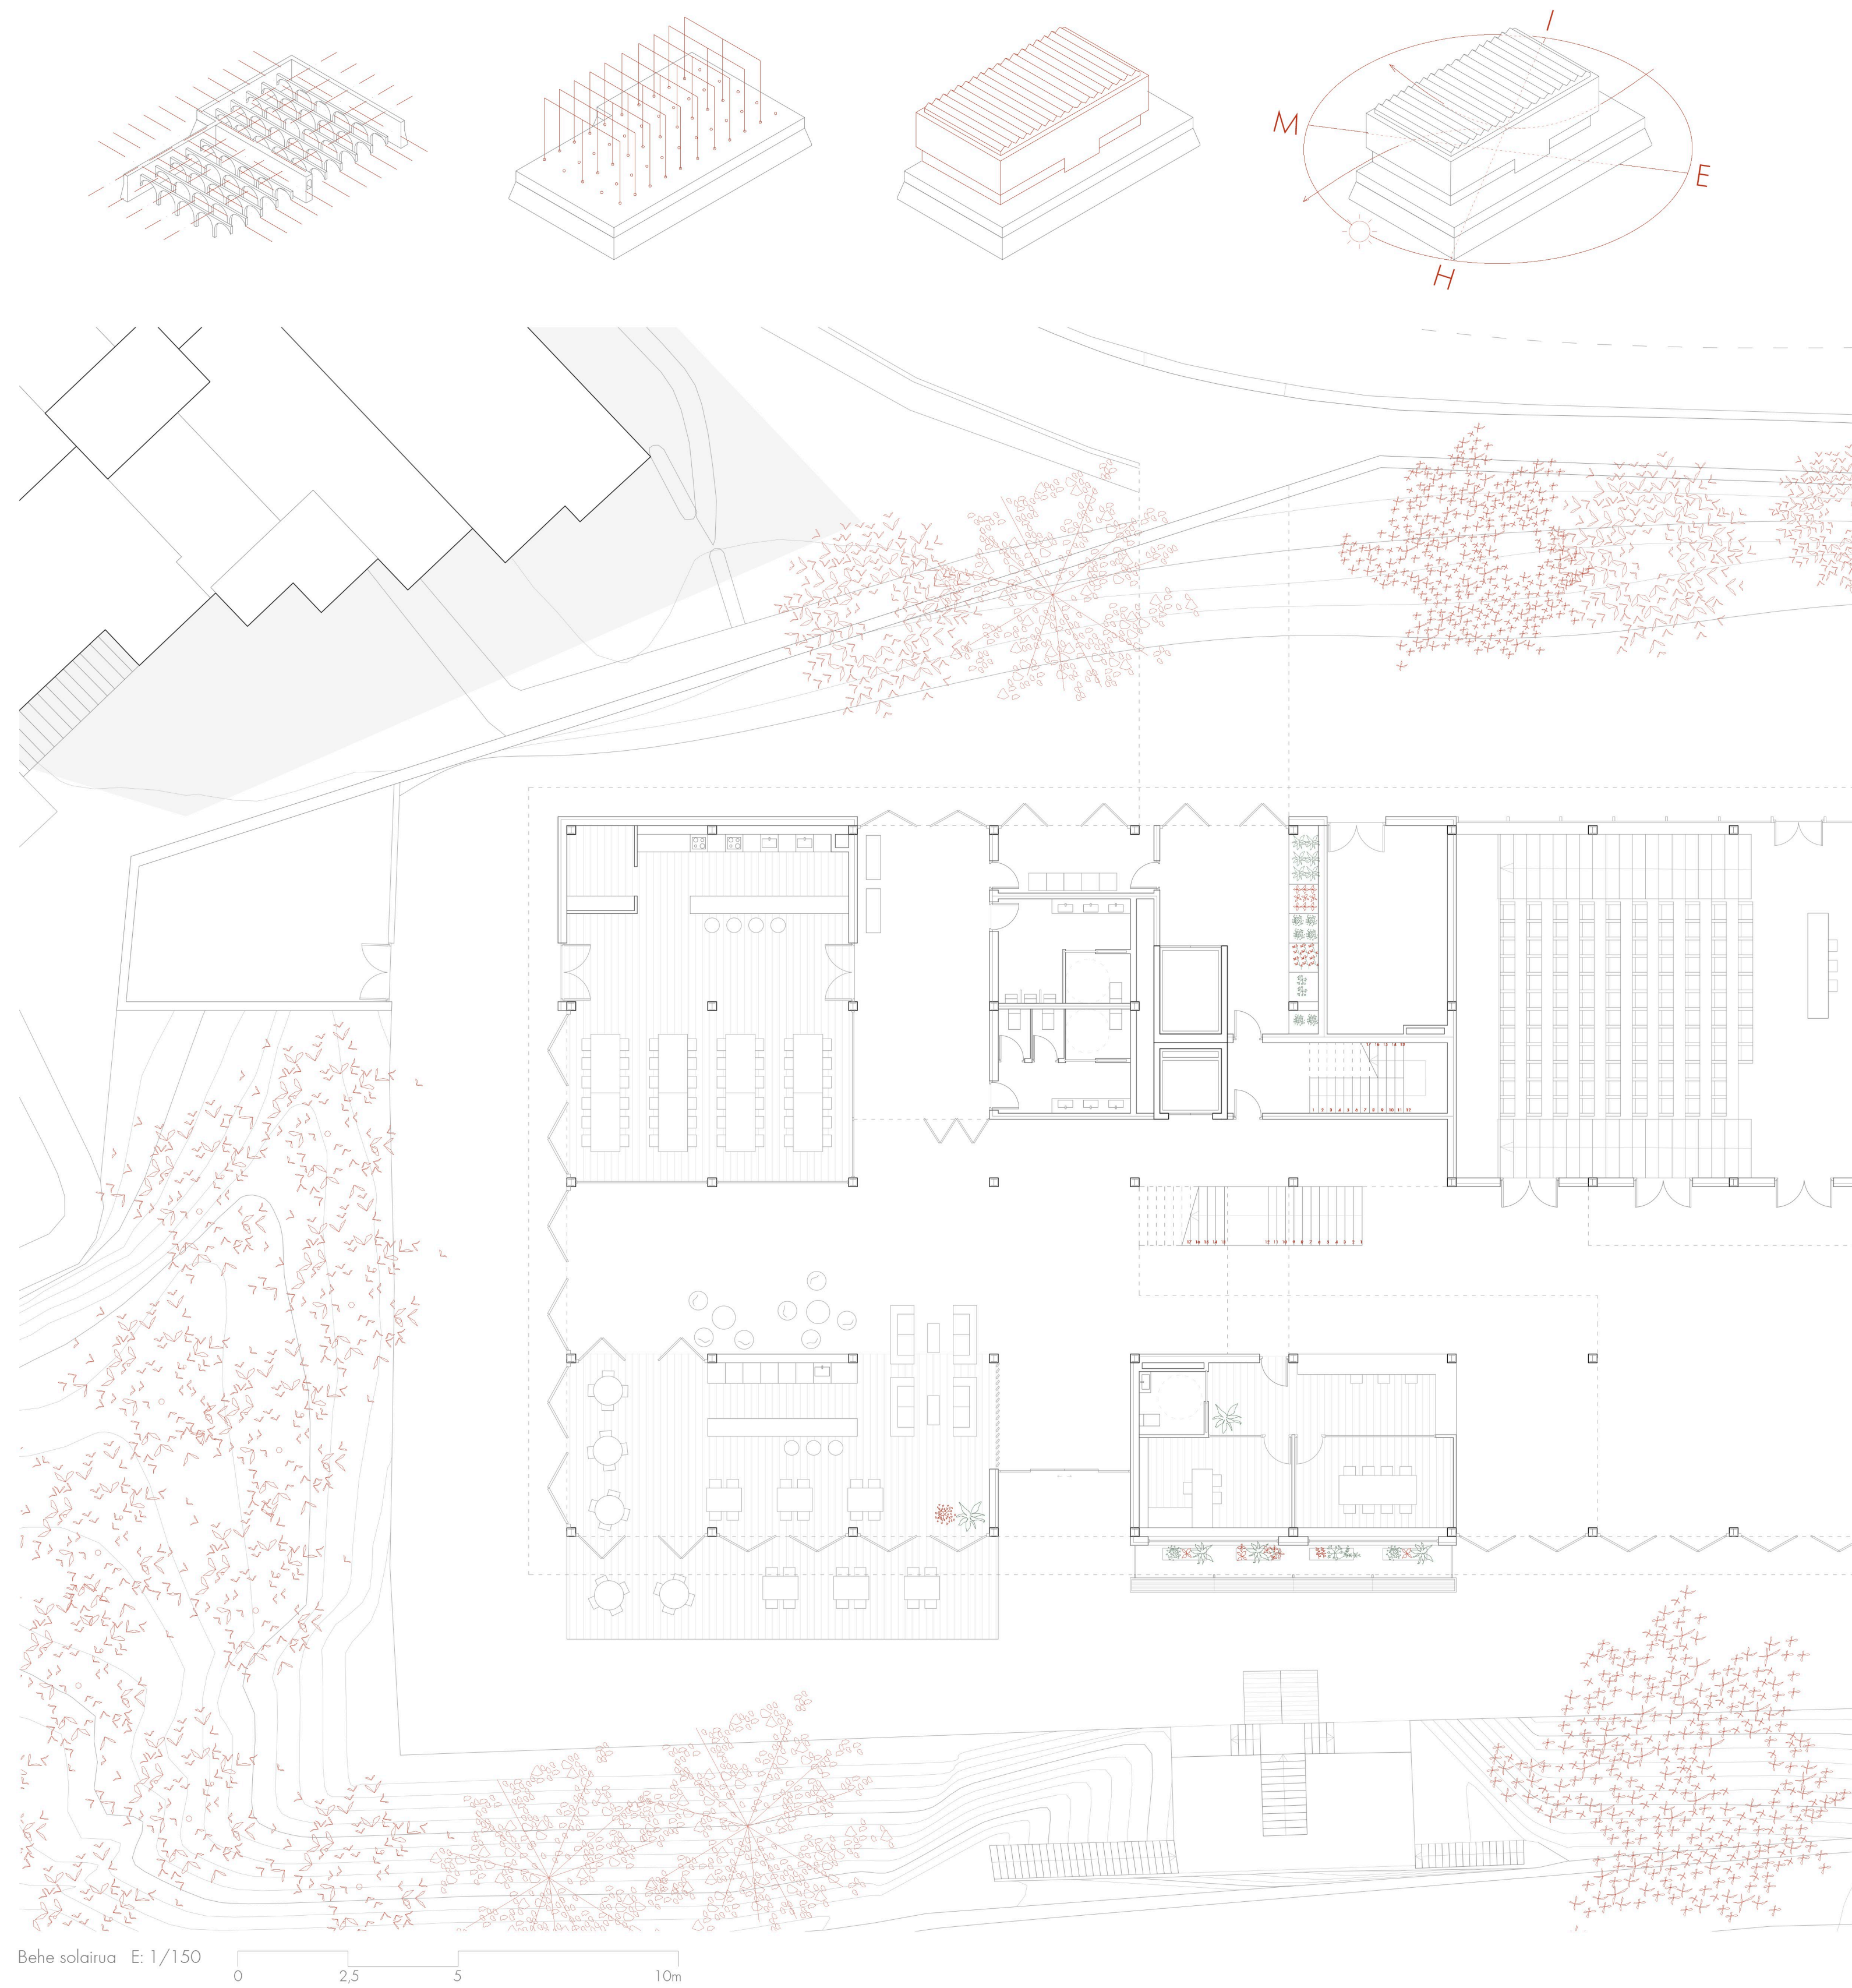

**PROIEKTUAREN ARKITEKTURA DESKRIBAPENA**

Proiektuak Uliako Mintegietan parke oso hartuko du kanpain eta hainbat interbentzio egingo dira bertan. Garu egun bertan dauden espazio batak egokitu egingo dira eta espazio berriak sortuko dira eskolaren barnean.

Erakuntza garrantzitsua eskola da, Buskanda deposituaren gainean kokatua. Gainera kokatuz, honen egitura ardatza hartzen da erakuntzaren egitura berri planteatzeko orduan.

Hiru solairuko erakuntza bat izango da, barutik programa ezberdinak bateratuko diren eta kanpoan azal biklimatikoa aldatu batez inguratu egingo dena.

