



COSIENDO GASTEIZ


alumno ALVARO ANCIN AZKONA
 tutor FERNANDO BAJO MTZ. DE MURGUIA
 TFG_5ºCURSO_2017/2018

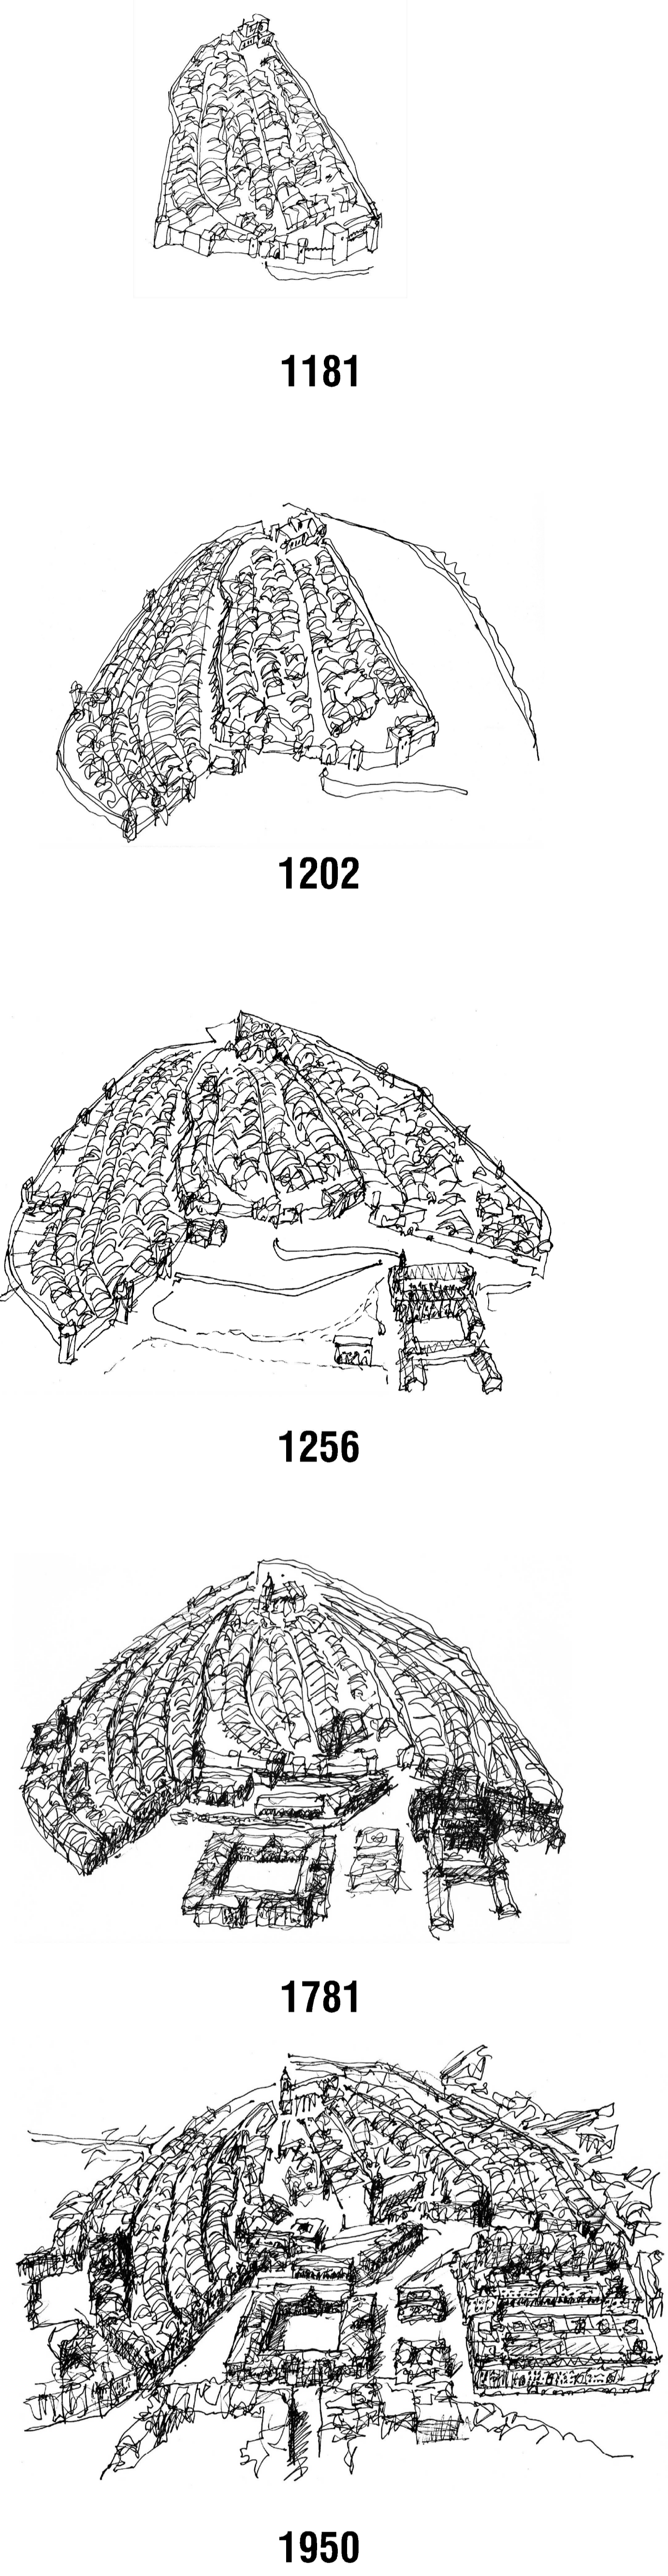

VITORIA-GASTEIZ 1/1500

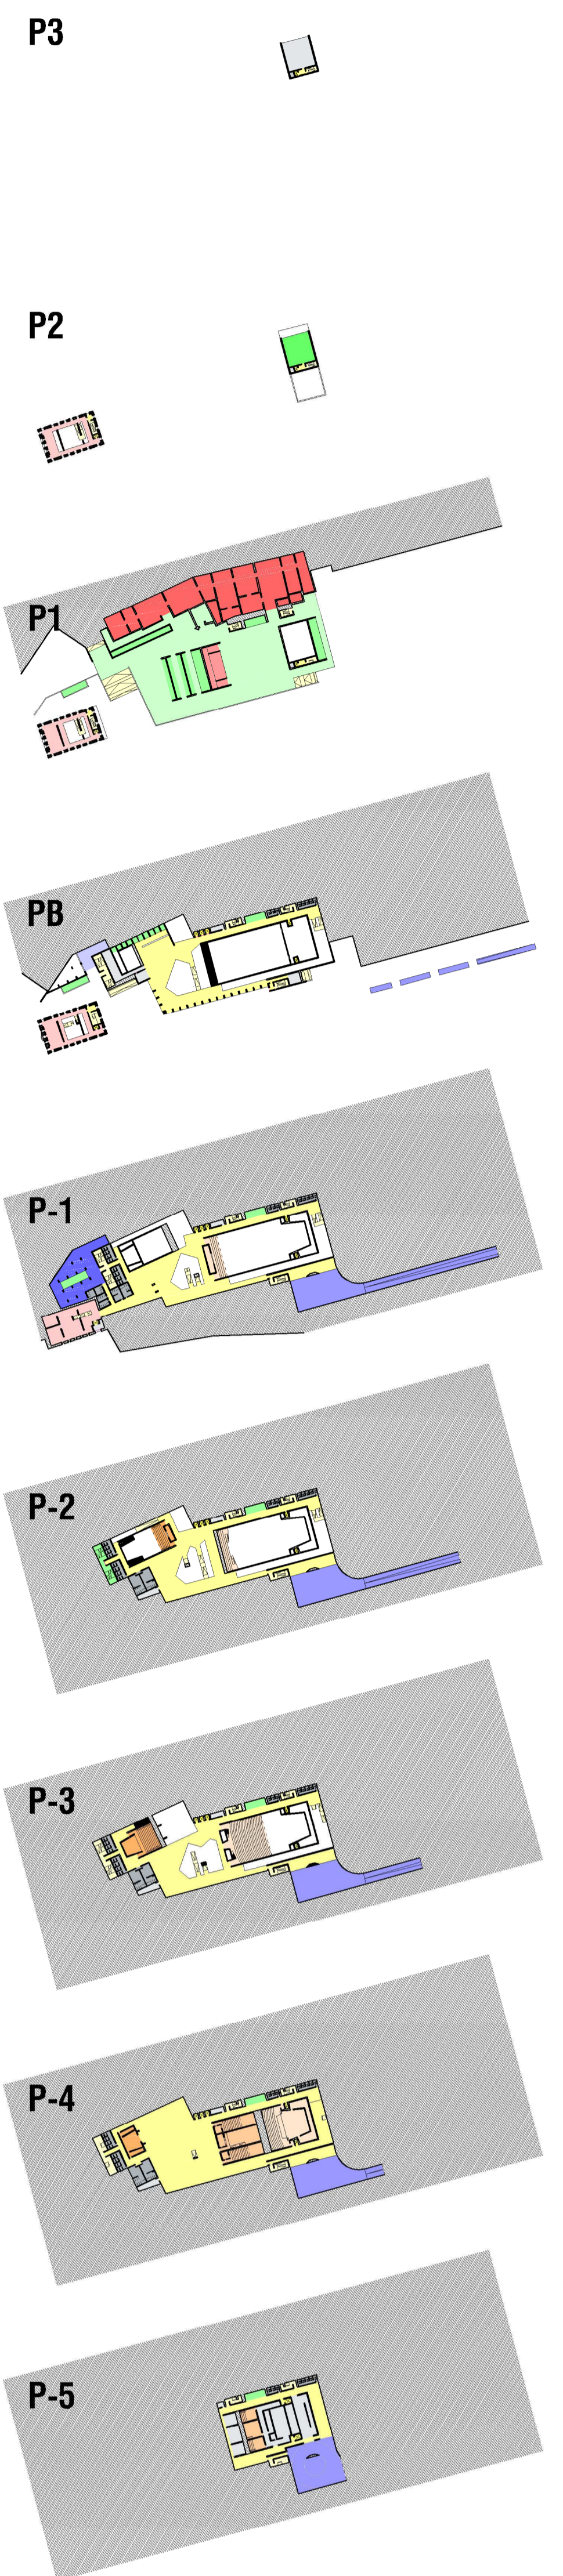

- Zona de instalaciones/Almacén
- Patinillo instalaciones
- Vestuarios-Servicios
- Ascensor
- ACCESOS -ESPACIOS MULTIUSOS
- Escaleras
- GALERIA COMERCIAL sótanos viviendas
- CAFETERIA
- MUSEO -EXPOSICIONES
- PLAZA OLAGUIBEL
- Lucernarios/ Patios de luz
- Sala reuniones
- Oficina información y turismo
- Calzada de servicio
- Oficinas
- SALA PRINCIPAL
- Salas auxiliares
- SALA CÁMARA

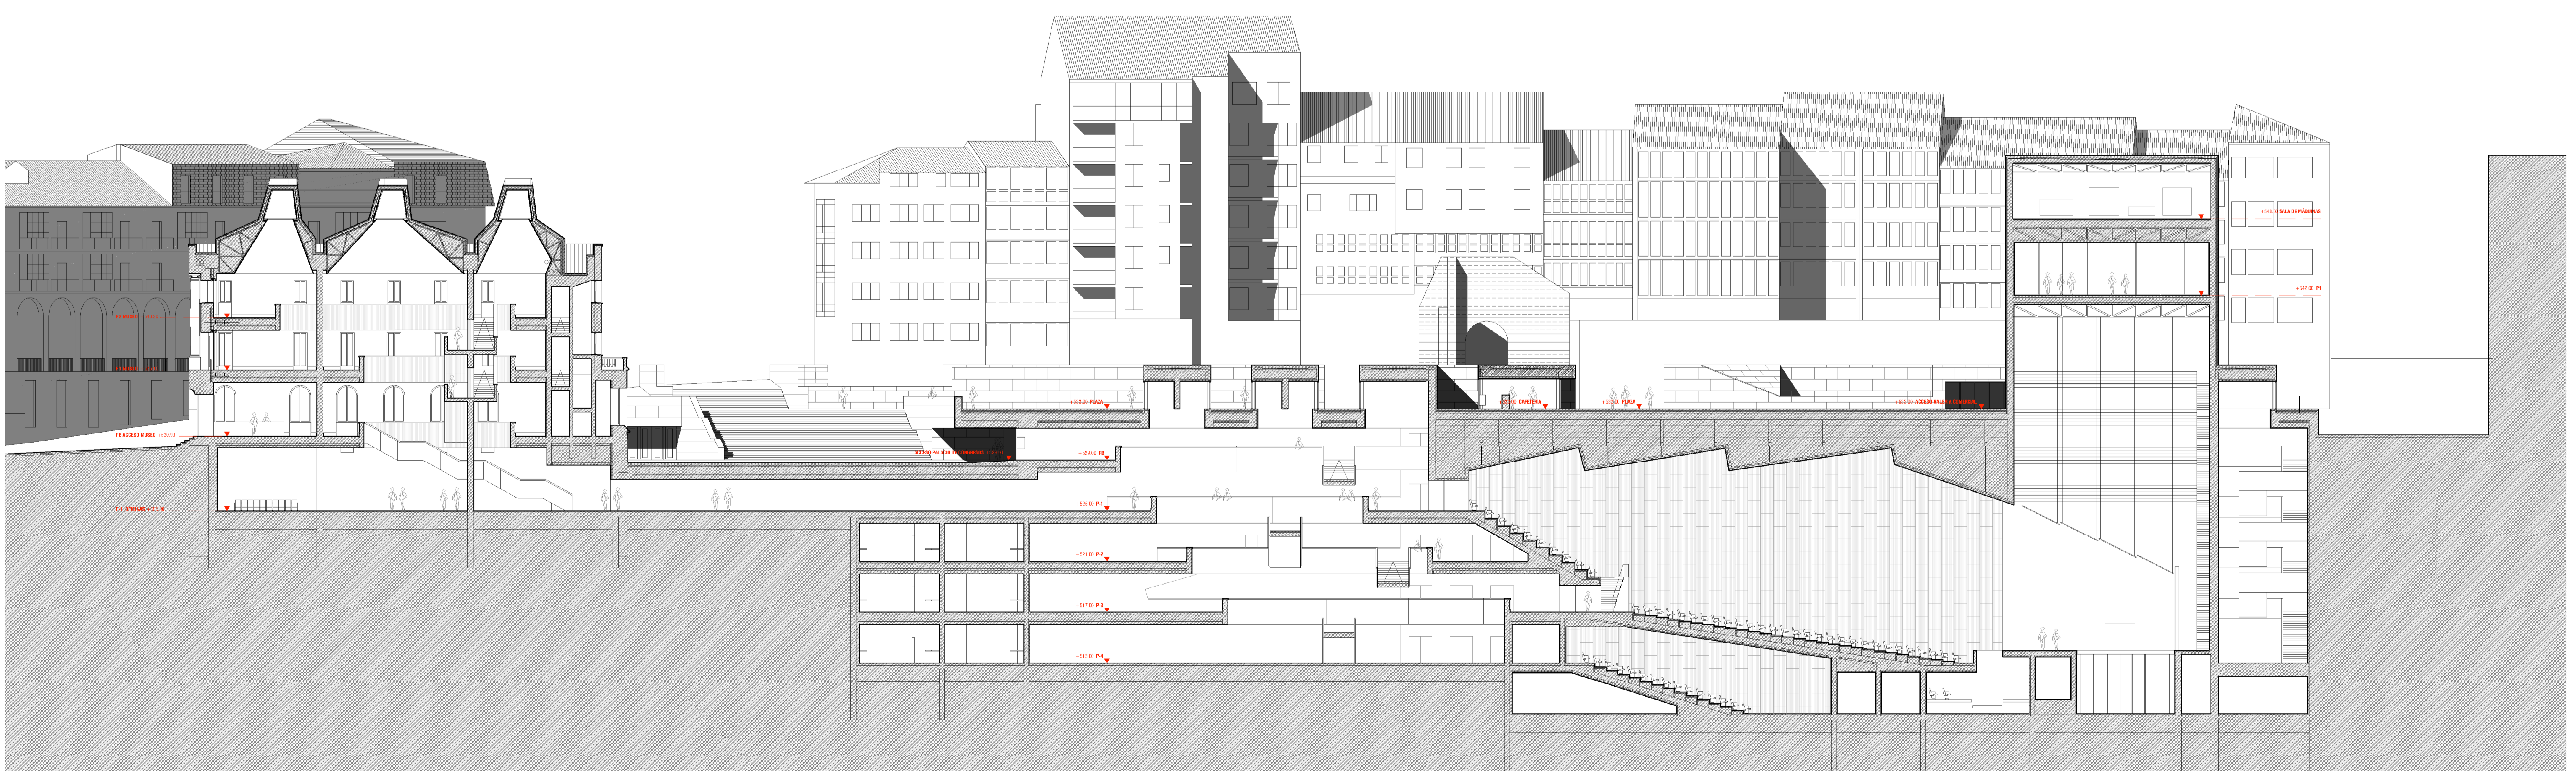

SECCIÓN LONGITUDINAL CONJUNTO 1/250