



VITORIA-GASTEIZ	
1/1000	PLANO DE SITUACIÓN/ Área de actuación/ Contexto
ALVARO ANCIN AZKONA alumno	
FERNANDO BAJO MARTÍNEZ DE MURGUÍA tutor	
A.01	TFG_DOCUMENTACIÓN GRÁFICA 5º curso_2017/2018
<small>IZOLA TITULU ERORTZEA: ARQUITECTURA ETORRIKORAREN DISEINUA BERRIKUNTZA ARKITEKTURA GUGI ESKOLA TEKNIKOA</small>	

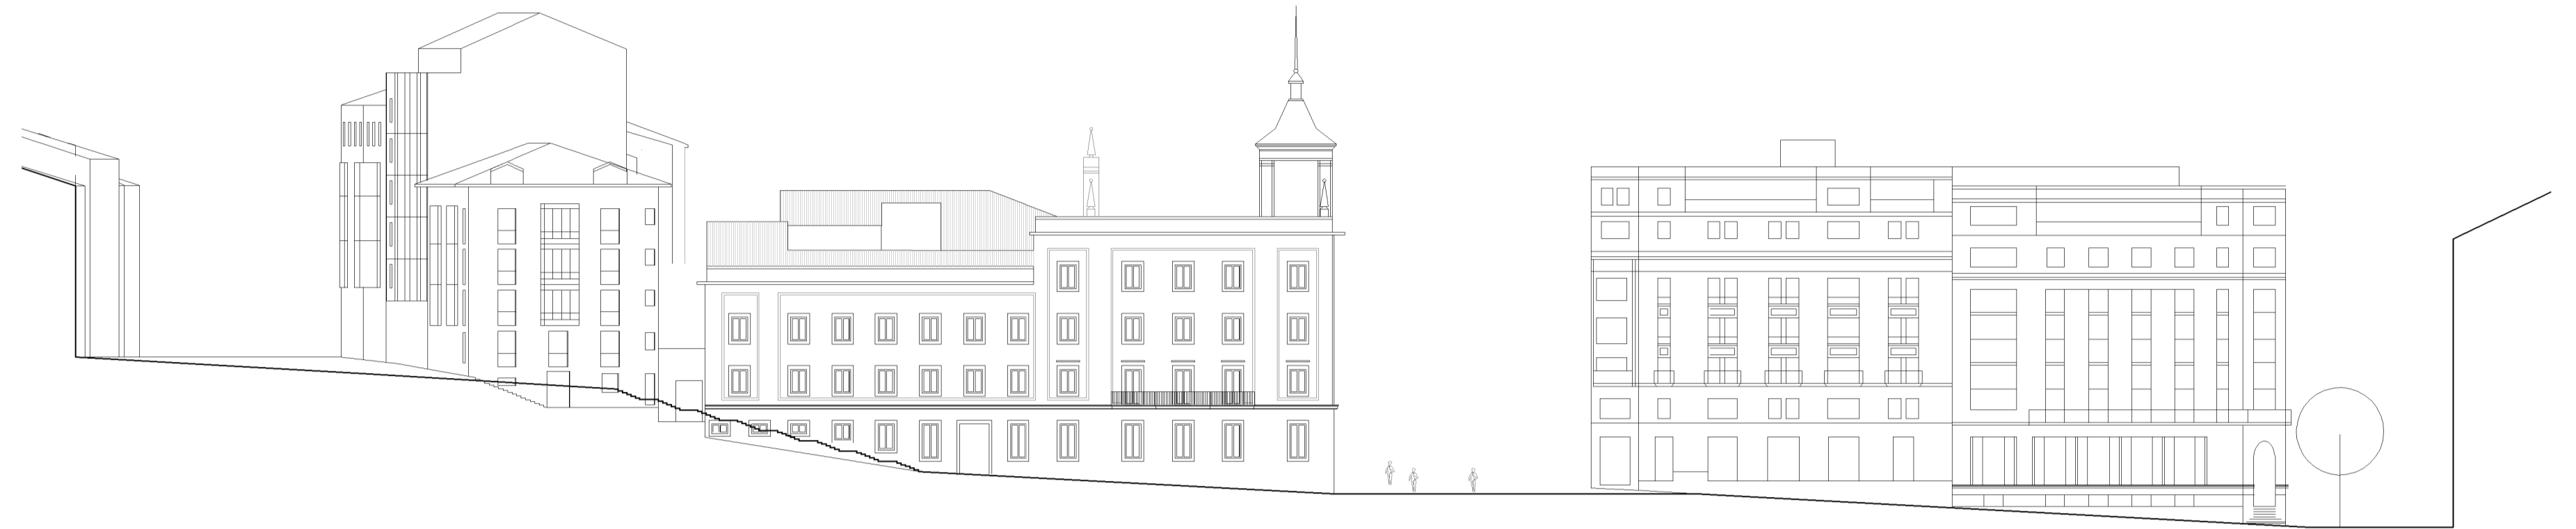



ALZADO OESTE Estatuto de gernika kalea

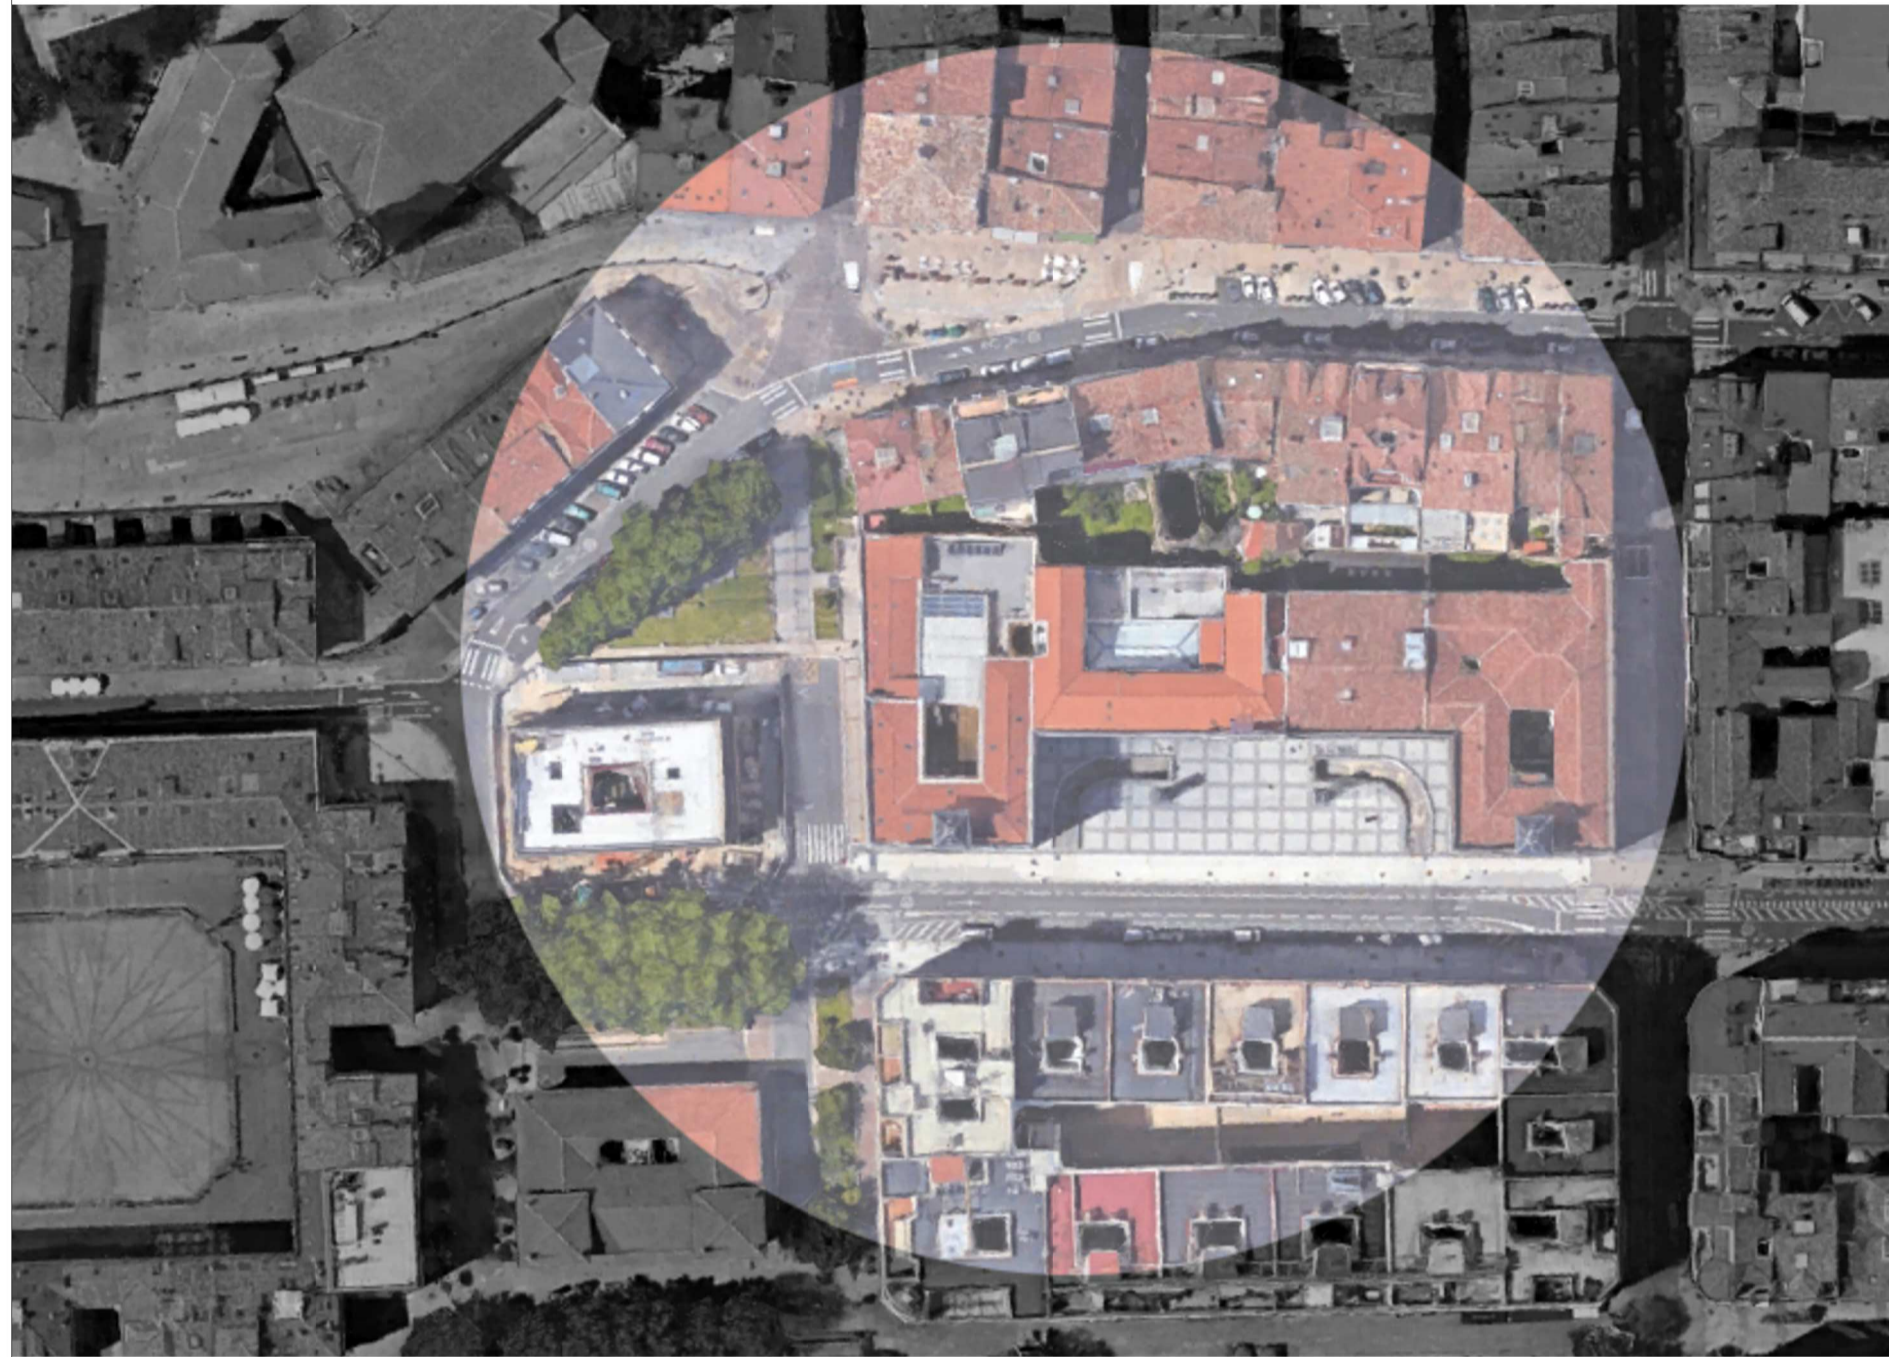

ALZADO SUR Otagibel kalea



ALZADO ESTE Foru kalea

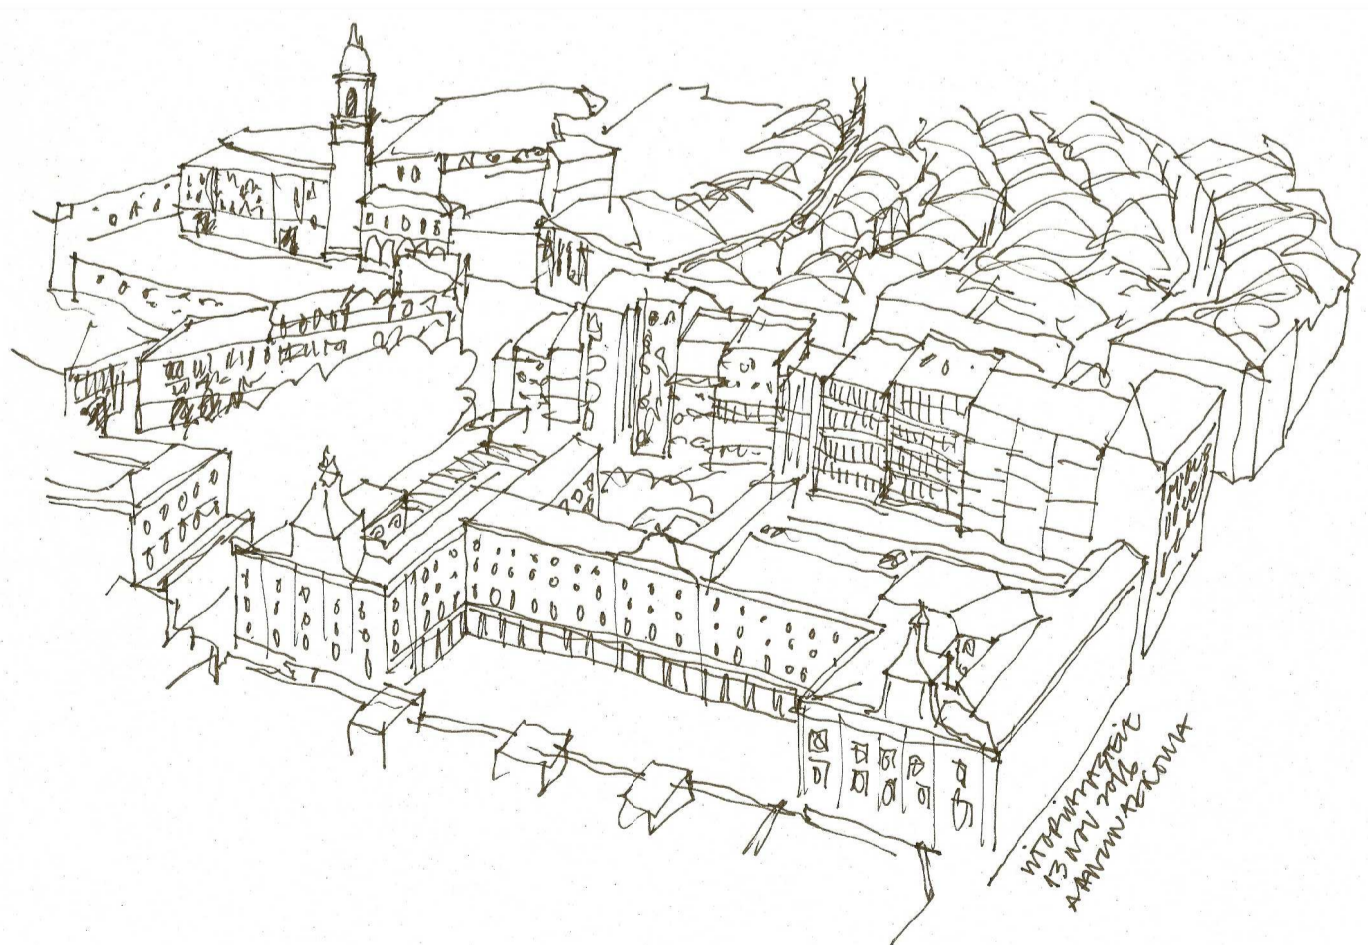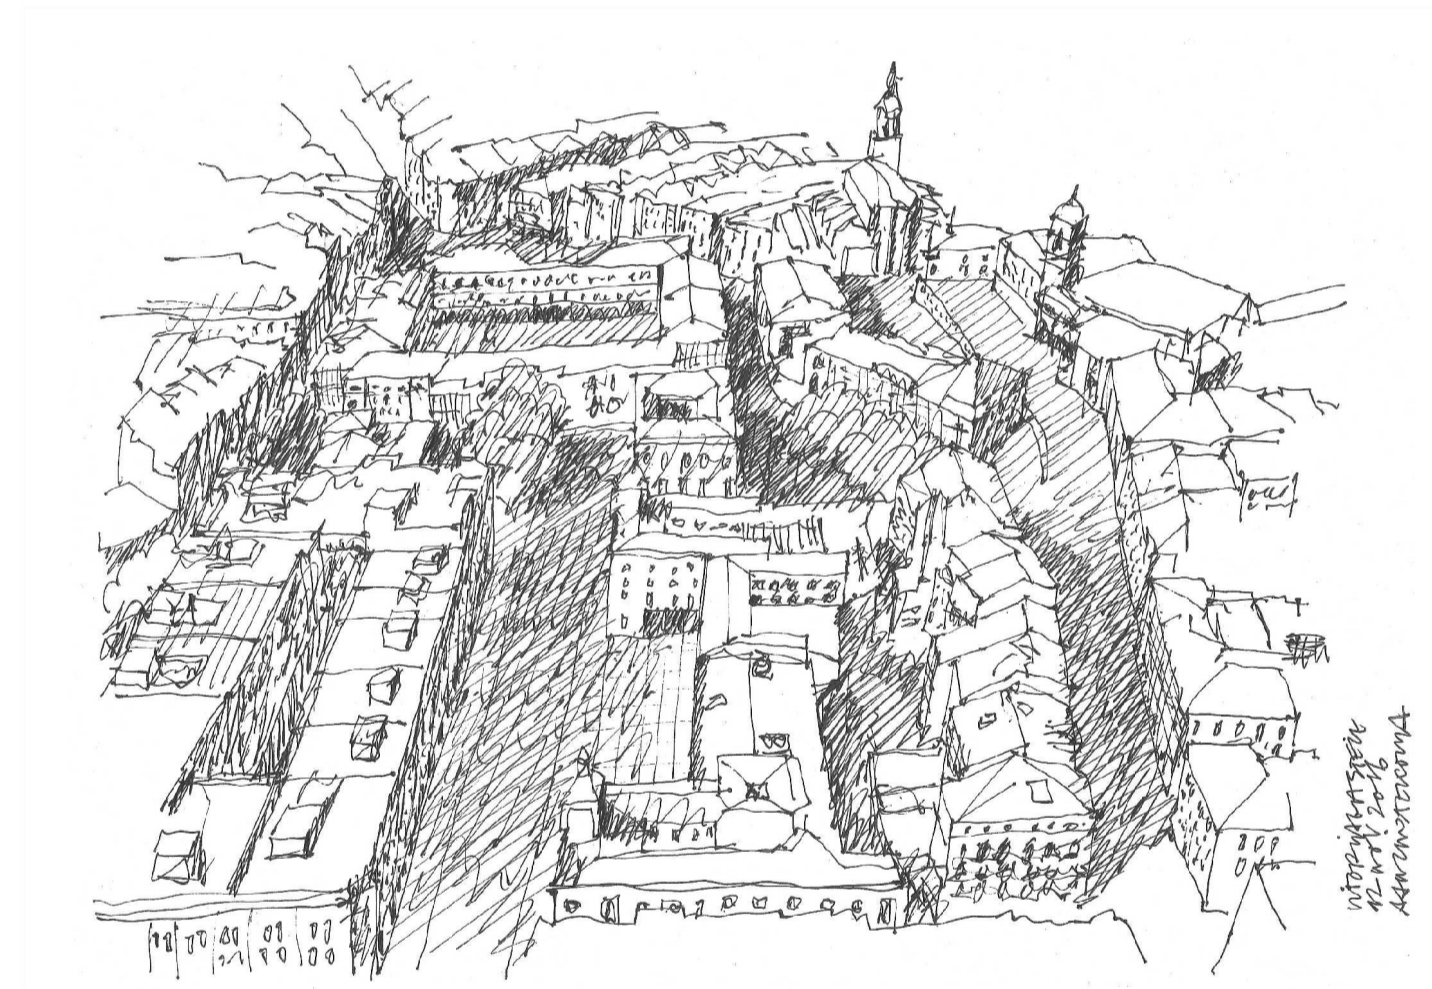

1/400 ESTADO ACTUAL -ALZADOS/ Subdelegación del Gobierno


ALVARO ANCIN AZKONA alumno
 FERNANDO BAJO MARTÍNEZ DE MURGUIA tutor
 TFG_DOCUMENTACIÓN GRÁFICA 5º curso_2017/2018

A.02

ESKOLA 10000 SUTRIKOTIKO ARQUITETURAREN ENBIBLIOAREN BARRIKADA
 BARRIKADA ARQUITETURA GOGOESKOLA TEKNIKOA



Euskal Herriko Unibertsitatea
 Universidad del País Vasco

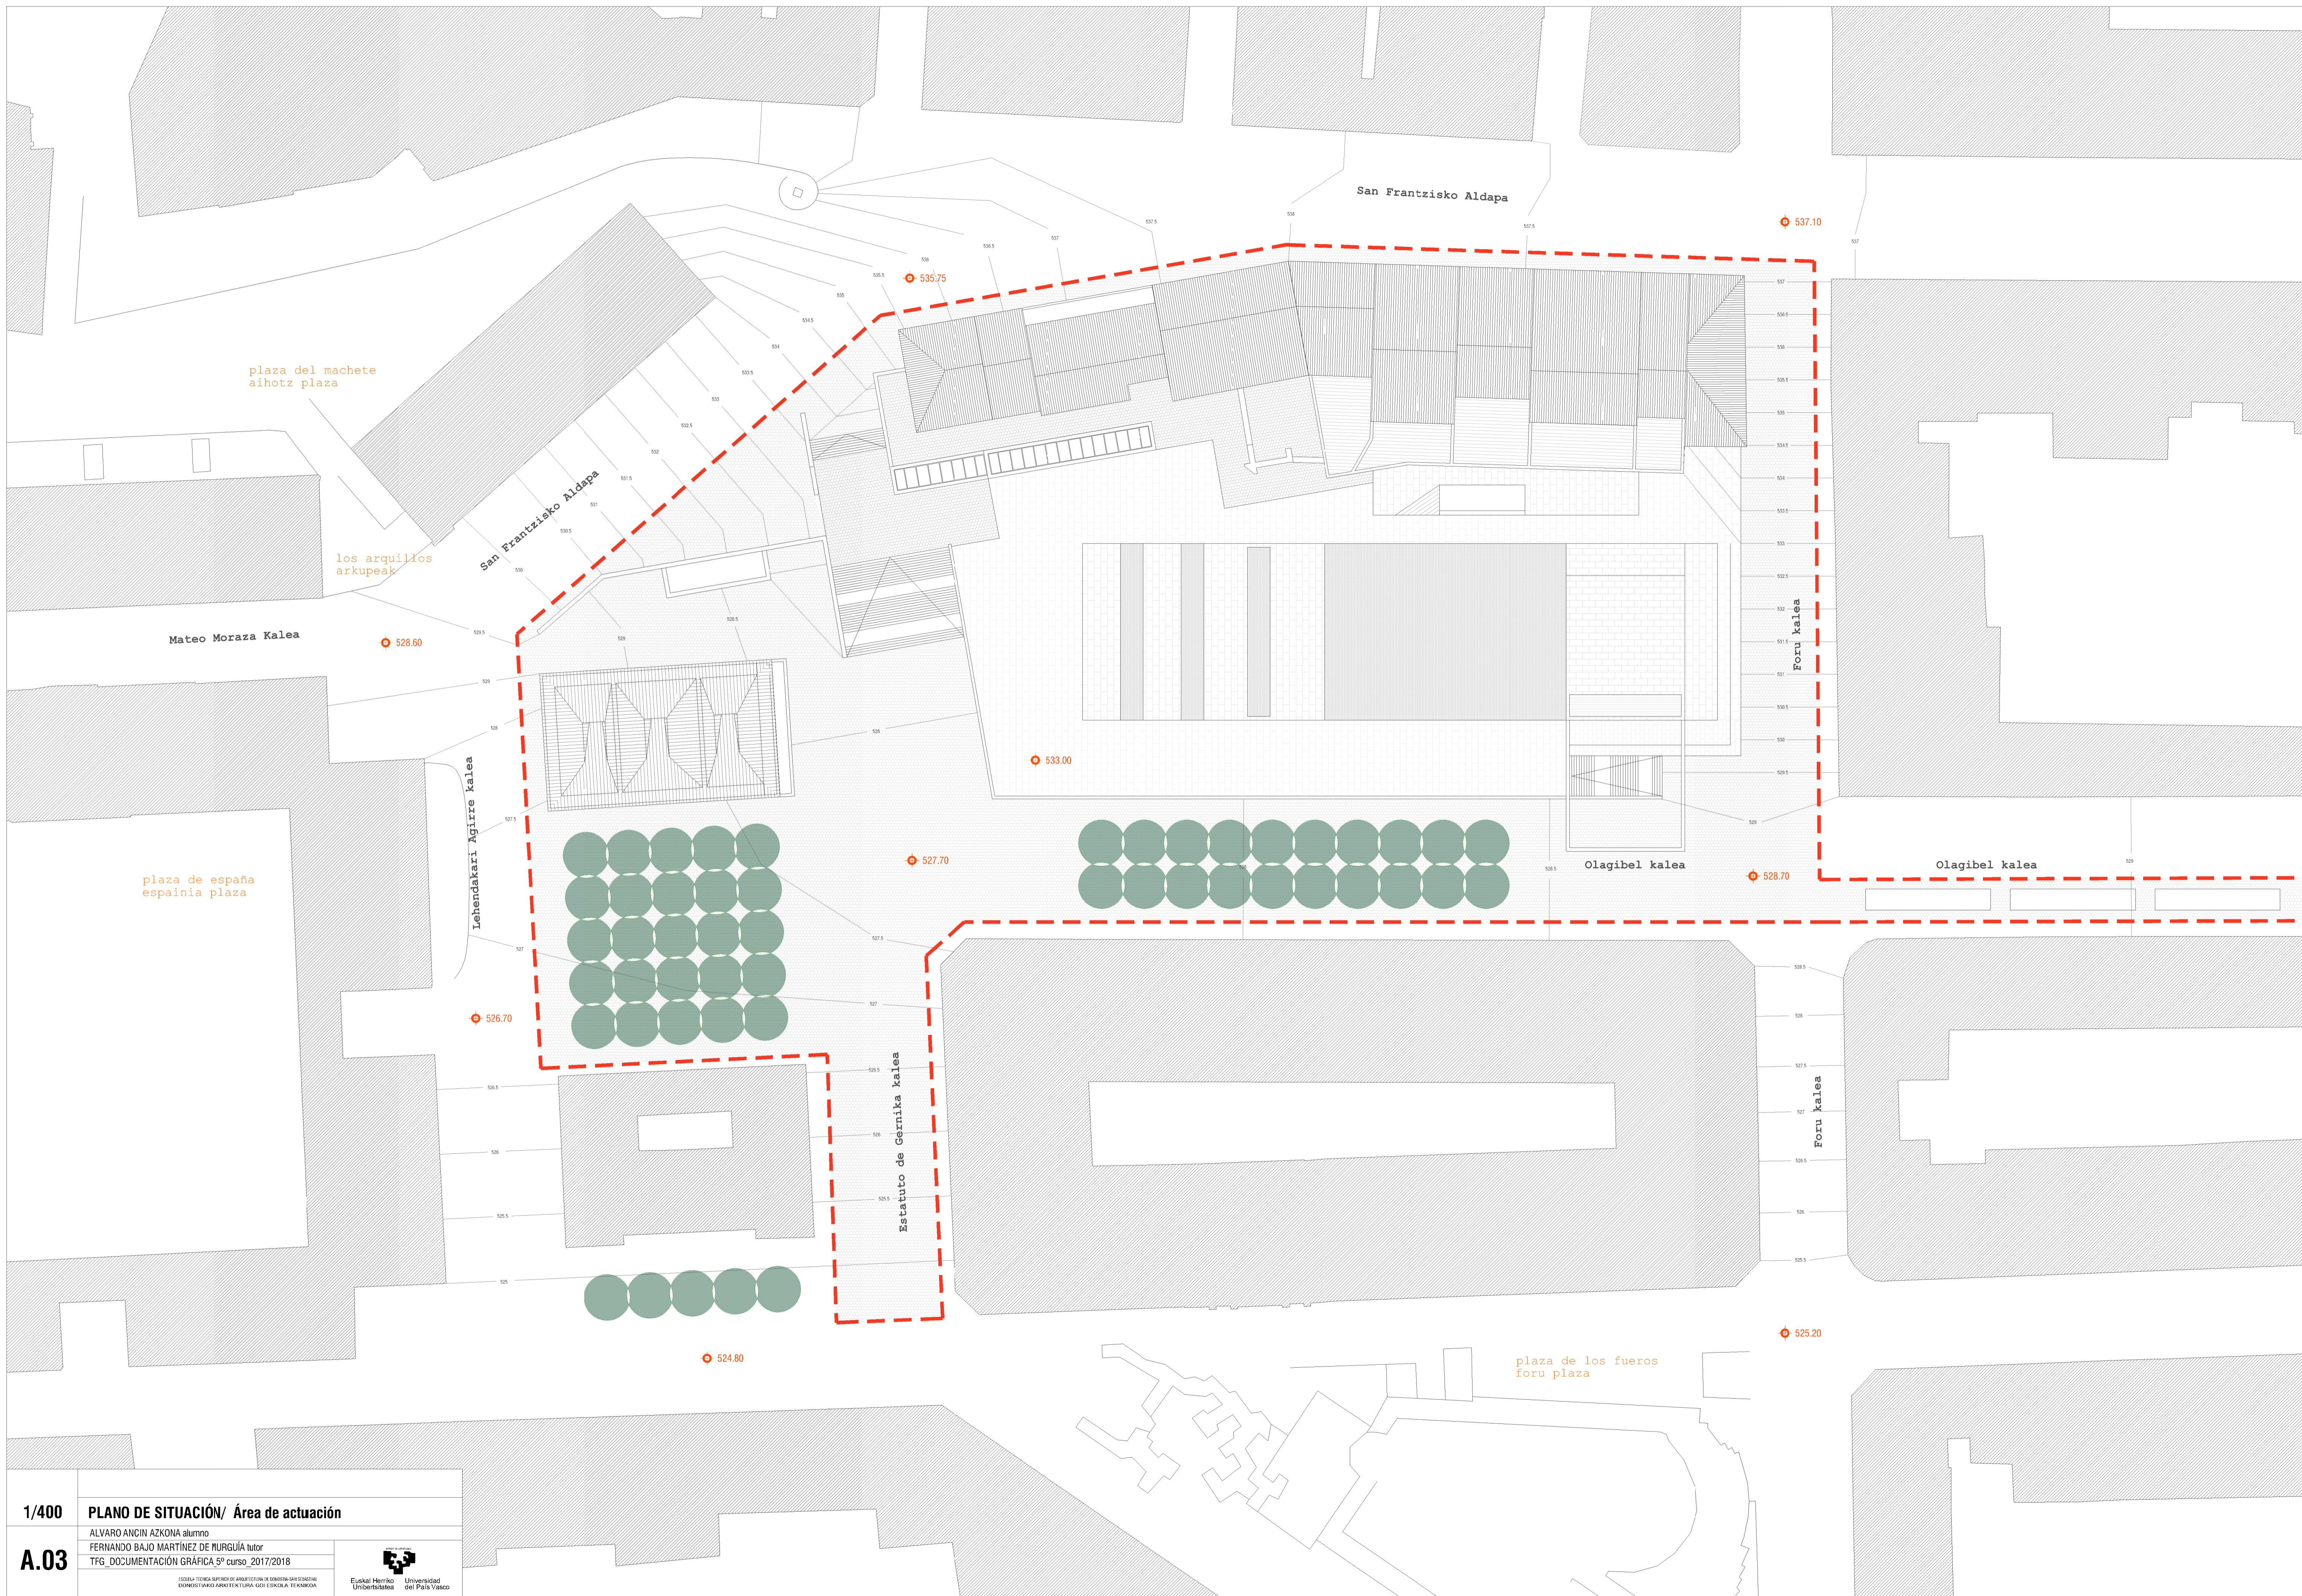

1/400 PLANO DE SITUACIÓN/ Área de actuación


A.03

ALVARO ANCIN AZKONA alumno
 FERNANDO BAJO MARTÍNEZ DE MURGUIA tutor
 TFG_DOCUMENTACIÓN GRÁFICA 5º curso_2017/2018



EGIA: 10020. NAFARRA: 10020. ARABA: 10020. GIPUZKOA: 10020. BIZKAIA: 10020. LEIZO: 10020. GEL: 10020. GORBEIA: 10020. NAFARRA: 10020. ARABA: 10020. GIPUZKOA: 10020. BIZKAIA: 10020. LEIZO: 10020. GEL: 10020. GORBEIA: 10020.

Euskal Herriko Unibertsitatea Universidad del País Vasco

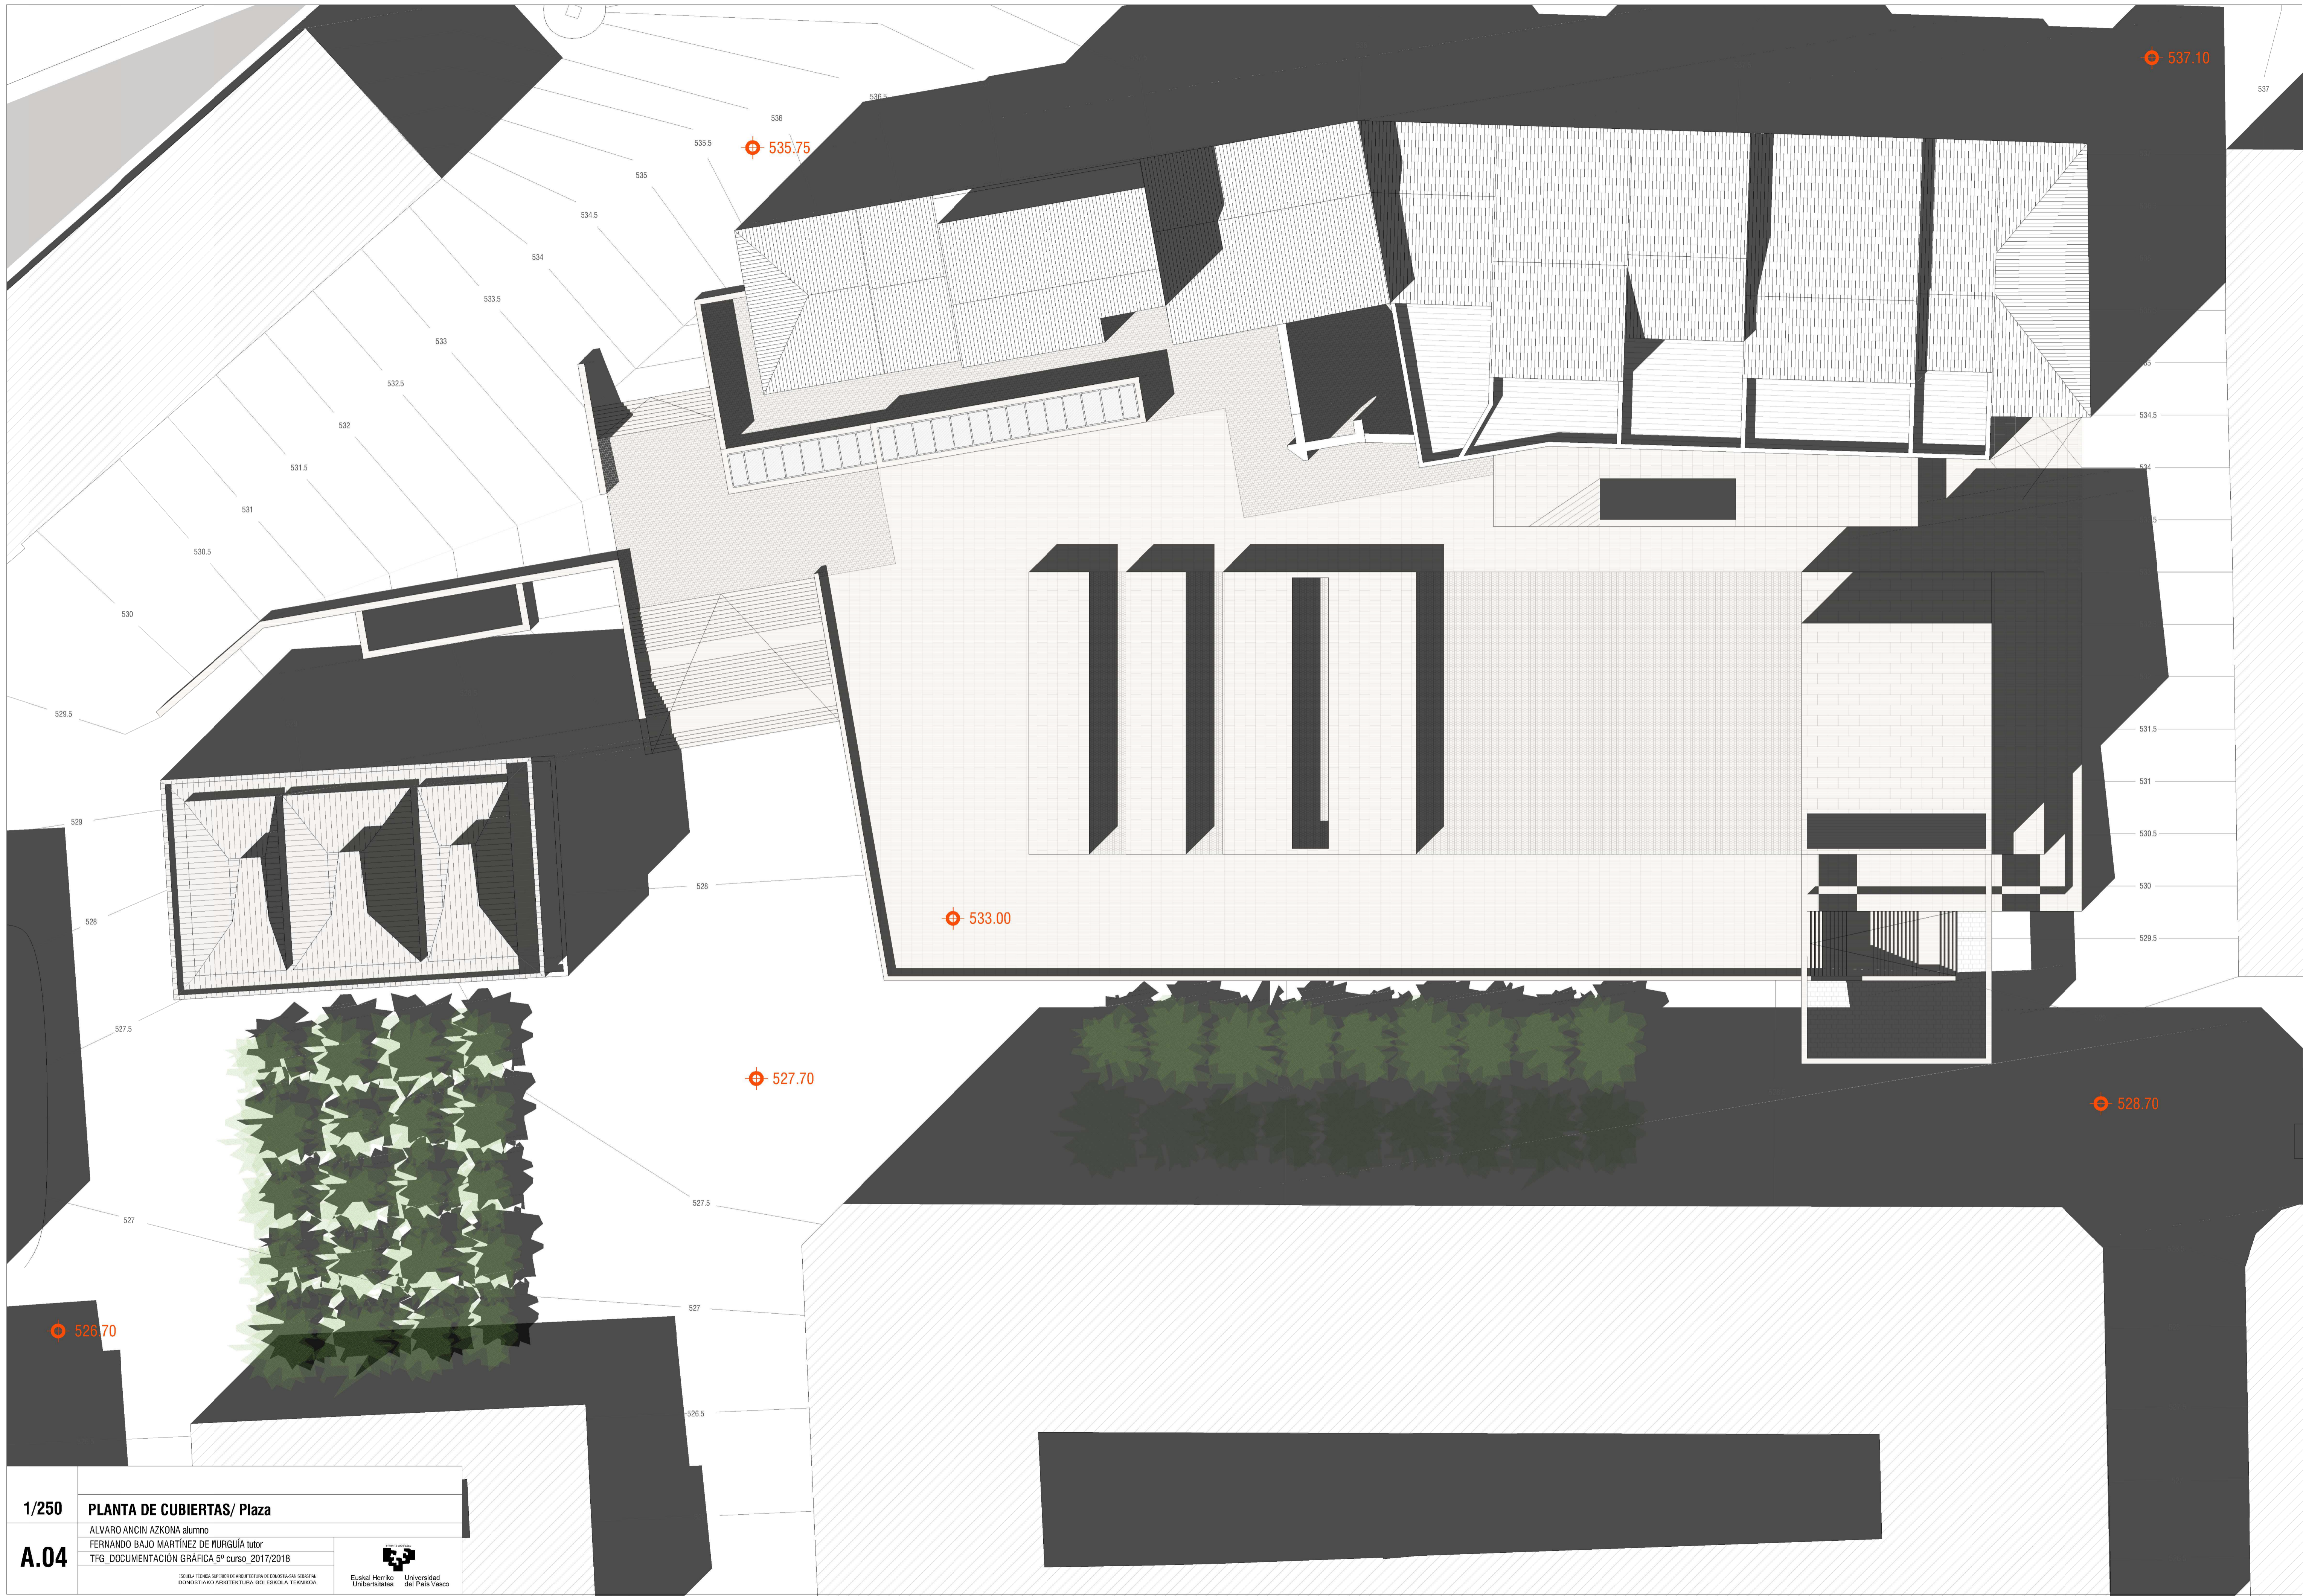

1/250 PLANTA DE CUBIERTAS/ Plaza



ALVARO ANCIN AZKONA alumno
 FERNANDO BAJO MARTÍNEZ DE MURGUIA tutor
 TFG_DOCUMENTACIÓN GRÁFICA 5º curso_2017/2018

A.04



ESKOLA TITULO MAFISTO DE ARQUITECTURA Y DISEÑO DE INTERIORES
 BOMISTAKO ARKITEKTURA GDI ESKOLA TEKNIKOA

Euskal Herriko Unibertsitatea
 Universidad del País Vasco

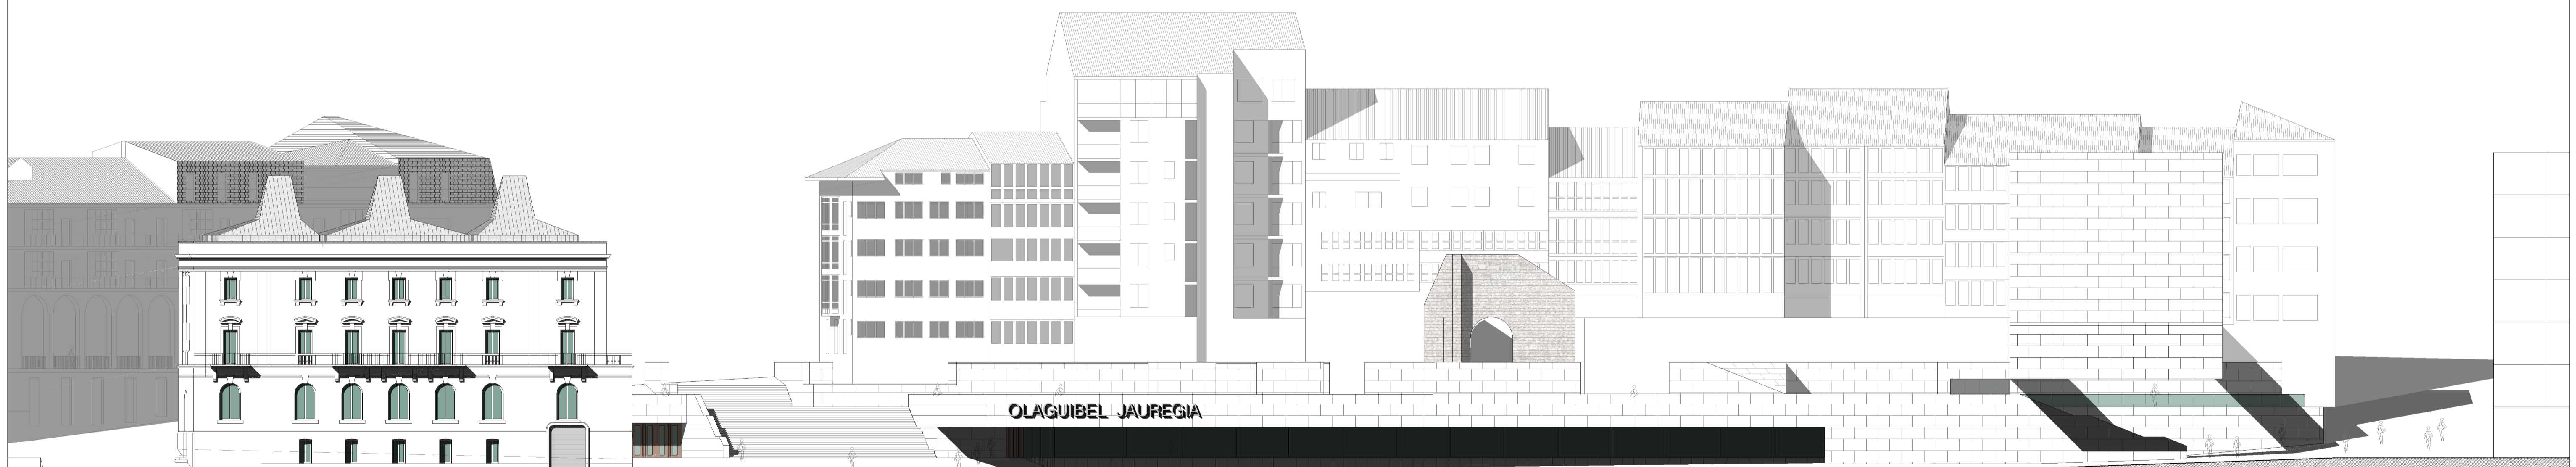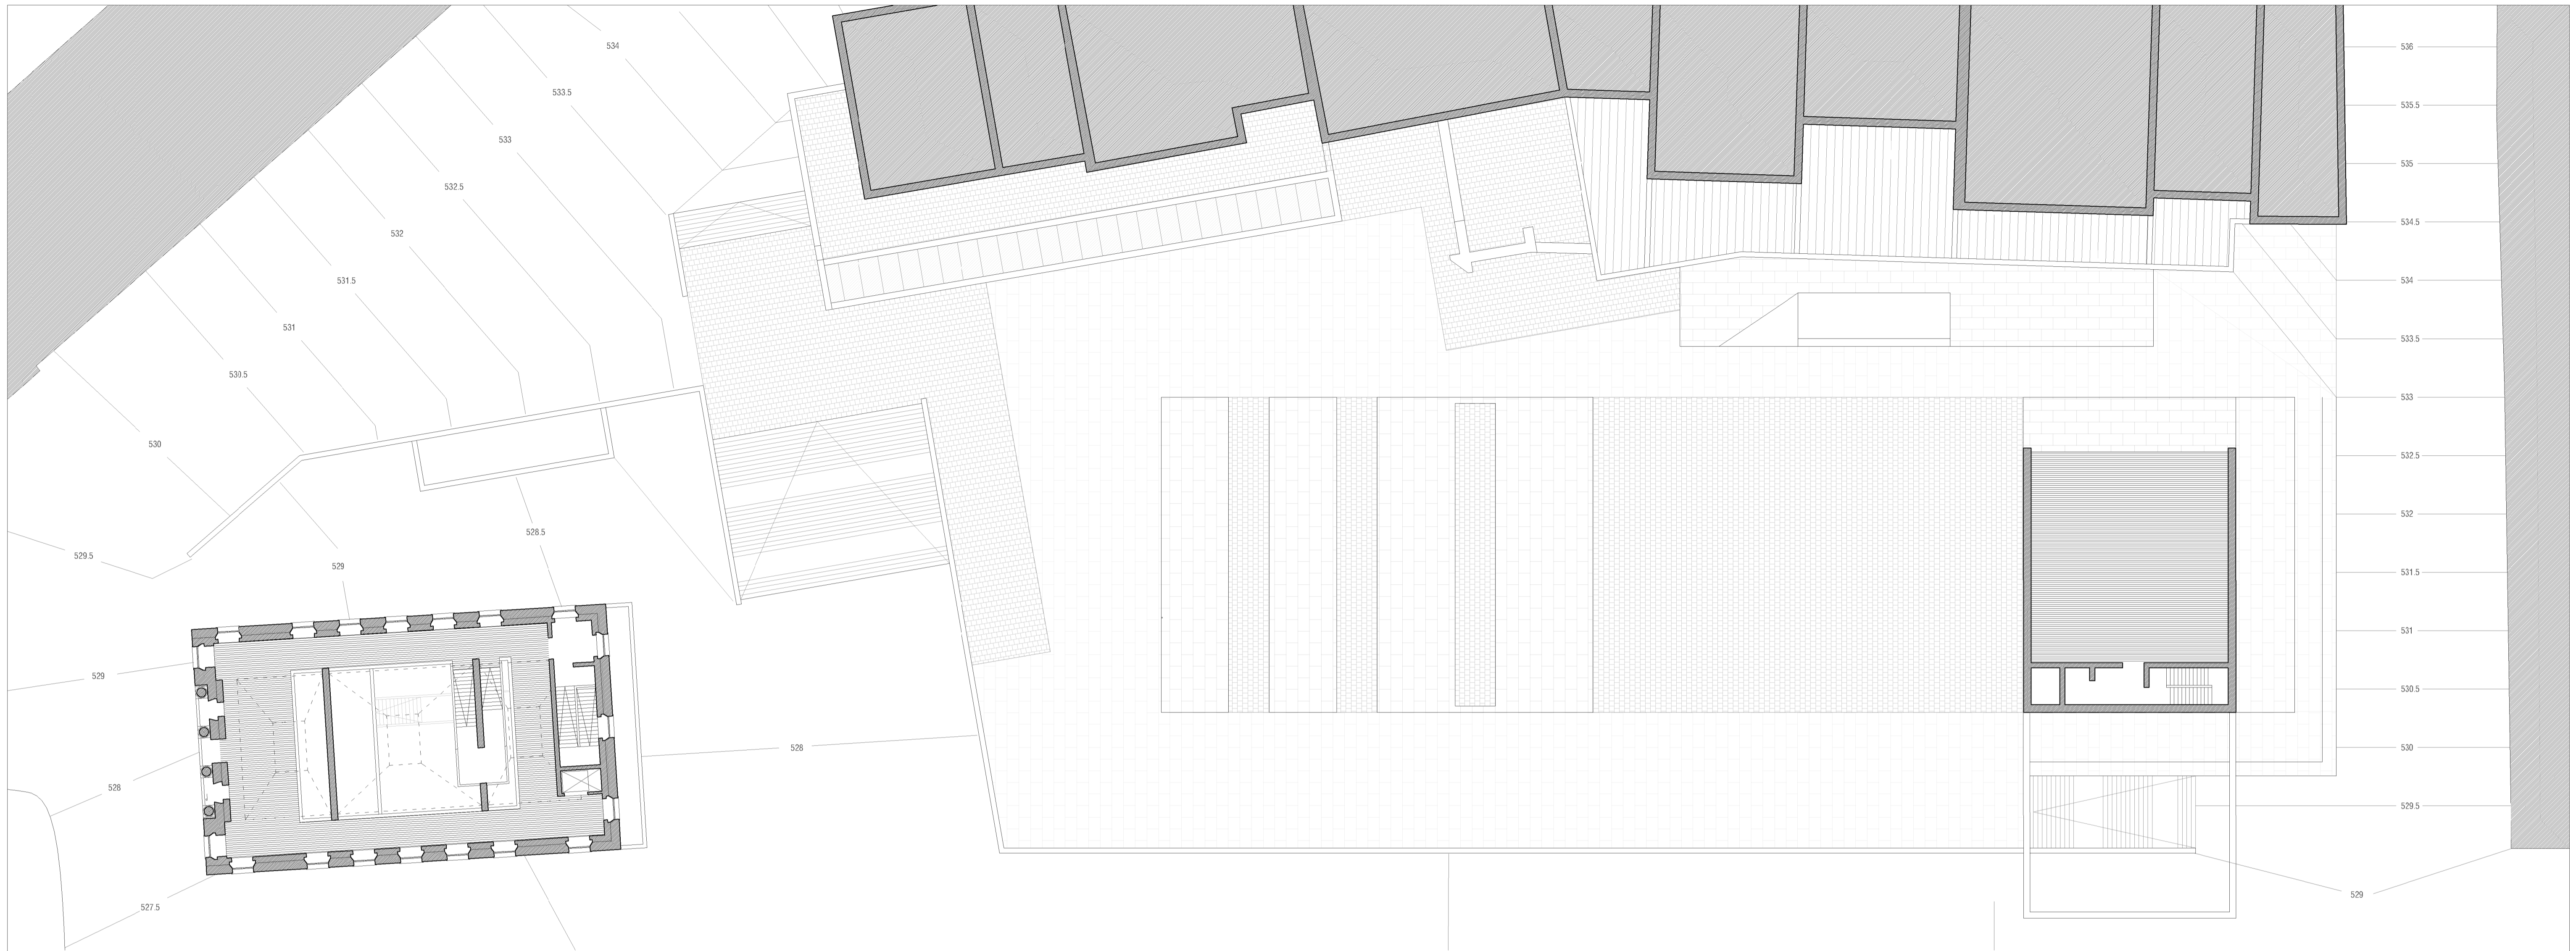


1/250 **PLANTA 2 Conjunto** +540.20 Museo +542.00 Palacio



A.05 **ALZADO SUR Conjunto/ Olagibel Kalea**

ALVARO ANCIN AZKONA alumno
 FERNANDO BAJO MARTÍNEZ DE MURGUIA tutor
 TFG_DOCUMENTACIÓN GRÁFICA 5º curso_2017/2018

ESKOLA TITULAZIEN ERORTZETZEAN ARABATUTAKO ENBIBLAKO BERRIKERAK
 BERRIKERAK ARKITEKTURA GIDU ESKOLA TEKNIKOKA

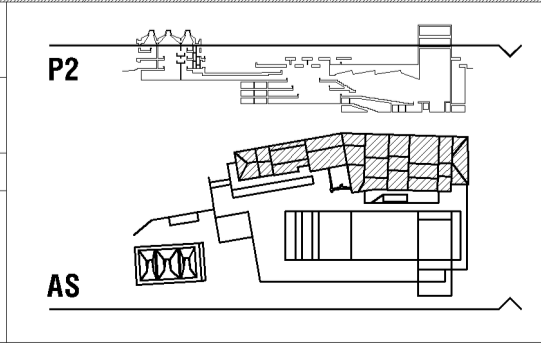

AS

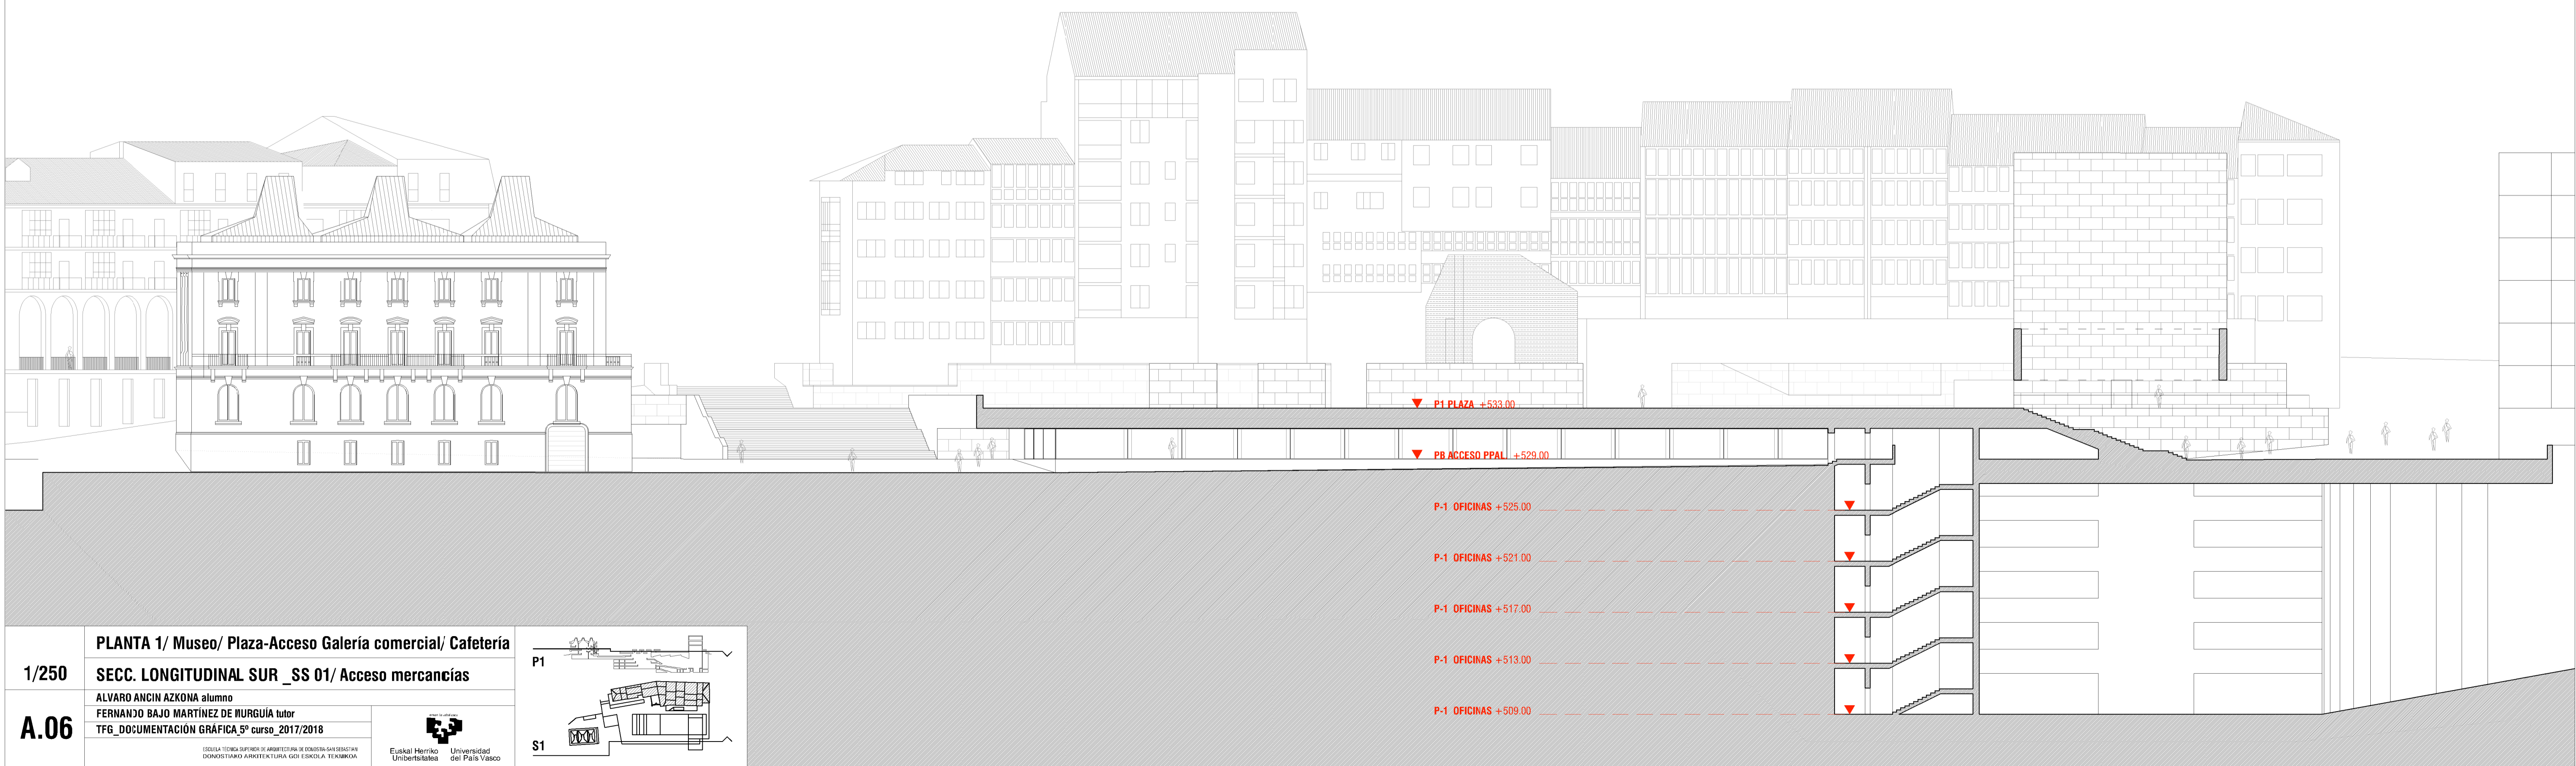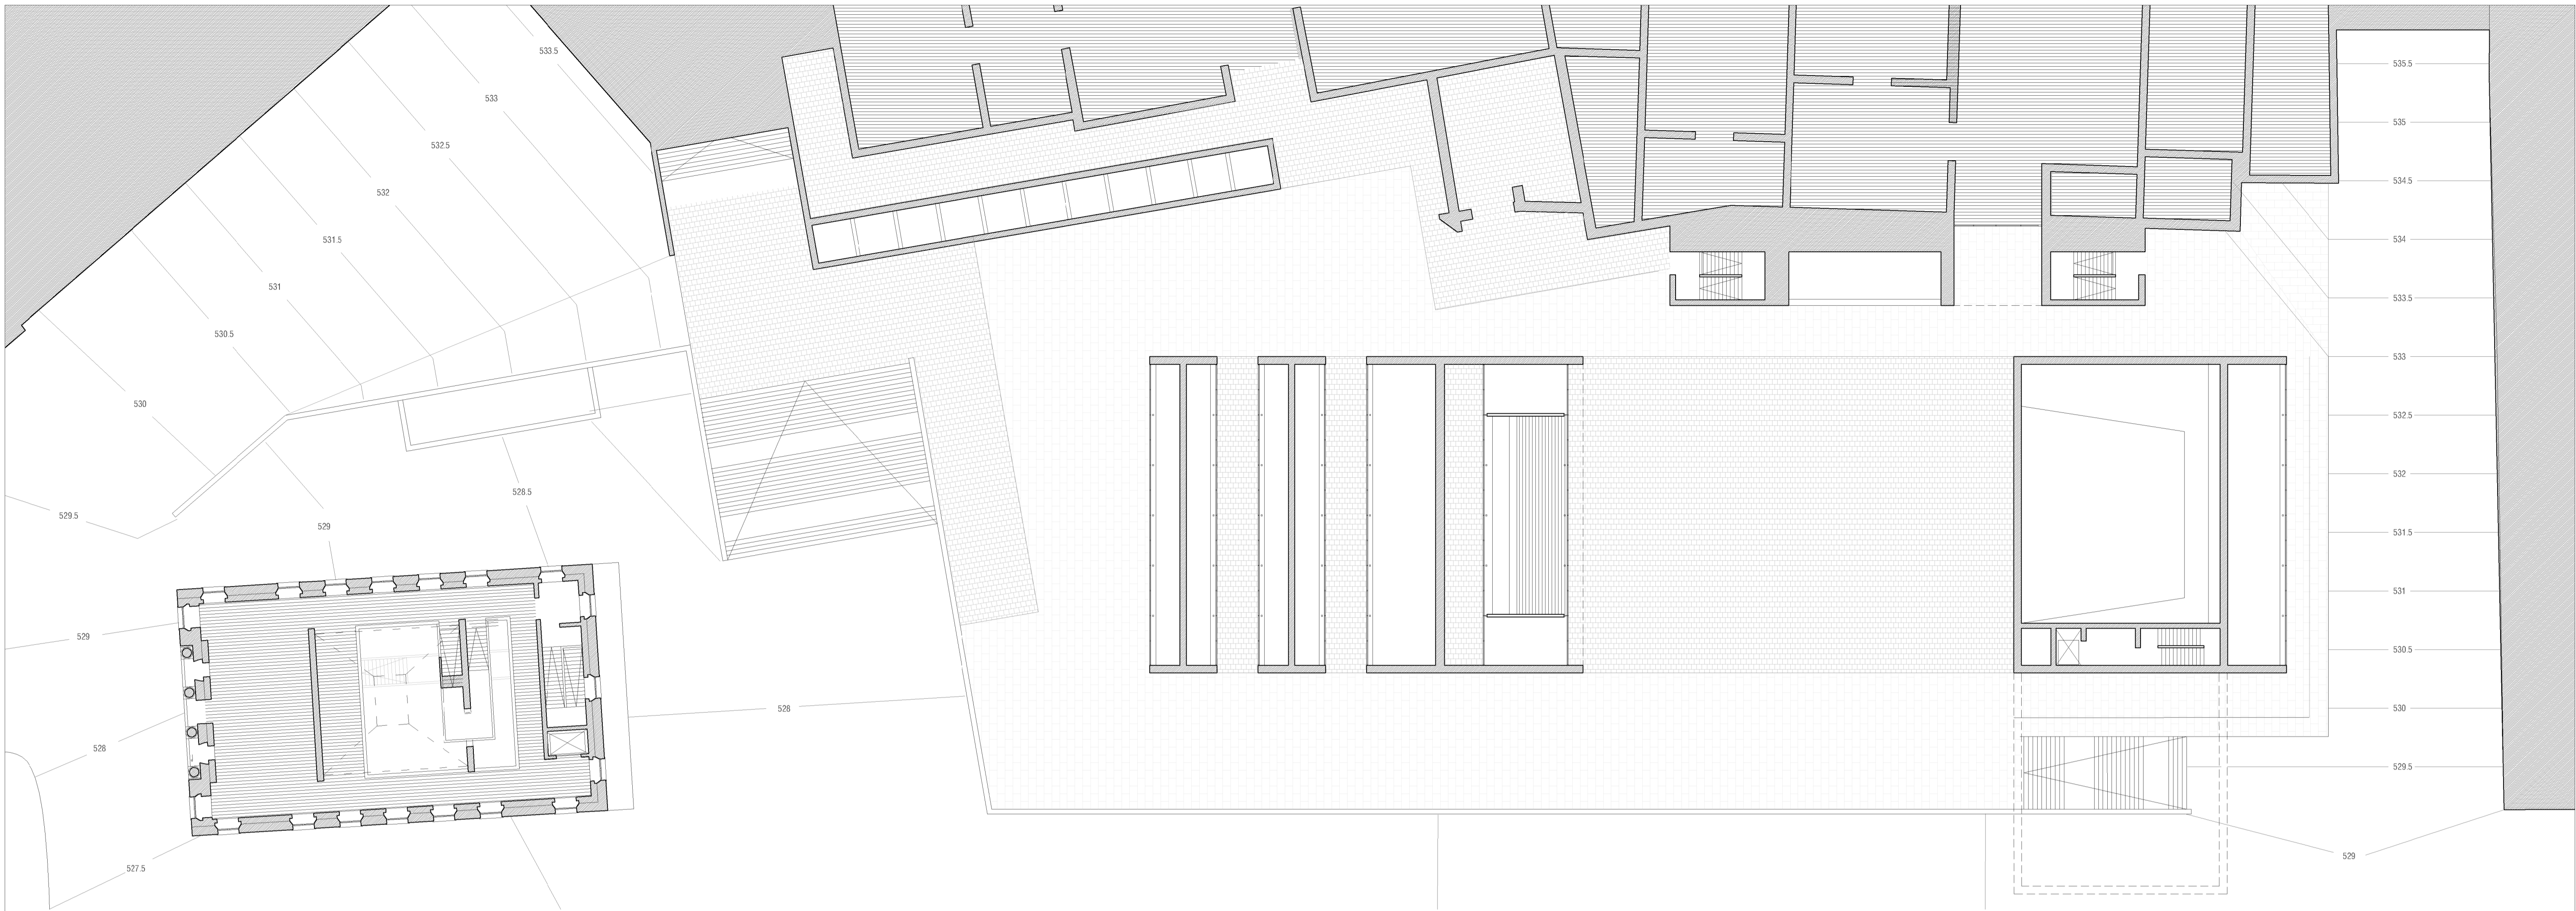

1/250

A.06

PLANTA 1/ Museo/ Plaza-Acceso Galería comercial/ Cafetería

SECC. LONGITUDINAL SUR_SS 01/ Acceso mercancías


ALVARO ANCIN AZKONA alumno



FERNANDO BAJO MARTÍNEZ DE MURGUIA tutor

TFG_DOCUMENTACIÓN GRÁFICA 5º curso_2017/2018

ESCUELA TÉCNICA SUPERIOR DE INGENIERÍA DE OBRAS PÚBLICAS Y
DISEÑO DE ARQUITECTURA UTEGUI ESCUELA TÉCNICA

Elakal Herriko Unibertsitatea
Universidad del País Vasco

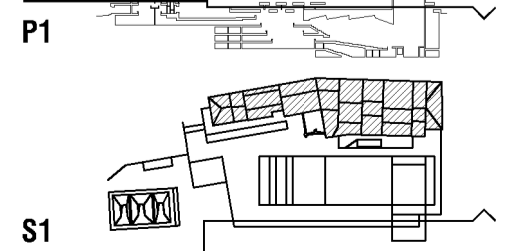

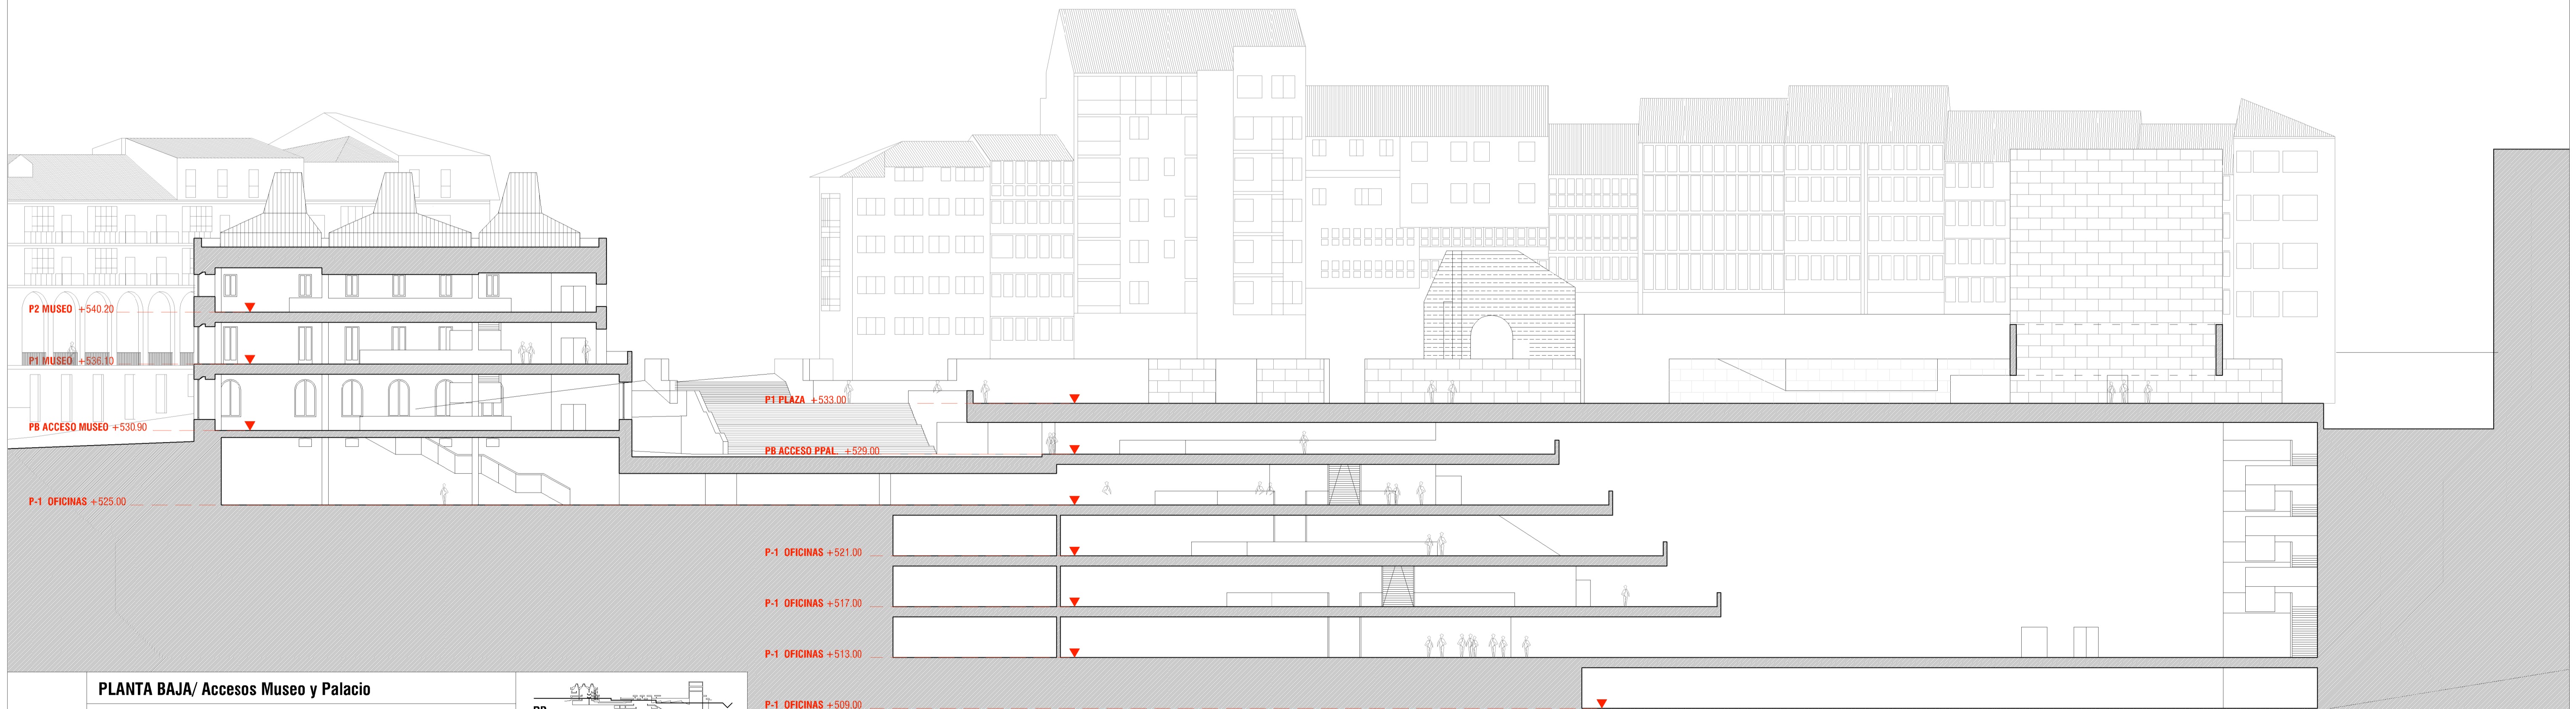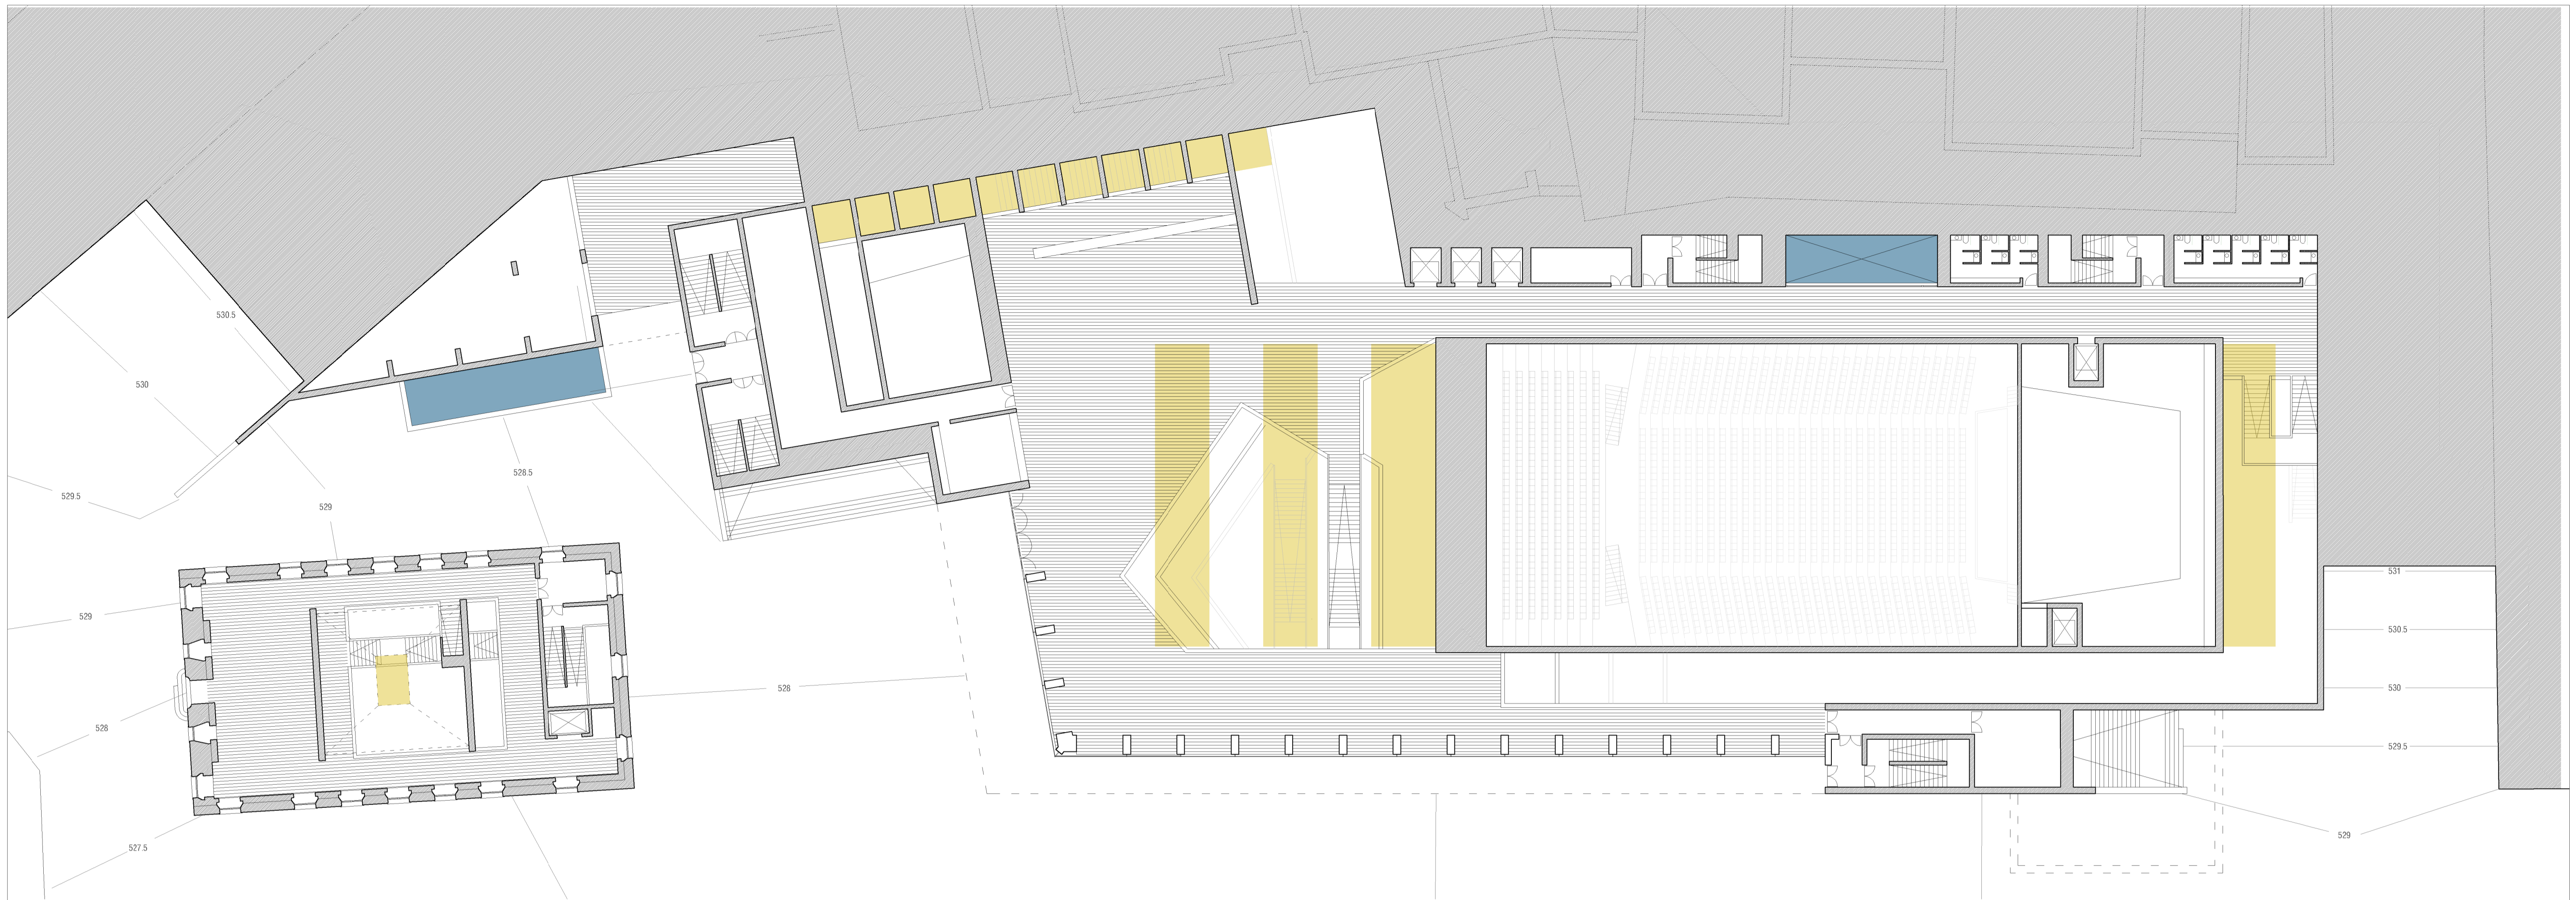


1/250

PLANTA BAJA/ Accesos Museo y Palacio



SECC. LONGITUDINAL SUR _SS 02

ALVARO ANCIN AZKONA alumno
 FERNANDO BAJO MARTÍNEZ DE MURGUIA tutor
 TFG_DOCUMENTACIÓN GRÁFICA 5º curso_2017/2018


A.07

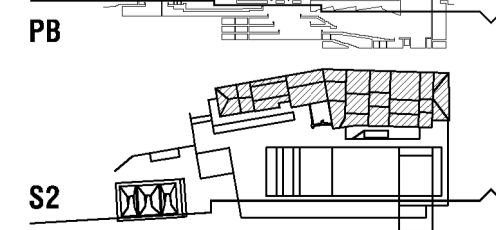


ESKOLA TIKETAKO ERORTZEAN ARREBATATUTAKO ARQUITECTURAREN BAZKARTEAN
 BIZNOSTAKO ARQUITECTURA GIDAE ESKOLA TEKNIKOA
 Euskal Herriko Unibertsitatea
 Universidad del País Vasco

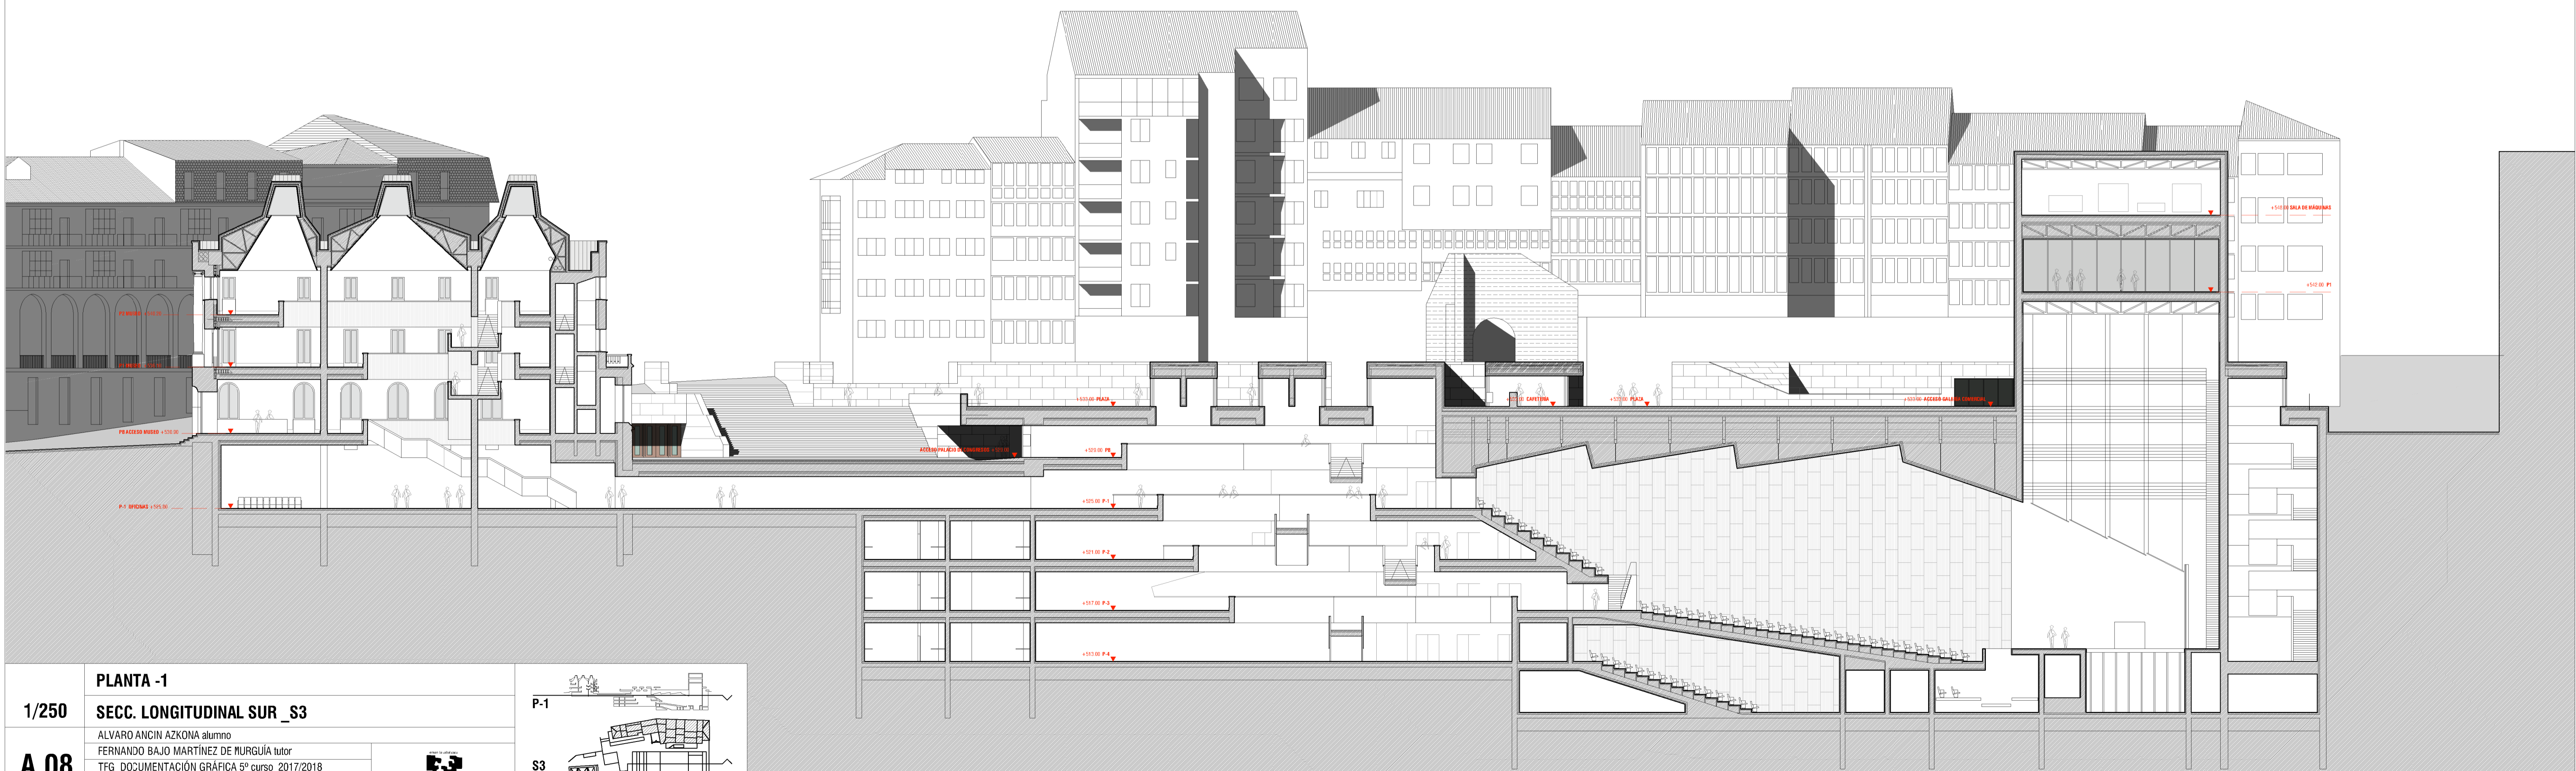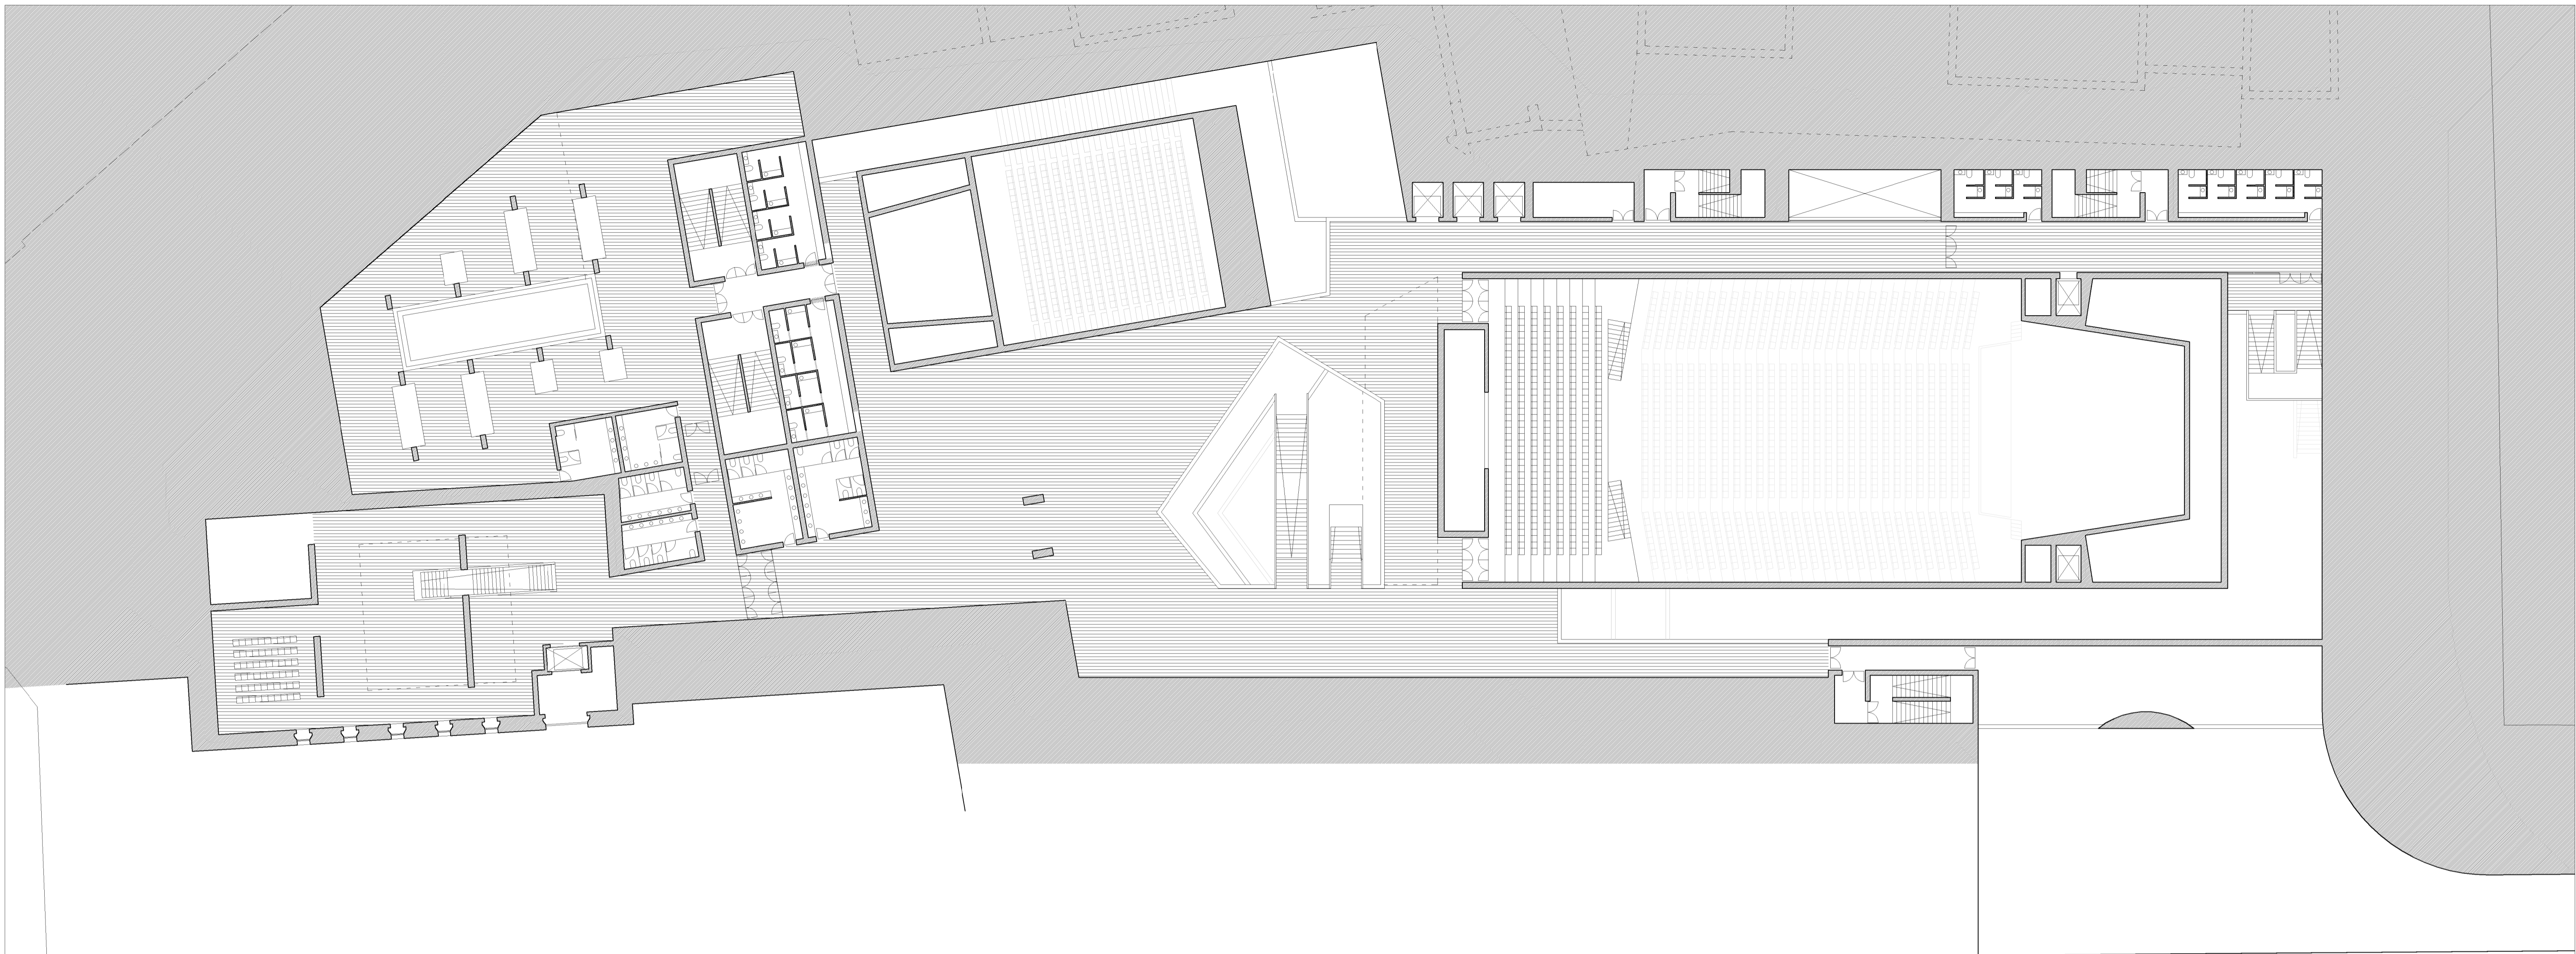

1/250
PLANTA -1
SECC. LONGITUDINAL SUR_S3
 ALVARO ANCIN AZKONA alumno
 FERNANDO BAJO MARTÍNEZ DE MURGUIA tutor
A.08 TFG_DOCUMENTACIÓN GRÁFICA 5º curso_2017/2018

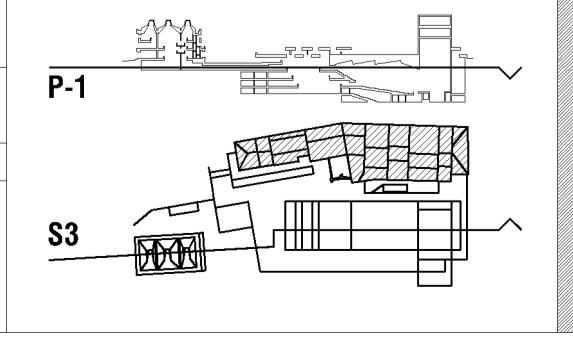


ESCUELA TÉCNICA DE ARQUITECTURA Y DISEÑO DE INTERIORES
 DEPARTAMENTO DE ARQUITECTURA Y DISEÑO DE INTERIORES
 EUSKAL HERRIKO UNIBERTSITATEA UNIVERSIDAD DEL PAÍS VASCO

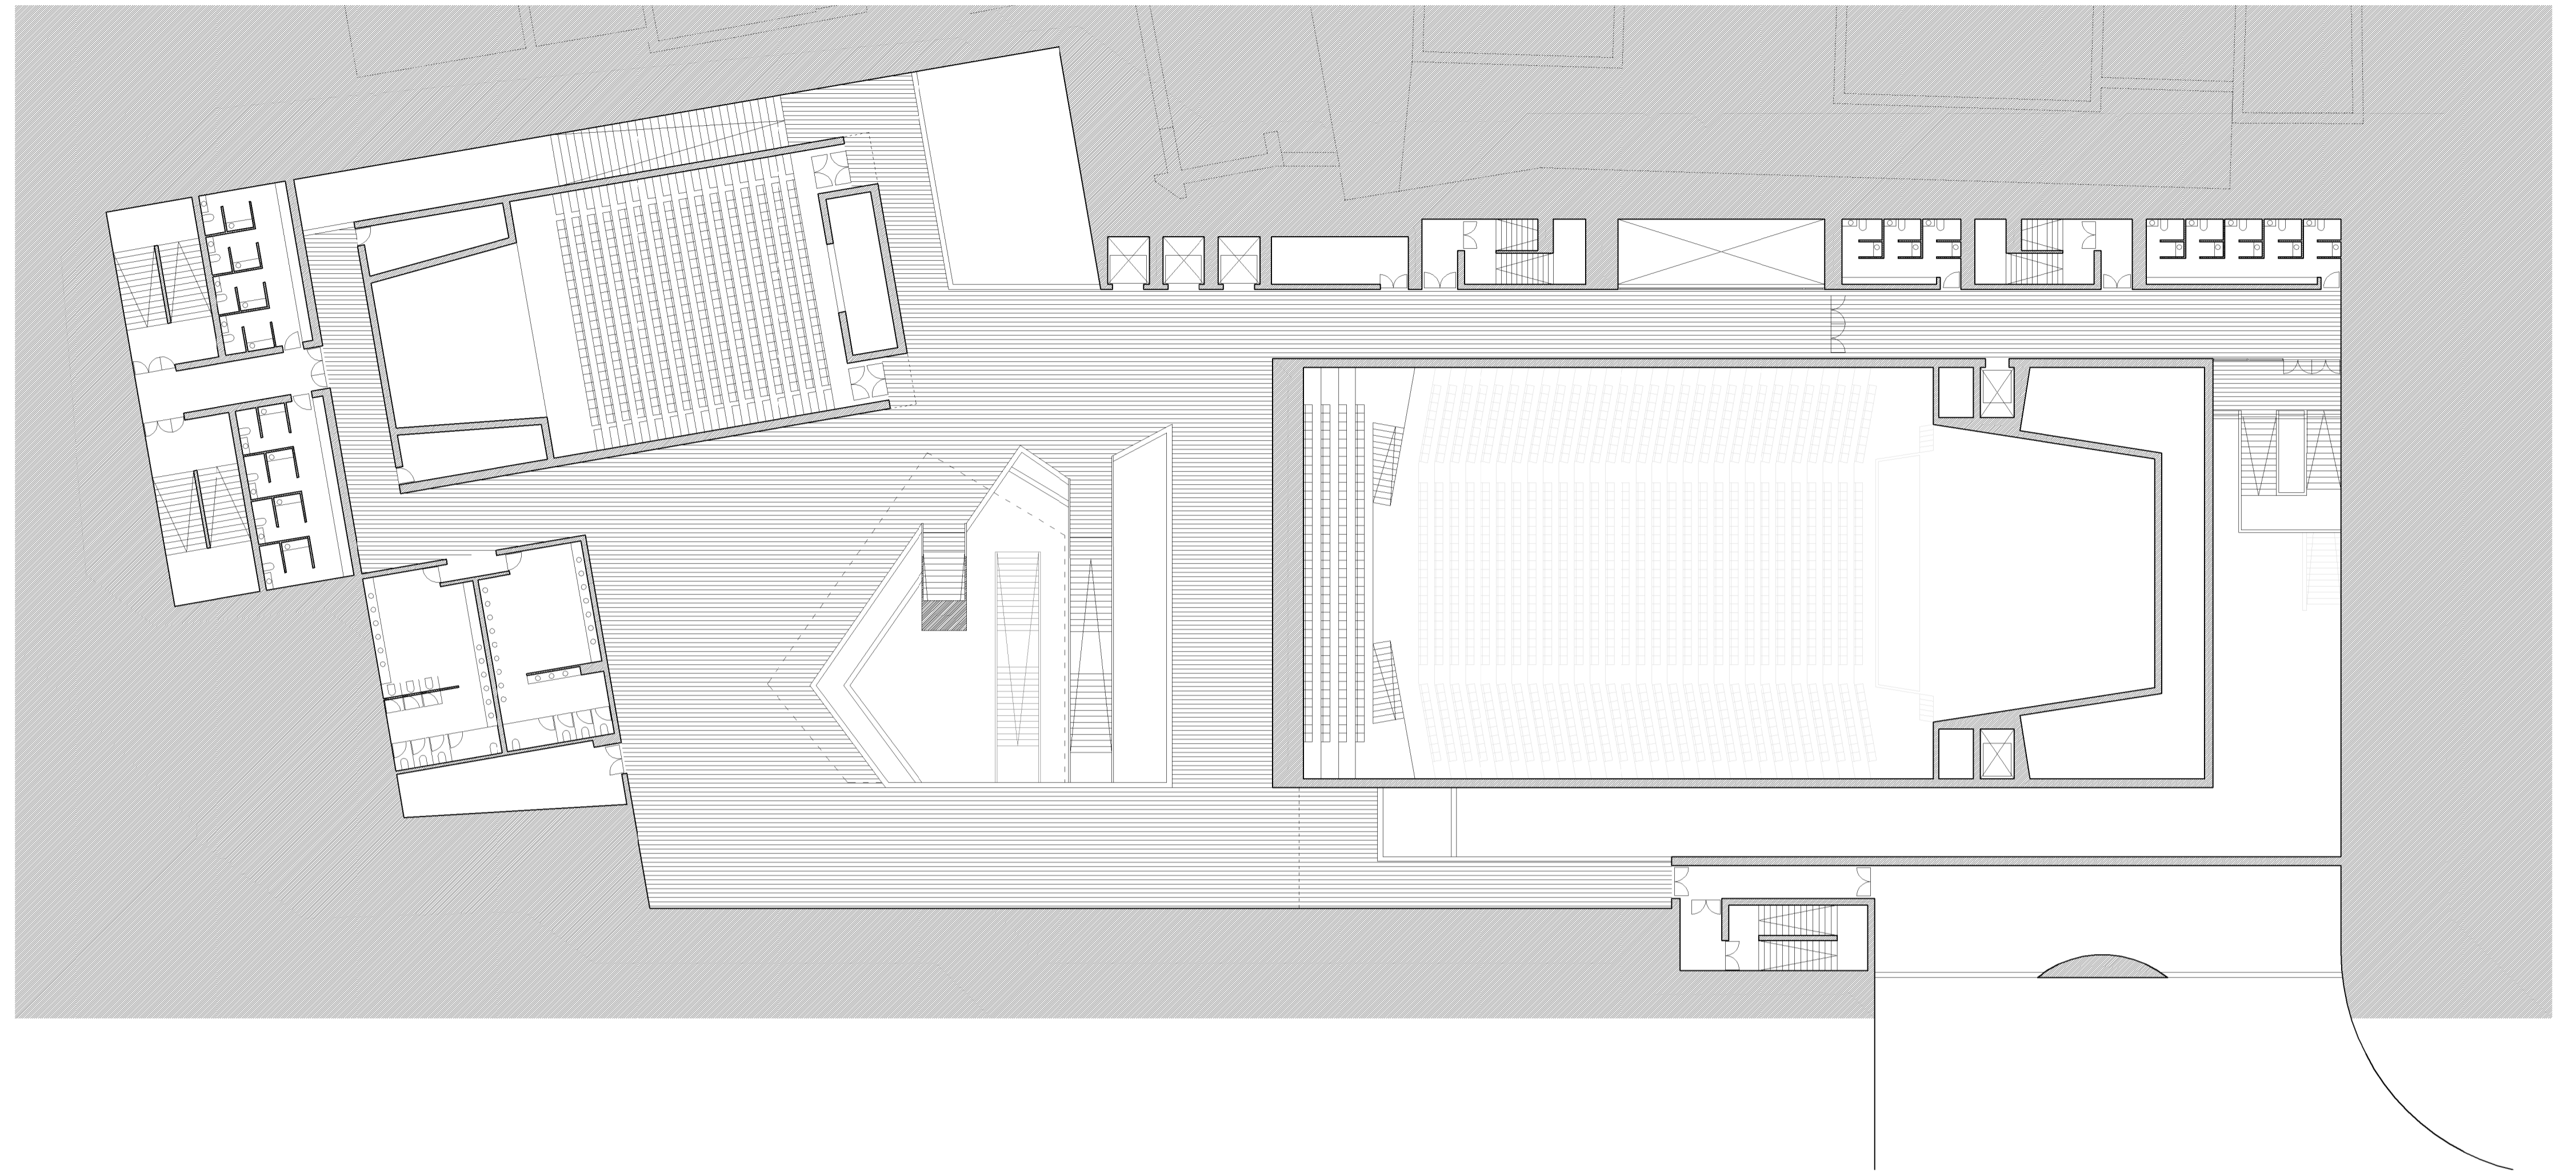



1/250 PLANTA -2
SECC. LONGITUDINAL SUR_S4

A.09 ALVARO ANCIN AZKONA alumno
FERNANDO BAJO MARTÍNEZ DE MURGUIA tutor
TFG_DOCUMENTACIÓN GRÁFICA 5º curso_2017/2018

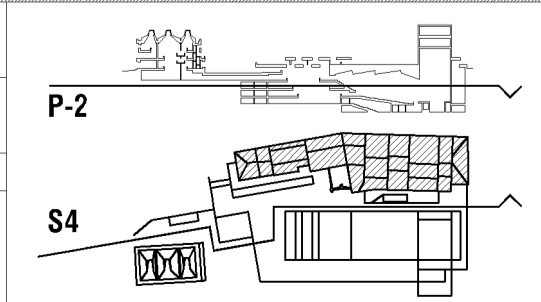

ESKOLA TÉCNICA DE ARQUITECTURA Y DISEÑO DE INTERIORES
BIMOSTAKO ARKITEKTURA GIDAE ESKOLA TEKNIKOA


Euskal Herriko Unibertsitatea
Universidad del País Vasco

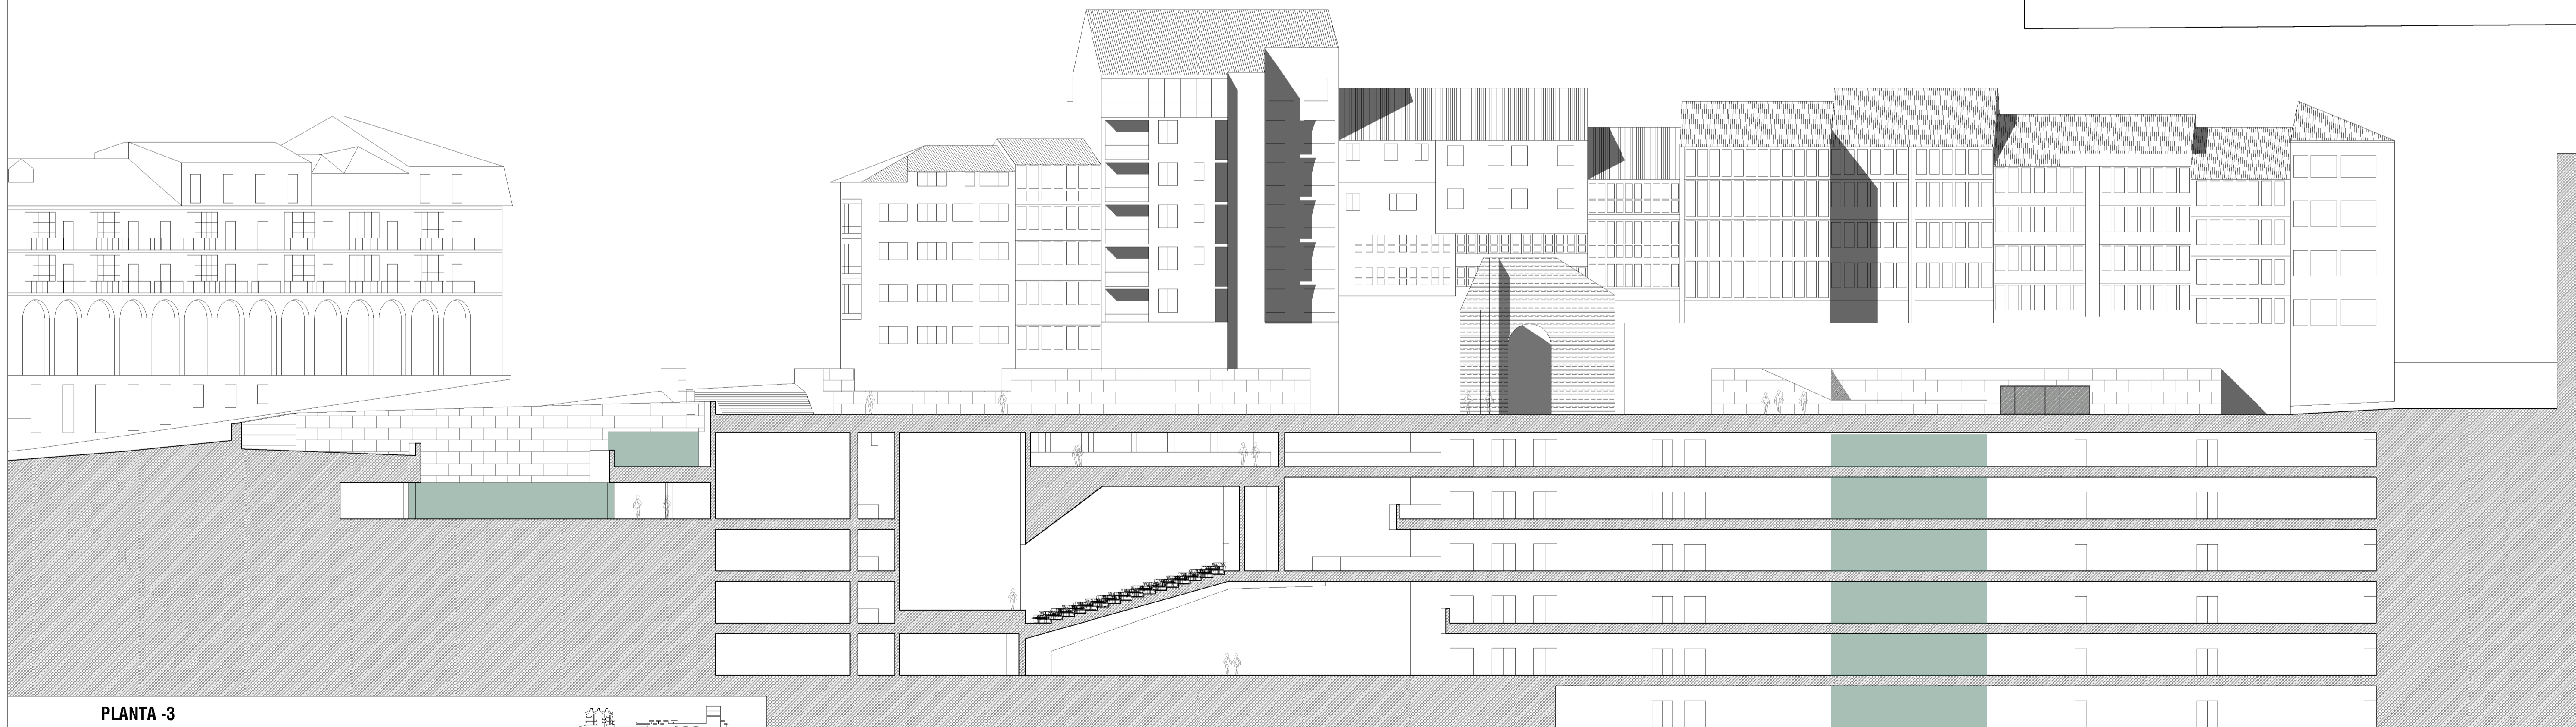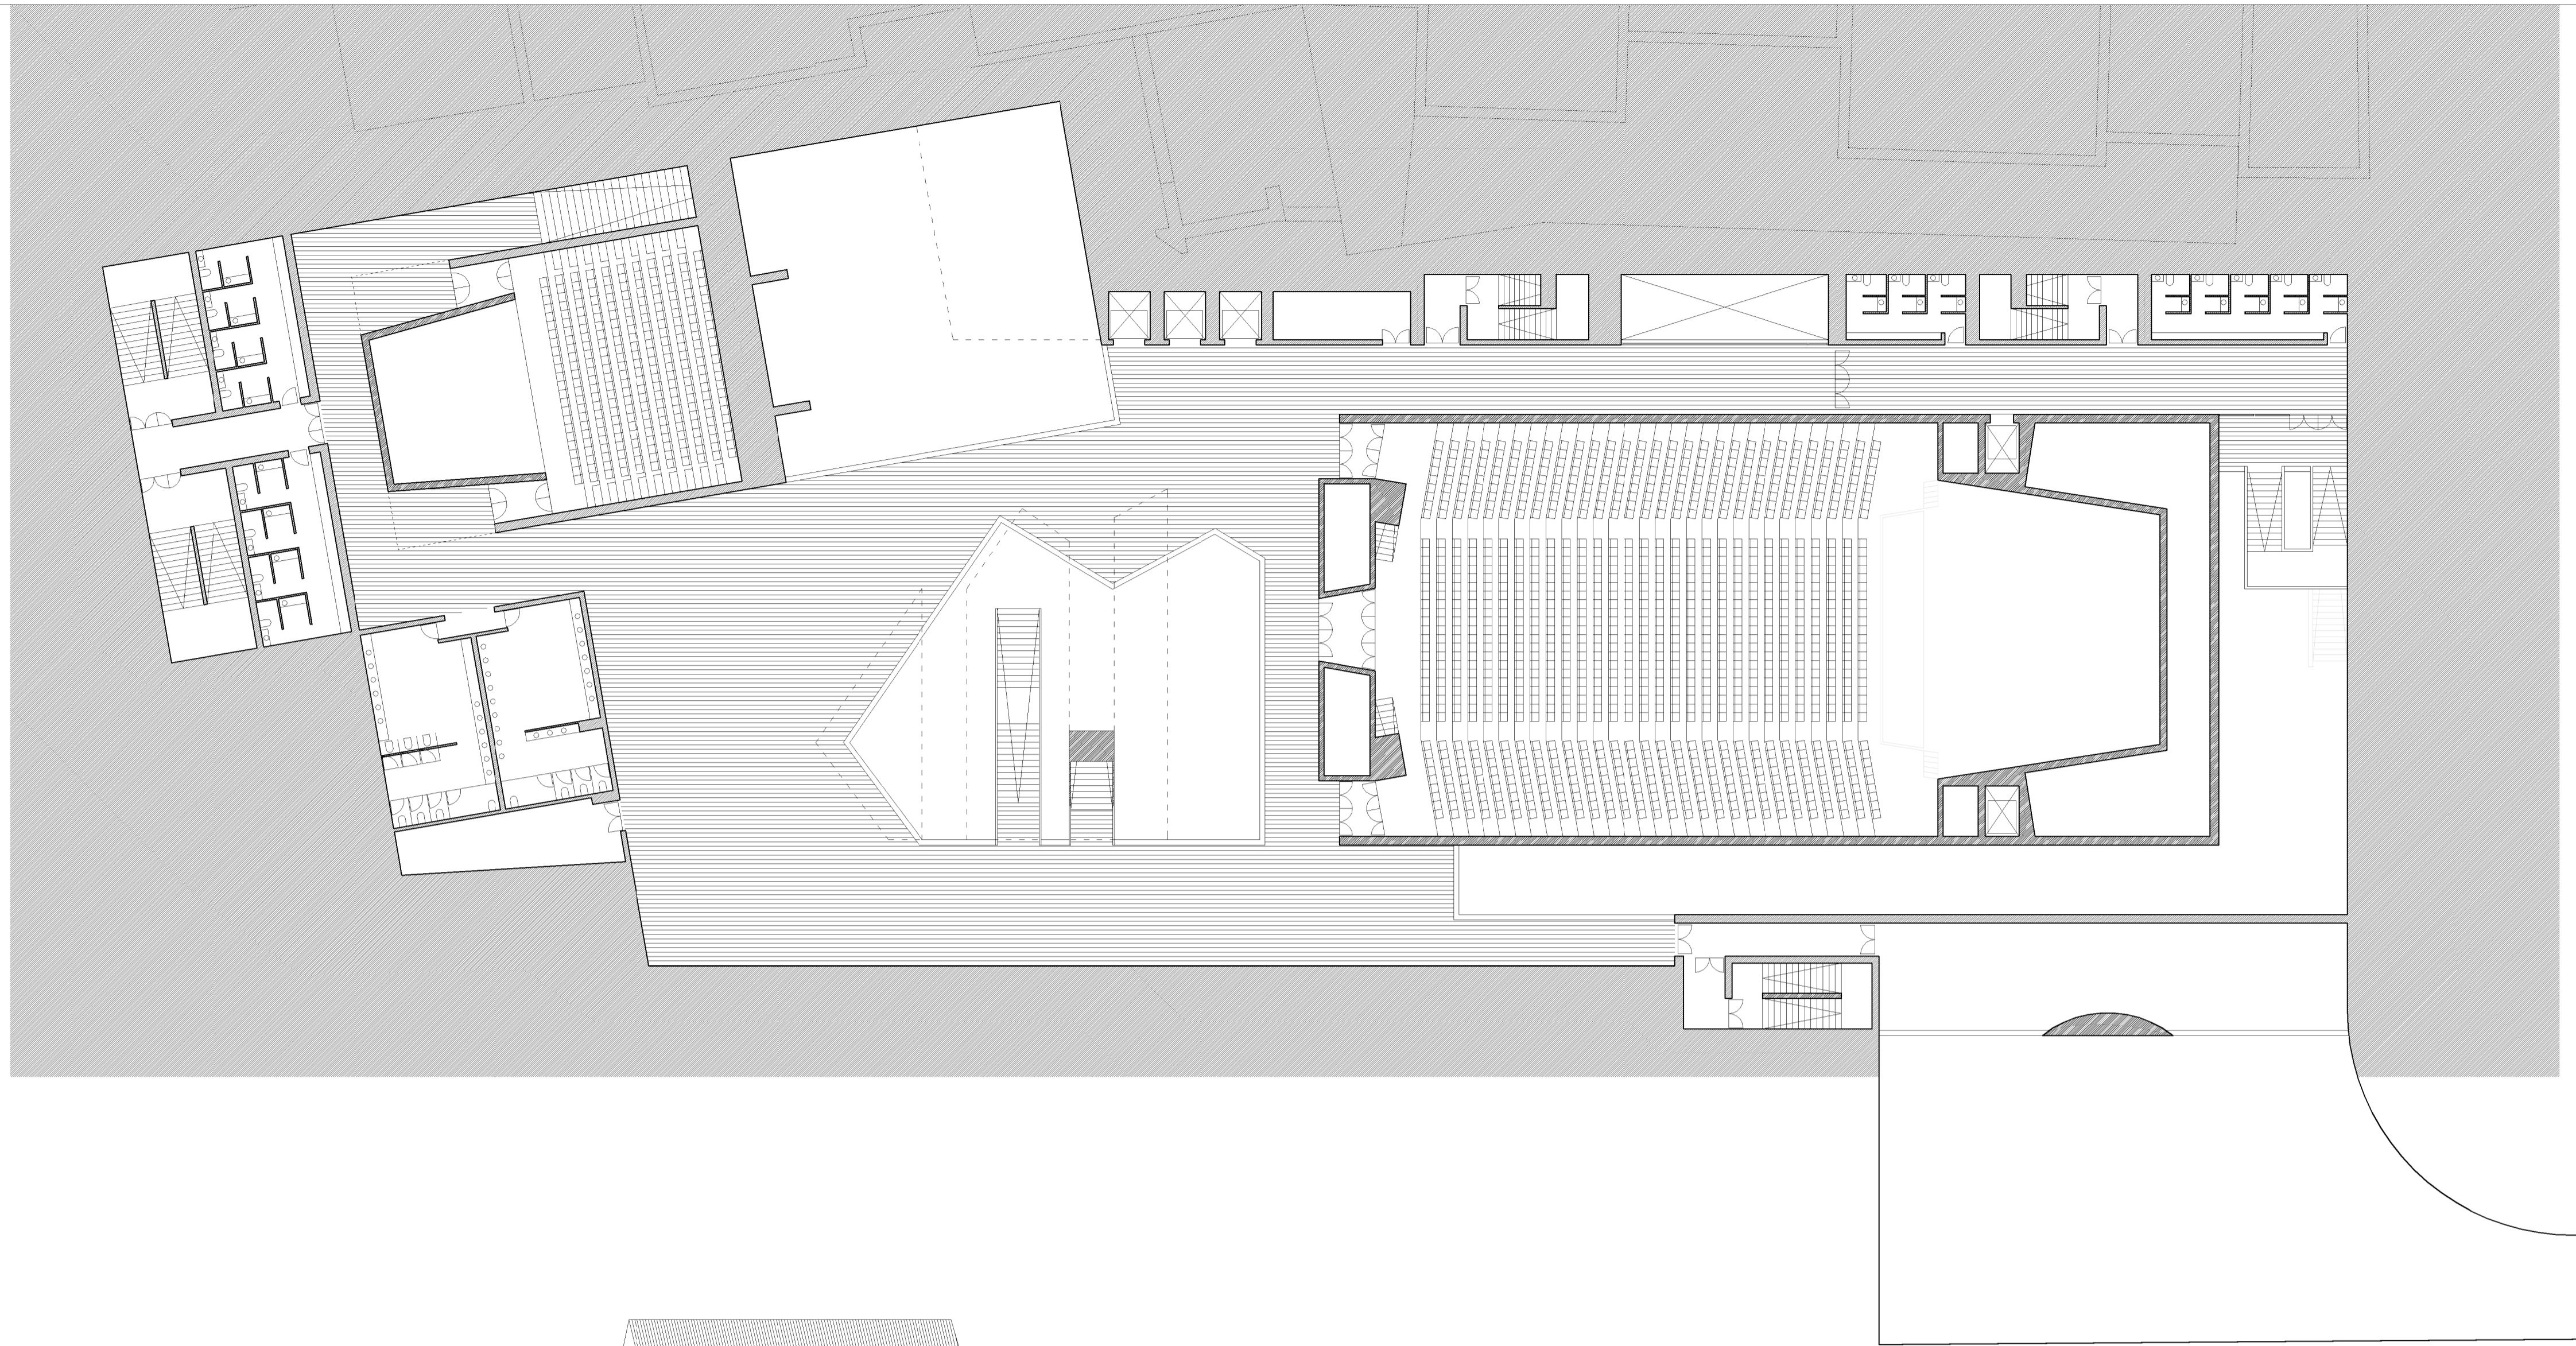

1/250 **PLANTA -3**
SECC. LONGITUDINAL SUR_S5



A.10

ALVARO ANCIN AZKONA alumno
 FERNANDO BAJO MARTÍNEZ DE MURGUÍA tutor
 TFG_DOCUMENTACIÓN GRÁFICA 5º curso_2017/2018

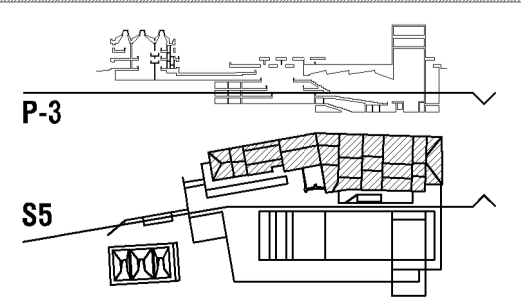


ESKOLA TÉCNICA DE ARQUITECTURA Y DISEÑO DE INTERIORES
 ERMISTAKO ARKITEKTURA GDI ESKOLA TEKNIKOA

Euskal Herriko Unibertsitatea
 Universidad del País Vasco

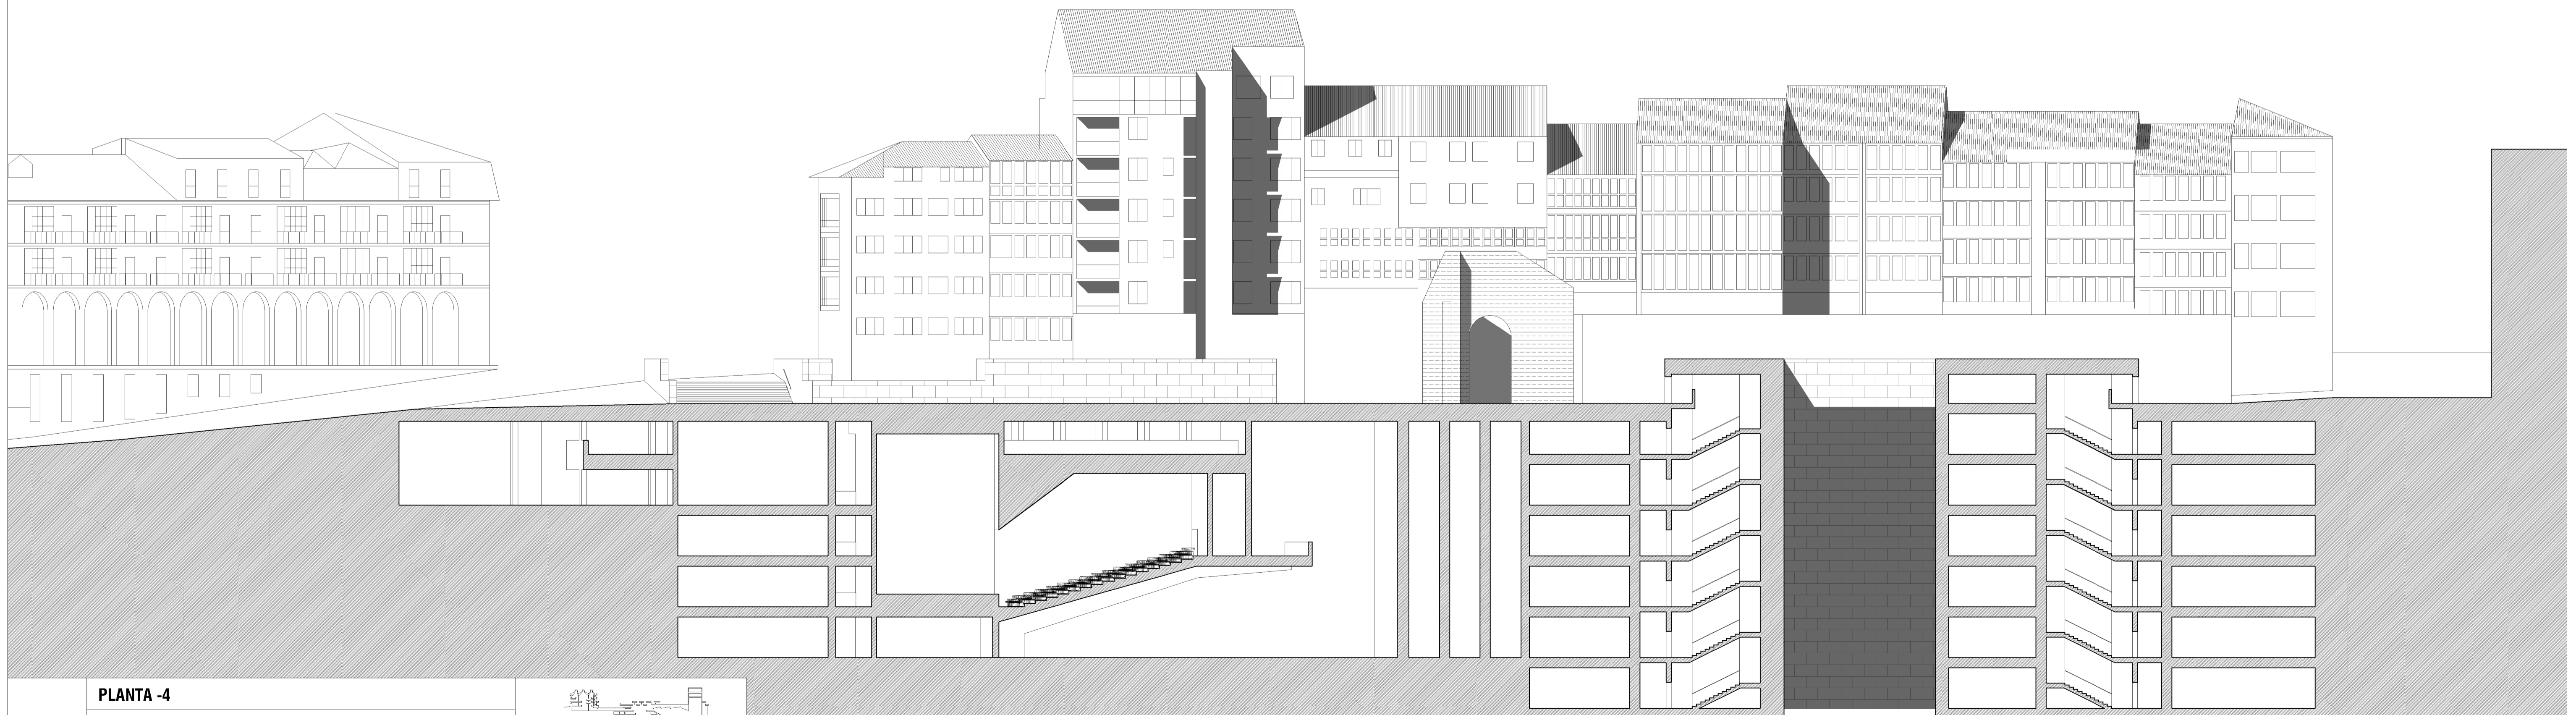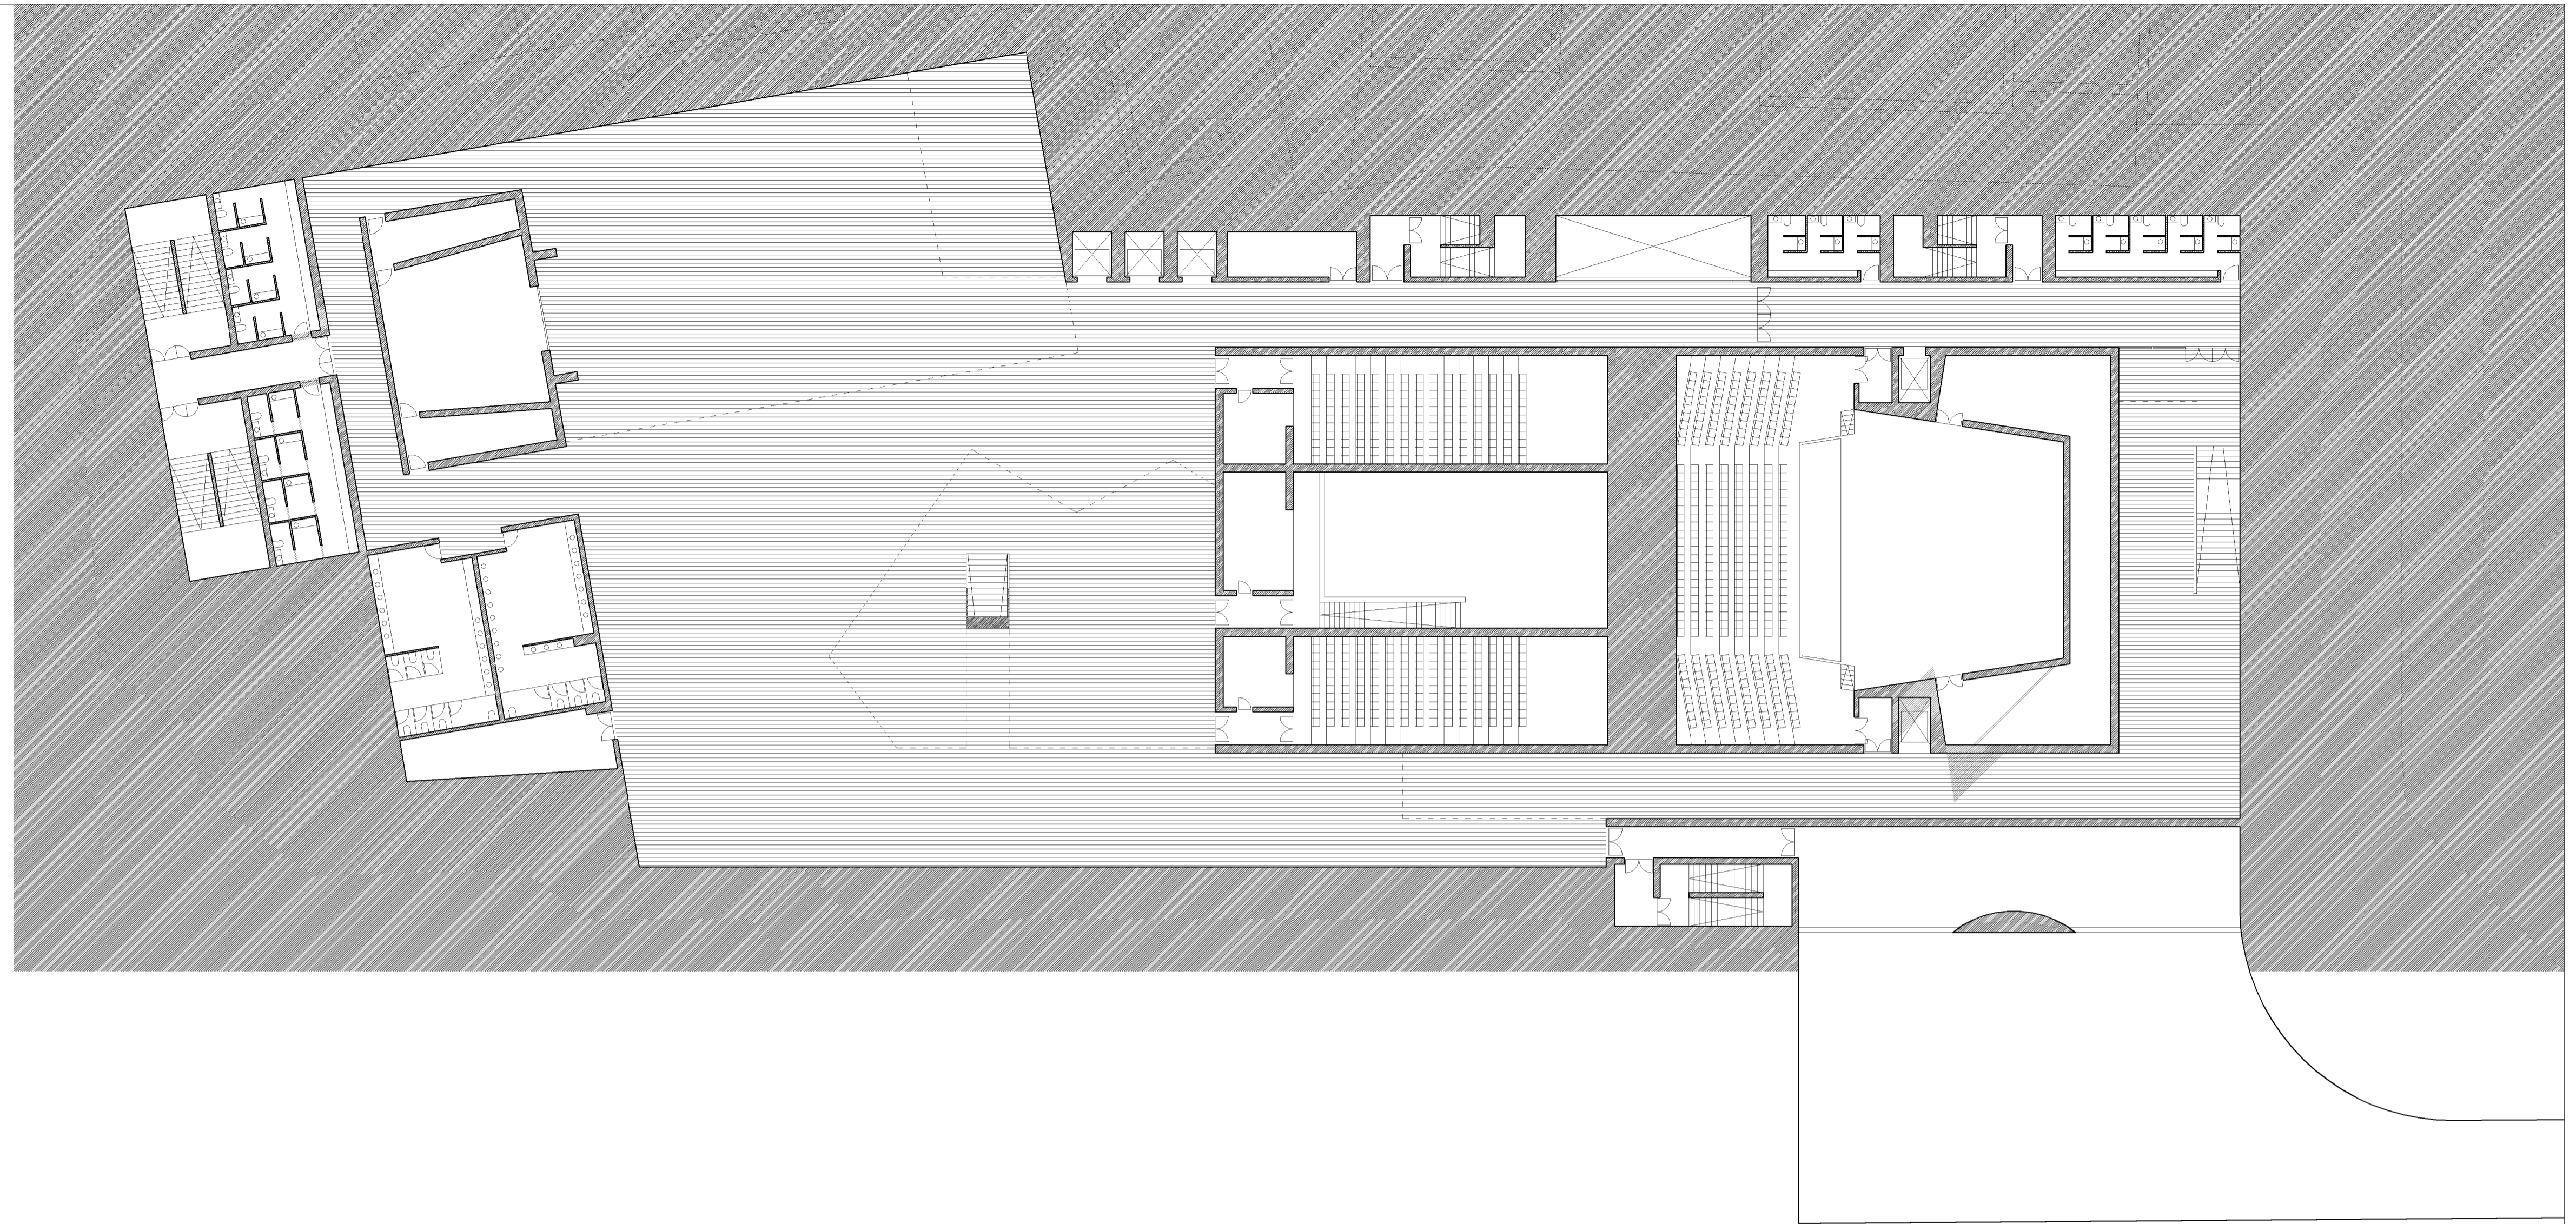



1/250 PLANTA -4
 SECC. LONGITUDINAL SUR_S6

A.11 ALVARO ANCIN AZKONA alumno
 FERNANDO BAJO MARTÍNEZ DE MURGUÍA tutor
 TFG_DOCUMENTACIÓN GRÁFICA 5º curso_2017/2018

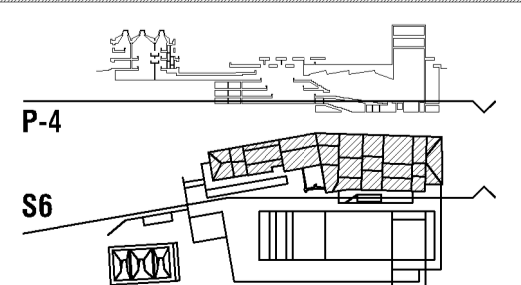


ESKOLA TITULAZIAREN ARABERIAN: ENGINERIAZKO BILTOKIA
 ENGINERIAZKO BILTOKIA
 ENGINERIAZKO BILTOKIA

Esaka Herriko Unibertsitatea
 Universidad del País Vasco

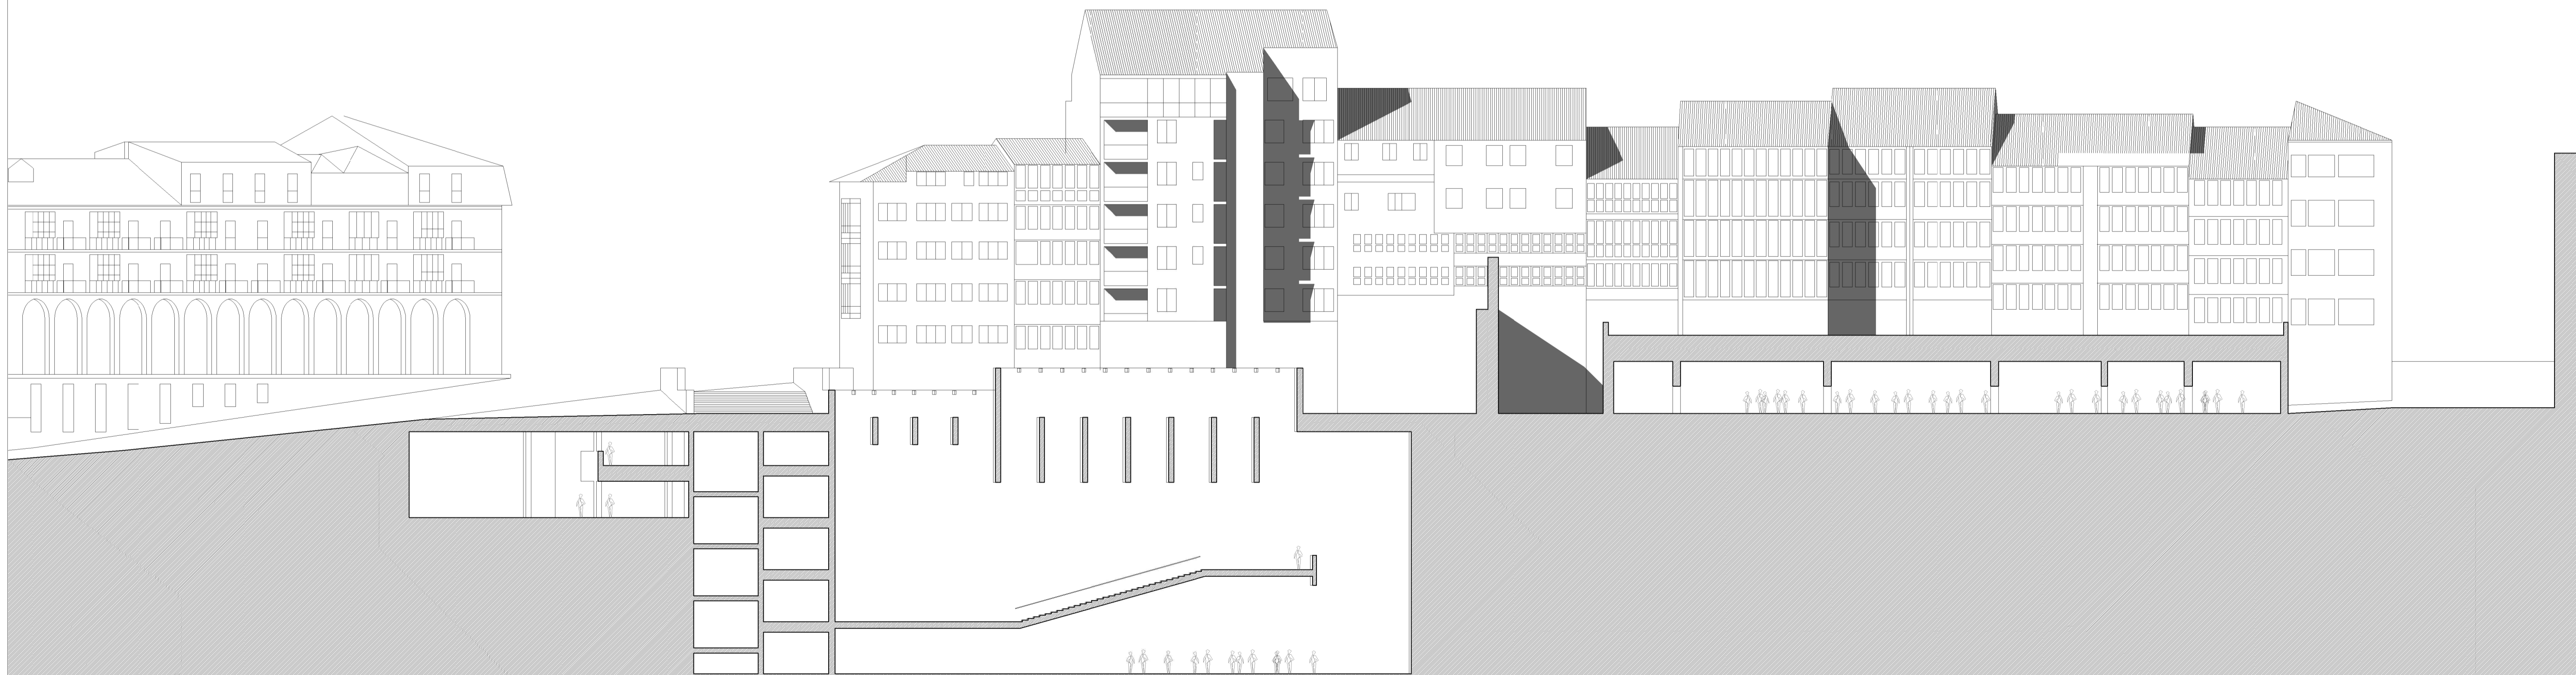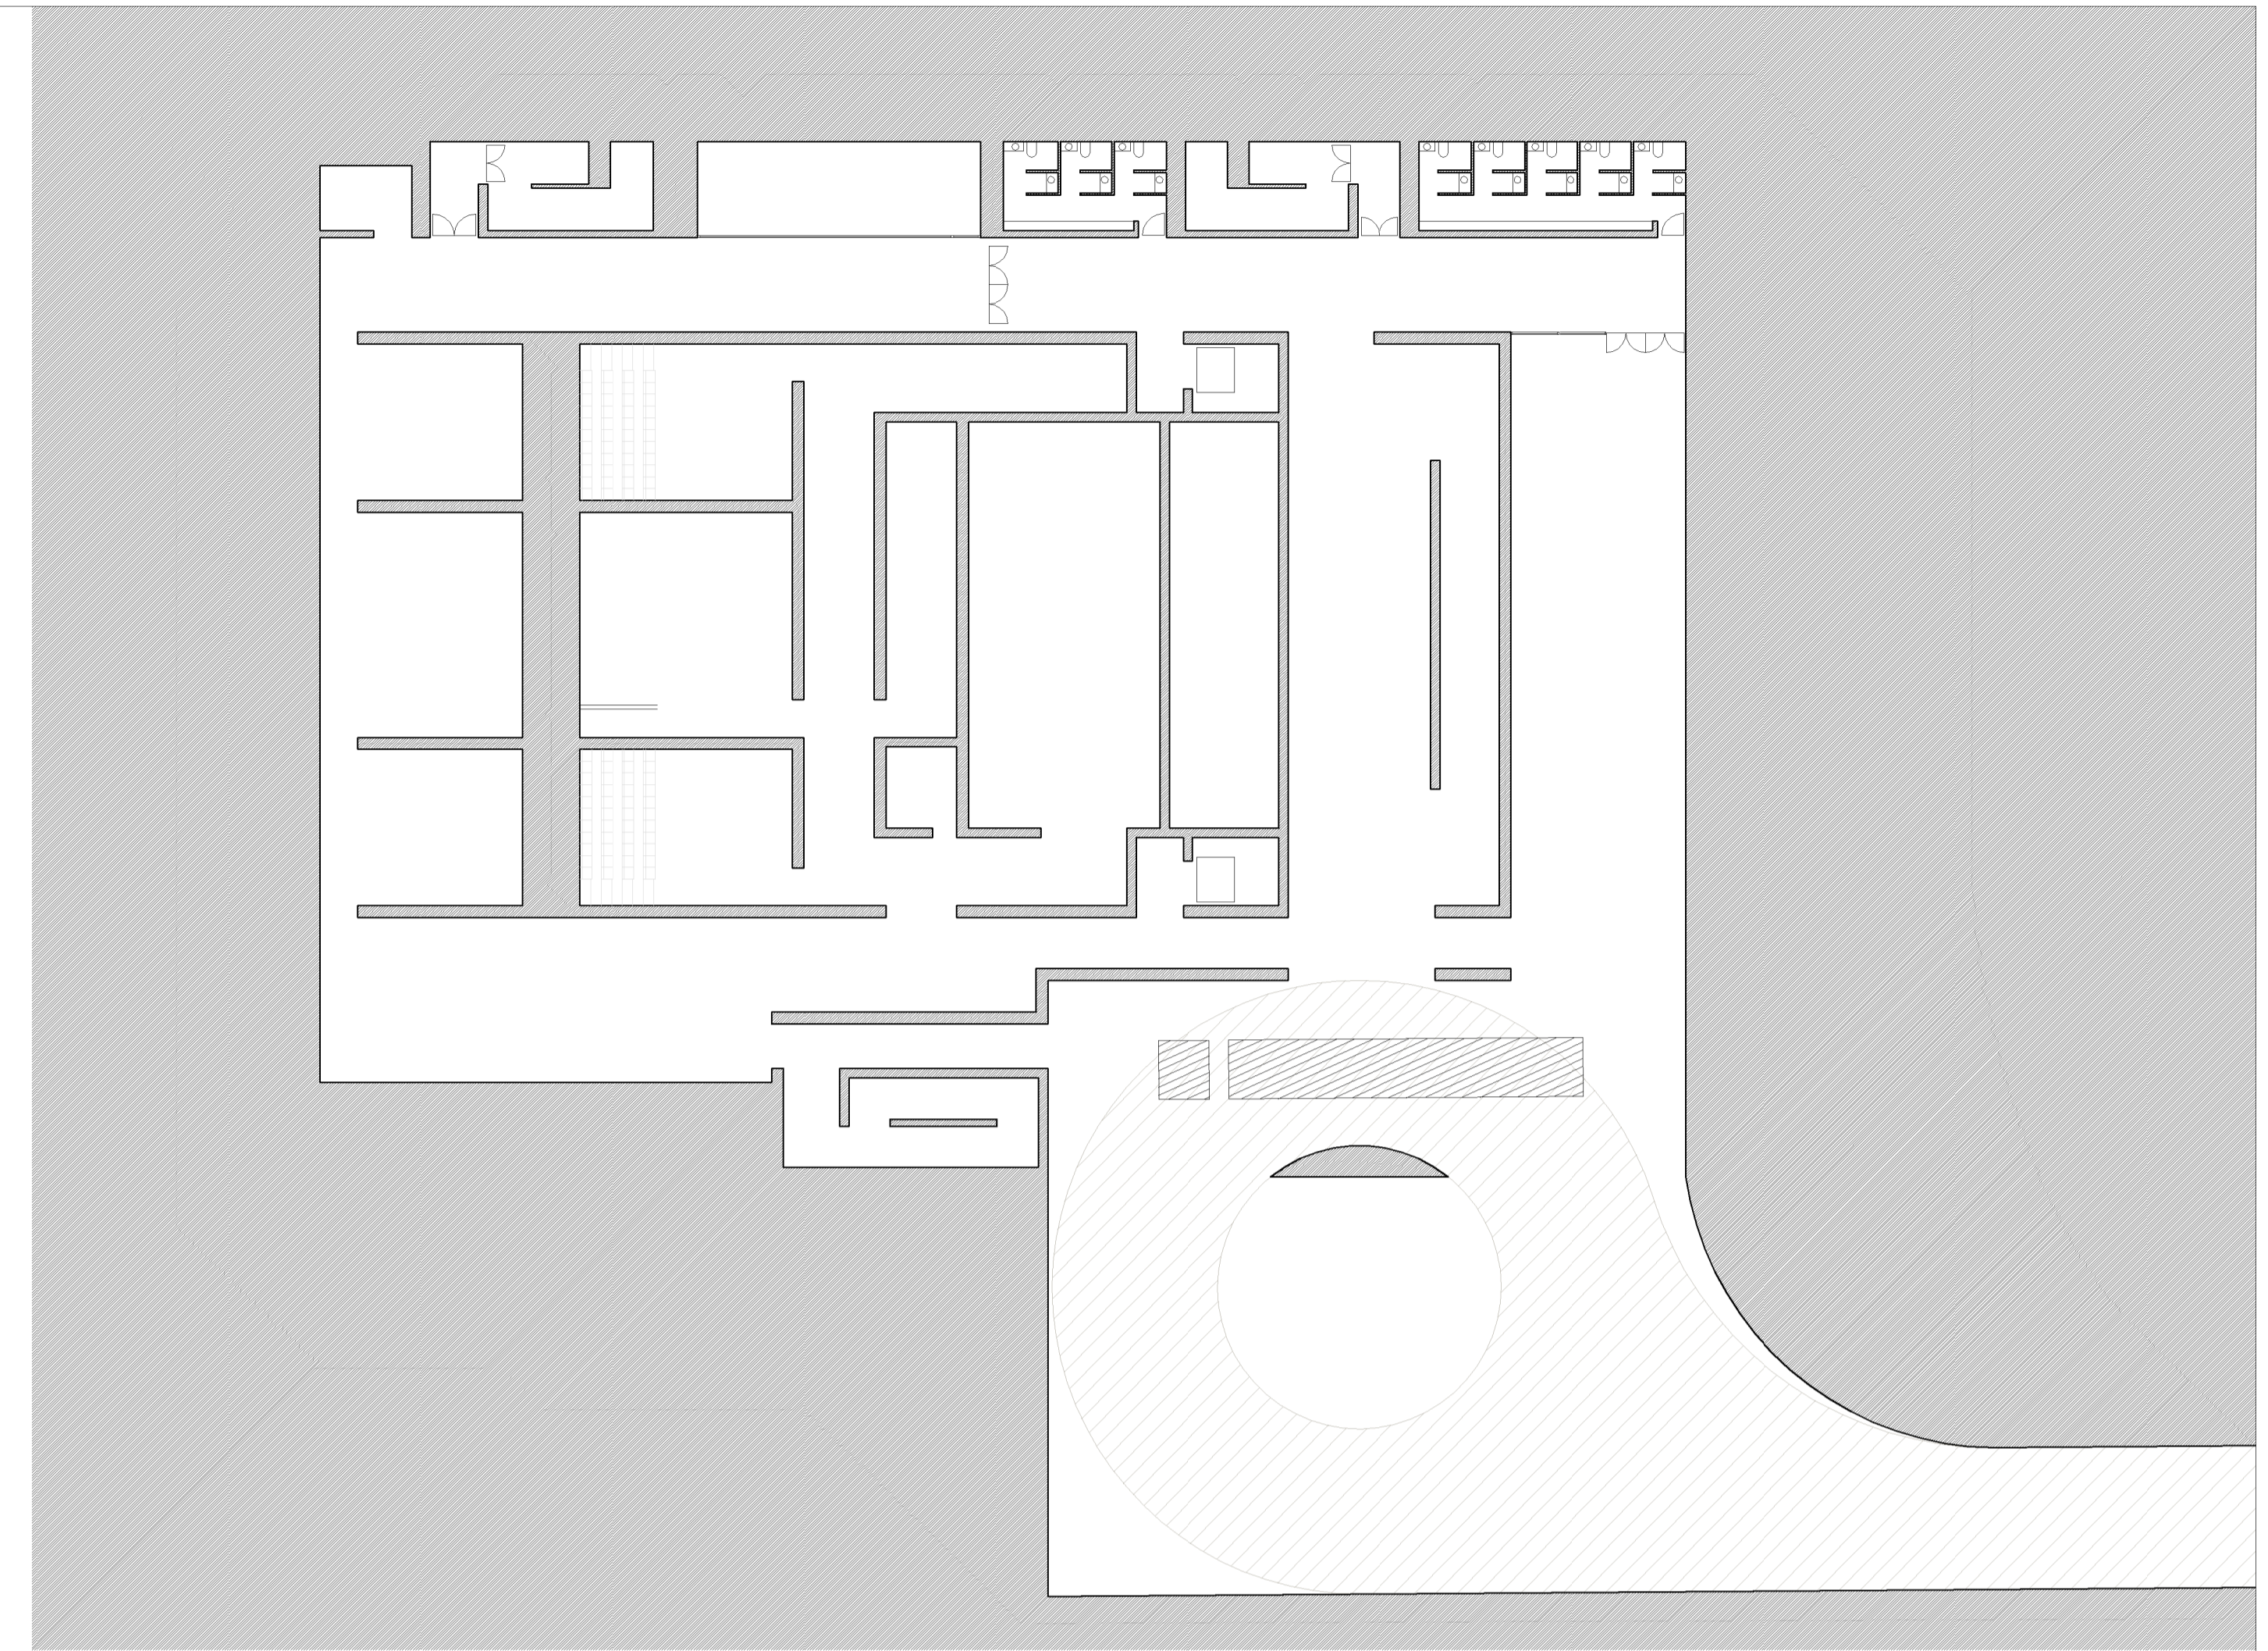

1/250 **PLANTA -5**
SECC. LONGITUDINAL SUR_S7/ Acceso galería comercial

A.12
 ALVARO ANCIN AZKONA alumno
 FERNANDO BAJO MARTÍNEZ DE MURGUÍA tutor
 TFG_DOCUMENTACIÓN GRÁFICA 5º curso_2017/2018

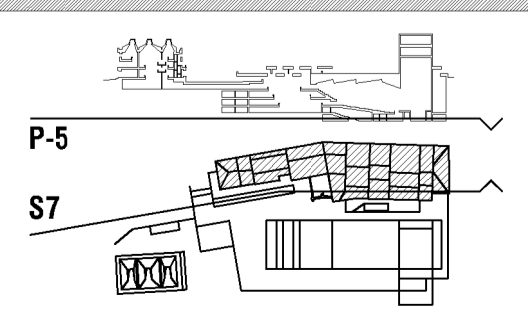




1/100

SECC. LONGITUDINAL OESTE_SS 03_Museo

ALVARO ANCIN AZKONA alumno
 FERNANDO BAJO MARTÍNEZ DE MURGUÍA tutor
 TFG_DOCUMENTACIÓN GRÁFICA 5º curso_2017/2018


A.13

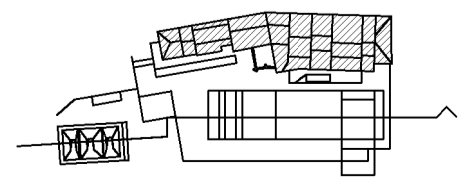

ESKOLA 10000 MURKIOA 10000 MURKIOA 10000 MURKIOA
 10000 MURKIOA 10000 MURKIOA 10000 MURKIOA



Euskal Herriko Unibertsitatea
 Universidad del País Vasco

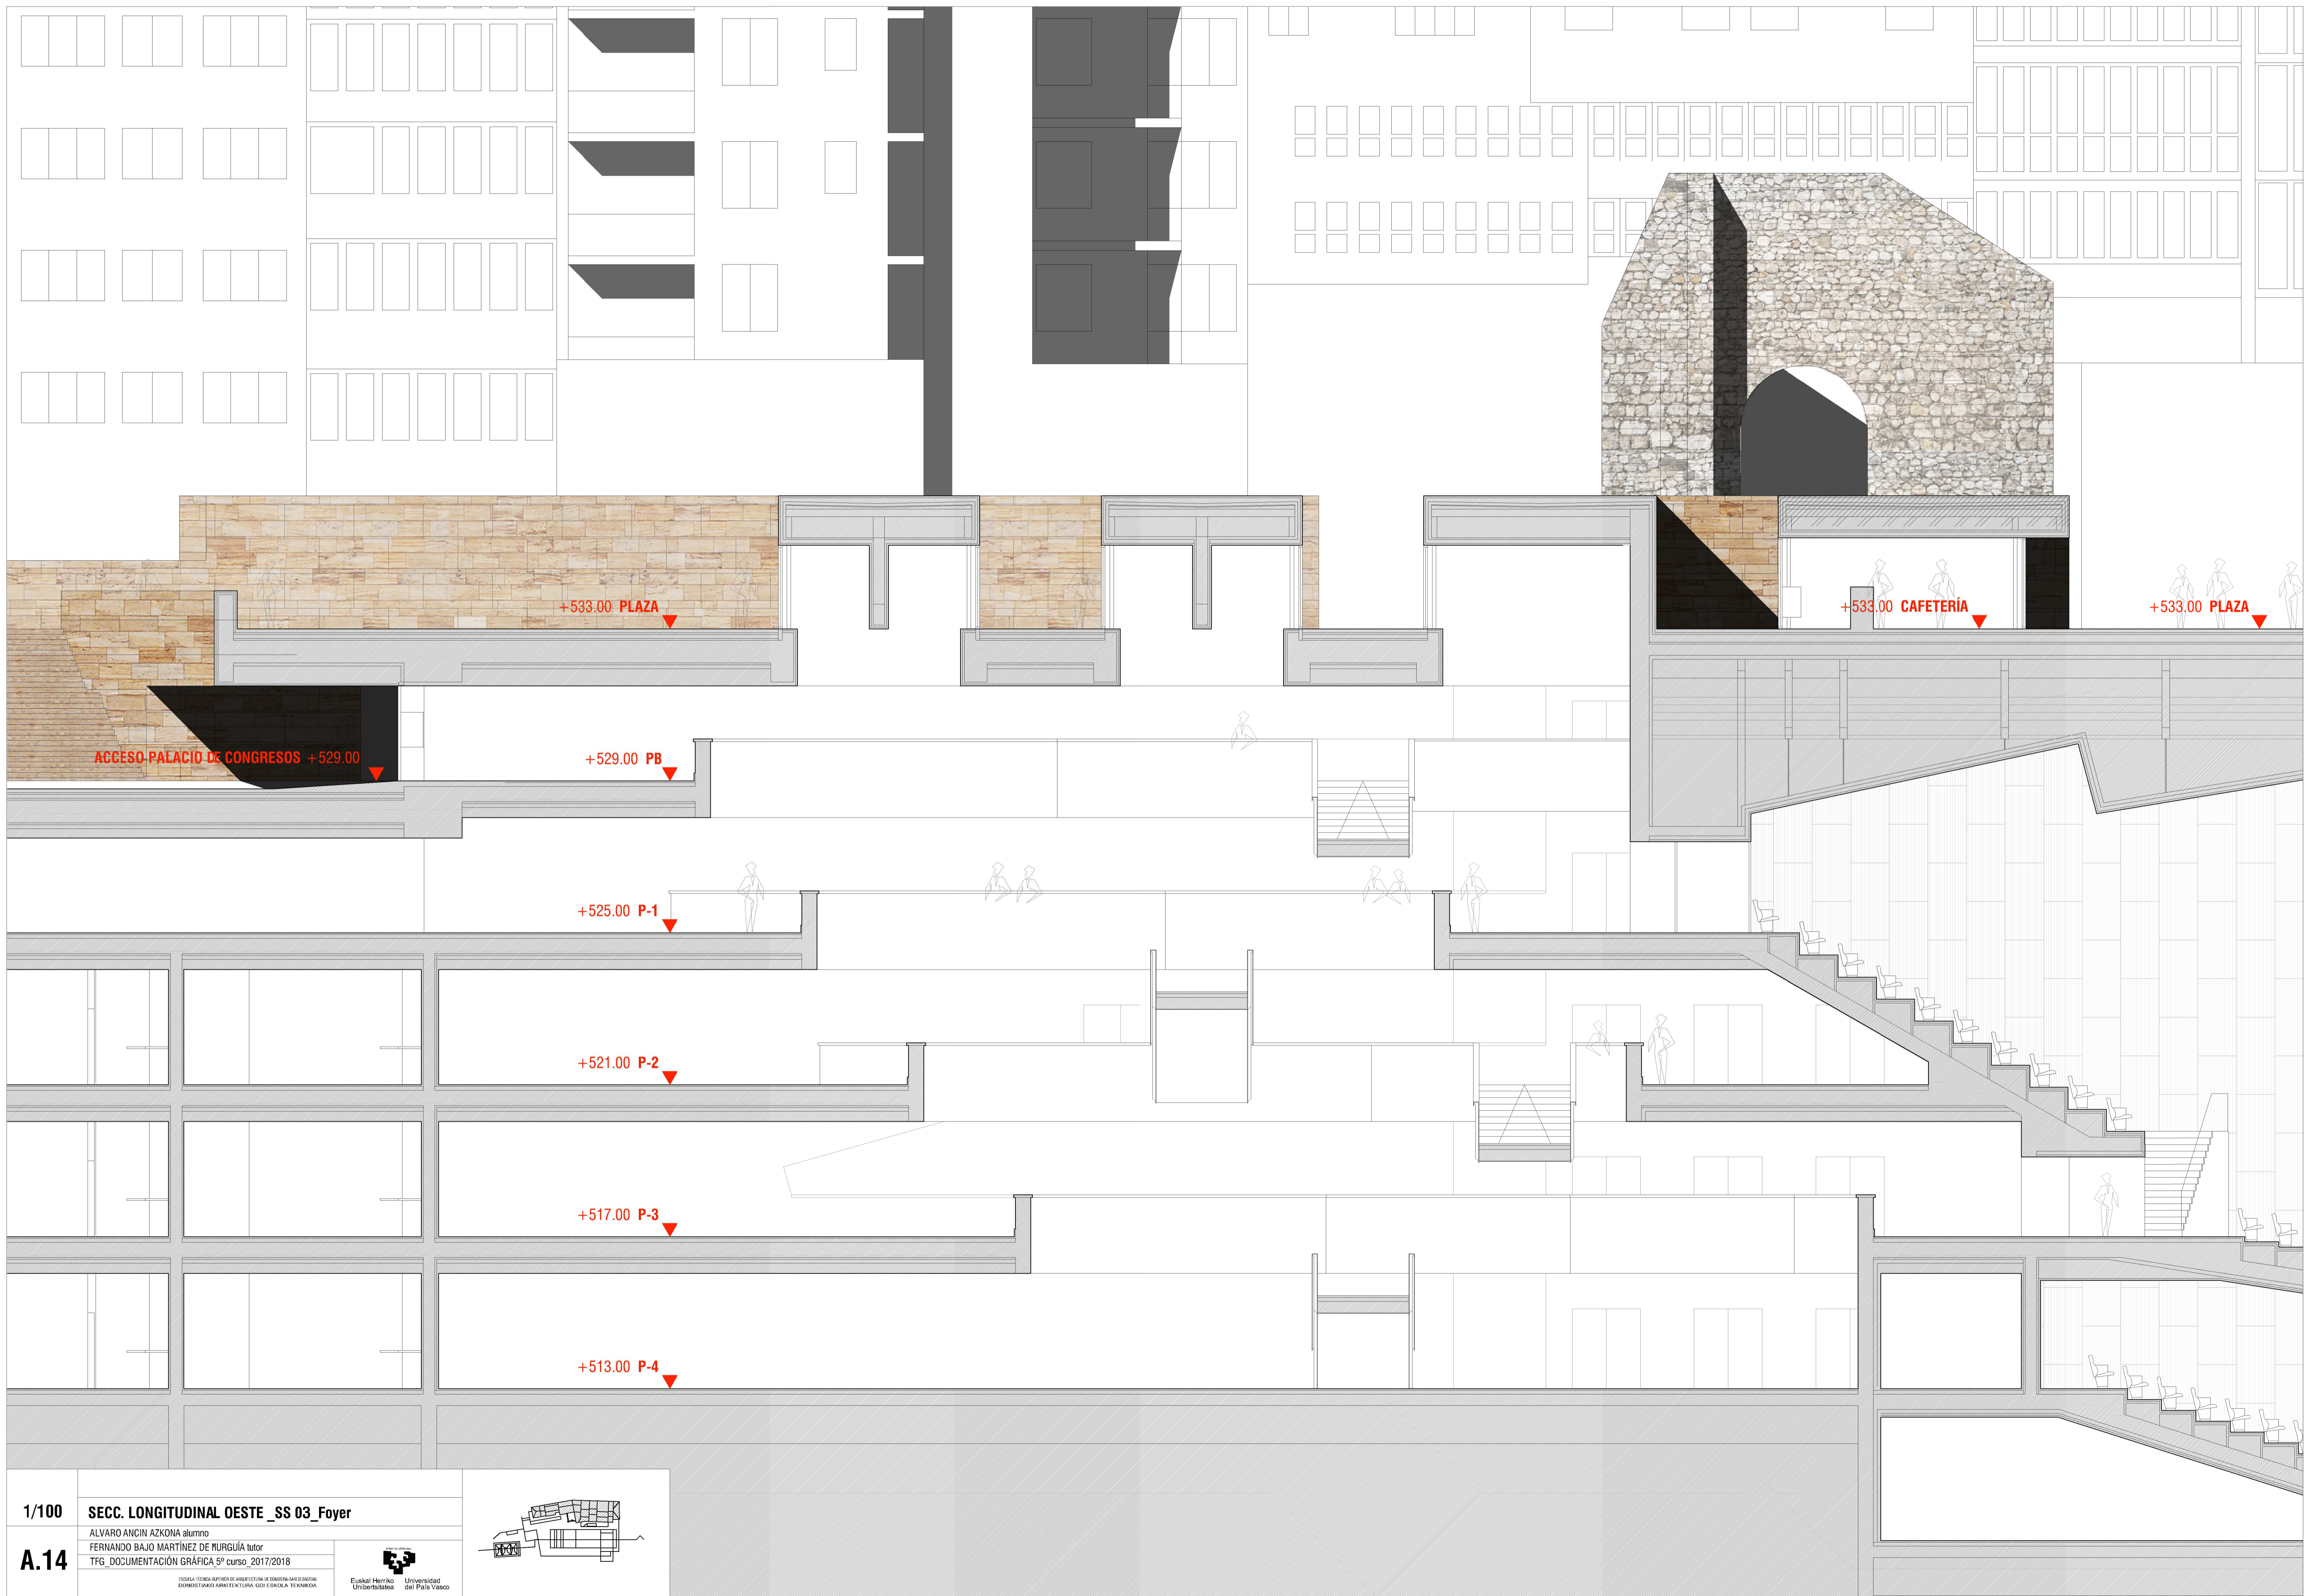


1/100

SECC. LONGITUDINAL OESTE_SS 03_Foyer

ALVARO ANCIN AZKONA alumno
 FERNANDO BAJO MARTÍNEZ DE MURGUÍA tutor
 TFG_DOCUMENTACIÓN GRÁFICA 5º curso_2017/2018


A.14

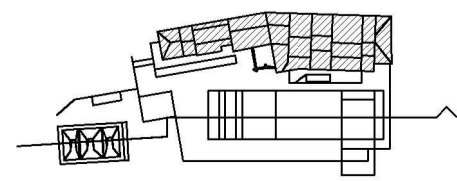

ESCUELA TÉCNICA SUPERIOR DE ARQUITECTURA Y DISEÑO DE INTERIORES
 DEPARTAMENTO DE ARQUITECTURA Y DISEÑO DE INTERIORES




Universidad del País Vasco

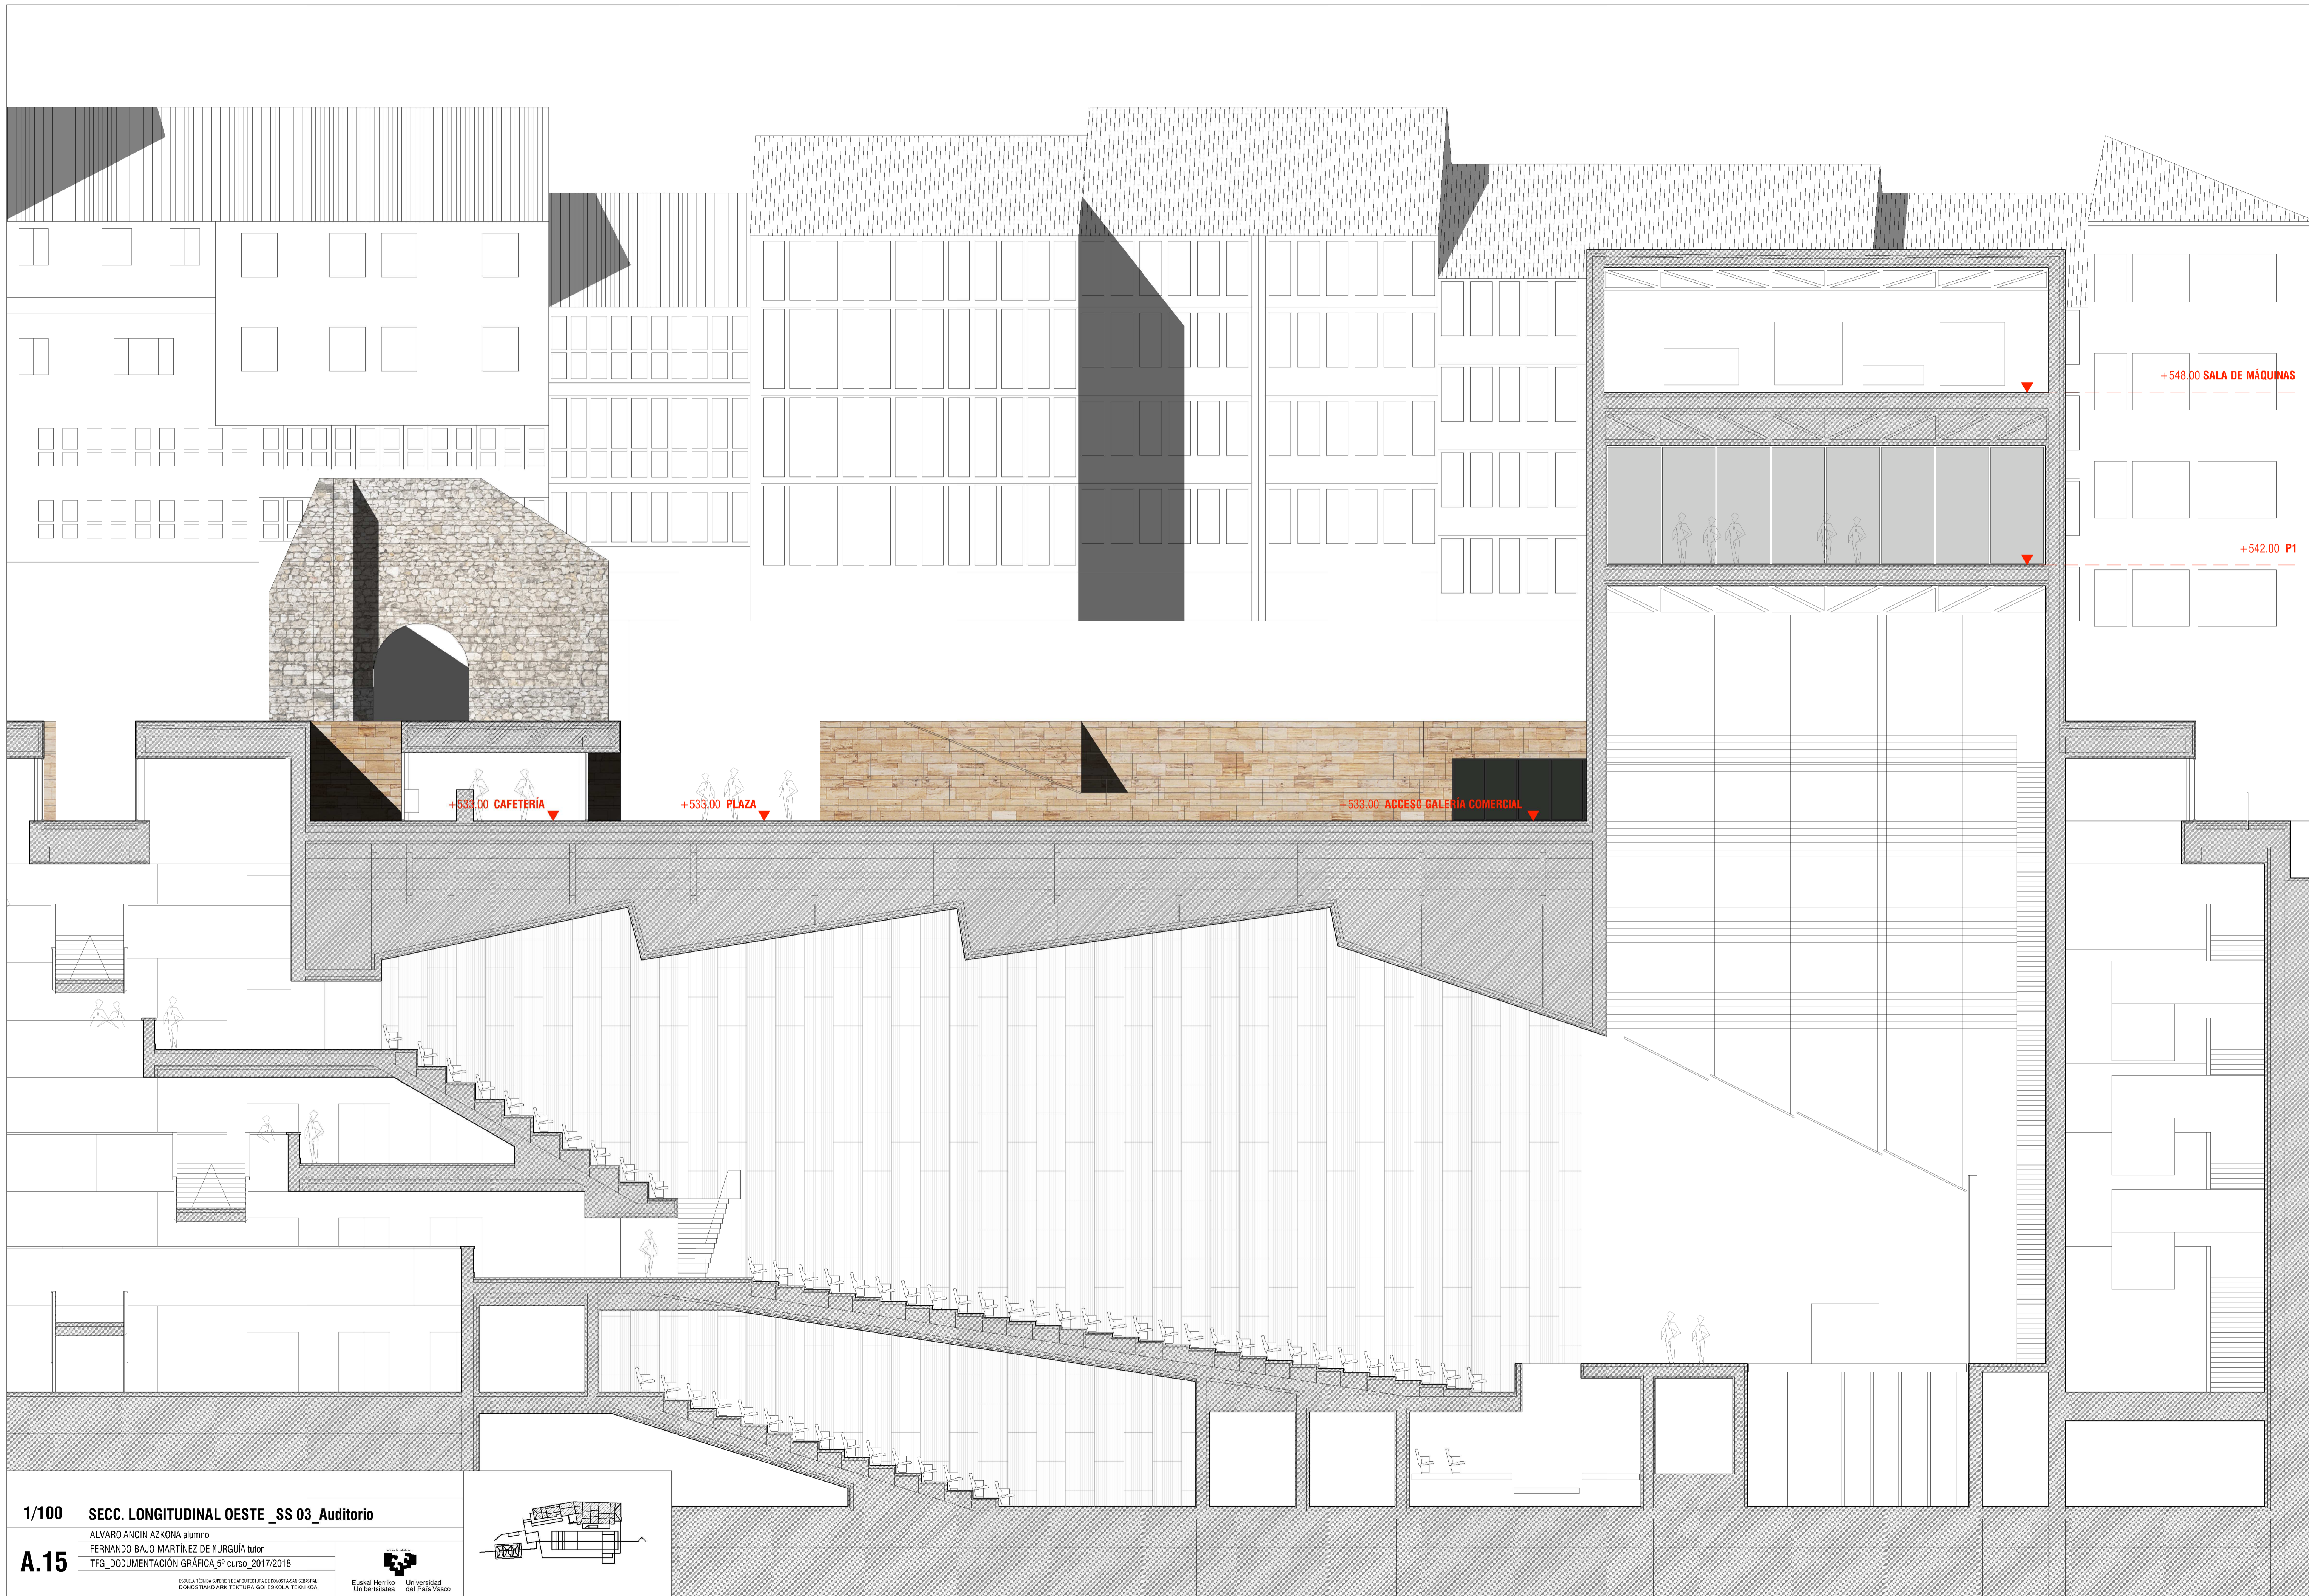

1/100 SECC. LONGITUDINAL OESTE_SS 03_Auditorio

ALVARO ANCIN AZKONA alumno
 FERNANDO BAJO MARTÍNEZ DE MURGUIA tutor
 TFG_DOCUMENTACIÓN GRÁFICA 5º curso_2017/2018



A.15

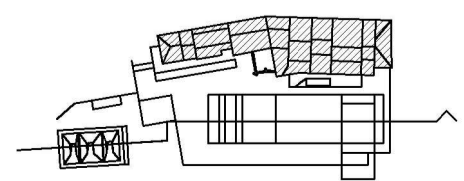

ESKOLA TITULAZIONEREN ARBUIKETA DA ERABITZA ERANTZUN BERRIA
 BERRITAKO ARKITEKTURA GDI ESKOLA TEKNIKOA



Euskal Herriko Unibertsitatea
 Universidad del País Vasco

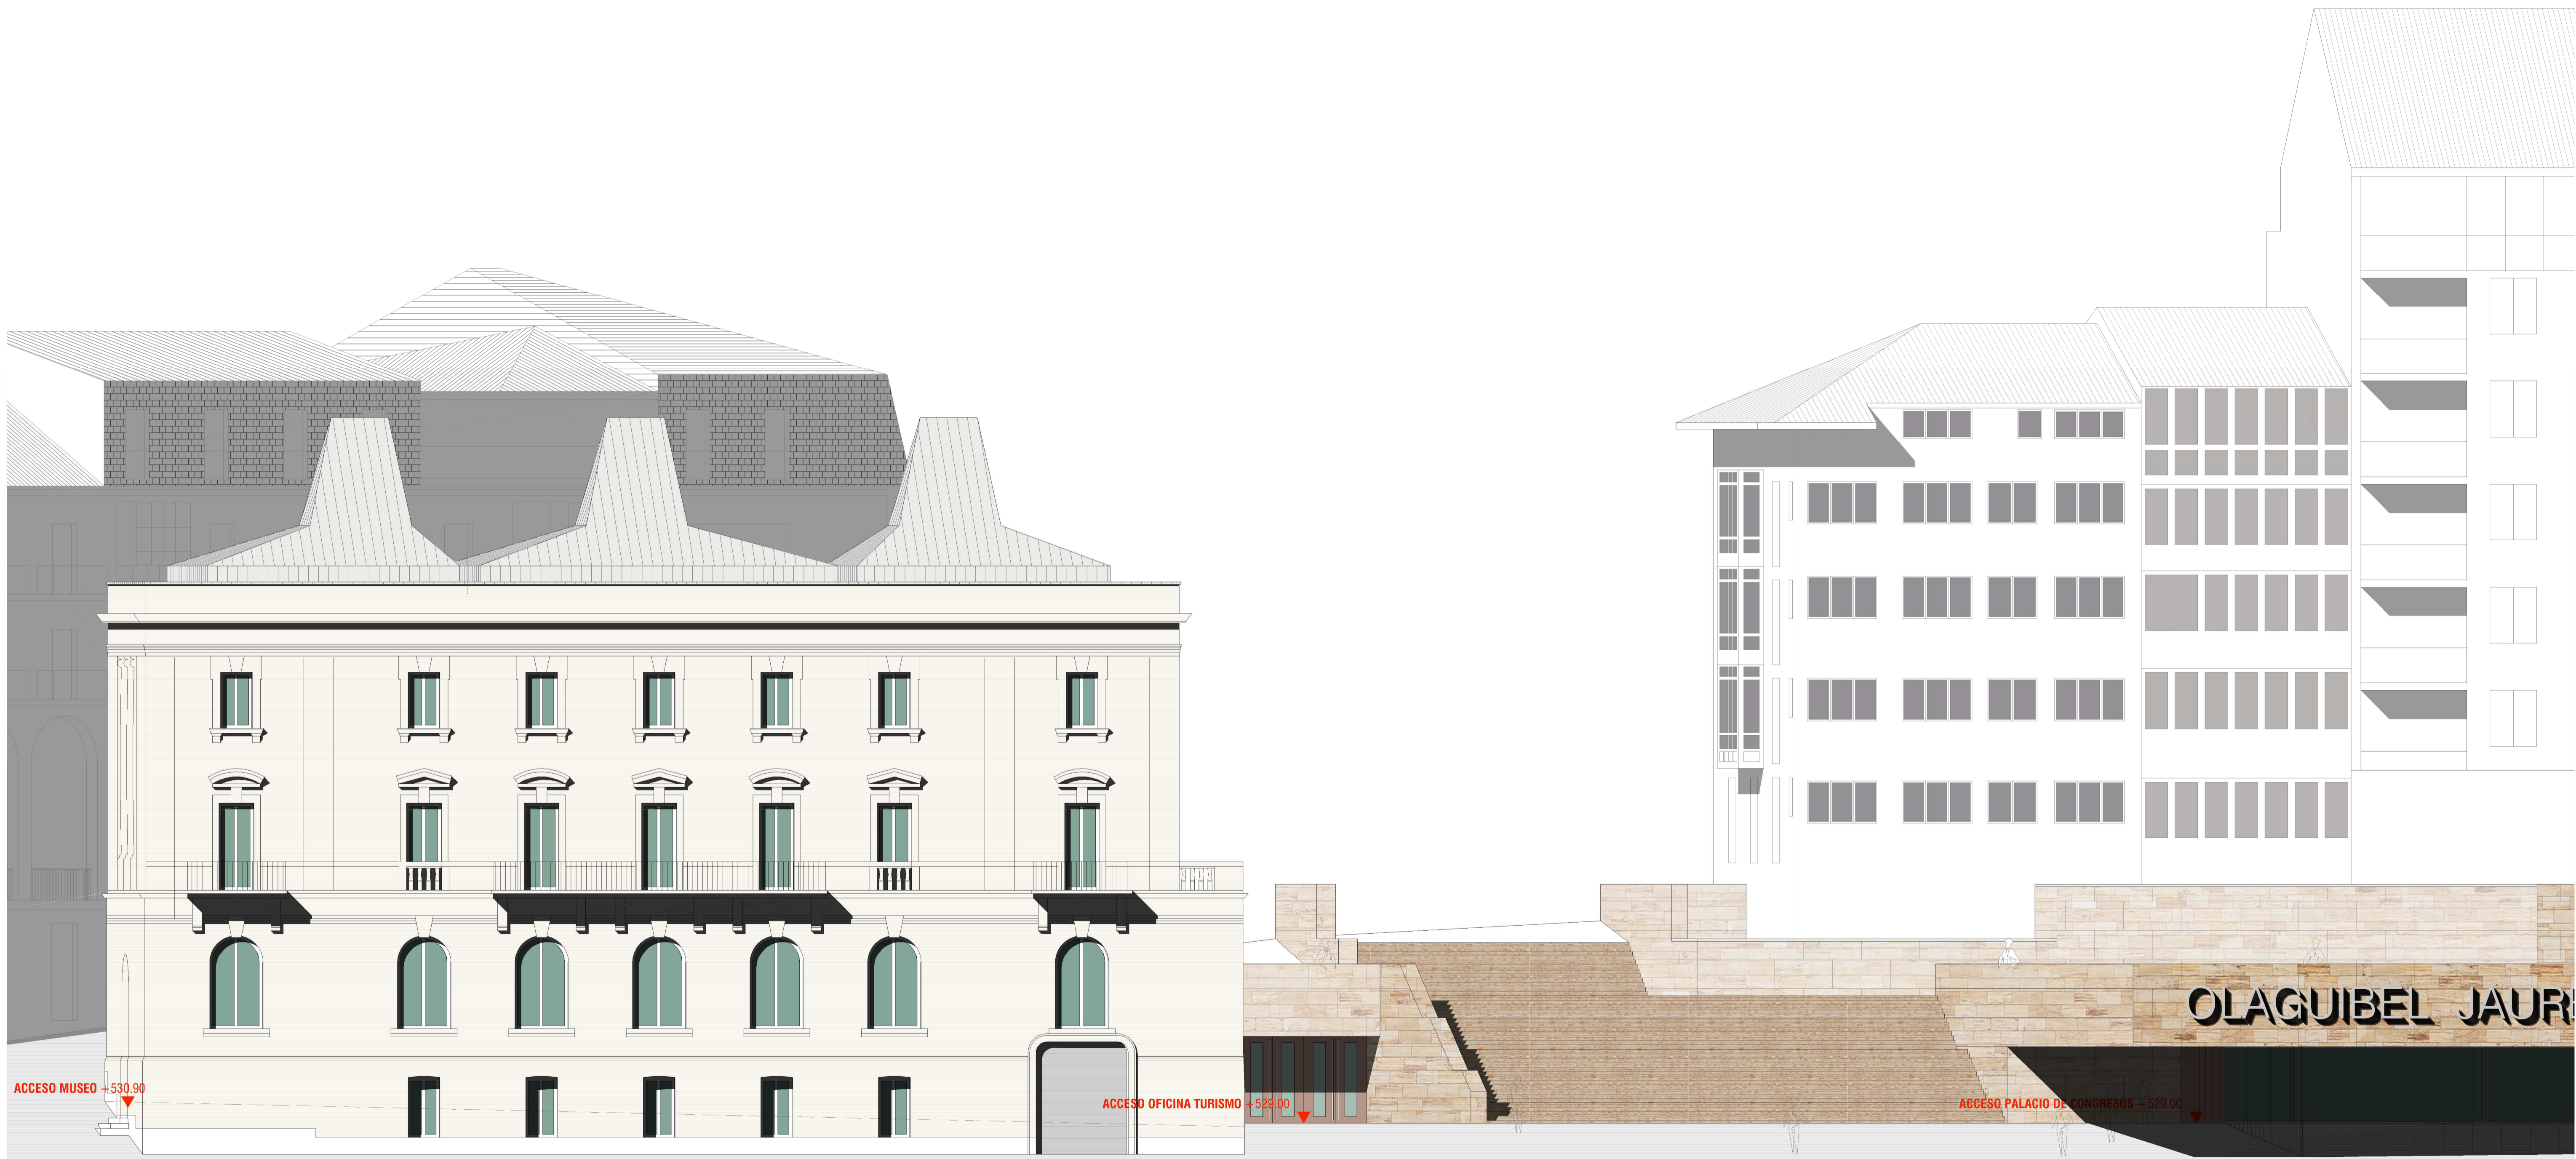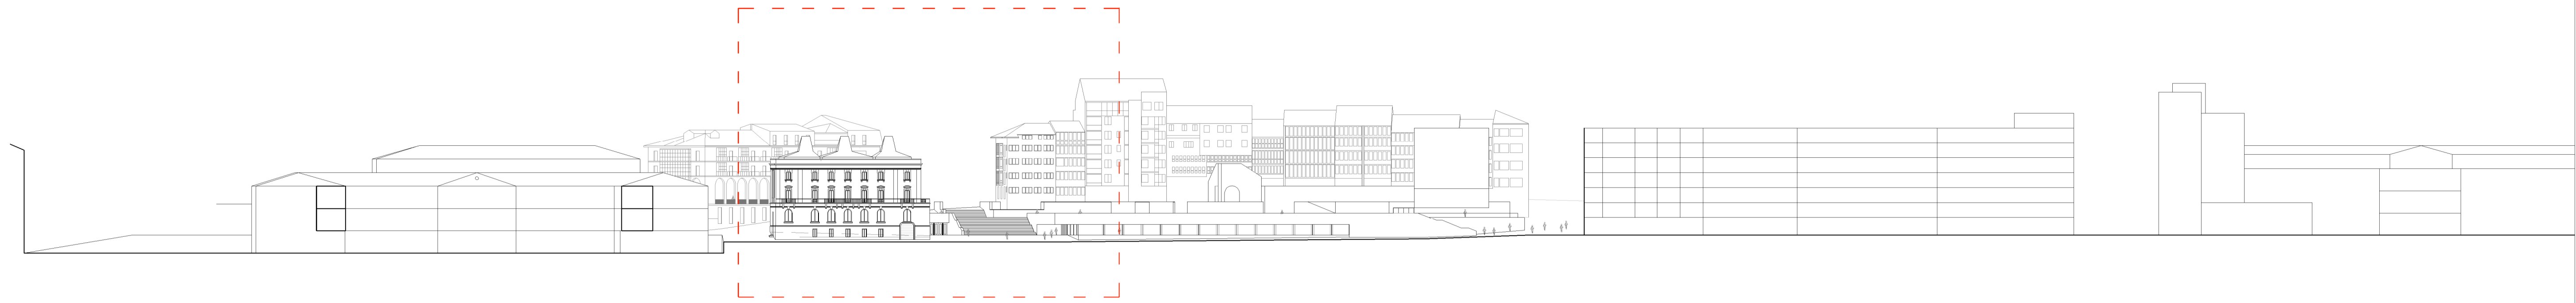


1/750

1/100

A.16



ALZADO SUR Museo/ Acceso P. de Congresos/ Olagibel kalea

ALVARO ANCIN AZKONA alumno
 FERNANDO BAJO MARTINEZ DE MURGUÍA tutor
 TFG_DOCUMENTACIÓN GRÁFICA, 5º curso, 2017/2018

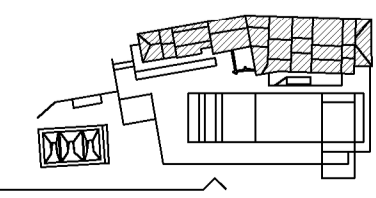

IZENEA: TITULU: NERFOTIA: E-ARREKIBOTIA: ET: ERORTIA: ARREKIBOTIA: DOMOSTAKO ARKITEKTURA GGI: ESKOLA: TEKNIKOKA

Euskal Herriko Unibertsitatea Universidad del País Vasco

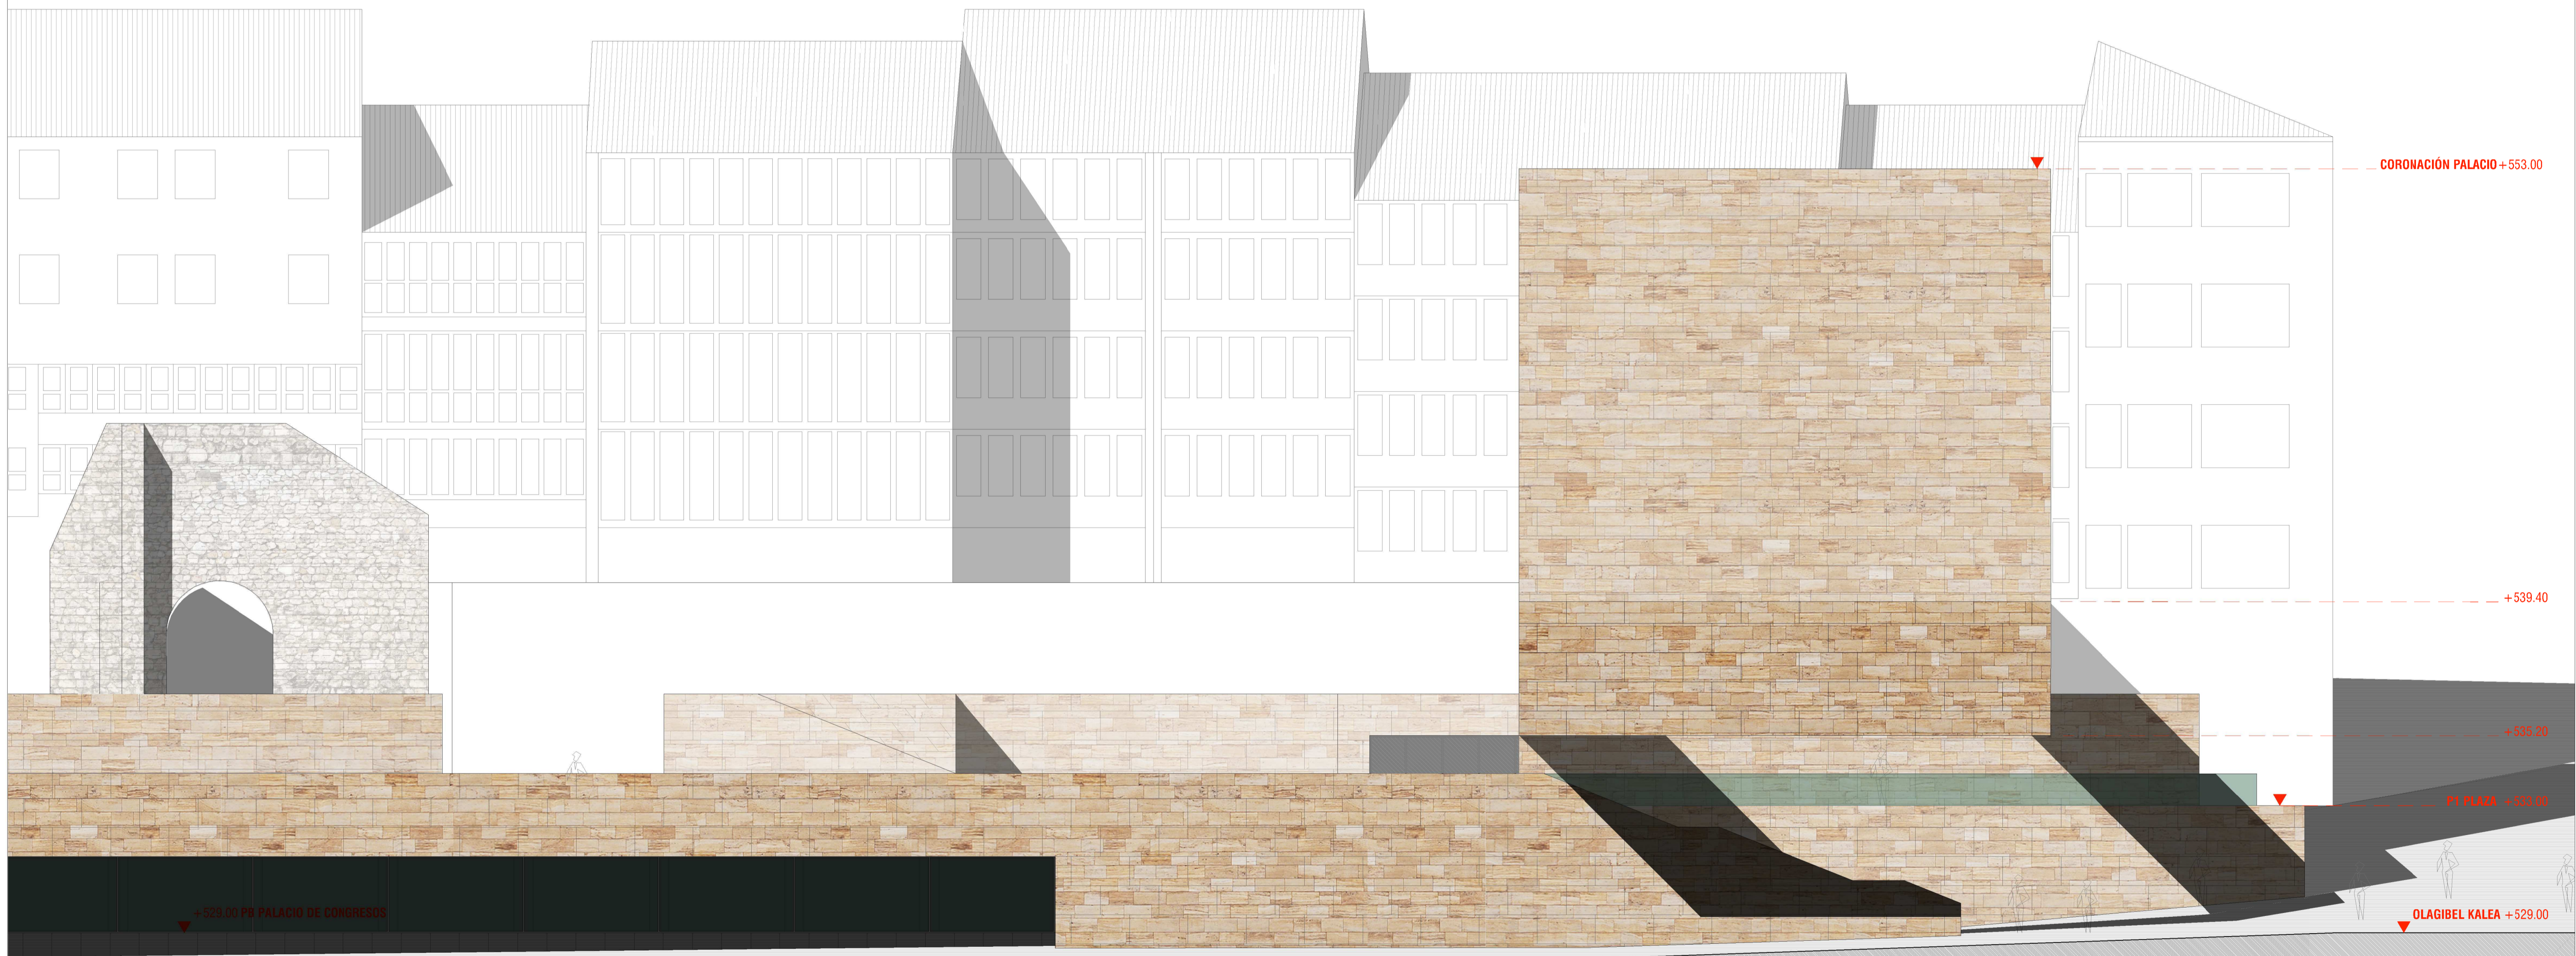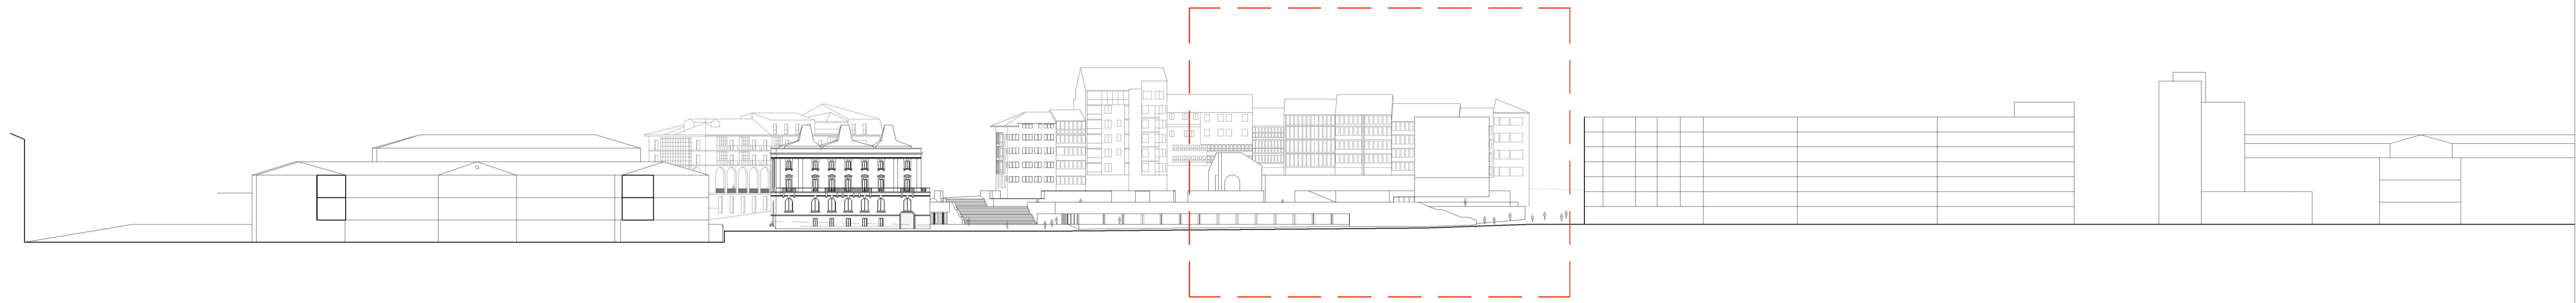


1/750

1/100

A.17

ALZADO SUR/ Olagibel kalea

ALVARO ANCIN AZKONA alumno
 FERNANDO BAJO MARTÍNEZ DE MURGUIA tutor
 TFG_DOCUMENTACIÓN GRÁFICA 5º curso_2017/2018

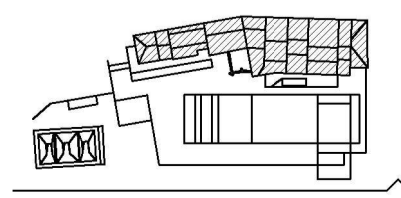

ESKOLA 10000 MURRISIA 01 ARBUIOTZAN 41 08000 BILBO (VIZCAYA) BILBO
 BILBOSTAKO ARKITEKTURA GID ESKOLA 4. TEKNIKOA




1/75

SECC. TRANS. OESTE_SO 01_Administración y Museo


ALVARO ANCIN AZKONA alumno
 FERNANDO BAJO MARTÍNEZ DE MURGUIA tutor
 TFG_DOCUMENTACIÓN GRÁFICA 5º curso_2017/2018

A.19

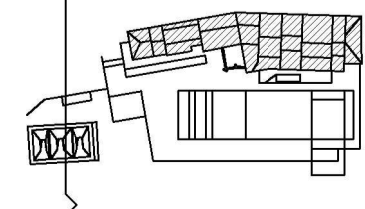

ESKOLA TEKNIKAREN ARBIDEAN
 ESKOLA TEKNIKAREN ARBIDEAN
 ESKOLA TEKNIKAREN ARBIDEAN

Elkai Herriko
 Unibertsitatea
 Universidad
 del País Vasco

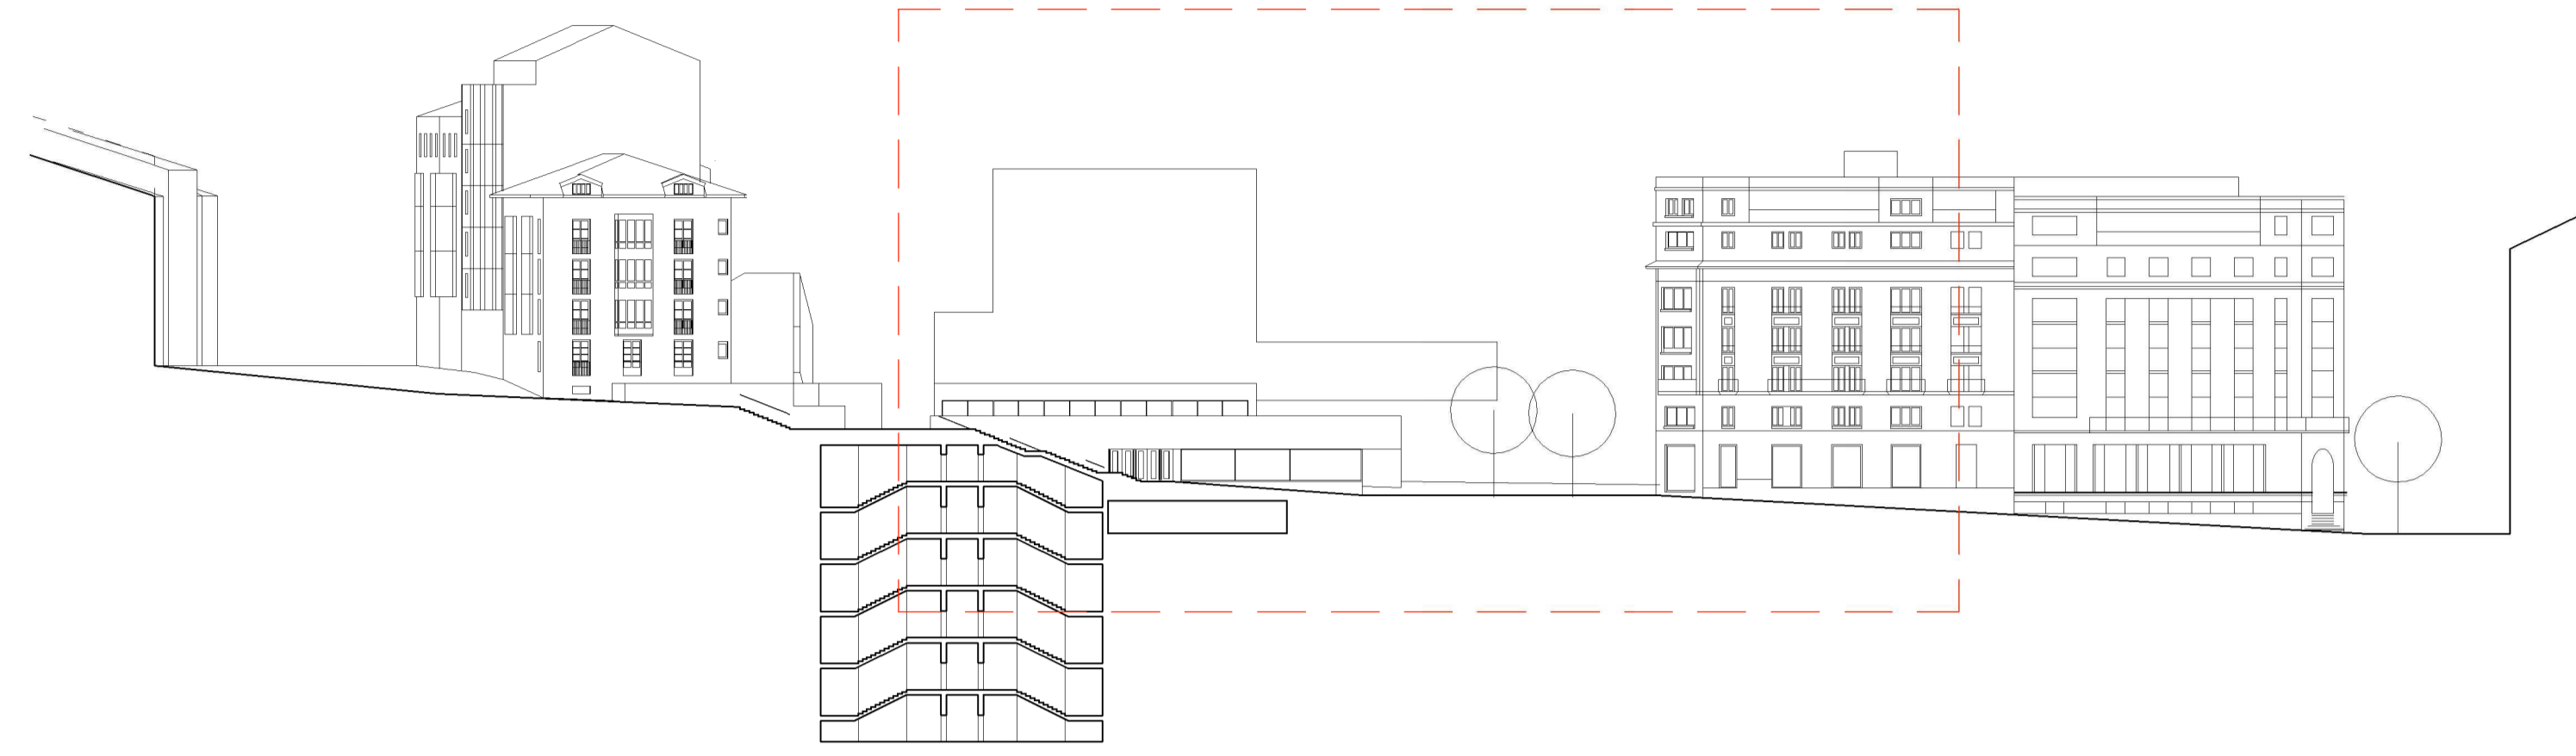

1/500

1/100

A.21

SECC. TRANS. OESTE _SO 03_Estatuto de Gernika Kalea

ALVARO ANCIN AZKONA alumno


FERNANDO BAJO MARTÍNEZ DE MURGUIA tutor


TFG_DOCUMENTACIÓN GRÁFICA 5º curso_2017/2018

ESKOLA TERAPIA ERREKORTUEN ARBUIKETA ETEN DIBUJATZEA BERRITZAKO ARKITEKTURA GIDIA ESKOLA TEKNIKOA



Euskal Herriko Unibertsitatea Universidad del País Vasco

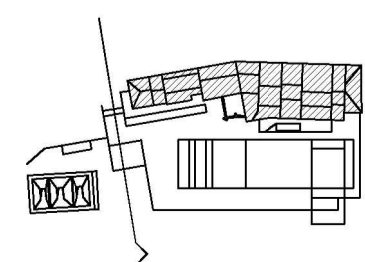

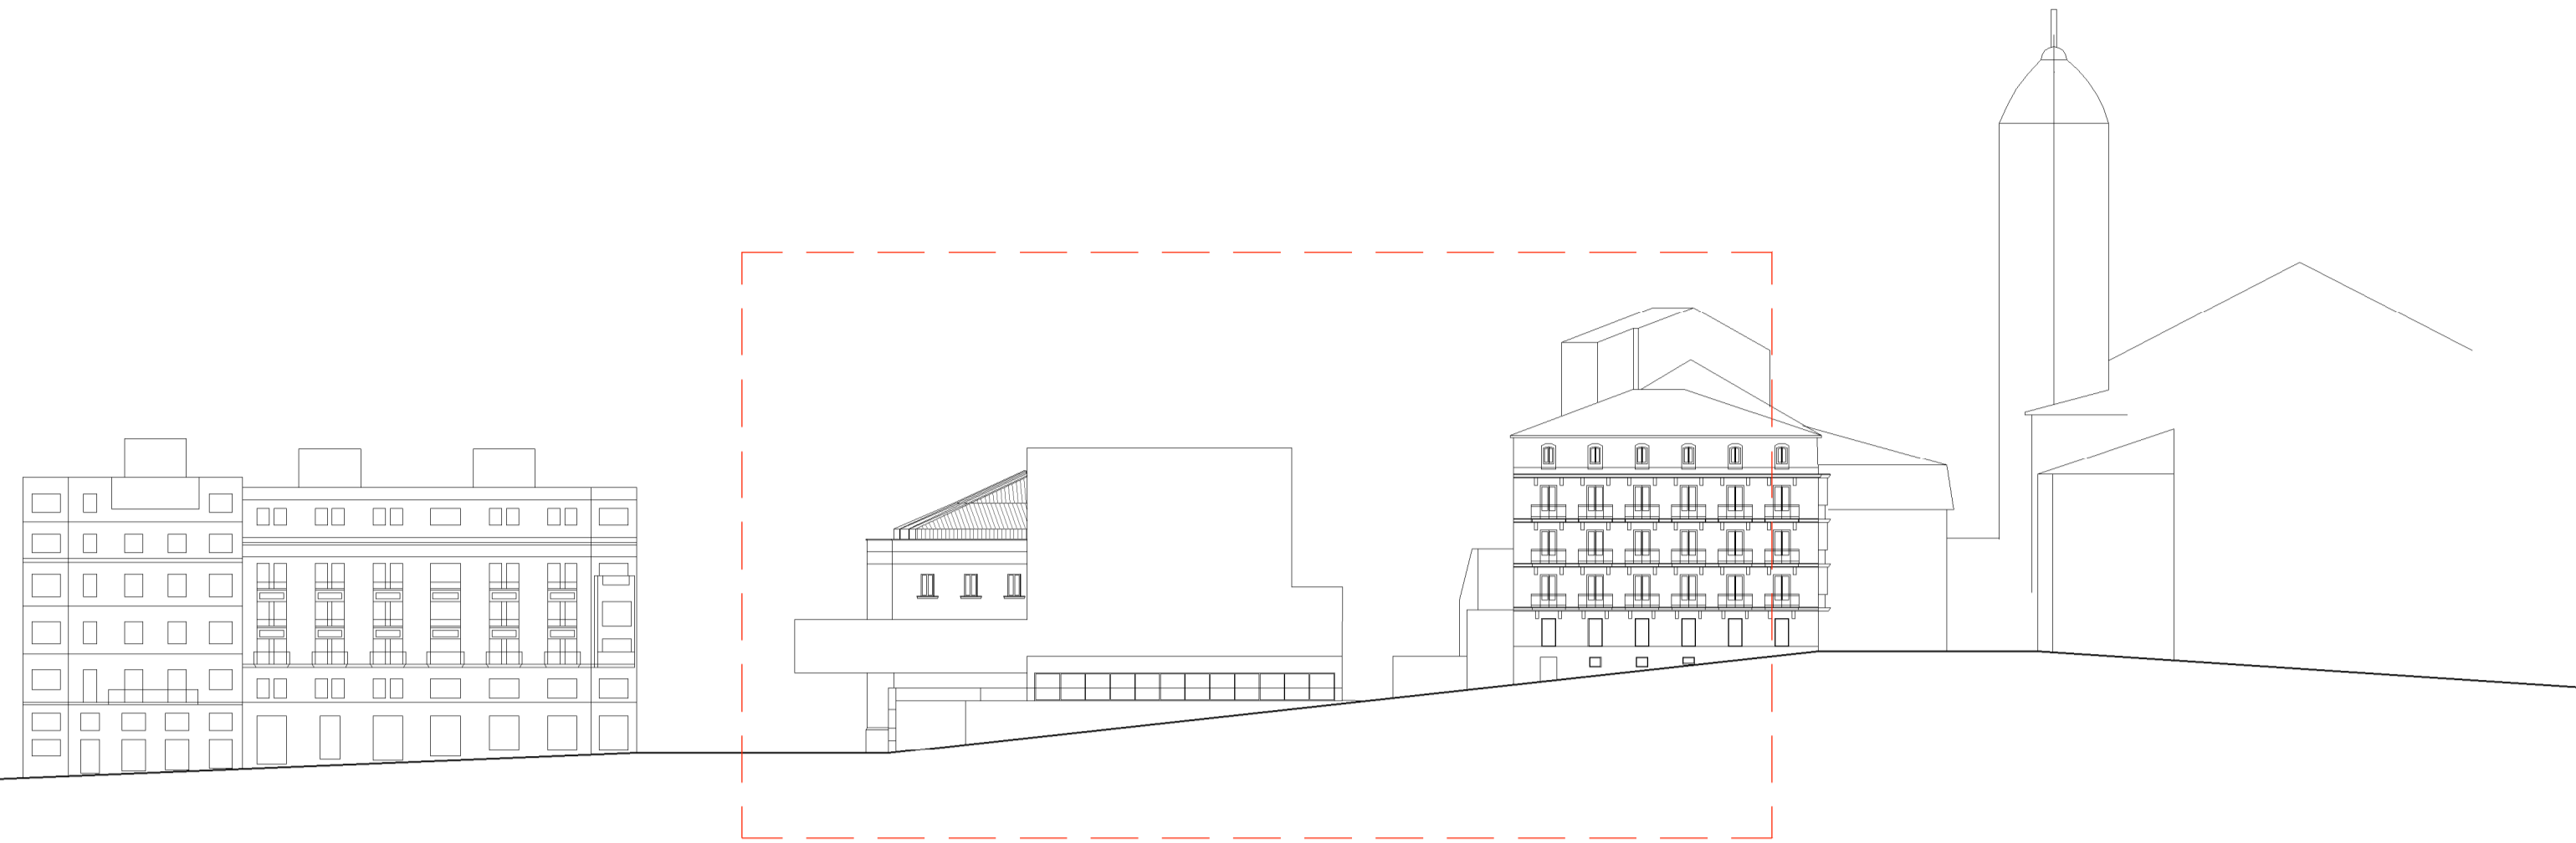

CORONACIÓN PALACIO +553.00

+539.40

+535.20

P1 PLAZA +533.00

+529.00

1/500

1/100

A.23

ALZADO ESTE/ Foru Kalea

ALVARO ANCIN AZKONA alumno

FERNANDO BAJO MARTÍNEZ DE MURGUÍA tutor

TFG_DOCUMENTACIÓN GRÁFICA 5º curso_2017/2018



Euskal Herriko Unibertsitatea Universidad del País Vasco

