



GETARIAKO HISTORIAZ LOTURAK SORTZEN
KANPOTARKEI HARTZEKO ETA BERTAKOELI ERANTZUTEROKO IRISGARITASUN ELEMENTUA

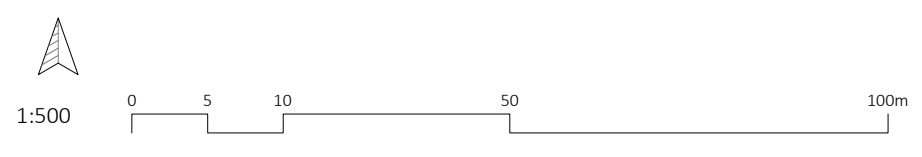

GETARIKO HISTORIAZ LOTURAK SORTZEN
KANPOTARKEI HARTZEKO ETA BERTAKOELI ERANTZUTEKO IRISGARITASUN ELEMENTUA

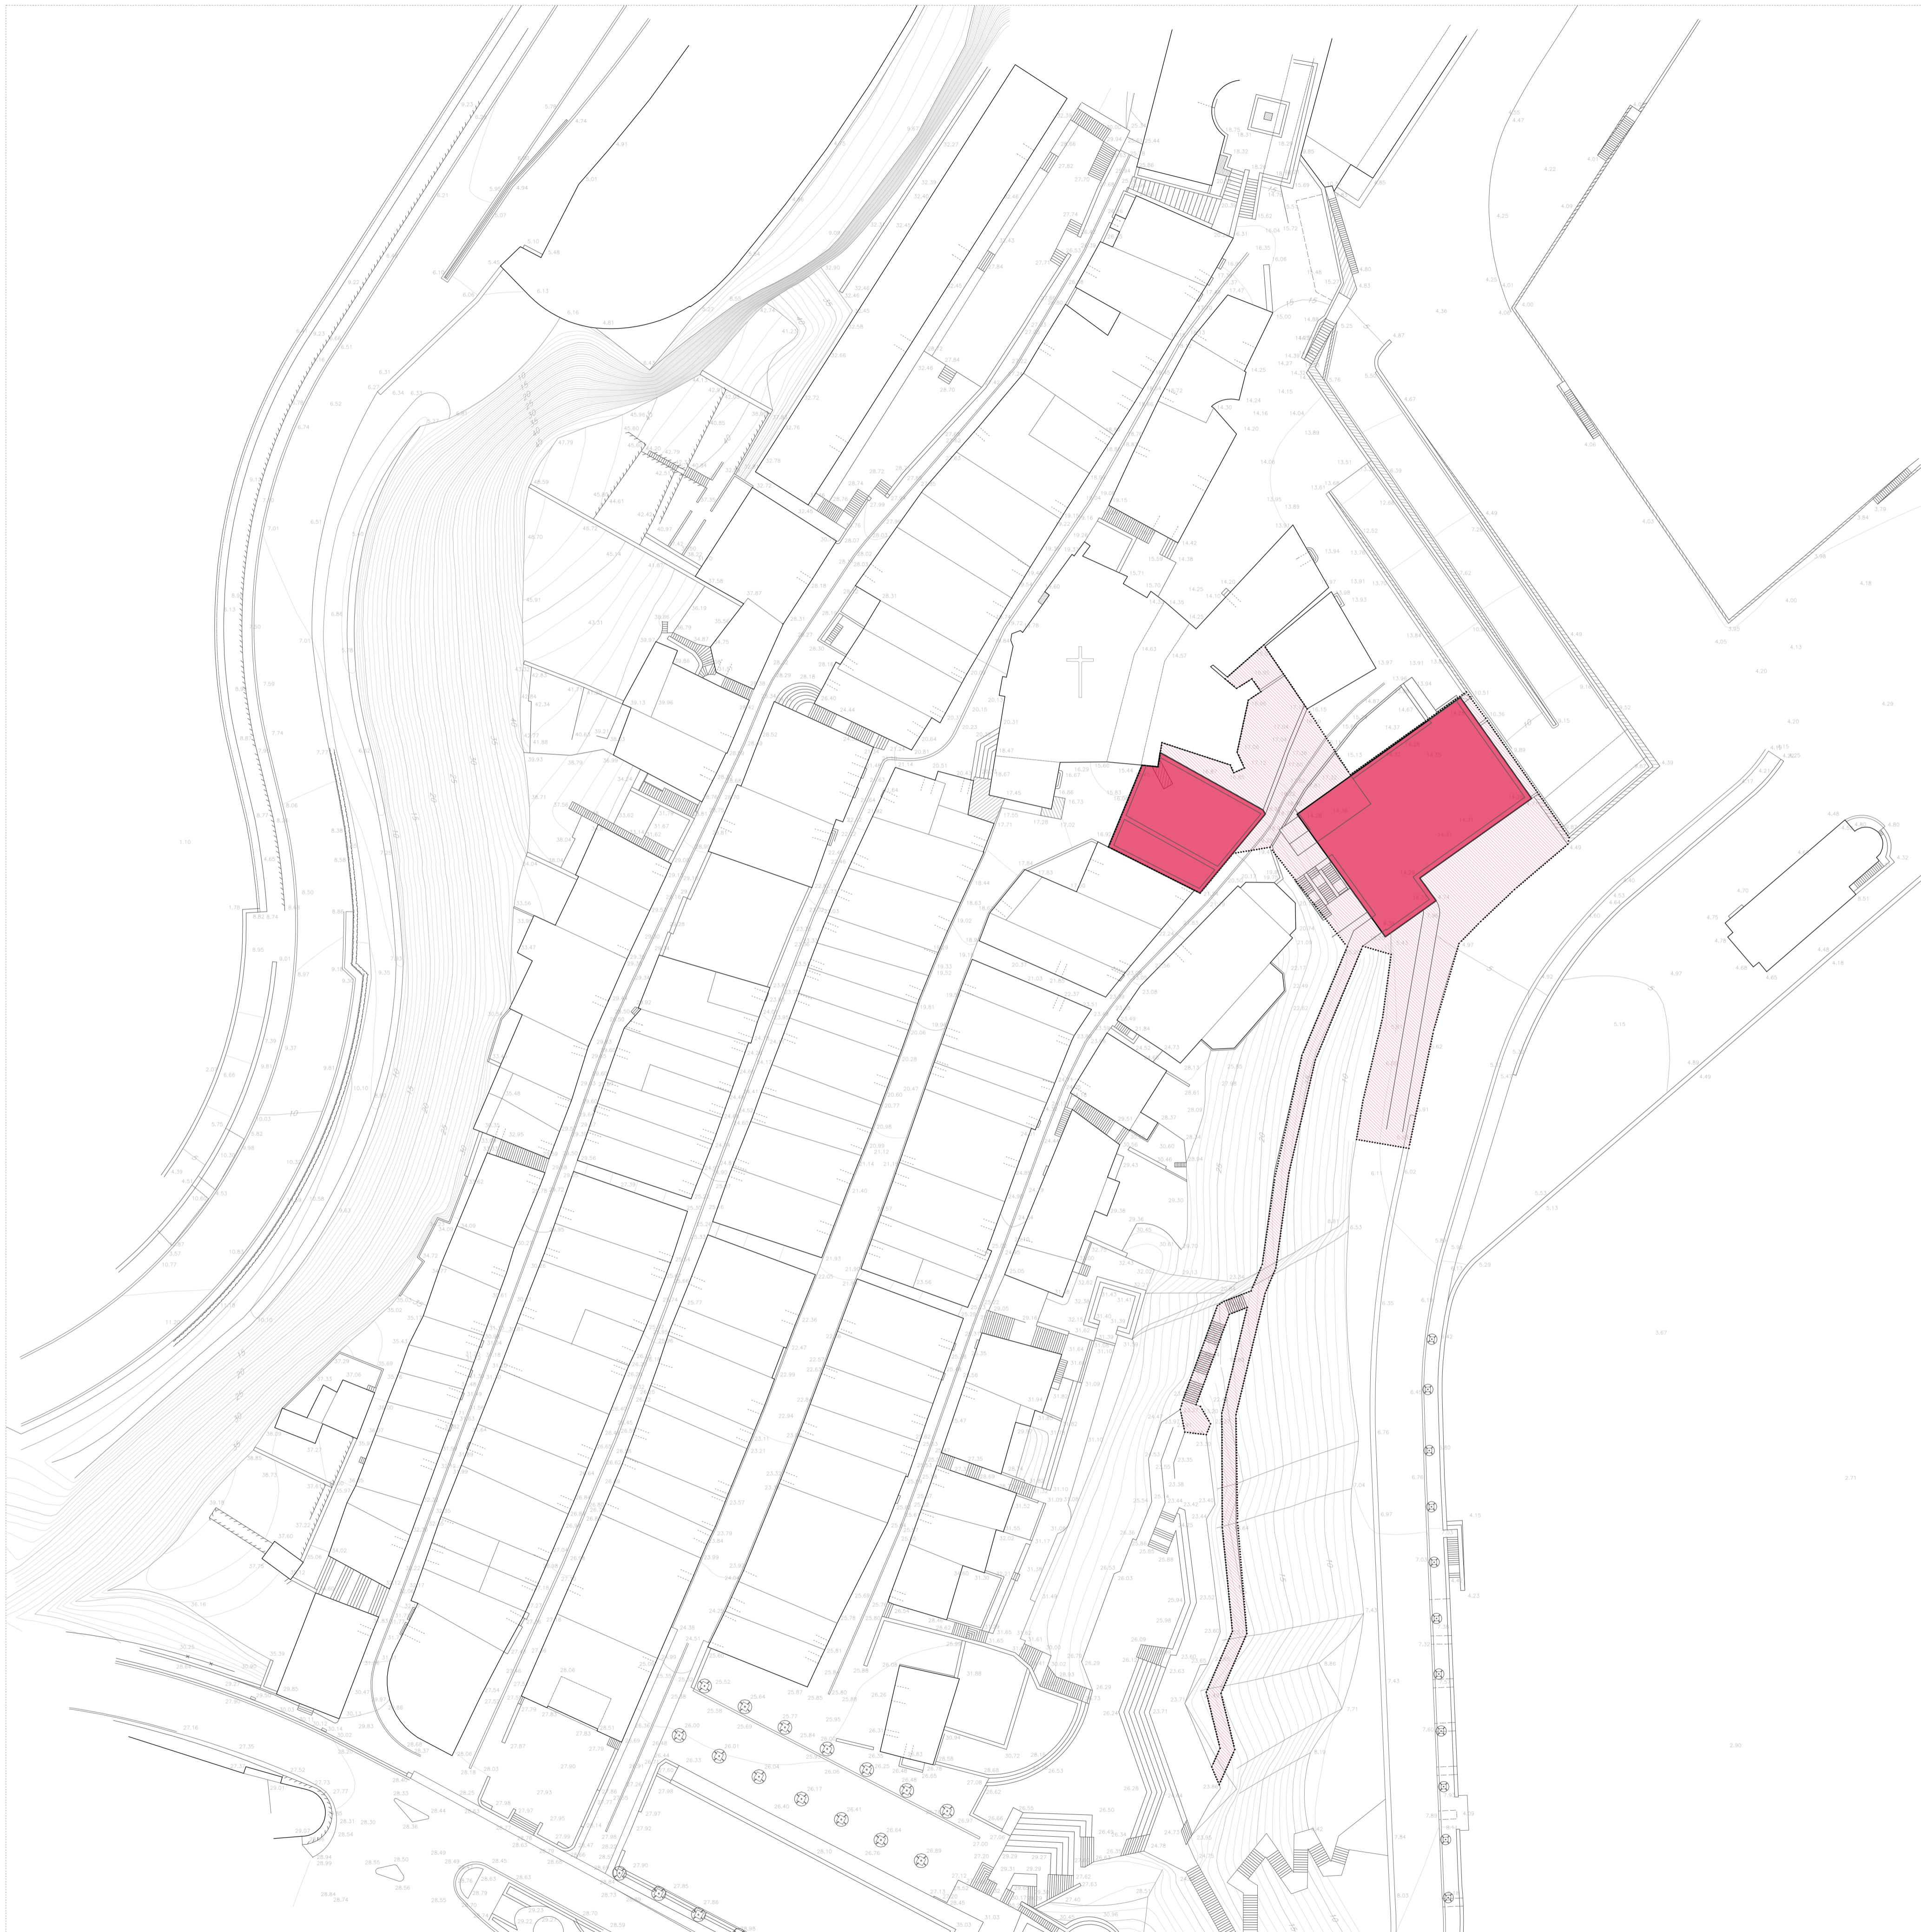

MALKORBE HONDARTZA ETA PORTUA




KATRAPONA ENPARANTZA





ZARAUTZ JAUREGIA



TINTALEKU LONJAK

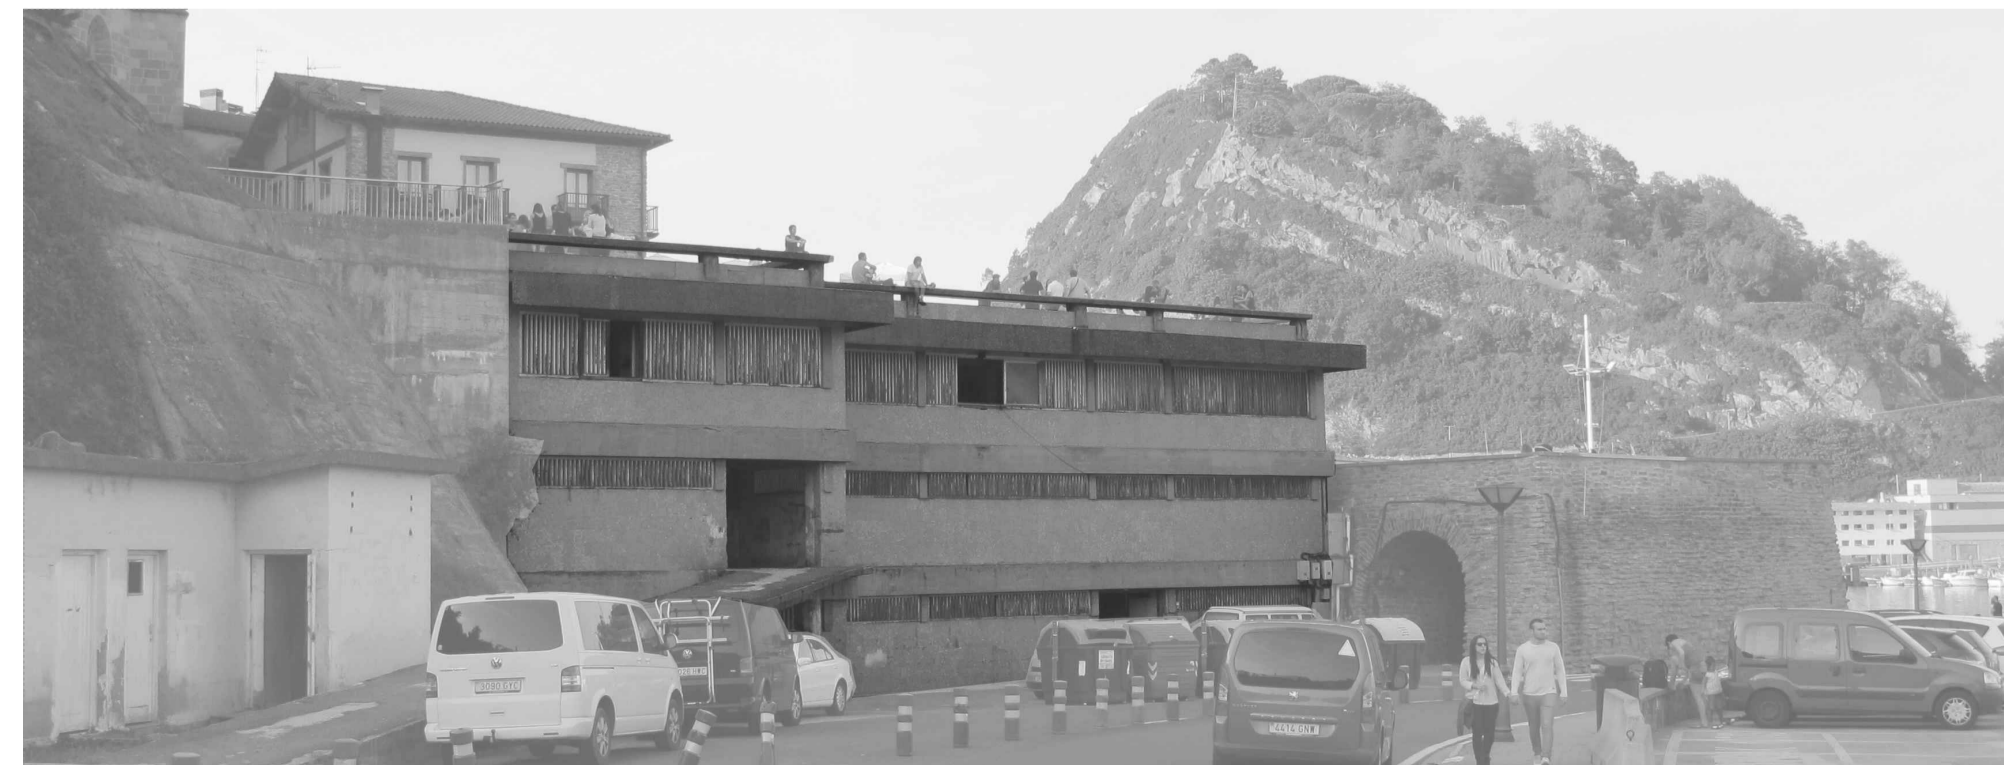

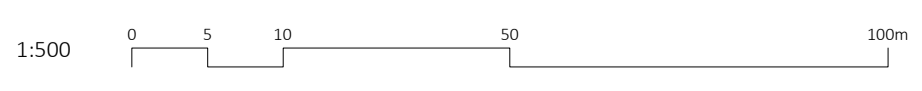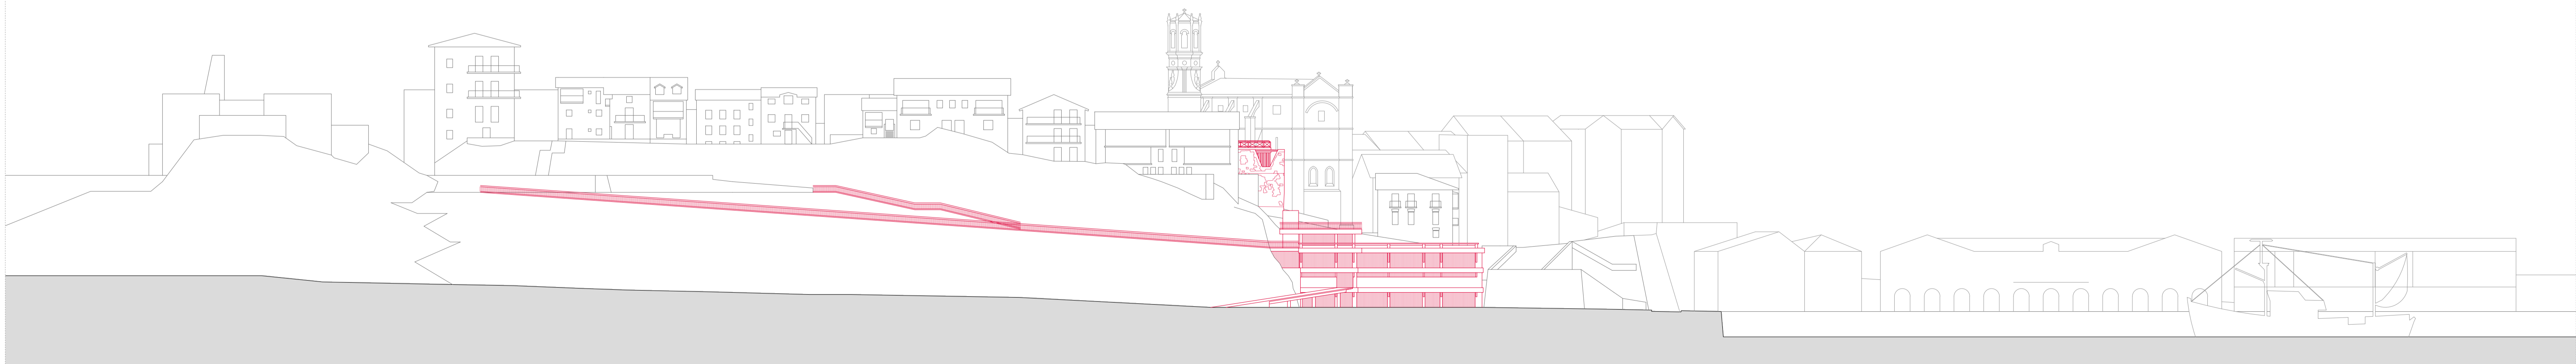

GETARIAKO HISTORIAZ LOTURAK SORTZEN
KANPOTARKEI HARTZEKO ETA BERTARKEI ERANTZUTEROKO IRISGARITASUN ELEMENTUA




1:125 0 0,125 0,250 0,625 1,250m

GETARIAKO HISTORIAZ LOTURAK SORTZEN
KANPOTARKEI HARTZEKO ETA BERTAKOELI ERANTZUTEROKO IRISGARITASUN ELEMENTUA



1:125 0 0,125 0,250 0,625 1,250m

GETARIAKO HISTORIAZ LOTURAK SORTZEN
KANPOTARKEI HARTZEKO ETA BERTARKEI ERANTZUTEKO IRISGARITASUN ELEMENTUA

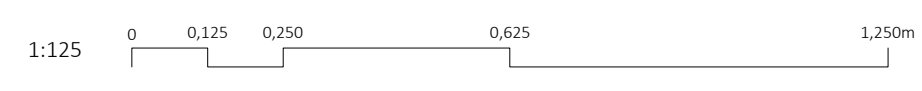

GETARIAKO HISTORIAZ LOTURAK SORTZEN
KANPOTARKEI HARTZEKO ETA BERTARKEI ERANTZUTEROKO IRISGARITASUN ELEMENTUA




1:125 0 0,125 0,250 0,625 1,250m

GETARIAKO HISTORIAZ LOTURAK SORTZEN
KANPOTARKEI HARTZEKO ETA BERTAKOELI ERANTZUTEKO IRISGARITASUN ELEMENTUA



1:125 0 0,125 0,250 0,625 1,250m

GETARIAKO HISTORIAZ LOTURAK SORTZEN
KANPOTARKEI HARTZEKO ETA BERTAKOELI ERANTZUTEKO IRISGARITASUN ELEMENTUA

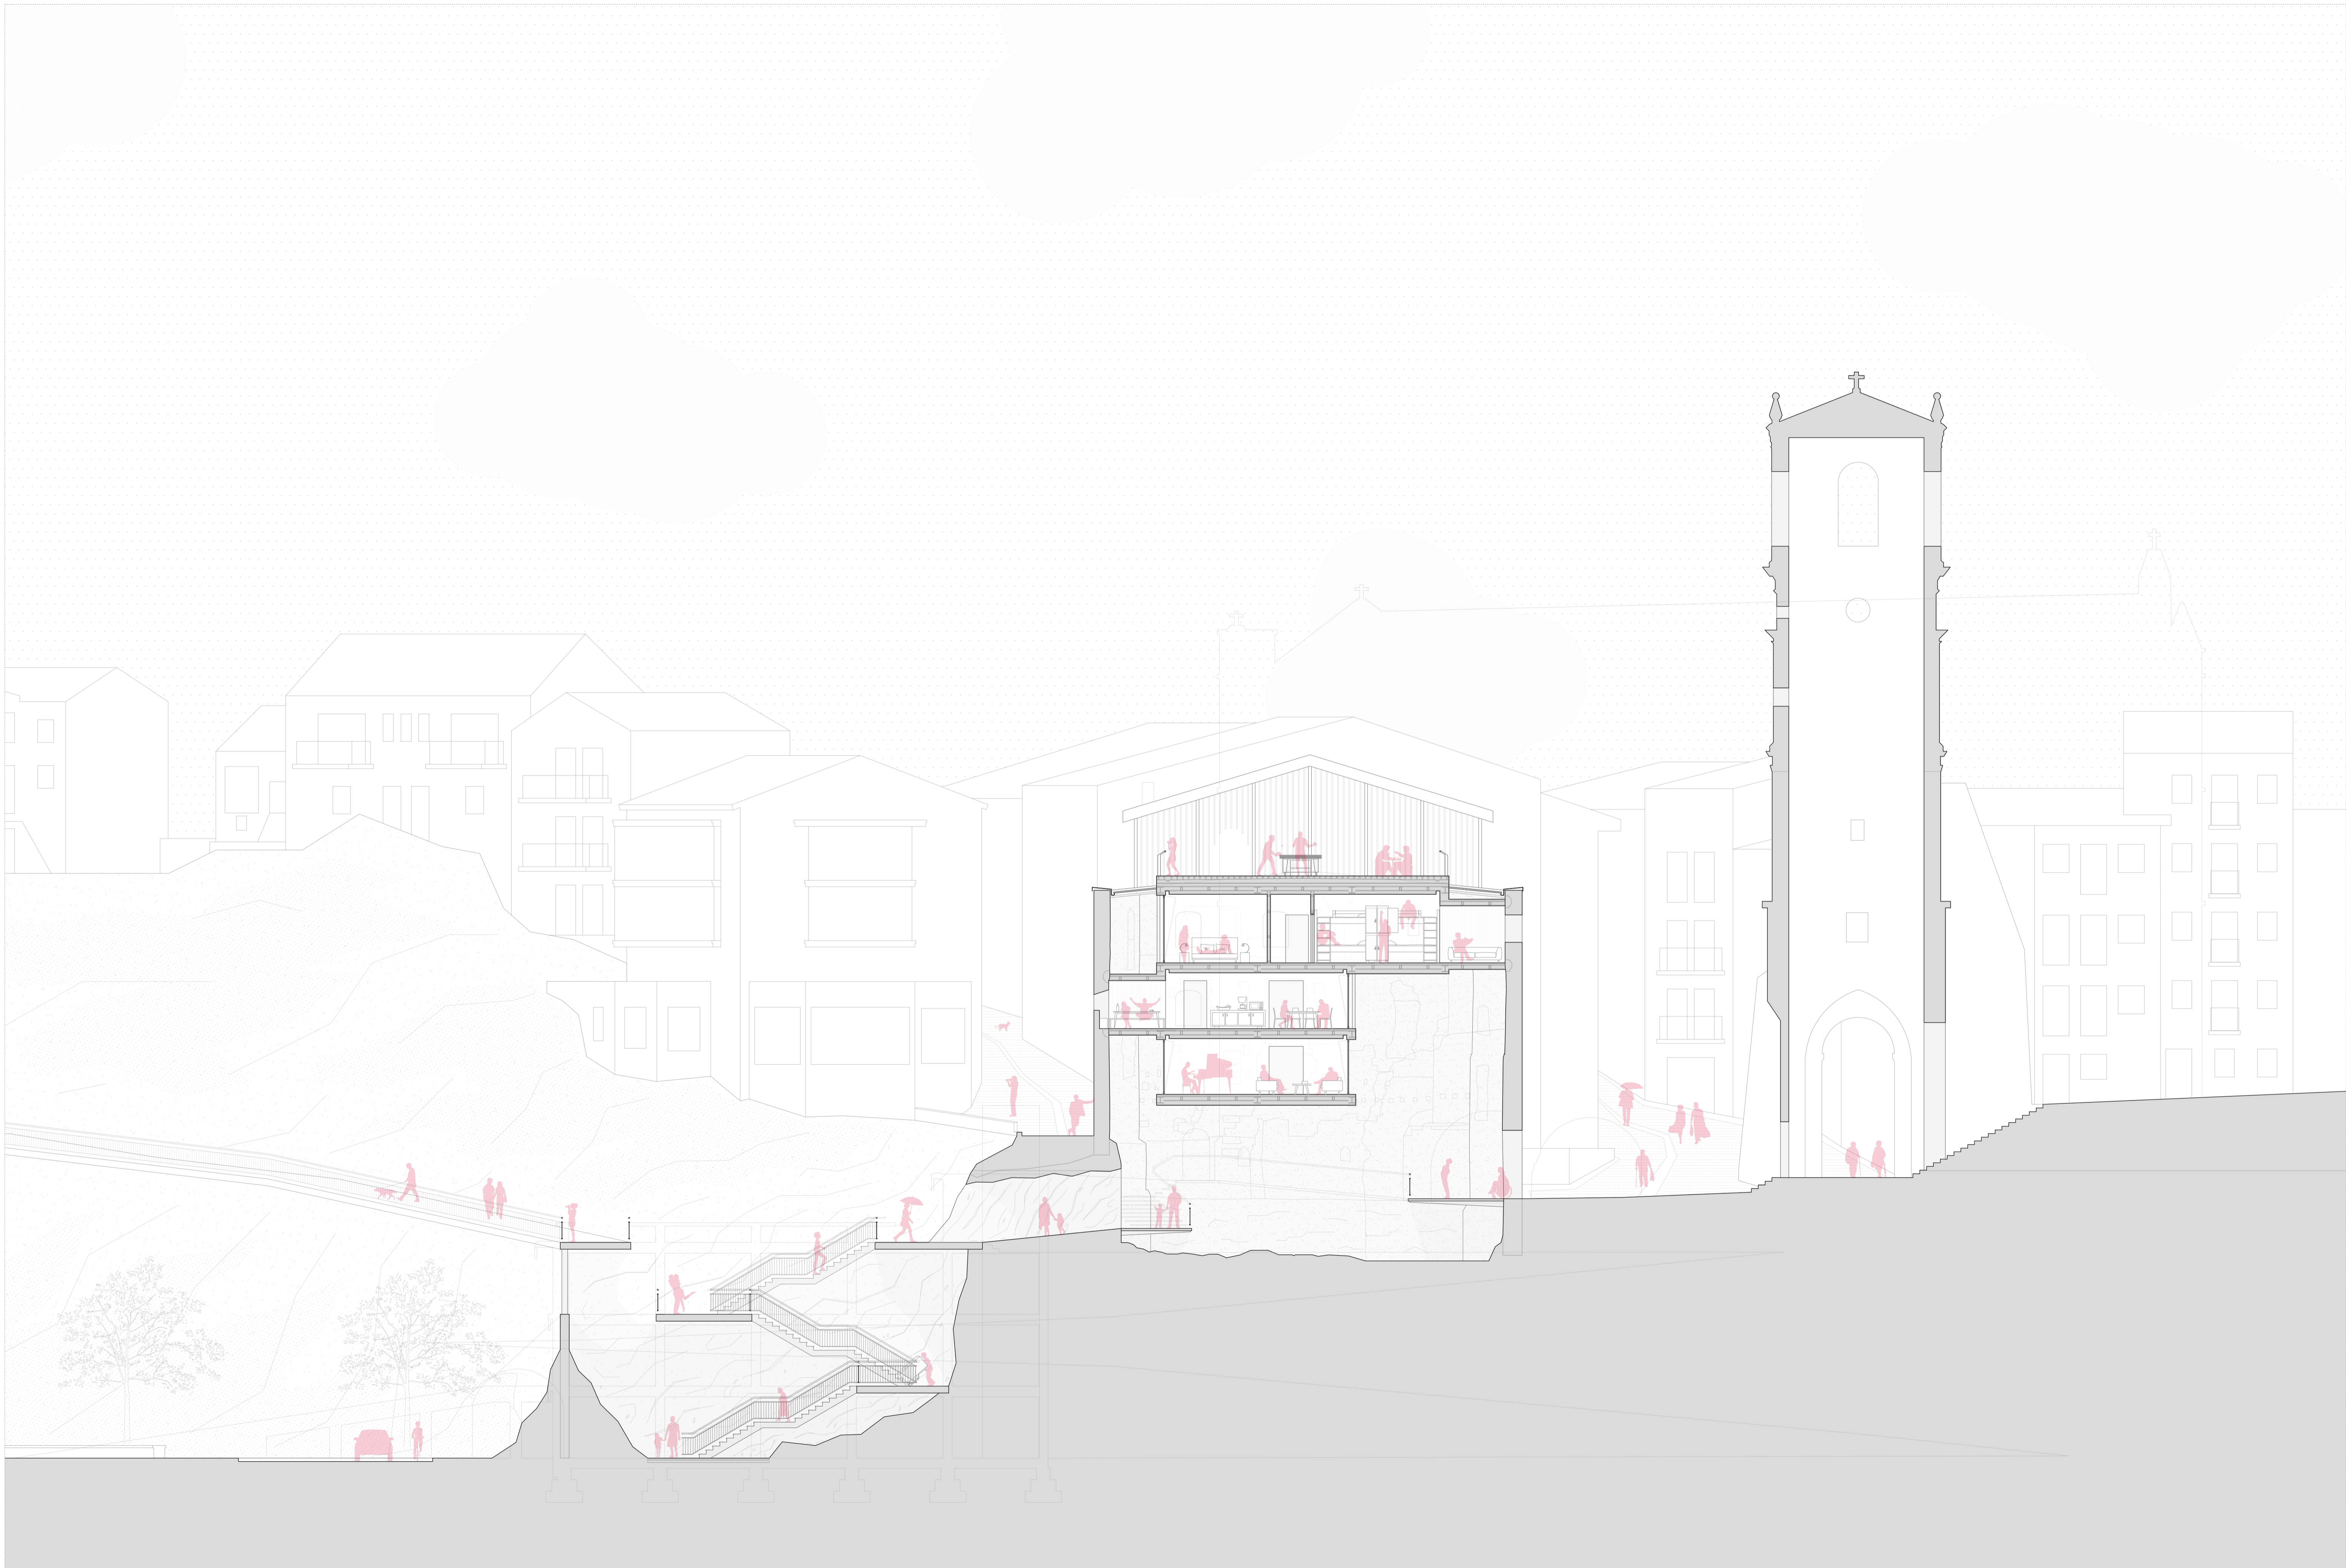

1:125 0 0,125 0,250 0,625 1,250m

GETARIAKO HISTORIAZ LOTURAK SORTZEN
KANPOTARKEI HARTZEKO ETA BERTAKOELI ERANTZUTEROKO IRISGARITASUN ELEMENTUA




1:125 0 0,125 0,250 0,625 1,250m

GETARIAKO HISTORIAZ LOTURAK SORTZEN
KANPOTARKEI HARTZEKO ETA BERTAKOELI ERANTZUTEKO IRISGARITASUN ELEMENTUA



1:125 0 0,125 0,250 0,625 1,250m

GETARIAKO HISTORIAZ LOTURAK SORTZEN
KANPOTARKEI HARTZEKO ETA BERTARKEI ERANTZUTEROKO IRISGARITASUN ELEMENTUA

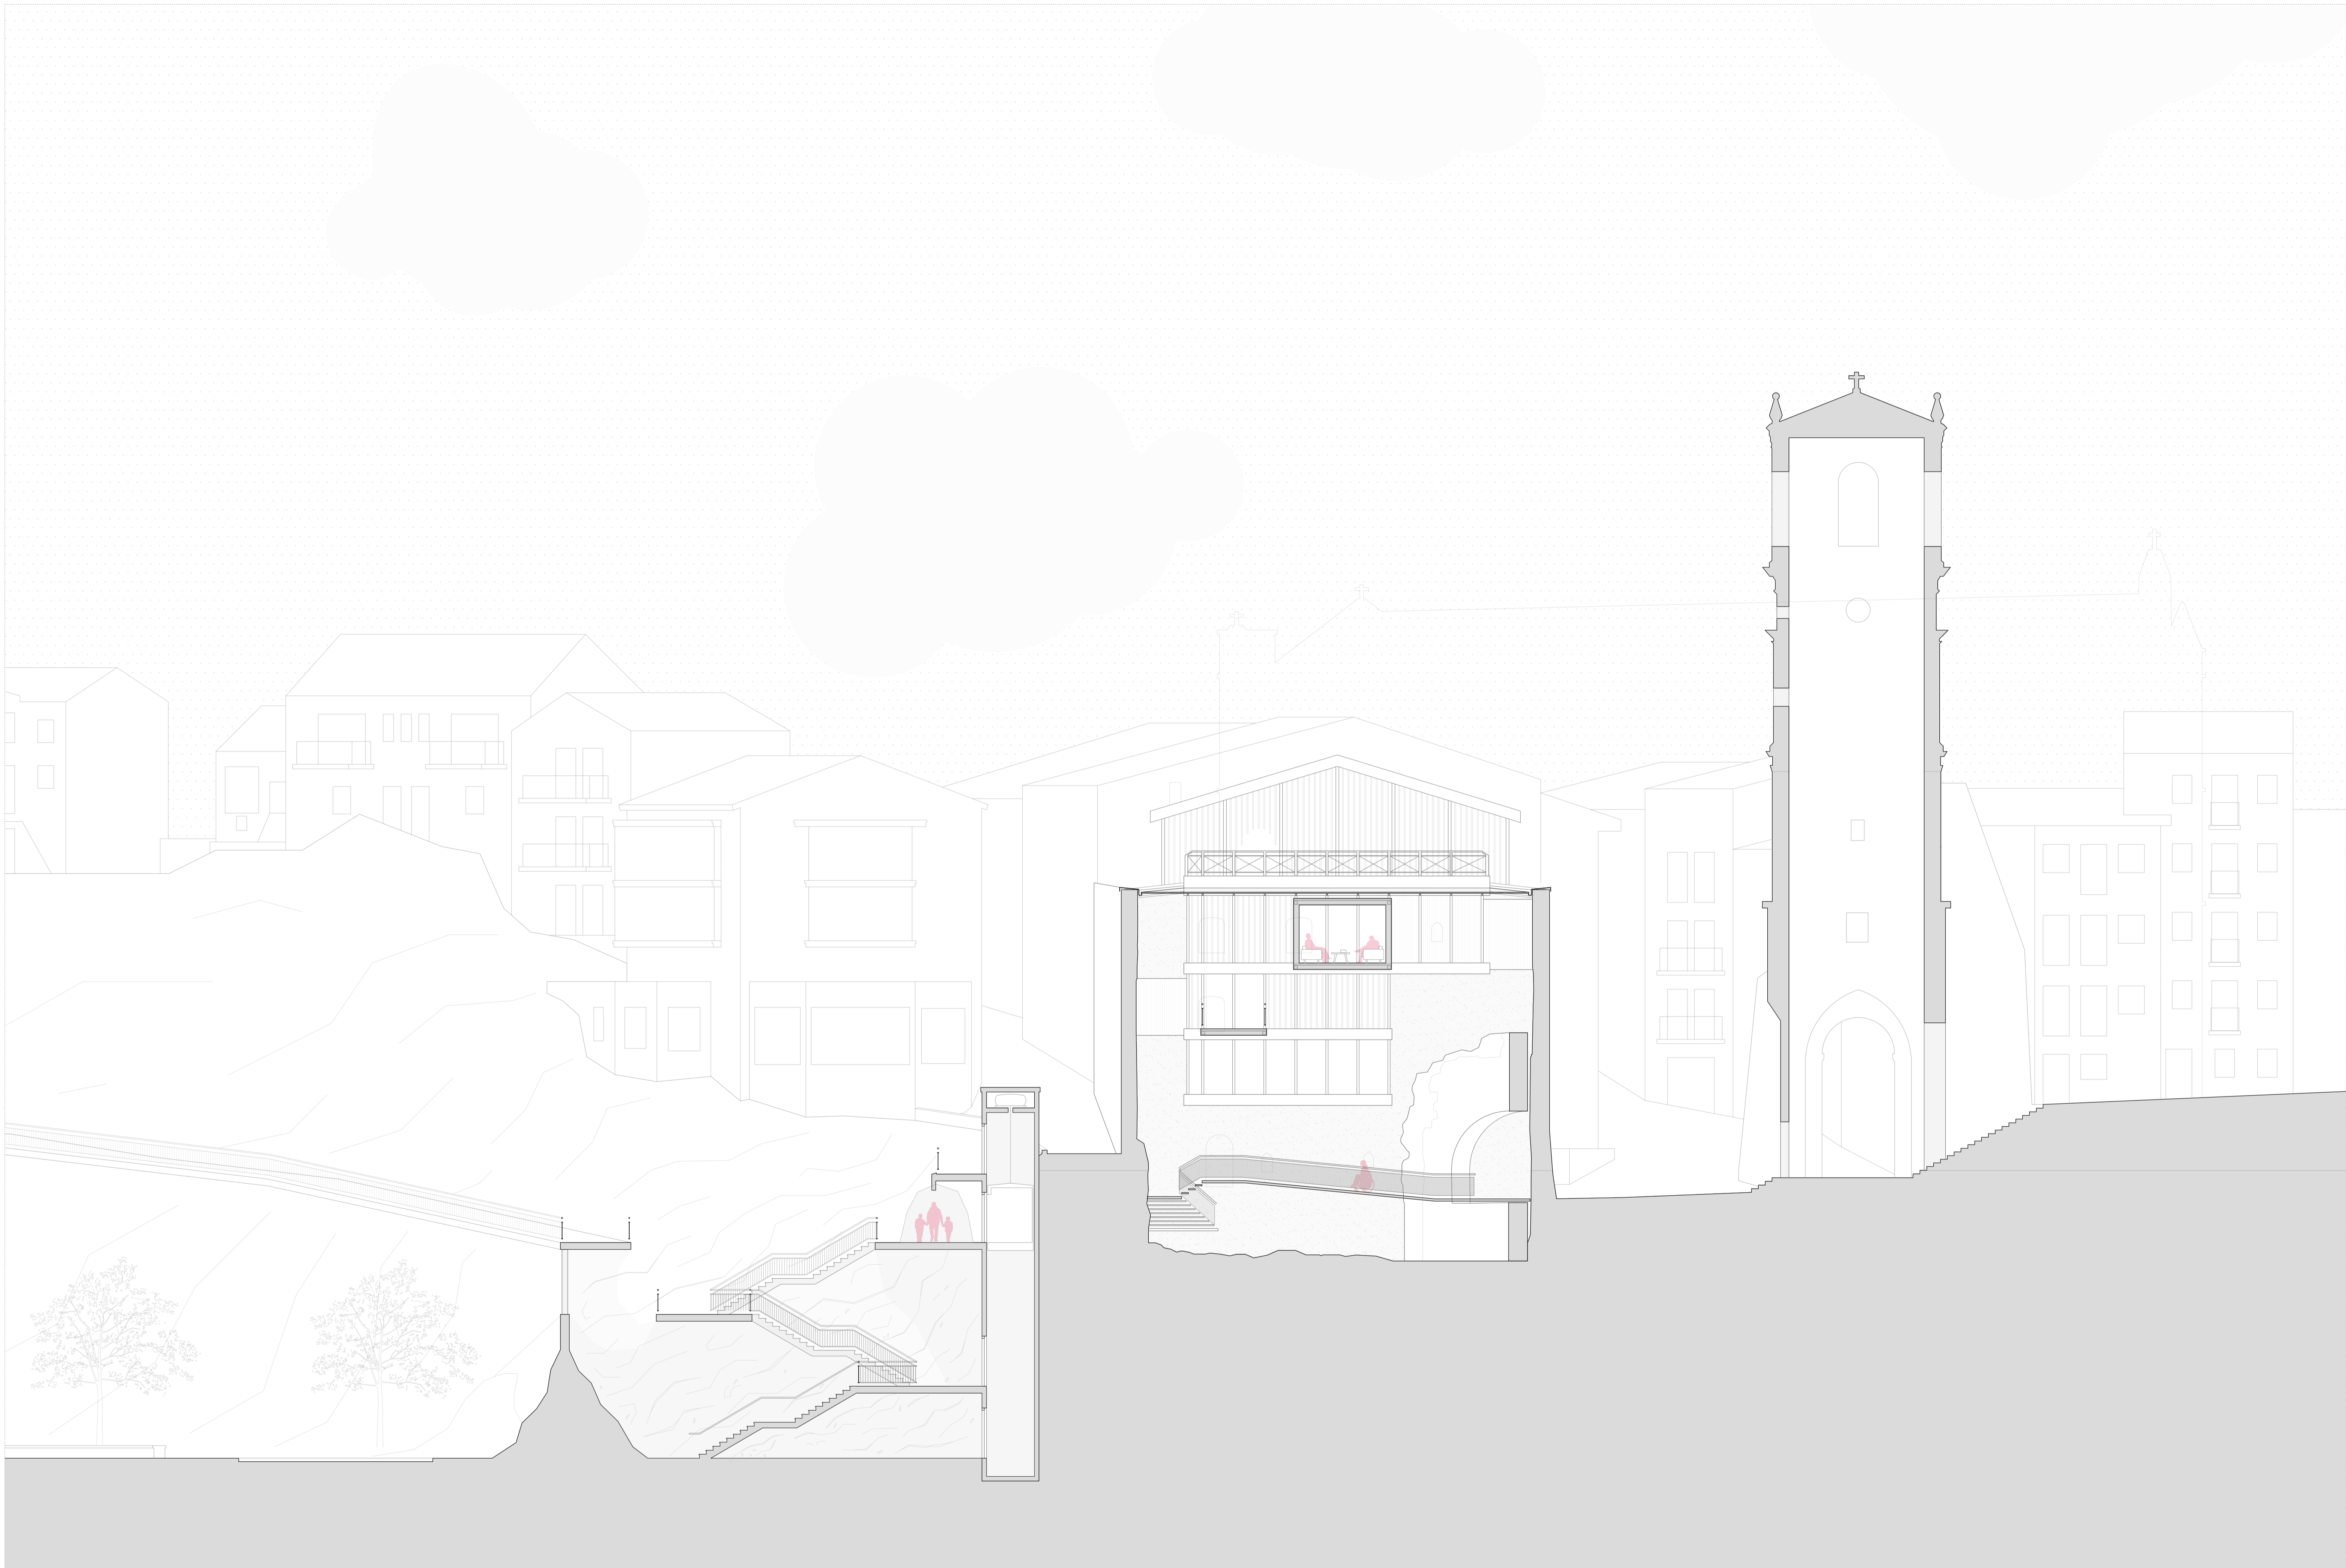



1:125 0 0,125 0,250 0,625 1,250m

GETARIAKO HISTORIAZ LOTURAK SORTZEN
KANPOTARKEI HARTZEKO ETA BERTAKOELI ERANTZUTEKO IRISGARITASUN ELEMENTUA





1:125 0 0,125 0,250 0,625 1,250m



GETARIAKO HISTORIAZ LOTURAK SORTZEN
KANPOTARKEI HARTZEKO ETA BERTAKOELI ERANTZUTEROKO IRISGARITASUN ELEMENTUA

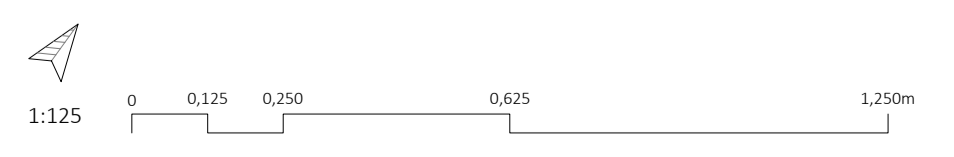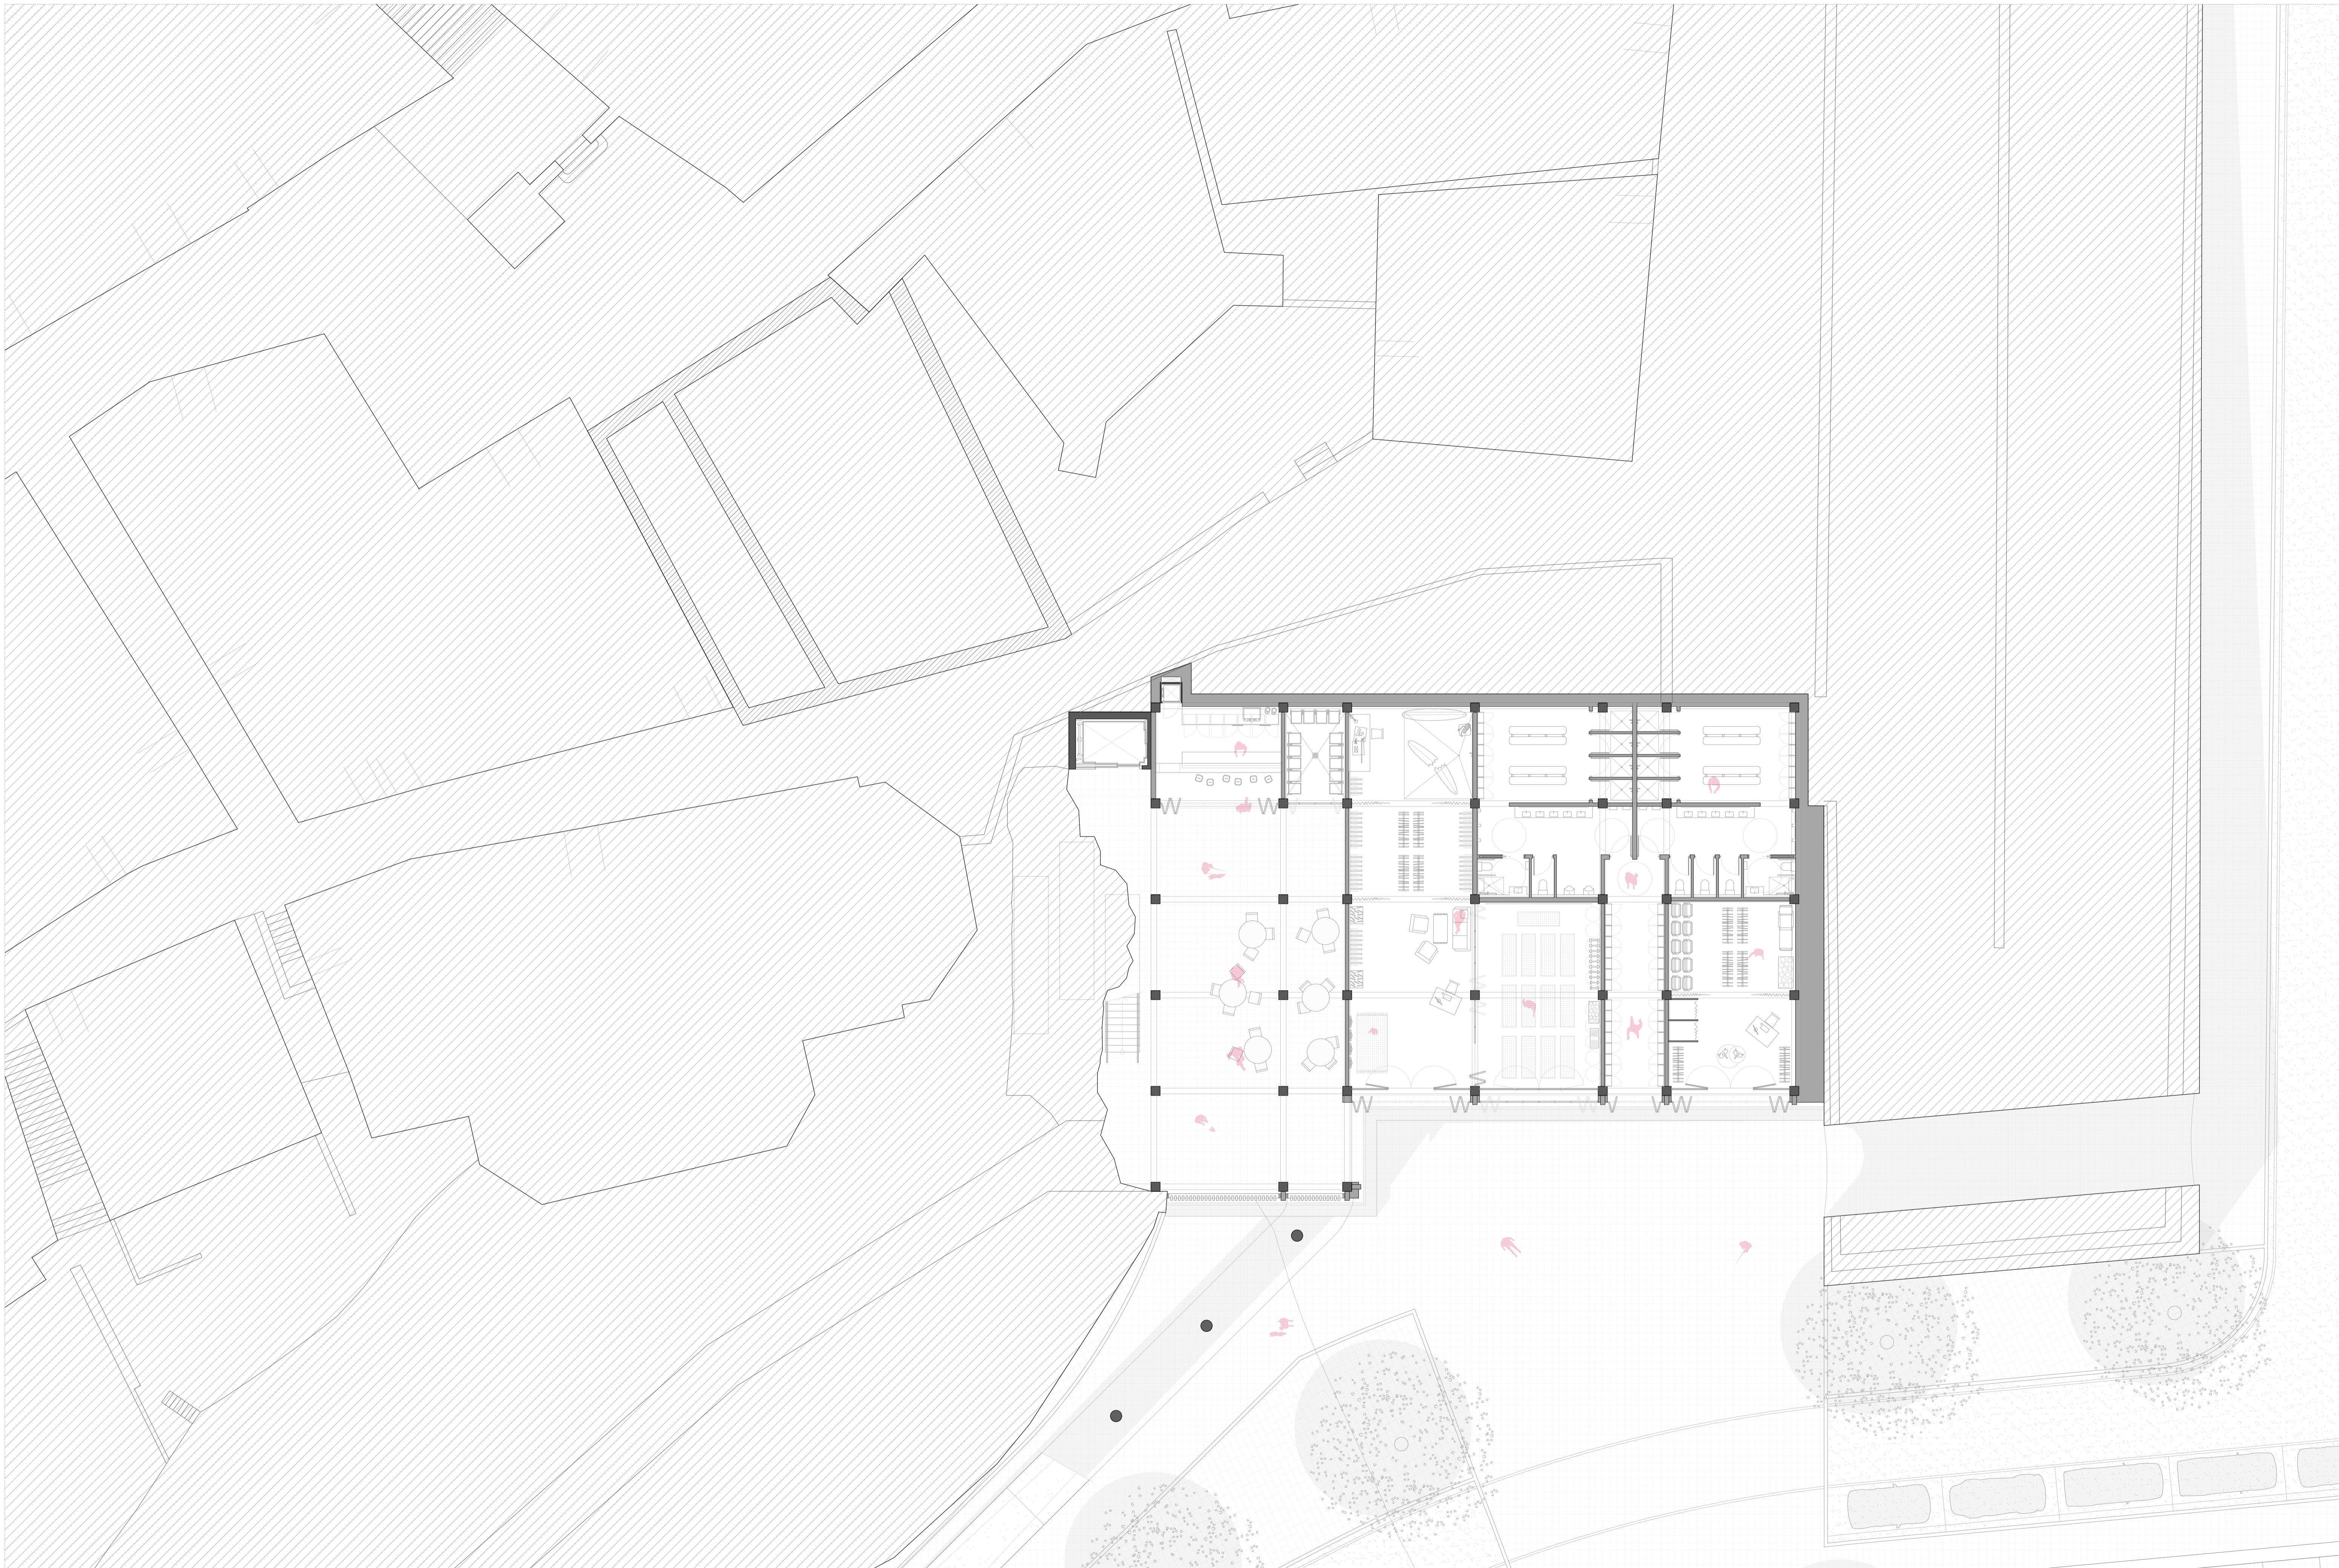



GETARIAKO HISTORIAZ LOTURAK SORTZEN
KANPOTARKEI HARTZEKO ETA BERTARKEI ERANTZUTEROKO IRISGARITASUN ELEMENTUA

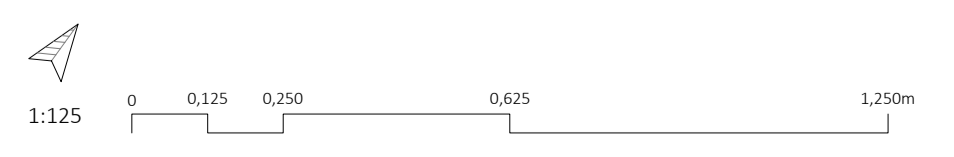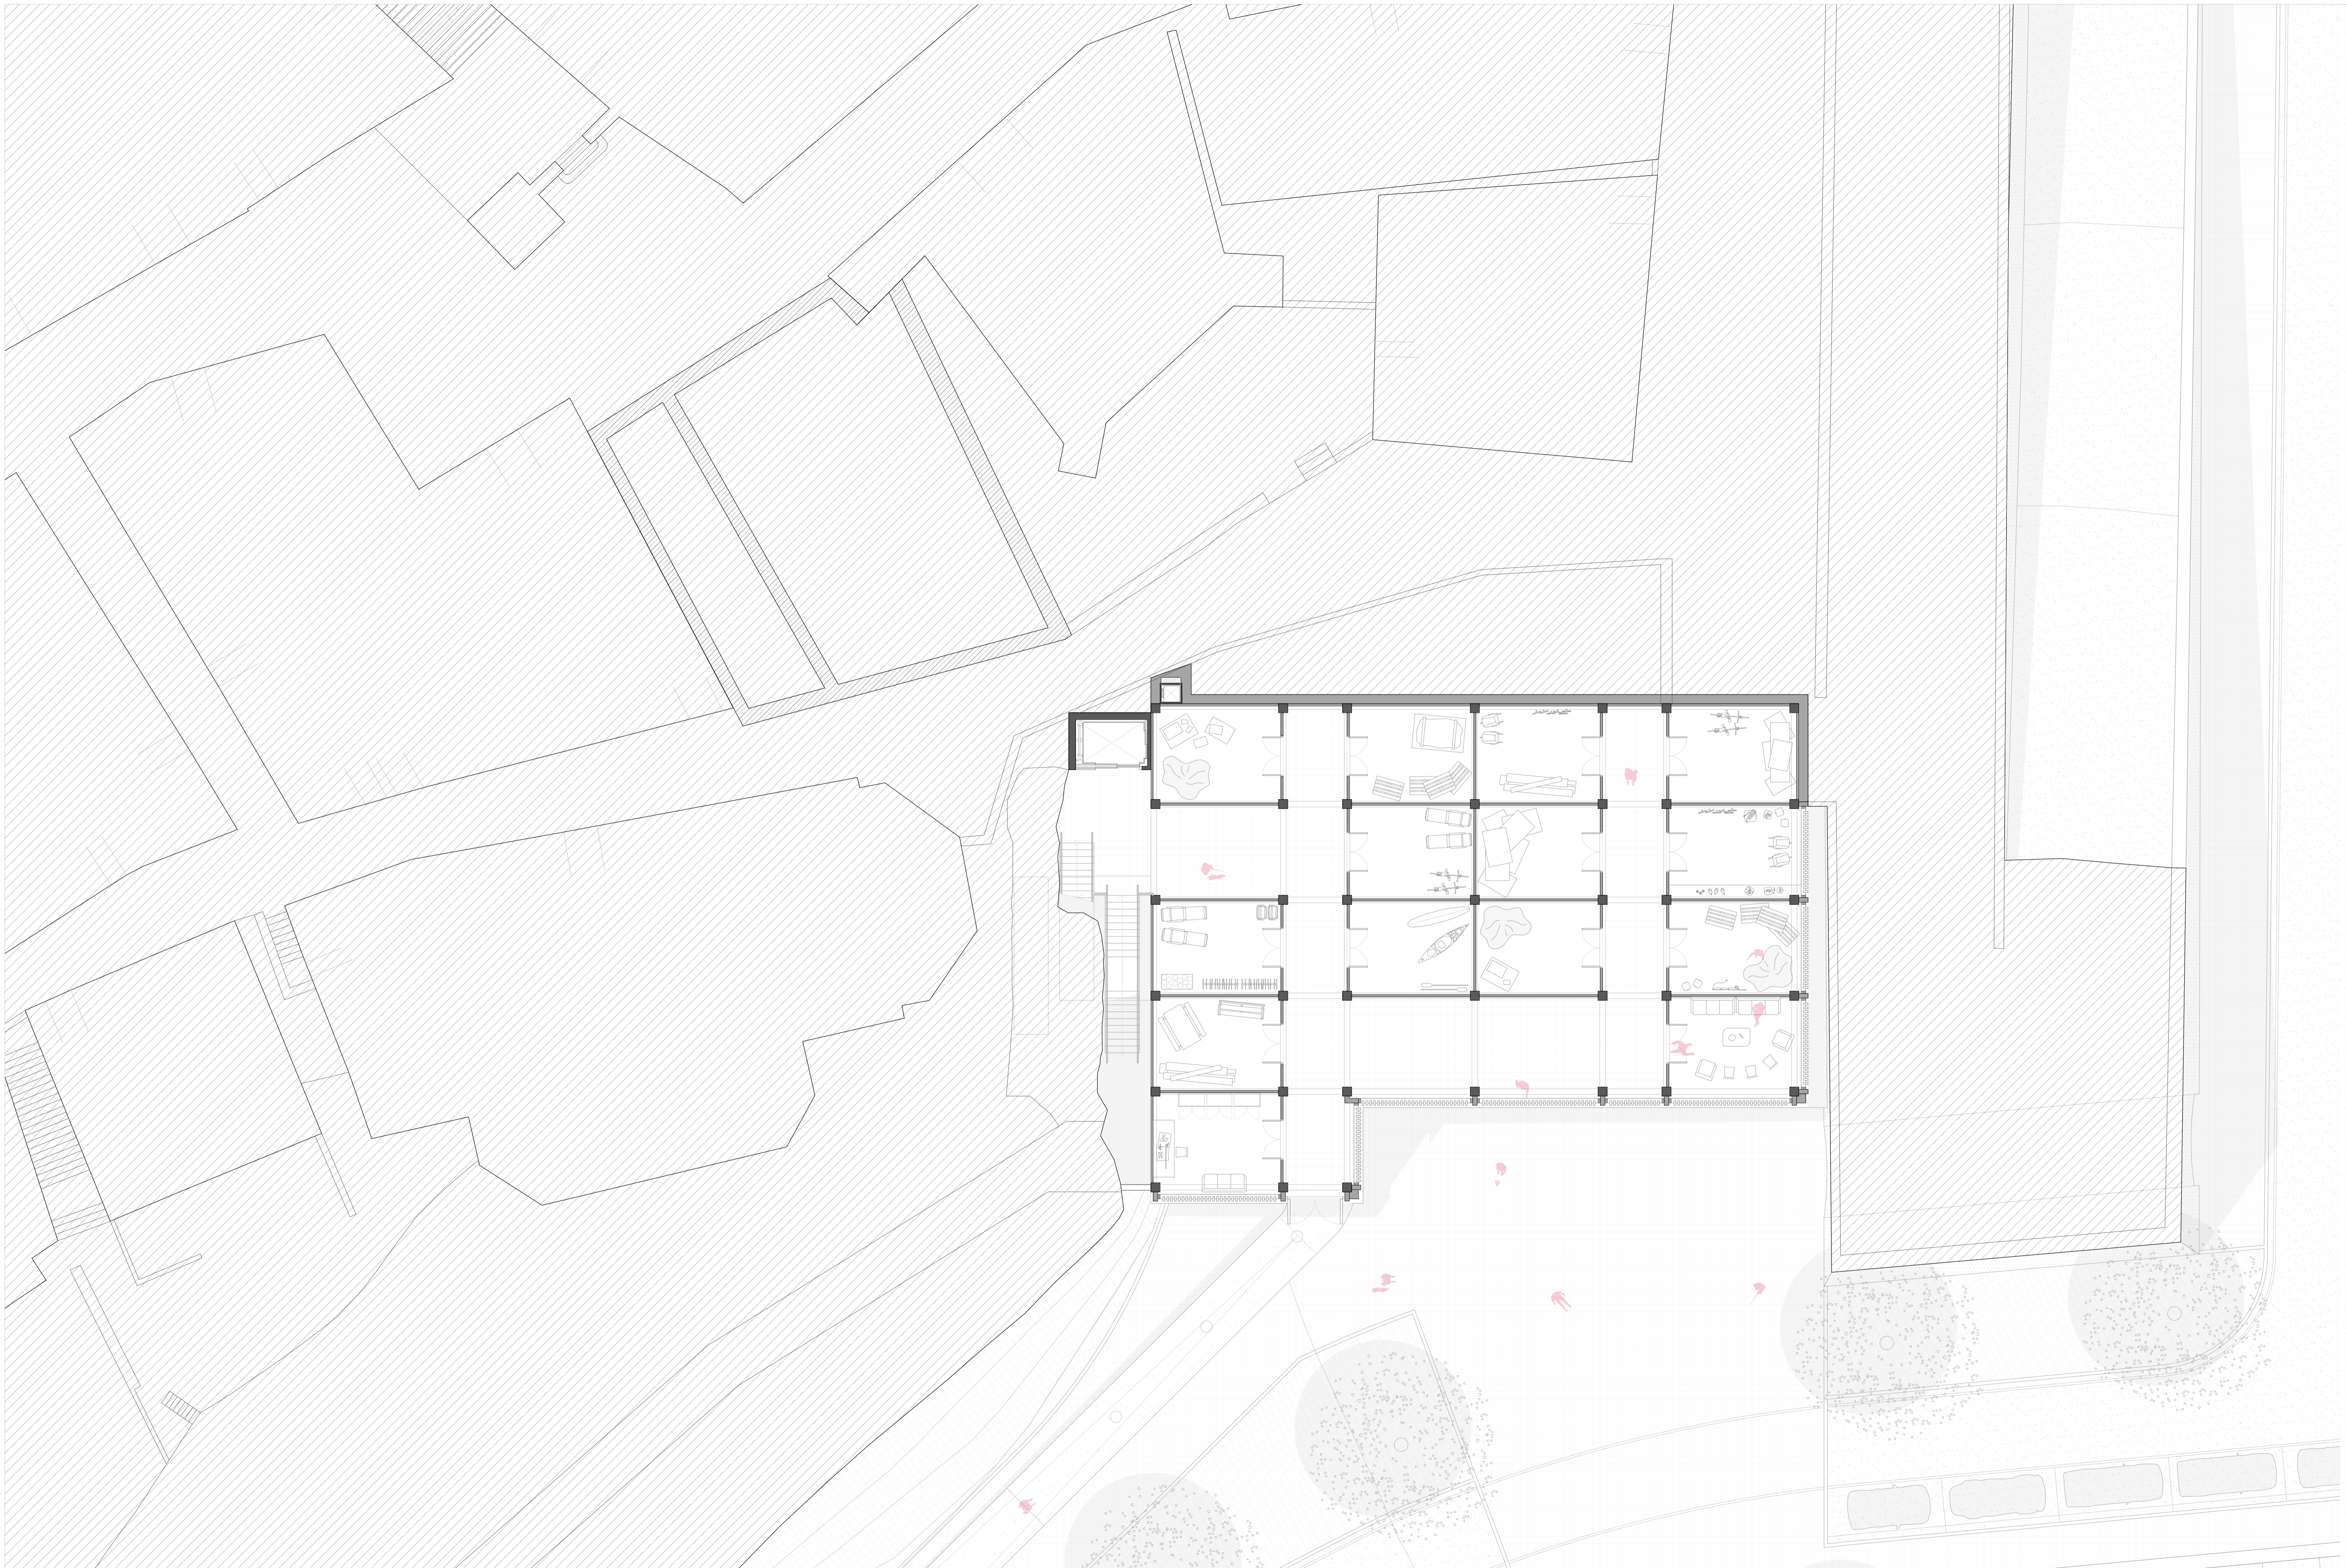



GETARIAKO HISTORIAZ LOTURAK SORTZEN
KANPOTARKEI HARTZEKO ETA BERTARKEI ERANTZUTEROKO IRISGARITASUN ELEMENTUA

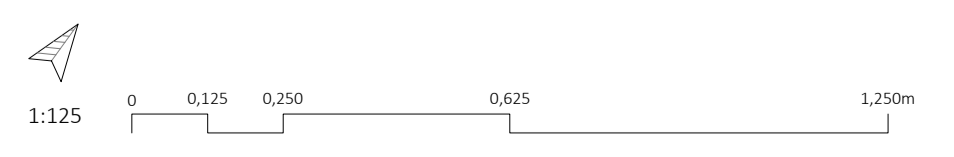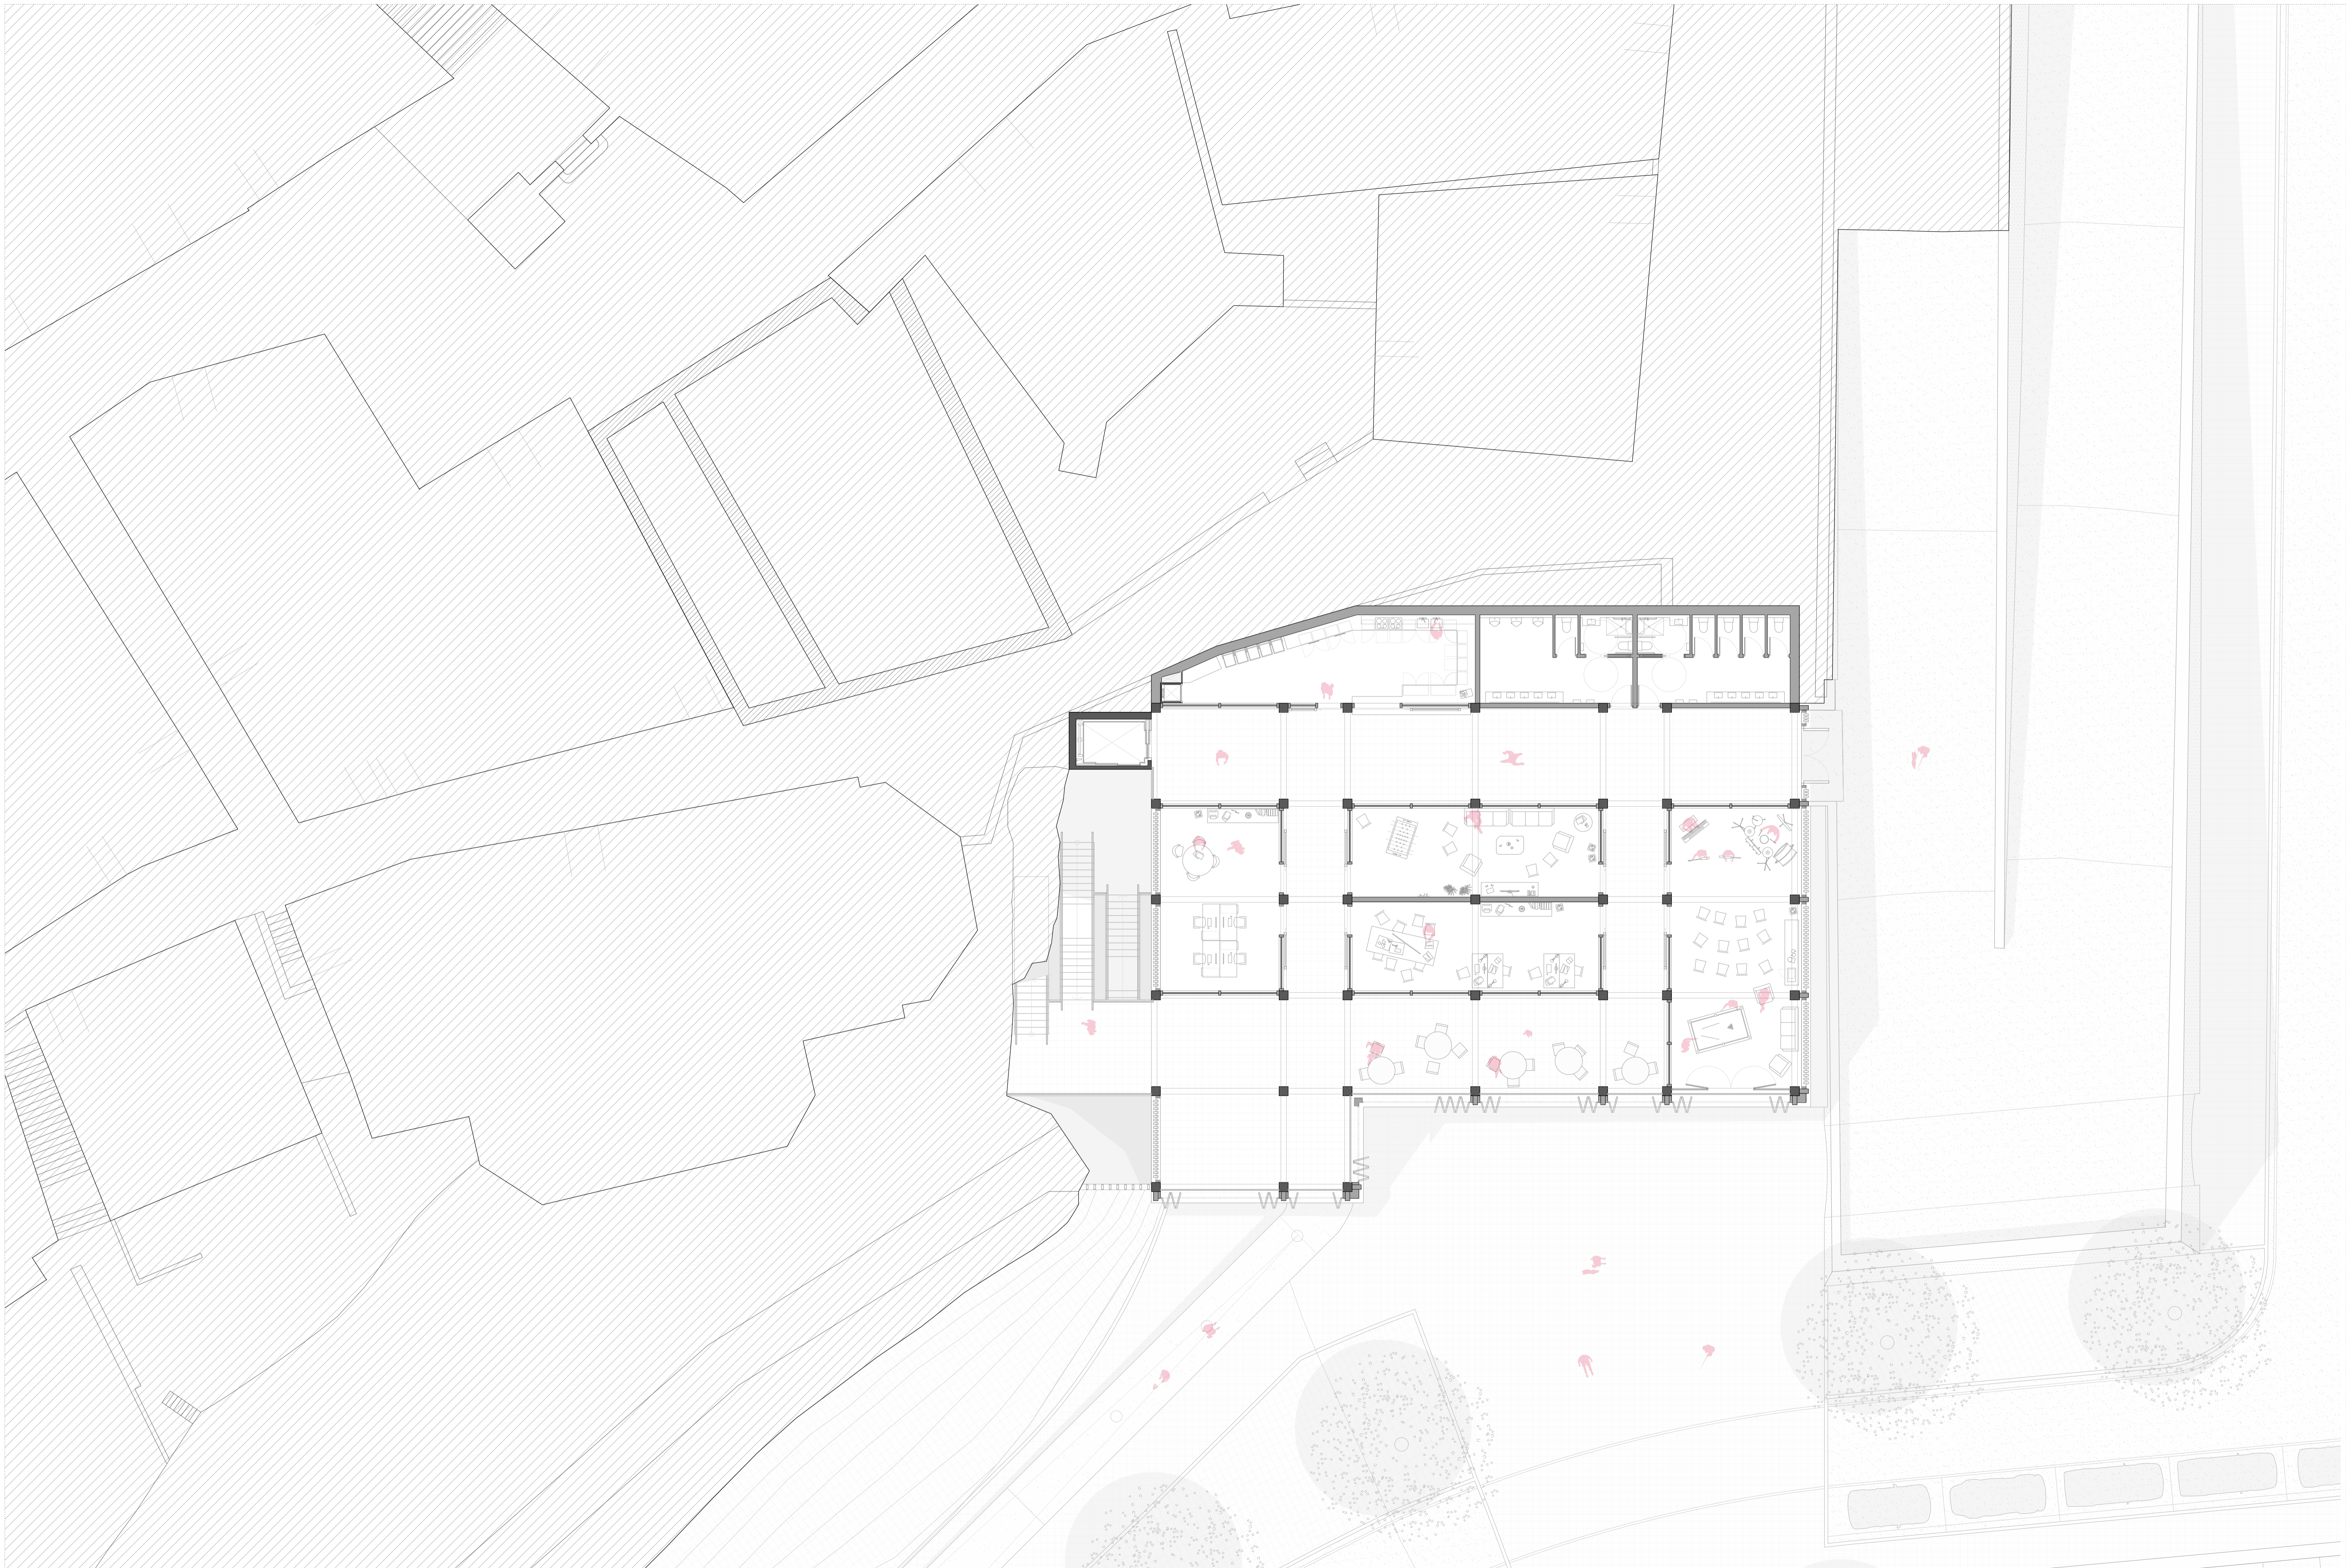



GETARIAKO HISTORIAZ LOTURAK SORTZEN
KANPOTARKEI HARTZEKO ETA BERTARKEI ERANTZUTEROKO IRISGARITASUN ELEMENTUA

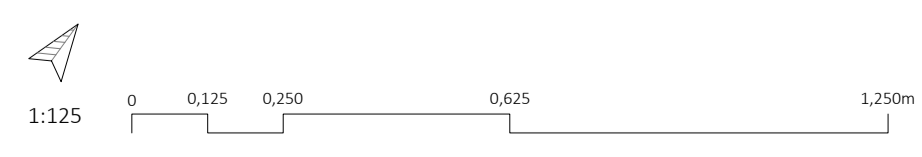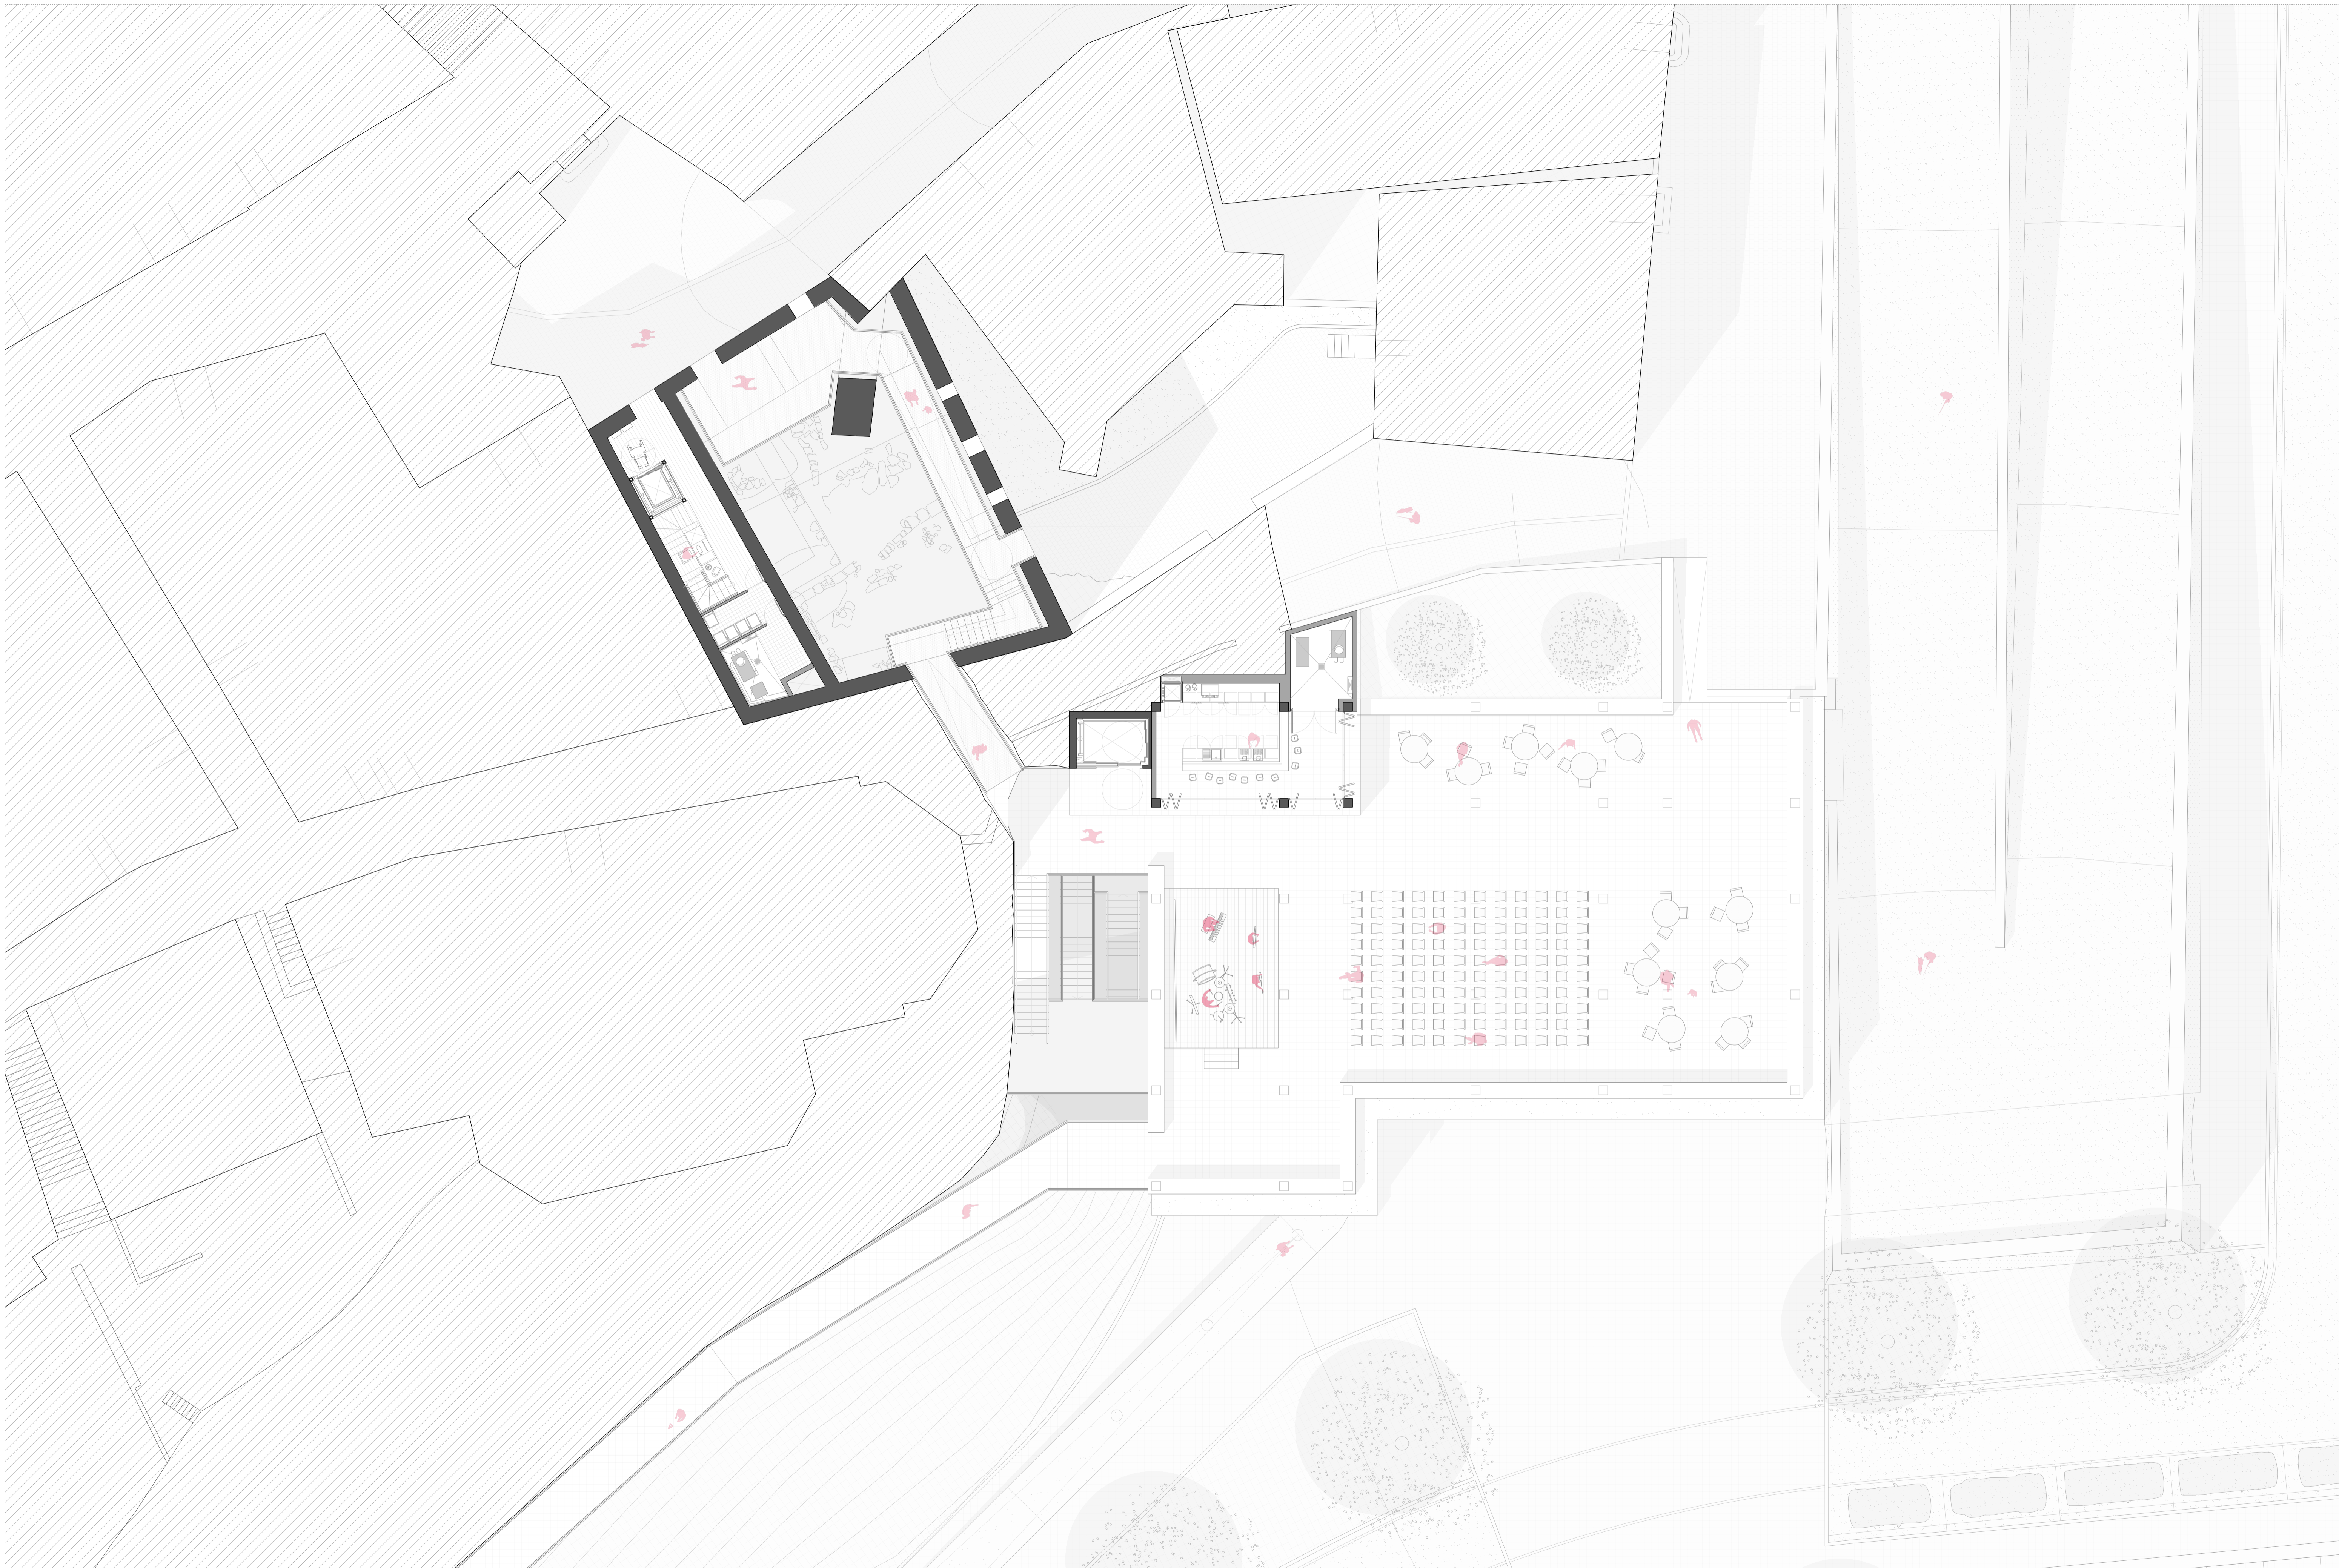



GETARIKO HISTORIAZ LOTURAK SORTZEN
KANPOTARKEI HARTZEKO ETA BERTAKOELI ERANTZUTEROKO IRISGARITASUN ELEMENTUA

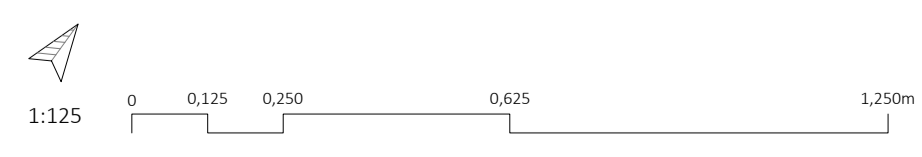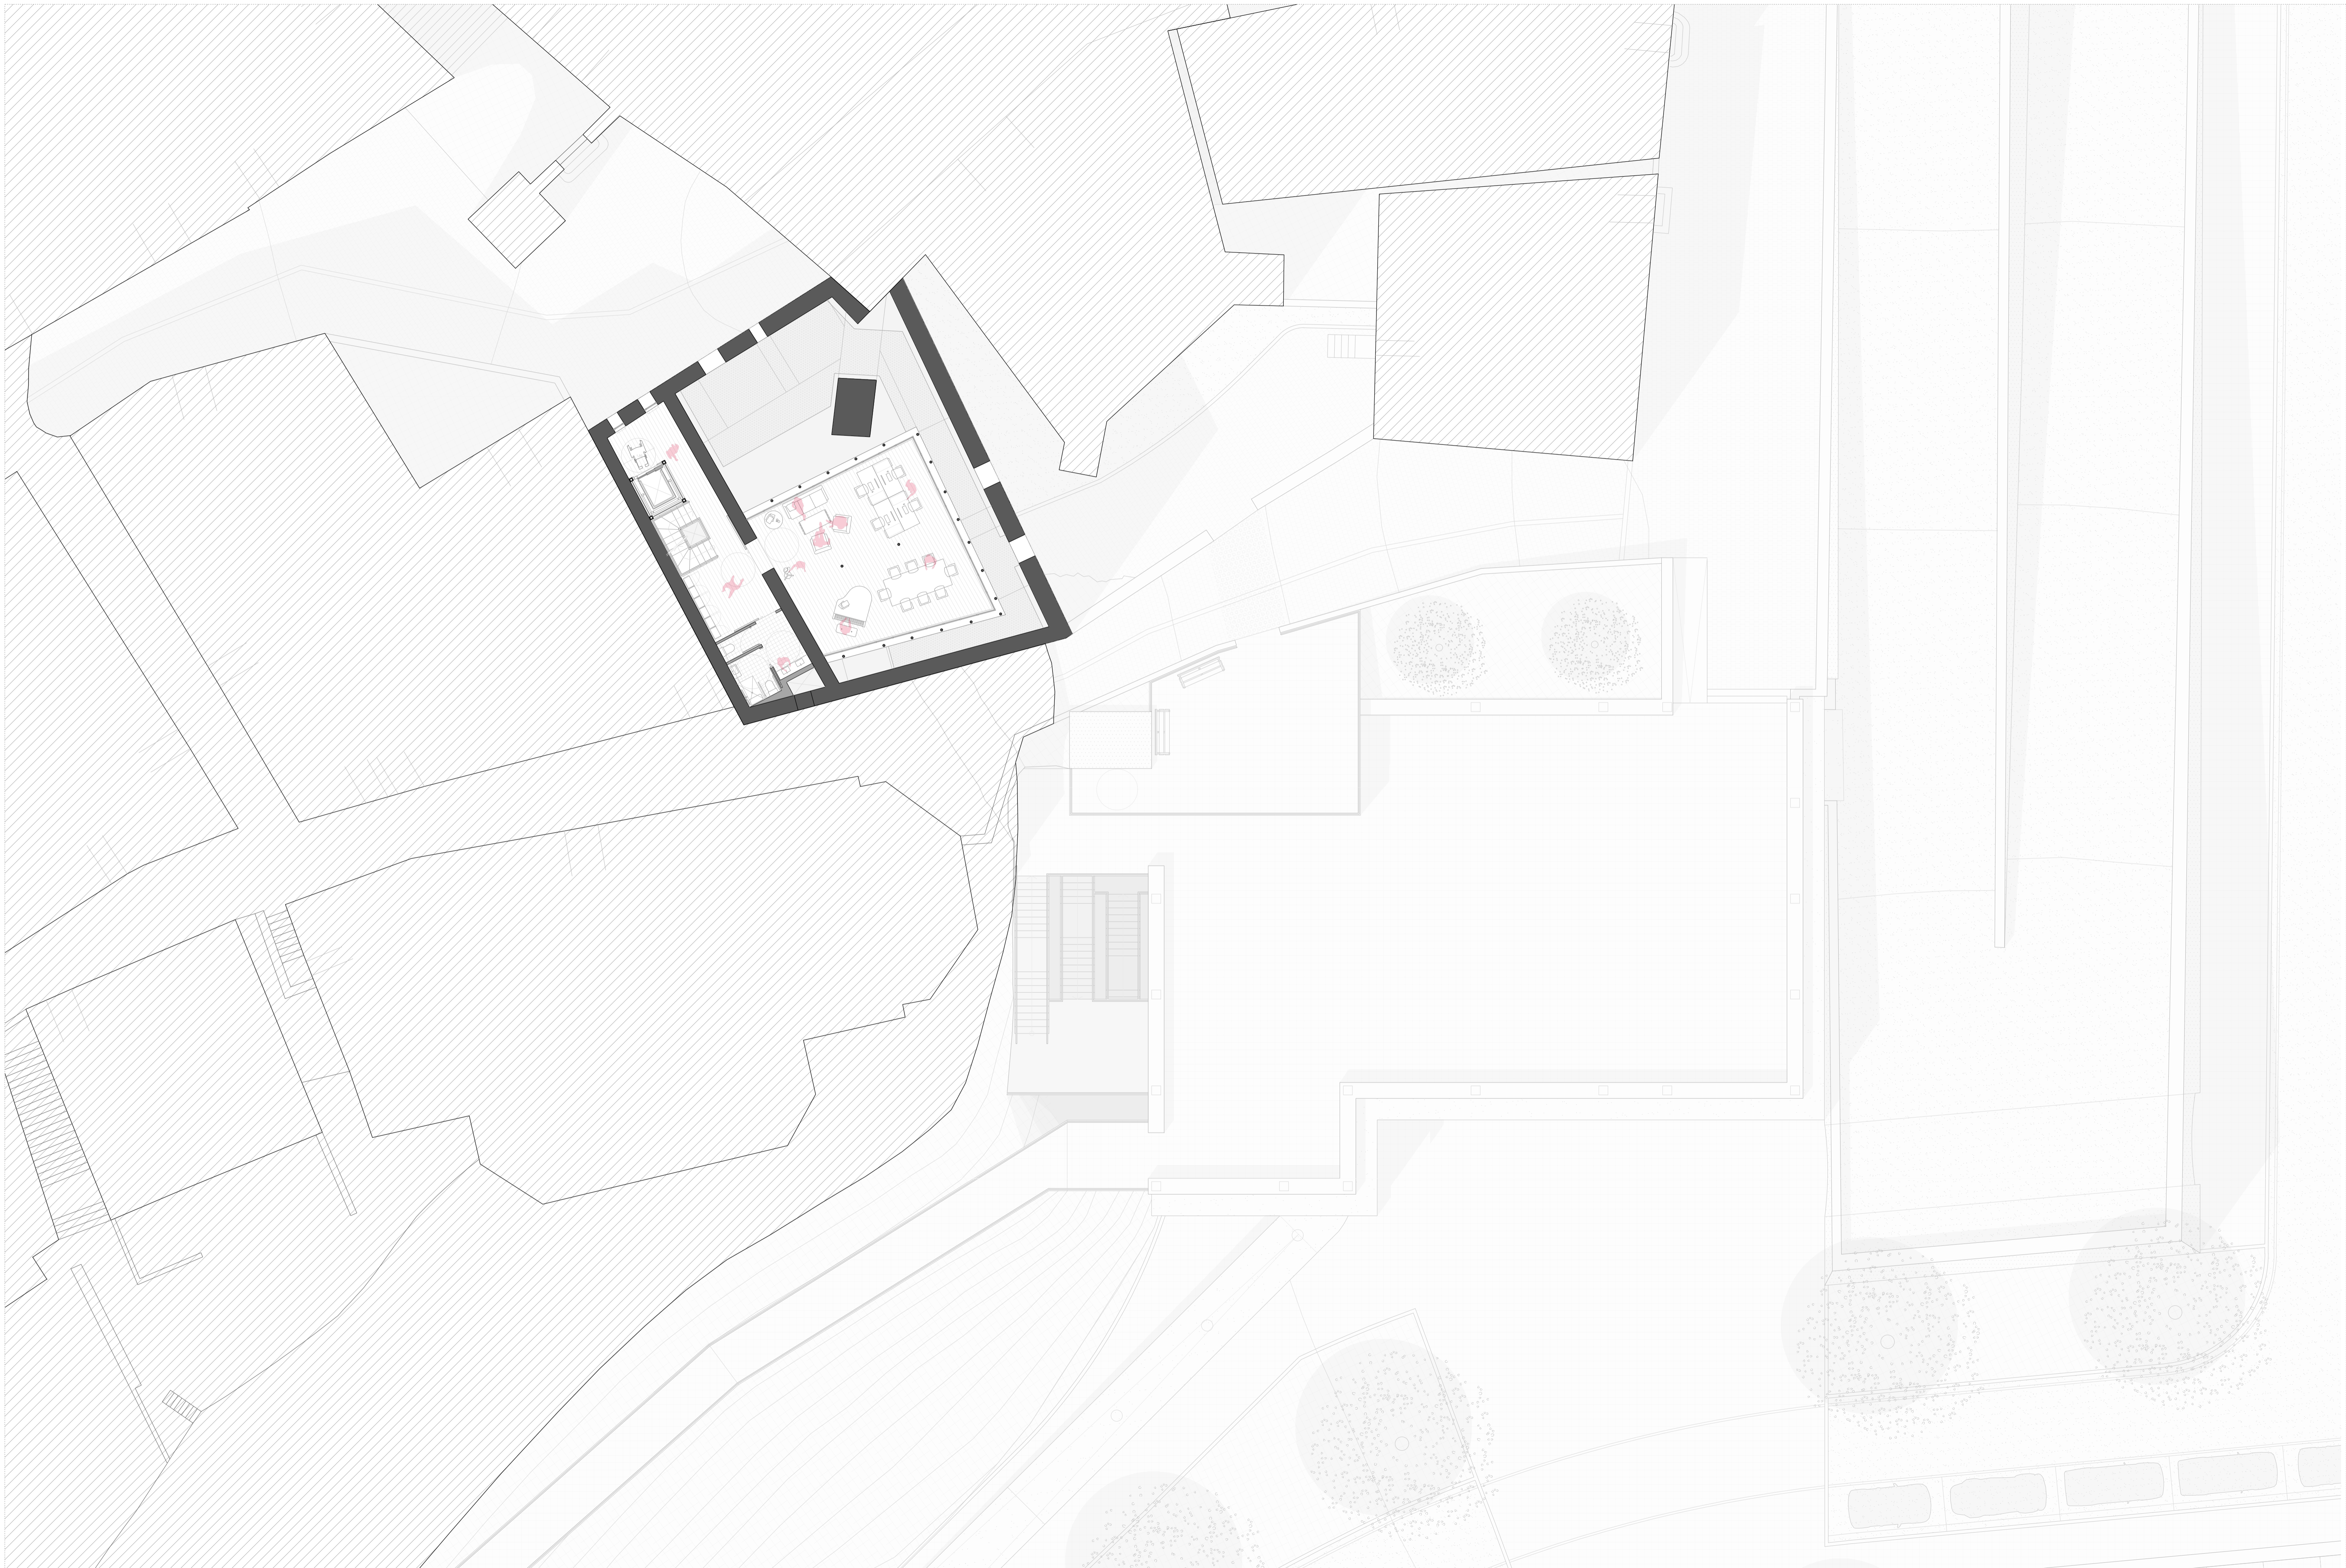



GETARIAKO HISTORIAZ LOTURAK SORTZEN
KANPOTARKEI HARTZEKO ETA BERTAKOELI ERANTZUTEROKO IRISGARITASUN ELEMENTUA

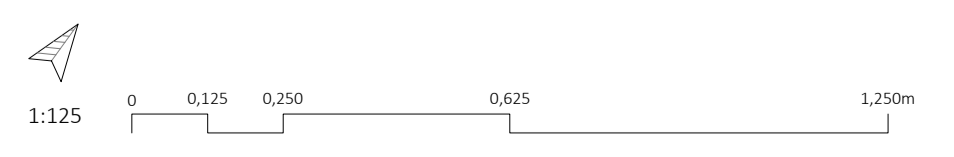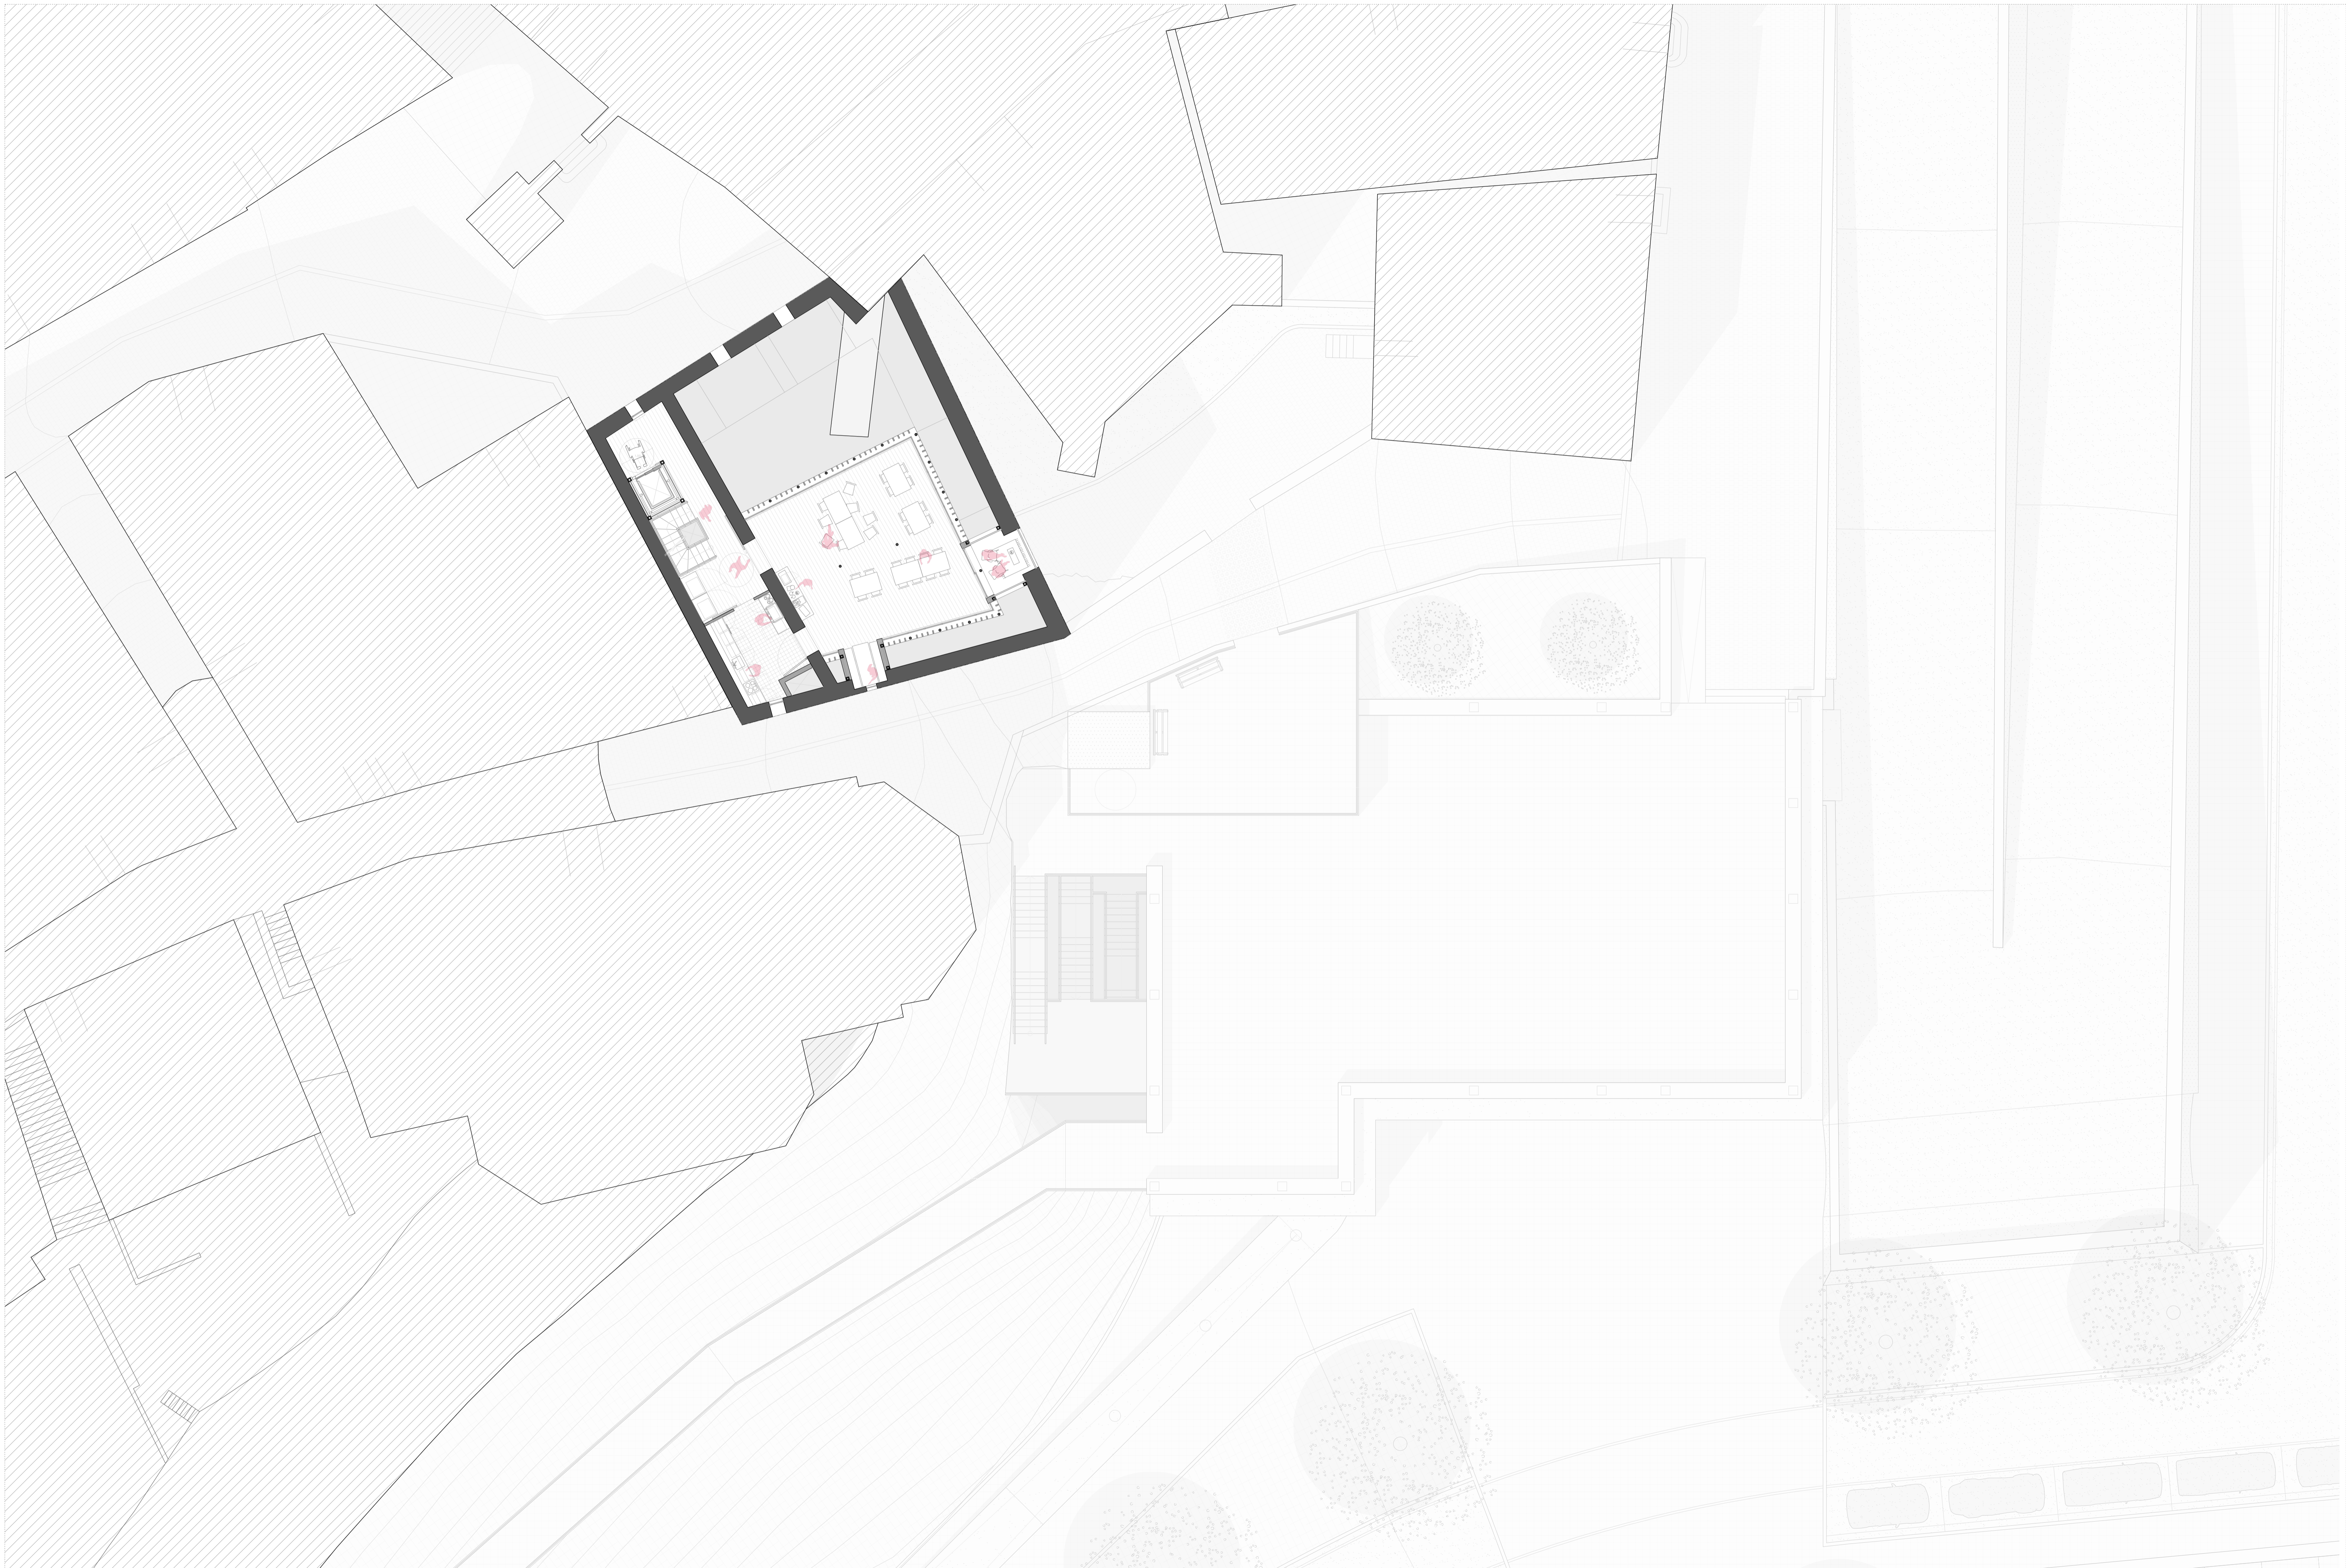



GETARIAKO HISTORIAZ LOTURAK SORTZEN
KANPOTARKEI HARTZEKO ETA BERTAKOELI ERANTZUTEROKO IRISGARITASUN ELEMENTUA

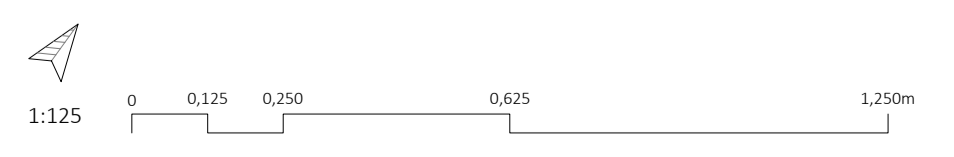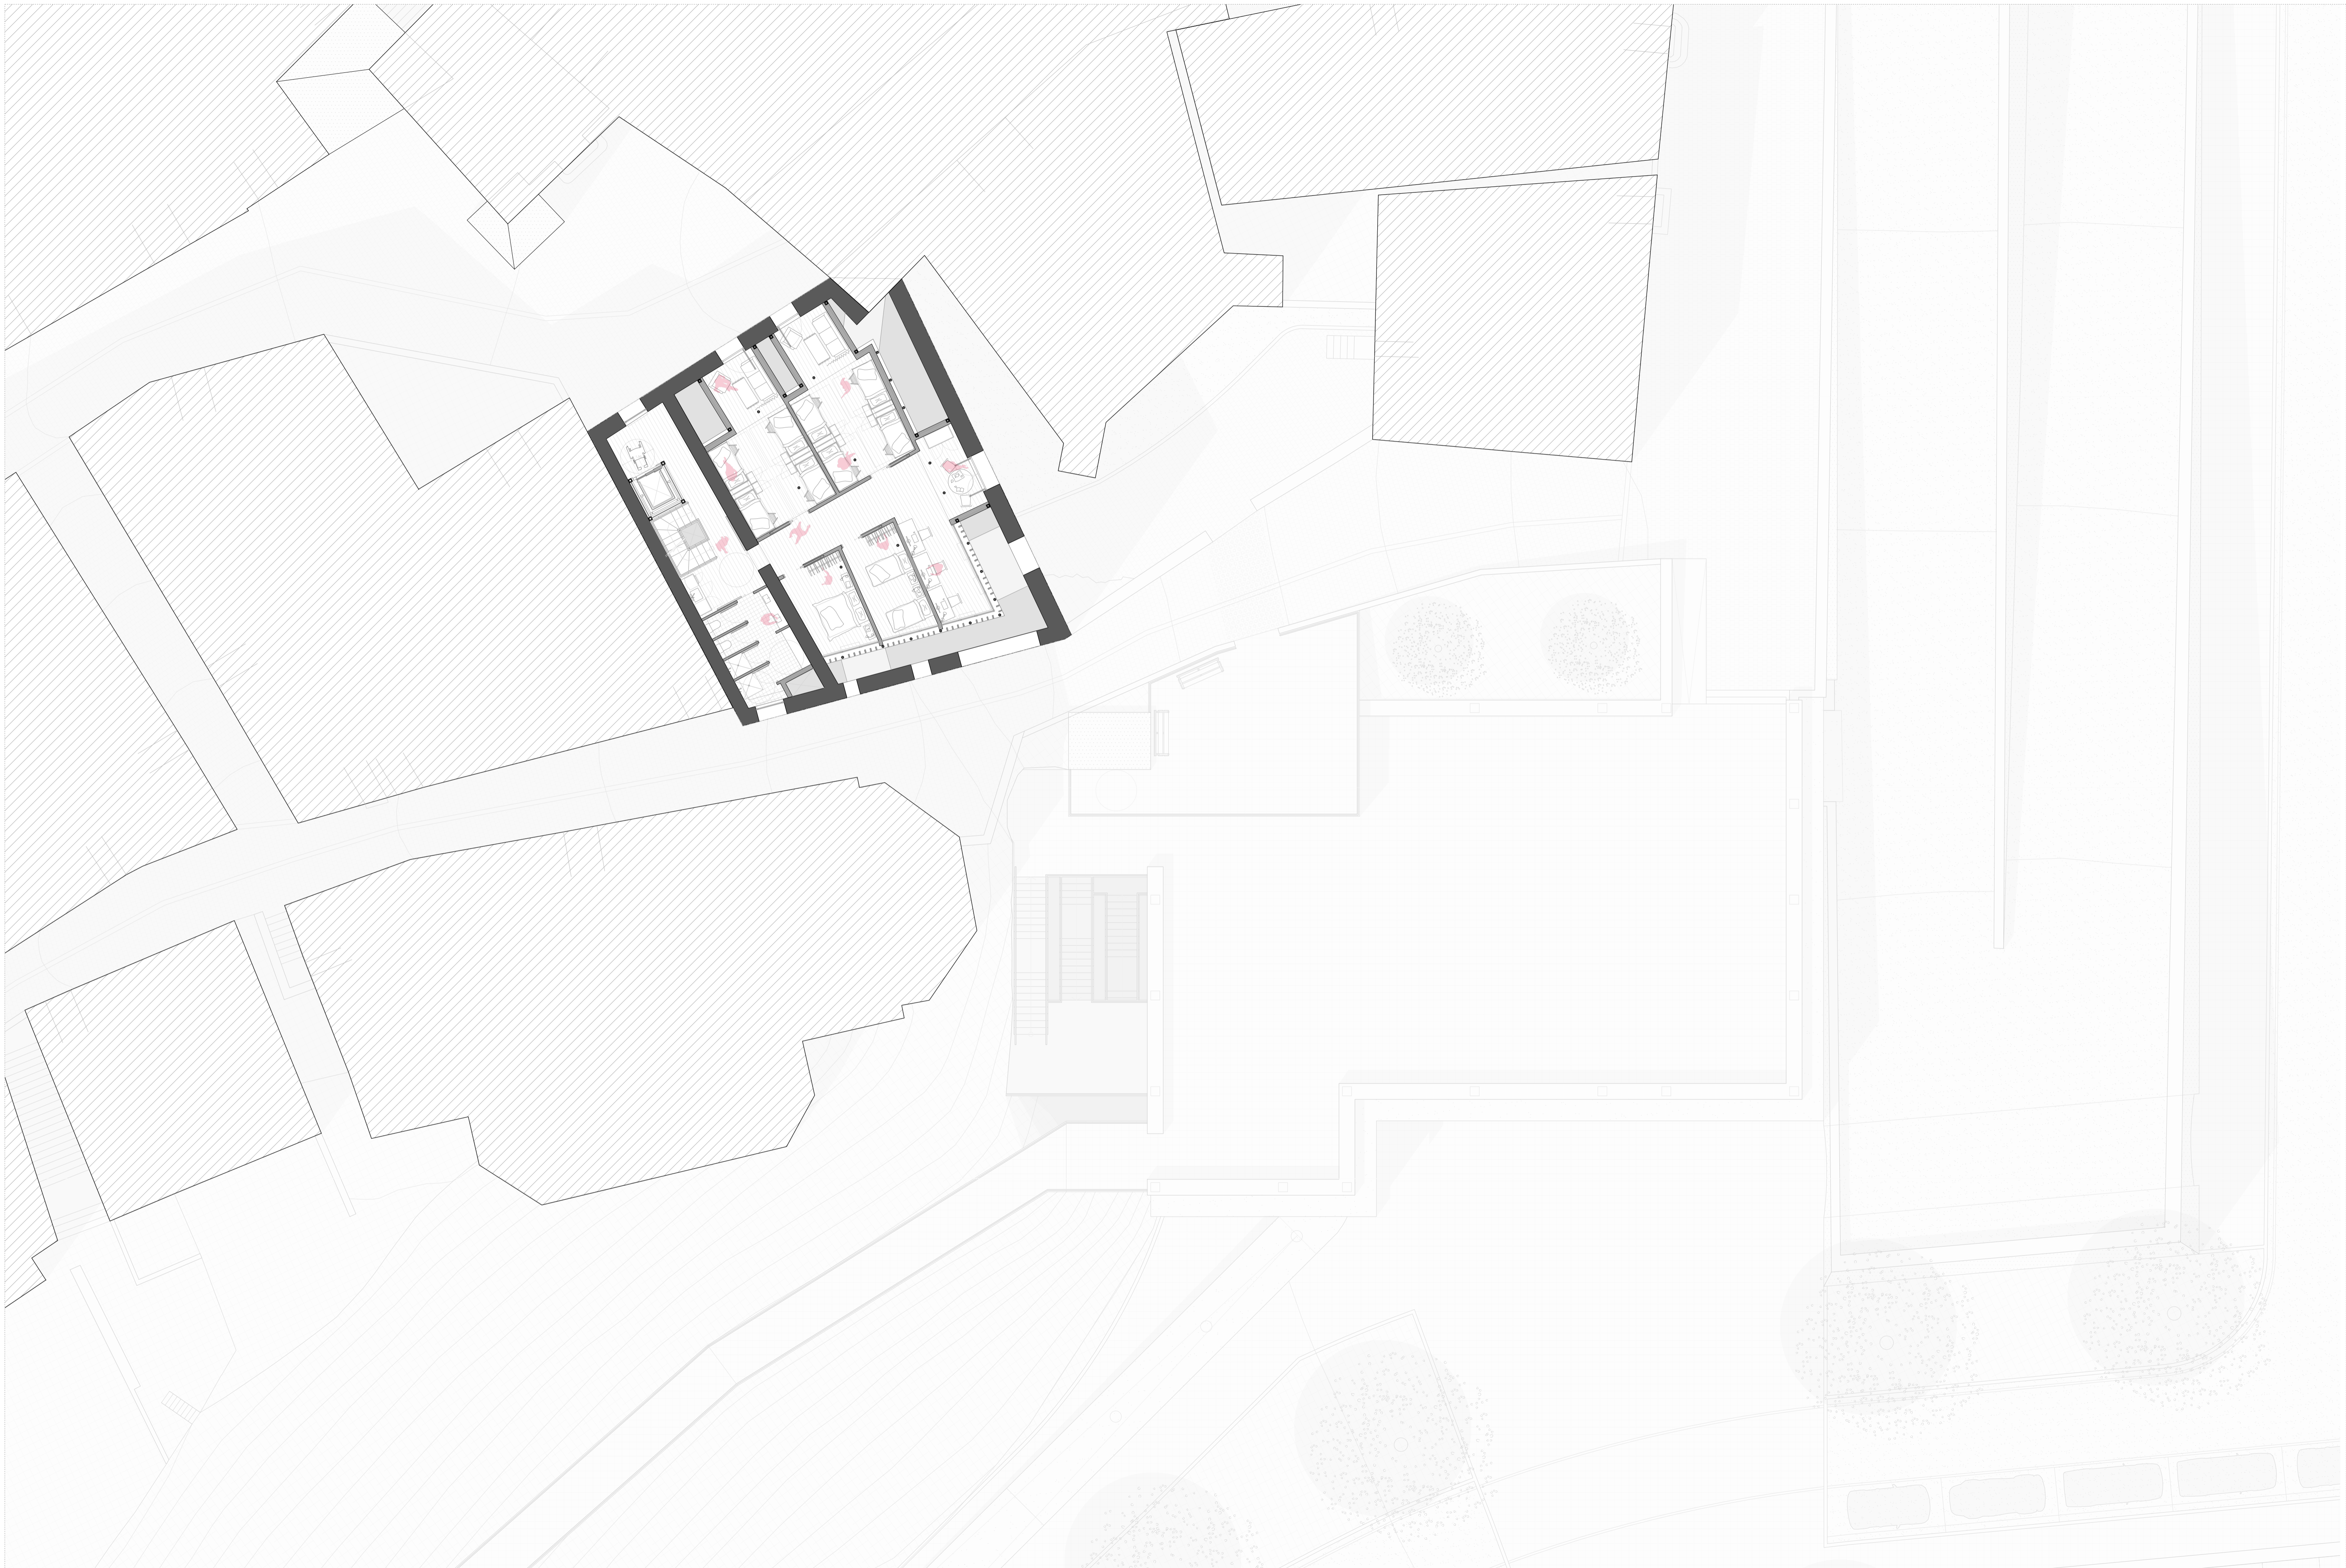

GETARIAKO HISTORIAZ LOTURAK SORTZEN
KANPOTARKEI HARTZEKO ETA BERTAKOELI ERANTZUTEROKO IRISGARITASUN ELEMENTUA

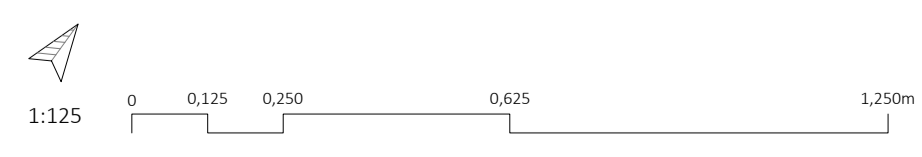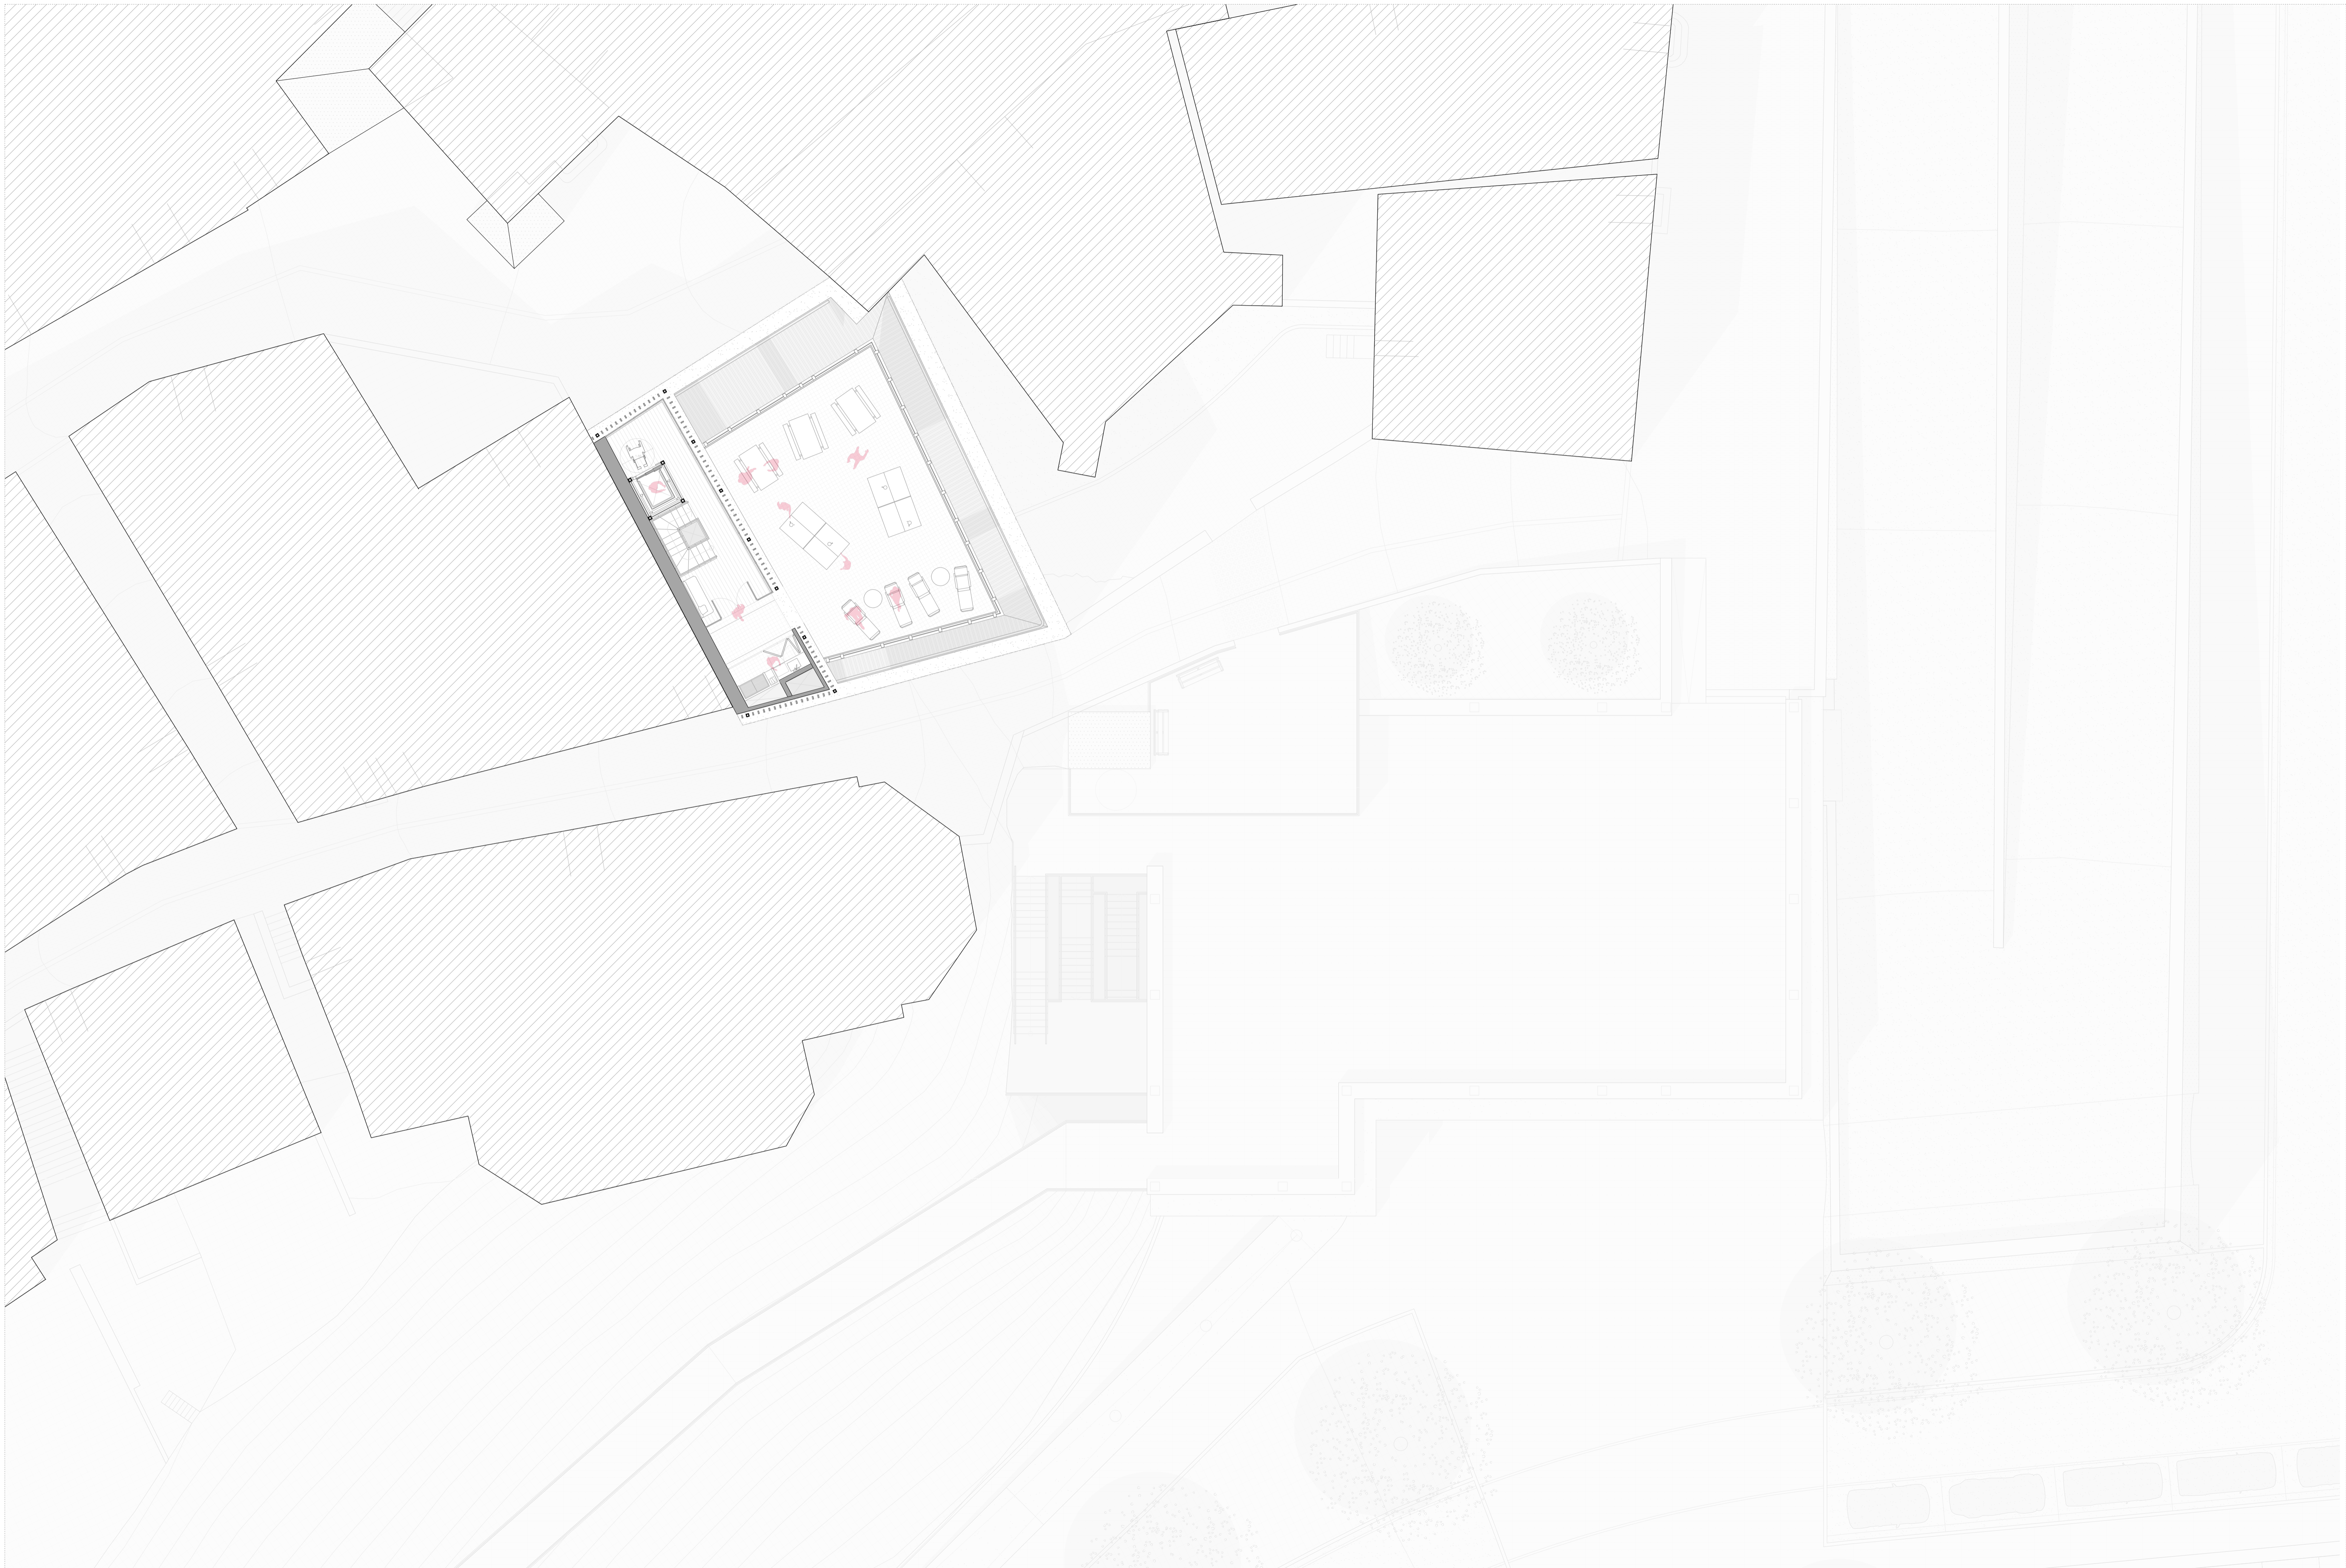

GETARIAKO HISTORIAZ LOTURAK SORTZEN
KANPOTARKEI HARTZEKO ETA BERTAKOELI ERANTZUTEROKO IRISGARITASUN ELEMENTUA

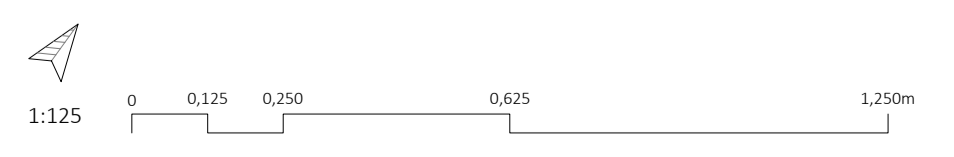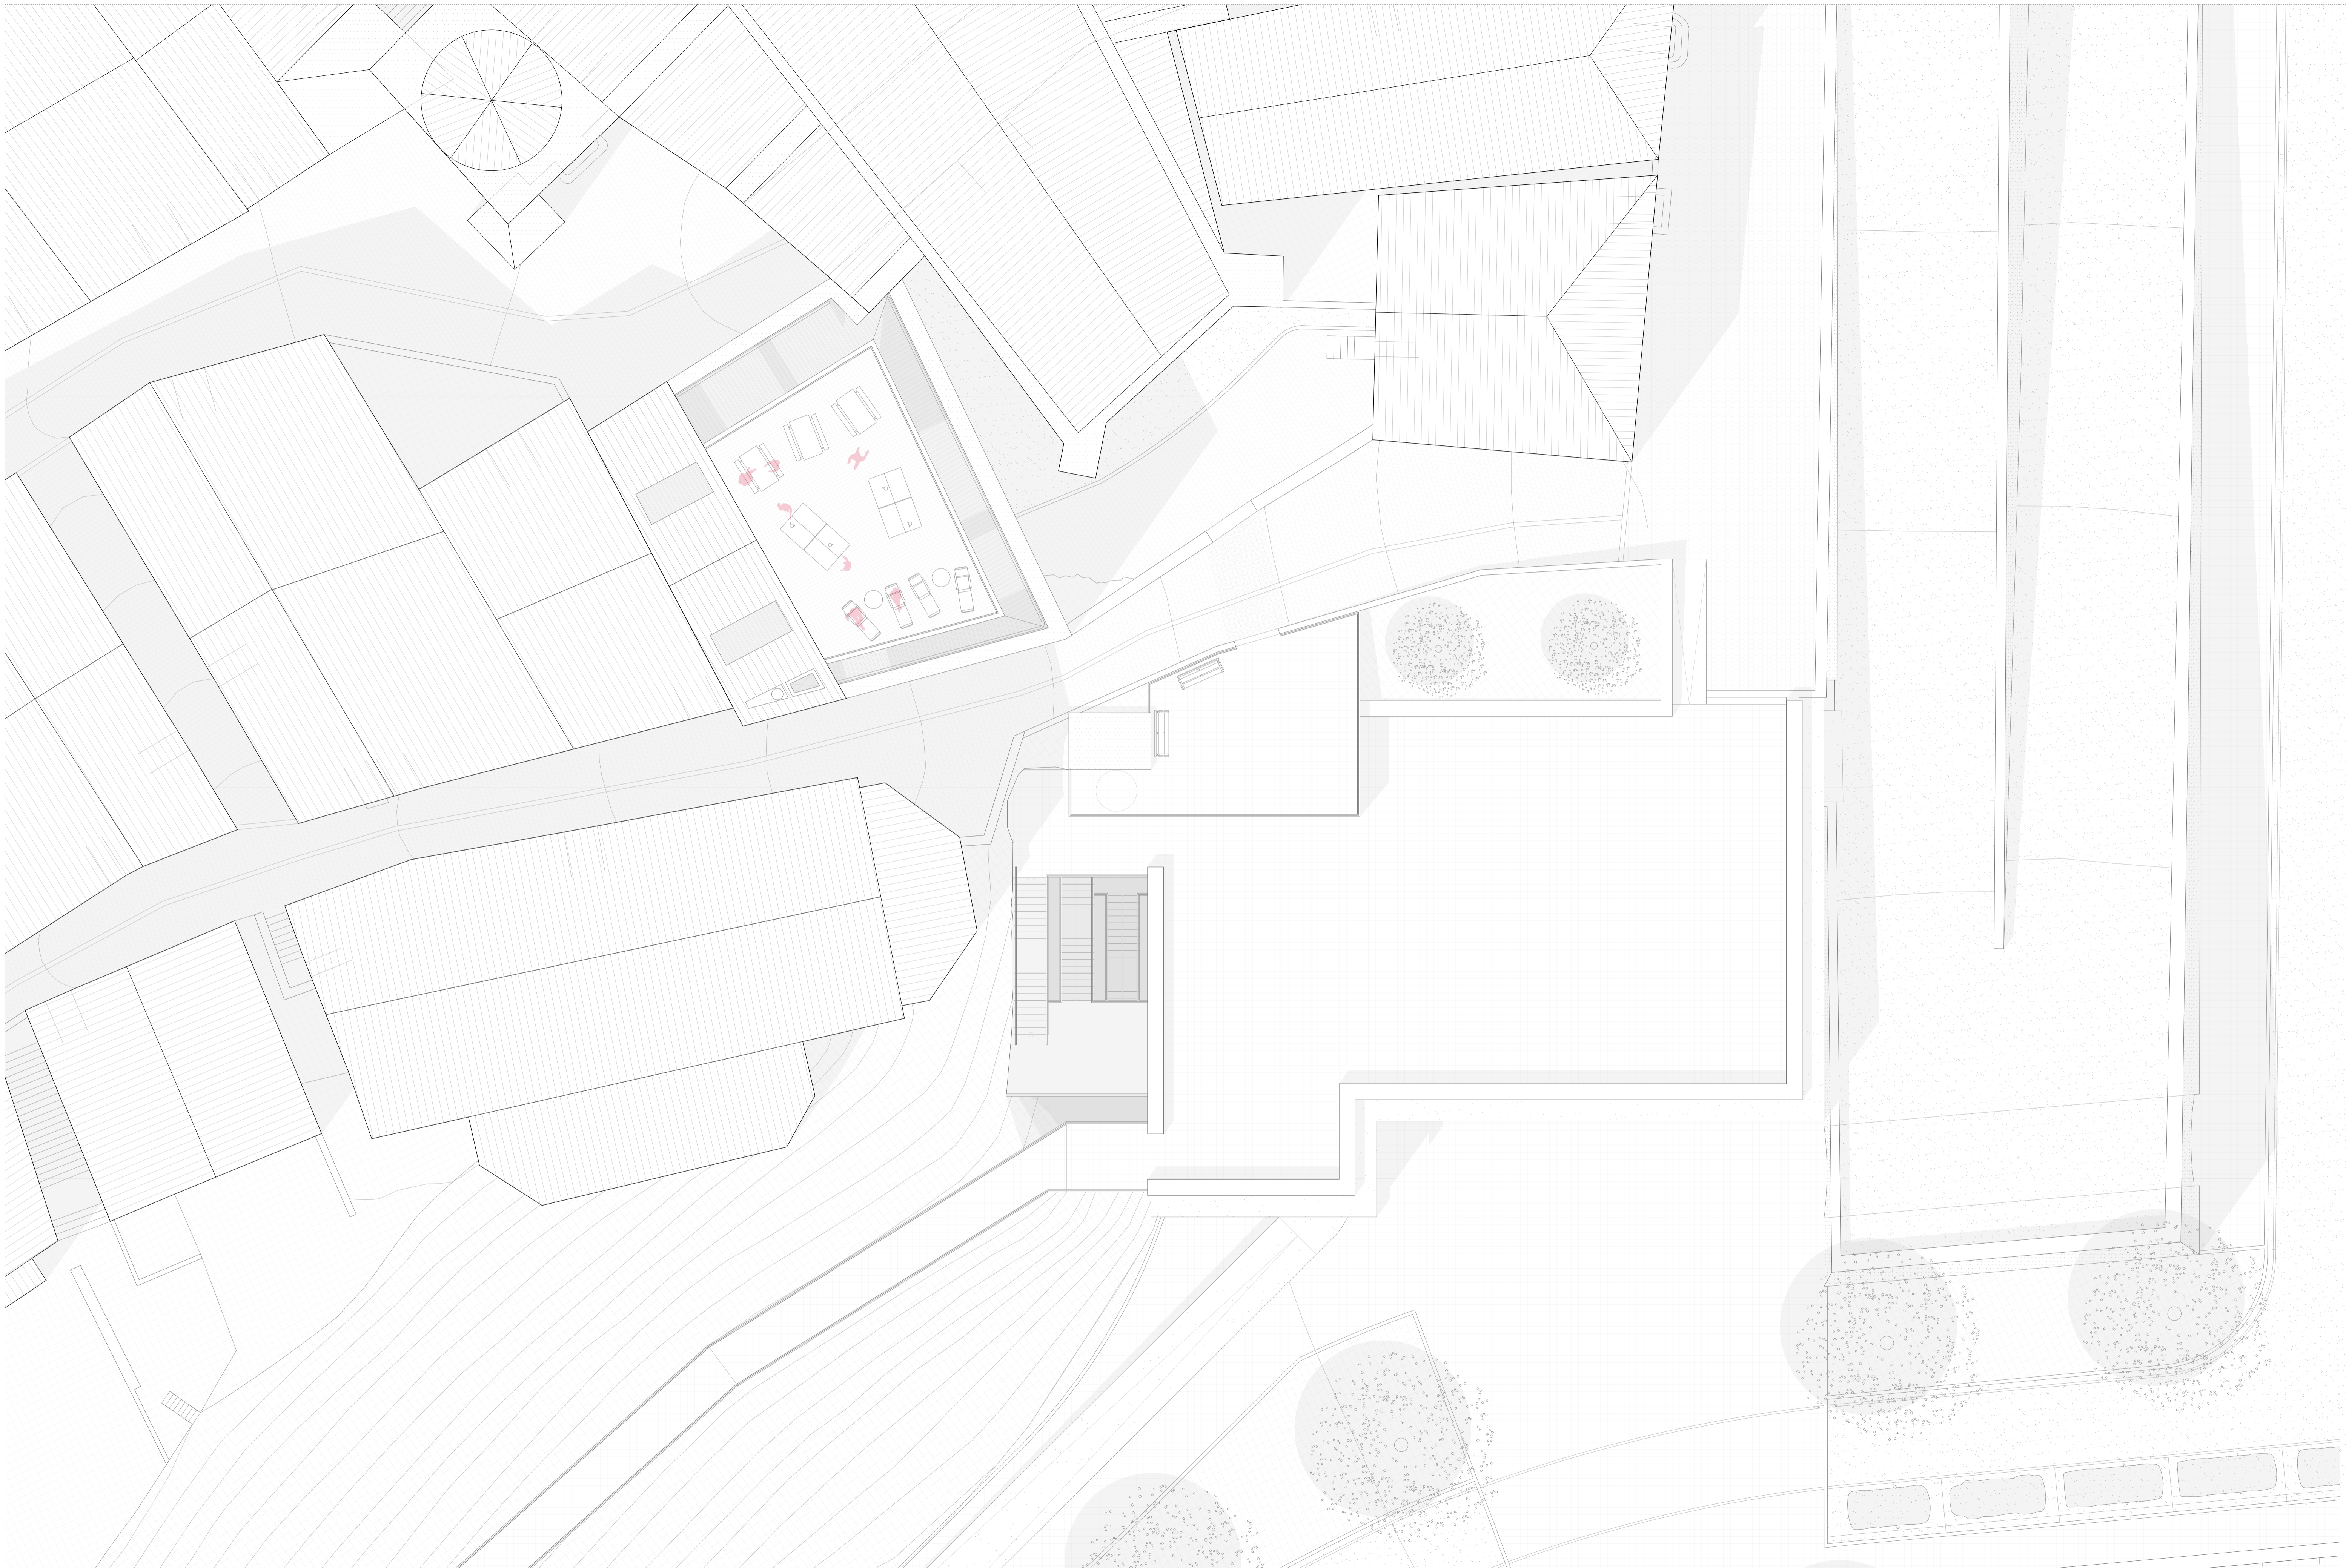

GETARIAKO HISTORIAZ LOTURAK SORTZEN
KANPOTARKEI HARTZEKO ETA BERTAKOELI ERANTZUTEROKO IRISGARITASUN ELEMENTUA

