



- | | | | | |
|---|---|---|---|---|
| 1 Gradas / Anfiteatro al aire libre
<i>Gradins / Amphithéâtre en plein air</i> | 4 Restaurantes / Cafés / Bares
<i>Restaurants / Cafés / Bars</i> | 7 Sanitarios
<i>Sanitaires</i> | 10 Nataio (piscina exterior)
<i>Natatio (bain extérieur)</i> | 13 Vacios sobre el nivel inferior
<i>Vides sur le niveau inférieur</i> |
| 2 Plaza
<i>Place</i> | 5 Reservas
<i>Reserves</i> | 8 Rampas de acceso
<i>Rampes d'accès</i> | 11 Masajes
<i>Massages</i> | 14 Espacio multifuncional
<i>Espace multi-fonctionnel</i> |
| 3 Estanques de agua
<i>Bassins d'eau</i> | 6 Almacén / Locales técnicos
<i>Stockage / Locaux techniques</i> | 9 Ruinas del Castillo Trompette
<i>Ruines du Château Trompette</i> | 12 Vestuarios
<i>Vestiaires</i> | |

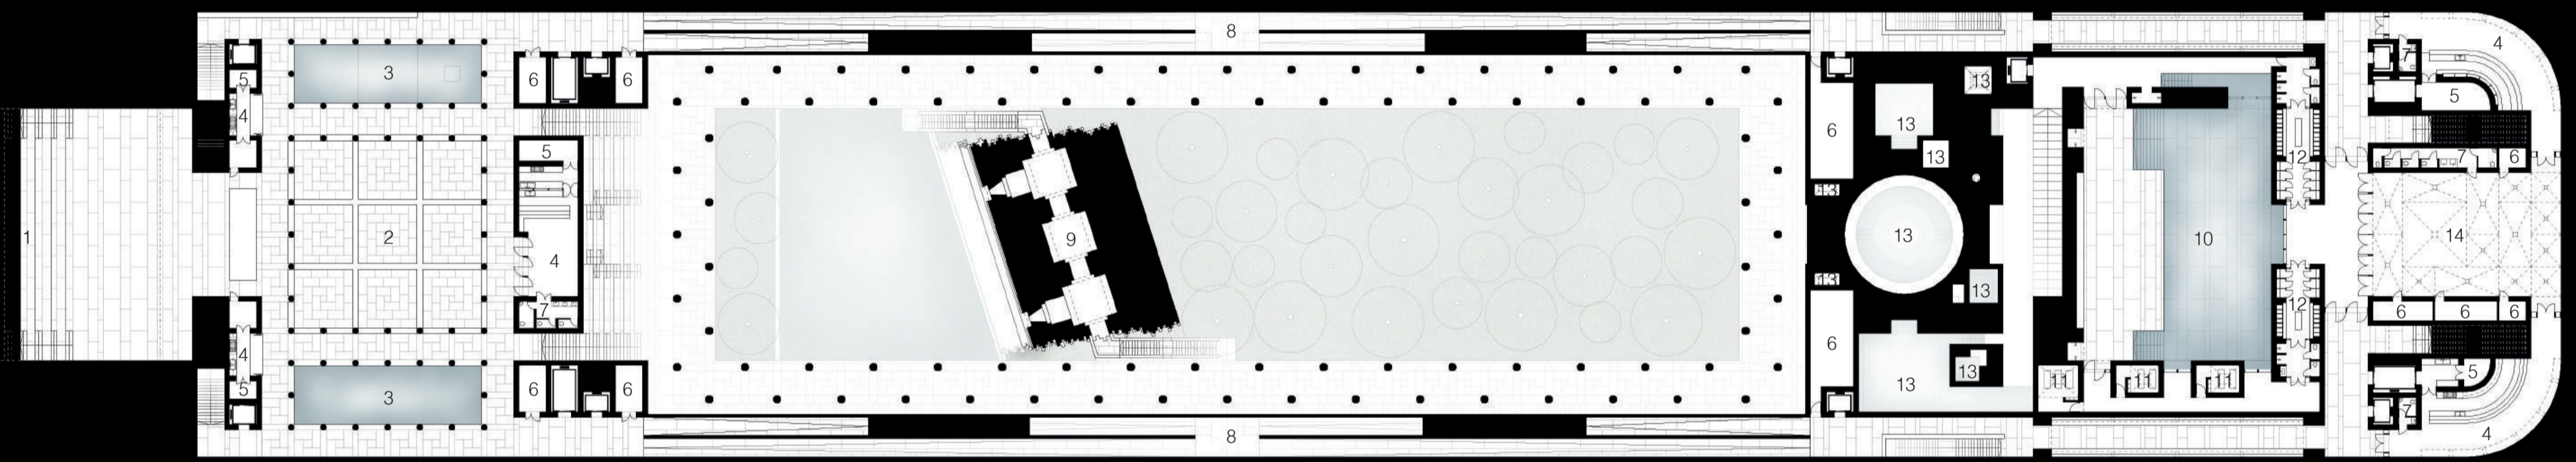

- | | | | | | |
|---|---|---|--|---|--|
| 1 Gradas / Anfiteatro al aire libre
<i>Gradins / Amphithéâtre en plein air</i> | 4 Almacén / Locales técnicos
<i>Stockage / Locaux techniques</i> | 7 Ruinas del Castillo Trompette
<i>Ruines du Château Trompette</i> | 10 Paseo periférico
<i>Promenade périphérique</i> | 13 Frigidarium (piscina fría)
<i>Frigidarium (bain froid)</i> | 16 Experiencia del agua / Oscuridad
<i>Expérience de l'eau / Obscurité</i> |
| 2 Programación libre (Exposiciones, ...)
<i>Programmation libre (Expositions, ...)</i> | 5 Sanitarios
<i>Sanitaires</i> | 8 Estanque de agua
<i>Bassin d'eau</i> | 11 Tepidarium (piscina tibia)
<i>Tepidarium (bain tiède)</i> | 14 Experiencia del agua / Experiencia de l'eau | 17 Experiencia del agua / Baño de vapor
<i>Expérience de l'eau / Bain de vapeur</i> |
| 3 Vacíos sobre el nivel inferior
<i>Vides sur le niveau inférieur</i> | 6 Rampas de acceso
<i>Rampes d'accès</i> | 9 Jardín de naranjos
<i>Jardin d'orangers</i> | 12 Caldarium (piscina caliente)
<i>Caldarium (bain chaud)</i> | 15 Experiencia del agua / Flores
<i>Expérience de l'eau / Fleurs</i> | 18 Laconicum (Sauna)
<i>Laconicum (Sauna)</i> |


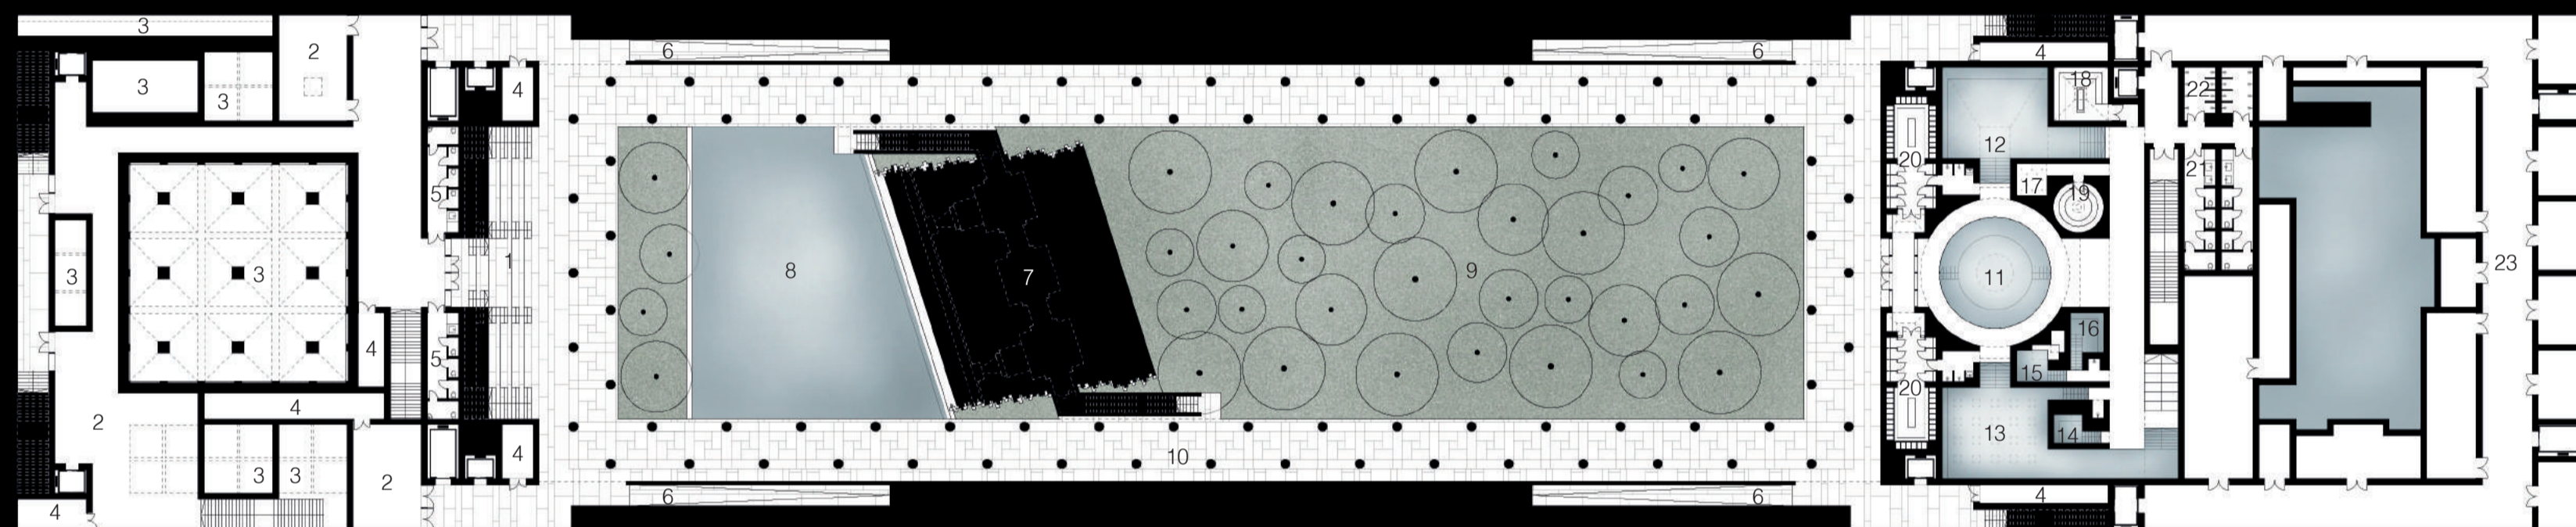



- | | |
|--|---|
| 19 Sudatorium (Hammam)
<i>Sudatorium (Hammam)</i> | 22 Duchas
<i>Douches</i> |
| 20 Vestuarios
<i>Vestiaires</i> | 23 Locales técnicos de las termas
<i>Locaux techniques des thermes</i> |
| 21 Sanitarios
<i>Sanitaires</i> | |





- 1 Hall / Espacio multifuncional
Hall / Espace multi-fonctions
- 2 Programación libre (Exposiciones, ...)
Programmation libre (Expositions, ...)
- 3 Restaurante / Café / Bar
Restaurant / Café / Bar
- 4 Cocina
Cuisine
- 5 Reservas
Reserves
- 6 Almacén / Locales técnicos
Stockage / Locaux techniques
- 7 Sanitarios
Sanitaires
- 8 Locales técnicos de las termas
Locaux techniques des thermes

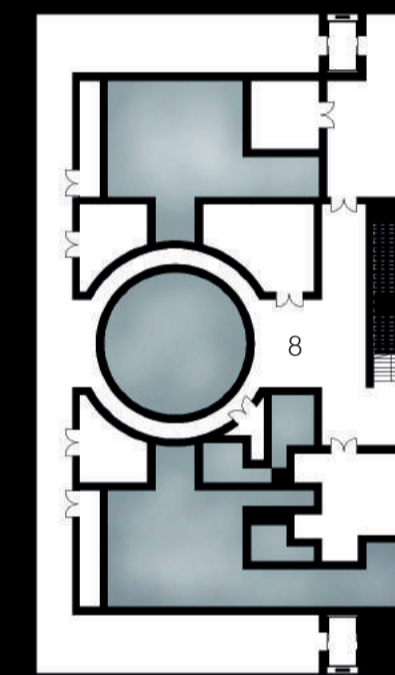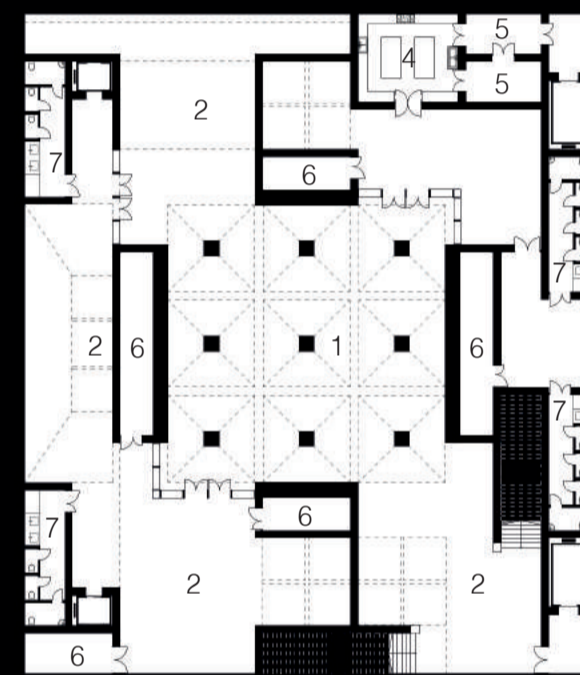

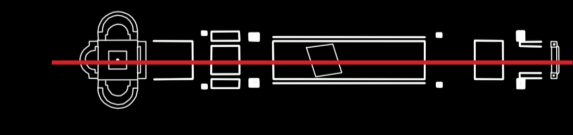

Sección longitudinal A1

1/500

Alexandre Rumeau

La Explanada de los Placeres - Abajo de la Plaza de los Quinconces

Burdeos

Trabajo de Fin de Grado

Febrero 2019

