

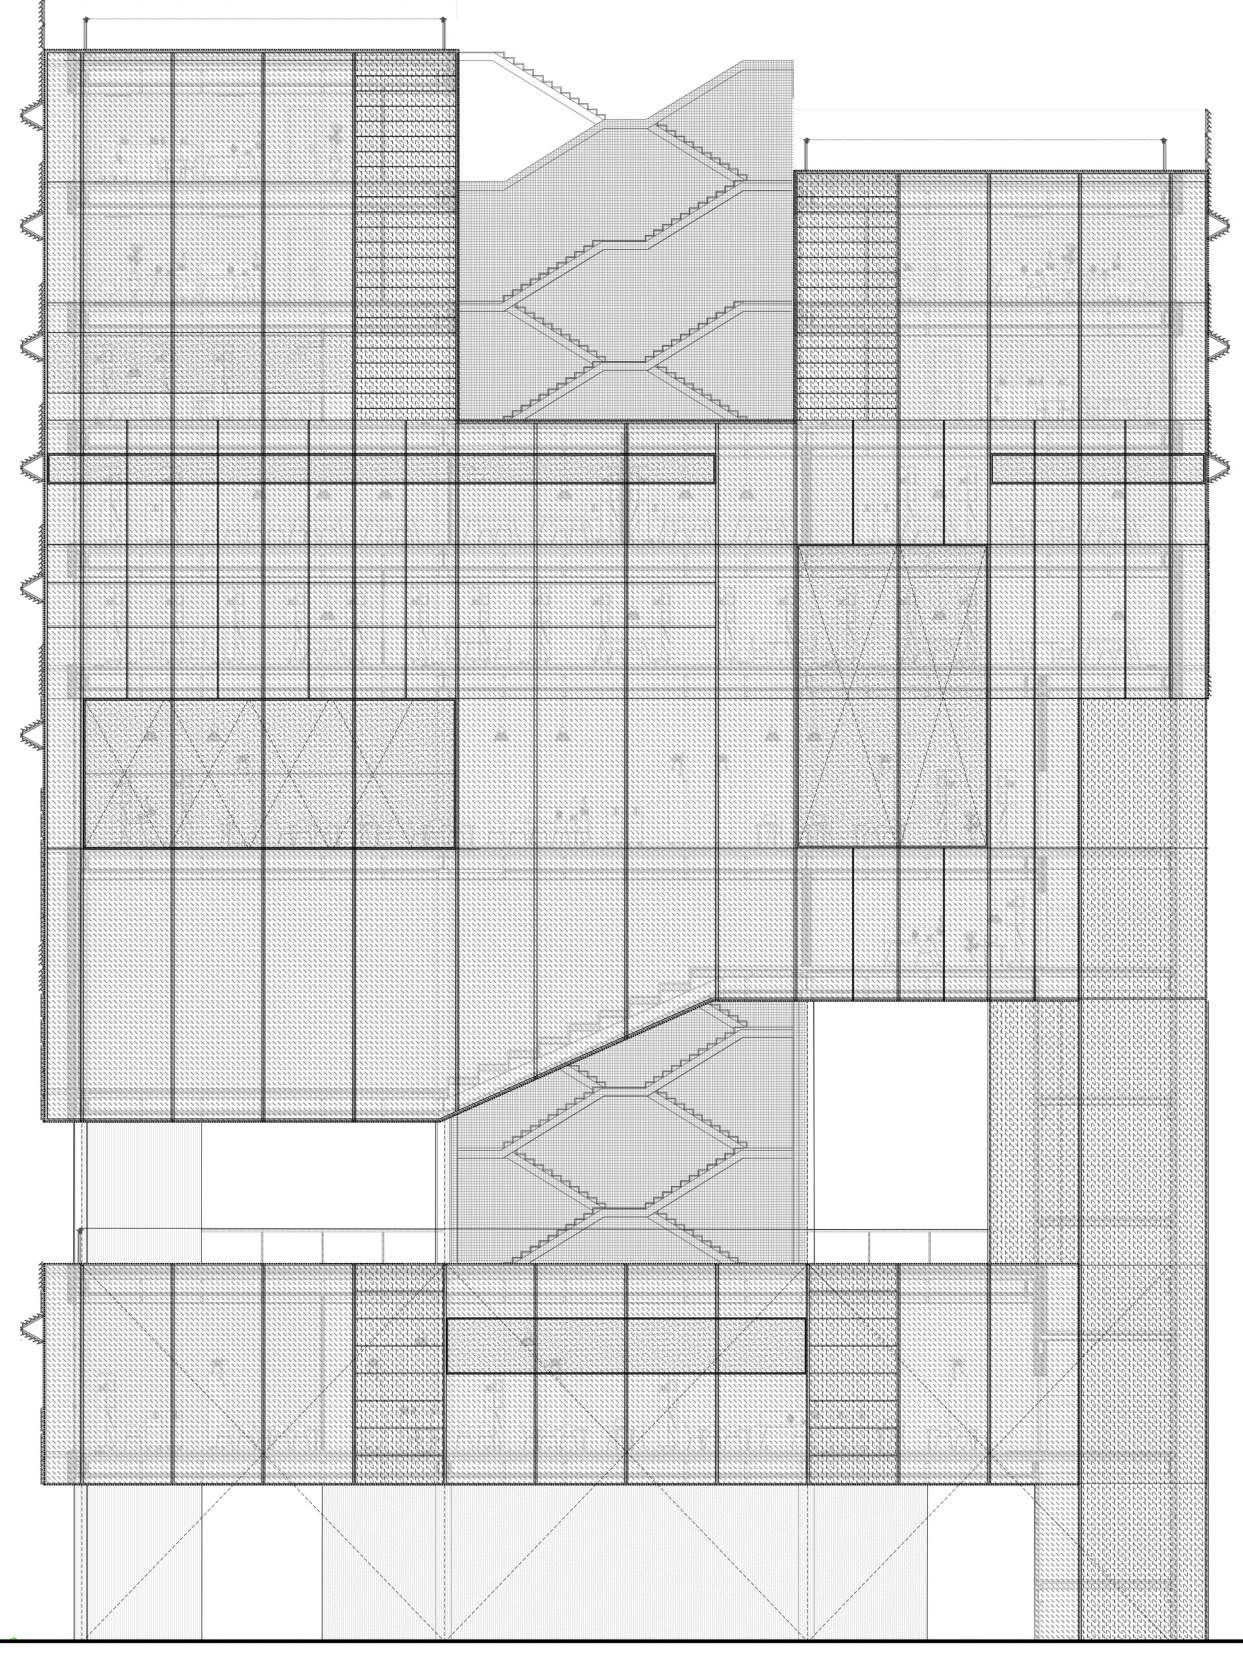
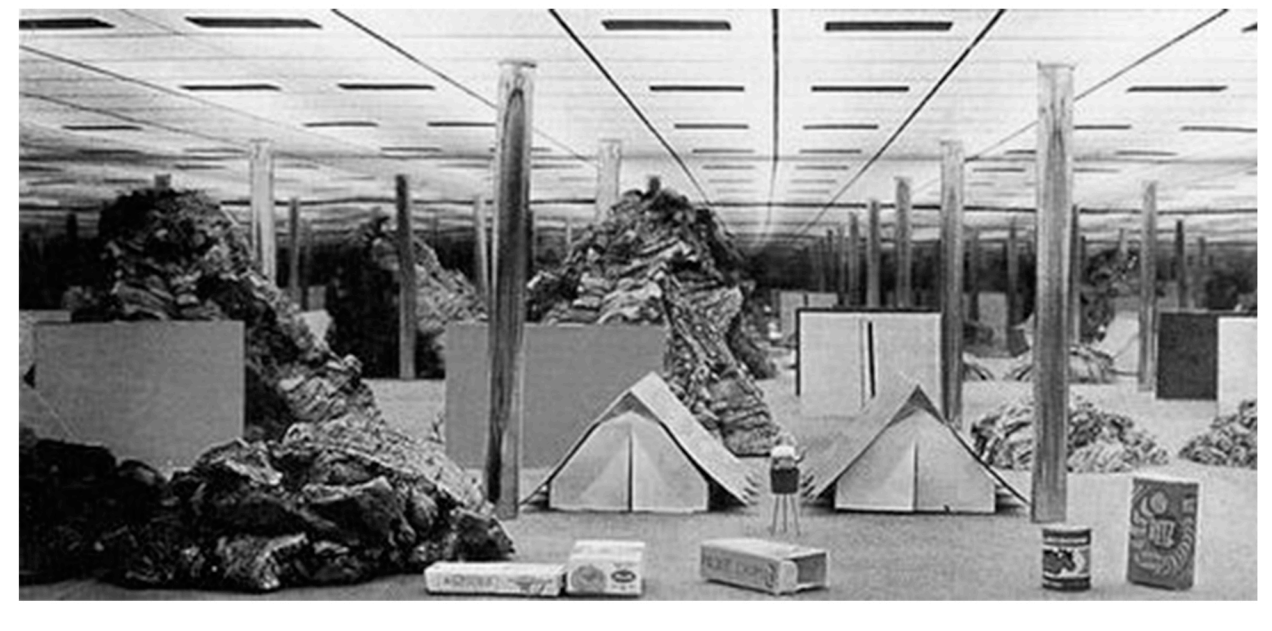



Espekulazio teatroak.
Espekulazio teatroa - Colin Rowe (1978) Collage
 City obrako azken zatian arabili zuen termino bat da.
 Honakin hiriaran inmagariak proiektatzen diren espazioak hiri egiti nahi zuten, hauek denbora eta espazioan fragmentu ezberdinek konbinaturik osatutako espazioa eta altopan baten bidez.
 Espazio urbano mota bat da, kondizio morfologiko konkretu bat duena, ertz, baiter eta moxteak osaturiko huts-ena. Huts hauek hiriaran forma eta azkundera erakusten dituzte, izate ezberdineko traxek baten diren espazioak izanik. Hiriak maskara ezberdinen bidez bere irudia proiektatu da espazio hauetan eta historikoki azaleratu da bere burua erreprezentazio nahian.
 Azalera hauetan espektatiba asko jarri dira, baita azken urte hauetan ere. Zorrozurte baten ikus dezaketen moduan, hobeak dira produktibo, sozial edo ingurumenekoak planteatuz, baina hoinen gainetik bere inmaginario arazitate ganeiraio bat erreprezentatu nahian.
 Teatroak dira, azken finean, hiriak bere identitate propioaren inguruan espekulatuak espazioak. Espekulazio teatroak.
Huts-a teatro moduan:
 Hejduk -en Victims proiektuan erakusten duen moduan, espazio hauen traxera mota bat, huts-aren manipulazioan datza.
 Lehentik eta bein, proiektuak ez du huts-a bete behar, izate, interpretatu eta bere aktore edo aspektu ezberdinek ordena berri baterako argumendu auzaketen dituzte, kondakia, hiri deskonposatzen den tokia, hiri azaltzen den tokia ere bada aidi berean, bere elementuak berritu eta leugarriak egiten diren espazioak dira.
 Proiektu hau orduan ez da hiriaran zati berri baten definitio bat moduan uertu behar, hiriaran azkundera oinarritzen den konbentzioan errealitate baten moduan uertu behar da, hiriaran forma prozesu bat baitzuten.
 Huts-a horretaz, eta hiri azkunderen esakurri izate bati, proba espazio bat da, bere irudi, alterratibo, erreprezentazio ezberdinen lasser horrek ahalbidetzen duenak. Huts-a teatro moduan, hiriaran lezarako kolektiboarekin zerikusia duena, hiri sortuzko kolektibo baten moduan.
 Sola-Morales-ek hiriaran orden berri baten potentziala alortzen zuen. "La fuerza del lugar es, en la periferia, la ausencia de lugar en el sentido clásico, es decir, la ausencia de determinaciones marcadas por la historia del locus".
 Huts-aren protagonismo nabarmenaren zuzen, materialen dispartio, fragmentazio eta atoniamen, periferia espazio negatibo moduan es uertuzko "sino, al contrario (...) como territorio activo del proyecto contemporáneo de metrópolis".
 Bernardo Secchi ere, hiri garaikidea formazio eta eraldatze prozesuan dagoen errealitate baten moduan uertzearen beharra adierazten digu, honen potentziala bere indeterminazioan dagoelarik, eraldaketaren azabakuntza eta proiektuaren definitio alternatiboak azaltzen.

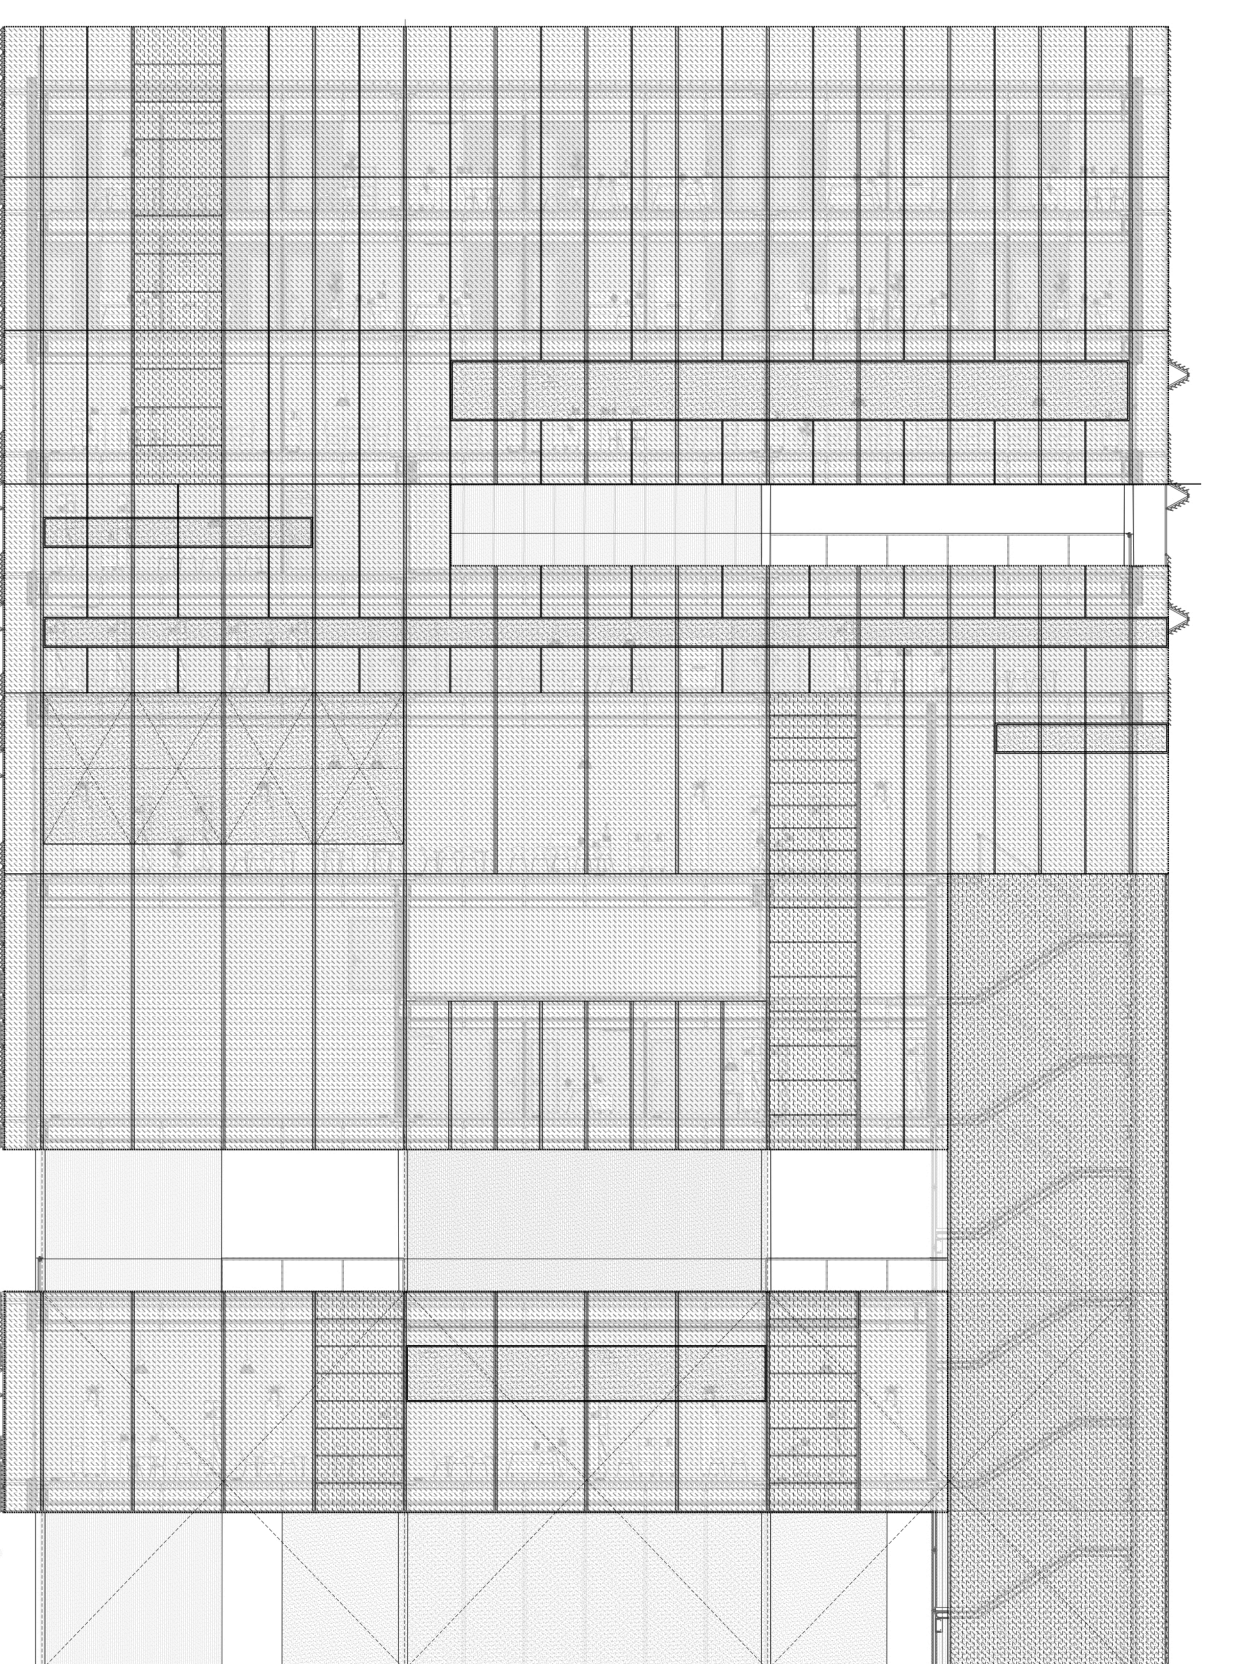

Ipar Mendebaldeko Fatxada E1/200

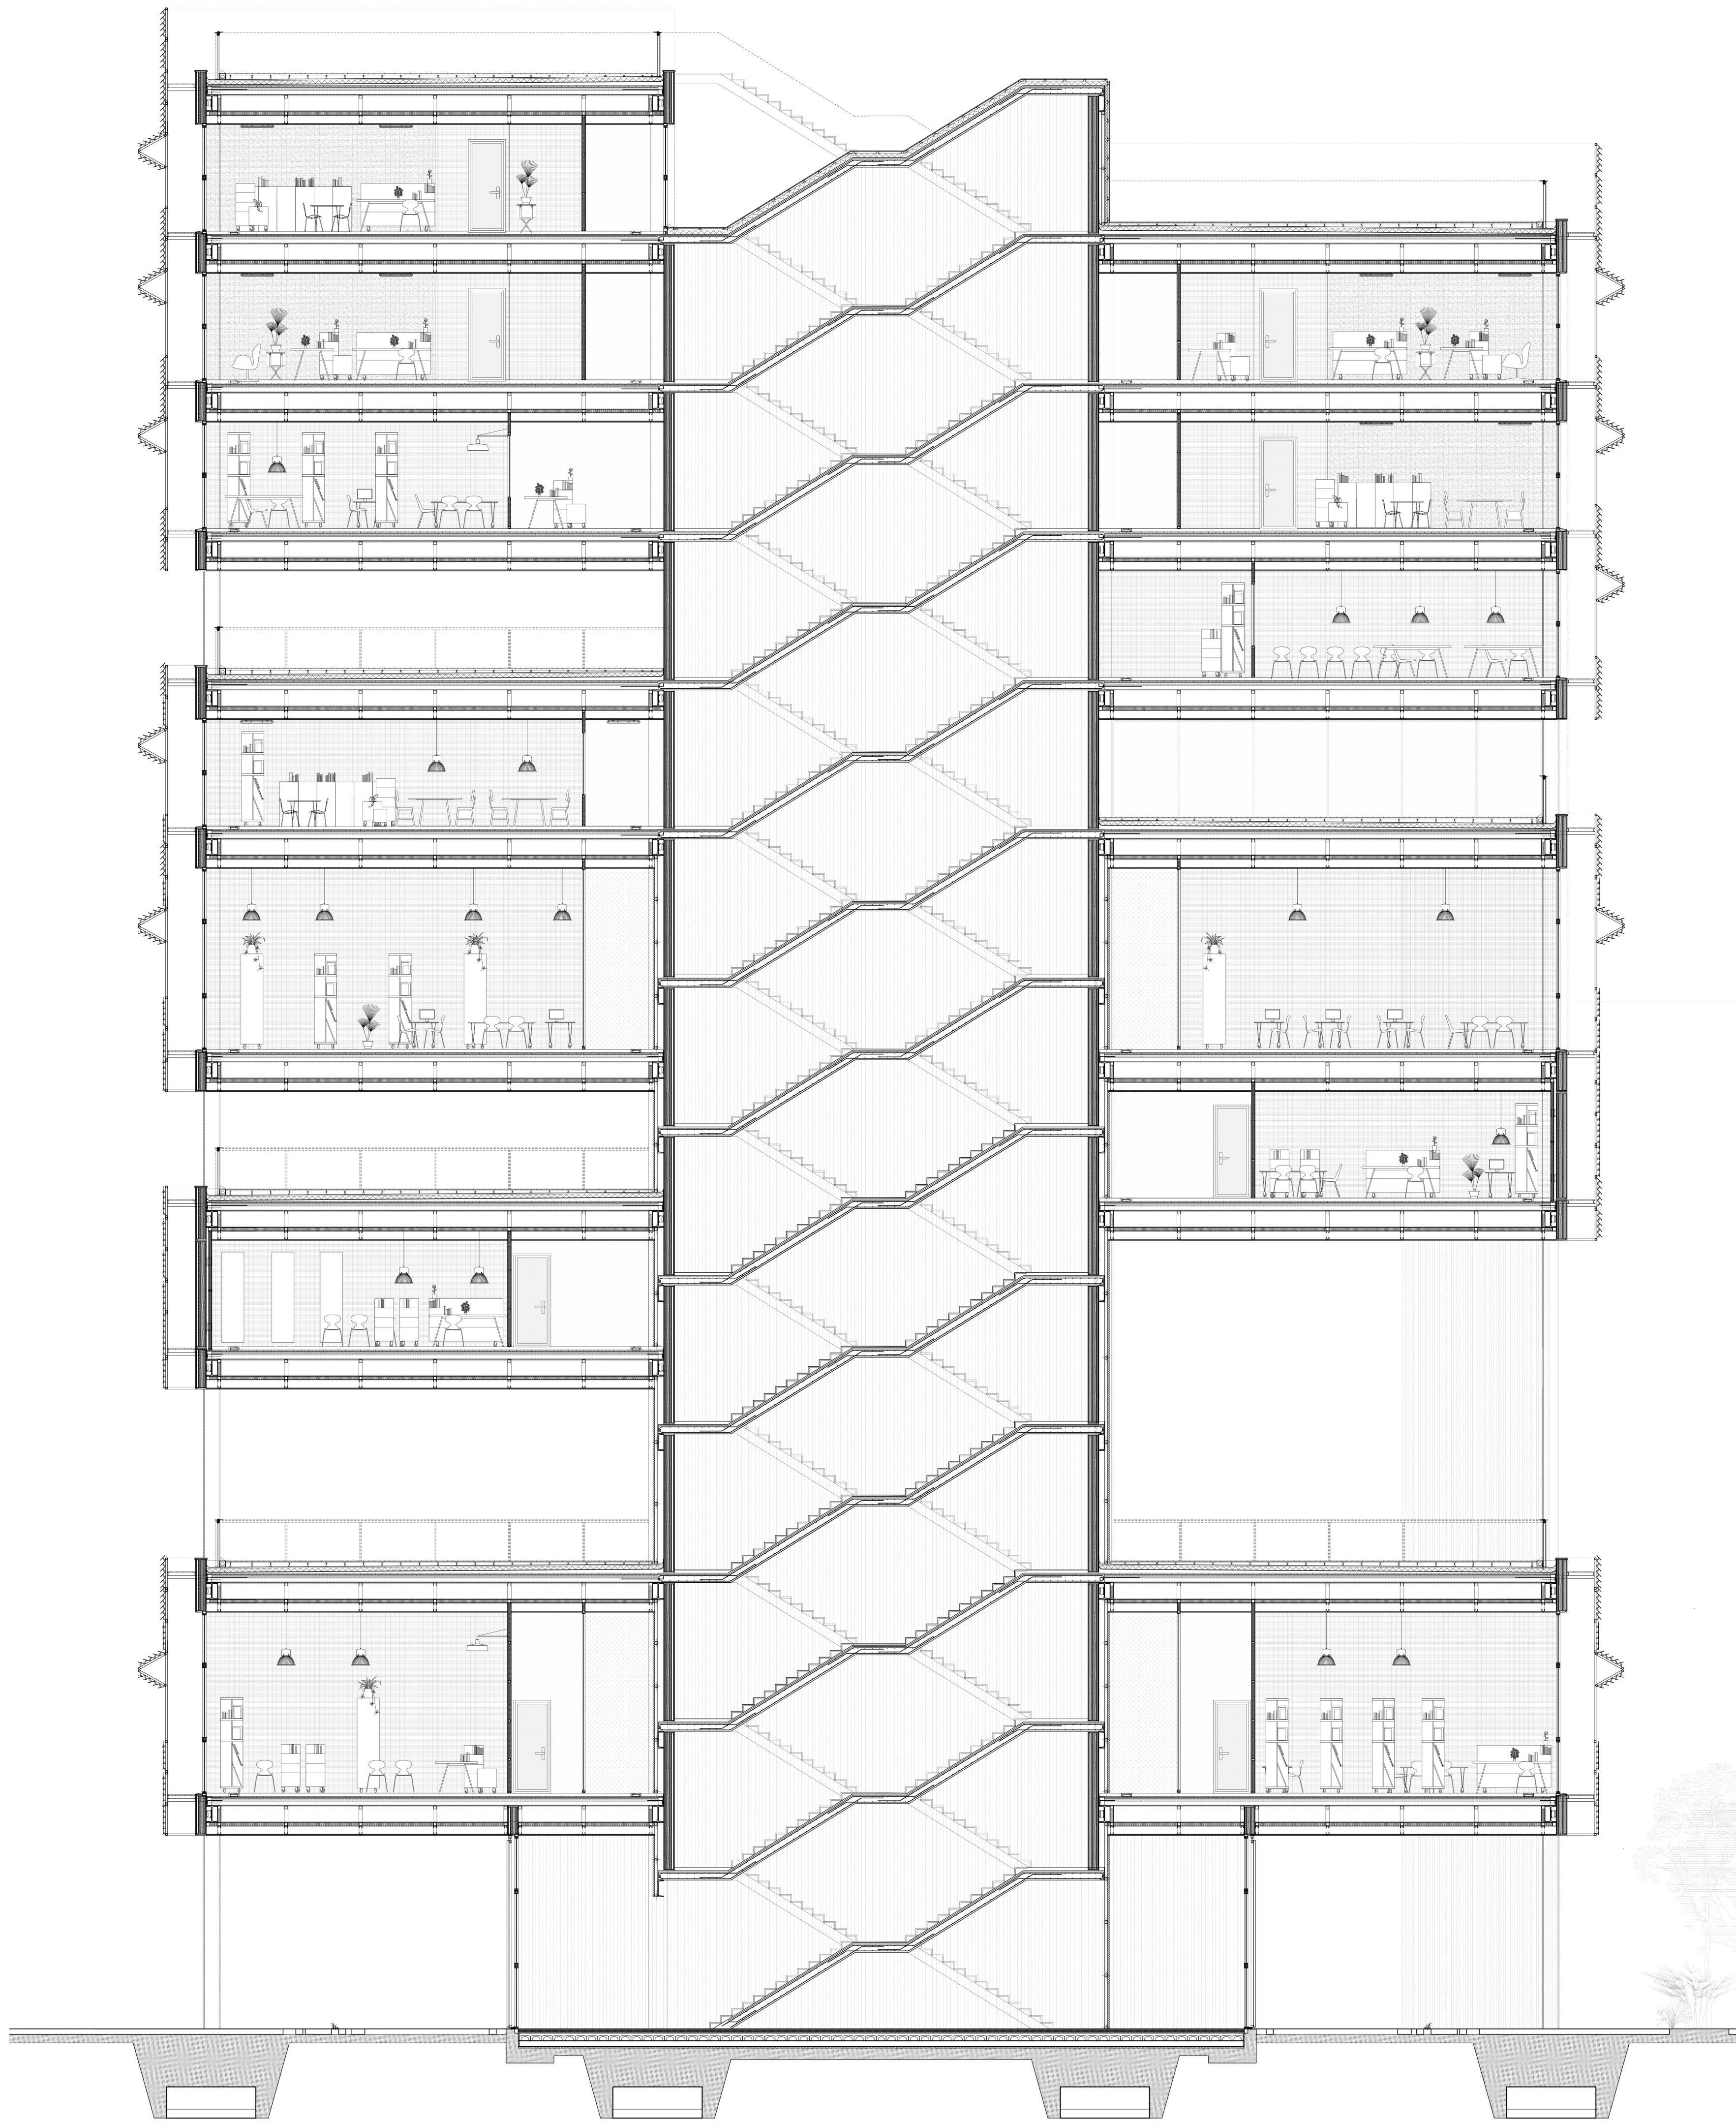

Ipar Mendebaldeko Fatxada E1/200

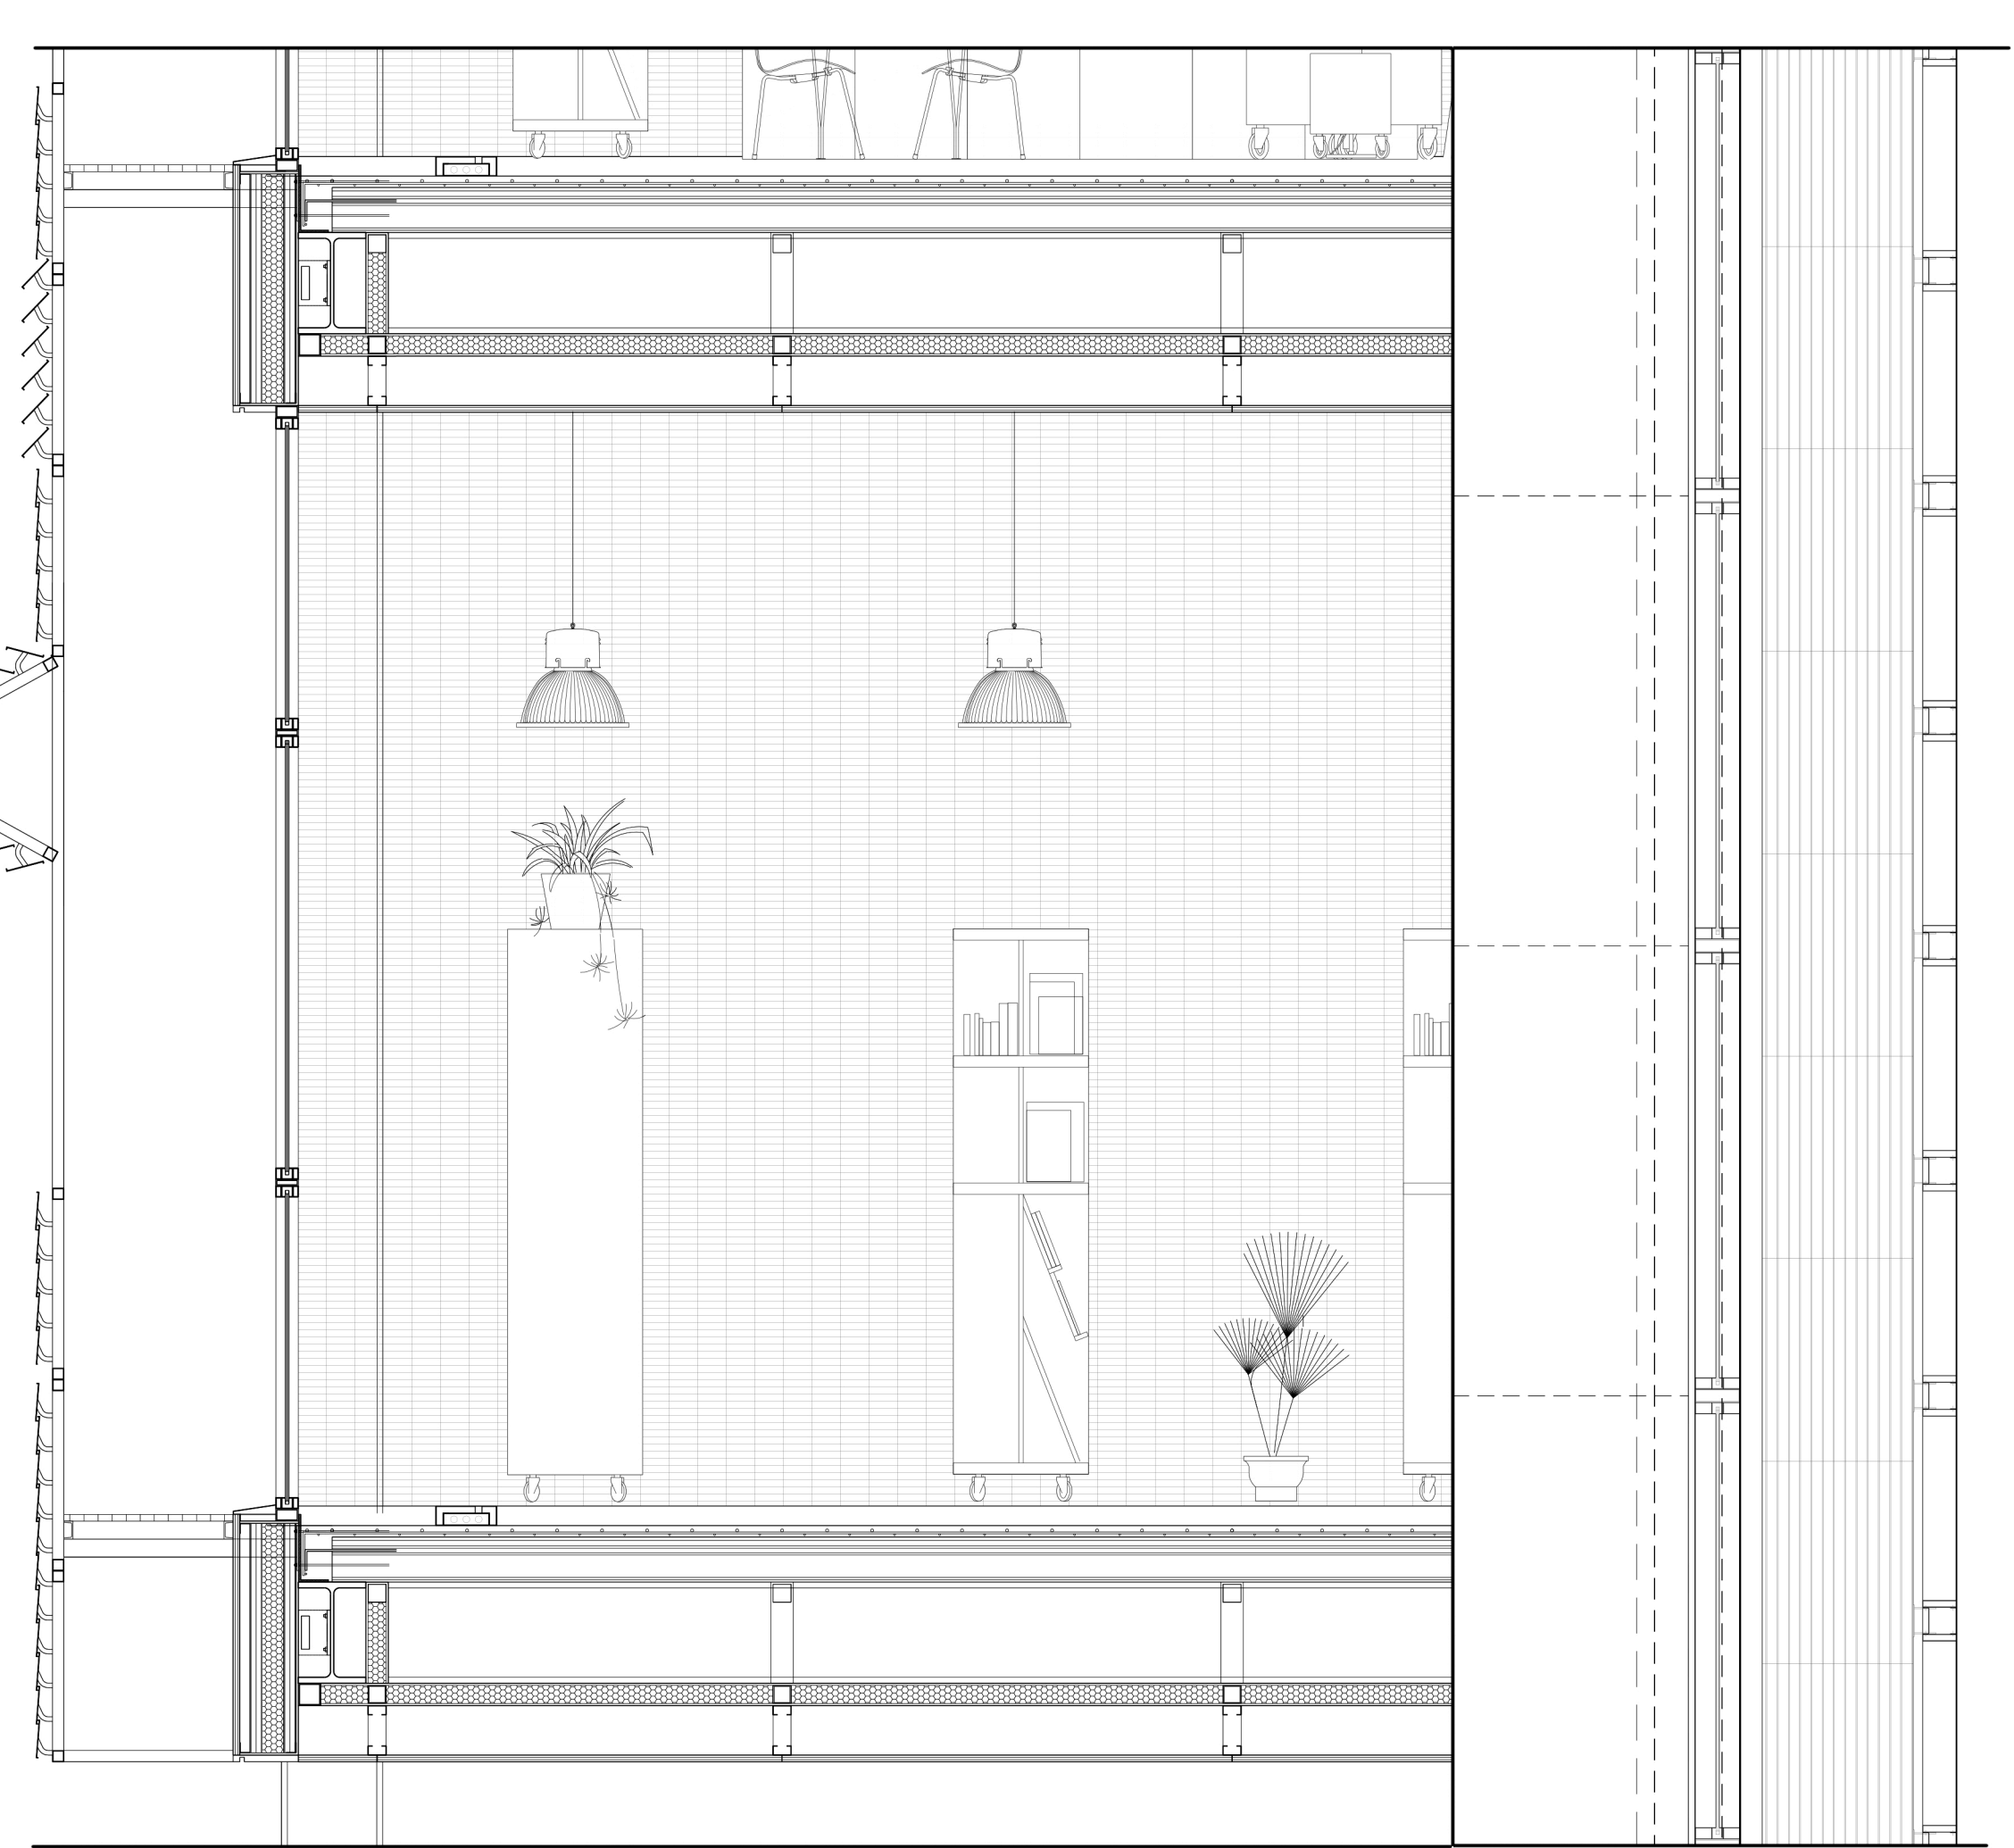

Beirako Fatxada detaila E1/30 Fatxada detaila linean E1/30