



# TFM - REHABILITACIÓN DEL SEMINARIO DE CARVAJAL COMO HOSPEDERÍA DE INTERACCIÓN CULTURAL

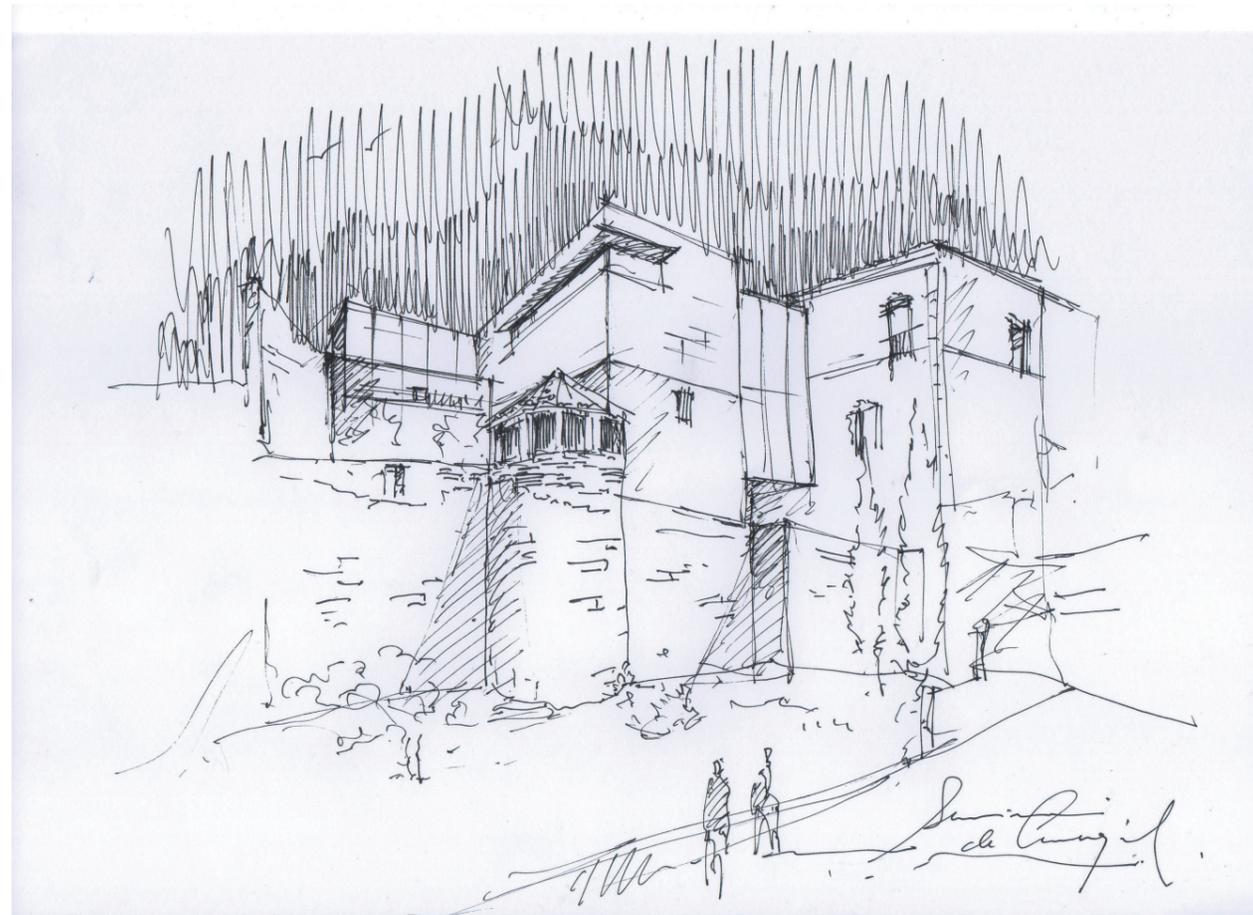


*Julen Romero Hidalgo*  
*Tutor: Rufino Hernández Minguillón*


*Construcción del tiempo*

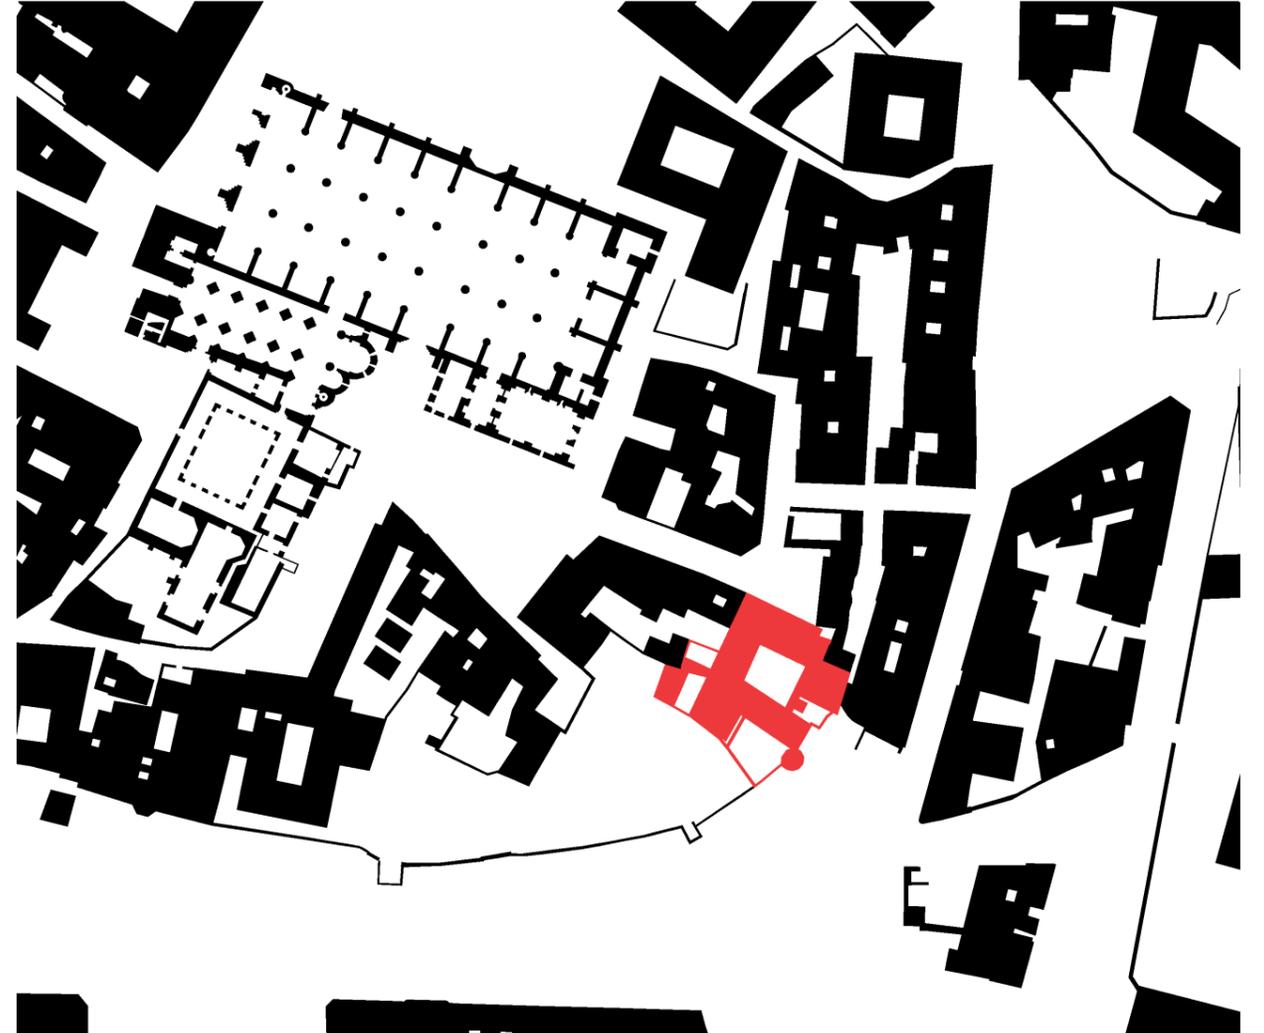


*Trazas ocultas*

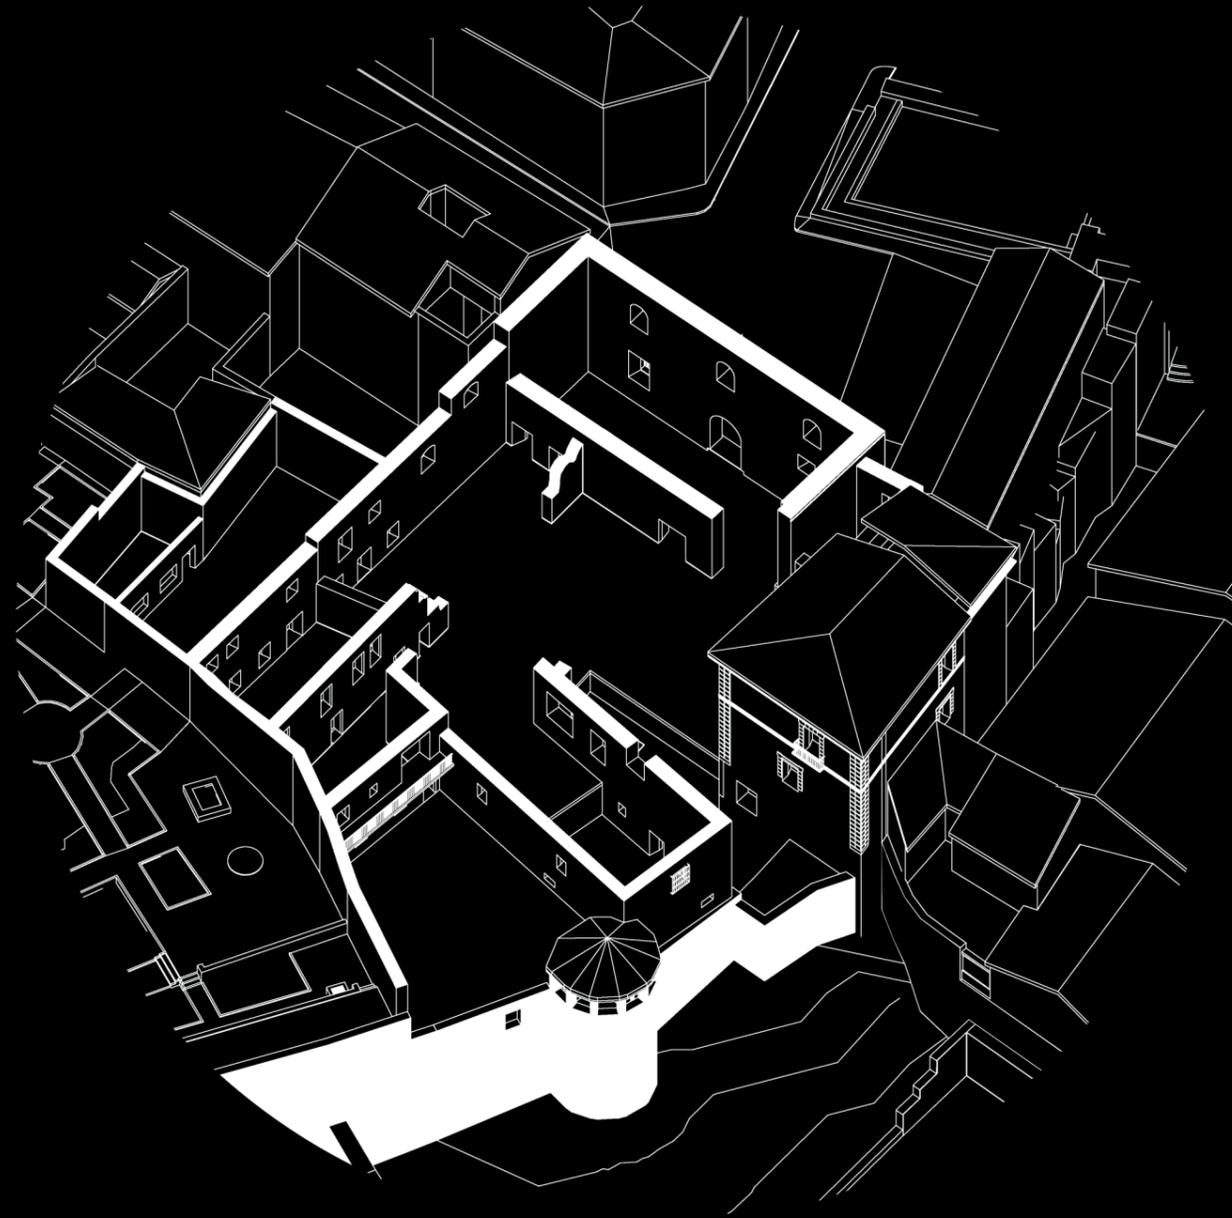

# Plantas

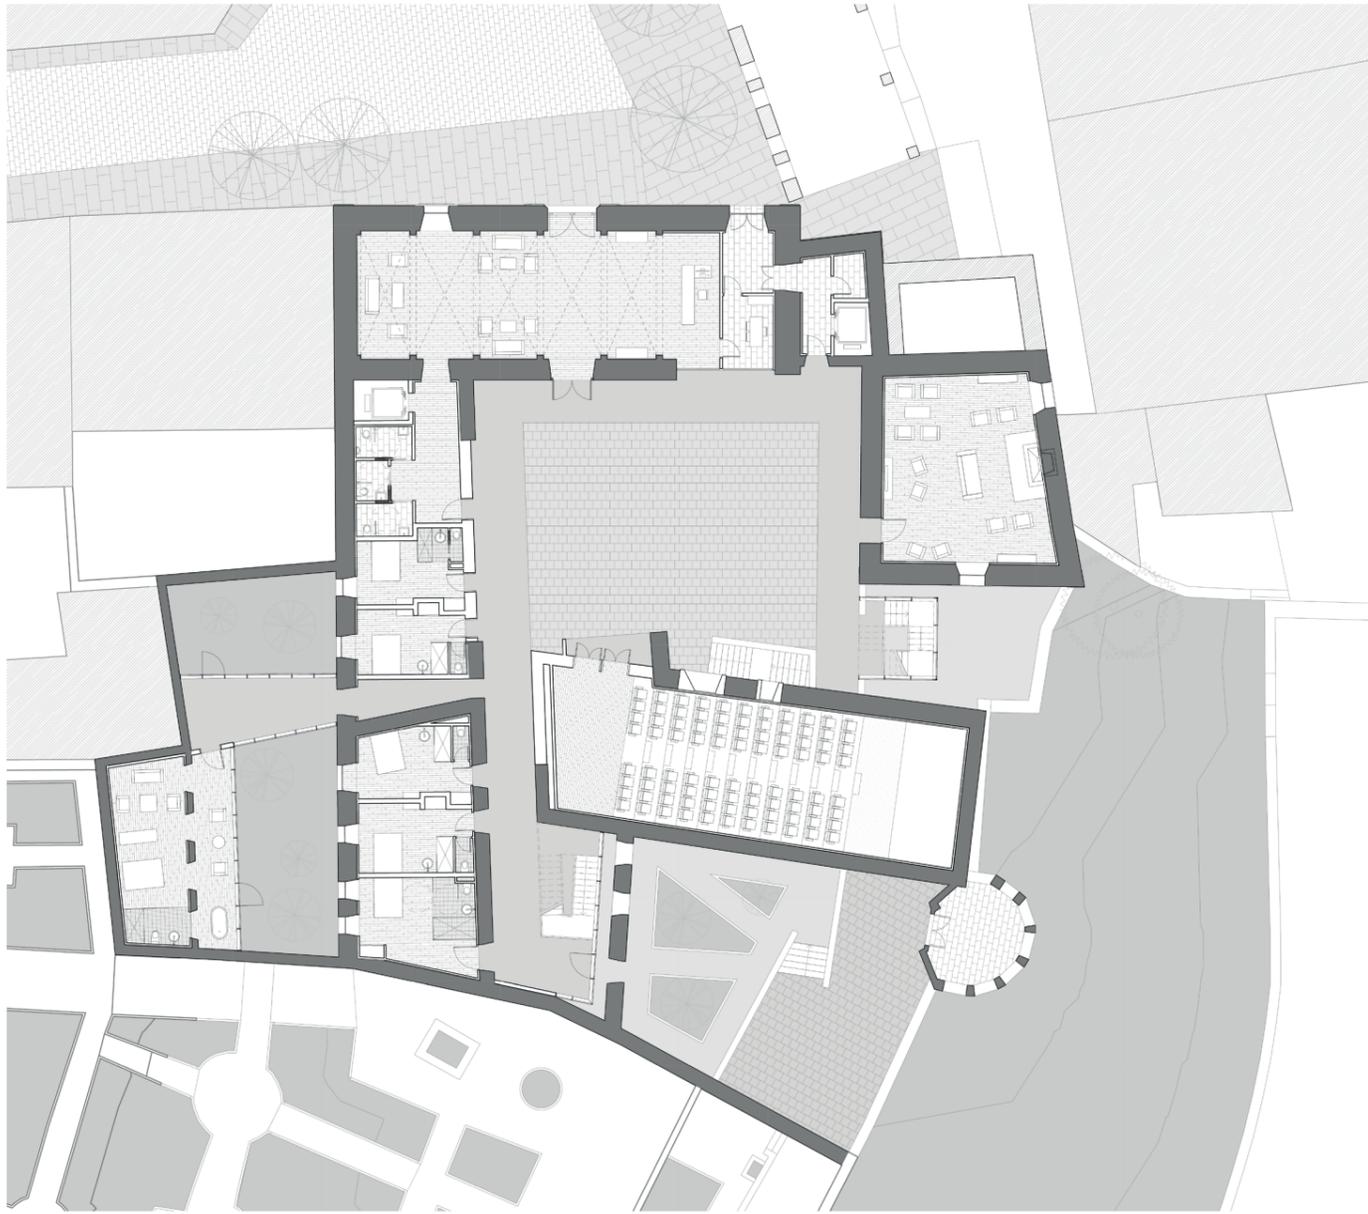


Planta baja


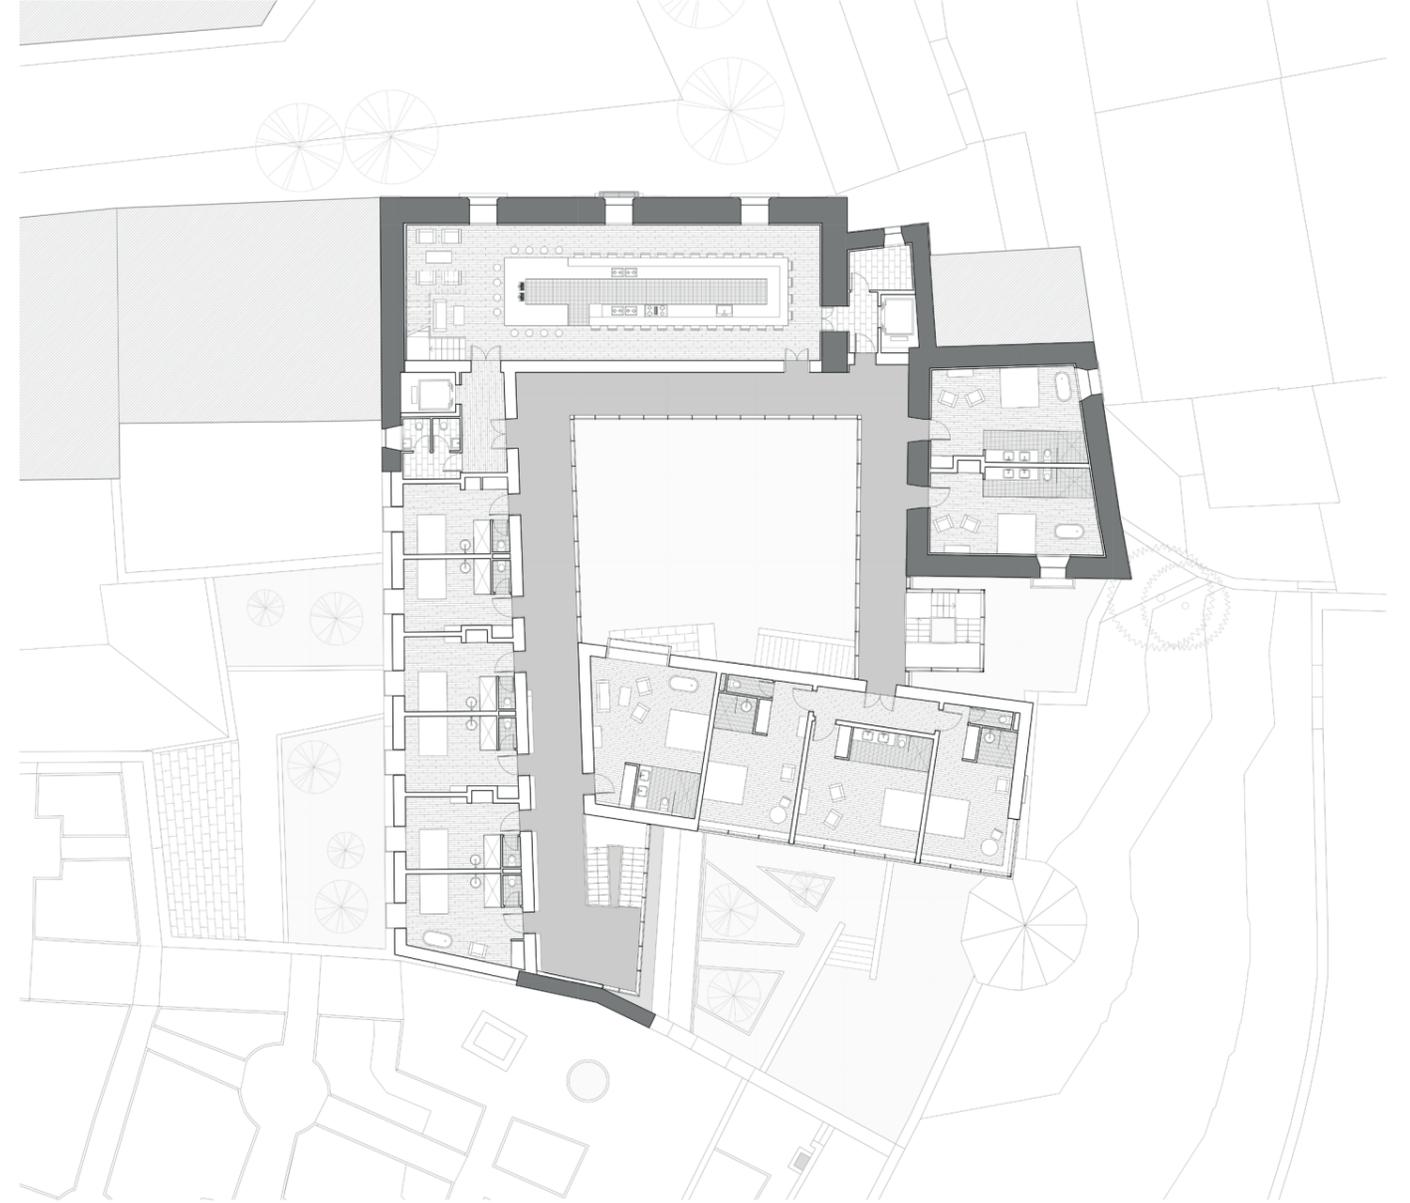


Planta primera


# Estratificación de épocas

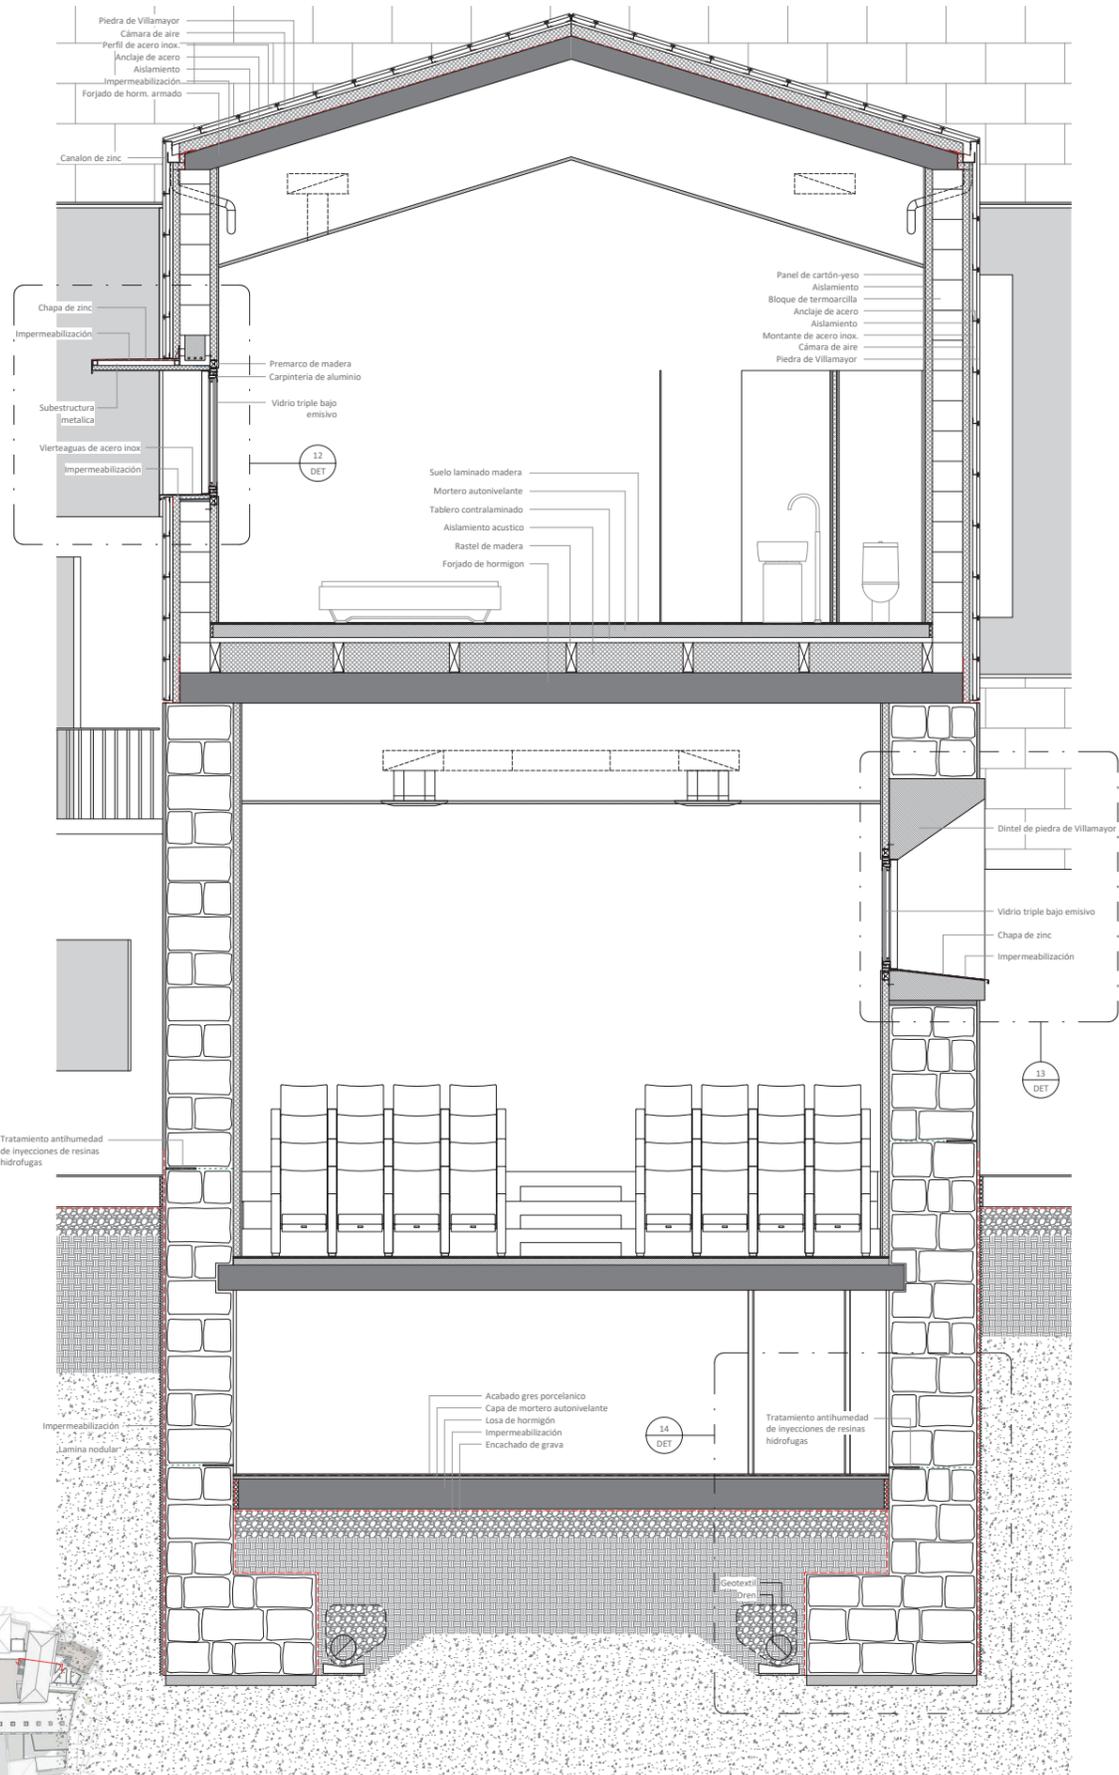

# El patio

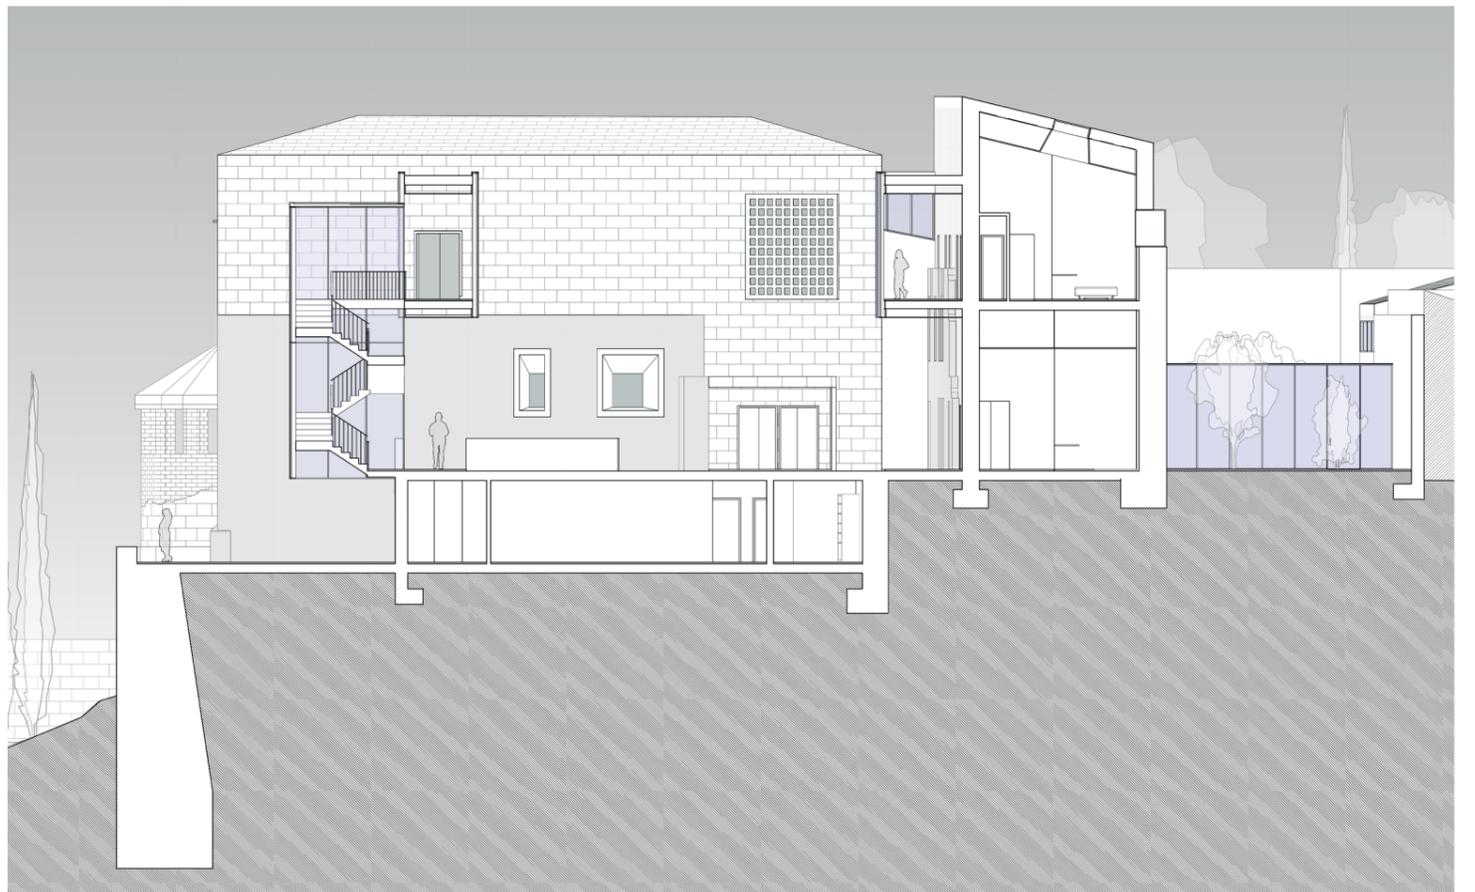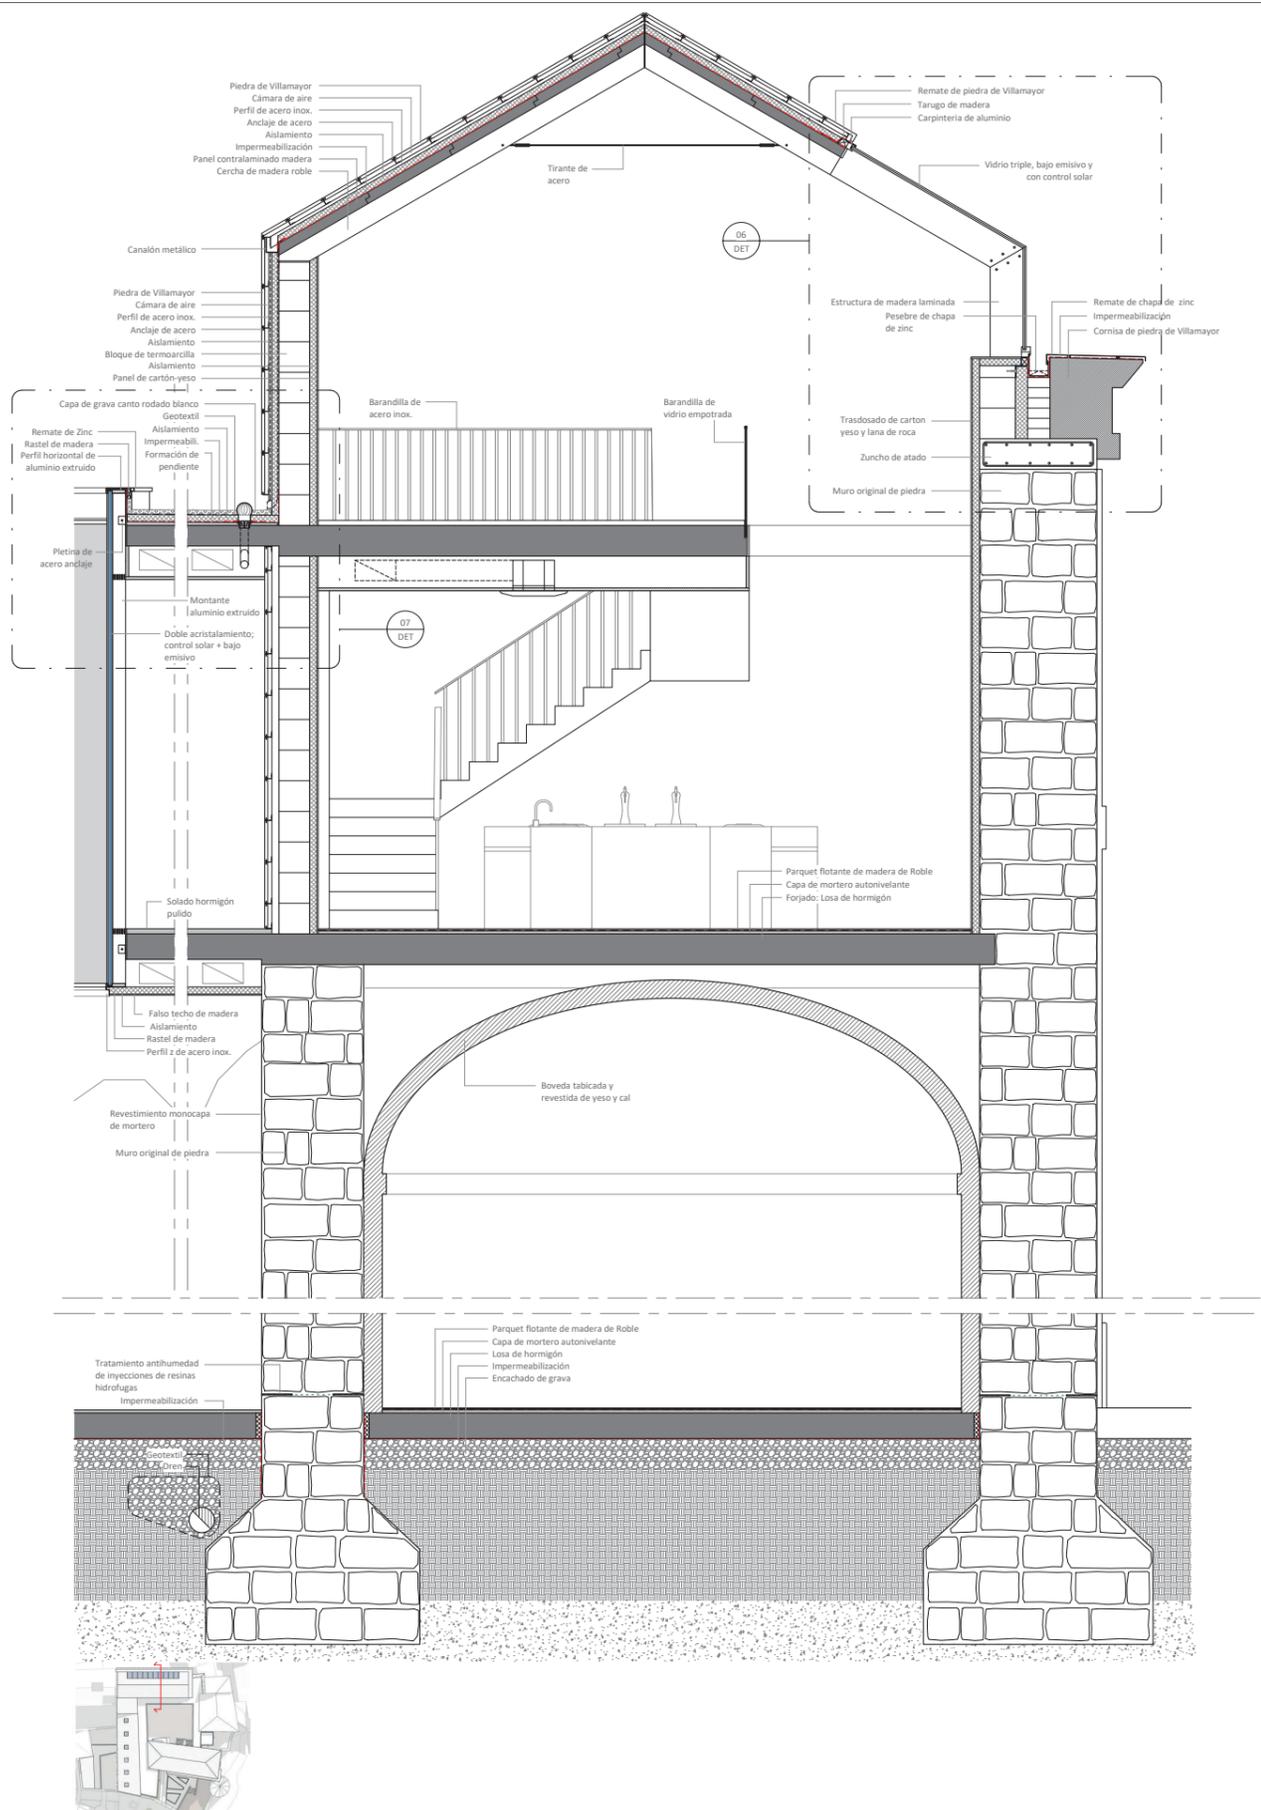

*Vistas hacia la catedral*

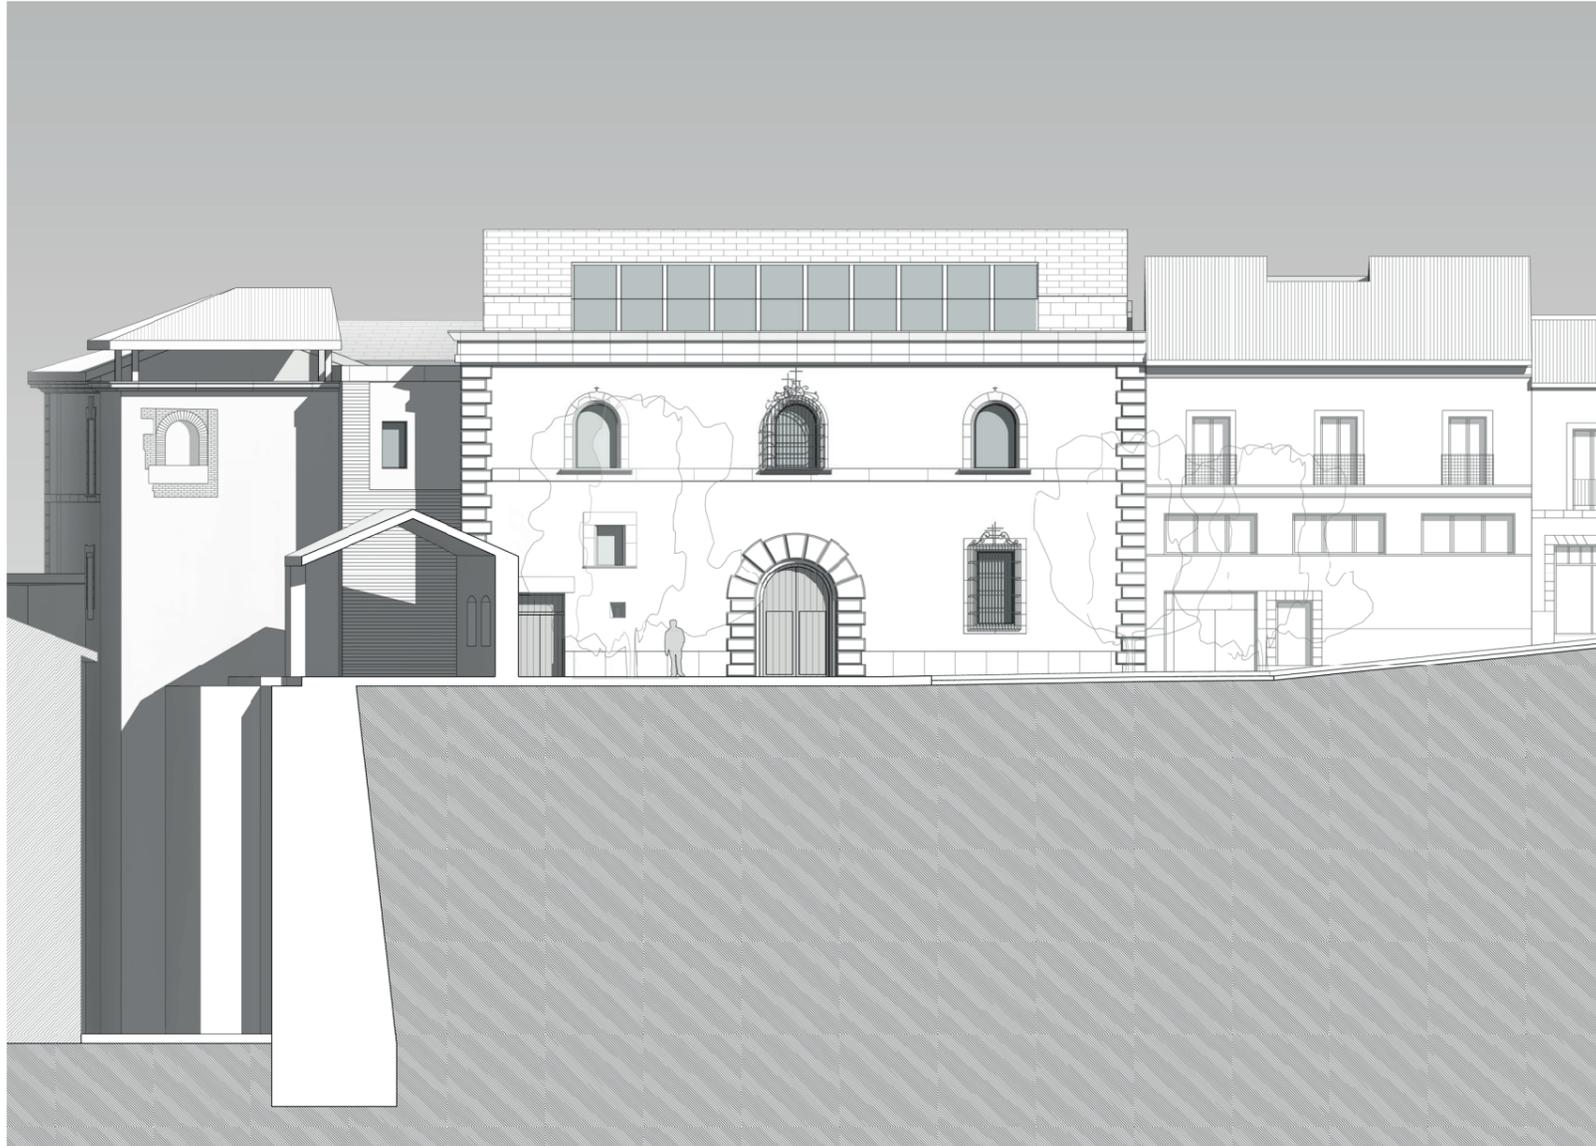



*Relación entre vacíos y llenos en la ciudad*

